ტოპოგრაფიული გეგმა

საძართველო

№
№

დიდმის სასწ. საცდელი მეურნეობა



სიტუაციური ნახაზი

მისამართი: ქალაქი თბილისი, დიდმის სასწავლო საცდელი მეურნეობა

ფართობი: 5612 კვ.მ. არასასოფლო-სამეურნეო საკ.კ 01.72.14.234.013

მოსარგებლე: შ.პ.ს. "ენ სი დი ვაშლიჯვარი"

განყოფილების უფროსი		
მთავარი სპეციალისტი		

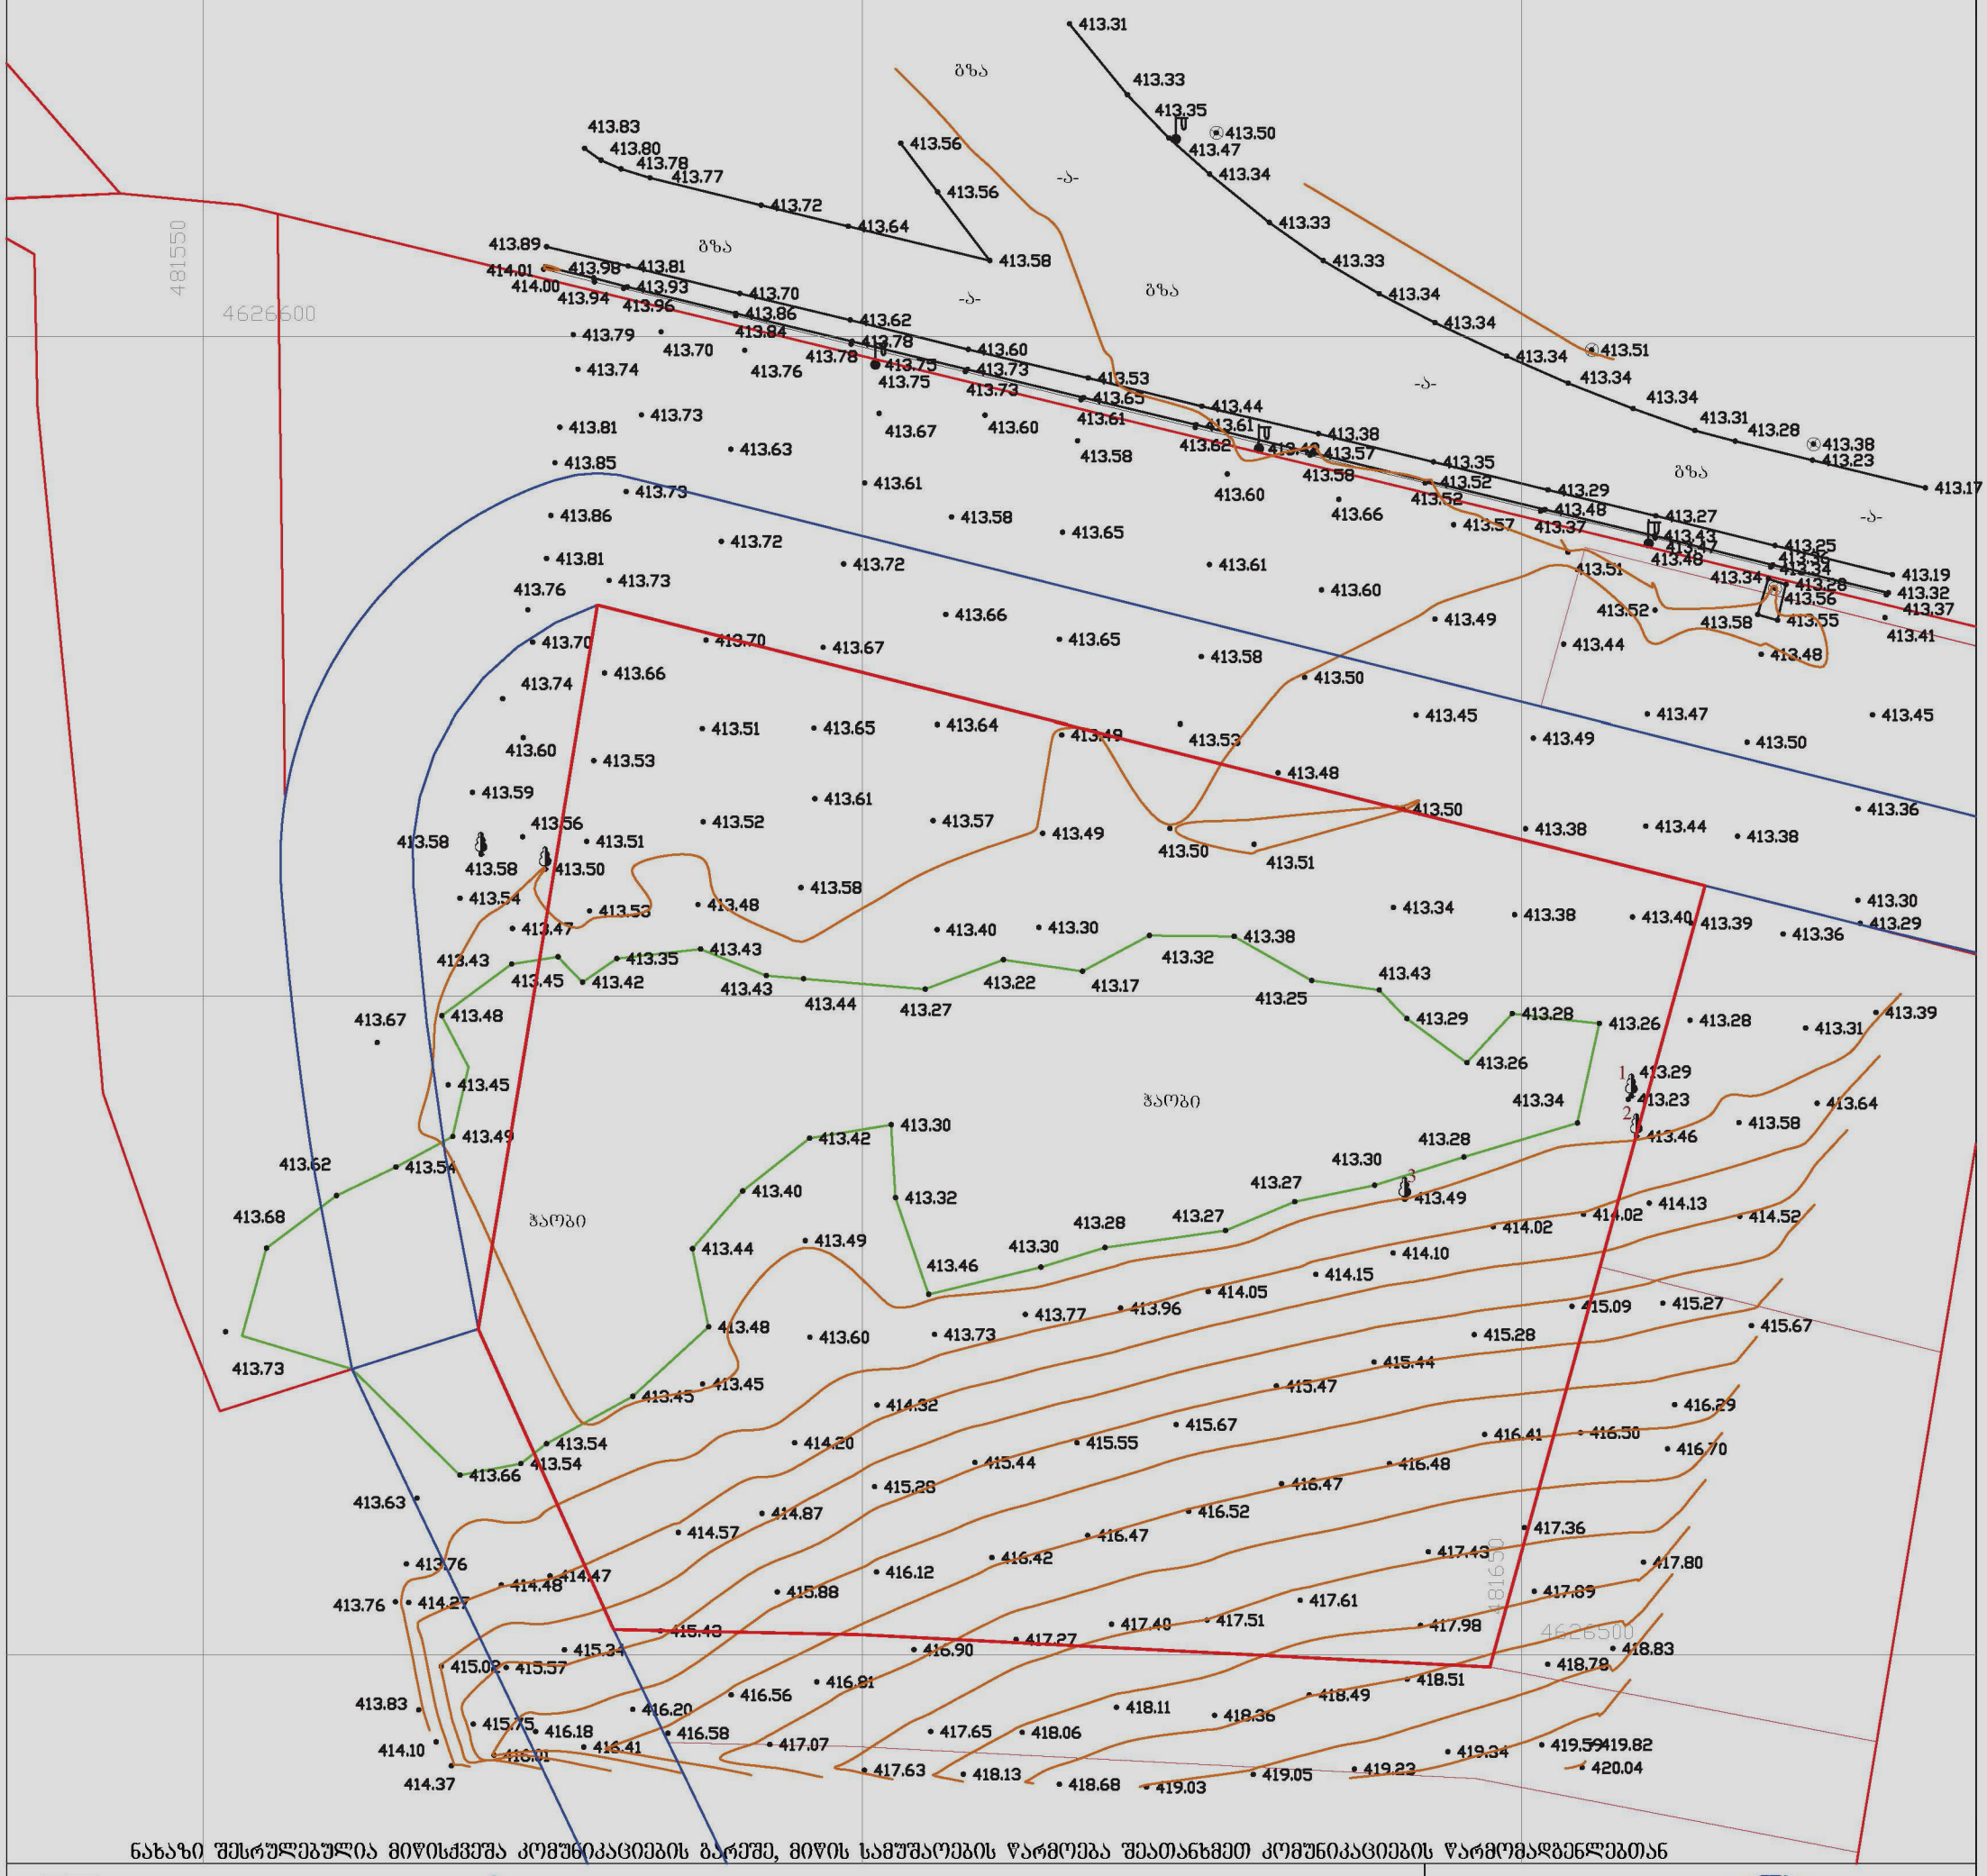

ნახაზი შესრულებულია მიწისქვეშა კომუნიკაციების გარეშე, მიწის სამუშაოების წარმოება შეათანხმეთ კომუნიკაციების წარმომადგენლებთან

პირობითი აღნიშვნები

- შს — საცხ. სახლი
- ას — არასაცხ. სახლი
- ხის ღობე
- ღობე
- ქვის კედელი
- კედელი
- ელ. გადამცემი ხაზი
- სატრანსფორმატორო ჯიხური
- ხეები
- ფარდული
- მშენებარე შენობა
- ბენზოგასამართი
- ფლატე
- რეზერვ. რეზერვუარი
- გარე განათება
- სამეთვალყურეო ჭები
- UTM
- წყალგაყვანილობა
- კანალიზაცია
- სანიაღვრე
- კავშირგაბმულობა
- გაზი
- ელ. ქსელები
- გათბობა
- დრენაჟი
- ბუჩქი

შ.პ.ს. "ფარგო"		
დირექტორი		გ. ქოტაშვილი
შემსრულებელი		გ. ქოტაშვილი
დამკვეთი		შპს "ენ სი დი ვაშლიჯვარი"
მ. 1:500		20.04.2023

FARGO LTD 406172573

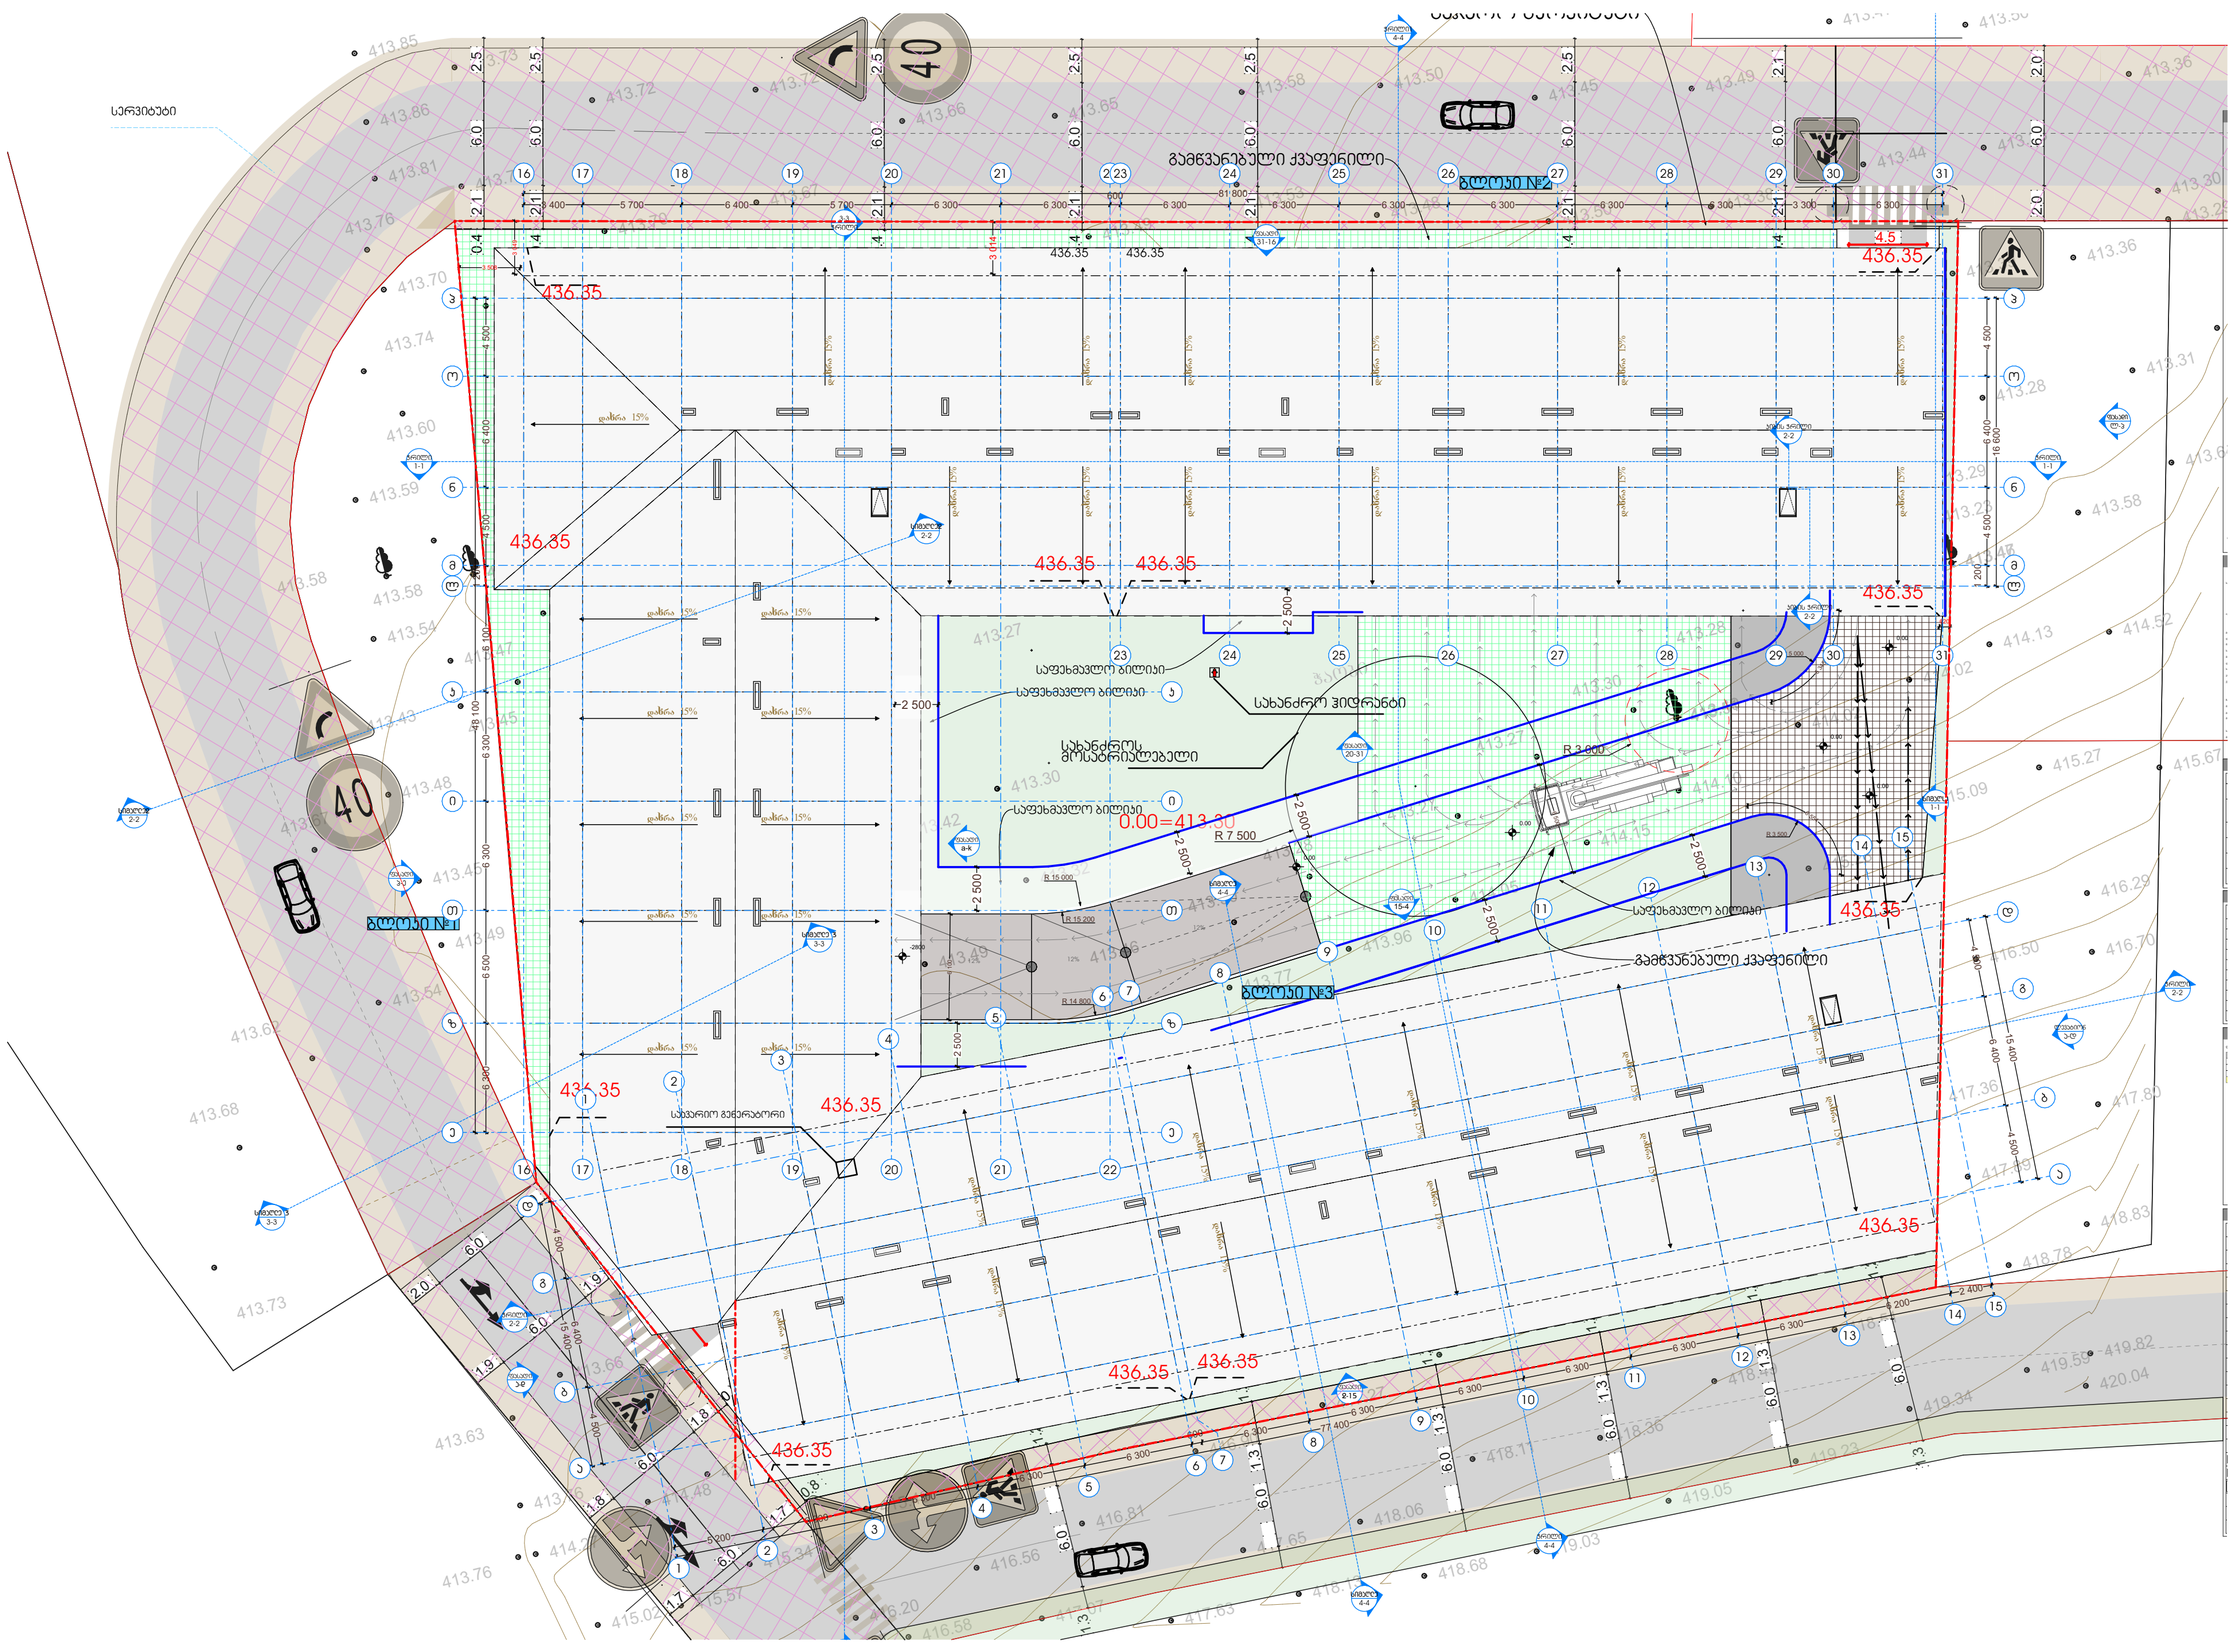

პირობითი აღნიშვნები:

- საკვლევი ტერიტორიის საზღვარი
- საპროექტო ნაგებობის საკვლევი სახელწოდება
- გამწვანებული ქვაფენილი
- გამწვანებული ტერიტორია
- სერვიტუტი
- მოსაპირკეთებელი ფართობის ნომერი
- ბეტონის კონტური
- ასფალტის კონტური
- ქვაფენილის კონტური

პირობითი აღნიშვნები:

- საკვლევი ტერიტორიის საზღვარი
- ნაგებობის საკვლევი ფილიალის ნომერი
- სახანძრო ჰიდრანტი
- ასფალტის საფარი
- ბეტონის საფარი
- ქვაფენილის საფარი
- ბეტონის ბორდიური ქვა
- ასფალტის ბორდიური ქვა
- ქვიშის ბალიში
- ცემენტ-ბეტონის საფარი
- ასფალტ-ბეტონის საფარი
- ქვიშა-ხრეშოვანი ნარევის ფენა
- ცემენტ-ბეტონის ფენა
- ასფალტ-ბეტონის ფენა

თანამდებობა	გვარი	ხელმოწერა	მისამართი	ნახაზის დასახელება	მასშტაბი 1:250
დირექტორი	ა.ზერეკიძე		ქ.ბათუმი, დიღმის სახწავლო მეურნეობა		
არქიტექტორი	დ.პაიძე				თარიღი 2023
არქიტექტორი	ი.ზამბახიძე		ს/კ 01.72.14.234.013	გენერალური გეგმა	ფორმატი A2
მშპრ.არქიტექტორი					გვერდი 05