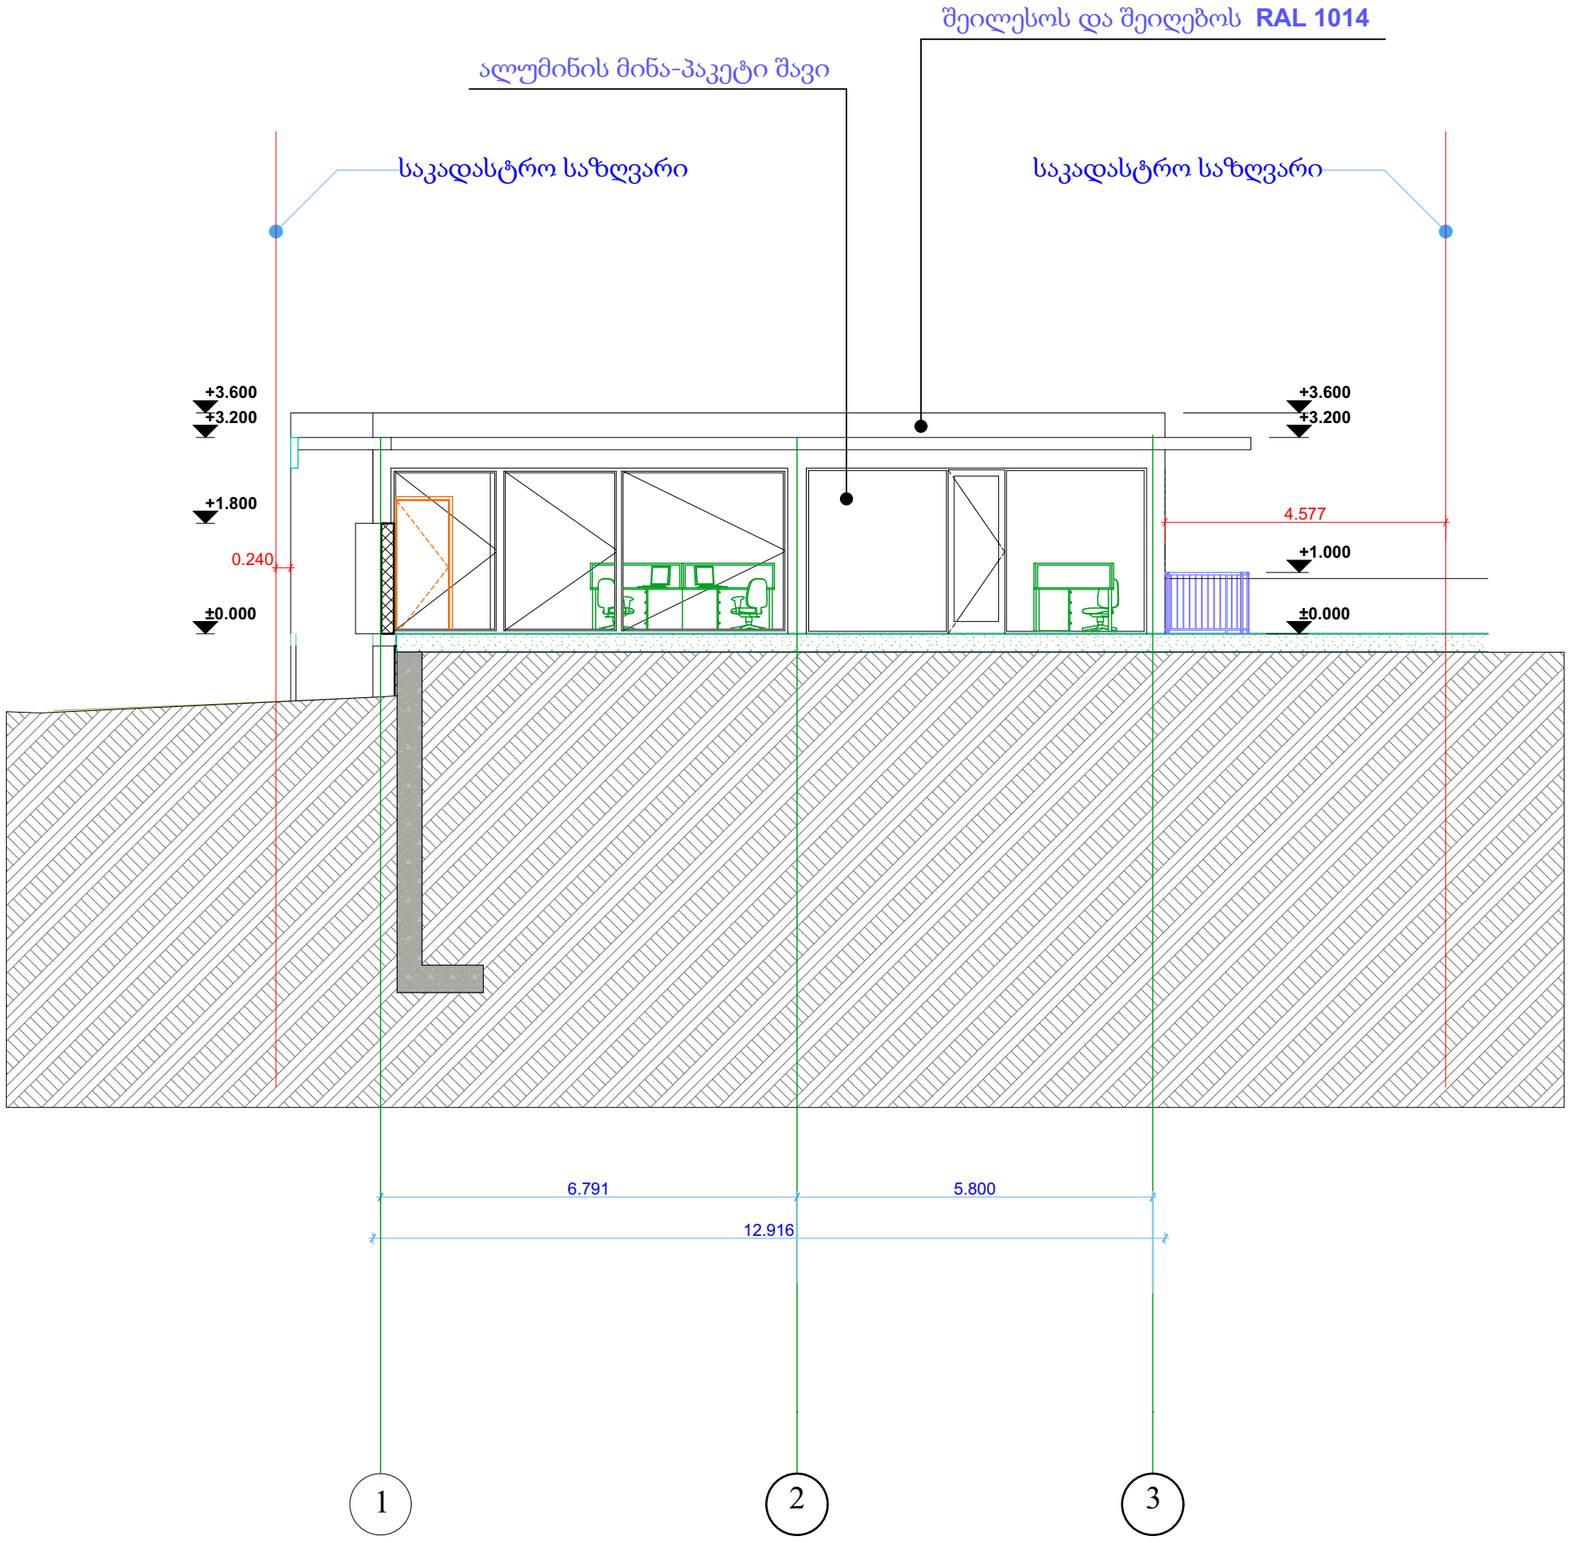

ფასადი 1-3

მასშტაბი 1:100

შენიშვნა

ნახაზზე ზომები მოცემულია სანტიმეტრებში

ნახაზზე საპროექტო ნული შეესაბამება აბსოლუტური ნიშნულის ---- 534.61

ნახაზის სახელწოდება :

ობიექტის მისამართი:

სკ: 01.72.14.005.456

დირექტორი		ვ.გაი
არქიტექტორი		ბექა ფოლადაშვილი
დამკვეთი	შპს მშენებელი თბილისი 95	

მასშტაბი	ფურცელი	თარიღი
1:100		2023წ

შ.პ.ს ქალაქი

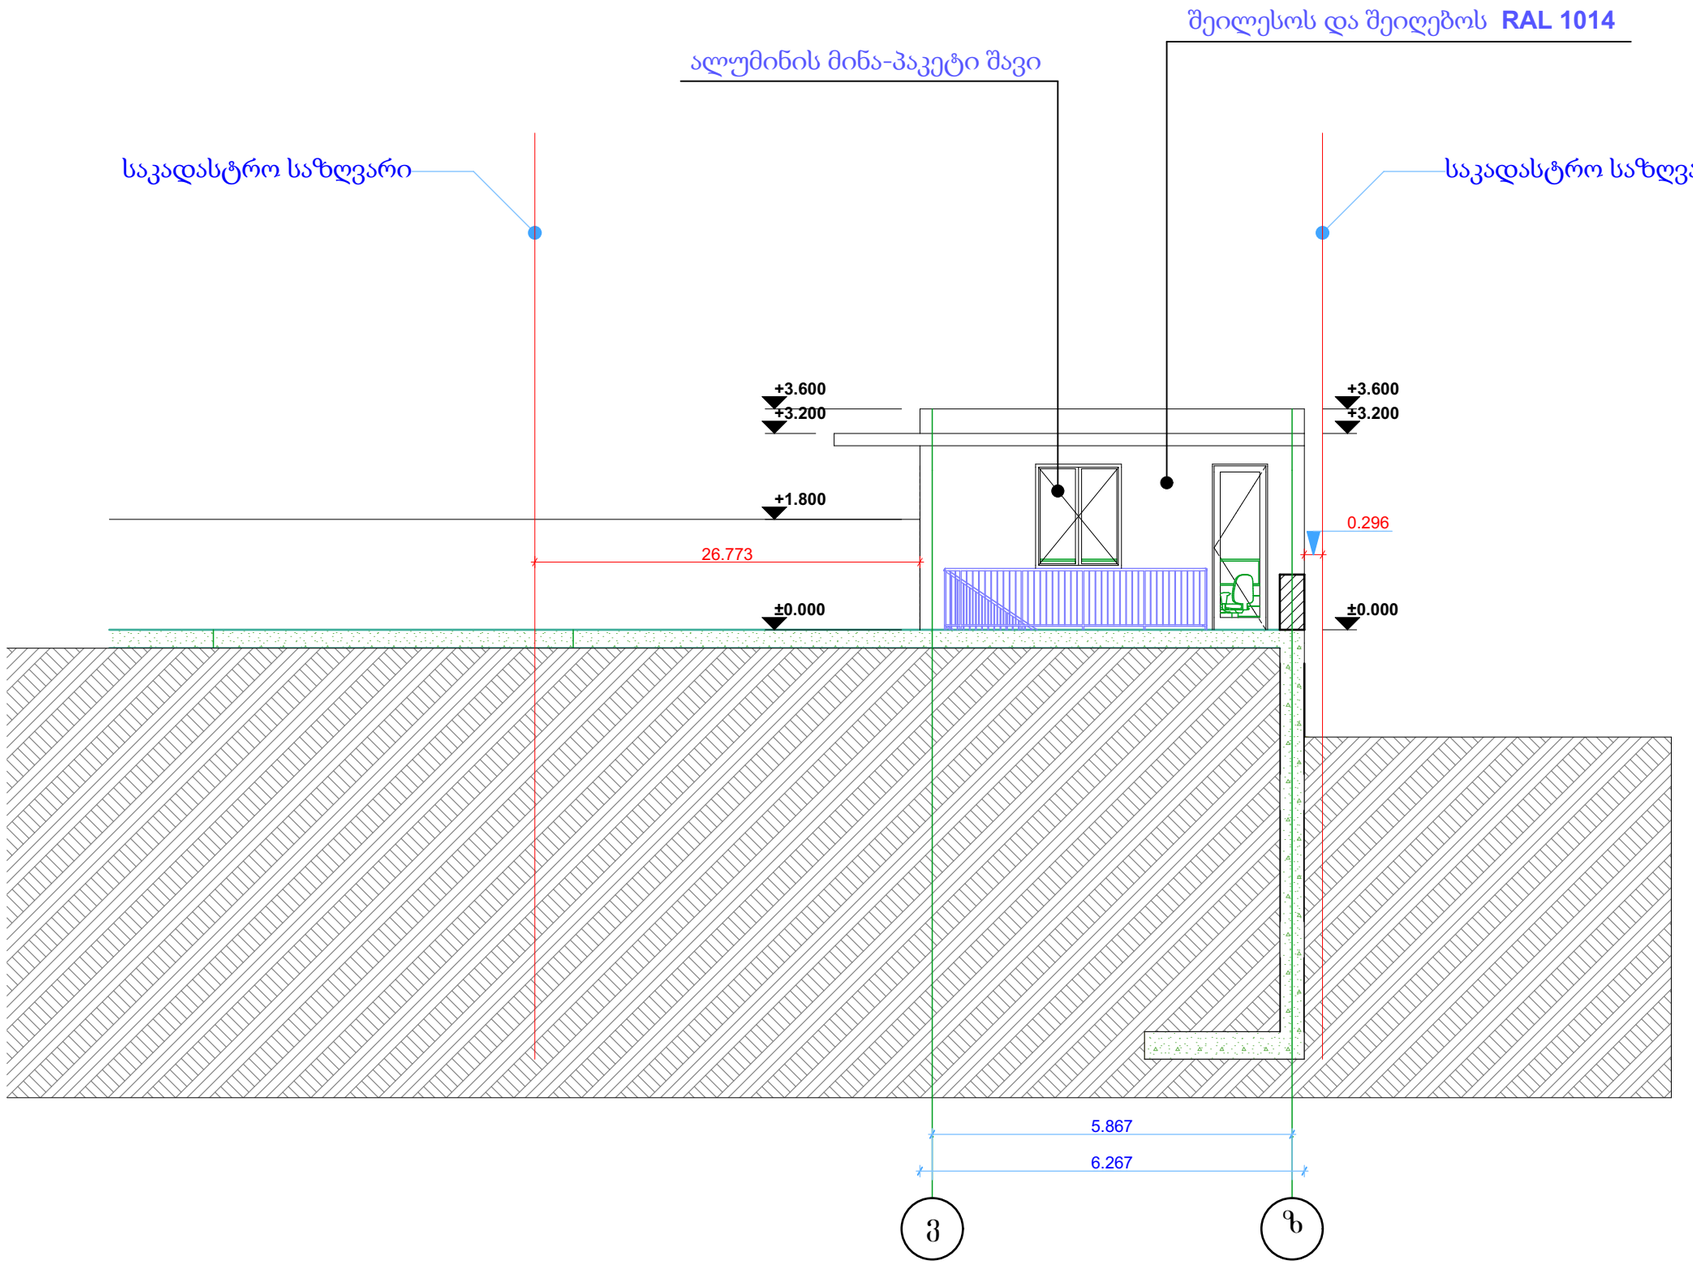

ფასადი ვ-ზ

მასშტაბი 1:100

შენიშვნა

ნახაზზე ზომები მოცემულია სანტიმეტრებში

ნახაზზე საპროექტო ნული შეესაბამება აბსოლუტური ნიშნულის ---- 534.61

ნახაზის სახელწოდება :

ობიექტის მისამართი:

სკ: 01.72.14.005.456

დირექტორი		ვ.გაი
არქიტექტორი		ბექა ფოლადაშვილი
დამკვეთი	შპს მშენებელი თბილისი 95	

მასშტაბი	ფურცელი	თარიღი
1:100		2023წ

შ.პ.ს ქალაქი

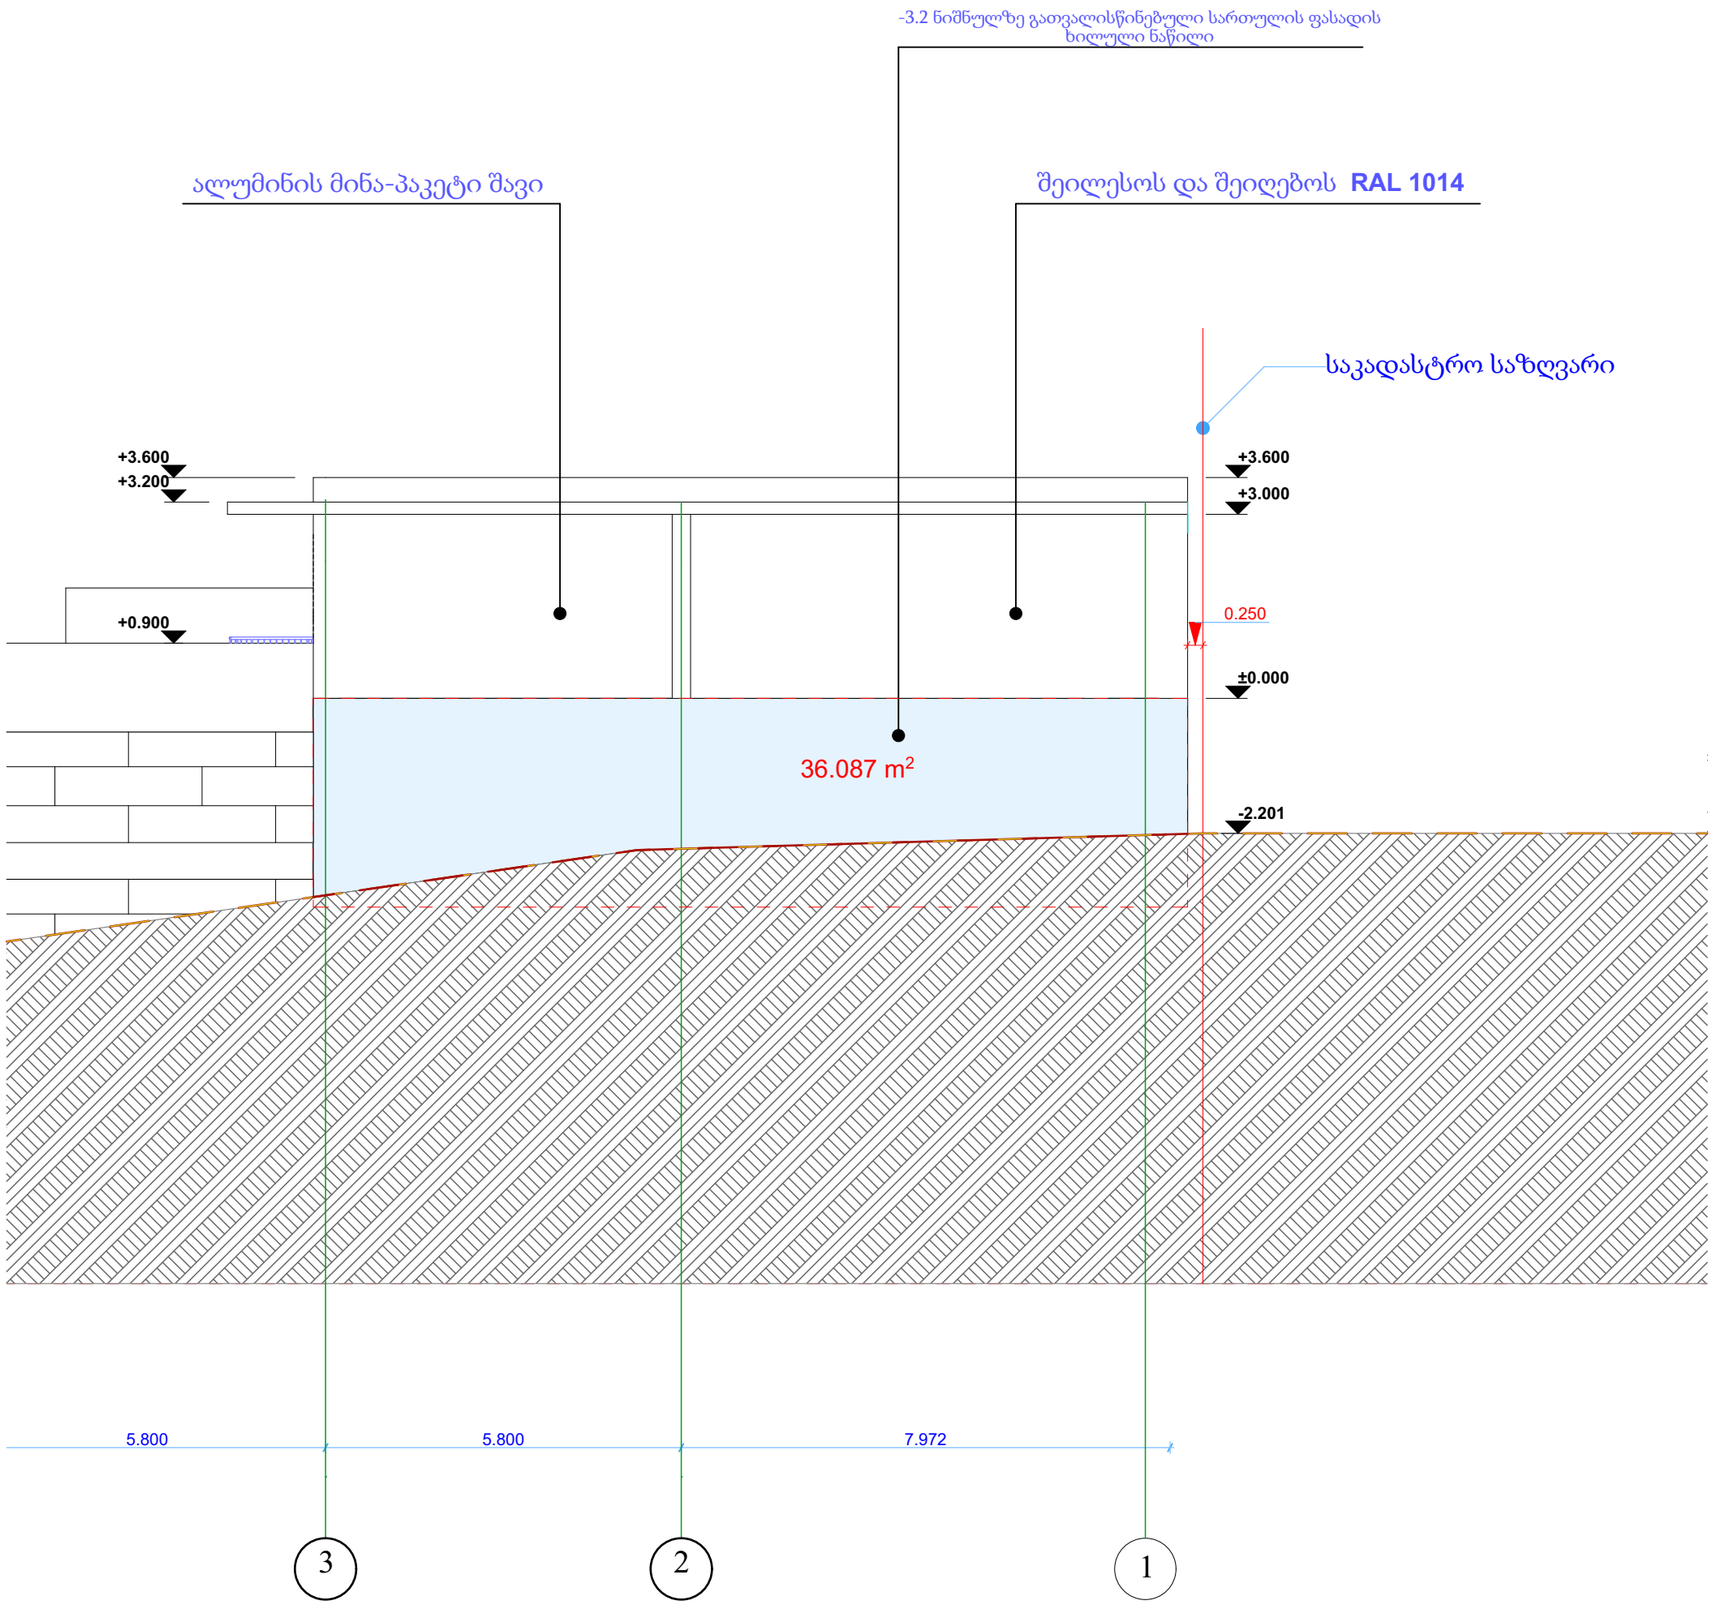

ფასადი 3-1

მასშტაბი 1:100

შენიშვნა

ნახაზზე ზომები მოცემულია სანტიმეტრებში

ნახაზზე საპროექტო ნული შეესაბამება აბსოლუტური ნიშნულის ---- 534.61

ნახაზის სახელწოდება :

ობიექტის მისამართი:

სკ: 01.72.14.005.456

დირექტორი		ვ.გაი
არქიტექტორი		ბექა ფოლადაშვილი
დამკვეთი	შპს მშენებელი თბილისი 95	

მასშტაბი	ფურცელი	თარიღი
1:100		2023წ

შ.პ.ს ქალაქი

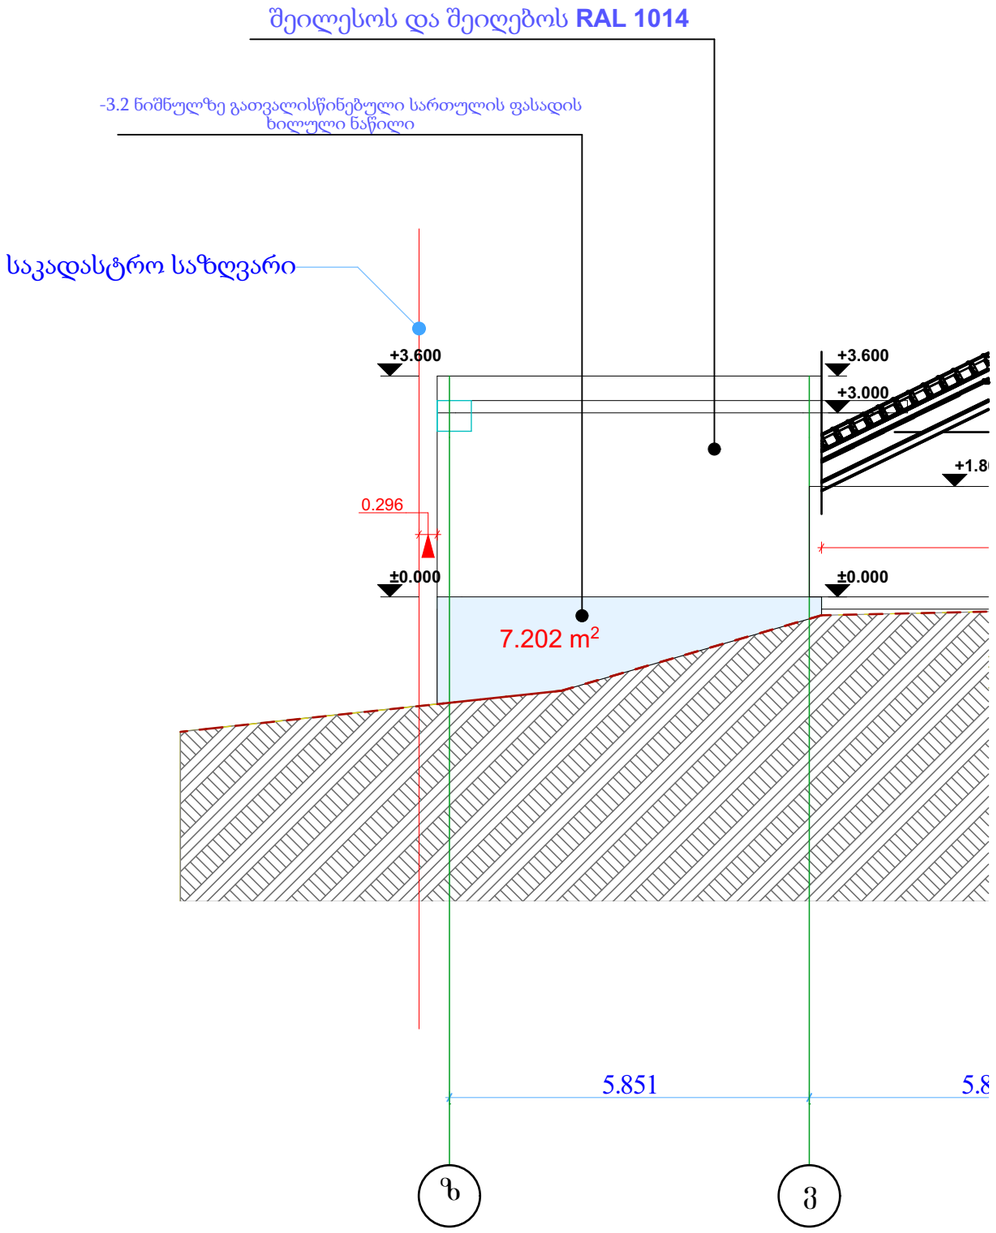

ფასადი ზ-ვ

მასშტაბი 1:100

შენიშვნა

ნახაზზე ზომები მოცემულია სანტიმეტრებში

ნახაზზე საპროექტო ნული შეესაბამება აბსოლუტური ნიშნულის ---- 534.61

ნახაზის სახელწოდება :

ობიექტის მისამართი:

სკ: 01.72.14.005.456

დირექტორი		ვ.გაი
არქიტექტორი		ბექა ფოლადაშვილი
დამკვეთი	შპს მშენებელი თბილისი 95	

მასშტაბი	ფურცელი	თარიღი
1:100		2023წ

შ.პ.ს ქალაქი

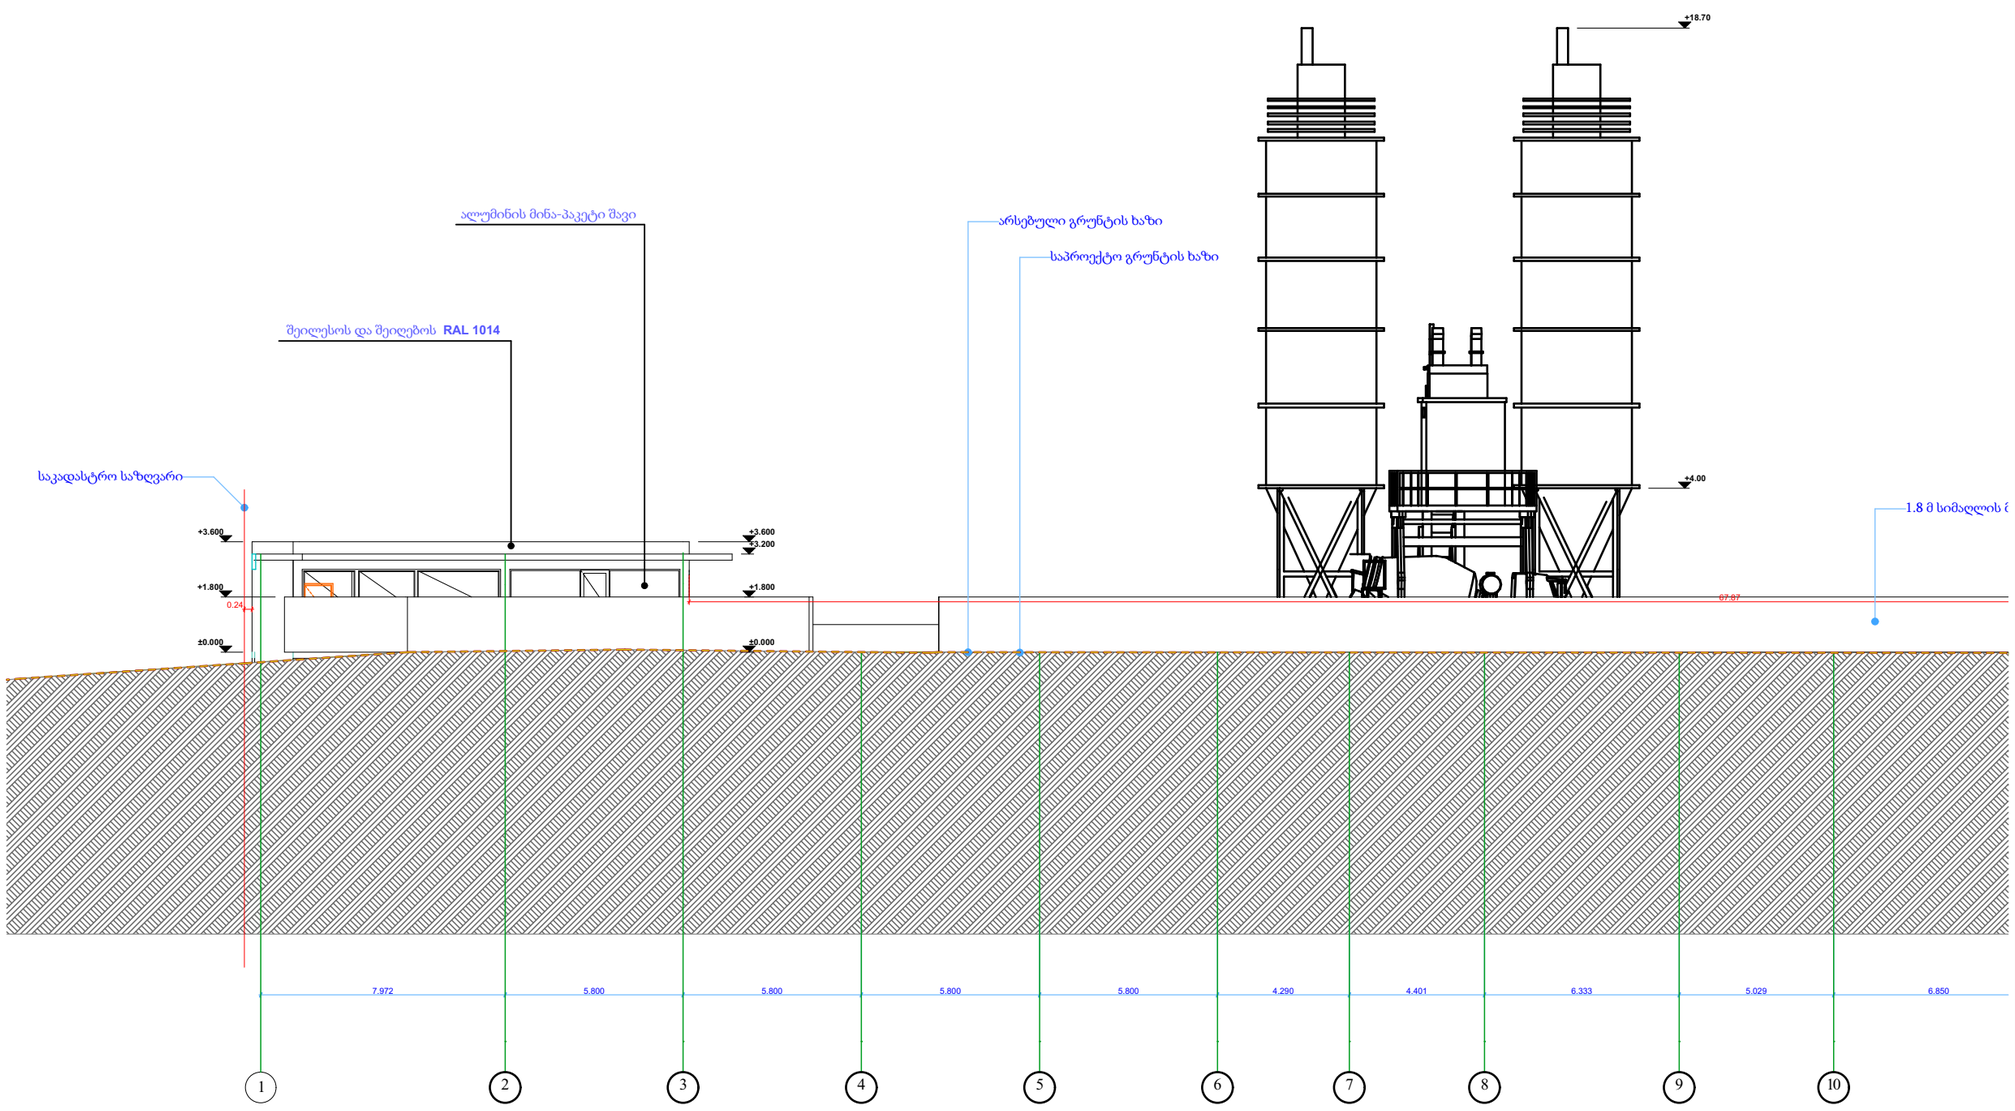

ფასადი 1-14

მასშტაბი 1:200

შენიშვნა

ნახაზზე ზომები მოცემულია სანტიმეტრებში

ნახაზზე საპროექტო ნული შეესაბამება აბსოლუტური ნიშნულის ---- 534.61

ნახაზის სახელწოდება :

ობიექტის მისამართი:

სკ: 01.72.14.005.456

დირექტორი		ვ.გაი
არქიტექტორი		ბექა ფოლადაშვილი
დამკვეთი	შპს მშენებელი თბილისი 95	

მასშტაბი	ფურცელი	თარიღი
1:100		2023წ

შ.პ.ს ქალაქი

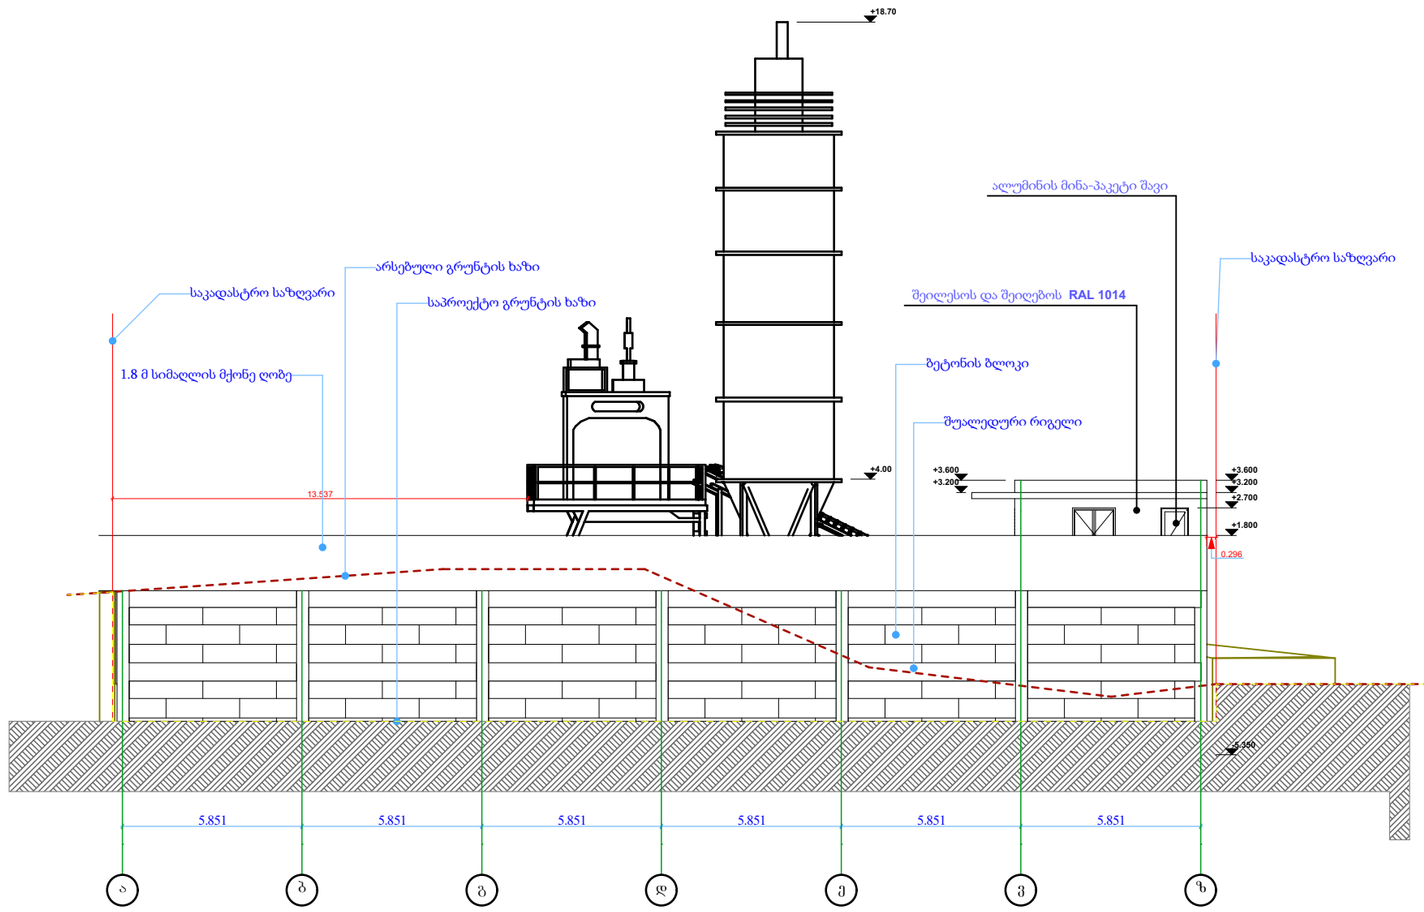

ფასადი ა-ზ

მასშტაბი 1:200

შენიშვნა

ნახაზზე ზომები მოცემულია სანტიმეტრებში

ნახაზზე საპროექტო ნული შეესაბამება აბსოლუტური ნიშნულის ---- 534.61

ნახაზის სახელწოდება :

ობიექტის მისამართი:

სკ: 01.72.14.005.456

დირექტორი		ვ.გაი
არქიტექტორი		ბექა ფოლადაშვილი
დამკვეთი	შპს მშენებელი თბილისი 95	

მასშტაბი	ფურცელი	თარიღი
1:100		2023წ

შ.პ.ს ქალაქი

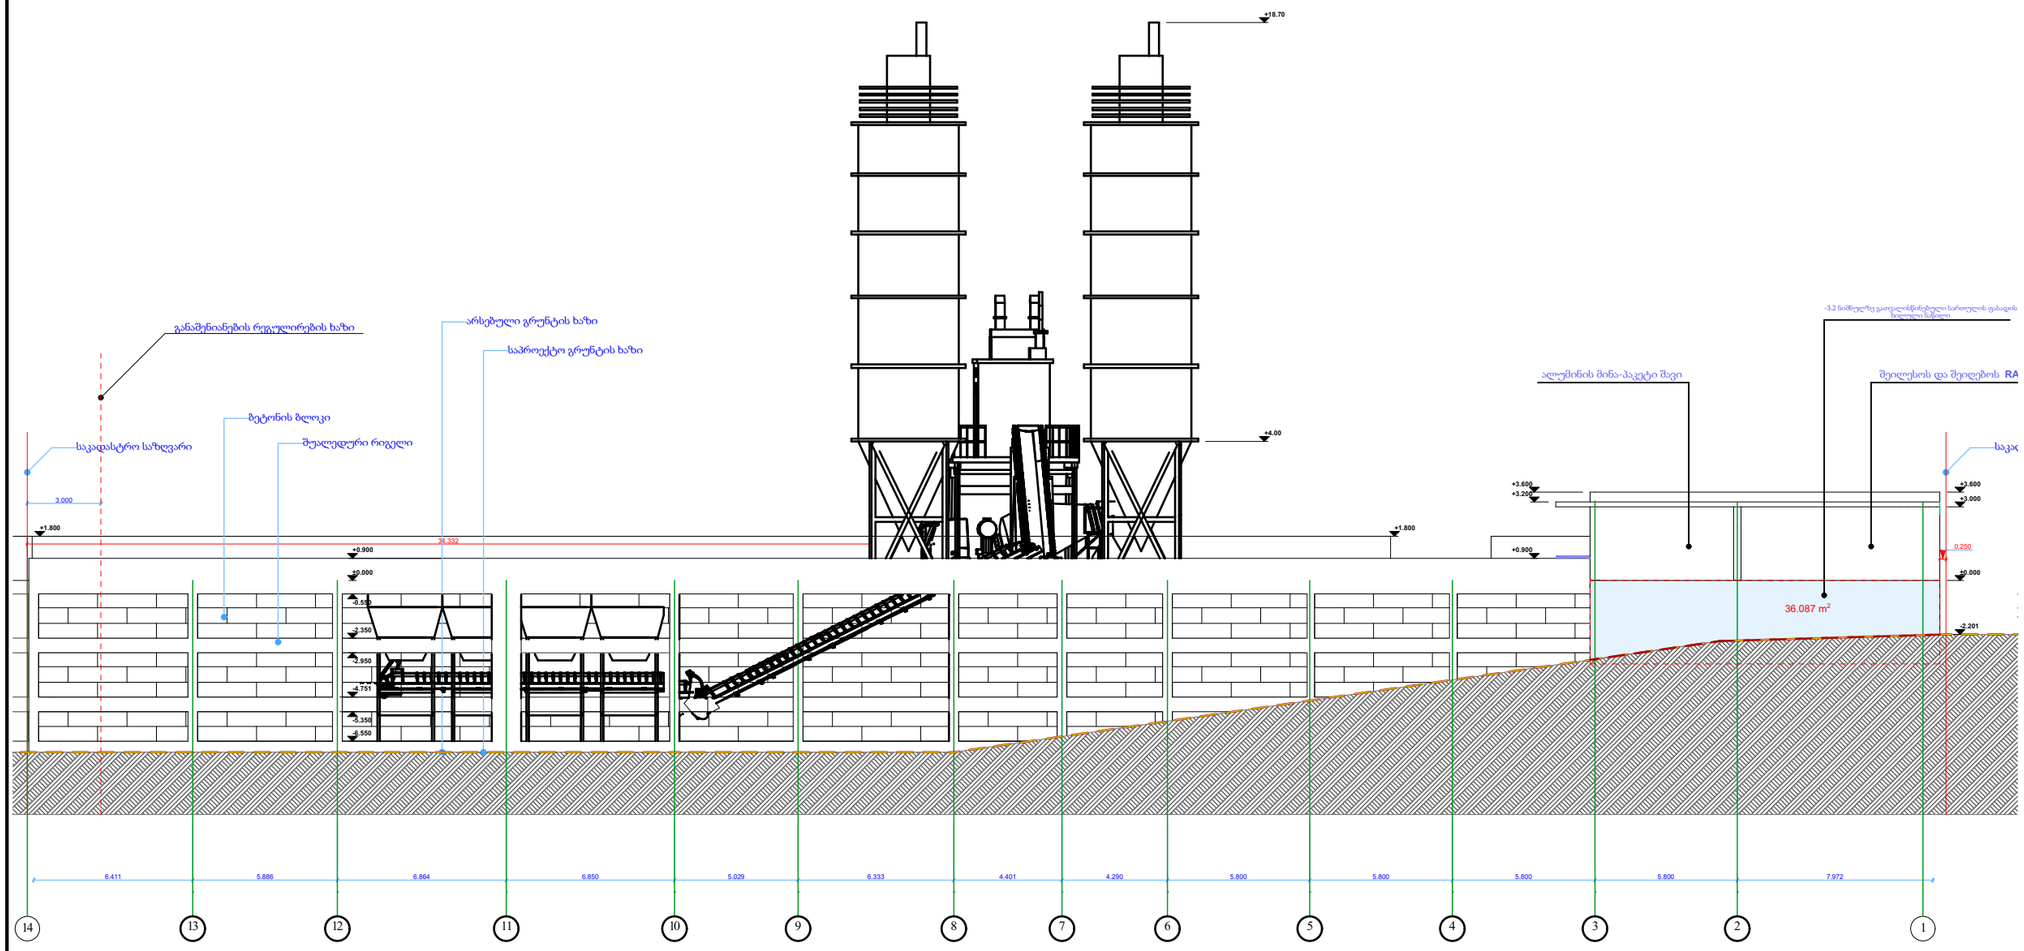

ფასადი 14-1

მასშტაბი 1:100

შენიშვნა

ნახაზზე ზომები მოცემულია სანტიმეტრებში

ნახაზზე საპროექტო ნული შეესაბამება აბსოლუტური ნიშნულის ---- 534.61

ნახაზის სახელწოდება :

ობიექტის მისამართი:

სკ: 01.72.14.005.456

დირექტორი		ვ.გაი
არქიტექტორი		ბექა ფოლადაშვილი
დამკვეთი	შპს მშენებელი თბილისი 95	

მასშტაბი	ფურცელი	თარიღი
1:100		2023წ

შ.პ.ს ქალაქი

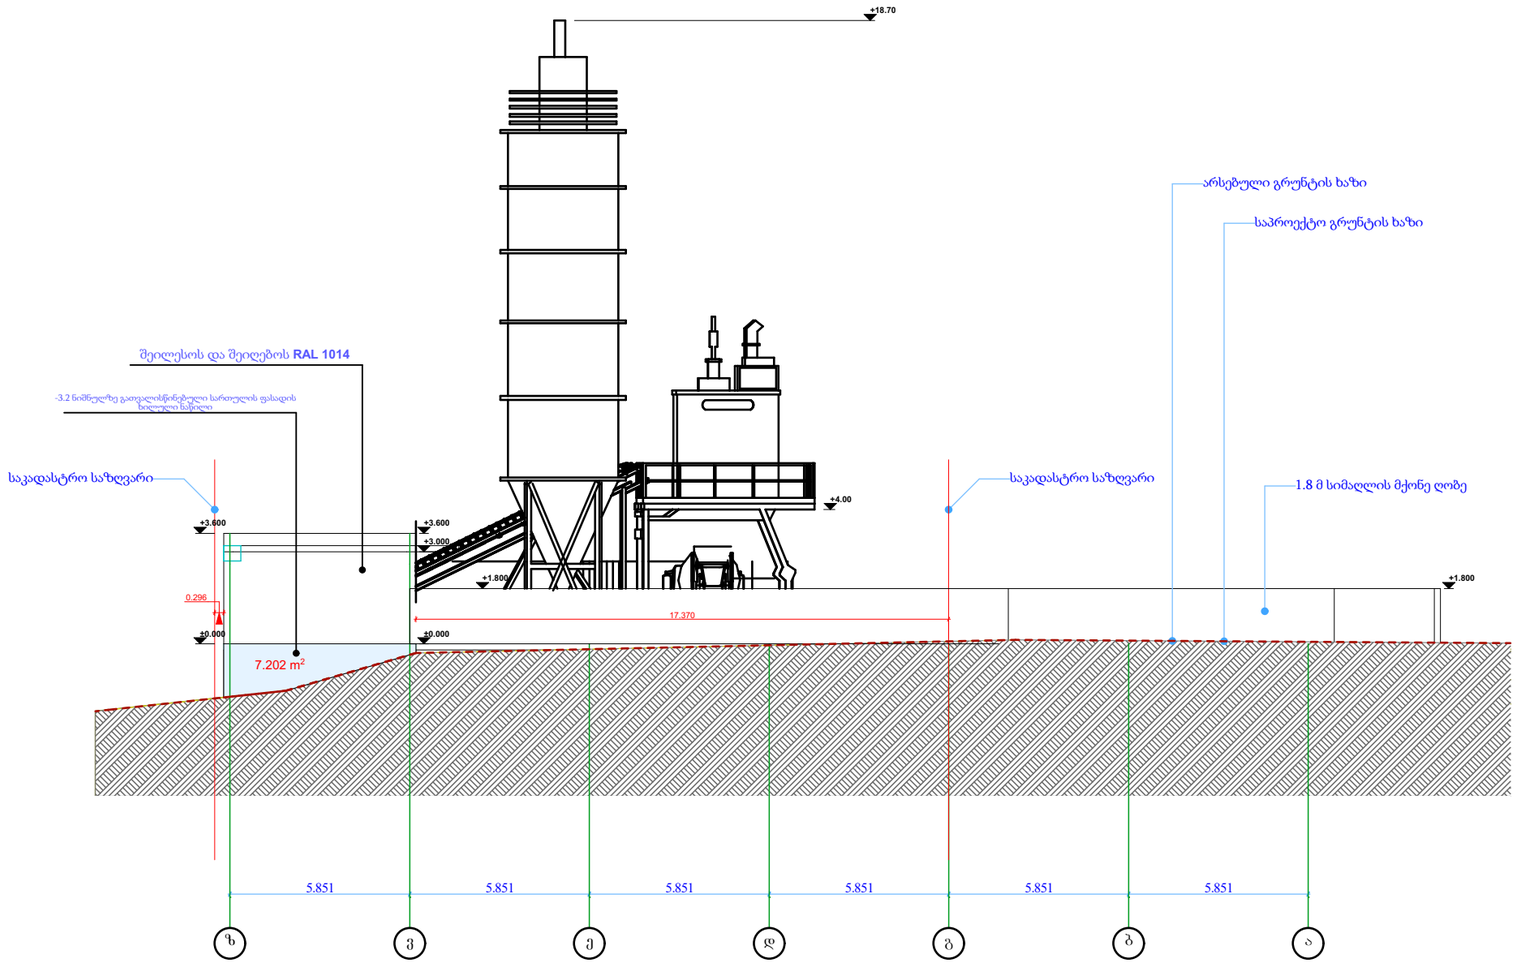

ფასადი ზ-ა

მასშტაბი 1:100

შენიშვნა

ნახაზზე ზომები მოცემულია სანტიმეტრებში

ნახაზზე საპროექტო ნული შეესაბამება აბსოლუტური ნიშნულის ---- 534.61

ნახაზის სახელწოდება :

ობიექტის მისამართი:

სკ: 01.72.14.005.456

დირექტორი		ვ.გაი
არქიტექტორი		ბექა ფოლადაშვილი
დამკვეთი	შპს მშენებელი თბილისი 95	

მასშტაბი	ფურცელი	თარიღი
1:100		2023წ

შ.პ.ს ქალაქი

კარ-ფანჯრის კლასიფიცაკაი							
დასახელება	ფ1	ფ2	ფ4	კ1	კ2	კ3	კ4
რაოდენობა	1	1	2	1	1	1	1
ზომა	1.400×1.700	6.470×2.700	0.600×0.400	0.900×2.700	5.550×2.700	0.900×2.200	0.900×2.200
გეგმაზე აღნიშვნა							
ფრონტალური ფასადი	