გეგმა 0.00 ნიშნულზე

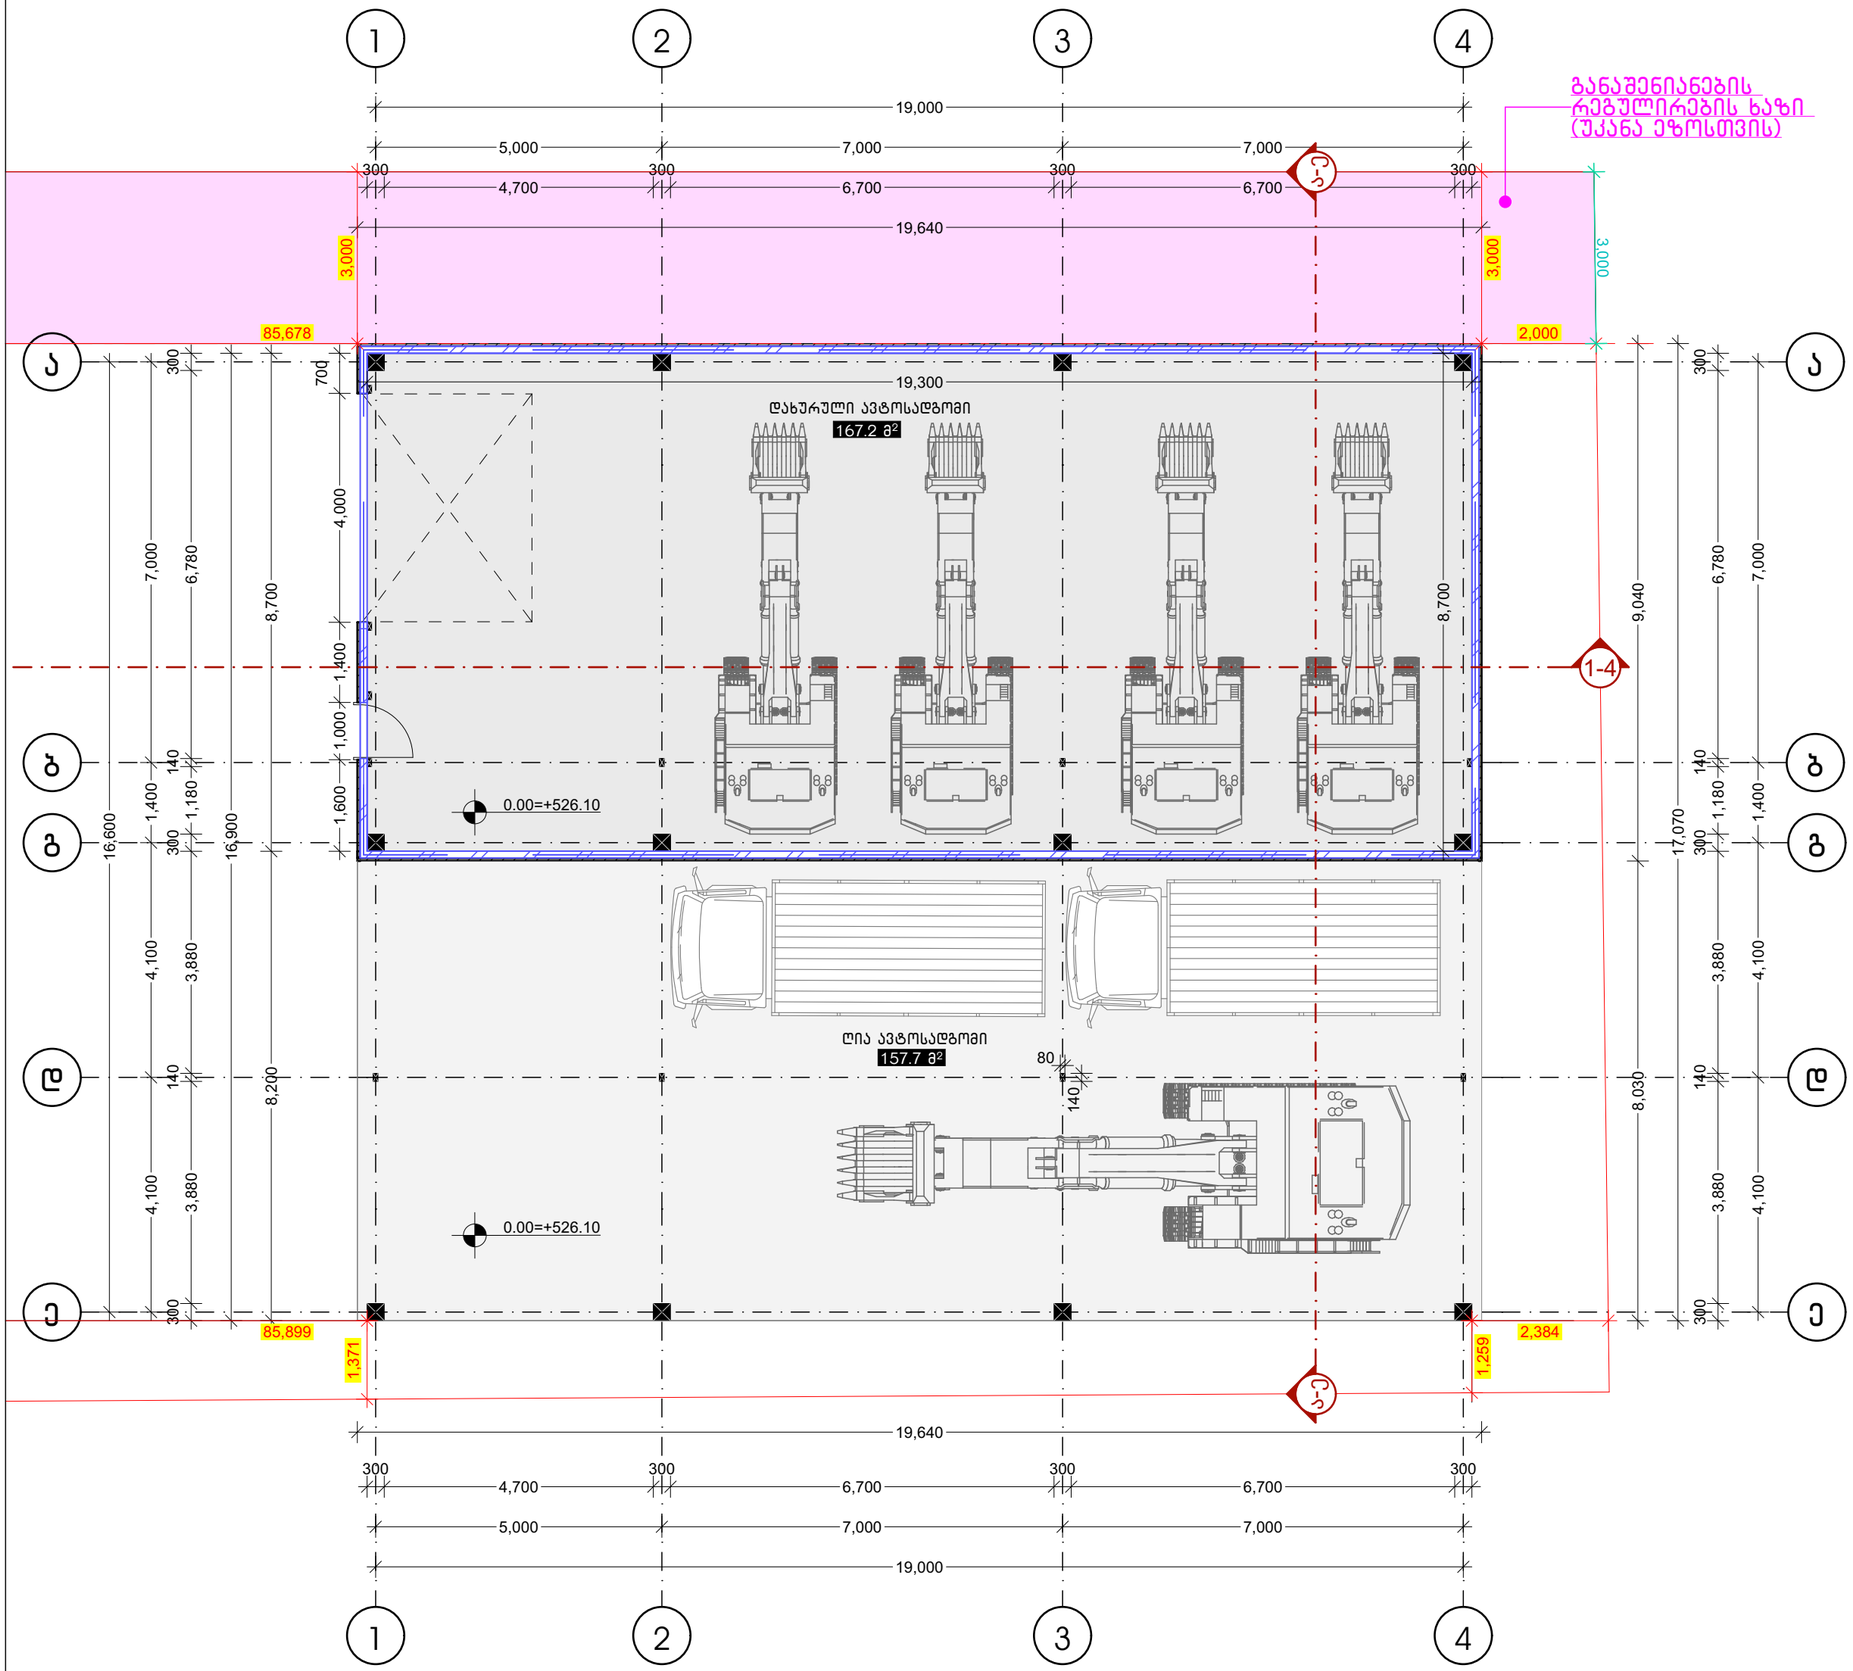

ტეტრიქსი TETRIX
არქიტექტურა და მშენებლობა ARCHITECTURE AND CONSTRUCTION

საქართველო, თბილისი, პეკინის ქუჩა №34
GEORGIA, TBILISI, PEKINI st.
კონტაქტი/CONTACT: tetrix.ge@gmail.com, 551 37 00 44
ს/კ ID 406213663

შენიშვნა:
NOTICE:

ექსპლიკაცია:
EXPLICATION:

პროექტის დასახელება: **PROJECT NAME:**

ავტოსადგომი
Parking

პროექტის მისამართი: **PROJECT ADRESS:**	ქ.თბილისი, პეკინის გზატკეცილი, №118, დასახლება ზემო ალექსეევკა, პეკინის გზატკეცილისა და სამგორის ქვემო მაღლიანურ პრნს მორის ს.კ 01.19.16.003.409
დამკვეთი: **CLIENT:**	"ზორესან მაქინა ვე მეჯ სისტემლერ სანაი ვე თიჯარეთ სს-ის საქართველო ნარმომადგენლობა-ს (ID 204907164)

თანამდებობა:	POSITION:	ხელმოწერა: SIGNATURE:	სახელი/გვარი: NAME/SURNAME:
დირექტორი	DIRECTOR		დავითი ჩიკვაიძე DAVITI CHIKVAIDZE
მთავარი არქიტექტორი	Senior Architect		გიორგი არევაძე GIORGI AREVADZE
არქიტექტორი	Architect		რატი ქავთარაძე RATI KAVTARADZE
დაამუშავა	Processed		რატი ქავთარაძე RATI KAVTARADZE

სტადია:	არქიტექტურული პროექტი
Stage:	**Architectural Project**
ნახაზის ნომერი: **Drawing number:**	
ნახაზის დასახელება:	
Drawing name:	

ფურცელი Paper	ინდექსი Index	მასშტაბი Scale
A3	ა	**1:100**

01/09/2023

გადახურვის გეგმა

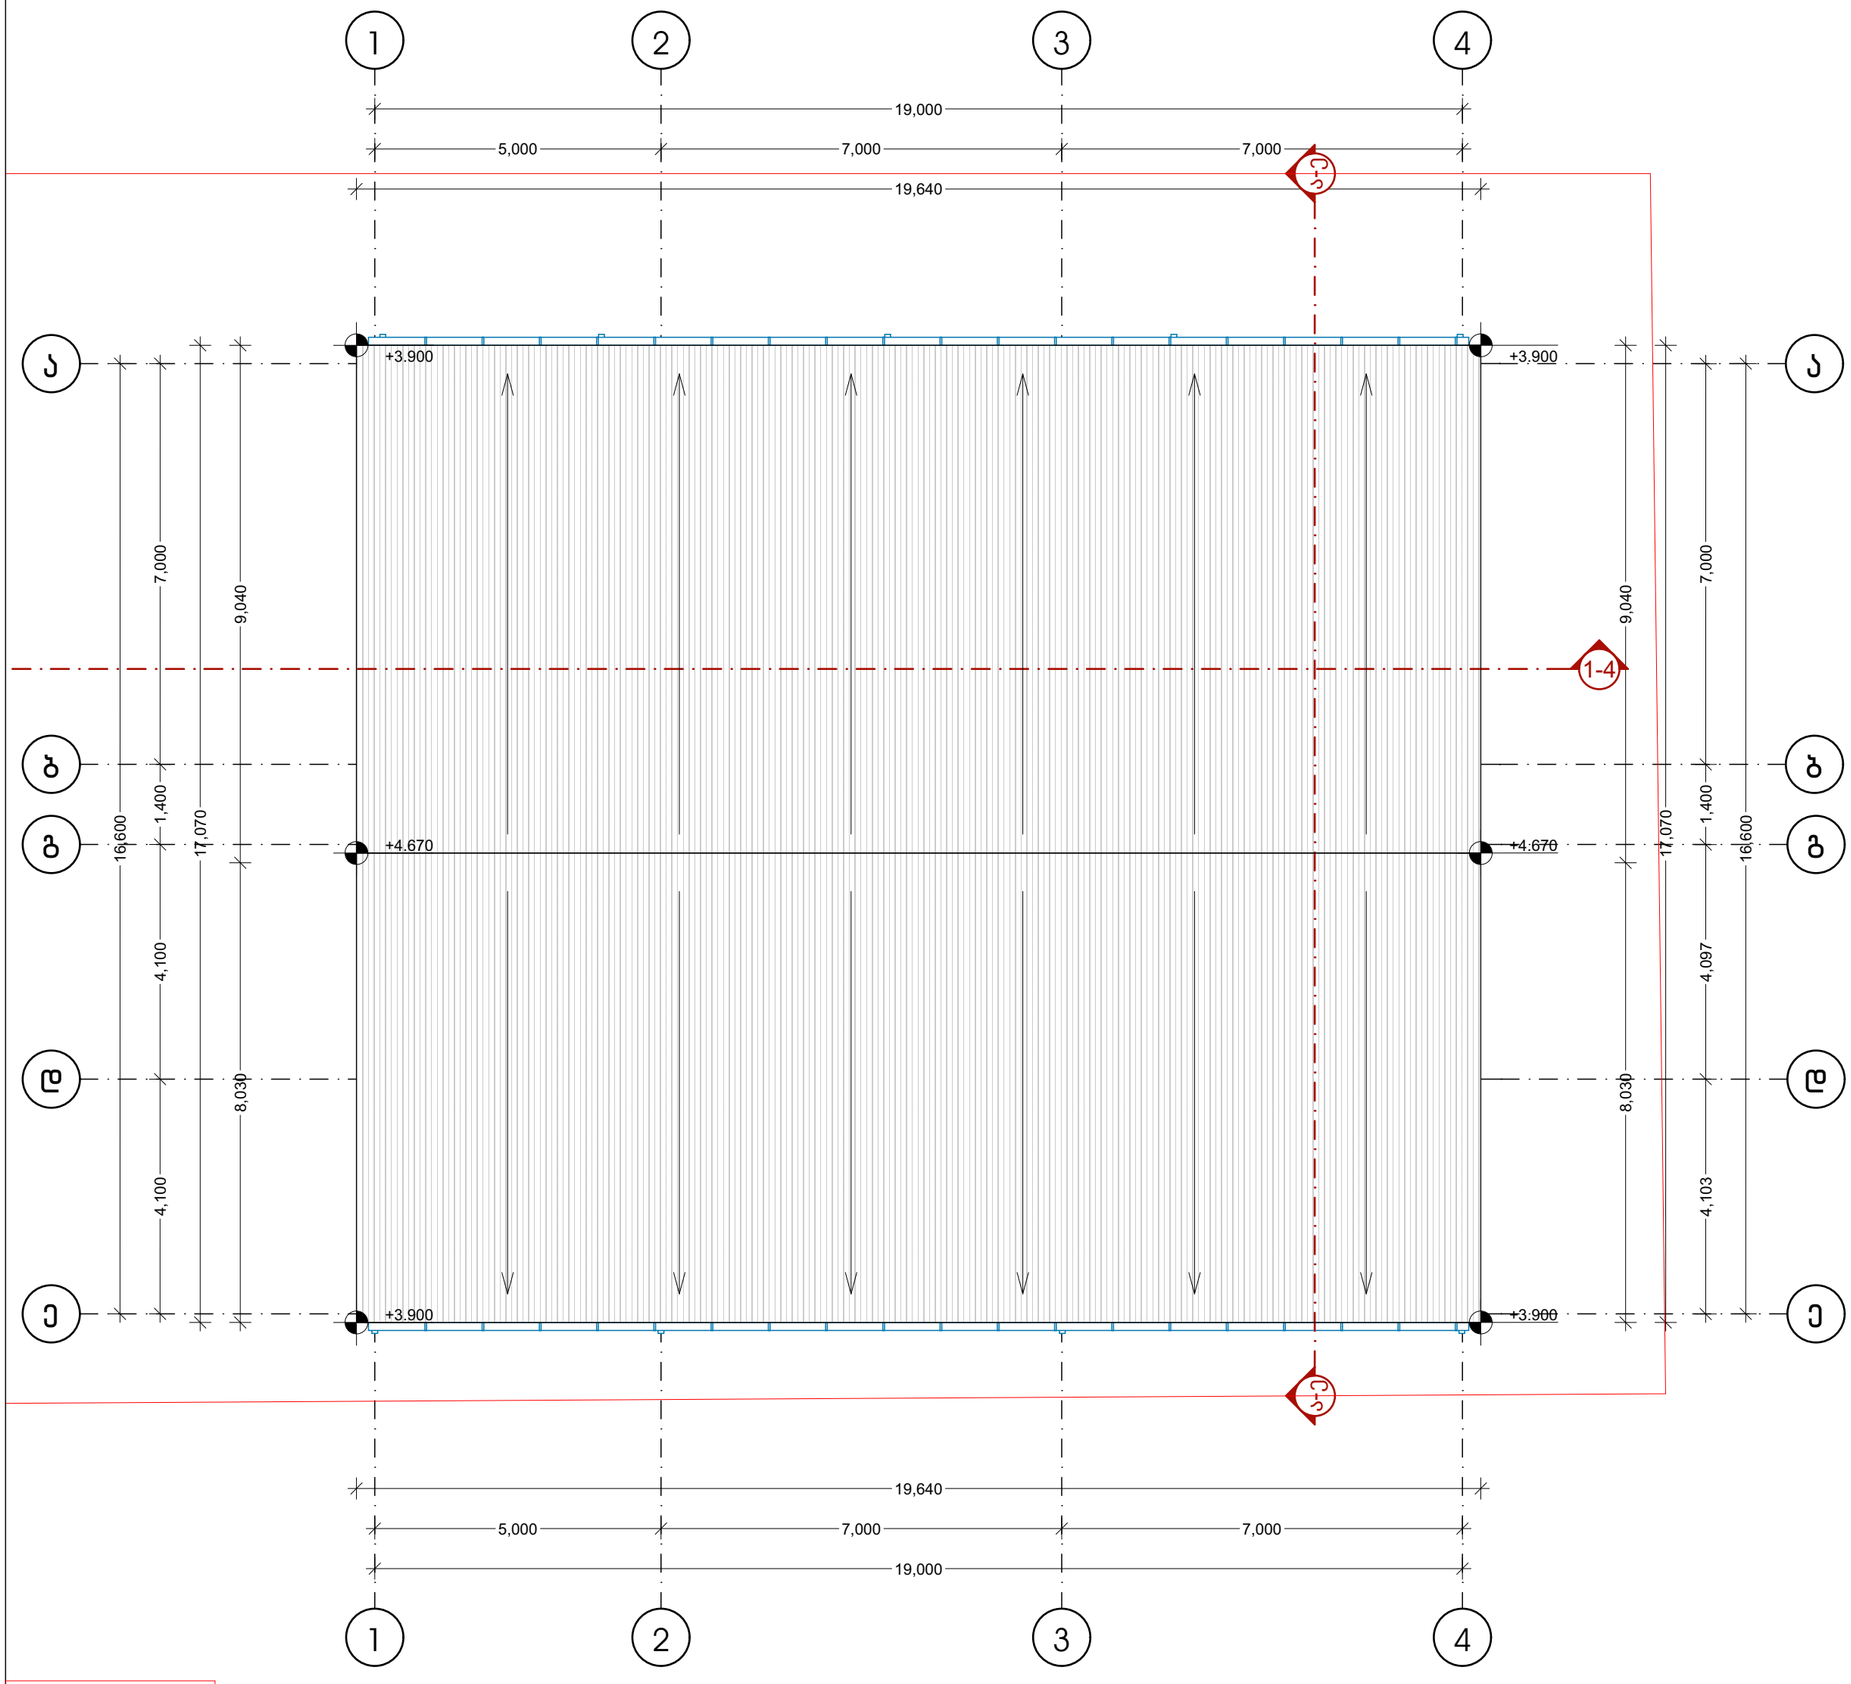

ტეტრიქსი TETRIX
არქიტექტურა და მშენებლობა ARCHITECTURE AND CONSTRUCTION

საქართველო, თბილისი, პეკინის ქუჩა №34
GEORGIA, TBILISI, PEKINI st.
კონტაქტი/**CONTACT:** tetrix.ge@gmail.com, 551 37 00 44
ს/კ **ID** 406213663

შენიშვნა:
NOTICE:

ექსპლიკაცია:
EXPLICATION:

პროექტის დასახელება: **PROJECT NAME:**

ავტოსადგომი
Parking

პროექტის მისამართი: **PROJECT ADRESS:**	ქ.თბილისი, პეკინის მე-3 ჩიხი, №118, დასახლება ზემო ალელაანთკარი, პეკინის მე-3 ჩიხისა და სამგორის კვარტალის მიმდებარედ არსებული ტერიტორიის ს.კ 01.19.16.003.409
დამკვეთი: **CLIENT:**	"ზორესან მაინე ვე მენ სისტემერ სანაი ვე თოიჯრეთ სს-ის სახელმწიფო ნარომდებლობაზ-ს (ID 204907164)

თანამდებობა:	**POSITION:**	ხელმოწერა: SIGNATURE:	სახელი/გვარი: NAME/SURNAME:
დირექტორი	**DIRECTOR**		დავითი ჩიხვაიძე DAVITI CHIKVAIDZE
მთავარი არქიტექტორი	**Senior Architect**		გიორგი არევაძე GIORGI AREVADZE
არქიტექტორი	**Architect**		რატი ქავთარაძე RATI KAVTARADZE
დაამუშავა	**Processed**		რატი ქავთარაძე RATI KAVTARADZE

სტადია: **Stage:**	არქიტექტურული პროექტი **Architectural Project**
ნახაზის ნომერი: **Drawing number:**	11
ნახაზის დასახელება: **Drawing name:**	ჭრილი 1-1

ფურცელი **Paper**	ინდექსი **Index**	მასშტაბი **Scale**
A3	ა	**1:100**

01/09/2023

არსებული ნაკვეთის ფართობი 7362მ²
არსებული შენობის განაშენიანების ფართი 1701.88მ²
კ1 საამბარიშო ფართობი (1701.88+335.3)/7362=0.3
სამშენებლო ობიექტის განაშენიანების ფართი: 335.3მ²
კ2 საამბარიშო ფართობი (1701.88+177.5+(157.7/3))/7362=1931.88/7362=0.3
კ3 საანბარიშო ფართობი 742.9/7362=0.1

საპროექო შენობის განაშენიანებსი ფართობი 335.3მ²

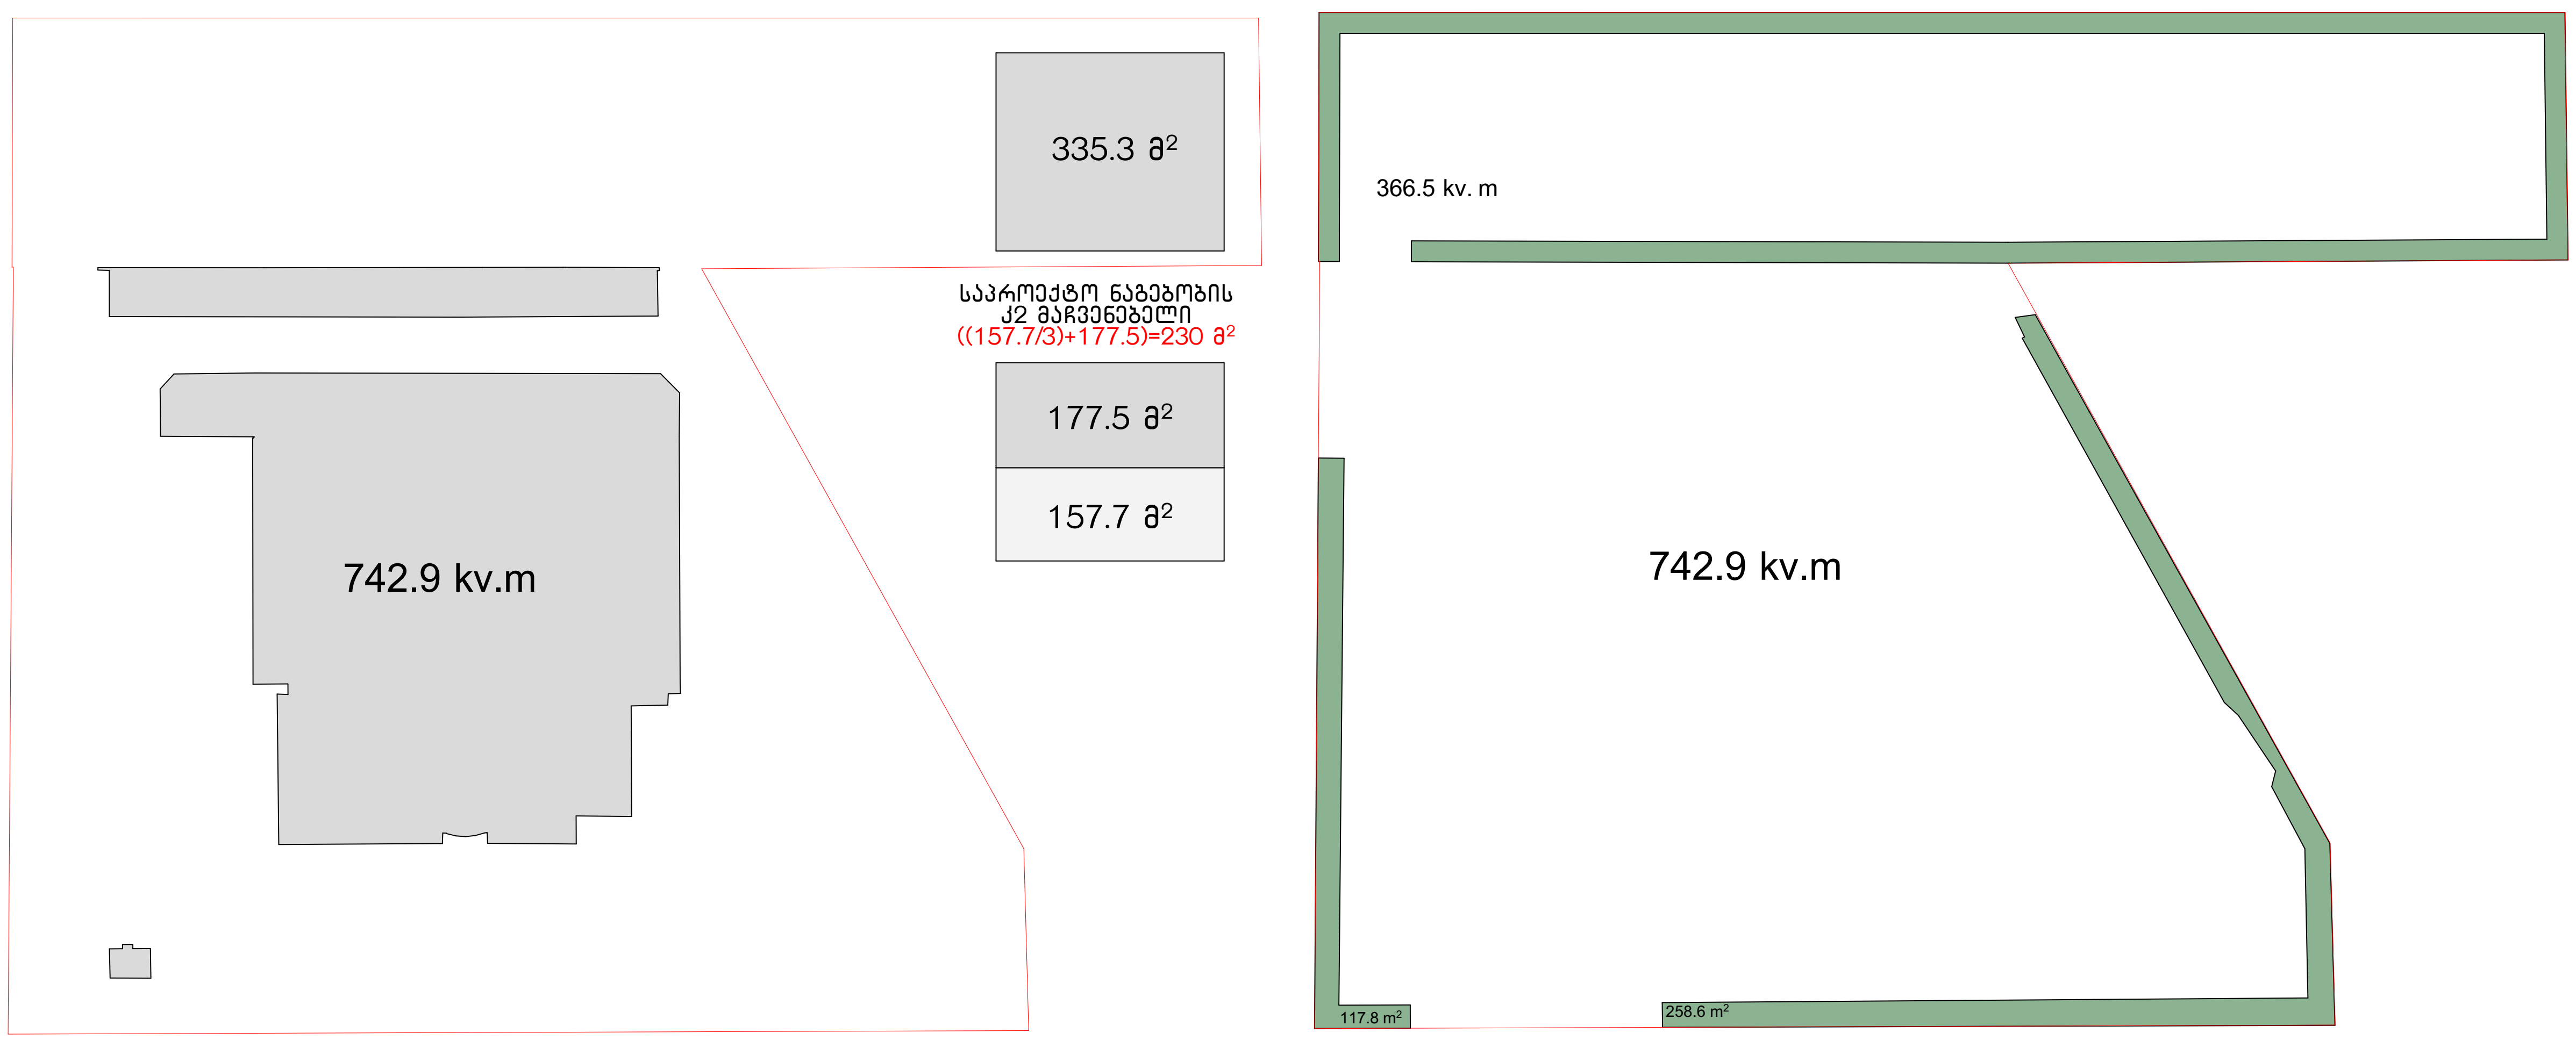

ტეტრიქსი
არქიტექტურა და მშენებლობა
TETRIX
ARCHITECTURE AND CONSTRUCTION

საქართველო, თბილისი, პეკინის ქუჩა №34
GEORGIA, TBILISI, PEKINI st.
კონტაქტი/CONTACT: tetrix.ge@gmail.com, 551 37 00 44
ს/კ ID 406213663

შენიშვნა:
NOTICE:

ექსპლიკაცია:
EXPLICATION:

პროექტის დასახელება:	**PROJECT NAME:**

ავტოსადგომი
Parking

პროექტის მისამართი: **PROJECT ADRESS:**	ქ.თბილისი, კახეთის გზატკეცილი, №118, დასახლება ზემო ალექსეევკა, კახეთის გზატკეცილისა და სამგორის ქვემო მაგისტრალურ არხს შორის ს.კ 01.19.16.003.409
დამკვეთი: **CLIENT:**	"ბორუსან მაქინა ვე გუჩ სისტემლერ სანაი ვე თიჯარეთ სს-ის საქართველო წარმომადგენლობა"-ს (ID 204907164)

თანამდებობა:	**POSITION:**	ხელმოწერა: SIGNATURE:	სახელი/გვარი: NAME/SURNAME:
დირექტორი	**DIRECTOR**		დავით ჩიკვაიძე DAVITI CHIKVAIDZE
მთავარი არქიტექტორი	**Senior Architect**		გიორგი არევაძე GIORGI AREVADZE
არქიტექტორი	**Architect**		რატი ქავთარაძე RATI KAVTARADZE
დაამუშავა	**Processed**		რატი ქავთარაძე RATI KAVTARADZE

სტადია: **Stage:**	არქიტექტურული პროექტი **Architectural Project**
ნახაზის ნომერი: **Drawing number:**	
ნახაზის დასახელება: **Drawing name:**	

ფურცელი **Paper**	ინდექსი **Index**	მასშტაბი **Scale**
A3	ა	**1:100**

01/09/2023