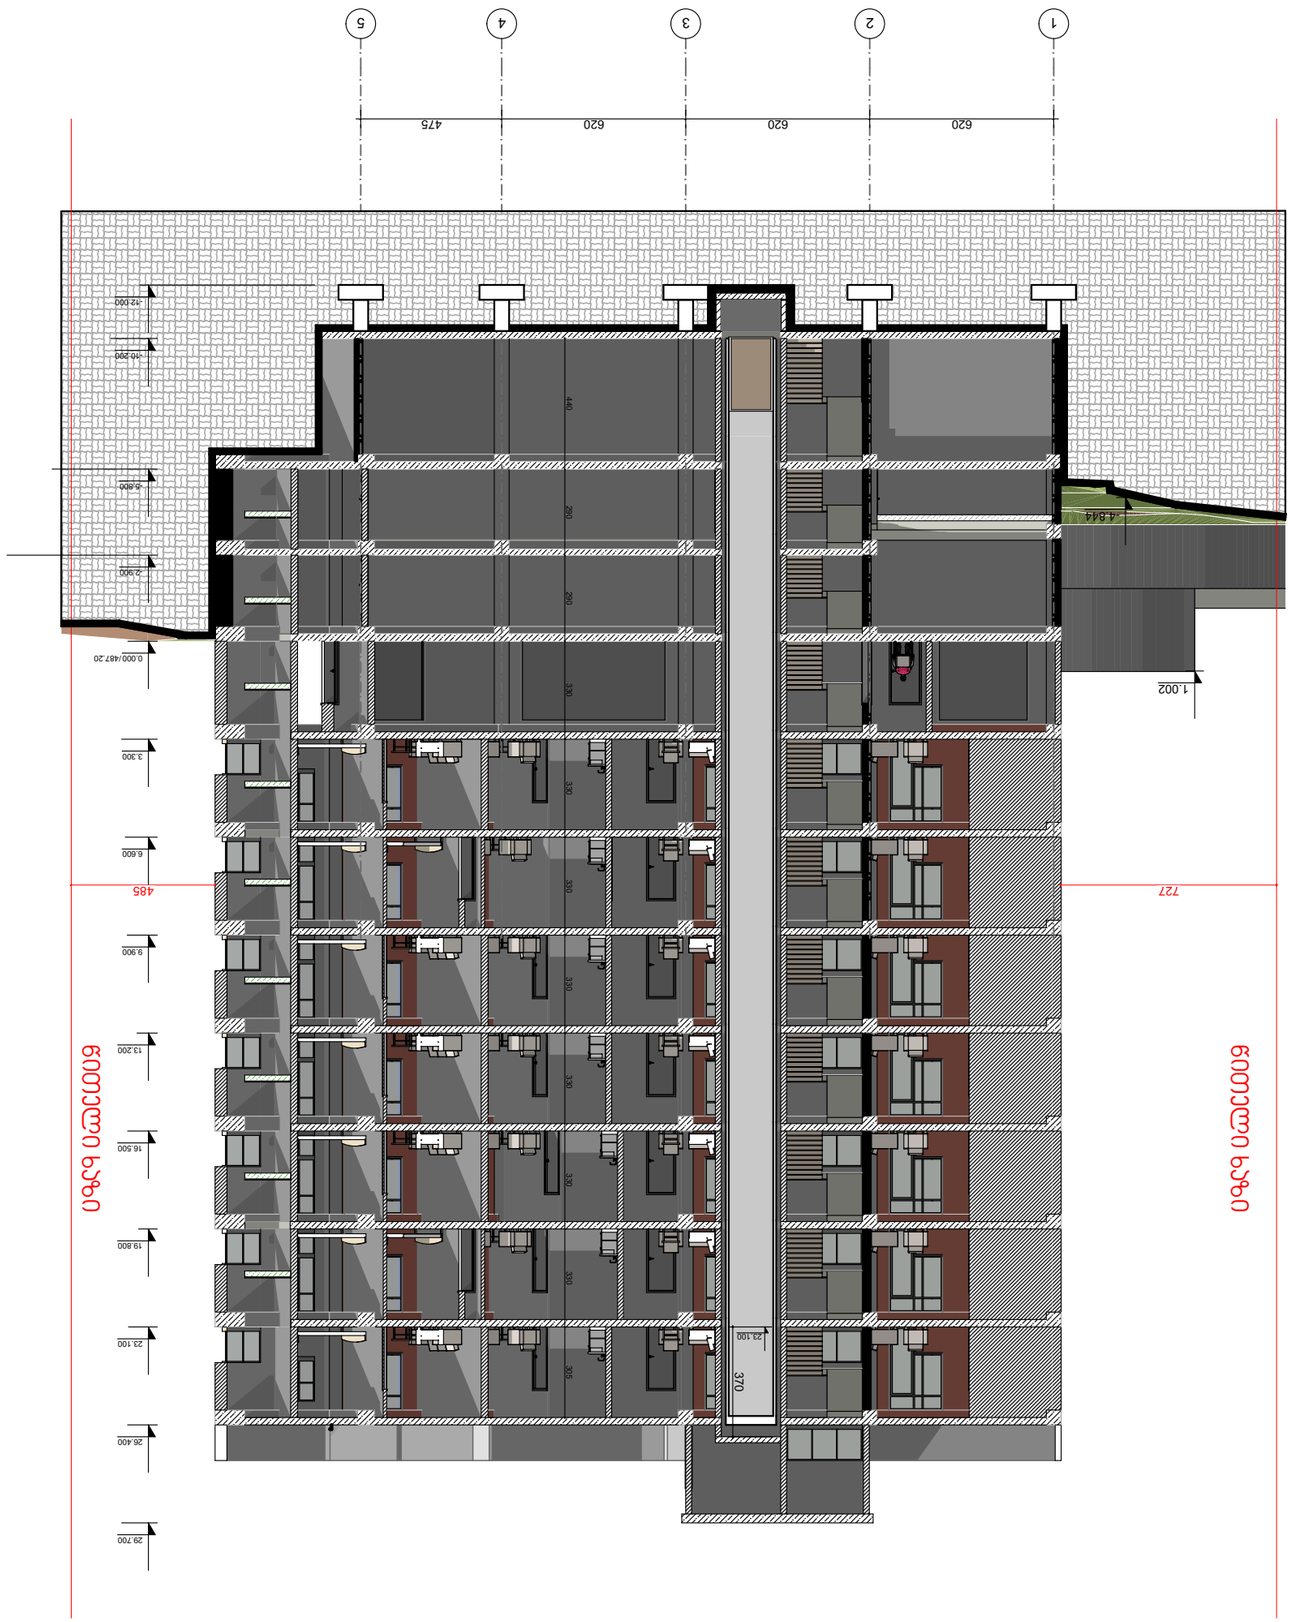

GSPublisherVersion 0.65.100.100

A-3

ფორმატი

დამკვეთი

ინდექსი ფურც.

პროექტი

მისამართი

მასშტაბი თარიღი 15.Dec.2020 # კორექტ. თარიღი

ნახაზი

123456

პროექტი

არქიტექტურული ნაწილი

პროექტის

#

SCALE DATE OF ISSUE

ARCHITECTURE

PAGES

CLIENT

PROJECT

ADDRESS

REVISIONS

DRWG. REV. DATE

INDEX

PAPER SIZE PROJECT

#

GRC Ltd

Digomi IV/18/48

თბილისი, Georgia თ: 252 08 10
E mail: grc_studio@yahoo.com

NAME

დირექტორი

ავტორი

მთ. კონსტრუქტორი

დაამუშავა

გ. ჭუმბურიძე

გ. ჭუმბურიძე

მთ. არქიტექტორი გ. ჭუმბურიძე ი. ჩლაჩიძე

NTS

მუშა პროექტი

სტადია STAGE

მრავალბინიანი
საცხოვრებელი სახლის პროექტი

უნივერსიტეტისქუჩა
01.14.03.042.417

შპს „ლ.დ. დეველოპმენტი“

პირობითი აღნიშვნები

LEGEND

შენიშვნები

1. ნახაზზე ზომები მოცემულია მილიმეტრებში;
2. ნახაზზე ყველა ცვლილება მშენებლობისას შეთანხმებული უნდა
იყოს პროექტის ავტორთან;
3. ფურცლის კორექტირებით ავტომატურად უქმდება წინა ვარიანტი;

GRC/CCBG-N001

1

2

3

4

5

620 620 620 475

- 12.000

- 10.200

-5.800

-2.900

0.000

3.300

6.600

9.900

13.200

16.500

19.800

23.100

26.400

29.700

440 290 290 330 330 330 330 330 330 330 305

727 485

-4.844

1.002

370

23.100

წითელი ხაზი

წითელი ხაზი

/4

87.20

ჭრილი

1

-

5

მანძილი საკადასტრო საზრვრამდე

278

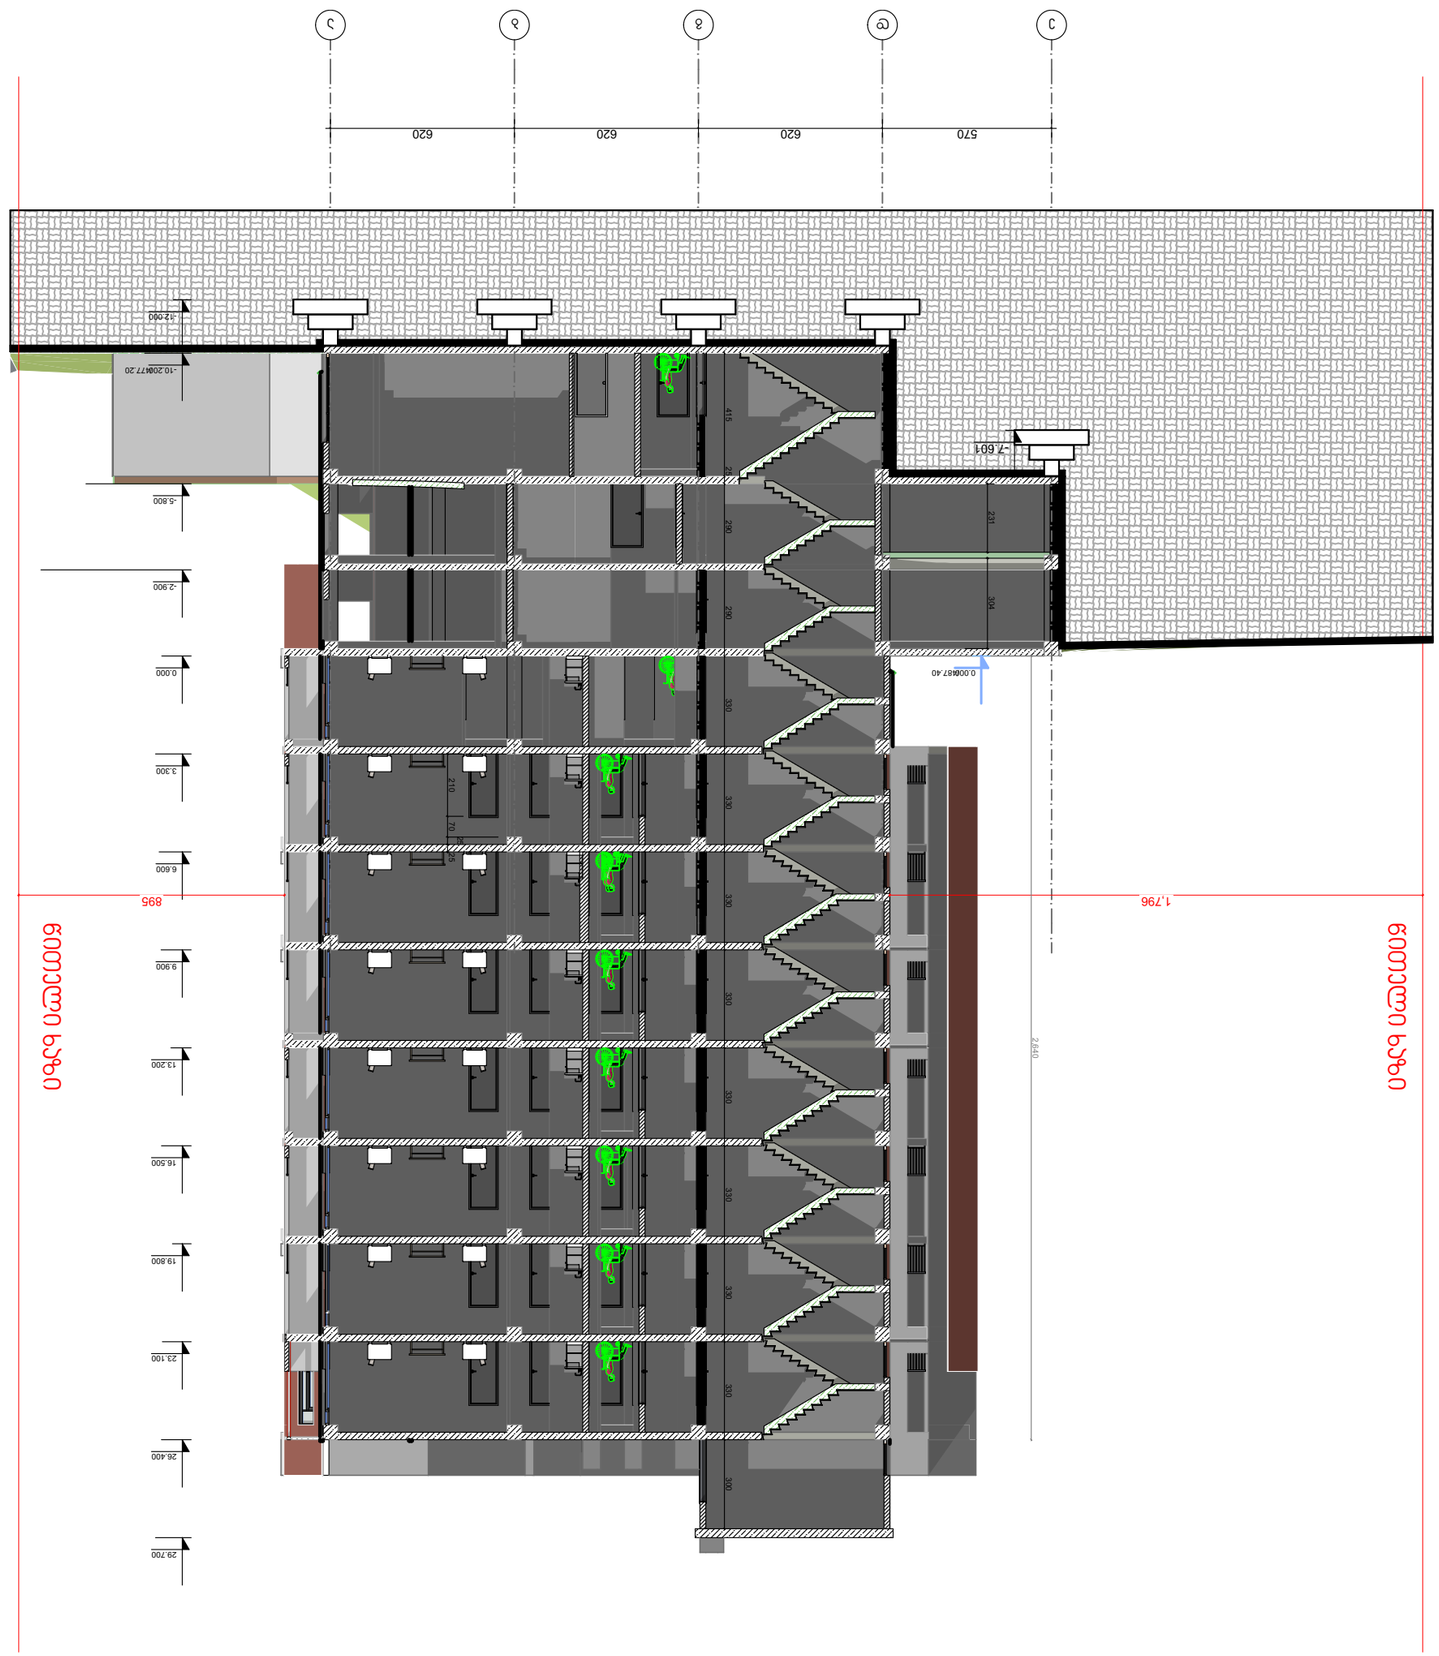

GSPublisherVersion 0.65.100.100

A-3

ფორმატი

დამკვეთი

ინდექსი ფურც.

პროექტი

მისამართი

მასშტაბი თარიღი 15.Dec.2020 # კორექტ. თარიღი

ნახაზი

123456

პროექტი

არქიტექტურული ნაწილი

პროექტის

#

SCALE DATE OF ISSUE

ARCHITECTURE

PAGES

CLIENT

PROJECT

ADDRESS

REVISIONS

DRWG. REV. DATE

INDEX

PAPER SIZE PROJECT

#

GRC Ltd

Digomi IV/18/48

თბილისი, Georgia თ: 252 08 10
E mail: grc_studio@yahoo.com

NAME

დირექტორი

ავტორი

მთ. კონსტრუქტორი

დაამუშავა

გ. ჭუმბურიძე

გ. ჭუმბურიძე

მთ. არქიტექტორი გ. ჭუმბურიძე ი. ჩლაჩიძე

NTS

მუშა პროექტი

სტადია STAGE

მრავალბინიანი
საცხოვრებელი სახლის პროექტი

უნივერსიტეტისქუჩა
01.14.03.042.417

შპს „ლ.დ. დეველოპმენტი“

პირობითი აღნიშვნები

LEGEND

შენიშვნები

1. ნახაზზე ზომები მოცემულია მილიმეტრებში;
2. ნახაზზე ყველა ცვლილება მშენებლობისას შეთანხმებული უნდა
იყოს პროექტის ავტორთან;
3. ფურცლის კორექტირებით ავტომატურად უქმდება წინა ვარიანტი;

GRC/CCBG-N001

e

d

g

b

a

570 620 620 620

-12.000

- 10.200

-5.800

-2.900

0.000

3.300

6.600

9.900

13.200

16.500

19.800

23.100

26.400

29.700

415 25 290 290 330 330 330 330 330 330 330 330 300

210 70

25

25

231 304

1,796 895 2,640

0.000

წითელი ხაზი

წითელი ხაზი

/487.

4

0

/477.20

-7.601

ჭრილი

e

-

a

მანძილი საკადასტრო საზრვრამდე

278

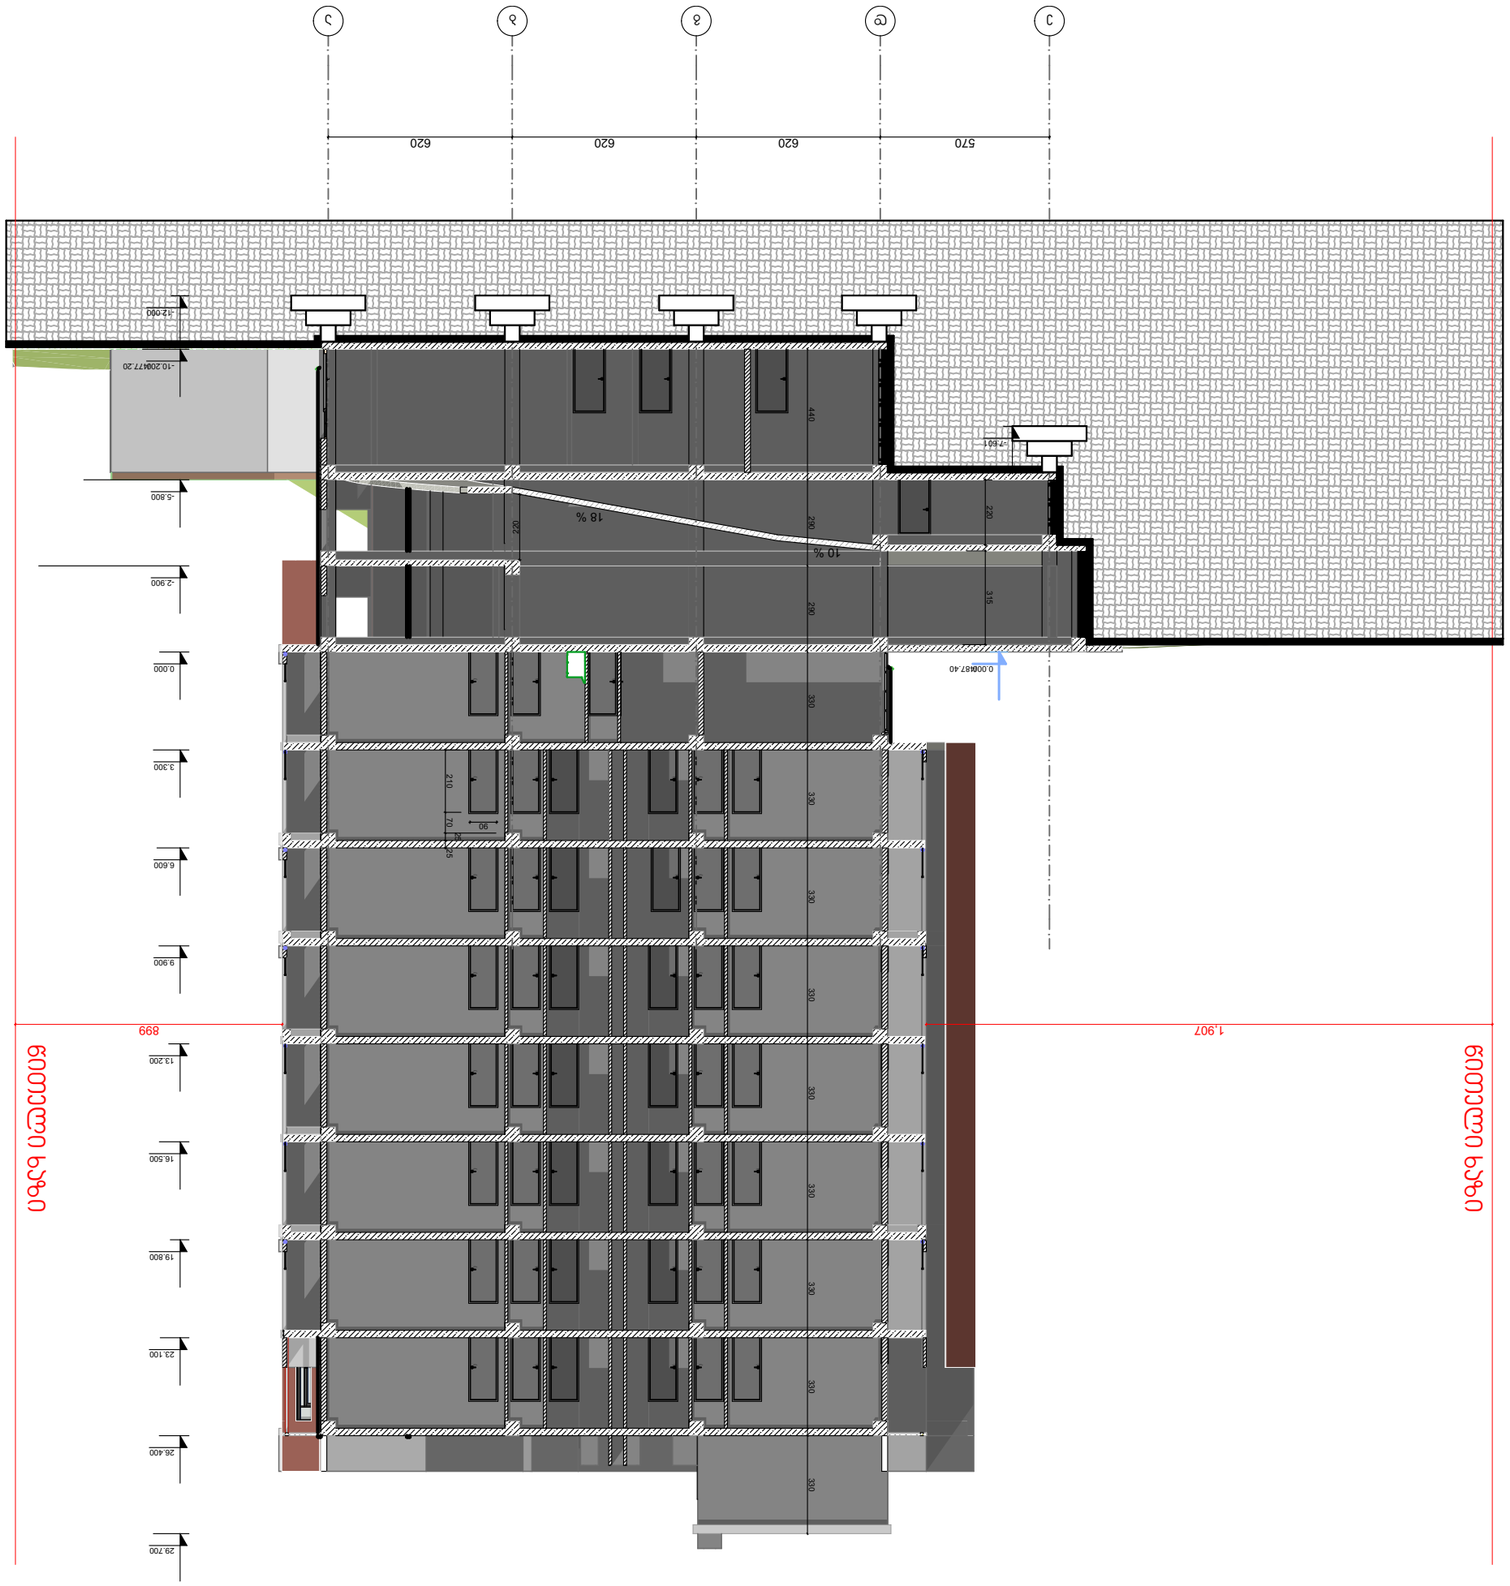

GSPublisherVersion 0.65.100.100

A-3

ფორმატი

დამკვეთი

ინდექსი ფურც.

პროექტი

მისამართი

მასშტაბი თარიღი 15.Dec.2020 # კორექტ. თარიღი

ნახაზი

123456

პროექტი

არქიტექტურული ნაწილი

პროექტის

#

SCALE DATE OF ISSUE

ARCHITECTURE

PAGES

CLIENT

PROJECT

ADDRESS

REVISIONS

DRWG. REV. DATE

INDEX

PAPER SIZE PROJECT

#

GRC Ltd

Digomi IV/18/48

თბილისი, Georgia თ: 252 08 10
E mail: grc_studio@yahoo.com

NAME

დირექტორი

ავტორი

მთ. კონსტრუქტორი

დაამუშავა

გ. ჭუმბურიძე

გ. ჭუმბურიძე

მთ. არქიტექტორი გ. ჭუმბურიძე ი. ჩლაჩიძე

NTS

მუშა პროექტი

სტადია STAGE

მრავალბინიანი
საცხოვრებელი სახლის პროექტი

უნივერსიტეტისქუჩა
01.14.03.042.417

შპს „ლ.დ. დეველოპმენტი“

პირობითი აღნიშვნები

LEGEND

შენიშვნები

1. ნახაზზე ზომები მოცემულია მილიმეტრებში;
2. ნახაზზე ყველა ცვლილება მშენებლობისას შეთანხმებული უნდა
იყოს პროექტის ავტორთან;
3. ფურცლის კორექტირებით ავტომატურად უქმდება წინა ვარიანტი;

GRC/CCBG-N001

e

d

g

b

a

570 620 620 620

-12.000

- 10.200

-5.800

-2.900

0.000

3.300

6.600

9.900

13.200

16.500

19.800

23.100

26.400

29.700

440 290 290 330 330 330 330 330 330 330 330 330

220

210 70

25

25

90

220 315

1,907 899

0.000

წითელი ხაზი

წითელი ხაზი

18

%

1

0

%

/487.

4

0

/477.20

-7.601

ჭრილი

e

-

a

მანძილი საკადასტრო საზრვრამდე

278