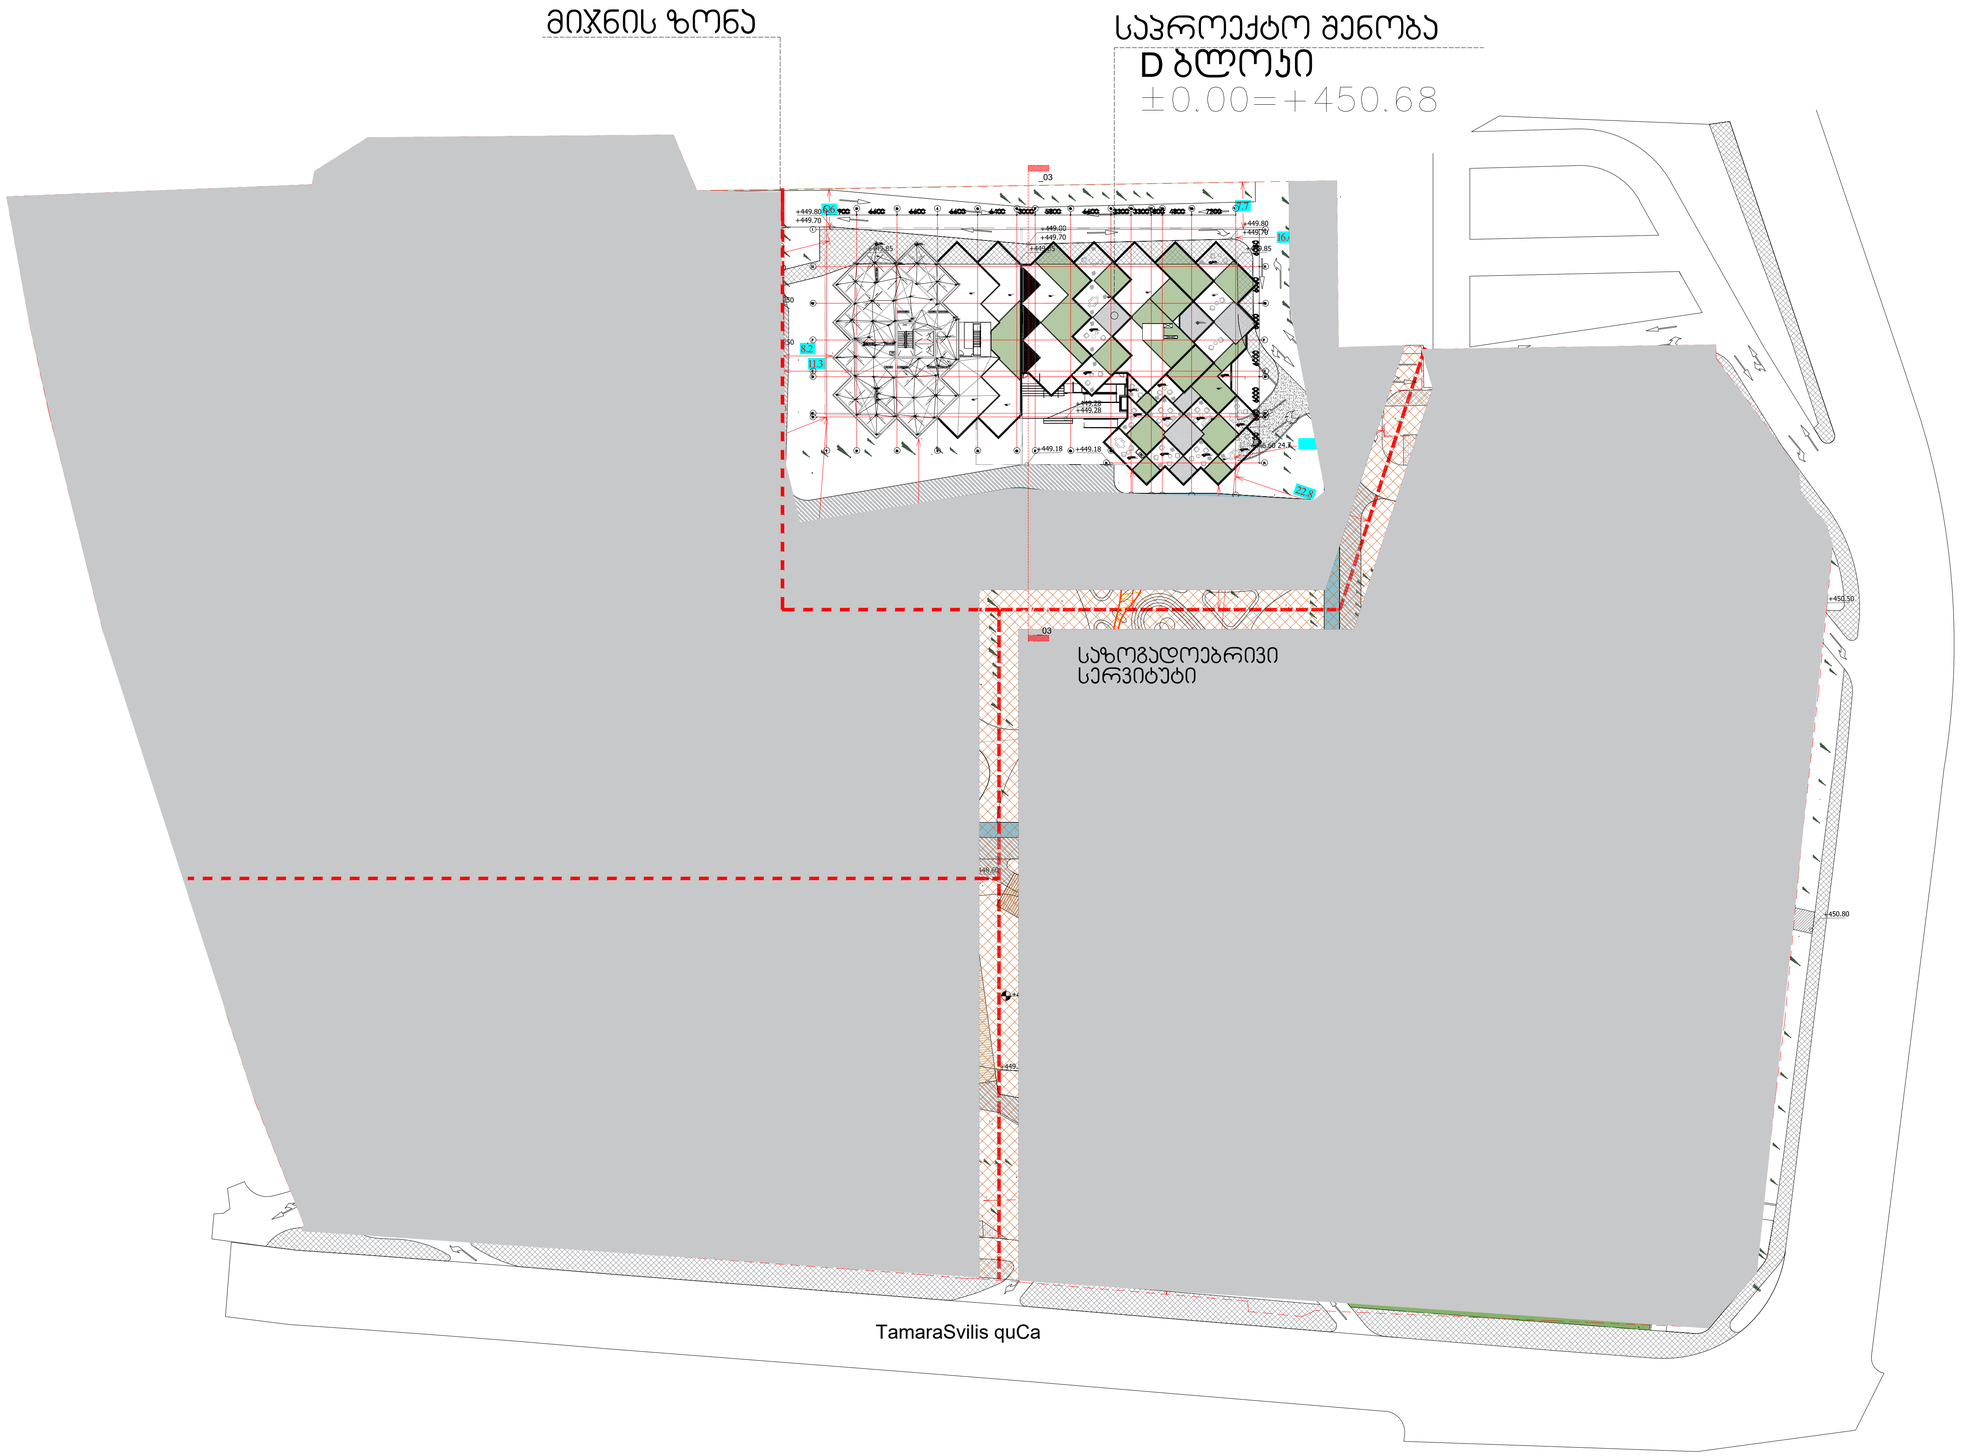

აშნანაგობა ზაკვო
(ჯოლებორაცია)

მ.ჯ.ს ლანანარტი

ARTSTUDIO PROJECT
მ.ჯ.ს არტსტუდიო პროექტი
ზ.საკანდელიძის ქ.№3
0179
თბილისი,საქართველო
ტ. +995 32.915254
info@artstudio.ge
www.artstudio.ge

პონსტრუქციები

საინჟინრო (მ.ე.ნ.)

სახანძრო უსაფრთხოება

ინტერიერი

შპს.სითი დეველოპმენტ; დირექტორი ალექსანდრე ტოგონიძე

სითიზენი

შენიშვნები:

სიტუაციური გეგმა

№		

პროექტის ნომერი	2.5.22
დასახა	T.M
მეამონმა	O.S

სათაური

გენგეგმა

2-5-22-ART-ST-DR-LA-1001-R00

A1

11/07/22

თარიღი

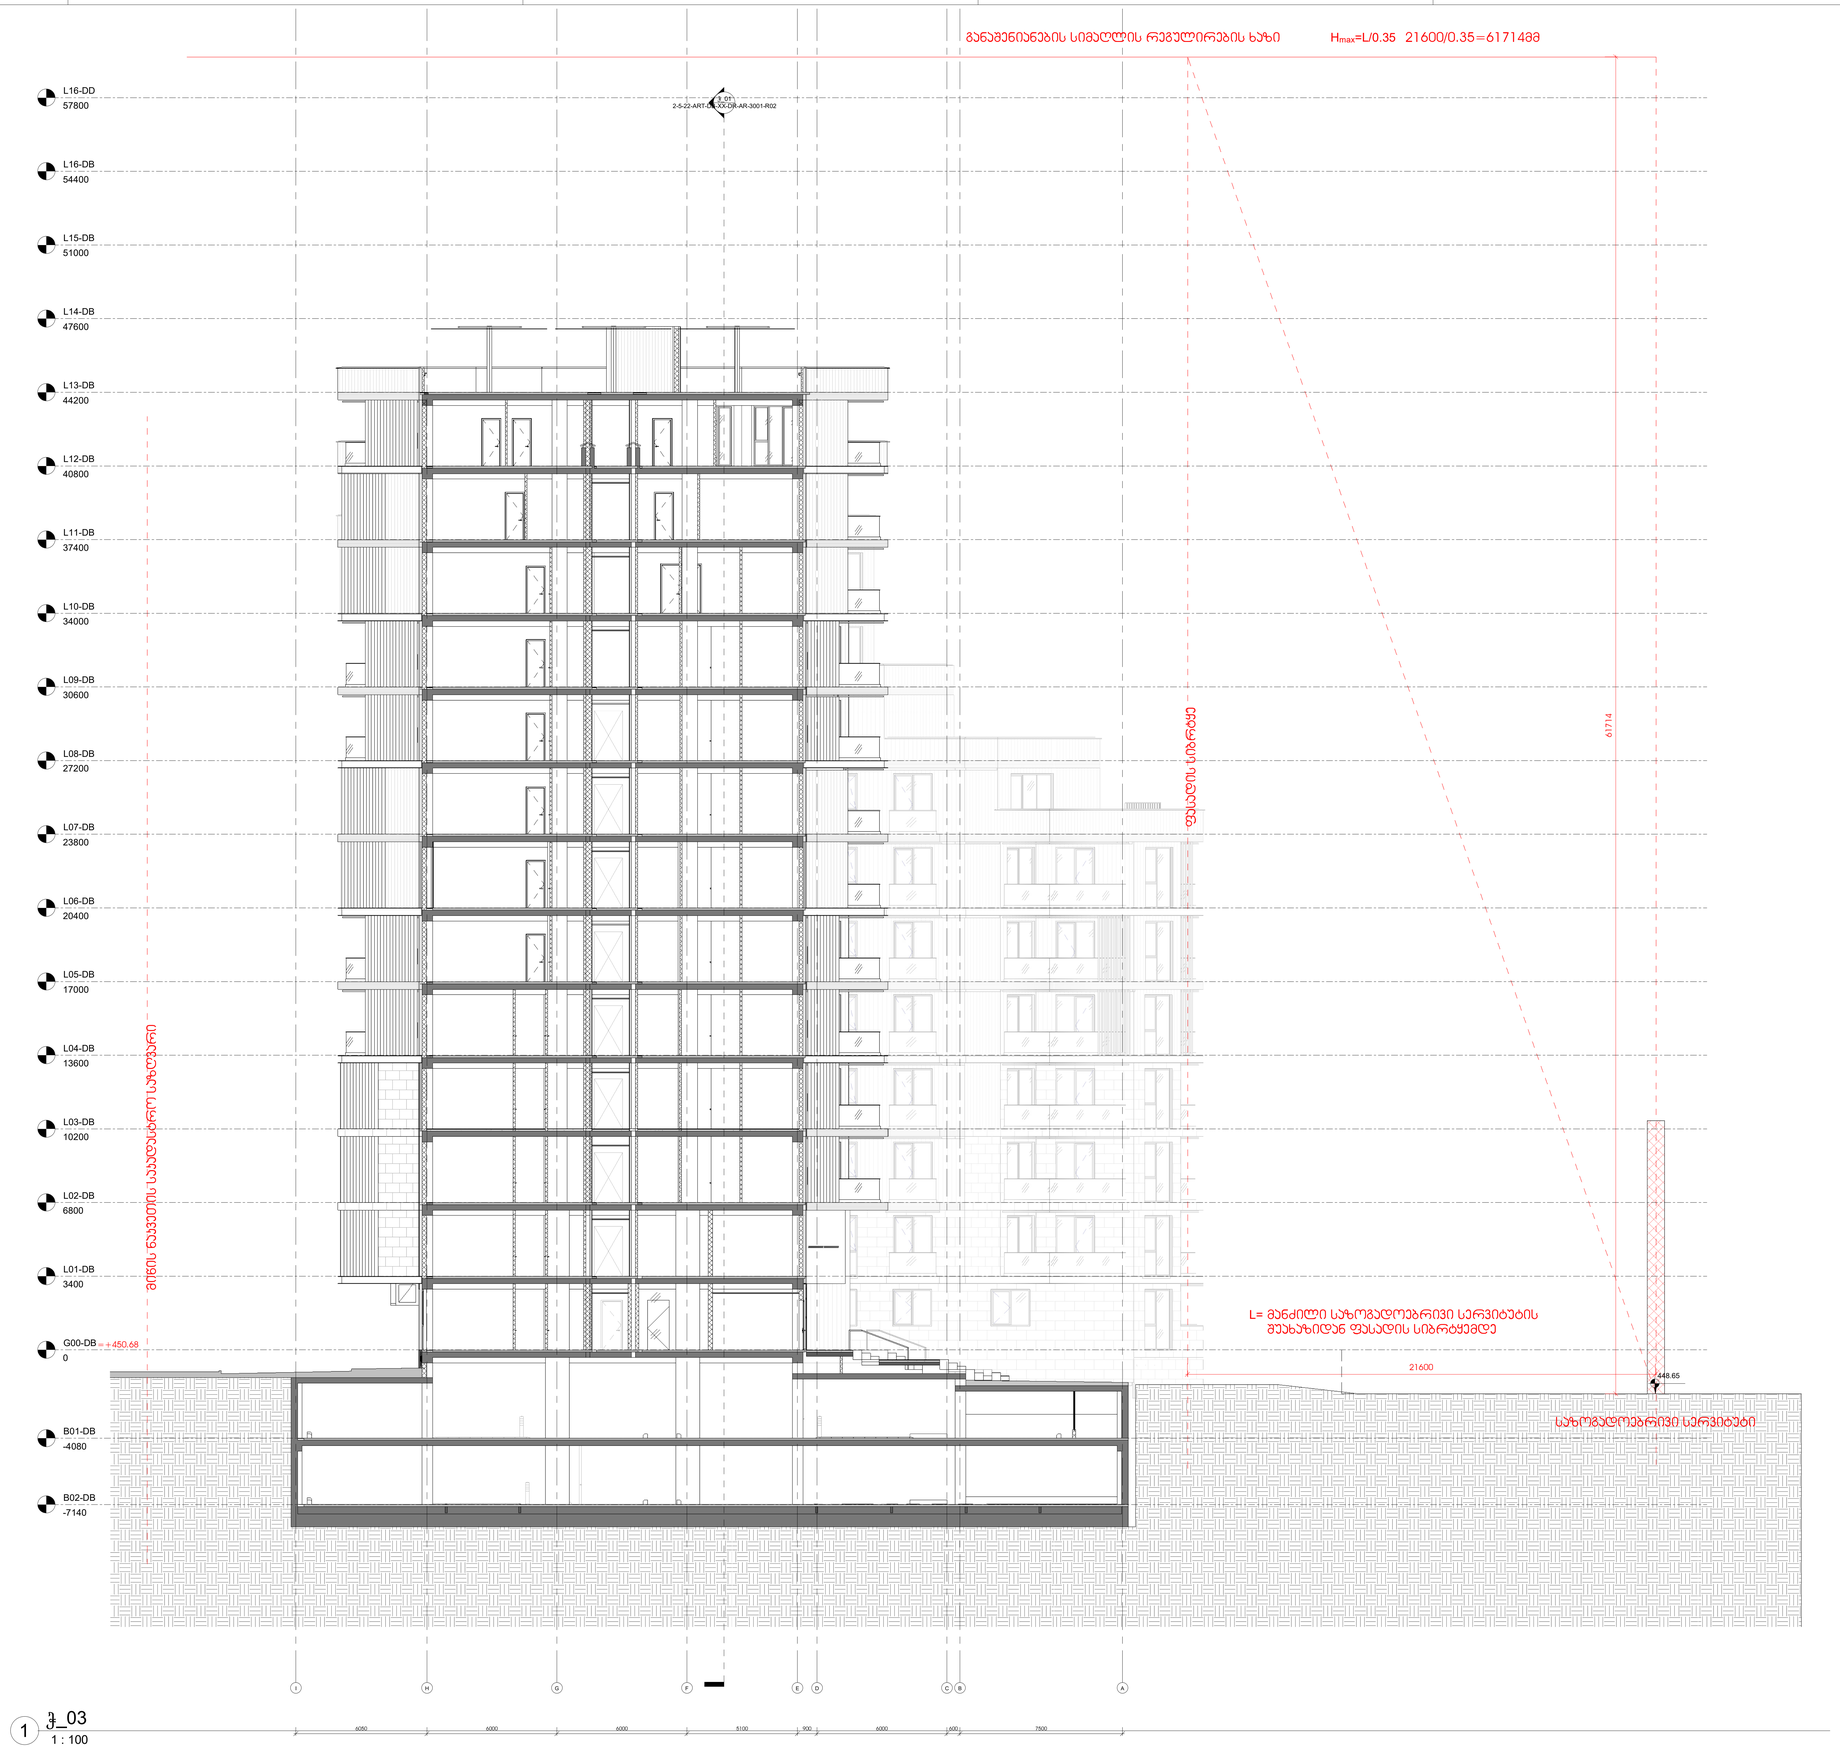

1 ჯ_03
1 : 100

ეტაპნებლობა ზაბეჭო (ეროვნული ბიბლ)	
მ.ა.ს. ლეონარიძი	A. METERSBIO PROJECT მ.ა.ს. ეროვნებლიკო ეროვნები ზ.სეფაშვილისა ქ.ნო 0179 ეროვნებ.ა.ა.ეროვნებლო ტ. +995 32 919 254 info@artstudio.ge www.artstudio.ge
ეონსტრუქციები	
საინჟინრო (მ.ე.ნ.)	
სანანძრო უსაფრთხოება	
ინტერიერი	

მჯს.სითი დეველოპმენტ; დირექტორი ალექსანდრე ტოგონიძე

სითიზენი

შენიშვნები:

სიტუაციური გეგმა

ნომერი	ეფარიდი	ეფარიდი

ეროვნების ნოვერი 2.5.22

ფუნაზა
მეგმა ზეგმა

სათაური
სიმაღლის განსაზღვრის სქემა

19.10.2022

2-5-22-ART-DB-XX-DR-AR-5

A0