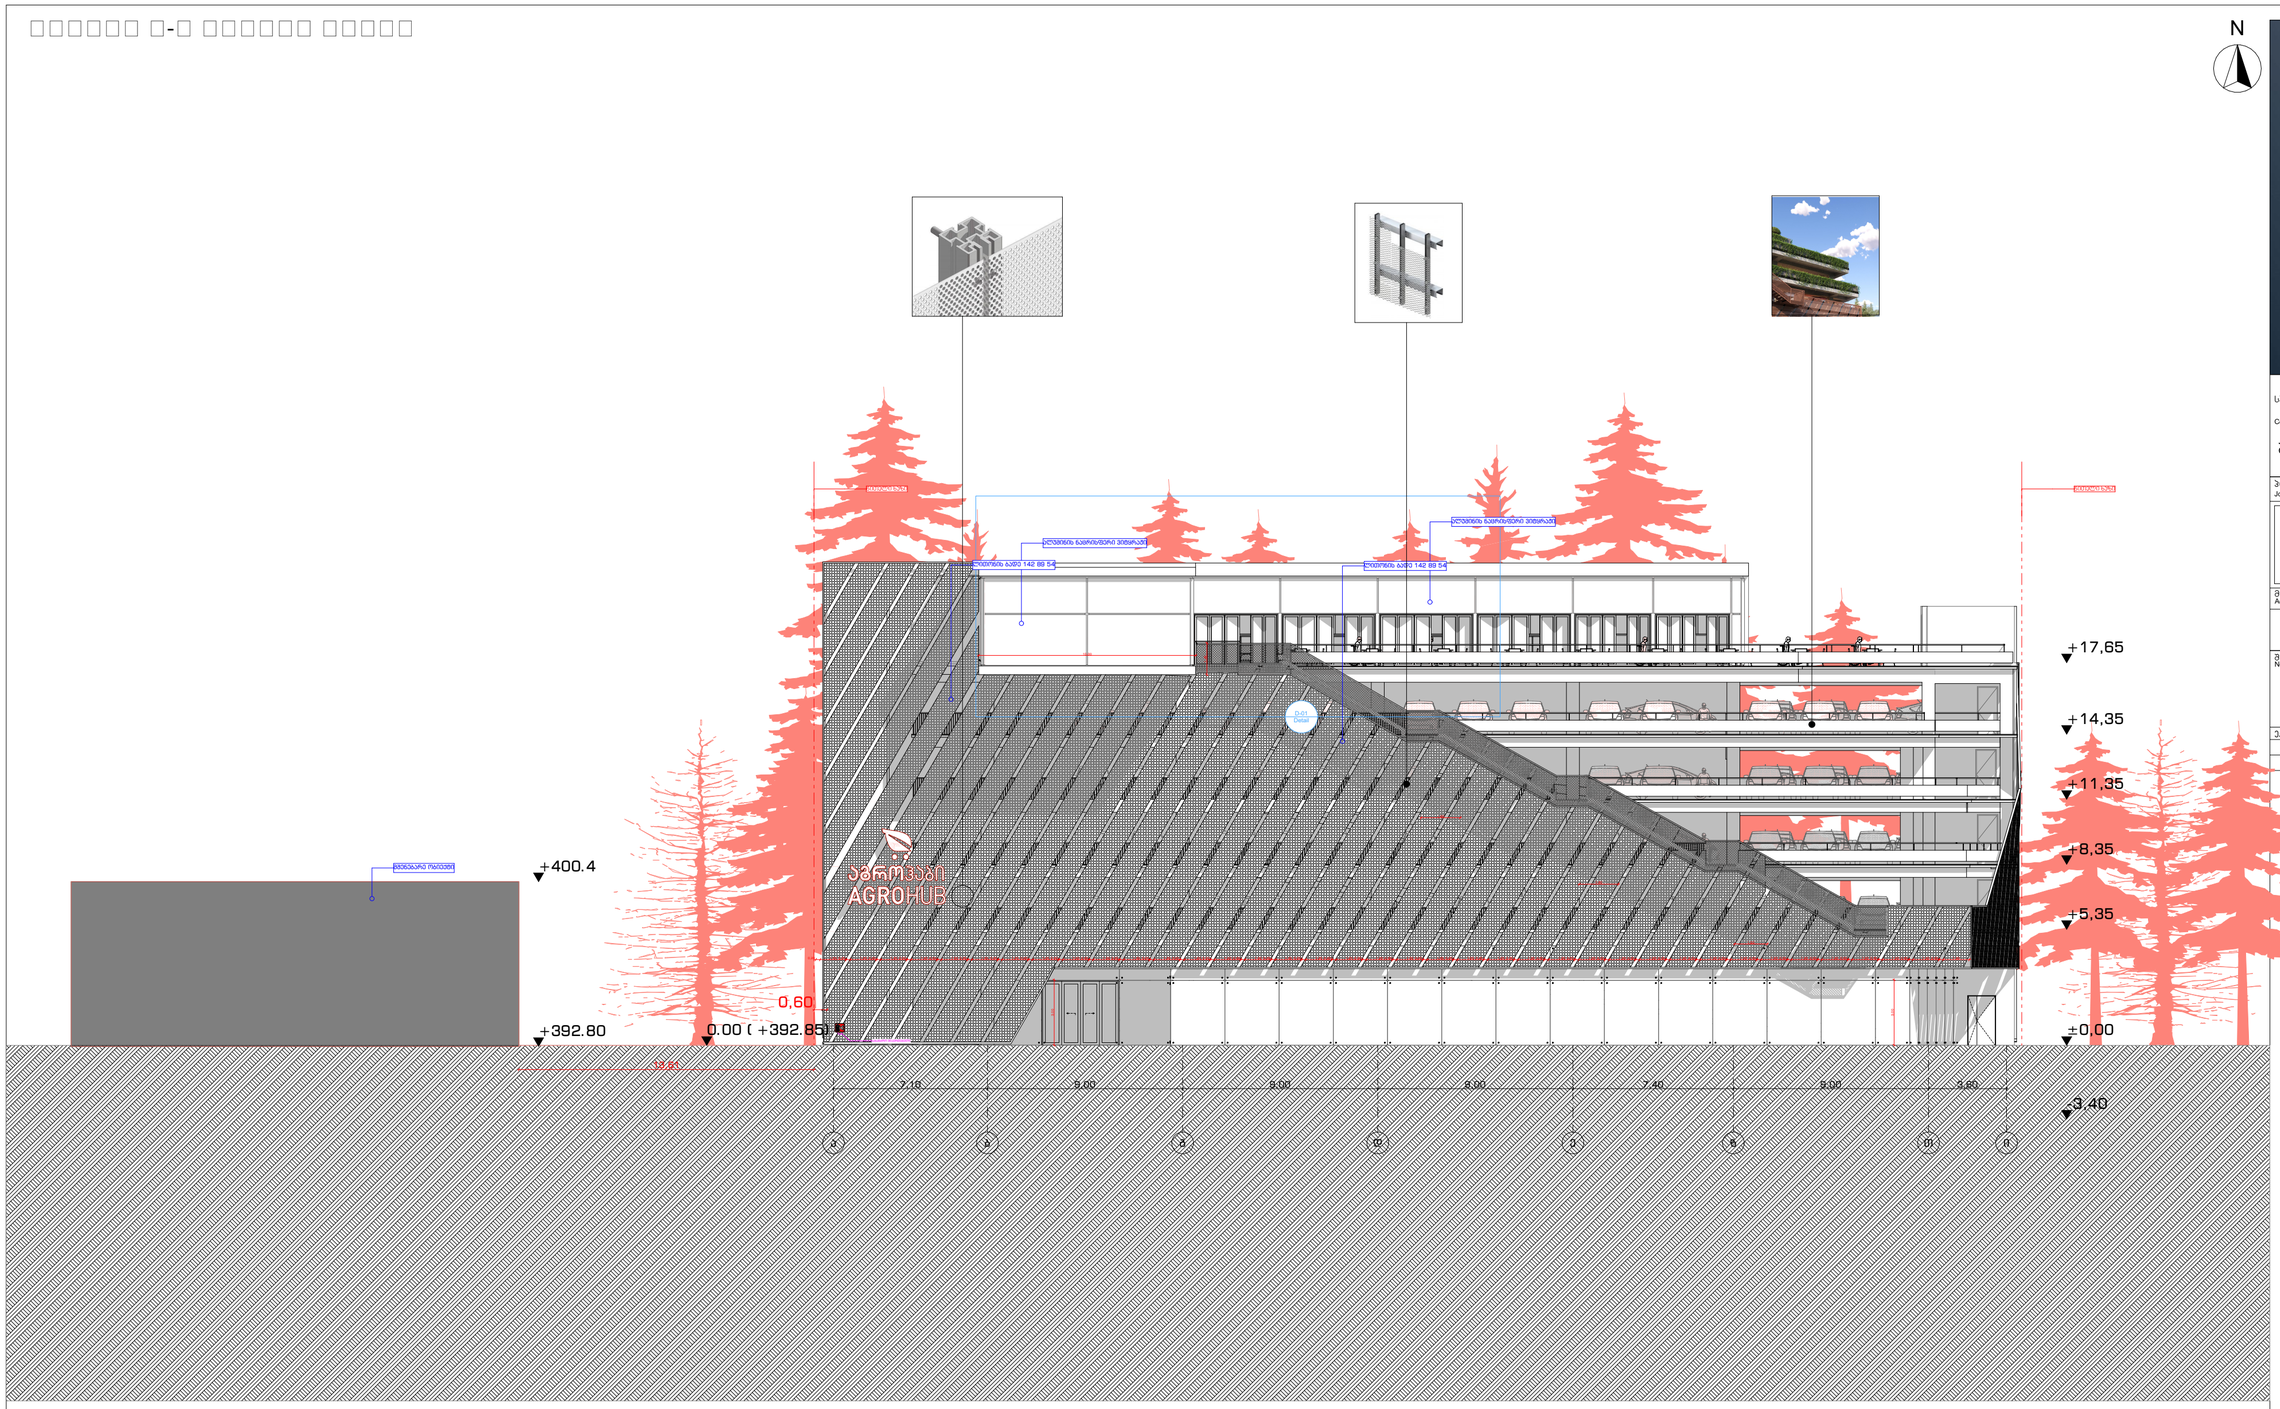

STUDIO9
Architectural Design
www.studio9.ge

საპროექტო ორგანიზაცა
Company name

შ.პ.ს. "სტუდია 9"

პროექტის დასახელება
Job Title

მისამართი:
Address

მის:ვალაქი თბილისი, ზვიად გამსახურდიას სანაპირო N10.
საქართლას დაღმართი N9

შენიშვნა:
Notes:
1. ნახაზზე ზომები მოცემულია მეტრებში.
2. ეჯალოებაციაში მიღებამდე პროექტში მესაჯლებელია მანხორციელდეს ცვლილებები.
3. ნახაზის ყველა ცვლილება მმენებლობის პროცესში მეთანხმებული ენდა ეფოს პროექტის ავტორთან.

ეჯალიეაცია:

შემსრელებლები performers		ხელმოწერა
თანამდებობა	სახელი.გვარი	
დირექტორი	თ.ხაჯომია	
მთ. არქიტექტორი	მ. ჩხაიძე	
პრ. აპტორი	მ. ჩხაიძე	
არქიტექტორი	გ.რაზმაძე	

ნახაზის დასახელება
Drawing title

ფასადი ა-ი ღეძებს მორის

ფერცელი №	სელ.	ფერცლის ზომა
A.11.1		A2
მასშტაბი. Drawing Scale.	1:200	

2022 წ

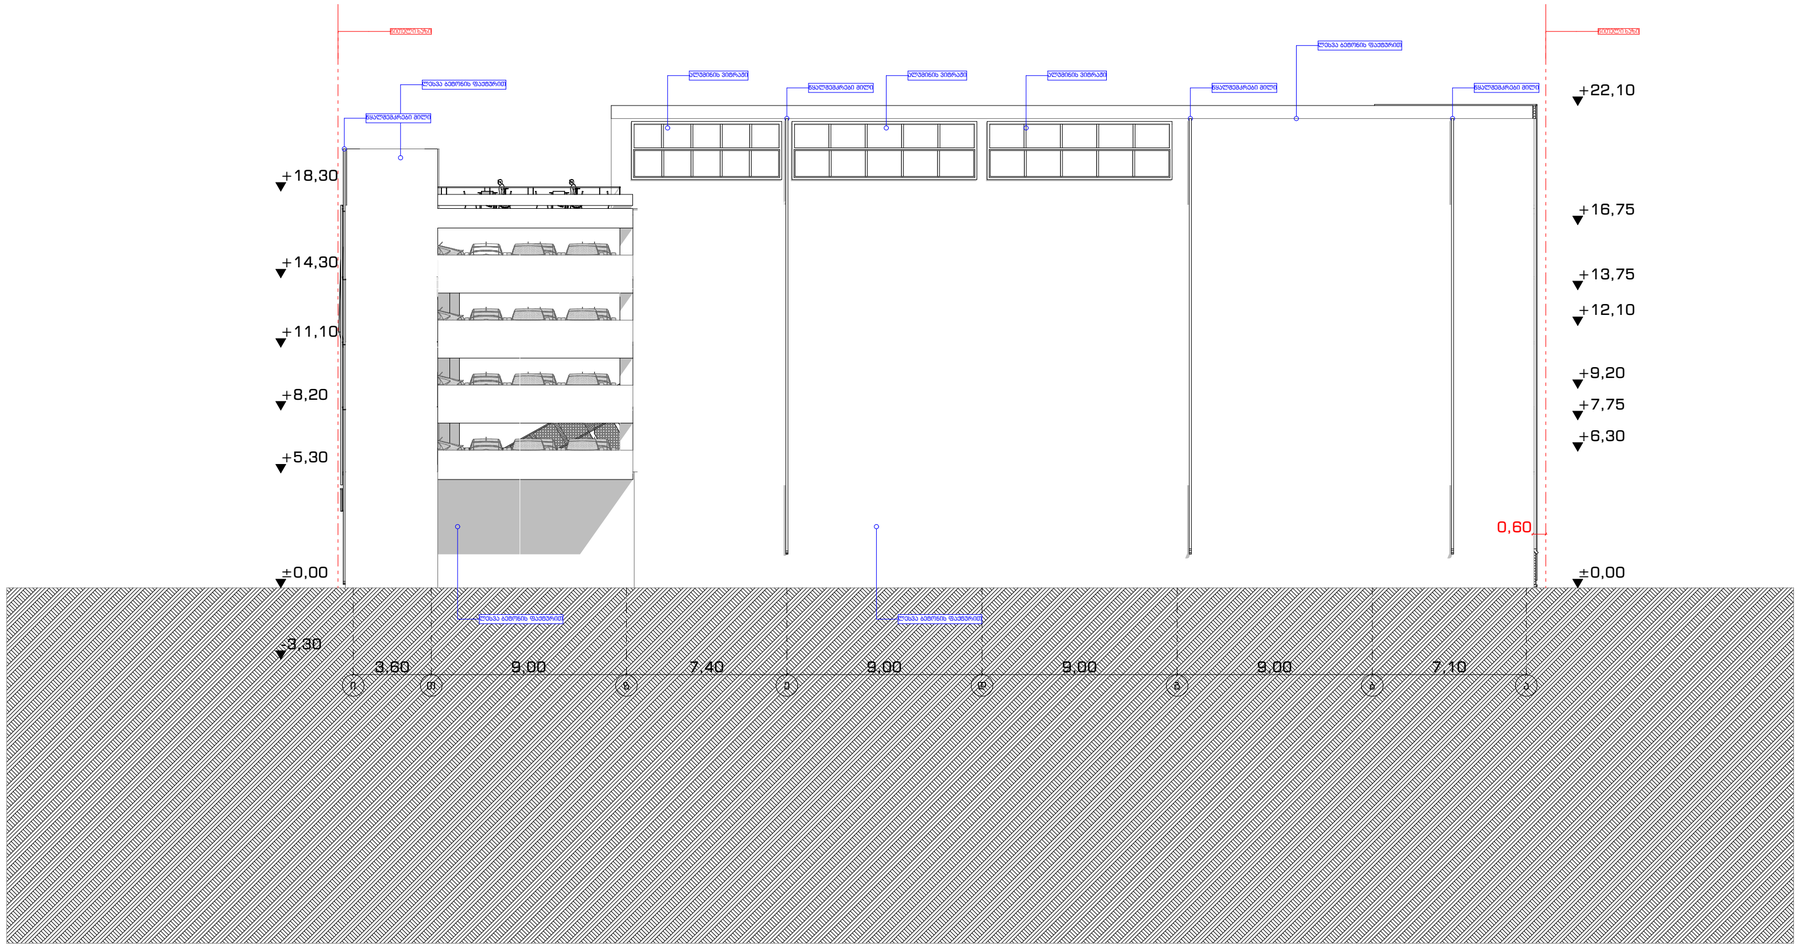

N

STUDIO9
Architectural
Design
www.studio9.ge

საპროექტო ორგანიზაცა
Company name

შ.პ.ს. "სტუდია 9"

პროექტის დასახელება
Job Title

მისამართი:
Address

მის:ვალაქი თბილისი, ზვიად გამსახურდიას
სანაპირო N10.
საქანელას დაღმართი N9

შენიშვნა:
Notes:
1. ნახაზზე ზომები მოცემელია მეტრებში.
2. ეჯალოსტაციები მიღებამდე პროექტში მესაკლებელია განსორციელდეს ცვლილებები.
3. ნახაზის ყველა ცვლილება მმენებლობის პროცესში მეთანხმებელი ენდა ეფოს პროექტის აბტორთან.

ეჯალიტაცია:

შემსრელებლები performers		ხელმოწერა
თანამდებობა	სახელი.გვარი	
დირექტორი	თ.ხაჭომია	
მთ. არქიტექტორი	მ. ჩხაიძე	
პრ. აპტორი	მ. ჩხაიძე	
არქიტექტორი	გ.რაზმაძე	

ნახაზის დასახელება
Drawing title

ფასადი 0-ა ღეძებს მორის

ფერცელი №	სელ.	ფერცლის ზომა
A.11.2		A2
მასშტაბი. Drawing Scale.	1:200	

2022 წ

□□□□□□ 1-6 □□□□□□ □□□□□

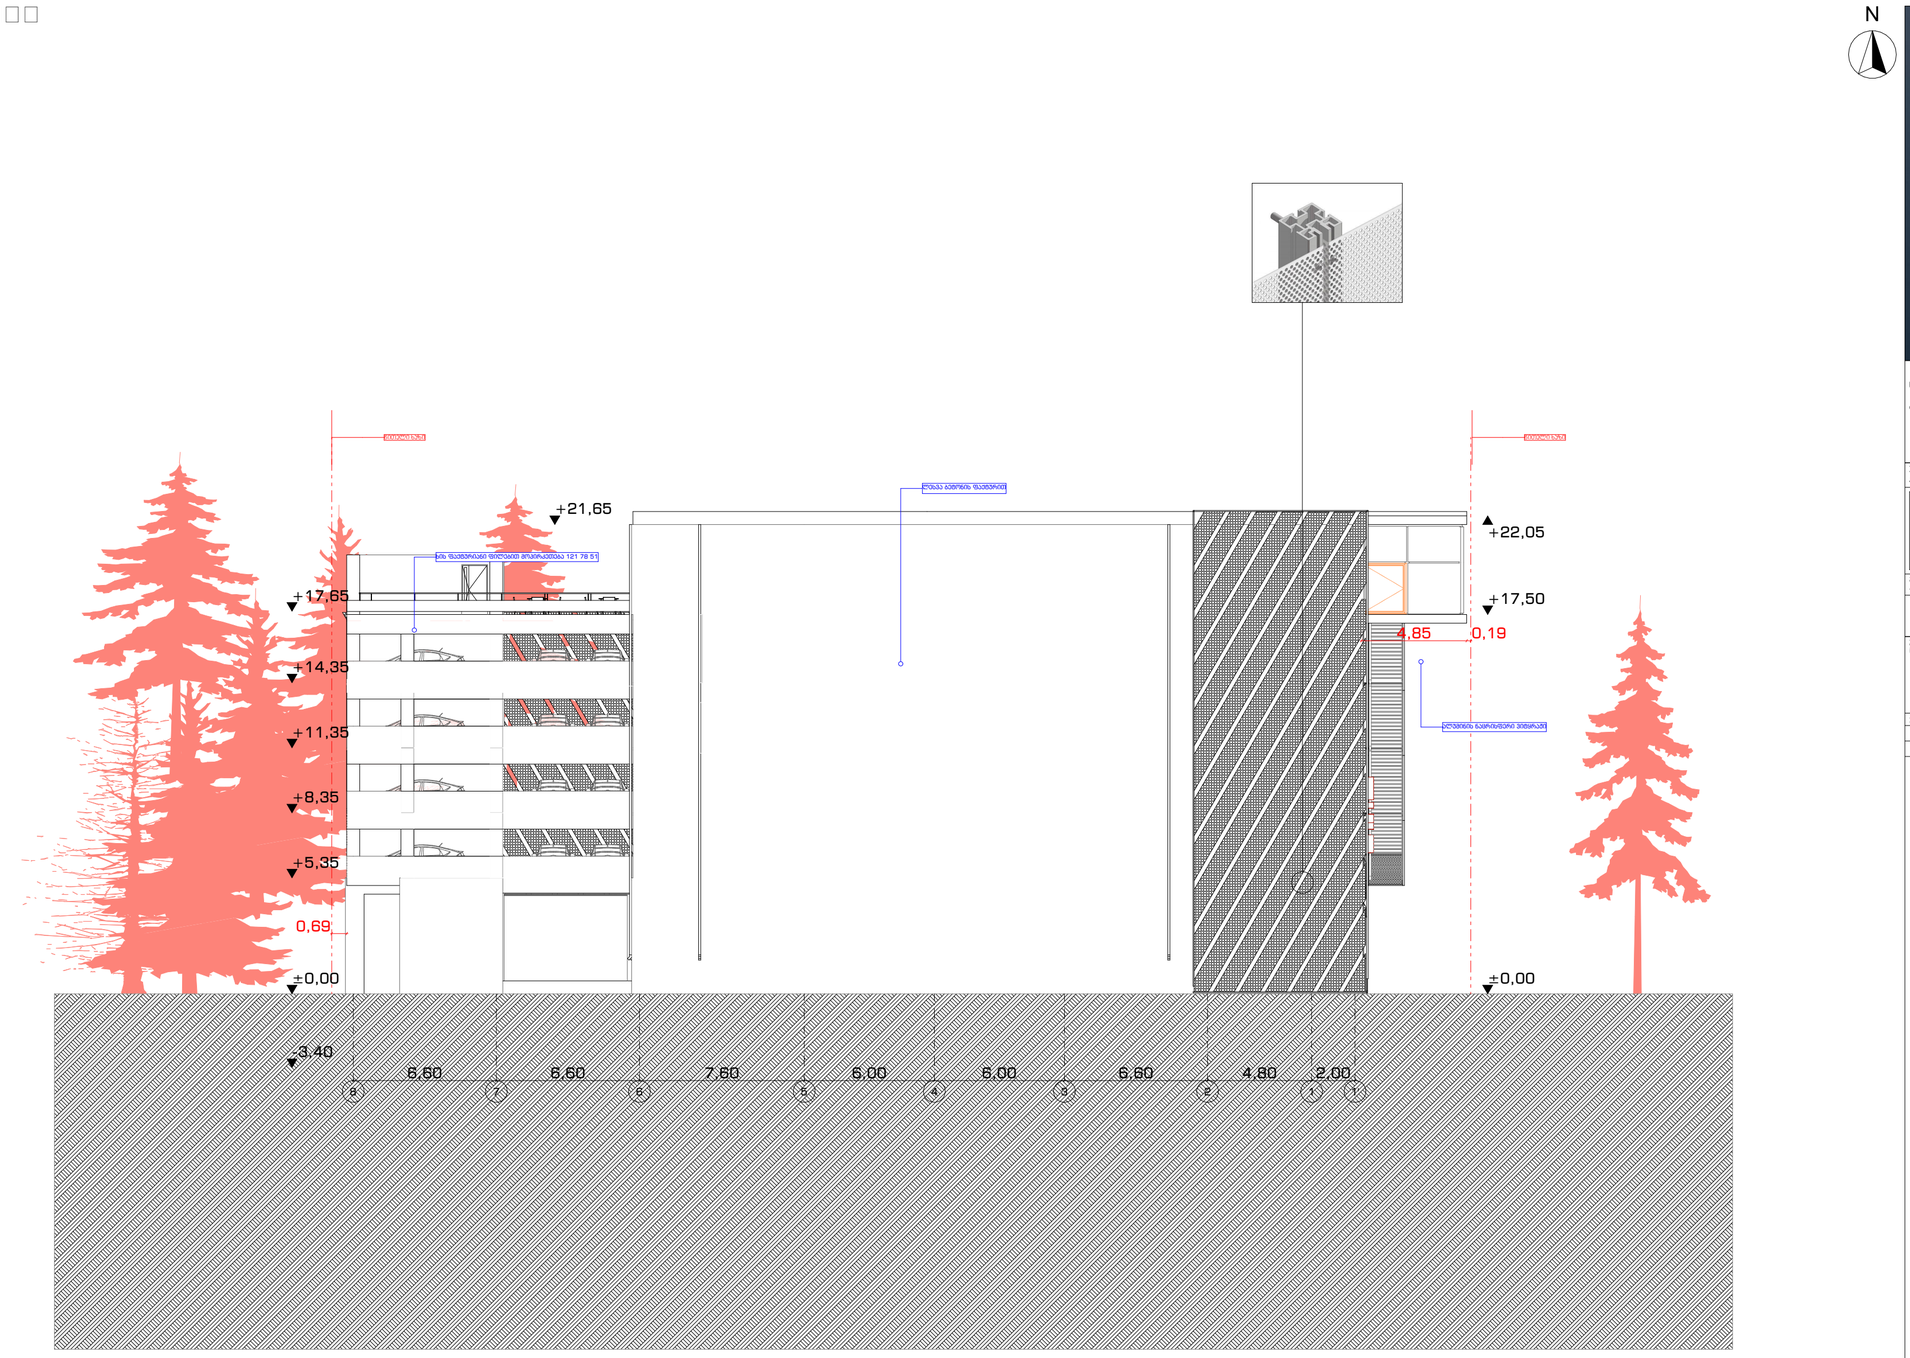

STUDIO9
Architectural
Design
www.studio9.ge

საპროექტო ორგანიზაცა
Company name

შ.პ.ს. "სტუდია 9"

პროექტის დასახელება
Job Title

მისამართი:
Address

მის:ვალაქი თბილისი, ზვიად გამსახურდიას
სანაპირო N10.
საქანელას დაღმართი N9

შენიშვნა:
Notes:
1. ნახაზზე ზომები მოცემელია მეტრებში.
2. ეჯალოსტაციები მიღებამდე პროექტში
მესაკლებელია განსორციელდეს ცვლილებები.
3. ნახაზის ყველა ცვლილება მმენებლობის
პროცესში მეთანხმებელი ენდა ეფოს
პროექტის აბტორთან.

ექსპლიკაცია:

შემსრელებლები performers		ხელმოწერა
თანამდებობა	სახელი.გვარი	
დირექტორი	თ.ხაჭომია	
მთ. არქიტექტორი	მ. ჩხაიძე	
პრ. აპტორი	მ. ჩხაიძე	
არქიტექტორი	გ.რაზმაძე	

ნახაზის დასახელება
Drawing title

ფასადი 1-6 ღეძებს მორის

ფერცელი №	სელ.	ფერცლის ზომა
A.11.3		A2
მასშტაბი. Drawing Scale.	1:200	

2022 წ

□□□□□□ 6-1 □□□□□□ □□□□□

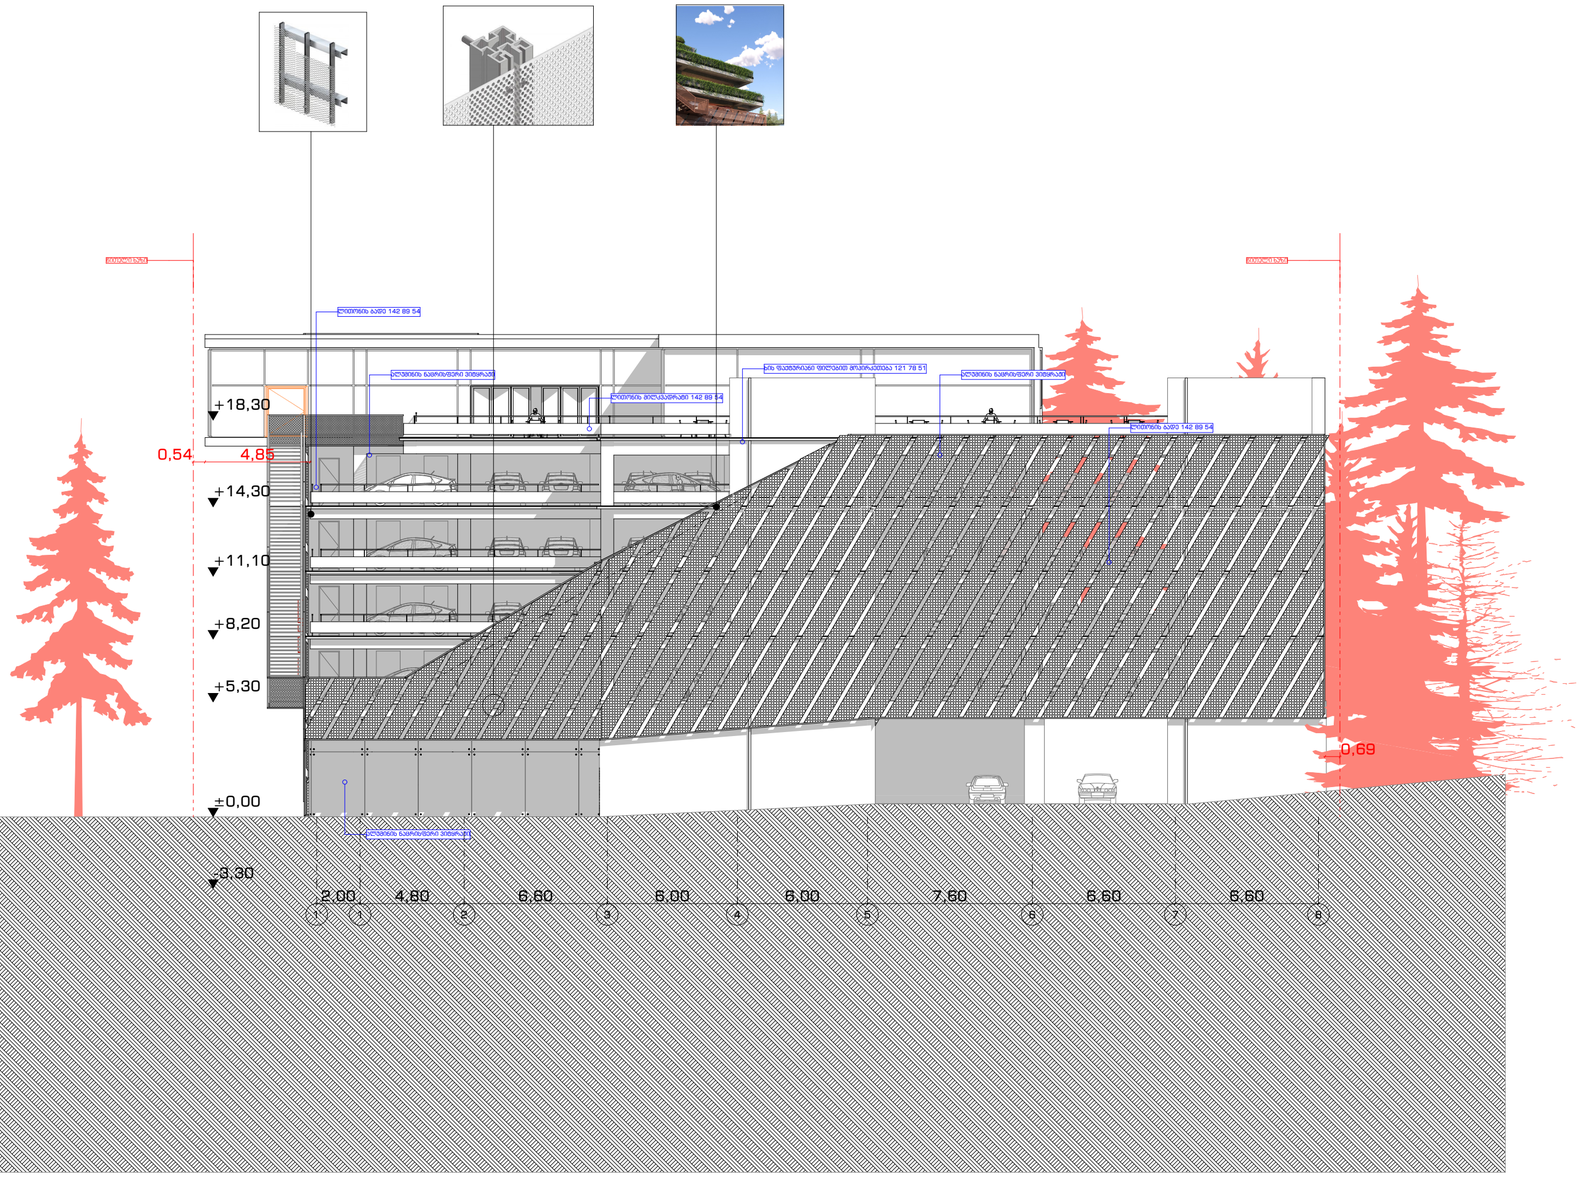

N

STUDIO9
Architectural
Design
www.studio9.ge

საპროექტო ორგანიზაცა
Company name

შ.პ.ს. "სტუდია 9"

პროექტის დასახელება
Job Title

მისამართი:
Address

მის:ვალაქი თბილისი, ზვიად გამსახურდიას
სანაპირო N10.
საქანელას დაღმართი N9

შენიშვნა:
Notes:
1. ნახაზზე ზომები მოცემელია მეტრებში.
2. ეჯალოსტაციაში მიღებამდე პროექტში მესაკლებელია განხორციელდეს ცვლილებები.
3. ნახაზის ყველა ცვლილება მმენებლობის პროცესში მეთანხმებელი ენდა ეფოს პროექტის აბრორთან.

ეჯალიეაცია:

შემსრელებლები performers		ხელმოწერა
თანამდებობა	სახელი.გვარი	
დირექტორი	თ.ხაჭომია	
მთ. არქიტექტორი	მ. ჩხაიძე	
პრ. აპტორი	მ. ჩხაიძე	
არქიტექტორი	გ.რაზმაძე	

ნახაზის დასახელება
Drawing title

ფასადი 6-1 ღეძებს მორის

ფერცელი №	სელ.	ფერცლის ზომა
A.11.4		A2
მასშტაბი. Drawing Scale.	1:200	

2022 წ

□□□□□□□□□□ □□□□□□□□□□□□

Door Schedule

დასახელება	კ-0	კ-1	კ-1*	კ-1*	კ-1*	კ-1*	კ-1*	კ-2
რაოდენობა	1	24	1	1	1	4	4	6
W x H Size	0,95 2,30	0,95 2,30	1,20 2,10	1,20 2,20	1,30 2,30	1,20 2,30	1,70 2,30	0,95 2,30
2D Symbol		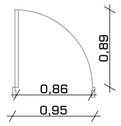		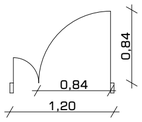				
3D Back View		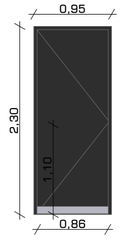	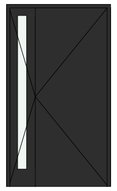	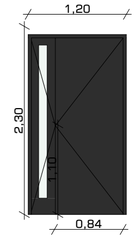		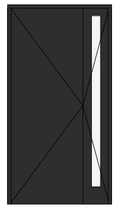	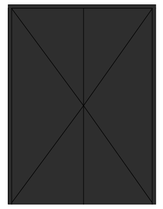	

კ-2*	კ-3	კ-4	კ-5	კ-5	კ-6	კ-6	კ-7
1	10	8	1	1	1	32	1
1,70 2,30	0,95 2,30	0,95 2,30	0,95 2,30	1,60 2,50	0,95 2,30	1,10 2,30	0,95 2,30
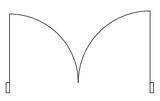		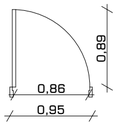		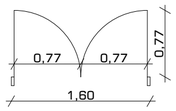			
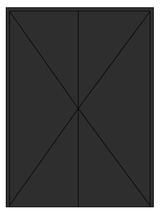		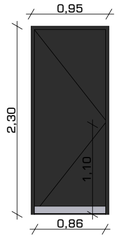		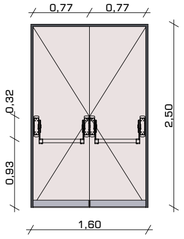		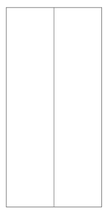	

კ-8	კ-9	კ-11*	კ-11*	კ-11*	კ-11*	კ-11*	კ-11*
2	1	1	1	1	1	1	3
0,95 2,30	0,95 2,30	3,43 2,40	3,52 2,40	3,90 2,40	5,60 2,40	5,94 2,40	4,32 2,40
							
							

N

STUDIO9
Architectural
Design
www.studio9.ge

საპროექტო ორგანიზაცია
Company name
შ.პ.ს. "სტუდია 9"

პროექტის დასახელება
Job Title

მისამართი:
Address
მის:ვალაანი თბილისი, ზვიად გამსახურდიას
სანაპირო N10.
საკადასტრო დაღმარი N9

შენიშვნა:
Notes:
1. ნახაზზე ზომები მოცემულია მეორეგან.
2. ანალოგიურად მოცემული პროექტები
მასალებითა განაწორებულია, ცვლილებები.
3. ნახაზის ყველა ცვლილება მეთანხმება
პროექტის მთავრობასთან ერთ ობა
პროექტის ავტორთან.

ელსალისაცია:

შემსრულებლები performers		ხელმოწერა
თანამდებობა	სახელი,გვარი	
დირექტორი	თ.ხაჭობა	
მთ. არქიტექტორი	მ. ჩხაიძე	
ჯრ. ავტორი	მ. ჩხაიძე	
არქიტექტორი	მ.რუხმაძე	

ნახაზის დასახელება
Drawing title
კარფანარის ექსპლიკაცია

ფურცელი №	ასო.	ფურცლის ზომა
A.11.5		A2
მასშტაბი. Drawing Scale.	2:1	

2022 წ

STUDIO9 Architectural Design www.studio9.ge	2022	בניה חדשה בתוך מבנה קיים Company name	ז.ג.ב. "בתים 9" קומה 3 מתוכננת מס' 320 רחוב הפרחים Address				
		עורך הבניין Architect	מ. בצלאל	ג. אלחנני			
		מהנדס קונסטרוקציה Engineer	ג. אלחנני	ג. אלחנני			
		אחר. נוסף Other					
