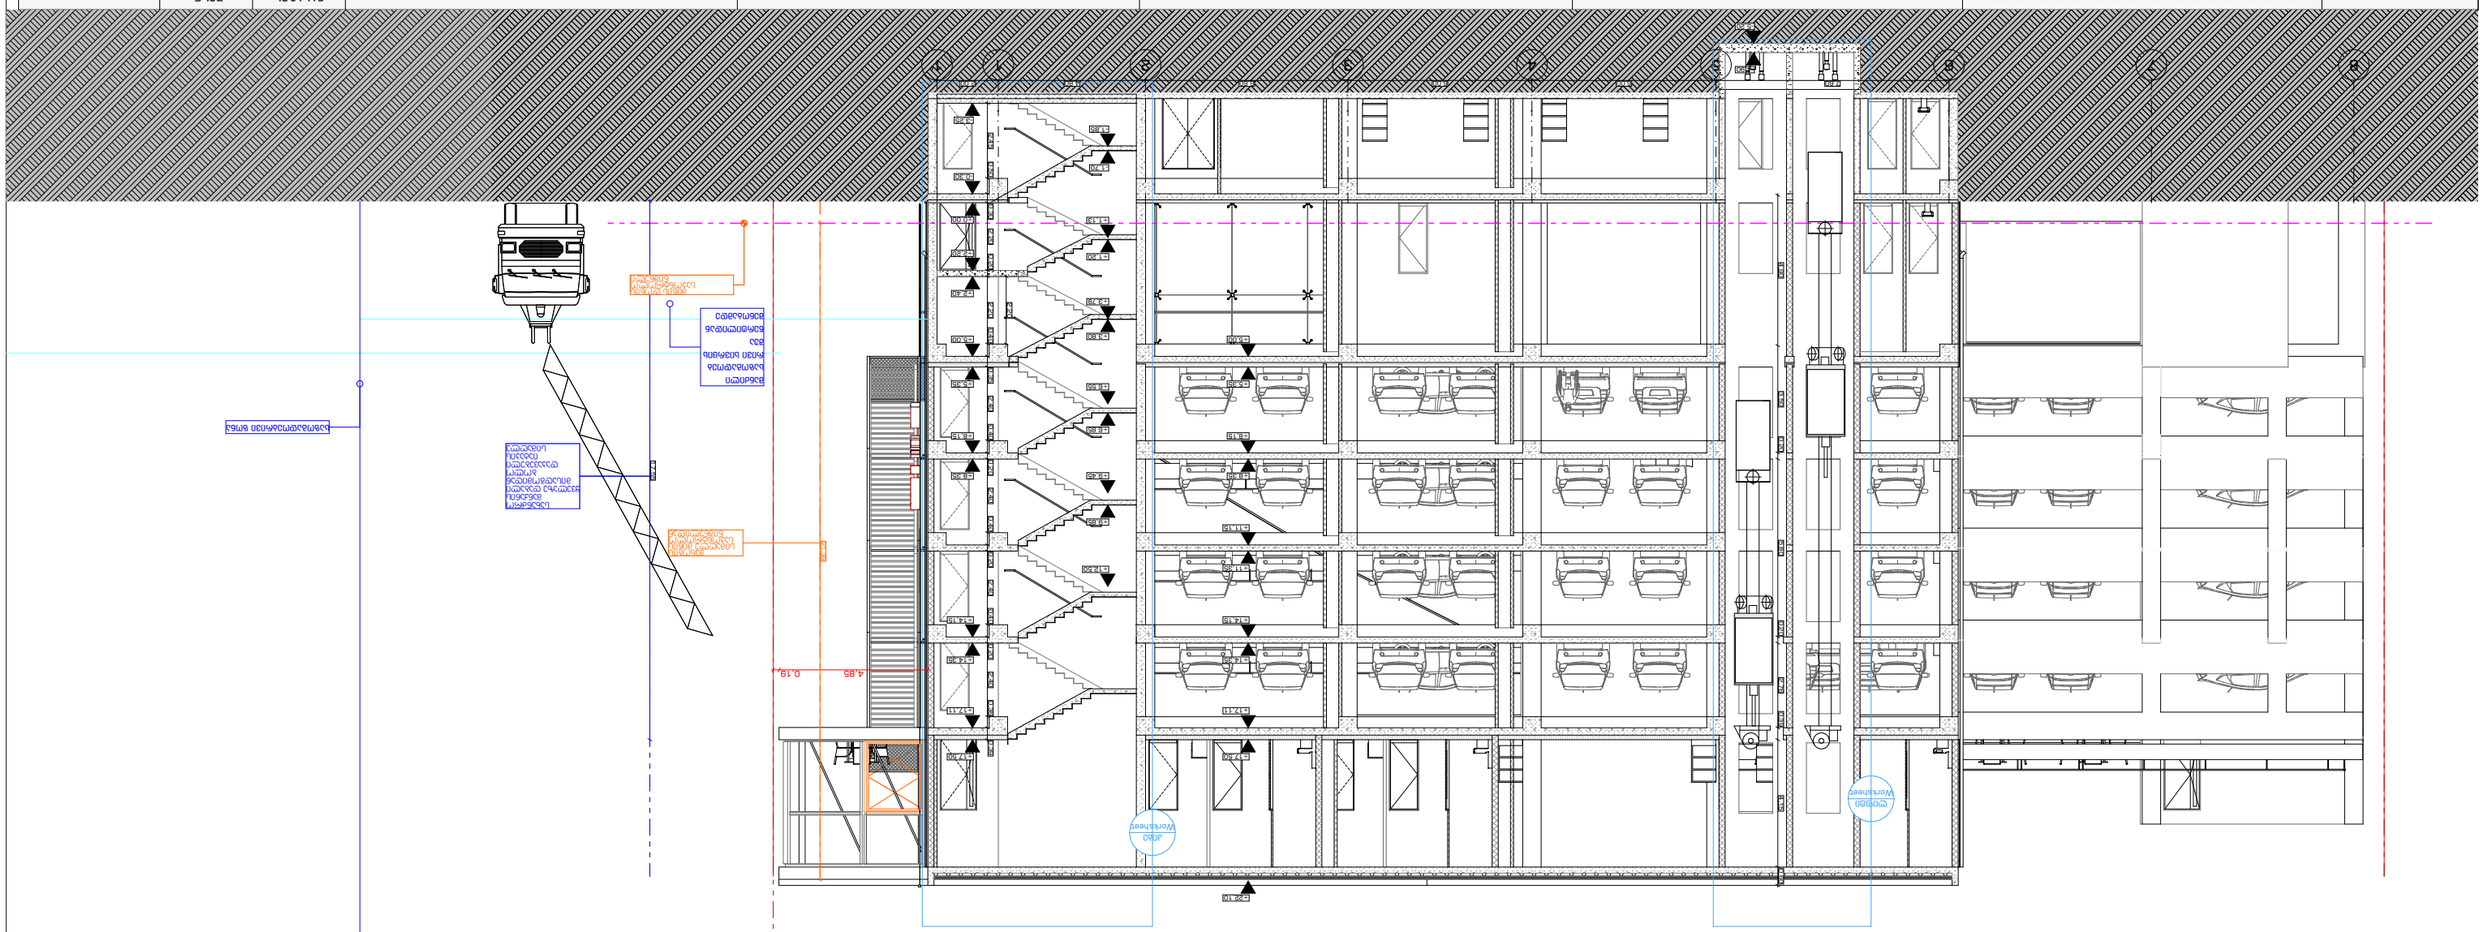

GSPublisherVersion 0.0.100.100

GSPublisherVersion 0.0.100.100

2022/03/25

Job Title Drawing Scale

Address
Drawing Status

Notes:

Date

შ.პ.ს. "სტუდია 9"
ლუბლიანას ქ. N30

თბილისი

საქართველო #LayNoInSubset

#NumOfLayoutsInS
ubset

2022
დირექტორი

შემსრულებლები
performers

სტადია

Company name

საპროექტო ორგანიზაცია

A3

Drawing title

ინდექსი #
INDEX

ფურც.რაოდ.
PAGES

პრ. ავტორი

არქიტექტორი

თ. ხაჟომია

მ. ჩხაიძე

გ. რაზმაძე

პროექტის დასახელება

თანამდებობა სახელი, გვარი ხელმოწერა

დამკვეთი:

მისამართი: ნახაზის დასახელება:

შენიშვნა:

მიწის ნაკვეთის სამშენებლოდ გამოყენების პირობების
დადგენა

ნახაზის
სტატუსი

შესრ.
თარიღი

ფურცლის

ზომა

მასშტაბი

1. ნახაზზე ზომები მოცემულია მეტრებში;
2. ნახაზის ყველა ცვლილება მშენებლობის პროცესში

შეთანხმებული უნდა იყოს პროექტის ავტორთან;
3. ფურცლის კორექტირებით ავტომატურად უქმდება
წინა ვარიანტი.

მის:ქალაქი თბილისი, ზვიად გამსახურდიას სანაპირო N10.
საქანელას დაღმართი N9

ჭრილი 1-1

8 7 6 5 4 3 2 1 1'

კიბე
Worksheet

ლიფტი
Worksheet

4,90 3,50 0,20 5,80 0,20 2,76 0,39 4,15 0,60

7,60 6,00 6,00 6,60 4,80 2,00

+5,00

+5,35

+8,15

+8,35

+11,15

+11,35

+14,15

+14,35

+17,11

+17,50

+22,10

- 1,85

- 1,70

+1,13

+1,20

+3,78

+3,80

+6,55

+6,85

+9,45

+9,85

+12,50

4,85 0,19

- 3,25

-0,30

±0,00

+2,20

+2,40

+5,00

+5,35

+8,15

+8,35

+14,15

+14,35

+17,11

+17,50

- 5,20

-4,90

17,55

2,45 0,50 0,30 2,20 0,20 2,20 0,40 0,35 2,40 0,40 0,20 2,40 0,40 0,20 2,40 0,40 0,20 2,40 0,36 0,39

2,20

21,39

სახანძრო
მანქანის
ყველაზე დაბალი
მისადგომიდან
ბოლო
დაკავებული
იატაკის
სიმაღლე

შენობის
სიმაღლე მიწის
საკონტროლო
ნიშნულიდან

საზოგადოებრივი ზონა

მანძილი
საზოგადოებ
რივი სივრცის
შუა
წერტილიდან
შენობამდე

მიწის დონის
საკონტროლო
ნიშნული

1 Building Section (4) 1:200

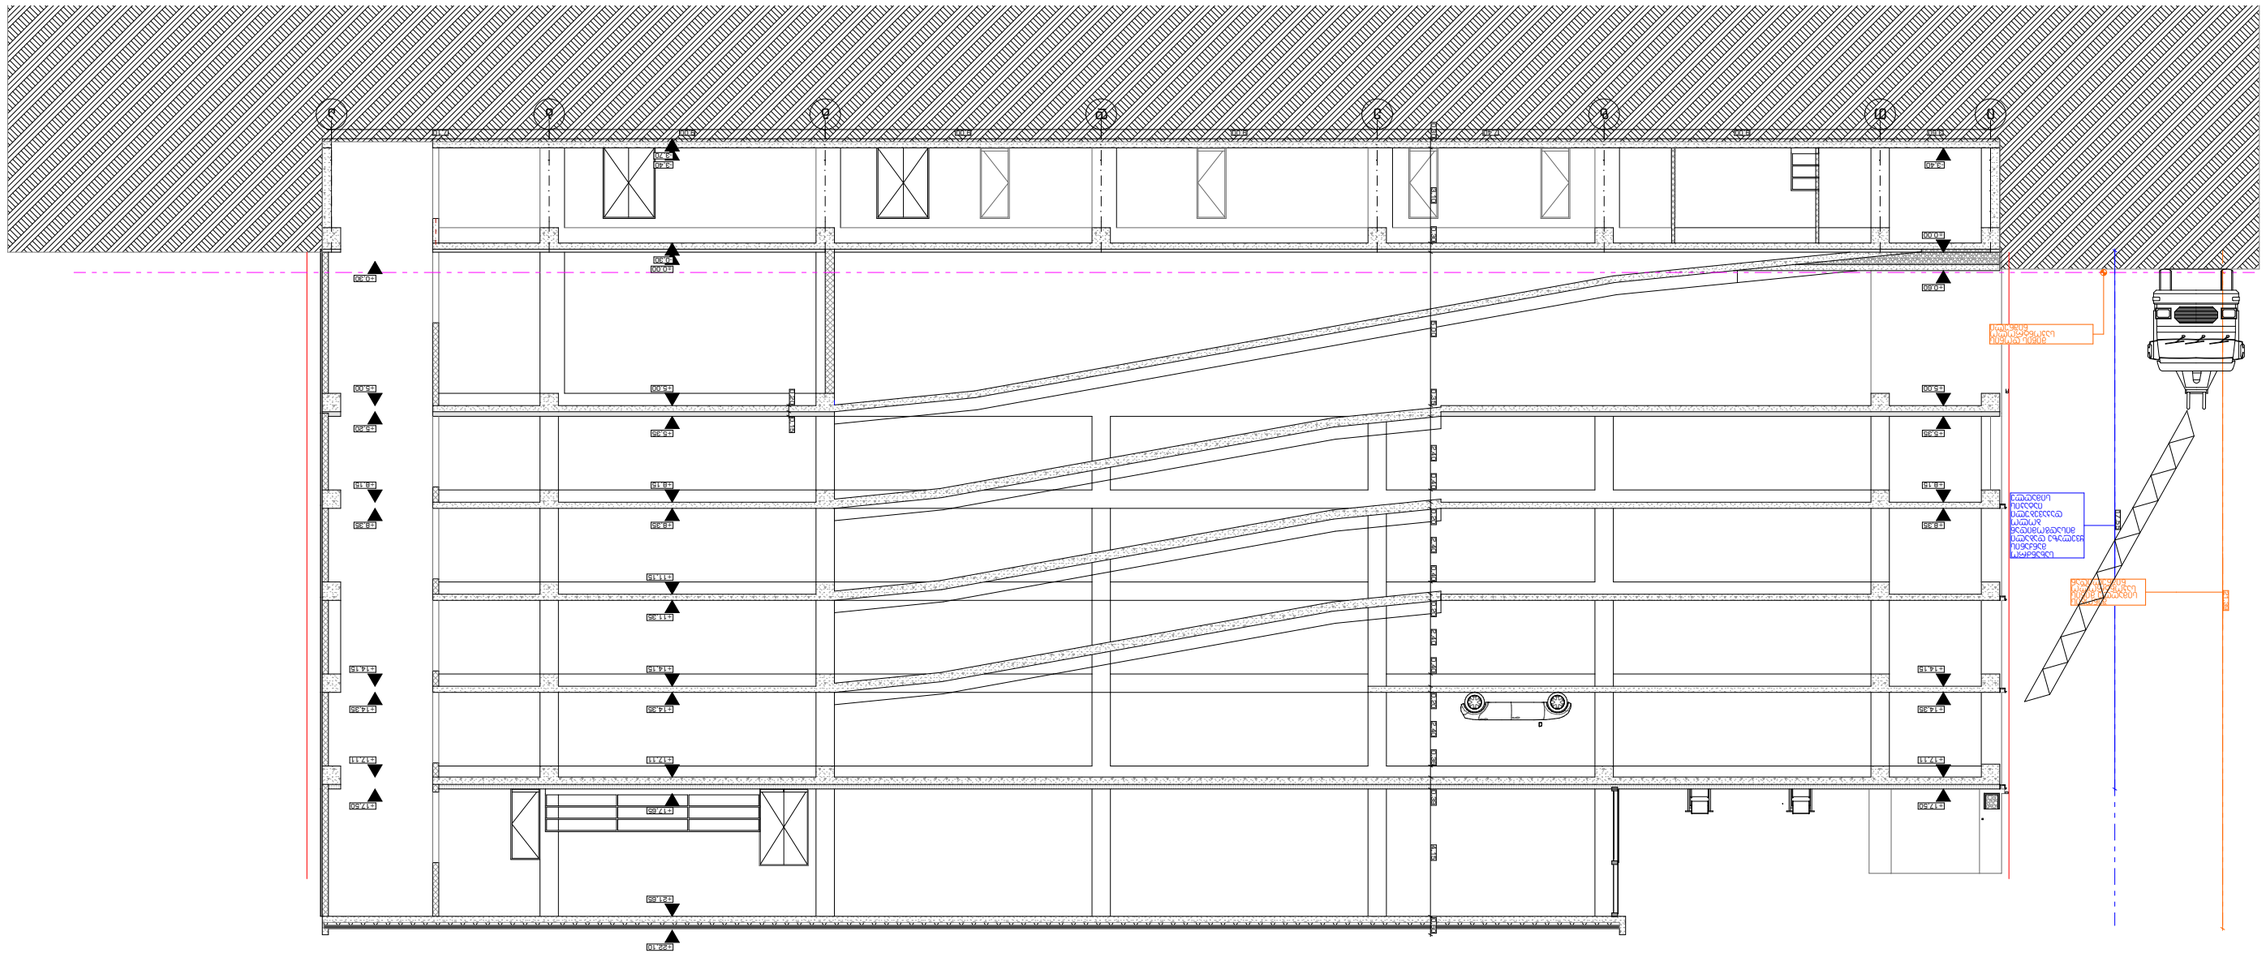

GSPublisherVersion 0.0.100.100

GSPublisherVersion 0.0.100.100

2022/03/25

Job Title Drawing Scale

Address
Drawing Status

Notes:

Date

შ.პ.ს. "სტუდია 9"
ლუბლიანას ქ. N30

თბილისი

საქართველო #LayNoInSubset

#NumOfLayoutsInS
ubset

2022
დირექტორი

შემსრულებლები
performers

სტადია

Company name

საპროექტო ორგანიზაცია

A3

Drawing title

ინდექსი #
INDEX

ფურც.რაოდ.
PAGES

პრ. ავტორი

არქიტექტორი

თ. ხაჟომია

მ. ჩხაიძე

გ. რაზმაძე

პროექტის დასახელება

თანამდებობა სახელი, გვარი ხელმოწერა

დამკვეთი:

მისამართი: ნახაზის დასახელება:

შენიშვნა:

მიწის ნაკვეთის სამშენებლოდ გამოყენების პირობების
დადგენა

ნახაზის
სტატუსი

შესრ.
თარიღი

ფურცლის

ზომა

მასშტაბი

1. ნახაზზე ზომები მოცემულია მეტრებში;
2. ნახაზის ყველა ცვლილება მშენებლობის პროცესში
შეთანხმებული უნდა იყოს პროექტის ავტორთან;
3. ფურცლის კორექტირებით ავტომატურად უქმდება
წინა ვარიანტი.

მის:ქალაქი თბილისი, ზვიად გამსახურდიას სანაპირო N10.
საქანელას დაღმართი N9

ჭრილი 2-2

ი თ ზ ე დ გ ბ ა 0,30 3,10 0,30 5,00 0,35 2,40 0,40 0,20 2,40 0,40 0,20 2,40 0,40 0,20 2,40 0,36 0,39 4,15 0,60

-3,40

±0,00

+0,60

+5,00

+5,35

+8,15

+8,35

+14,15

+14,35

+17,11

+17,50

3,60 9,00 7,40 9,00 9,00 9,00 7,10

+0,30

+5,00

+5,20

+8,15

+8,35

+14,15

+14,35

+17,11

+17,50

17,55

21,39

- 3,70

- 3,40

- 0,30

±0,00

+5,00

+5,35

+8,15

+8,35

+11,15

+11,35

+14,15

+14,35

+17,11

+17,65

+21,65

+22,10

0,20 0,15

სახანძრო
მანქანის
ყველაზე დაბალი
მისადგომიდან
ბოლო
დაკავებული
იატაკის
სიმაღლე

შენობის
სიმაღლე მიწის
საკონტროლო
ნიშნულიდან

მიწის დონის
საკონტროლო
ნიშნული

GSPublisherVersion 0.0.100.100

GSPublisherVersion 0.0.100.100

2022/03/25

Job Title Drawing Scale

Address
Drawing Status

Notes:

Date

შ.პ.ს. "სტუდია 9"
ლუბლიანას ქ. N30

თბილისი

საქართველო #LayNoInSubset

#NumOfLayoutsInS
ubset

2022
დირექტორი

შემსრულებლები
performers

სტადია

Company name

საპროექტო ორგანიზაცია

A3

Drawing title

ინდექსი #
INDEX

ფურც.რაოდ.
PAGES

პრ. ავტორი

არქიტექტორი

თ. ხაჟომია

მ. ჩხაიძე

გ. რაზმაძე

პროექტის დასახელება

თანამდებობა სახელი, გვარი ხელმოწერა

დამკვეთი:

მისამართი: ნახაზის დასახელება:

შენიშვნა:

მიწის ნაკვეთის სამშენებლოდ გამოყენების პირობების
დადგენა

ნახაზის
სტატუსი

შესრ.
თარიღი

ფურცლის

ზომა

მასშტაბი

1. ნახაზზე ზომები მოცემულია მეტრებში;
2. ნახაზის ყველა ცვლილება მშენებლობის პროცესში

შეთანხმებული უნდა იყოს პროექტის ავტორთან;
3. ფურცლის კორექტირებით ავტომატურად უქმდება
წინა ვარიანტი.

მის:ქალაქი თბილისი, ზვიად გამსახურდიას სანაპირო N10.
საქანელას დაღმართი N9

ჭრილი 1-1

8 7 6 5 4 3 2 1 1'

კიბე
Worksheet

ლიფტი
Worksheet

4,90 3,50 0,20 5,80 0,20 2,76 0,39 4,15 0,60

7,60 6,00 6,00 6,60 4,80 2,00

+5,00

+5,35

+8,15

+8,35

+11,15

+11,35

+14,15

+14,35

+17,11

+17,50

+22,10

- 1,85

- 1,70

+1,13

+1,20

+3,78

+3,80

+6,55

+6,85

+9,45

+9,85

+12,50

4,85 0,19

- 3,25

-0,30

±0,00

+2,20

+2,40

+5,00

+5,35

+8,15

+8,35

+14,15

+14,35

+17,11

+17,50

- 5,20

-4,90

17,55

2,45 0,50 0,30 2,20 0,20 2,20 0,40 0,35 2,40 0,40 0,20 2,40 0,40 0,20 2,40 0,40 0,20 2,40 0,36 0,39

2,20

21,39

სახანძრო
მანქანის
ყველაზე დაბალი
მისადგომიდან
ბოლო
დაკავებული
იატაკის
სიმაღლე

შენობის
სიმაღლე მიწის
საკონტროლო
ნიშნულიდან

საზოგადოებრივი ზონა

მანძილი
საზოგადოებ
რივი სივრცის
შუა
წერტილიდან
შენობამდე

მიწის დონის
საკონტროლო
ნიშნული

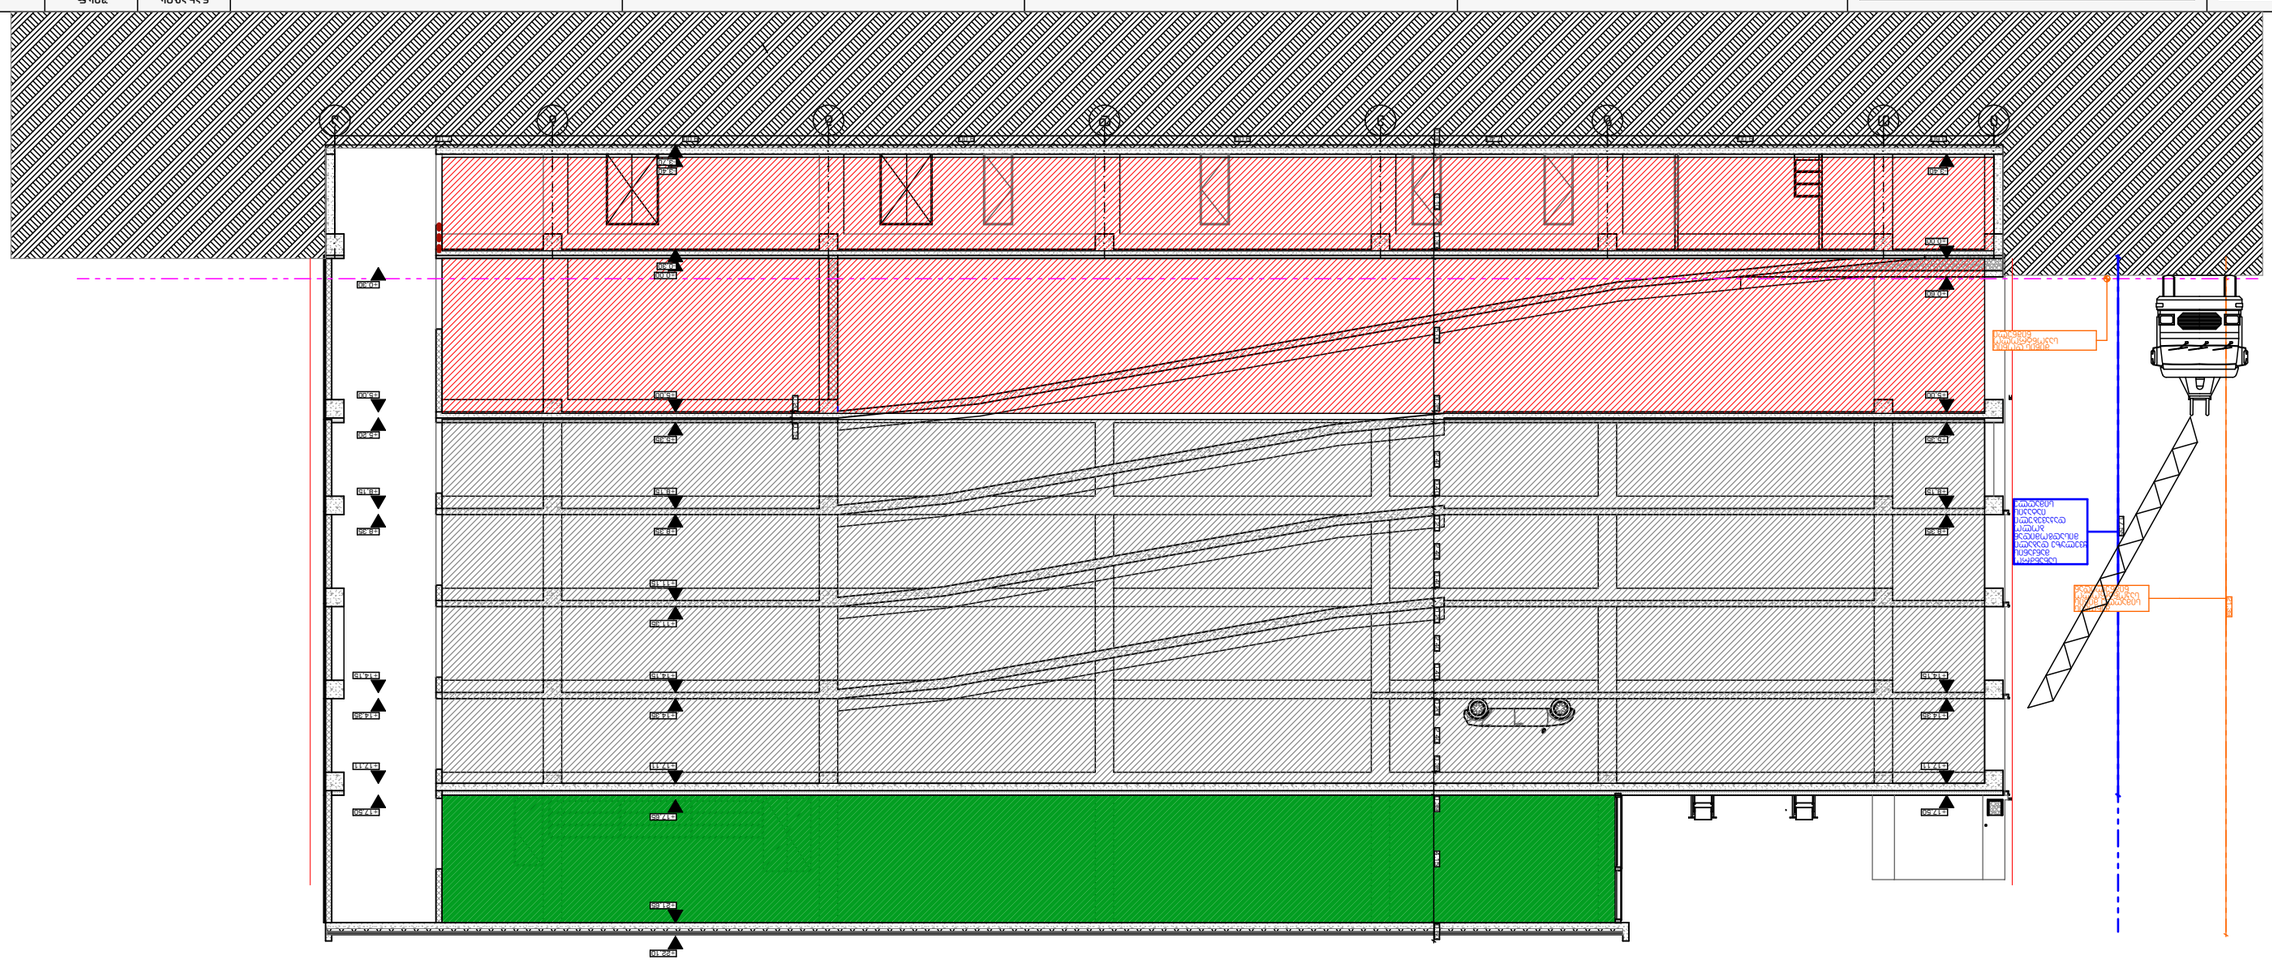

GSPublisherVersion 0.0.100.100

GSPublisherVersion 0.0.100.100

2022/03/25

Job Title Drawing Scale

Address
Drawing Status

Notes:

Date

შ.პ.ს. "სტუდია 9"
ლუბლიანას ქ. N30

თბილისი

საქართველო #LayNoInSubset

#NumOfLayoutsInS
ubset

2022
დირექტორი

შემსრულებლები
performers

სტადია

Company name

საპროექტო ორგანიზაცია

A3

Drawing title

ინდექსი #
INDEX

ფურც.რაოდ.
PAGES

პრ. ავტორი

არქიტექტორი

თ. ხაჟომია

მ. ჩხაიძე

გ. რაზმაძე

პროექტის დასახელება

თანამდებობა სახელი, გვარი ხელმოწერა

დამკვეთი:

მისამართი: ნახაზის დასახელება:

შენიშვნა:

მიწის ნაკვეთის სამშენებლოდ გამოყენების პირობების
დადგენა

ნახაზის
სტატუსი

შესრ.
თარიღი

ფურცლის

ზომა

მასშტაბი

1. ნახაზზე ზომები მოცემულია მეტრებში;
2. ნახაზის ყველა ცვლილება მშენებლობის პროცესში
შეთანხმებული უნდა იყოს პროექტის ავტორთან;
3. ფურცლის კორექტირებით ავტომატურად უქმდება
წინა ვარიანტი.

მის:ქალაქი თბილისი, ზვიად გამსახურდიას სანაპირო N10.
საქანელას დაღმართი N9

ჭრილი 2-2

ი თ ზ ე დ გ ბ ა 0,30 3,10 0,30 5,00 0,35 2,40 0,40 0,20 2,40 0,40 0,20 2,40 0,40 0,20 2,40 0,36 0,39 4,15 0,60

- 3,40

±0,00

+0,60

+5,00

+5,35

+8,15

+8,35

+14,15

+14,35

+17,11

+17,50

3,60 9,00 7,40 9,00 9,00 9,00 7,10

+0,30

+5,00

+5,20

+8,15

+8,35

+14,15

+14,35

+17,11

+17,50

17,55

21,39

- 3,70

- 3,40

- 0,30

±0,00

+5,00

+5,35

+8,15

+8,35

+11,15

+11,35

+14,15

+14,35

+17,11

+17,65

+21,65

+22,10

0,20 0,15

სახანძრო
მანქანის
ყველაზე დაბალი
მისადგომიდან
ბოლო
დაკავებული
იატაკის
სიმაღლე

შენობის
სიმაღლე მიწის
საკონტროლო
ნიშნულიდან

მიწის დონის
საკონტროლო
ნიშნული

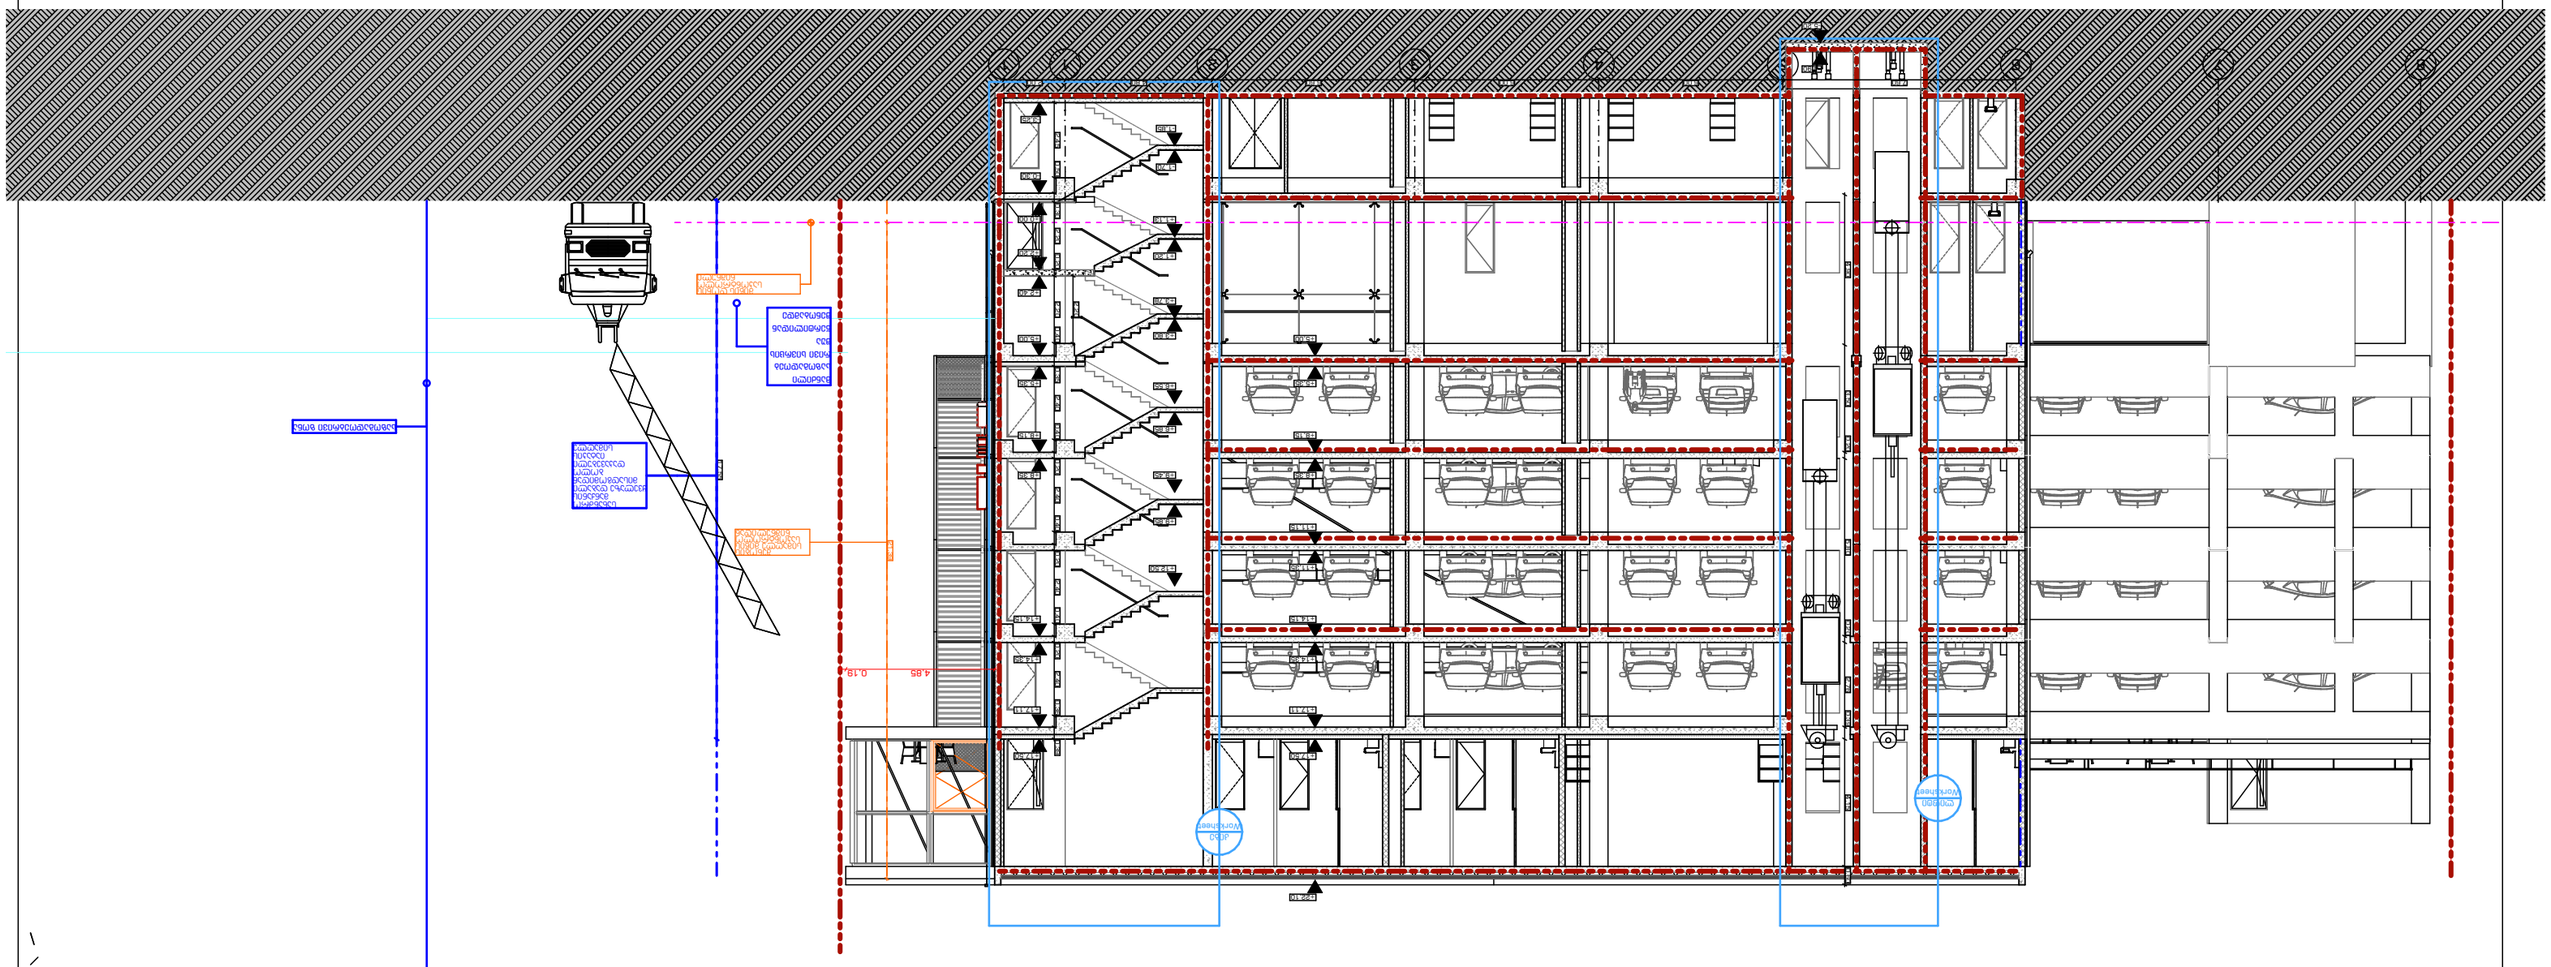

GSPublisherVersion 0.0.100.100

GSPublisherVersion 0.0.100.100

2022/03/25

Job Title Drawing Scale

Address
Drawing Status

Notes:

Date

შ.პ.ს. "სტუდია 9"
ლუბლიანას ქ. N30

თბილისი

საქართველო #LayNoInSubset

#NumOfLayoutsInS
ubset

2022
დირექტორი

შემსრულებლები
performers

სტადია

Company name

საპროექტო ორგანიზაცია

A3

Drawing title

ინდექსი #
INDEX

ფურც.რაოდ.
PAGES

პრ. ავტორი

არქიტექტორი

თ. ხაჟომია

მ. ჩხაიძე

გ. რაზმაძე

პროექტის დასახელება

თანამდებობა სახელი, გვარი ხელმოწერა

დამკვეთი:

მისამართი: ნახაზის დასახელება:

შენიშვნა:

მიწის ნაკვეთის სამშენებლოდ გამოყენების პირობების
დადგენა

ნახაზის
სტატუსი

შესრ.
თარიღი

ფურცლის

ზომა

მასშტაბი

1. ნახაზზე ზომები მოცემულია მეტრებში;
2. ნახაზის ყველა ცვლილება მშენებლობის პროცესში

შეთანხმებული უნდა იყოს პროექტის ავტორთან;
3. ფურცლის კორექტირებით ავტომატურად უქმდება
წინა ვარიანტი.

მის:ქალაქი თბილისი, ზვიად გამსახურდიას სანაპირო N10.
საქანელას დაღმართი N9

ჭრილი 1-1

8 7 6 5 4 3 2 1 1'

კიბე
Worksheet

ლიფტი
Worksheet

4,90 3,50 0,20 5,80 0,20 2,76 0,39 4,15 0,60

7,60 6,00 6,00 6,60 4,80 2,00

+5,00

+5,35

+8,15

+8,35

+11,15

+11,35

+14,15

+14,35

+17,11

+17,50

+22,10

- 1,85

- 1,70

+1,13

+1,20

+3,78

+3,80

+6,55

+6,85

+9,45

+9,85

+12,50

4,85 0,19

-3,25

-0,30

±0,00

+2,20

+2,40

+5,00

+5,35

+8,15

+8,35

+14,15

+14,35

+17,11

+17,50

- 5,20

- 4,90

17,55

2,45 0,50 0,30 2,20 0,20 2,20 0,40 0,35 2,40 0,40 0,20 2,40 0,40 0,20 2,40 0,40 0,20 2,40 0,36 0,39

2,20

21,39

სახანძრო
მანქანის
ყველაზე დაბალი
მისადგომიდან
ბოლო
დაკავებული
იატაკის
სიმაღლე

შენობის
სიმაღლე მიწის
საკონტროლო
ნიშნულიდან

საზოგადოებრივი ზონა

მანძილი
საზოგადოებ
რივი სივრცის
შუა
წერტილიდან
შენობამდე

მიწის დონის
საკონტროლო
ნიშნული

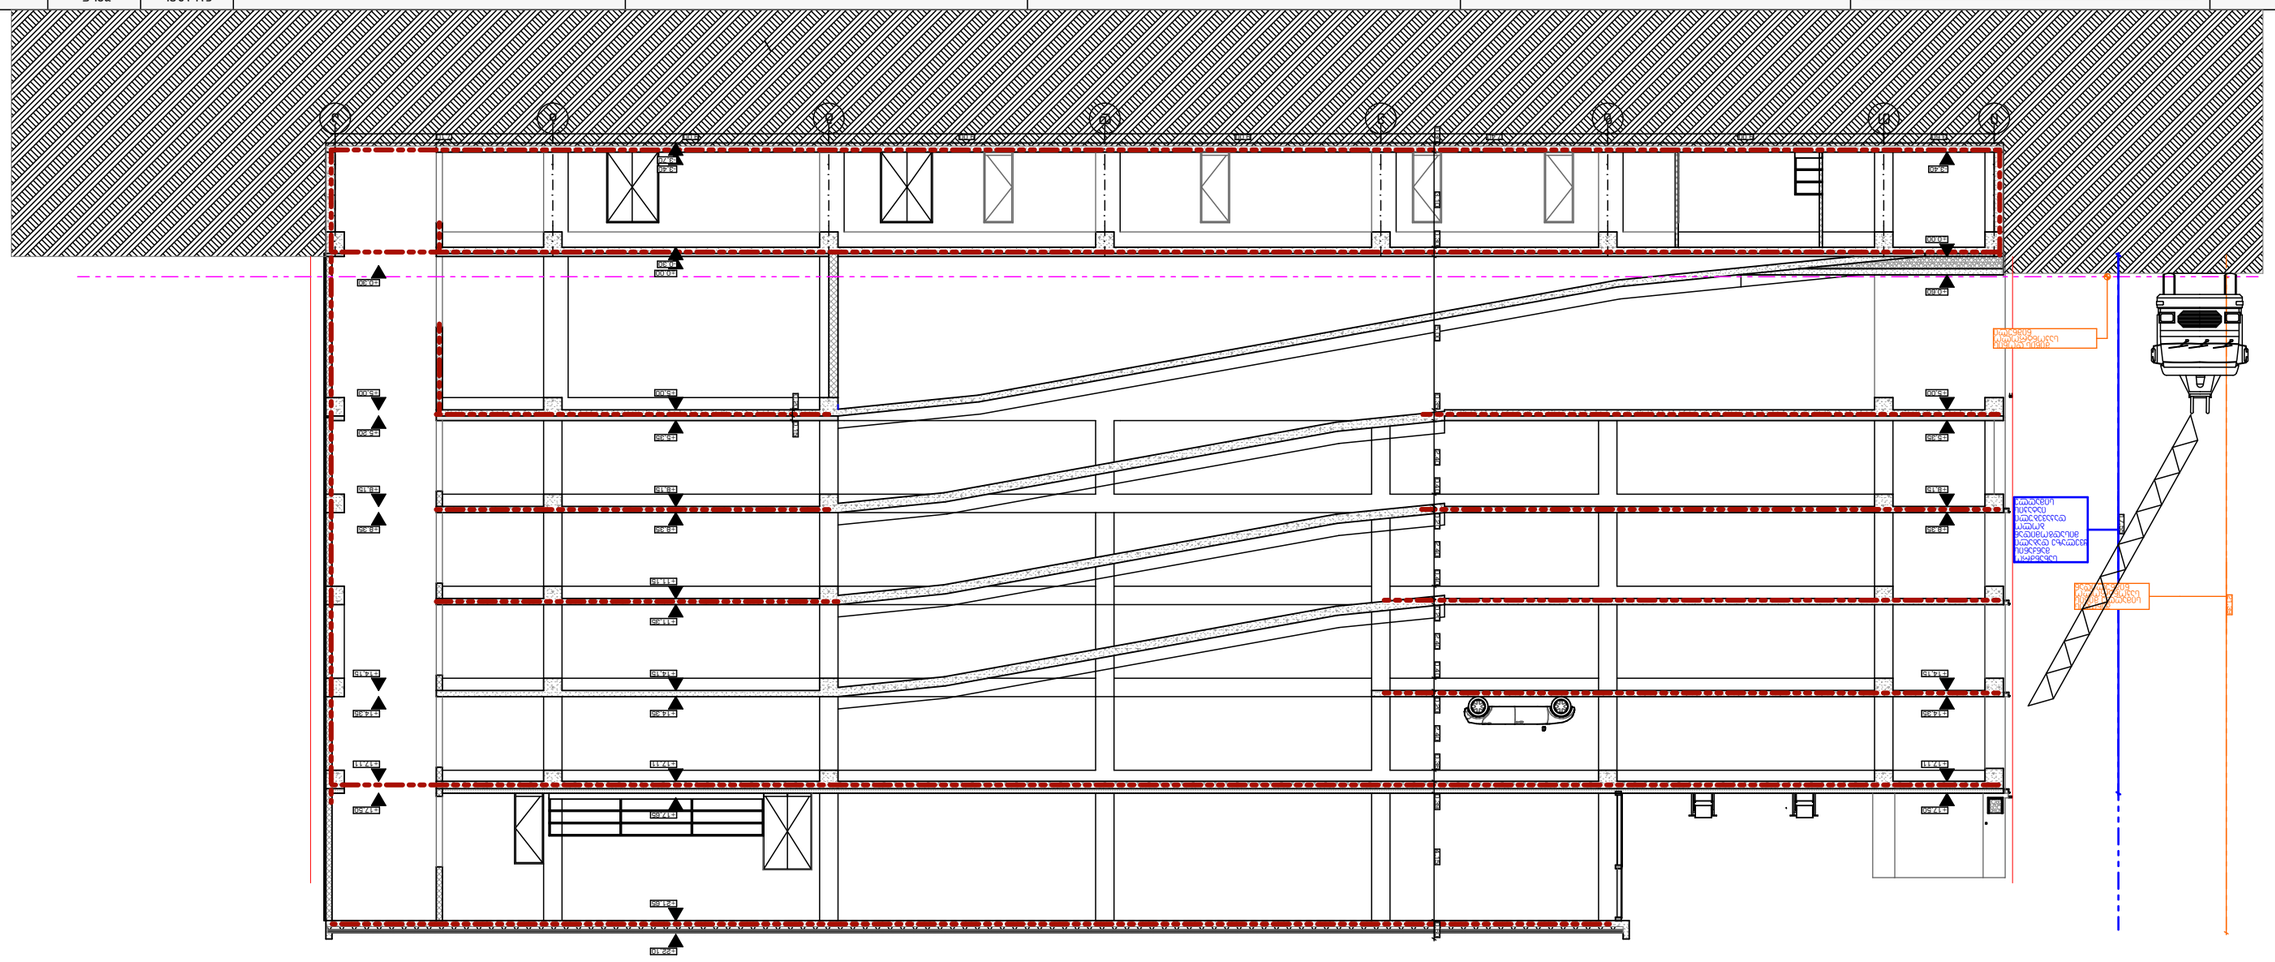

GSPublisherVersion 0.0.100.100

GSPublisherVersion 0.0.100.100

2022/03/25

Job Title Drawing Scale

Address
Drawing Status

Notes:

Date

შ.პ.ს. "სტუდია 9"
ლუბლიანას ქ. N30

თბილისი

საქართველო #LayNoInSubset

#NumOfLayoutsInS
ubset

2022
დირექტორი

შემსრულებლები
performers

სტადია

Company name

საპროექტო ორგანიზაცია

A3

Drawing title

ინდექსი #
INDEX

ფურც.რაოდ.
PAGES

პრ. ავტორი

არქიტექტორი

თ. ხაჟომია

მ. ჩხაიძე

გ. რაზმაძე

პროექტის დასახელება

თანამდებობა სახელი, გვარი ხელმოწერა

დამკვეთი:

მისამართი: ნახაზის დასახელება:

შენიშვნა:

მიწის ნაკვეთის სამშენებლოდ გამოყენების პირობების
დადგენა

ნახაზის
სტატუსი

შესრ.
თარიღი

ფურცლის

ზომა

მასშტაბი

1. ნახაზზე ზომები მოცემულია მეტრებში;
2. ნახაზის ყველა ცვლილება მშენებლობის პროცესში
შეთანხმებული უნდა იყოს პროექტის ავტორთან;
3. ფურცლის კორექტირებით ავტომატურად უქმდება
წინა ვარიანტი.

მის:ქალაქი თბილისი, ზვიად გამსახურდიას სანაპირო N10.
საქანელას დაღმართი N9

ჭრილი 2-2

ი თ ზ ე დ გ ბ ა 0,30 3,10 0,30 5,00 0,35 2,40 0,40 0,20 2,40 0,40 0,20 2,40 0,40 0,20 2,40 0,36 0,39 4,15 0,60

-3,40

±0,00

+0,60

+5,00

+5,35

+8,15

+8,35

+14,15

+14,35

+17,11

+17,50

3,60 9,00 7,40 9,00 9,00 9,00 7,10

+0,30

+5,00

+5,20

+8,15

+8,35

+14,15

+14,35

+17,11

+17,50

17,55

21,39

- 3,70

-3,40

- 0,30

±0,00

+5,00

+5,35

+8,15

+8,35

+11,15

+11,35

+14,15

+14,35

+17,11

+17,65

+21,65

+22,10

0,20 0,15

სახანძრო
მანქანის
ყველაზე დაბალი
მისადგომიდან
ბოლო
დაკავებული
იატაკის
სიმაღლე

შენობის
სიმაღლე მიწის
საკონტროლო
ნიშნულიდან

მიწის დონის
საკონტროლო
ნიშნული

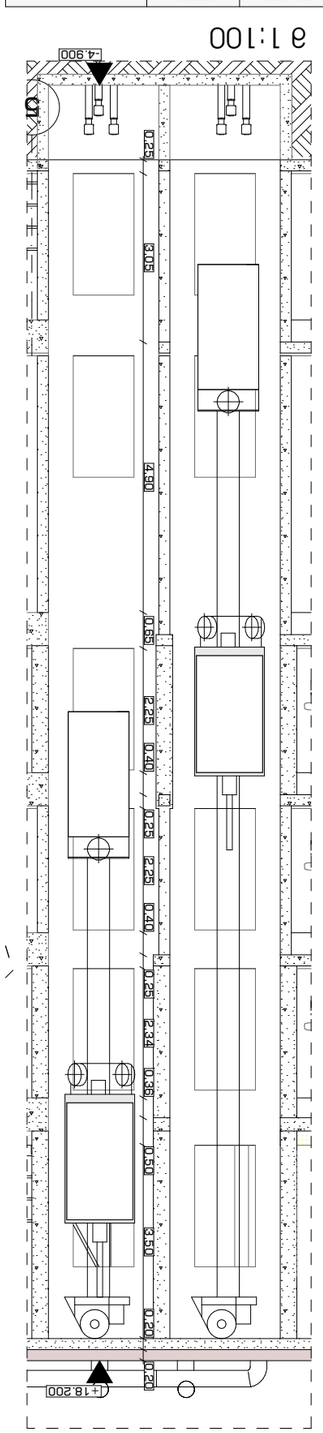

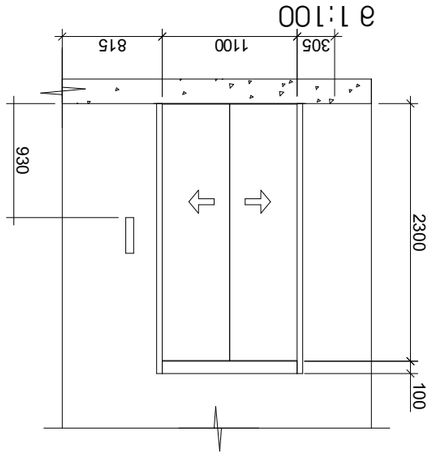

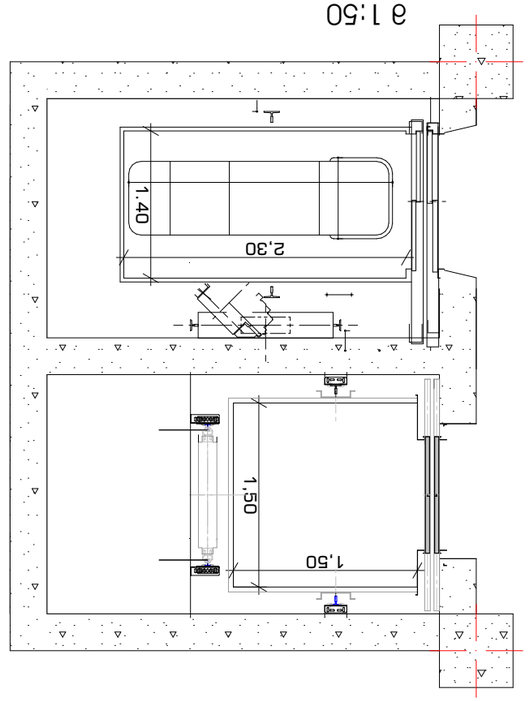

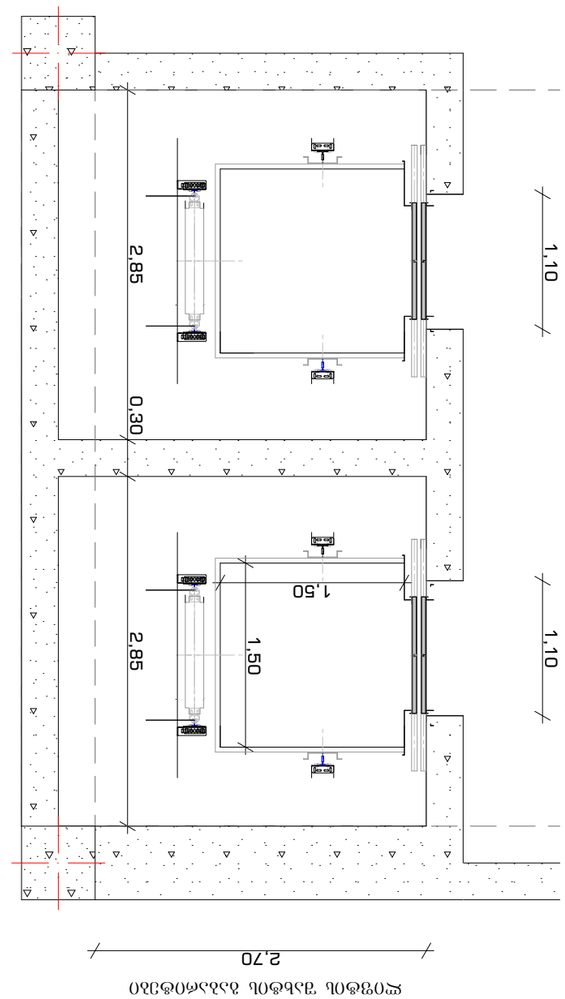

GSPublisherVersion 0.0.100.100

GSPublisherVersion 0.0.100.100

2022/03/25

Job Title Drawing Scale

Address
Drawing Status

Notes:

Date

შ.პ.ს. "სტუდია 9"
ლუბლიანას ქ. N30

თბილისი

საქართველო #LayNoInSubset

#NumOfLayoutsInS
ubset

2022
დირექტორი

შემსრულებლები
performers

სტადია

Company name

საპროექტო ორგანიზაცია

A3

Drawing title

ინდექსი #
INDEX

ფურც.რაოდ.
PAGES

პრ. ავტორი

არქიტექტორი

თ. ხაჟომია

მ. ჩხაიძე

გ. რაზმაძე

პროექტის დასახელება

თანამდებობა სახელი, გვარი ხელმოწერა

დამკვეთი:

მისამართი: ნახაზის დასახელება:

შენიშვნა:

მიწის ნაკვეთის სამშენებლოდ გამოყენების პირობების
დადგენა

ნახაზის
სტატუსი

შესრ.
თარიღი

ფურცლის

ზომა

მასშტაბი

1. ნახაზზე ზომები მოცემულია მეტრებში;
2. ნახაზის ყველა ცვლილება მშენებლობის პროცესში
შეთანხმებული უნდა იყოს პროექტის ავტორთან;
3. ფურცლის კორექტირებით ავტომატურად უქმდება
წინა ვარიანტი.

მის:ქალაქი თბილისი, ზვიად გამსახურდიას სანაპირო N10.
საქანელას დაღმართი N9

დეტალები

ლიფტის შახტის გაბარიტები

ლიფტის კაბინის გარე გაბარიტები

ღიობის სიგანე

ლიფტის შახტის გაბარიტები

ლიფტის შახტის გაბარიტები

ლიფტის კაბინის გარე გაბარიტები

ღიობის სიგანე

ლიფტის შახტის გაბარიტები

ლიფტის კაბინის გარე გაბარიტები

ღიობის სიგანე

ლიფტის შახტის გაბარიტები

ლიფტის კაბინის გარე გაბარიტები

ღიობის სიგანე

ლიფტის შახტის გაბარიტები

2,85 0,30

2,85

2,85

0,79 1,20 0,86

1,10

1,50

1,50

2,70

2,85

0,79 1,20 0,86

1,10

1,95

0,34 1,20 0,41

1,10

1,24

1,95

1,10

2,30

1.40

1,50

1,50

3,20

T3 2 T1 T1 2 T3

3T 2 1T 1T 2 3T

3T 2 1T 1T 2 3T

T3 2 T1 T1 2 T3

T3 2 T1 T1 2 T3

3T 2 1T 1T 2 3T

3T 2T 1 1T 2 3T

T3 2 T1 T1 2 T3

T3 2 T1 T1 2 T3

3T 2 1T 1T 2 3T

3T 2T 1 1T 2 3T

T3 2 T1 T1 2 T3

930

1100

2300 100
305 815

5

0,25 3,05 4,90 0,65 2,25 0,40 0,25 2,25 0,40 0,25 2,34 0,36 0,50 3,50 0,20 0,20

- 4.900

+18.200

m 1:50

m 1:50

m 1:100

m 1:100

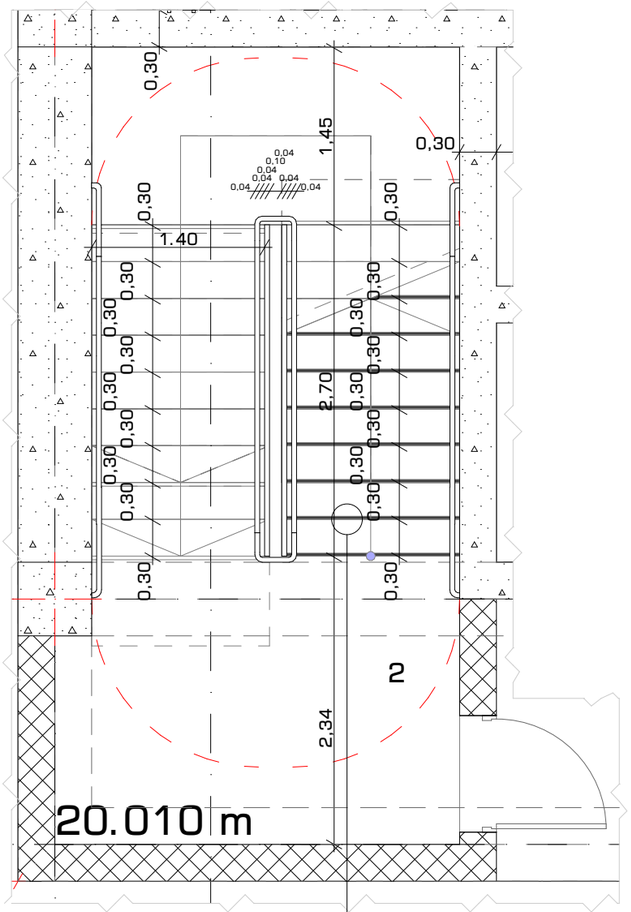

GSPublisherVersion 0.0.100.100

GSPublisherVersion 0.0.100.100

2022/03/25

Job Title Drawing Scale

Address
Drawing Status

Notes:

Date

შ.პ.ს. "სტუდია 9"
ლუბლიანას ქ. N30
თბილისი
საქართველო #LayNoInSubset

#NumOfLayoutsInS
ubset

2022
დირექტორი

შემსრულებლები
performers

სტადია

Company name

საპროექტო ორგანიზაცია

A3

Drawing title

ინდექსი #
INDEX

ფურც.რაოდ.
PAGES

პრ. ავტორი

არქიტექტორი

თ. ხაჟომია

მ. ჩხაიძე

გ. რაზმაძე

პროექტის დასახელება

თანამდებობა სახელი, გვარი ხელმოწერა

დამკვეთი:

მისამართი: ნახაზის დასახელება:

შენიშვნა:

მიწის ნაკვეთის სამშენებლოდ გამოყენების პირობების
დადგენა

ნახაზის
სტატუსი

შესრ.
თარიღი

ფურცლის
ზომა

მასშტაბი

1. ნახაზზე ზომები მოცემულია მეტრებში;
2. ნახაზის ყველა ცვლილება მშენებლობის პროცესში
შეთანხმებული უნდა იყოს პროექტის ავტორთან;
3. ფურცლის კორექტირებით ავტომატურად უქმდება
წინა ვარიანტი.

მის:ქალაქი თბილისი, ზვიად გამსახურდიას სანაპირო N10.
საქანელას დაღმართი N9

დეტალები

შენიშვნები:

1. ყველა კიბეს (მათ შორის გარე კიბეს) ყოველი საფეხურის
და საბიჯელის 40 მმ სავალ ნაწილს, რომელიც იზომება
საფეხურის ნაშვერიდან თარაზულად, ექნება
ერთგვაროვანი ფერის მქონე ზედაპირი, რომელიც
საფეხურის დანარჩენი ნაწილისგან მკვეთრად
განსხვავებული იქნება (მუქი ღია ფონზე). ხილვადი
კონტრასტი გაგრძელდება ყოველი საფეხურის ერთი
კიდიდან საფეხურის მეორე კიდემდე.

2. მისაწვდომი გზაკიბის საზღვრებში იატაკის ზედაპირები
იქნება მდგრადი, მყარი და არასრიალა.

3. კიბის საფეხურების განსხვავებული მონიშვნა იქნება
გამძლე.

4. შენობის გარეთ მდებარე კიბის საფეხურები და ბაქნები ისე
დაგეგმარდება, რომ სავალ ზედაპირზე წყალი არ
დაგროვდება.

5. გასანათებელი საშუალებები უზრუნველყოფს კიბეების
განათებას, რომელიც გაიზომება საბიჯელების
ზედაპირების და ბაქნების ზედაპირების ცენტრში
გაზომვისას საფეხურის წინაპირიდან 600 მმ-ის
საზღვრებში, შემდეგი წესის შესაბამისად:

 არაუმცირეს ლუქსი განათება
 არაუმცირეს ლუქსი განათება კიბით
სარგებლობის დროს
 კიბეების გამოყენებისას ლუქსიდან ლუქსზე
გადასვლა შესაძლებელი უნდა იყოს განათების
სამართავებით უზრუნველყოფილი ავტომატური
მოძრავი სენსორული ტიპის განათების
ჩამრთველებით რომლებიც შეესაბამება ყველა
ქვემოთ ჩამოთვლილს
 განათების სამართავები აღჭურვილი იქნება
საიმედო ოპერაციული სისტემით და შეფასებული
იქნება ამ მიზნით გამოყენებისთვის
 მოძრავი სენსორი გააქტიურდება დამკავებლის
მოძრაობით საფეხურებზე ან საფეხურების
ბაქნებზე
 განათების გამააქტიურებლები დაყენებული იქნება
არაუმცირეს წუთიანი მოქმედების პერიოდით
 გზა კიბის განათება ჩაირთვება ავტომატური
სენსორული ჩამრთველებით ასეთის არსებობის
შემთხვევაში ისე რომ შესასვლელში მდებარე
ბაქანზე შესასვლელში მდებარე ბაქნის მოსაზღვრე
თითოეულ კიბის მარშსა და შესასვლელში
მდებარე ბაქნის ზემოთ და ქვემოთ მდებარე
ბაქნებზე მე პუნქტით დადგენილი
განათებულობის დონე საფეხურის გამოყენებამდე
იქნება უზრუნველყოფილი
 კიბის სახელურები და ნებისმიერი კედელი ან მათ
მომიჯნავედ მდებარე სხვა ზედაპირი არ იქნება
ბასრი ან უხეში ელემენტების შემცველი
 კიბის სახელურები არ იტრიალებს მათი ბუდეების
საზღვრებში

20.010 m

2

0,30 1,95 0,30 1,95 0,30

0,30

0,30

0,30

0,30

0,30

0,30

0,30

0,30

0,30

0,30

0,30

0,30

0,30

0,30

0,30

0,30

0,30

0,30

0,30

0,04

0,04

0,04

0,10

0,04
0,04

0,04 2,34 2,70 1,45

0,30

1.40

22.950 m

2

1,50 0,30 5,70 0,60

0,30 3,00 0,60 0,30 0,300,300,300,300,300,300,30 0,30 0,30 0,300,300,300,300,300,300,30 0,30

0,04

0,04

0,04

0,10

0,04
0,04

0,04 3,36 2,70 1,45

1.40

1,45

18.900 m

2

0,78

0,30 3,00 0,60 0,30 0,300,300,300,300,300,300,30 0,30 0,30 0,300,300,300,300,300,300,30 0,30 0,30

0,04

0,04

0,04

0,10

0,04
0,04

0,04 2,15 2,70 1,45

1.40

40

ხილვადი კონტრასტი კიბის საფეხურზე

შიგა და გარე კიბეებზე

გზა-კიბე 0.00 სართულზე
m 1:50

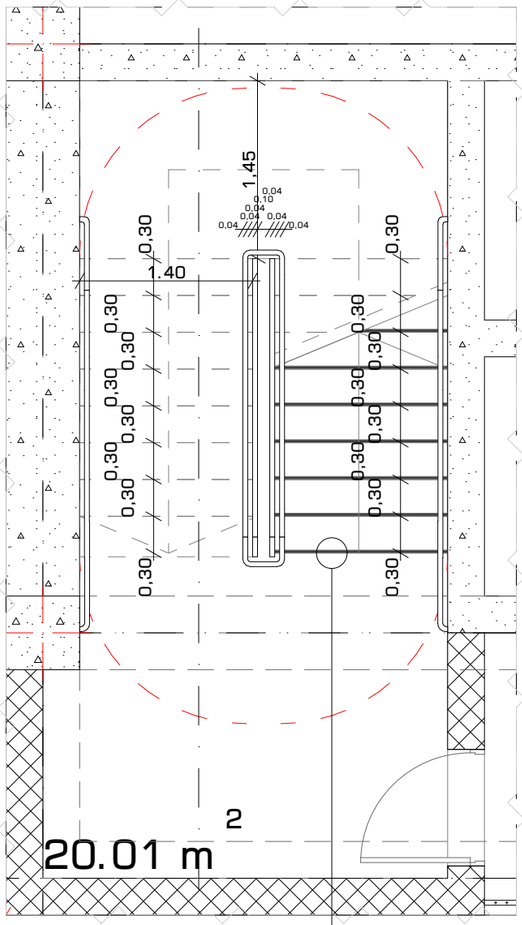

GSPublisherVersion 0.0.100.100

GSPublisherVersion 0.0.100.100

2022/03/25

Job Title Drawing Scale

Address
Drawing Status

Notes:

Date

შ.პ.ს. "სტუდია 9"
ლუბლიანას ქ. N30
თბილისი
საქართველო #LayNoInSubset

#NumOfLayoutsInS
ubset

2022
დირექტორი

შემსრულებლები
performers

სტადია

Company name

საპროექტო ორგანიზაცია

A3

Drawing title

ინდექსი #
INDEX

ფურც.რაოდ.
PAGES

პრ. ავტორი

არქიტექტორი

თ. ხაჟომია

მ. ჩხაიძე

გ. რაზმაძე

პროექტის დასახელება

თანამდებობა სახელი, გვარი ხელმოწერა

დამკვეთი:

მისამართი: ნახაზის დასახელება:

შენიშვნა:

მიწის ნაკვეთის სამშენებლოდ გამოყენების პირობების
დადგენა

ნახაზის
სტატუსი

შესრ.
თარიღი

ფურცლის
ზომა

მასშტაბი

1. ნახაზზე ზომები მოცემულია მეტრებში;
2. ნახაზის ყველა ცვლილება მშენებლობის პროცესში
შეთანხმებული უნდა იყოს პროექტის ავტორთან;
3. ფურცლის კორექტირებით ავტომატურად უქმდება
წინა ვარიანტი.

მის:ქალაქი თბილისი, ზვიად გამსახურდიას სანაპირო N10.
საქანელას დაღმართი N9

დეტალები

შენიშვნები:

1. ყველა კიბეს (მათ შორის გარე კიბეს) ყოველი საფეხურის
და საბიჯელის 40 მმ სავალ ნაწილს, რომელიც იზომება
საფეხურის ნაშვერიდან თარაზულად, ექნება
ერთგვაროვანი ფერის მქონე ზედაპირი, რომელიც
საფეხურის დანარჩენი ნაწილისგან მკვეთრად
განსხვავებული იქნება (მუქი ღია ფონზე). ხილვადი
კონტრასტი გაგრძელდება ყოველი საფეხურის ერთი
კიდიდან საფეხურის მეორე კიდემდე.

2. მისაწვდომი გზაკიბის საზღვრებში იატაკის ზედაპირები
იქნება მდგრადი, მყარი და არასრიალა.

3. კიბის საფეხურების განსხვავებული მონიშვნა იქნება
გამძლე.

4. შენობის გარეთ მდებარე კიბის საფეხურები და ბაქნები ისე
დაგეგმარდება, რომ სავალ ზედაპირზე წყალი არ
დაგროვდება.

5. გასანათებელი საშუალებები უზრუნველყოფს კიბეების
განათებას, რომელიც გაიზომება საბიჯელების
ზედაპირების და ბაქნების ზედაპირების ცენტრში
გაზომვისას საფეხურის წინაპირიდან 600 მმ-ის
საზღვრებში, შემდეგი წესის შესაბამისად:

 არაუმცირეს ლუქსი განათება
 არაუმცირეს ლუქსი განათება კიბით
სარგებლობის დროს
 კიბეების გამოყენებისას ლუქსიდან ლუქსზე
გადასვლა შესაძლებელი უნდა იყოს განათების
სამართავებით უზრუნველყოფილი ავტომატური
მოძრავი სენსორული ტიპის განათების
ჩამრთველებით რომლებიც შეესაბამება ყველა
ქვემოთ ჩამოთვლილს
 განათების სამართავები აღჭურვილი იქნება
საიმედო ოპერაციული სისტემით და შეფასებული
იქნება ამ მიზნით გამოყენებისთვის
 მოძრავი სენსორი გააქტიურდება დამკავებლის
მოძრაობით საფეხურებზე ან საფეხურების
ბაქნებზე
 განათების გამააქტიურებლები დაყენებული იქნება
არაუმცირეს წუთიანი მოქმედების პერიოდით
 გზა კიბის განათება ჩაირთვება ავტომატური
სენსორული ჩამრთველებით ასეთის არსებობის
შემთხვევაში ისე რომ შესასვლელში მდებარე
ბაქანზე შესასვლელში მდებარე ბაქნის მოსაზღვრე
თითოეულ კიბის მარშსა და შესასვლელში
მდებარე ბაქნის ზემოთ და ქვემოთ მდებარე
ბაქნებზე მე პუნქტით დადგენილი
განათებულობის დონე საფეხურის გამოყენებამდე
იქნება უზრუნველყოფილი
 კიბის სახელურები და ნებისმიერი კედელი ან მათ
მომიჯნავედ მდებარე სხვა ზედაპირი არ იქნება
ბასრი ან უხეში ელემენტების შემცველი
 კიბის სახელურები არ იტრიალებს მათი ბუდეების
საზღვრებში

20.01 m

2

0,30

0,30

0,30

0,30

0,30

0,30

0,30

0,30

0,30

0,30

0,30

0,30

0,30

0,30

0,30

0,30

1,45
0,04

0,04

0,04

0,10

0,04
0,04
0,04

1.40

17.10 m 2

0,30

0,30

0,30

0,30

0,30

0,30

0,30

0,30

0,30

0,30

0,30

0,30

0,30

0,30

0,30

0,30

1,45
0,04

0,04

0,04

0,10

0,04
0,04
0,04

1.40

18.90 m

2

0,30

0,30

0,30

0,30

0,30

0,30

0,30

0,30

0,30

0,30

0,30

0,30

0,30

0,30

0,30

0,30
1.40

1,45
0,04

0,04

0,04

0,10

0,04
0,04
0,04

40

ხილვადი კონტრასტი კიბის საფეხურზე

შიგა და გარე კიბეებზე

გზა-კიბე ტიპიურ სართულზე
m 1:50

მ 1:50

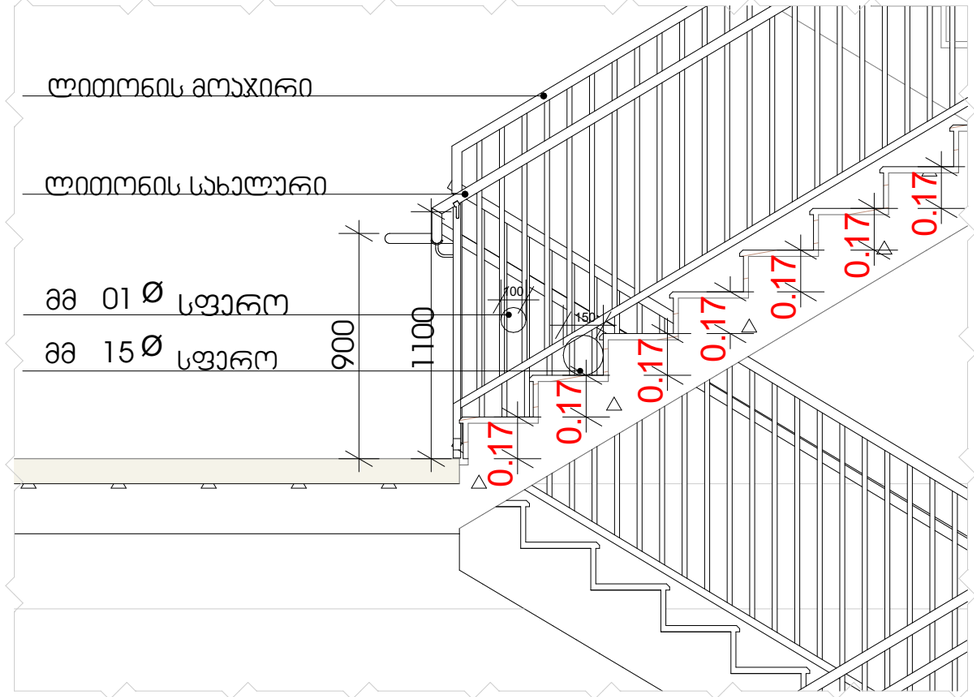


მ 1:50

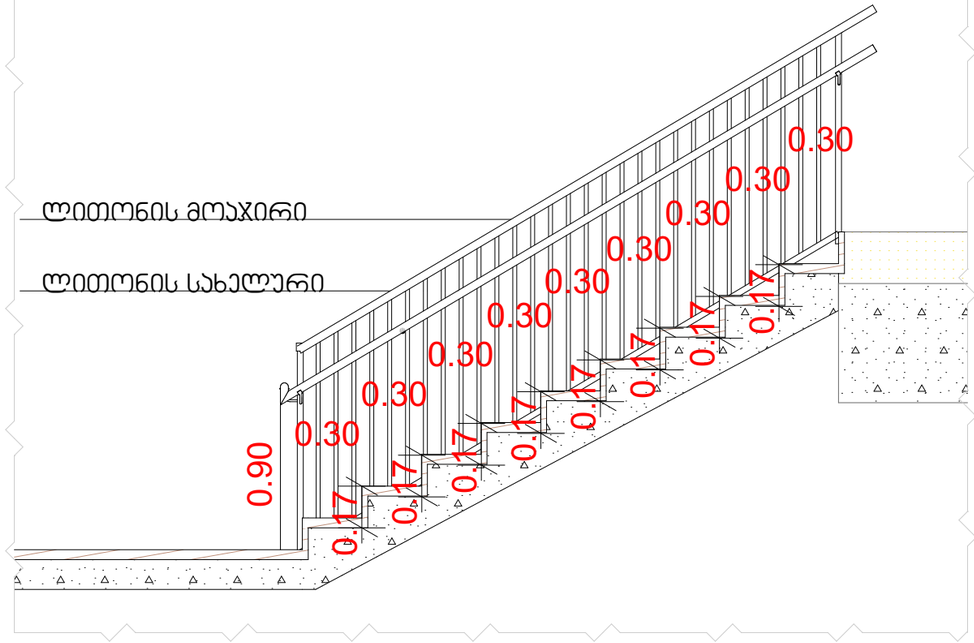


მ 1:20

## სახელური

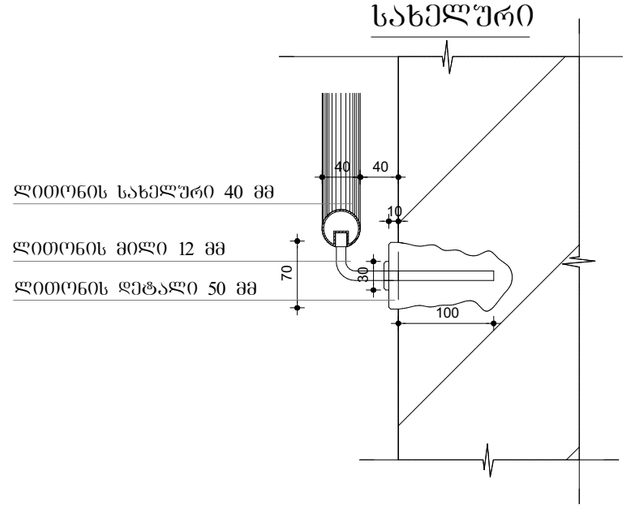


## შენიშვნები:

1. ყველა კიბეს (მათ შორის გარე კიბეს) ყოველი საფეხურის და საბიჯელის 40 მმ სავალ ნაწილს, რომელიც იზომება საფეხურის ნაშვერიდან თარაზულად, ექნება ერთგვაროვანი ფერის მქონე ზედაპირი, რომელიც საფეხურის დანარჩენი ნაწილისგან მკვეთრად განსხვავებული იქნება (მუქი ღია ფონზე). ხილვადი კონტრასტი გაგრძელდება ყოველი საფეხურის ერთი კიდიდან საფეხურის მეორე კიდემდე.

2. მისაწვდომი გზაკიბის საზღვრებში იატაკის ზედაპირები იქნება მდგრადი, მყარი და არასრიალა.

3. კიბის საფეხურების განსხვავებული მონიშვნა იქნება გამძლე.

4. შენობის გარეთ მდებარე კიბის საფეხურები და ბაქნები ისე დაგეგმარდება, რომ სავალ ზედაპირზე წყალი არ დაგროვდება.

5. გასანათებელი საშუალებები უზრუნველყოფს კიბეების განათებას, რომელიც გაიზომება საბიჯელების ზედაპირების და ბაქნების ზედაპირების ცენტრში გაზომვისას საფეხურის წინაპირიდან 600 მმ-ის საზღვრებში, შემდეგი წესის შესაბამისად:
   - არაუმცირეს 11 ლუქსი განათება.
   - არაუმცირეს 110 ლუქსი განათება, კიბით სარგებლობის დროს.
   - კიბეების გამოყენებისას 11 ლუქსიდან 110 ლუქსზე გადასვლა შესაძლებელი უნდა იყოს განათების სამართავებით უზრუნველყოფილი ავტომატური, მოძრავი სენსორული ტიპის განათების ჩამრთველებით, რომლებიც შეესაბამება ყველა ქვემოთ ჩამოთვლილს:
   - განათების სამართავები აღჭურვილი იქნება საიმედო ოპერაციული სისტემით და შეფასებული იქნება ამ მიზნით გამოყენებისთვის.
   - მოძრავი სენსორი გააქტიურდება დამკვებლის მოძრაობით საფეხურებზე ან საფეხურების ბაქნებზე.
   - განათების გამააქტიურებლები დაყენებული იქნება არაუმცირეს 15 წუთიანი მოქმედების პერიოდით.
   - გზა–კიბის განათება ჩაირთვება ავტომატური სენსორული ჩამრთველებით, ასეთის არსებობის შემთხვევაში, ისე, რომ შესასვლელში მდებარე ბაქანზე, შესასვლელში მდებარე ბაქნის მოსაზღვრე თითოეულ კიბის მარშსა და შესასვლელში მდებარე ბაქნის ზემოთ და ქვემოთ მდებარე ბაქნებზე მე–4 პუნქტით დადგენილი განათებულობის დონე საფეხურის გამოყენებამდე იქნება უზრუნველყოფილი.
   - კიბის სახელურები და ნებისმიერი კედელი ან მათ მომიჯნავედ მდებარე სხვა ზედაპირი არ იქნება ბასრი ან უხეში ელემენტების შემცველი.
   - კიბის სახელურები არ იტრიალებს მათი ბუდეების საზღვრებში.

| | | | | | | | | |
|---|---|---|---|---|---|---|---|---|
| STUDIO9 Architectural Design www.studio9.ge | 2022 | შემსრულებლები performers | | | დამკვეთი: | მისამართი: Address | ნახაზის დასახელება: Drawing title | ნახაზის სტატუსი Drawing Status | შესრ. თარიღი Date | ფურცლის ზომა |
| | | თანამდებობა | სახელი, გვარი | ხელმოწერა | | მის:ქალაქი თბილისი, ზვიად გამსახურდიას სანაპირო N10. საქანელას დაღმართი N9 | დეტალები | | 2022ი03ი25 | |
| | საპროექტო ორგანიზაცია Company name | დირექტორი | თ ხაშმია | | პროექტის დასახელება Job Title | | | მასშტაბი Drawing Scale | | A3 |
| | შ.პ.ს. "სტუდია 9" ლუბლიანას ქ. N30 თბილისი საქართველო | პრ. ავტორი | მ. ჩხაიძე | | | სტადია | შენიშვნა: Notes | | | |
| | | არქიტექტორი | გ. რაზმაძე | | | მიწის ნაკვეთის სამშენებლოდ გამოყენების პირობების დადგენა | 1. ნახაზზე ზომები მოცემულია მეტრებში ; 2. ნახაზის ყველა ცვლილება მშენებლობის პროცესში შეთანხმებული უნდა იყოს პროექტის ავტორთან ; 3. ფურცლის კორექტირებით ავტომატურად უქმდება წინა ვარიანტი. | ინდექსი # INDEX | ფურც.რაოდ. PAGES | |
| | | | | | | | | #LayNoInSubset | #NumOfLayoutsInSubset | |

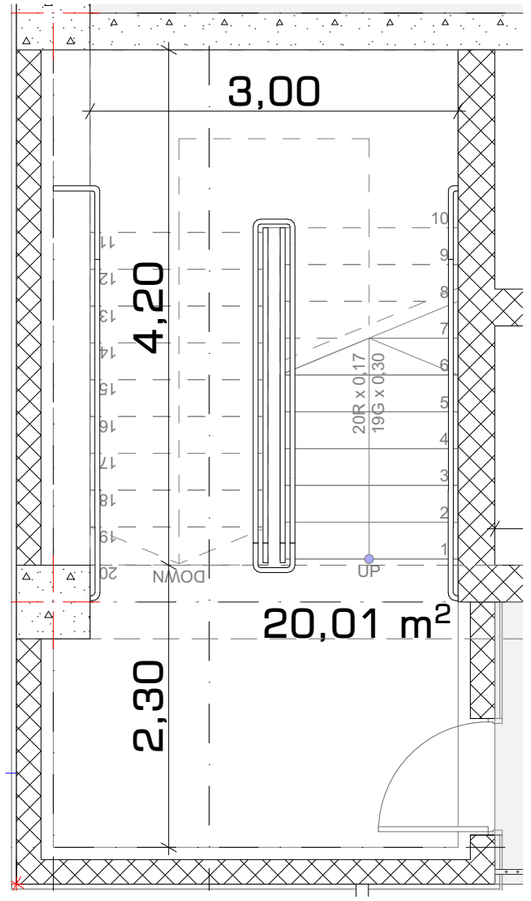


სახურავზე ასასვლელი კიბე
მ 1:50

## შენიშვნები:

1. ყველა კიბეს (მათ შორის გარე კიბეს) ყოველი საფეხურის და საბიჯელის 40 მმ სავალ ნაწილს, რომელიც იზომება საფეხურის ნაშვერიდან თარაზულად, ექნება ერთგვაროვანი ფერის მქონე ზედაპირი, რომელიც საფეხურის დანარჩენი ნაწილისგან მკვეთრად განსხვავებული იქნება (მუქი ღია ფონზე). ხილვადი კონტრასტი გაგრძელდება ყოველი საფეხურის ერთი კიდიდან საფეხურის მეორე კიდემდე.

2. მისაწვდომი გზაკიბის საზღვრებში იატაკის ზედაპირები იქნება მდგრადი, მყარი და არასრიალა.

3. კიბის საფეხურების განსხვავებული მონიშვნა იქნება გამძლე.

4. შენობის გარეთ მდებარე კიბის საფეხურები და ბაქნები ისე დაგეგმარდება, რომ სავალ ზედაპირზე წყალი არ დაგროვდება.

5. გასანათებელი საშუალებები უზრუნველყოფს კიბეების განათებას, რომელიც გაიზომება საბიჯელების ზედაპირების და ბაქნების ზედაპირების ცენტრში გაზომვისას საფეხურის წინაპირიდან 600 მმ-ის საზღვრებში, შემდეგი წესის შესაბამისად:

- არაუმცირეს 11 ლუქსი განათება.
- არაუმცირეს 110 ლუქსი განათება, კიბით სარგებლობის დროს.
- კიბეების გამოყენებისას 11 ლუქსიდან 110 ლუქსზე გადასვლა შესაძლებელი უნდა იყოს განათების სამართავებით უზრუნველყოფილი ავტომატური, მოძრავი სენსორული ტიპის განათების ჩამრთველებით, რომლებიც შეესაბამება ყველა ქვემოთ ჩამოთვლილს:
- განათების სამართავები აღჭურვილი იქნება საიმედო ოპერაციული სისტემით და შეფასებული იქნება ამ მიზნით გამოყენებისთვის.
- მოძრავი სენსორი გააქტიურდება დამკვებლის მოძრაობით საფეხურებზე ან საფეხურების ბაქნებზე.
- განათების გამააქტიურებლები დაყენებული იქნება არაუმცირეს 15 წუთიანი მოქმედების პერიოდით.
- გზა–კიბის განათება ჩაირთვება ავტომატური სენსორული ჩამრთველებით, ასეთის არსებობის შემთხვევაში, ისე, რომ შესასვლელში მდებარე ბაქანზე, შესასვლელში მდებარე ბაქნის მოსაზღვრე თითოეულ კიბის მარშსა და შესასვლელში მდებარე ბაქნის ზემოთ და ქვემოთ მდებარე ბაქნებზე მე–4 პუნქტით დადგენილი განათებულობის დონე საფეხურის გამოყენებამდე იქნება უზრუნველყოფილი.
- კიბის სახელურები და ნებისმიერი კედელი ან მათ მომიჯნავედ მდებარე სხვა ზედაპირი არ იქნება ბასრი ან უხეში ელემენტების შემცველი.
- კიბის სახელურები არ იტრიალებს მათი ბუდეების საზღვრებში.

STUDIO9 Architectural Design
www.studio9.ge

2022

| შემსრულებლები performers | | | |
|---|---|---|---|
| | თანამდებობა | სახელი, გვარი | ხელმოწერა |
| საპროექტო ორგანიზაცია Company name | დირექტორი | თ. ხაჭომია | |
| შ.პ.ს. "სტუდია 9" ლუბლიანას ქ. N30 თბილისი საქართველო | პრ. ავტორი | მ. ჩხაიძე | |
| | არქიტექტორი | გ. რაზმაძე | |
| | | | |

დამკვეთი:

პროექტის დასახელება
Job Title

მისამართი:
Address

მის:ქალაქი თბილისი, ზვიად გამსახურდიას სანაპირო N10. საქანელას დაღმართი N9

ნახაზის დასახელება:
Drawing title

დეტალები

| ნახაზის სტატუსი Drawing Status | შესრ. თარიღი Date |
|---|---|
| | 2022.03.25 |

მასშტაბი Drawing Scale

სტადია

შენიშვნა:
Notes

მიწის ნაკვეთის სამშენებლოდ გამოყენების პირობების დადგენა

1. ნახაზზე ზომები მოცემულია მეტრებში ;
2. ნახაზის ყველა ცვლილება მშენებლობის პროცესში შეთანხმებული უნდა იყოს პროექტის ავტორთან ;
3. ფურცლის კორექტირებით ავტომატურად უქმდება წინა ვარიანტი.

| ინდექსი # INDEX | ფურც.რაოდ. PAGES |
|---|---|
| #LayNoInSubset | #NumOfLayoutsInSubset |

ფურცლის ზომა

A3

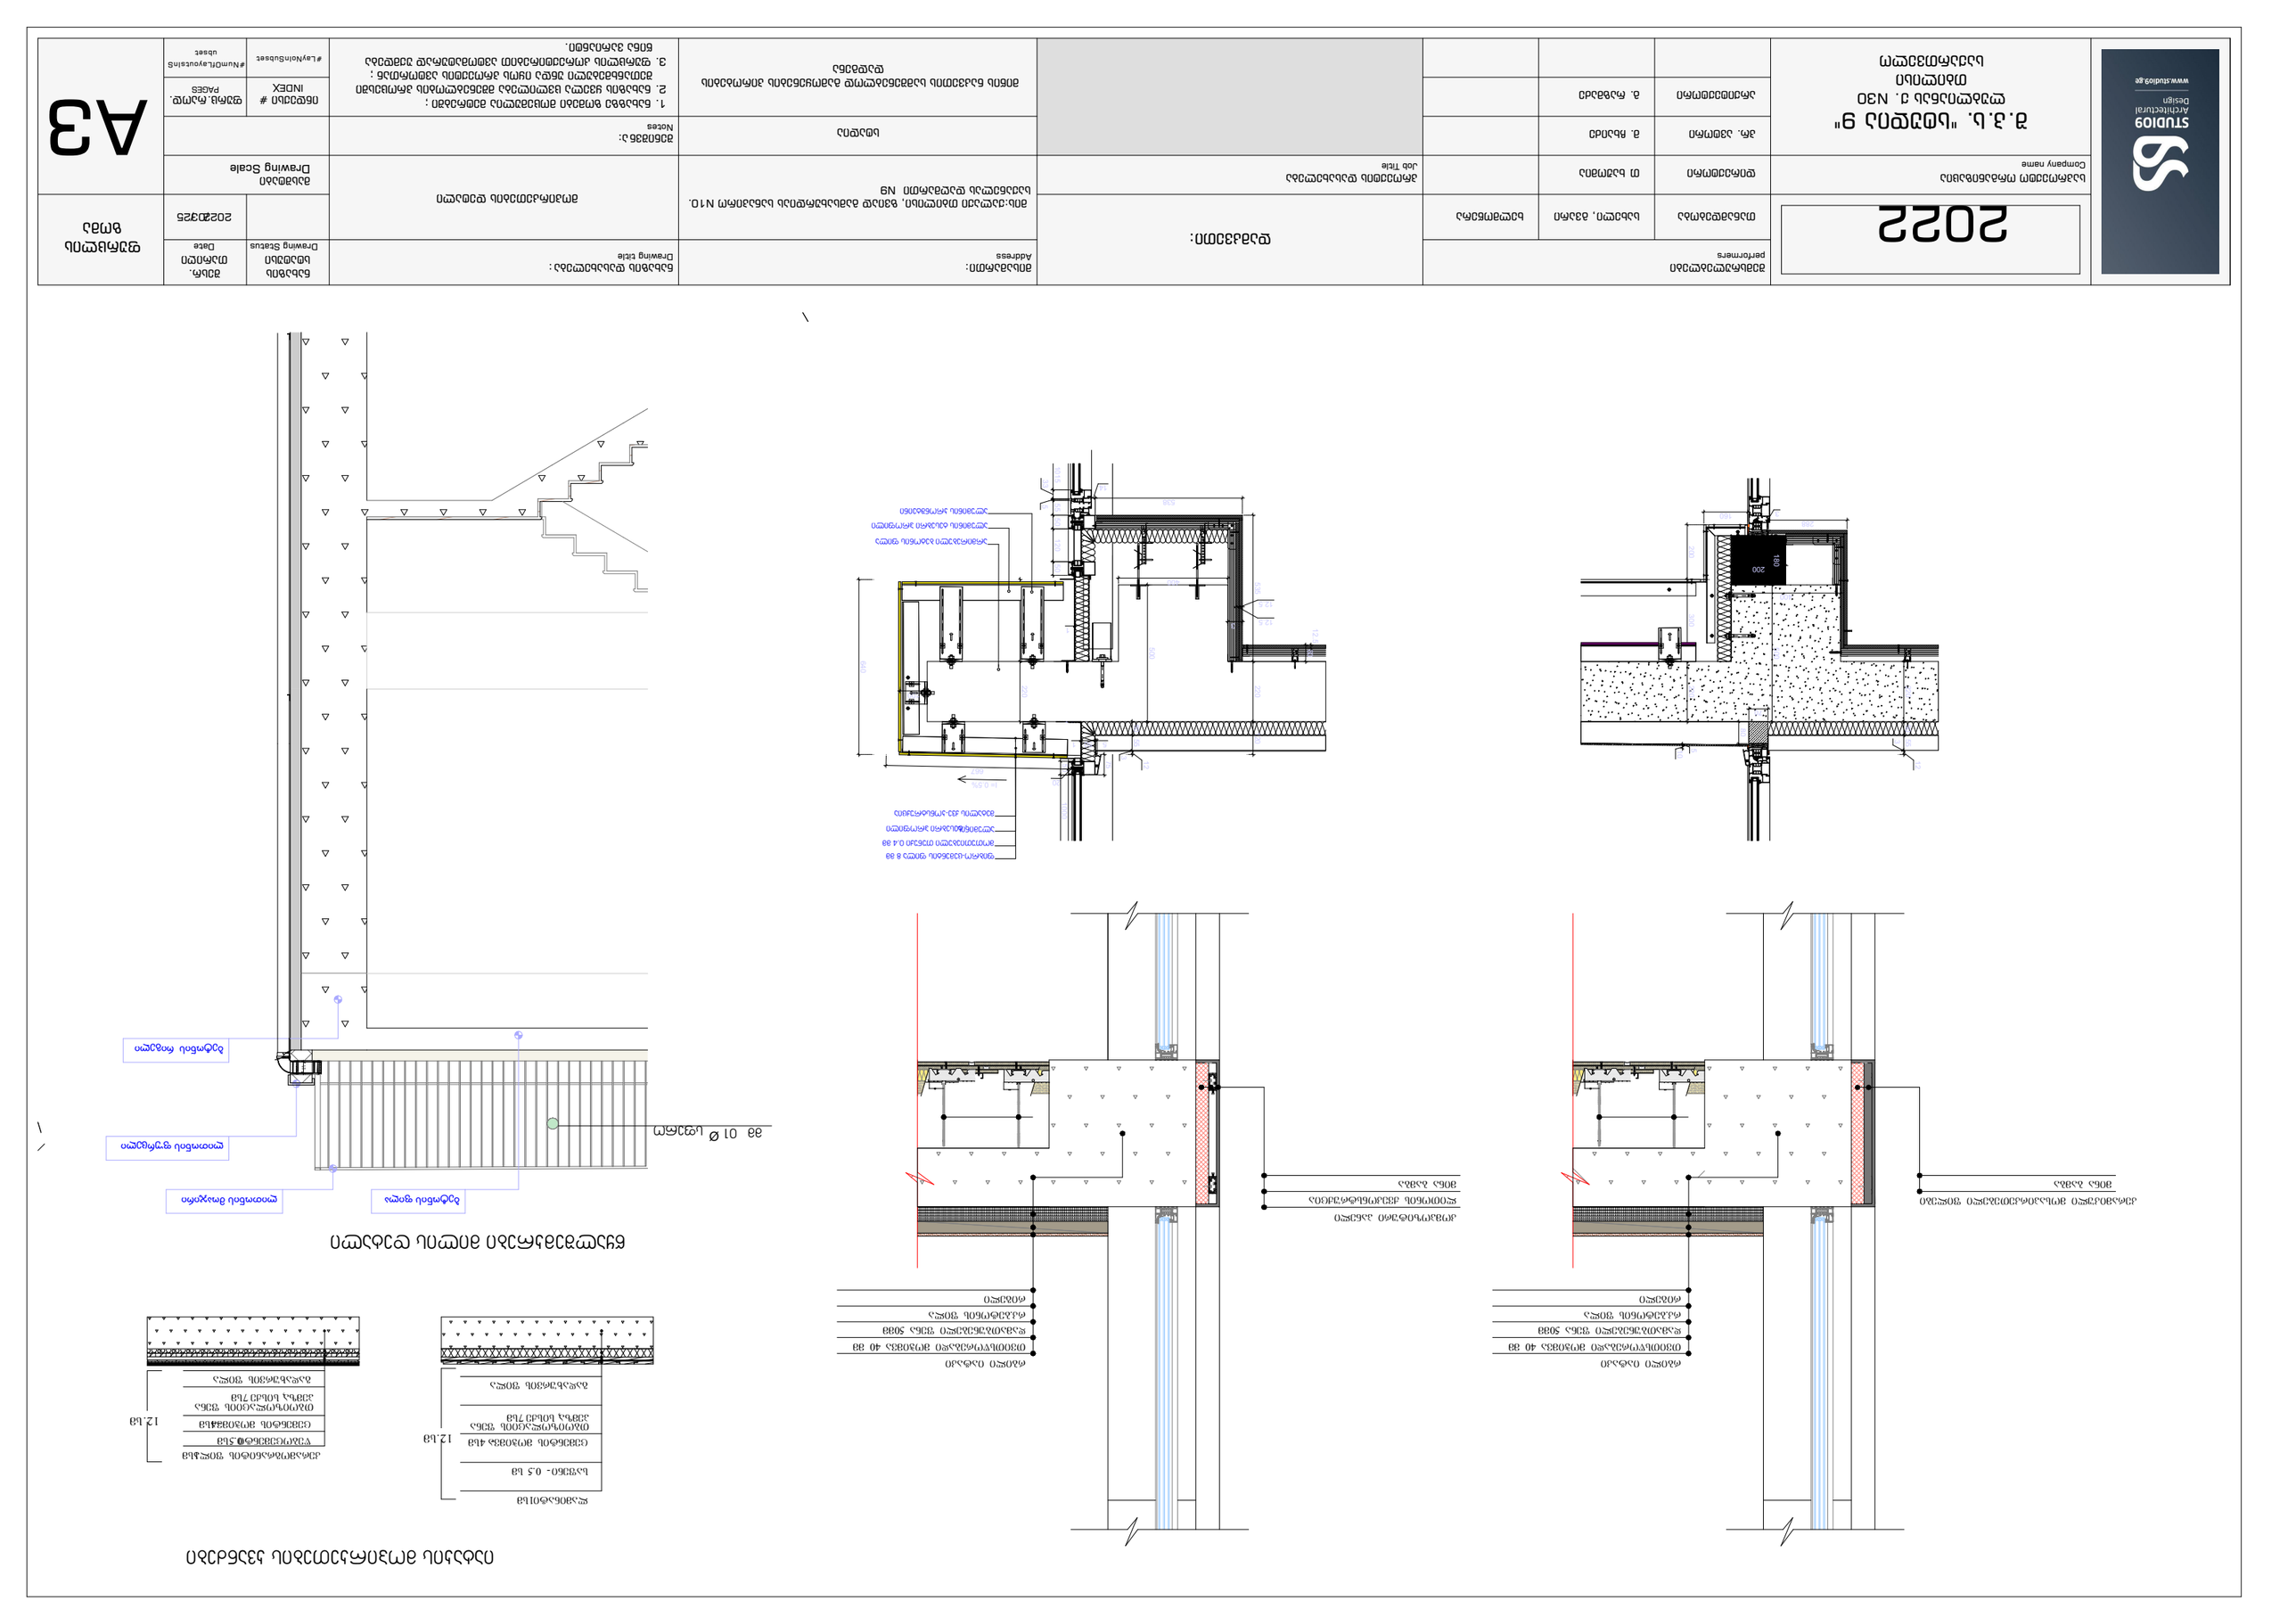

GSPublisherVersion 0.0.100.100

GSPublisherVersion 0.0.100.100

2022/03/25

Job Title Drawing Scale

Address
Drawing Status

Notes:

Date

შ.პ.ს. "სტუდია 9"
ლუბლიანას ქ. N30

თბილისი

საქართველო #LayNoInSubset

#NumOfLayoutsInS
ubset

2022
დირექტორი

შემსრულებლები
performers

სტადია

Company name

საპროექტო ორგანიზაცია

A3

Drawing title

ინდექსი #
INDEX

ფურც.რაოდ.
PAGES

პრ. ავტორი

არქიტექტორი

თ. ხაჟომია

მ. ჩხაიძე

გ. რაზმაძე

პროექტის დასახელება

თანამდებობა სახელი, გვარი ხელმოწერა

დამკვეთი:

მისამართი: ნახაზის დასახელება:

შენიშვნა:

მიწის ნაკვეთის სამშენებლოდ გამოყენების პირობების
დადგენა

ნახაზის
სტატუსი

შესრ.
თარიღი

ფურცლის

ზომა

მასშტაბი

1. ნახაზზე ზომები მოცემულია მეტრებში;
2. ნახაზის ყველა ცვლილება მშენებლობის პროცესში
შეთანხმებული უნდა იყოს პროექტის ავტორთან;
3. ფურცლის კორექტირებით ავტომატურად უქმდება
წინა ვარიანტი.

მის:ქალაქი თბილისი, ზვიად გამსახურდიას სანაპირო N10.
საქანელას დაღმართი N9

მოპირკეთების დეტალი

რიგელი

რკ.ბეტონის ფილა

დამათბუნებელი ფენა 50მმ

თვითსწორებადი მოჭიმვა 40 მმ

რბილი იატაკი

მინა ბამბა

კერამიკული მოსაპირკეთებელი ფილები

რიგელი

რკ.ბეტონის ფილა

დამათბუნებელი ფენა 50მმ

თვითსწორებადი მოჭიმვა 40 მმ

რბილი იატაკი

მინა ბამბა

ლითონის ქვეკონსტრუქცია

კომპოზიტური პანელი

ლამინატი1 სმ

საფენი- 0.5 სმ

ცემენტის მოჭიმვა- 4სმ

გადახურვის ფილა

1 2.sm
თბოიზოლაციის ფენა
პემზა, სისქე 7სმ

გადახურვის ფილა

წებოცემენტი0.5სმ

კერამოგრანიტის ფილა1 სმ

ცემენტის მოჭიმვა- 4სმ 1 2. სმ
თბოიზოლაციის ფენა
პემზა, სისქე 7სმ

300

20 I= 0.5%

50 1000

75

50 55

3

12

5 50 1

667

640

100

120 50 55
5 33

1015 50

400

500

538
14

535 220

60

12.5

12.5

12.5

53

120

220

1

ალუმინის კრონშტეინი

ალუმინის ტესებრი პროფილი

არმირებული ბეტონის ფილა

ალუმინის, ტესებრი პროფილი

მოთუთიებული თუნუქი 0.4 მმ

მეტალის ქვე-კონსტრუქცია

ფიბრო-ცემენტის ფილა 8 მმ

50 55

3

12

220

200

70

80

5

10

400

160

200 300

180 500

288
3

220

0.10

ბეტონის რიგელი

ბეტონის ფილა ლითონის მოაჯირი

ლითონის ფურცელი

იატაკის მოპირკეთების კვანძები

წყალშემკრები მილის დეტალი

მმ 01 Ø სფერო