ტოპოგრაფიული გეგმა

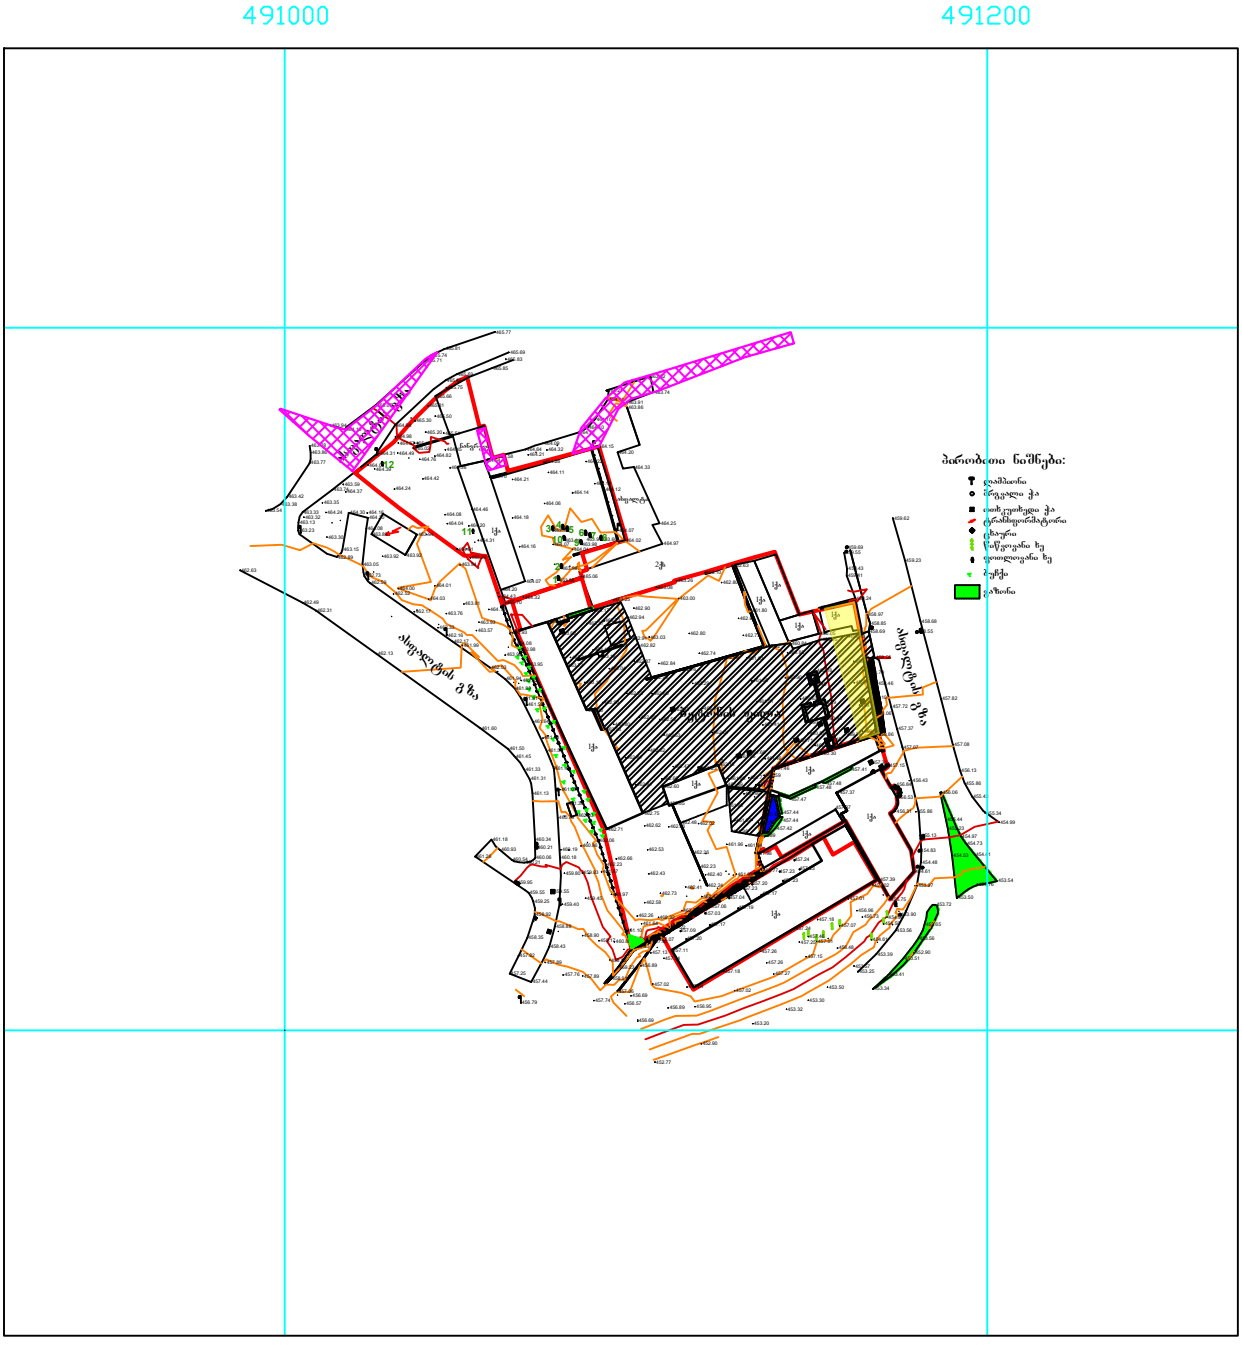

WGS 1984 -ის კოორდინატთა სისტემის UTM პროექცია		ი/მ გიორგი გაბელაია(პ/ნ 01017020309)		
ობიექტის მისამართი	ქ.თბილისი, მ.გახოკიძის ქ.№4	აზომა		გ.გაბელაია
დამკვეთი	შ.პ.ს. "ს მოტორსი"	დახაზა		გ.გაბელაია
ხელმოწერა		თარიღი 17.07.2022	ქ.თბილისი, გ.რჩეულიშვილის ქ. №32ა	

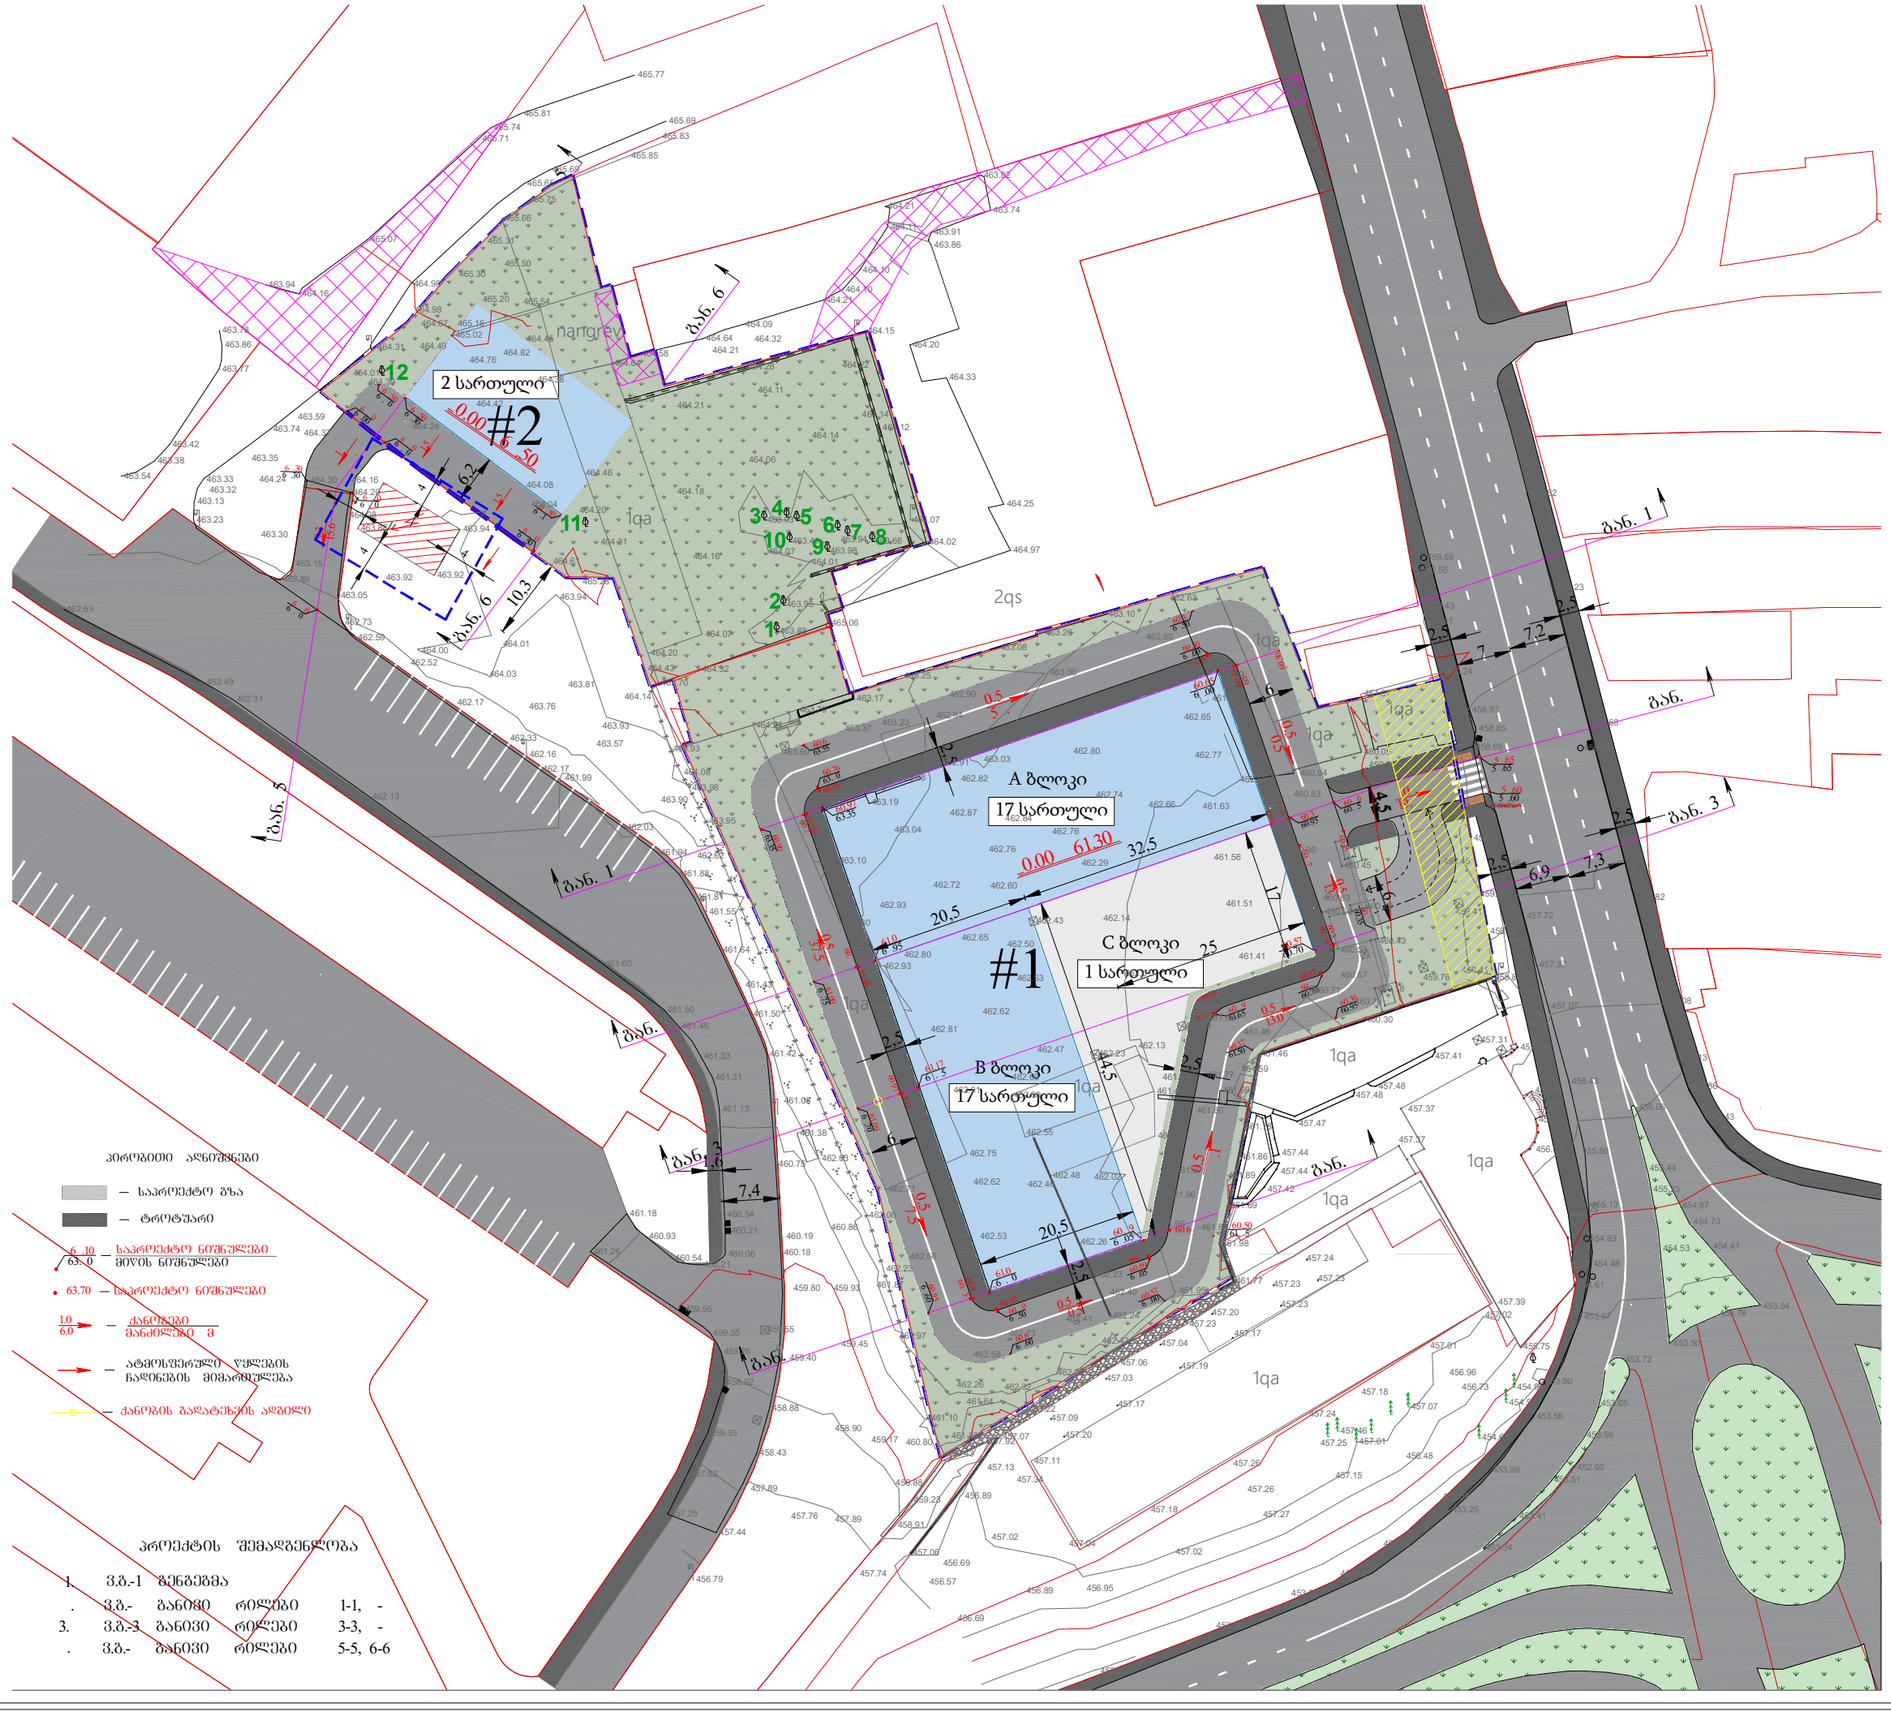

ფორმატი A-3	თბილისი 2023წ.	ფაილის სახელი
	დაკვეთა №	

შენობა ნაგებობის დანიშნულება:

მრავალფუნქციური შენობა

გენ-გეგმა მ 1:500

ტექ მაჩვენებლები

პირობითი ნიშნები:

ნაკვეთის საზღვარი

ჭრილის ხაზი

არქიტექტურული ნიშნული

დამკვეთი : შპს "ს მოტორს "

მისამართი : ქ.თბილისი , ქუჩა გახოკიძე №4

თარიღი		
კორექტირება		
№	კორექტირება	თარიღი
1		
2		
3		
4		
5		
6		

საპროექტო ორგანიზაცია

თანამდებობა	გვარი	ხელმოწერა
დირექტორი	დ.ომანაძე	
არქიტექტორი	დ.ომანაძე	
შესრულა	დ.ომანაძე	

საპროექტო ლოგო	მისამართი
	ქ. თბილისი ცდადიანის 90 TEL : 599 39-01-04

შ.პ.ს "გამა დეველოპმენტი"

თარიღი	30.09.2023	
სტადია	ფორმატი	ფურცლები
პროექტი	A-3	A-000