
ფასადი 1-3

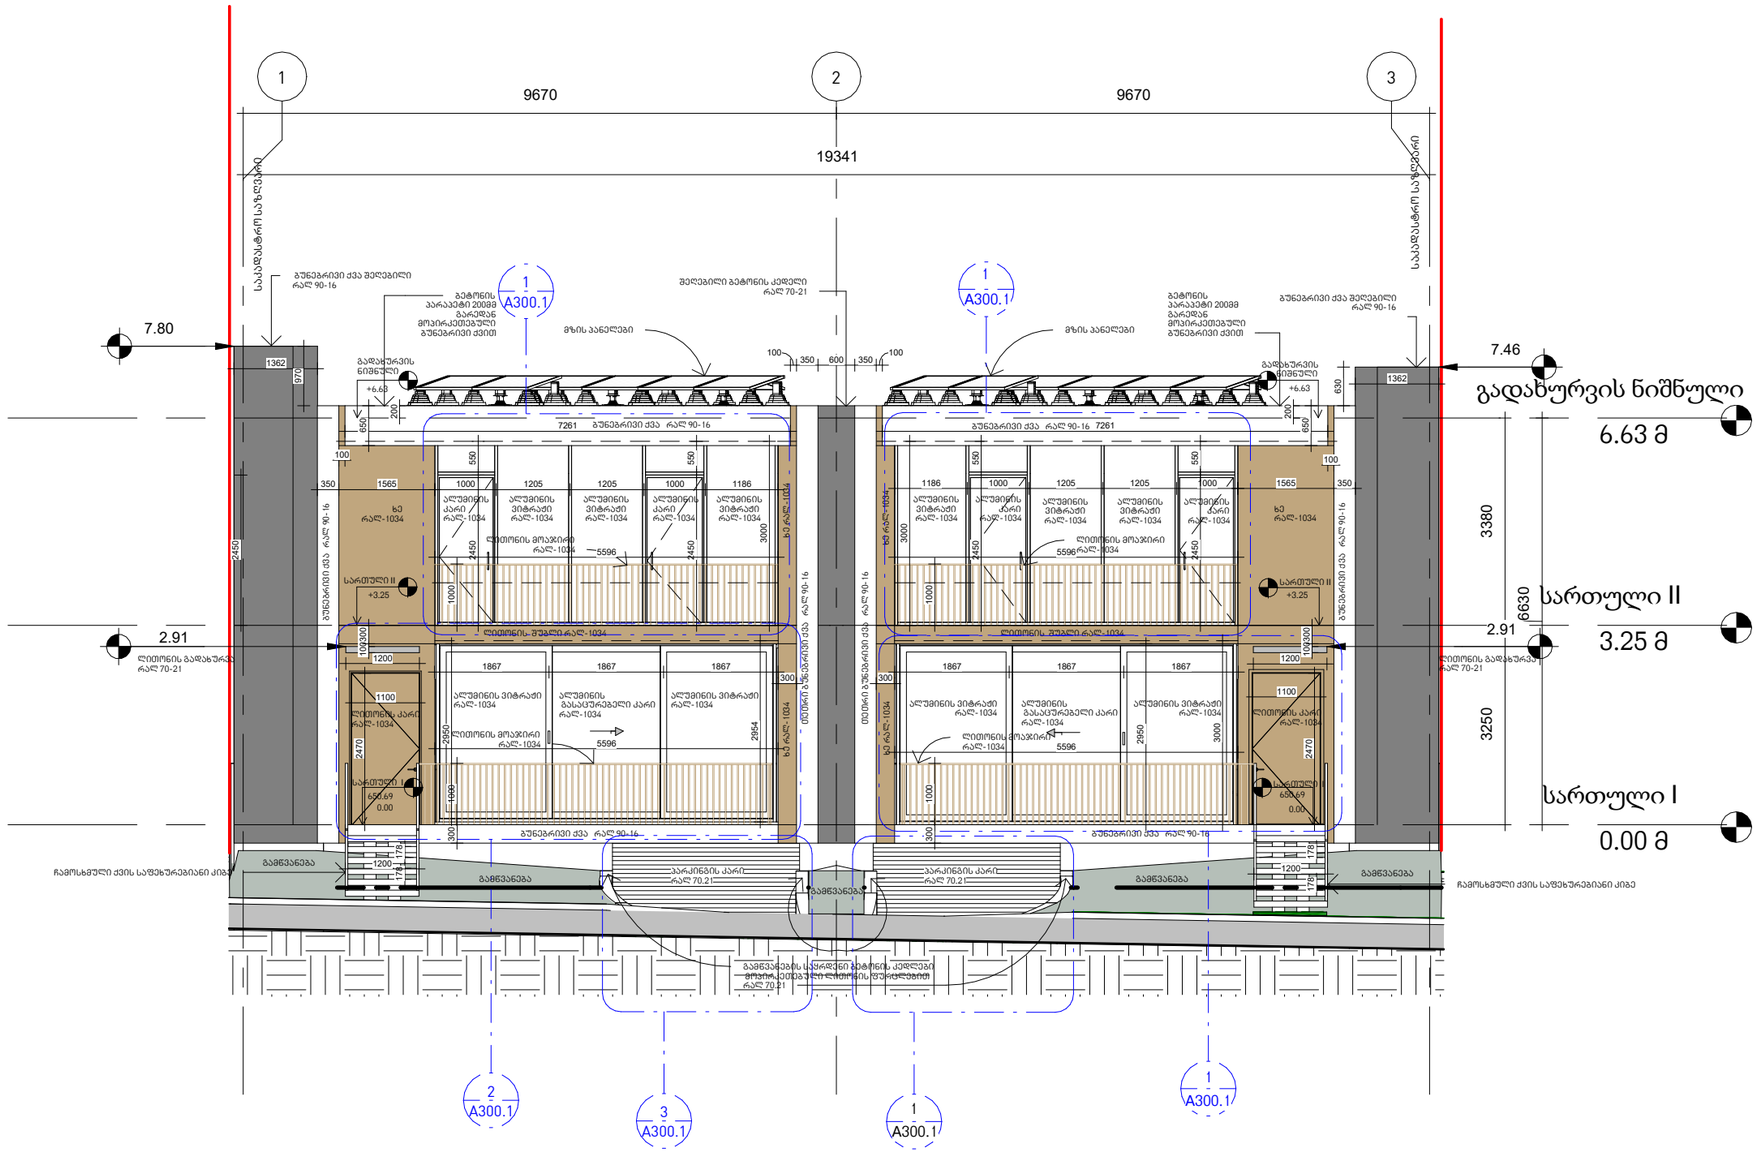

არქიტექტურა

KHMALADZE ARCHITECTS

E-mail: Giorgi@Khmaladze.ge

პროექტი

ინდივიდუალური ორგინიანი საცხოვრებელი სახლი

მისამართი

გურლების ქუჩა

დამკვეთი

სტატუსი	CD
მასშტაბი	1 : 100
ფორმატი	A3
თარიღი	21-Sep-23 17:45:38
ფურცელი	


ფასადი 1-3

ფურცლის ნომერი

A303

ავტორი	გიორგი ხმალაძე
დახაზა	ანა კუციშვილი
შეამოწმა	გიორგი ხმალაძე

ფასადი დ-ა

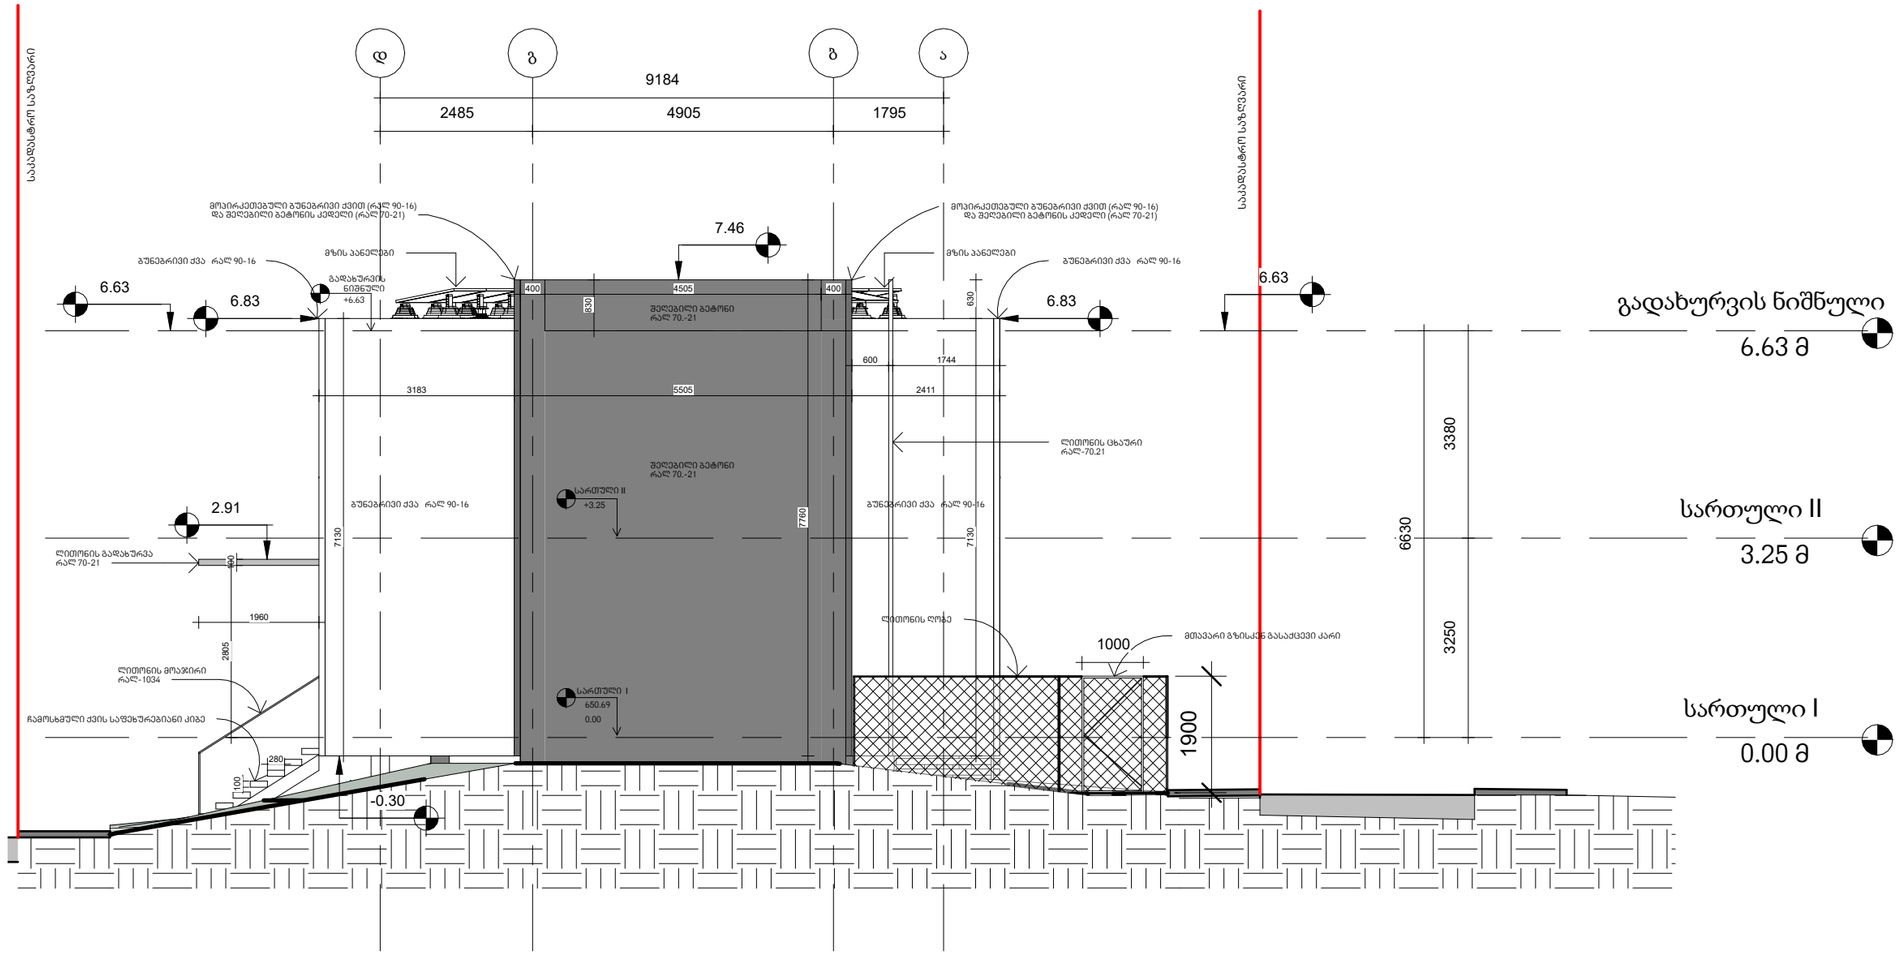

არქიტექტურა

KHMALADZE ARCHITECTS

E-mail: Giorgi@Khmaladze.ge

პროექტი

ინდივიდუალური ორგინიანი საცხოვრებელი სახლი

მისამართი

გურლების ქუჩა

დამკვეთი

სტატუსი	CD
მასშტაბი	1 : 100
ფორმატი	A3
თარიღი	22-Sep-23 10:36:40
ფურცელი	


ფასადი დ-ა

ფურცლის ნომერი


A301

ავტორი	გიორგი ხმალაძე
დახაზა	ანა კუციშვილი
შეამოწმა	გიორგი ხმალაძე

ფასადი 3-1

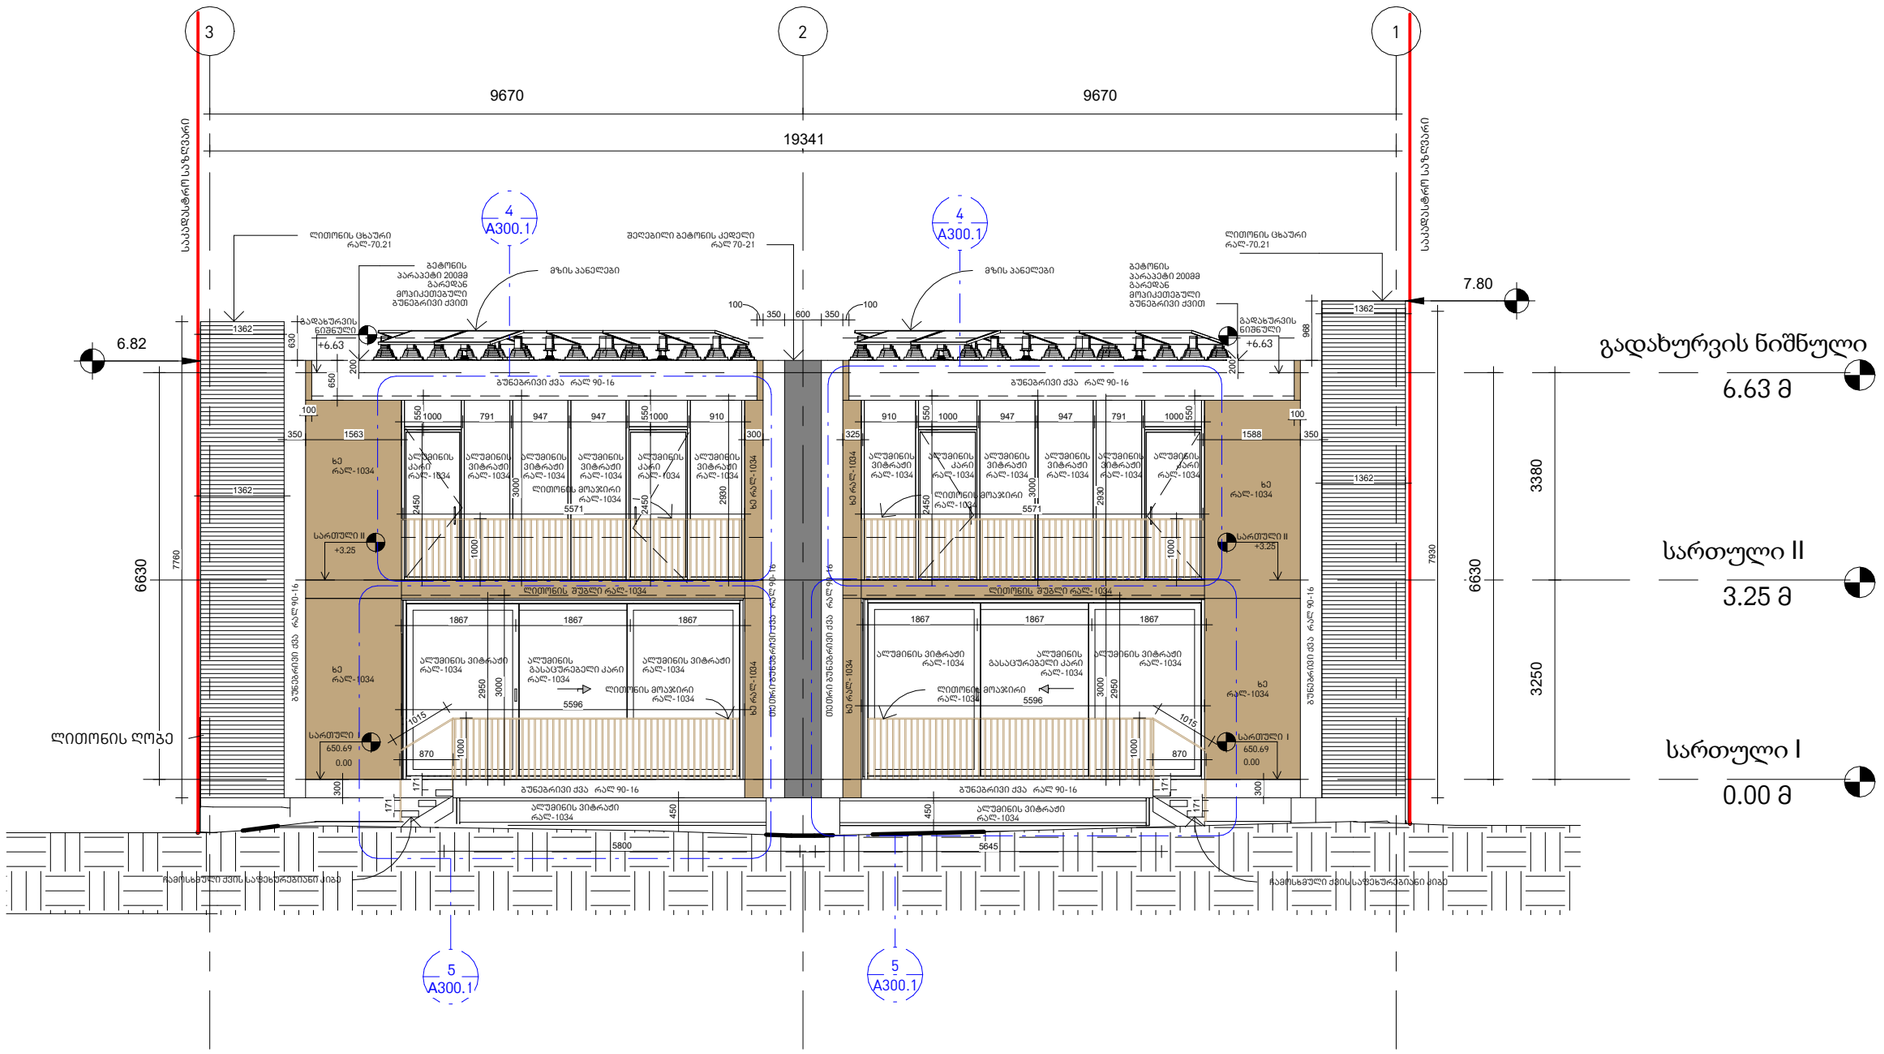
3
2
1
9670
9670
19341
საპროექტო საზღვარი
საპროექტო საზღვარი
ლითონის ცხაური რალ-70.21
ბეტონის პარაპეტი 200მმ პარფრად მოპაპტებული ბუნებრივი ქვით
4 A300.1
მზის პანელები
შელებილი ბეტონის კედელი რალ 70-21
4 A300.1
მზის პანელები
ლითონის ცხაური რალ-70.21
ბეტონის პარაპეტი 200მმ პარფრად მოპაპტებული ბუნებრივი ქვით
7.80
6.82
გადახურვის ნიშნული
6.63 მ
გადახურვის ნიშნული +6.63
გადახურვის ნიშნული +6.63
ბუნებრივი ქვა რალ 90-16
ბუნებრივი ქვა რალ 90-16
ალუმინის ვიტრაჟი რალ-1034
ალუმინის ფასადური კარი რალ-1034
ალუმინის ვიტრაჟი რალ-1034
ალუმინის ფასადური კარი რალ-1034
ალუმინის ვიტრაჟი რალ-1034
ლითონის ფოსტირი რალ-1034
ლითონის ფოსტირი რალ-1034
ალუმინის ვიტრაჟი რალ-1034
ალუმინის ფასადური კარი რალ-1034
ალუმინის ვიტრაჟი რალ-1034
ალუმინის ფასადური კარი რალ-1034
ალუმინის ვიტრაჟი რალ-1034
ალუმინის ვიტრაჟი რალ-1034
ალუმინის ვიტრაჟი რალ-1034
ალუმინის ფასადური კარი რალ-1034
ალუმინის ვიტრაჟი რალ-1034
ალუმინის ფასადური კარი რალ-1034
ალუმინის ვიტრაჟი რალ-1034
ალუმინის ვიტრაჟი რალ-1034
ალუმინის ვიტრაჟ

ფასადი ა-დ

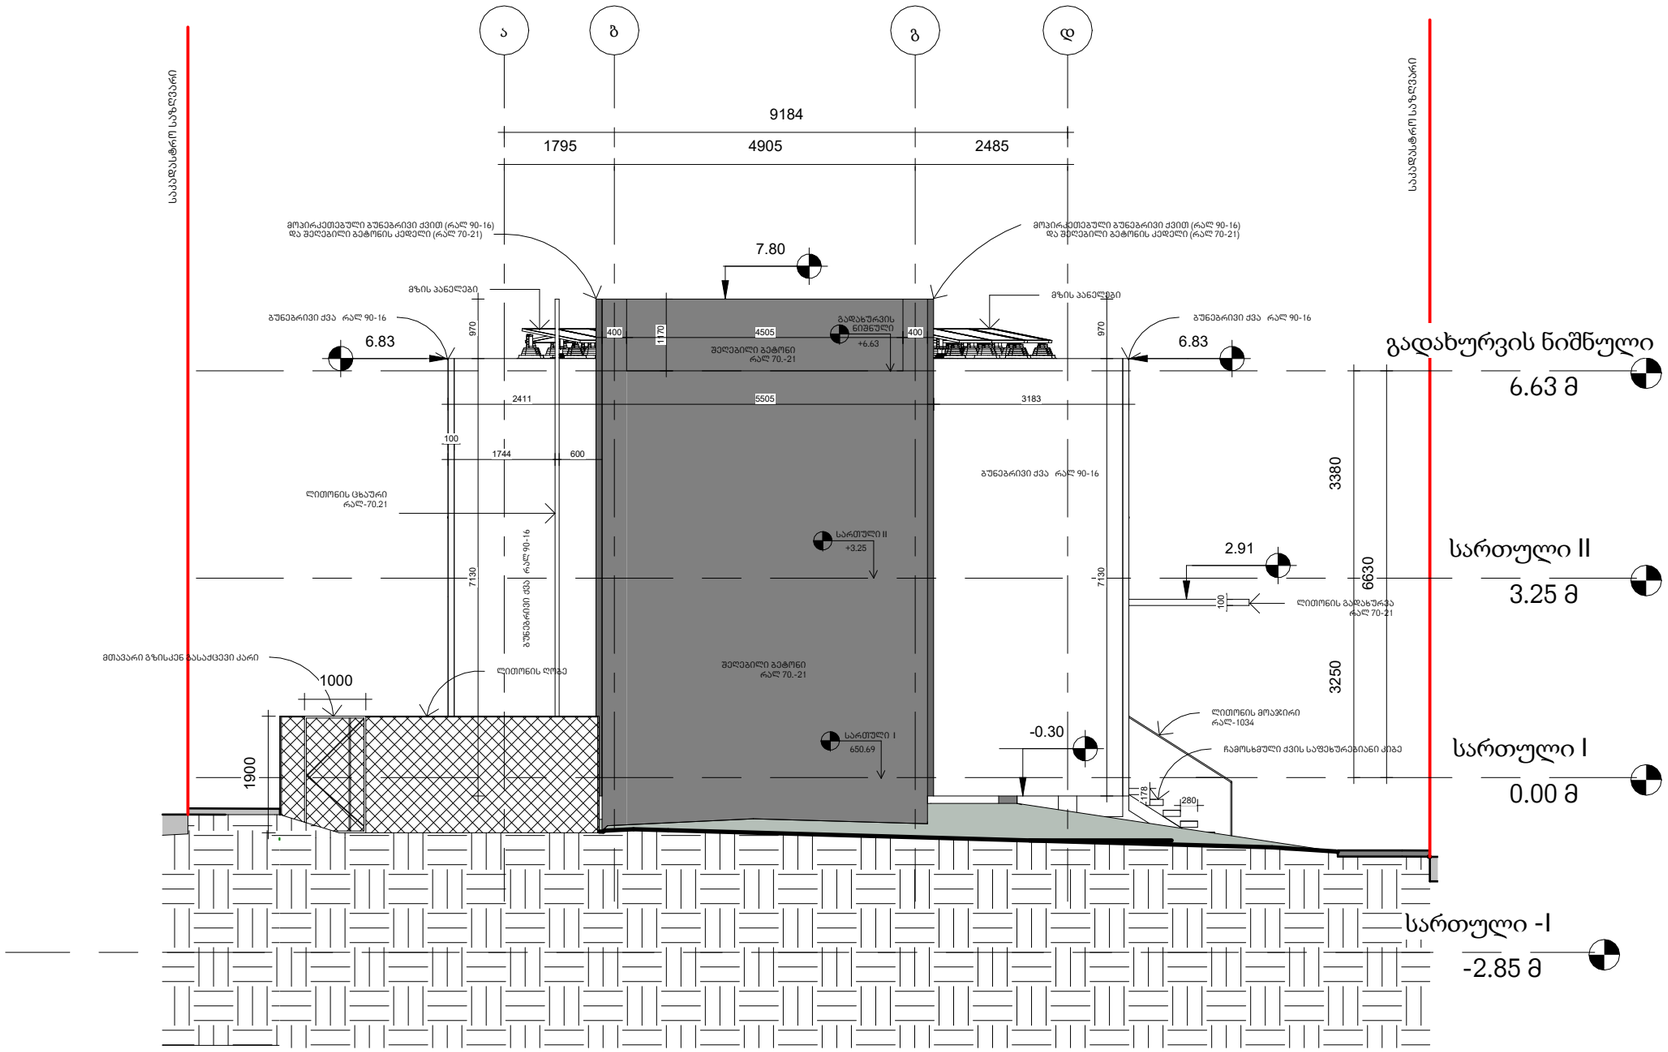

არქიტექტურა

KHMALADZE ARCHITECTS

E-mail: Giorgi@Khmaladze.ge

პროექტი

ინდივიდუალური ორგინიანი საცხოვრებელი სახლი

მისამართი

გურლების ქუჩა

დამკვეთი

სტატუსი	CD
მასშტაბი	1 : 100
ფორმატი	A3
თარიღი	22-Sep-23 10:36:23
ფურცელი	

ფასადი ა-დ


ფურცლის ნომერი

A302

ავტორი	გიორგი ხმალაძე
დახაზა	ანა კუციშვილი
შეამოწმა	გიორგი ხმალაძე


1 ფასადი 1-3 დ-1

1 : 50

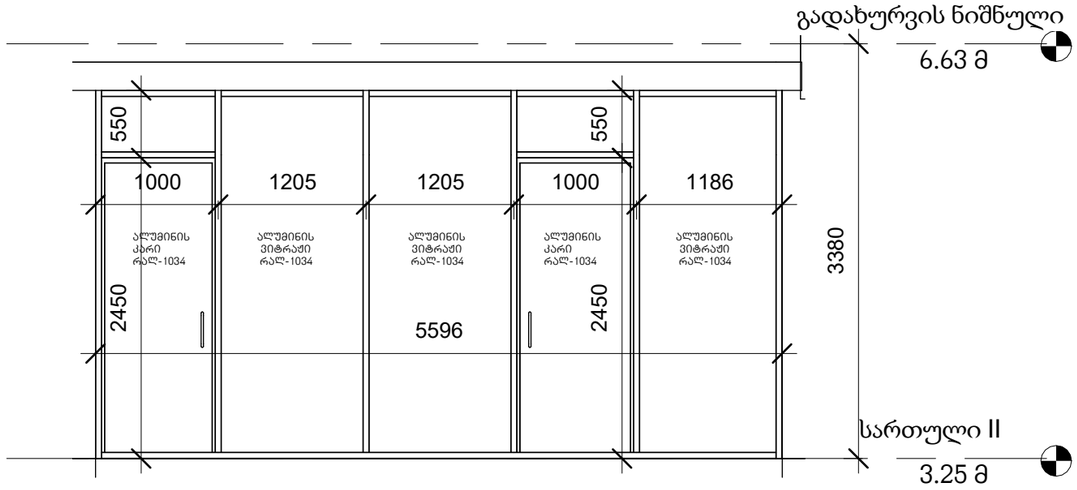


2 ფასადი 1-3 დ-2

1 : 50

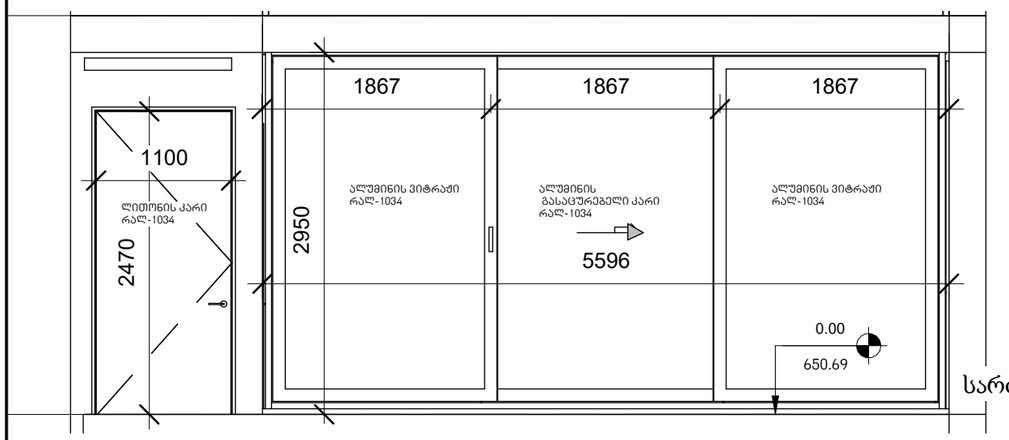


3 ფასადი 1-3 დ-3

1 : 50

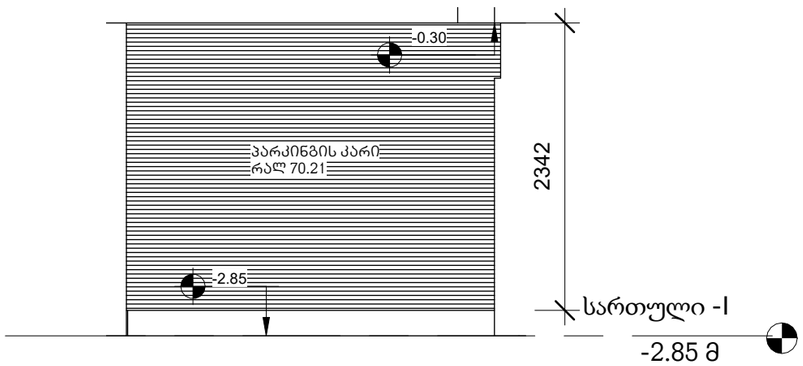


4 ფასადი 3-1 დ-4

1 : 50

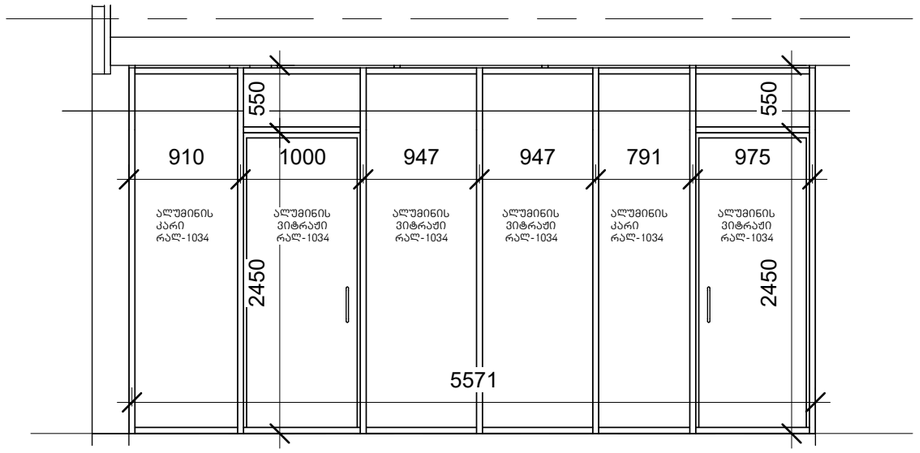

5 ფასადი 3-1 დ-5

1 : 50

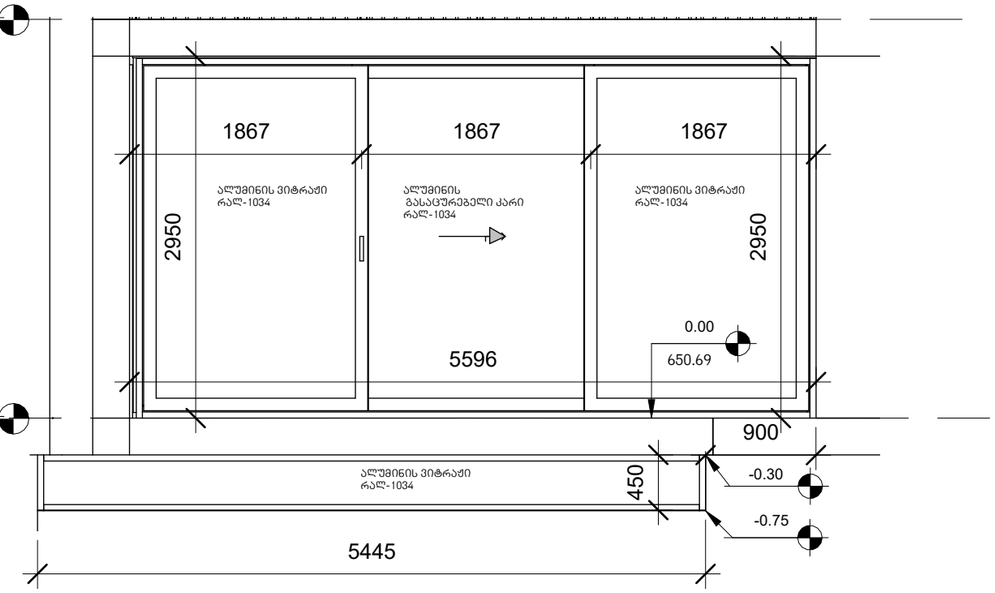

არქიტექტურა

KHMALADZE ARCHITECTS

E-mail: Giorgi@Khmaladze.ge

პროექტი

ინდივიდუალური ორგინიანი საცხოვრებელი სახლი

მისამართი

გურლების ქუჩა

დამკვეთი

სტატუსი	CD
მასშტაბი	1 : 50
ფორმატი	A3
თარიღი	22-Sep-23 10:41:05
ფურცელი	

ფასადების ღიობები

ფურცლის ნომერი

A300.1

ავტორი	გიორგი ხმალაძე
დახაზა	ანა კუციშვილი
შეამოწმა	გიორგი ხმალაძე