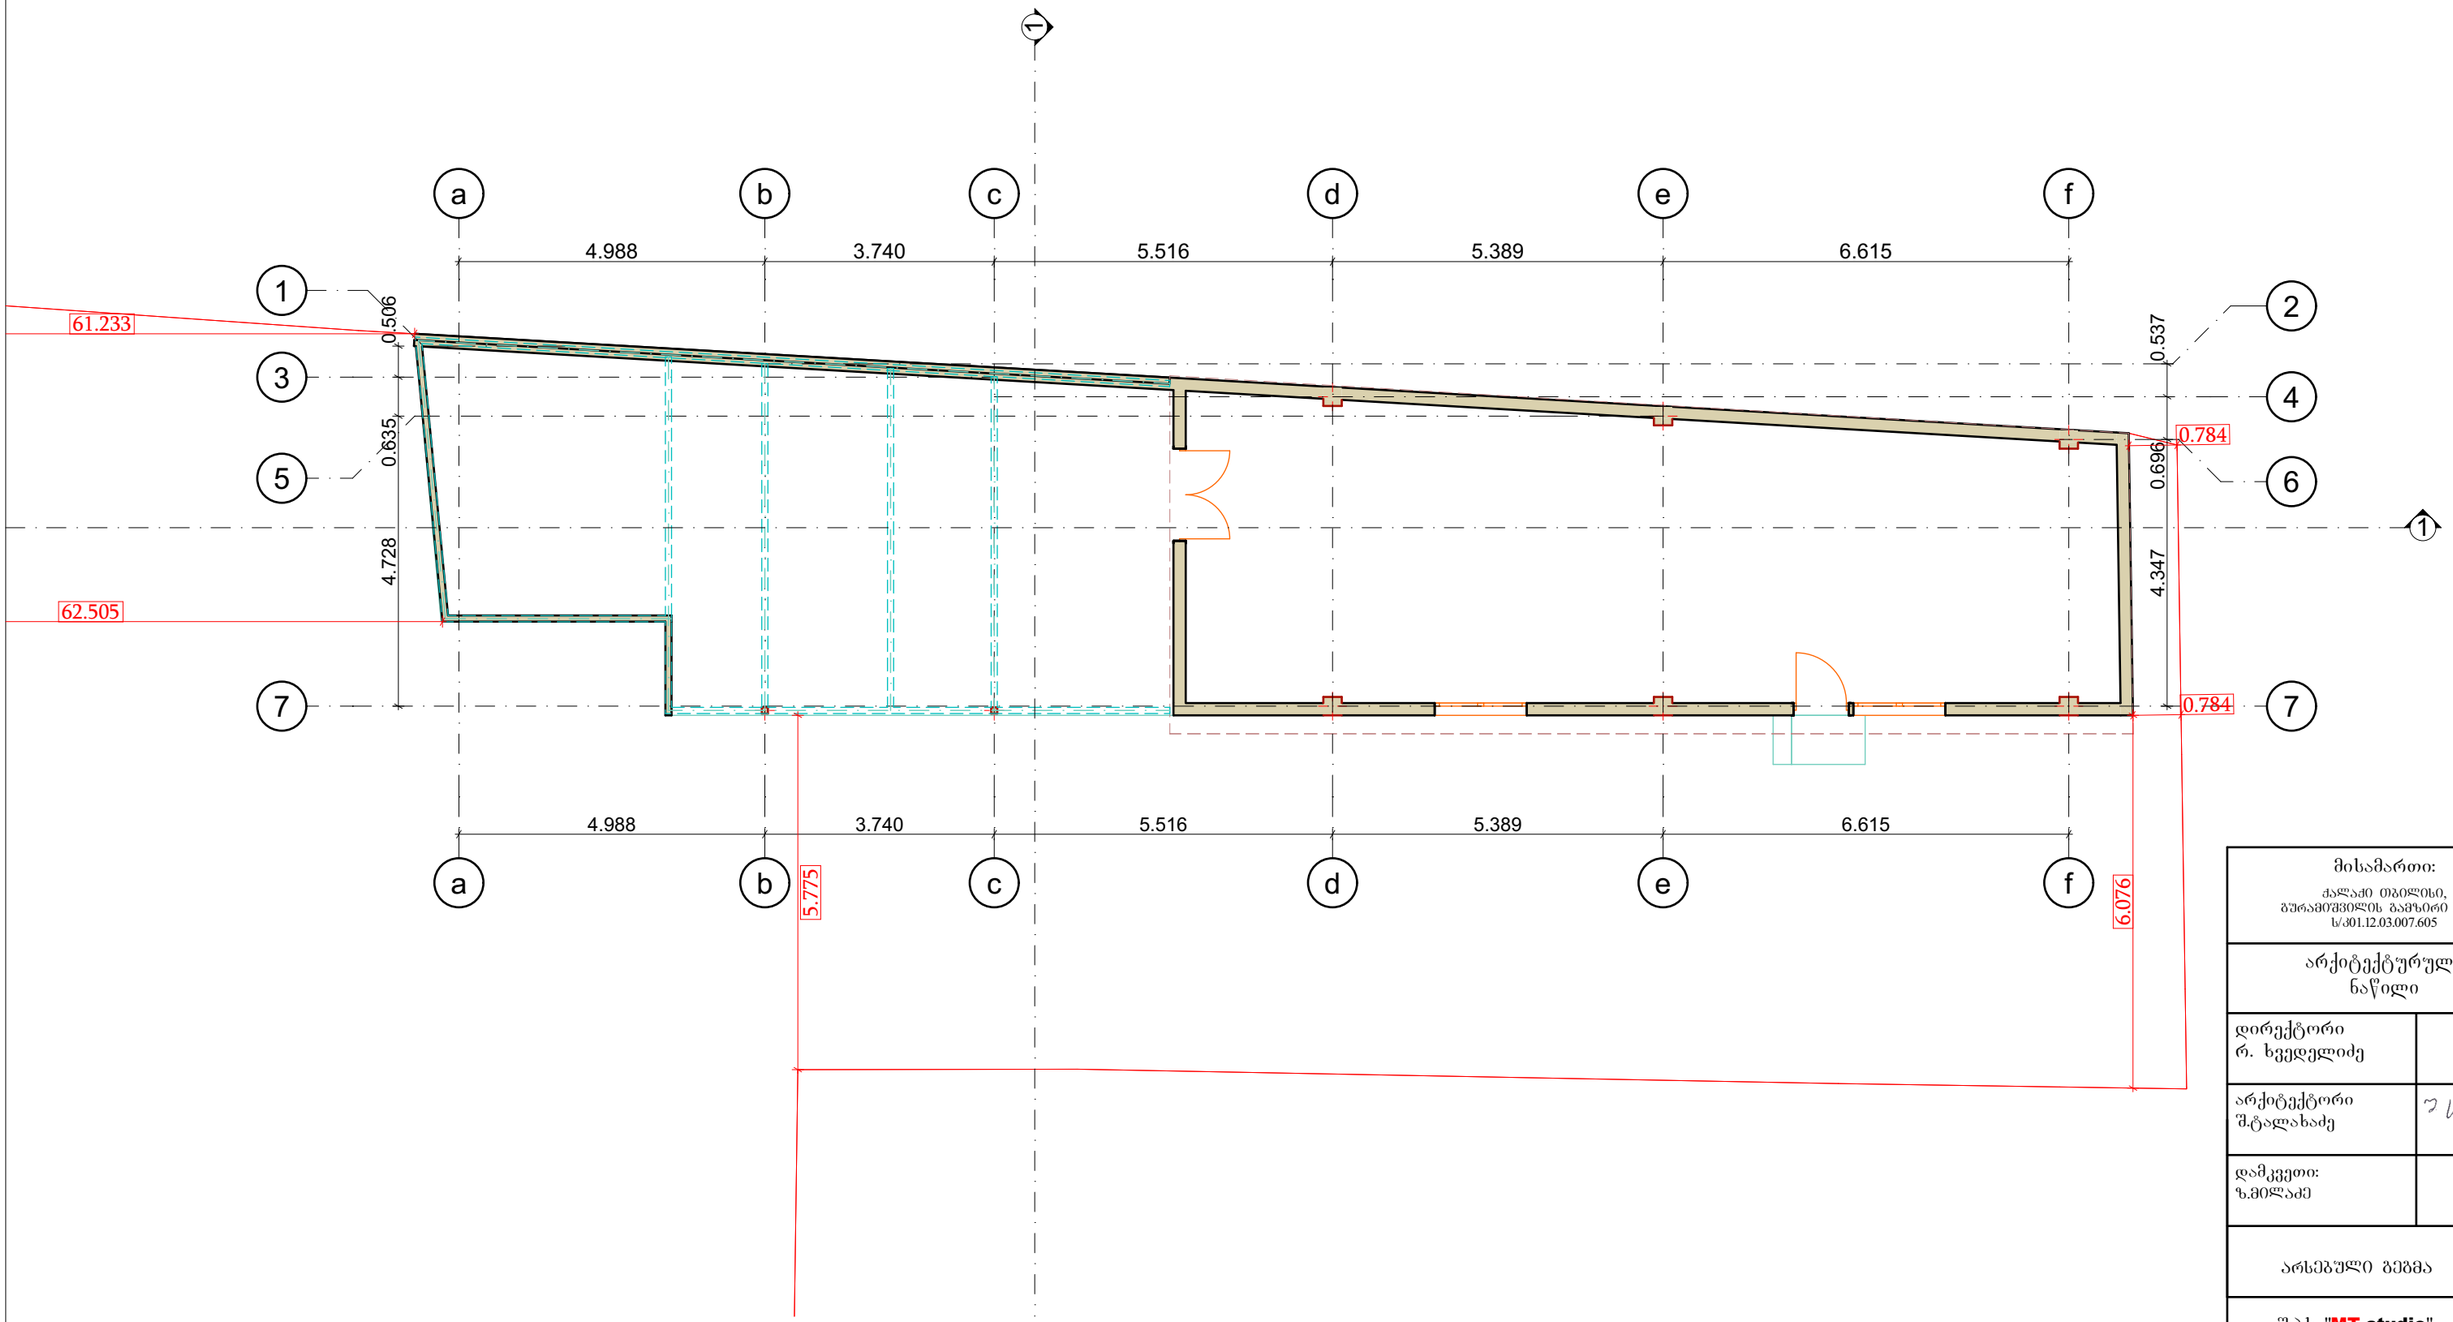

მისამართი: ქალაქი თბილისი, გურამიშვილის გამზირი №39ა ს/კ01.12.03.007.605	
არქიტექტურული ნაწილი	
დირექტორი რ. ხვედელიძე	
არქიტექტორი შ.ტალახაძე	
დამკვეთი: ზ.მილაძე	
არსებული გეგმა	
შ.პ.ს "MT studio"	
დაკვეთა №	

სტადია	ფურც.	რაოდ.	მასშტ.
მ.პ.			1:100

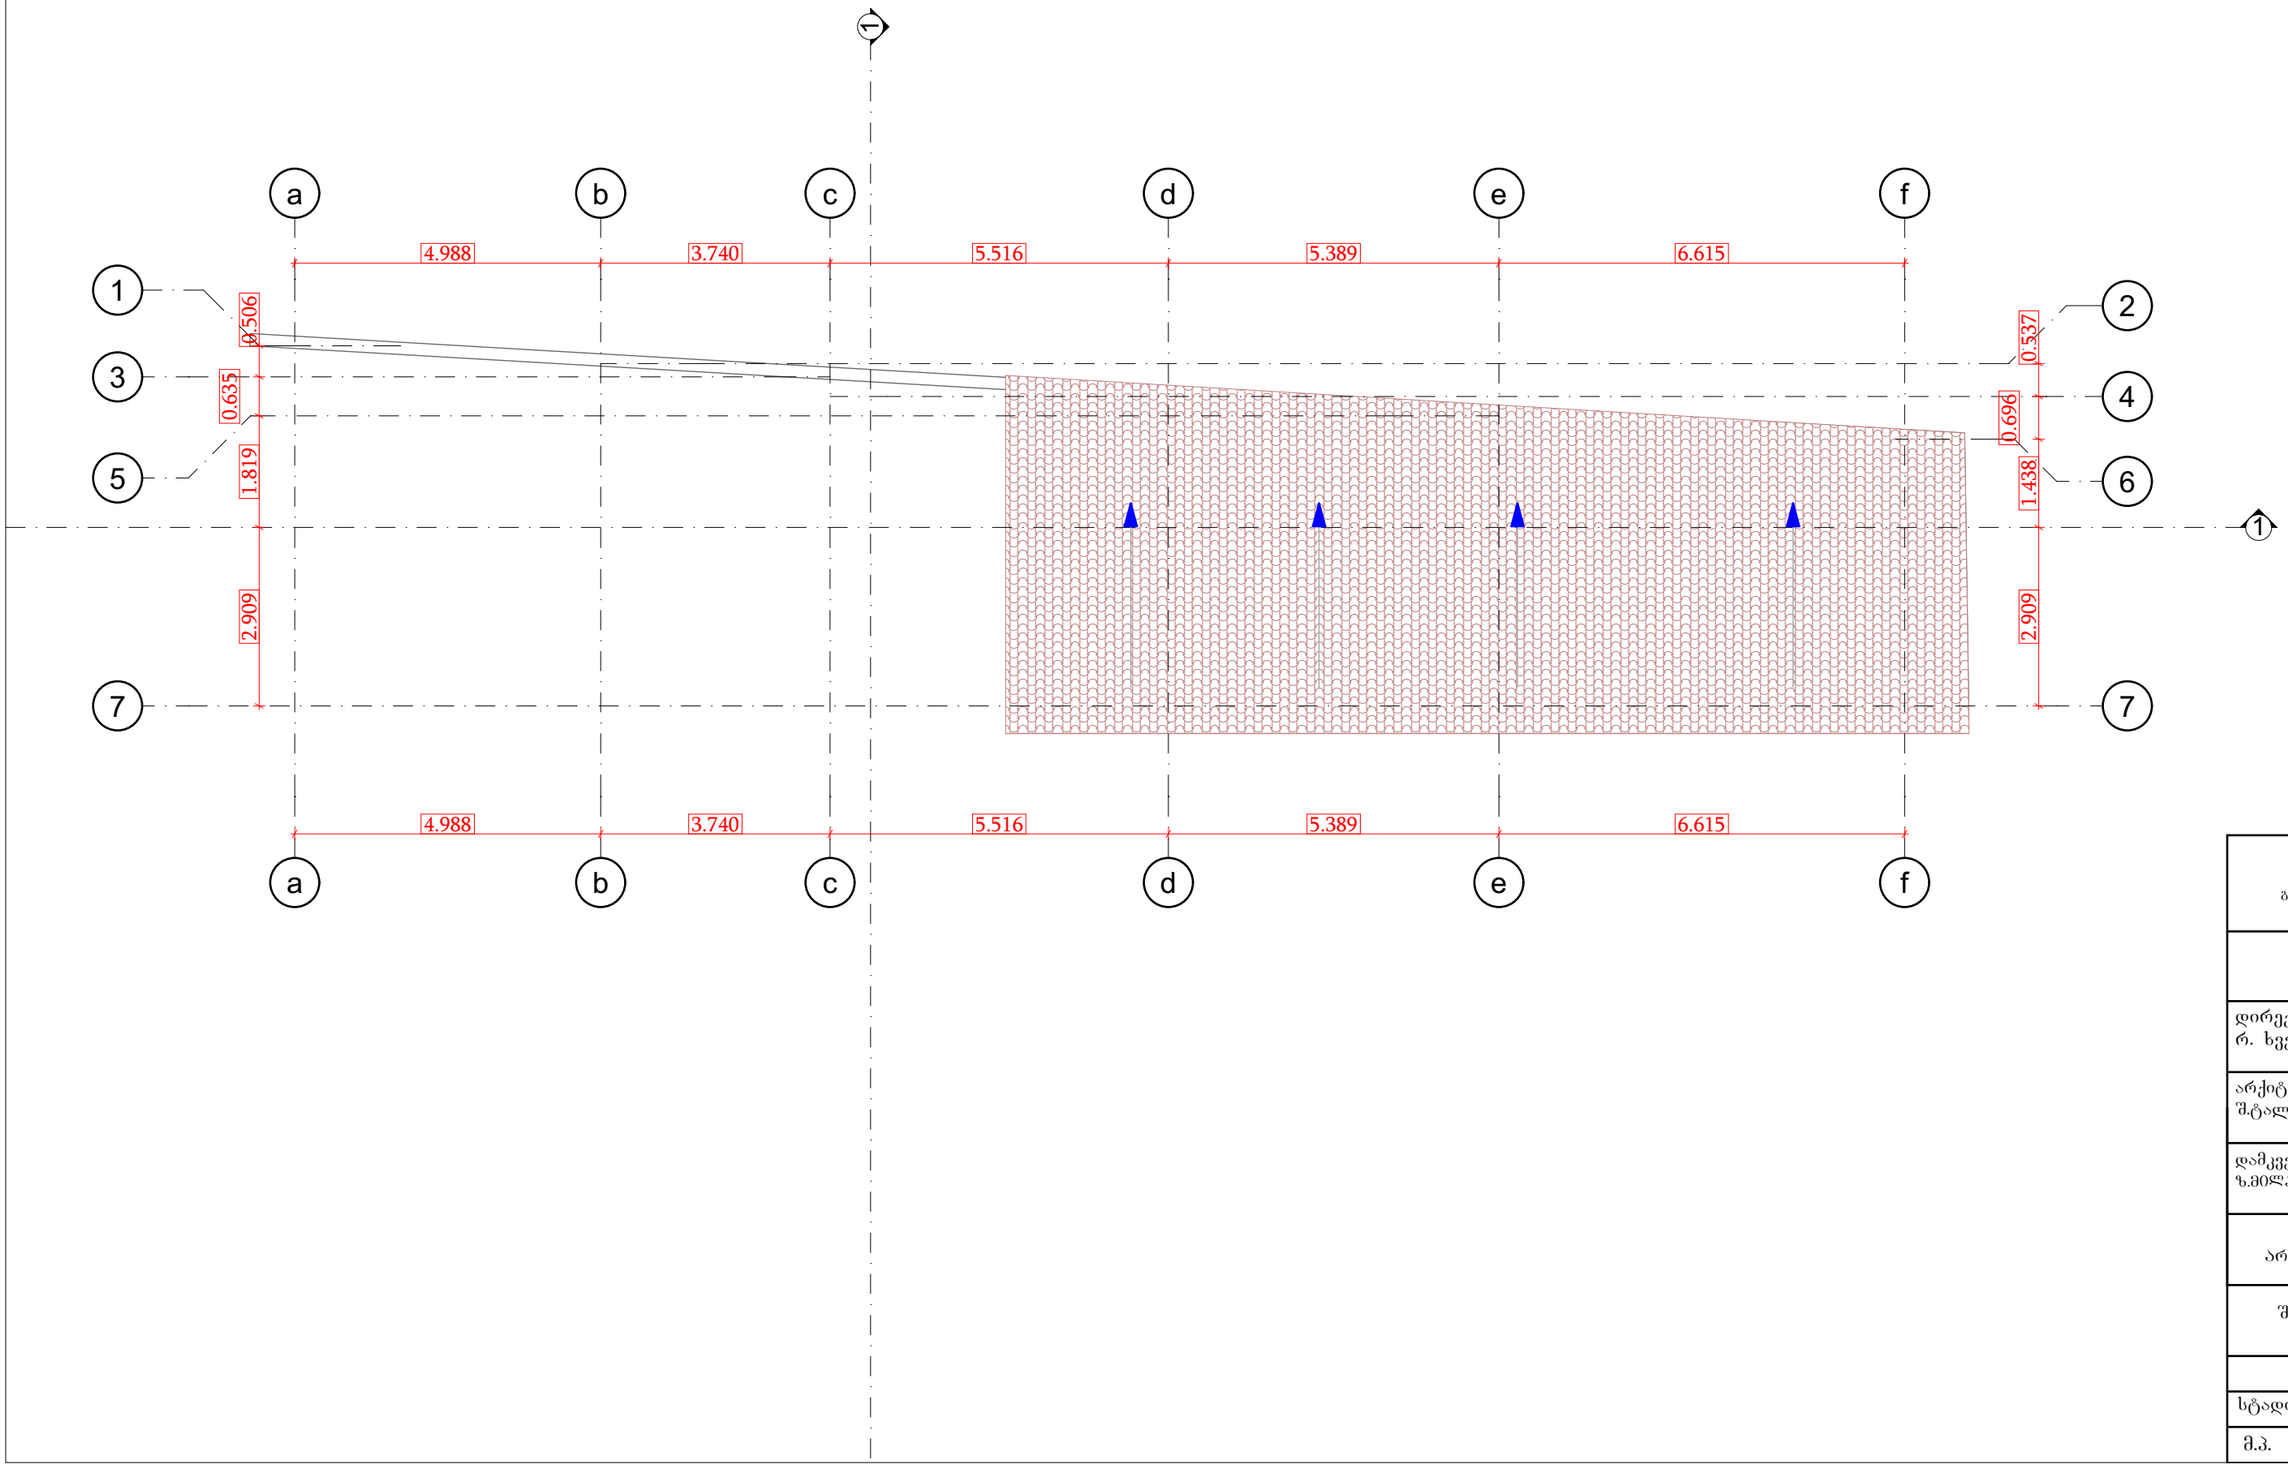

მისამართი: ქალაქი თბილისი, ბურამიშვილის ბამზირი №39ა ს/კ01.12.03.007.605	
არქიტექტურული ნაწილი	
დირექტორი რ. ხვედელიძე	
არქიტექტორი შ.ტალახაძე	
დამკვეთი: ზ.მილაძე	
არსებული სახურავის ბეგმა	
შ.პ.ს "MT studio"	
დაკვეთა №	

სტადია	ფურც.	რაოდ.	მასშტ.
მ.პ.			1:100

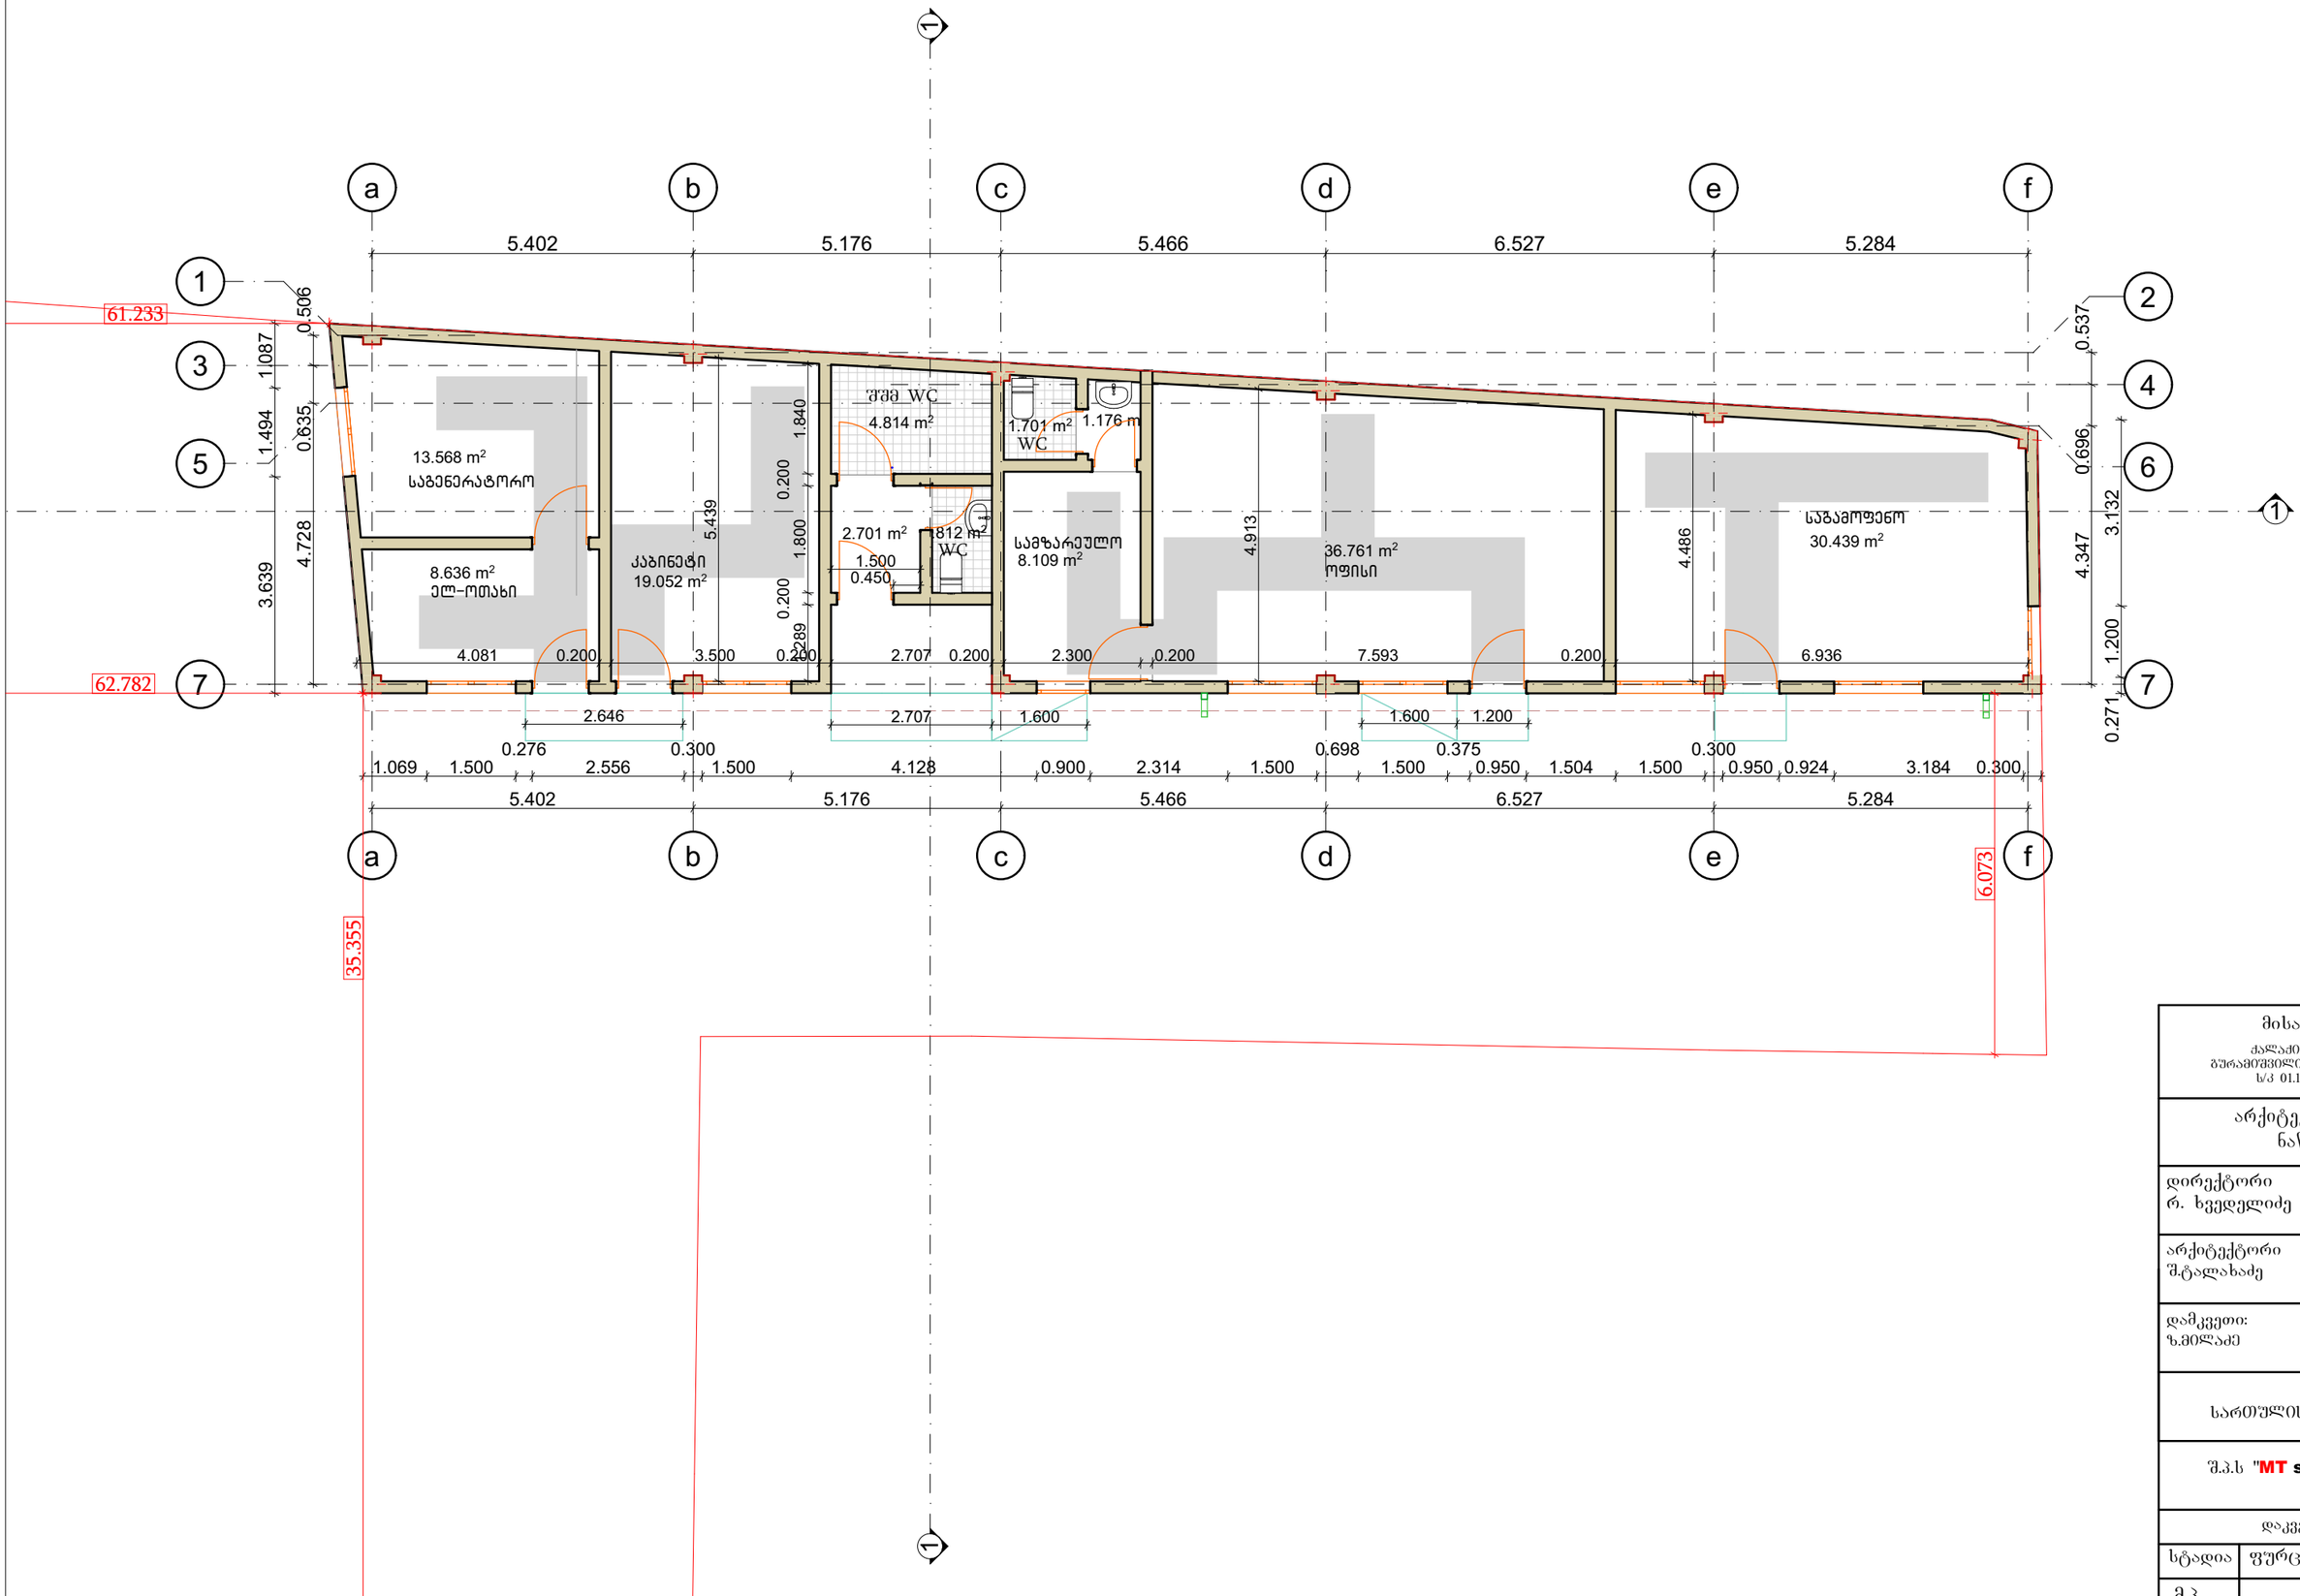

მისამართი:
ქალაქი თბილისი,
გურამიშვილის გამზირი №39ა
ს/კ 01.12.03.007.605

არქიტექტურული ნაწილი

დირექტორი რ. ხვედელიძე	
არქიტექტორი შ.ტალახაძე	
დამკვეთი: ზ.მილაძე	

სართულის გეგმა

შ.პ.ს "MT studio"

დაკვეთა №

სტადია	ფურც.	რაოდ.	მასშტ.
მ.პ.			1:100

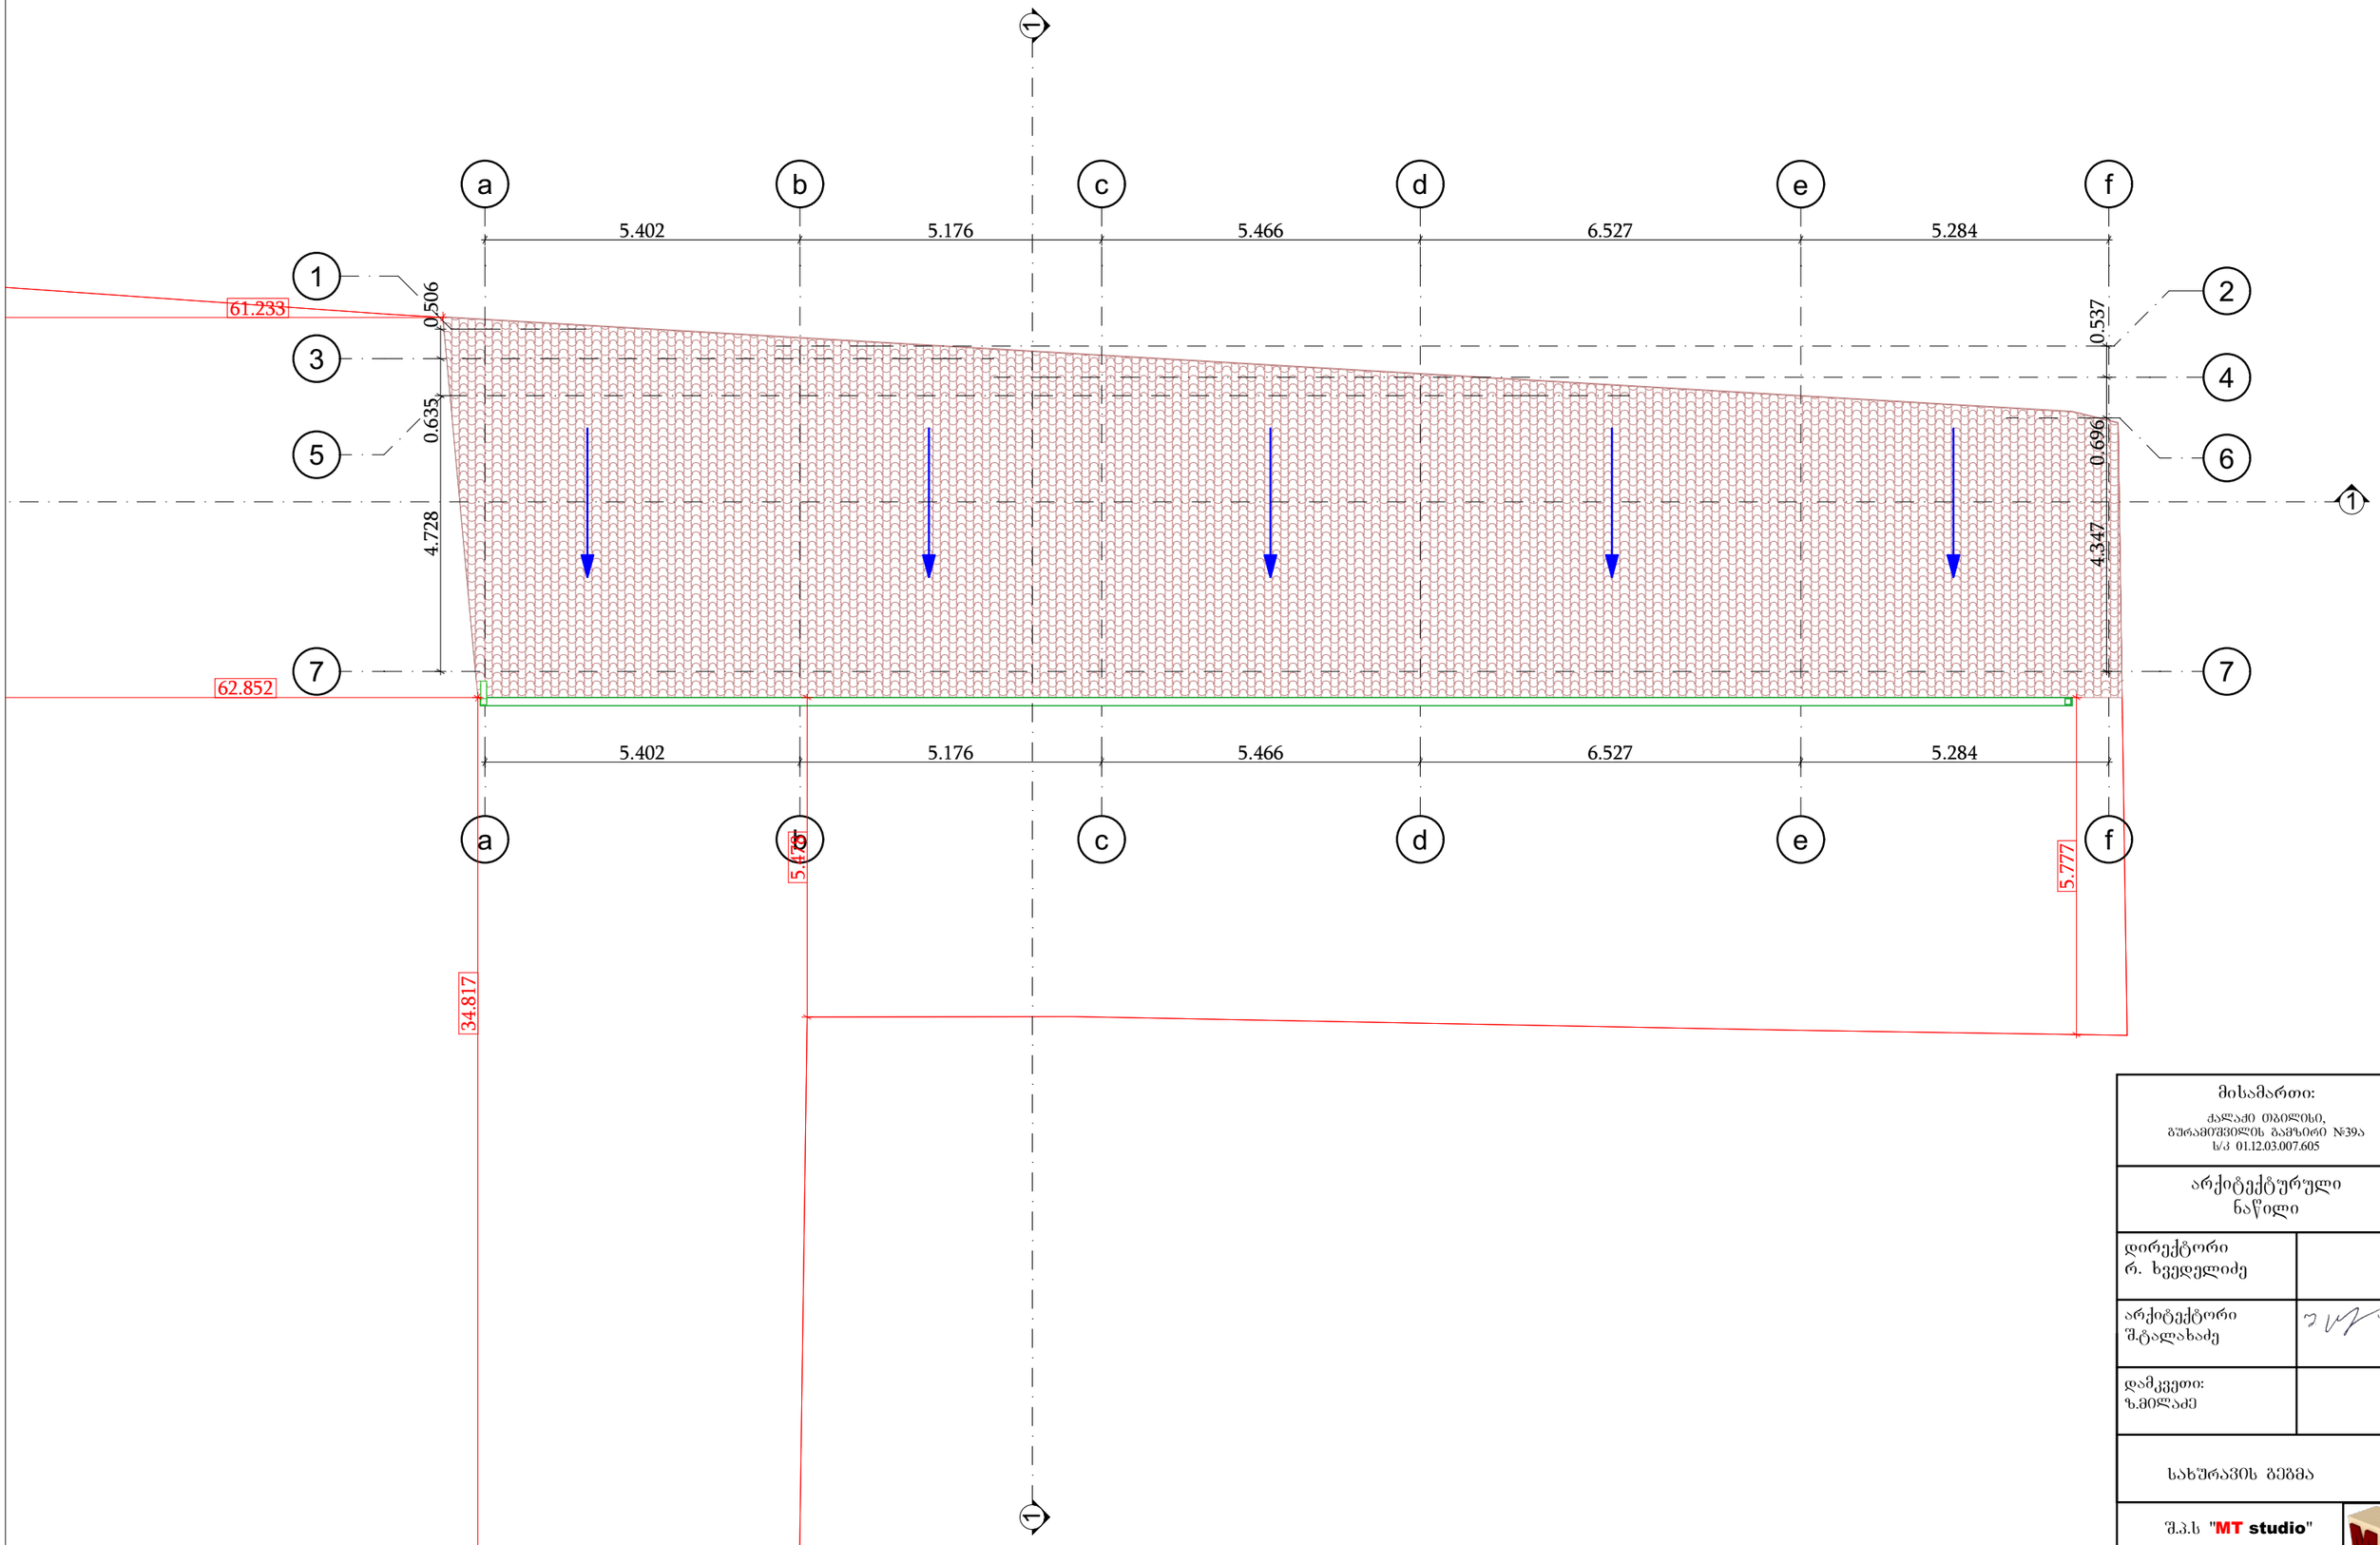

მისამართი: ქალაქი თბილისი, გურამიშვილის გამზირი №39ა ს/კ 01.12.03.007.605	
არქიტექტურული ნაწილი	
დირექტორი რ. ხვედელიძე	
არქიტექტორი შ.ტალახაძე	
დამკვეთი: ზ.მილაძე	
სახურავის გეგმა	
შ.პ.ს "MT studio"	
დაკვეთა №	

სტადია	ფურც.	რაოდ.	მასშტ.
მ.პ.			1:100