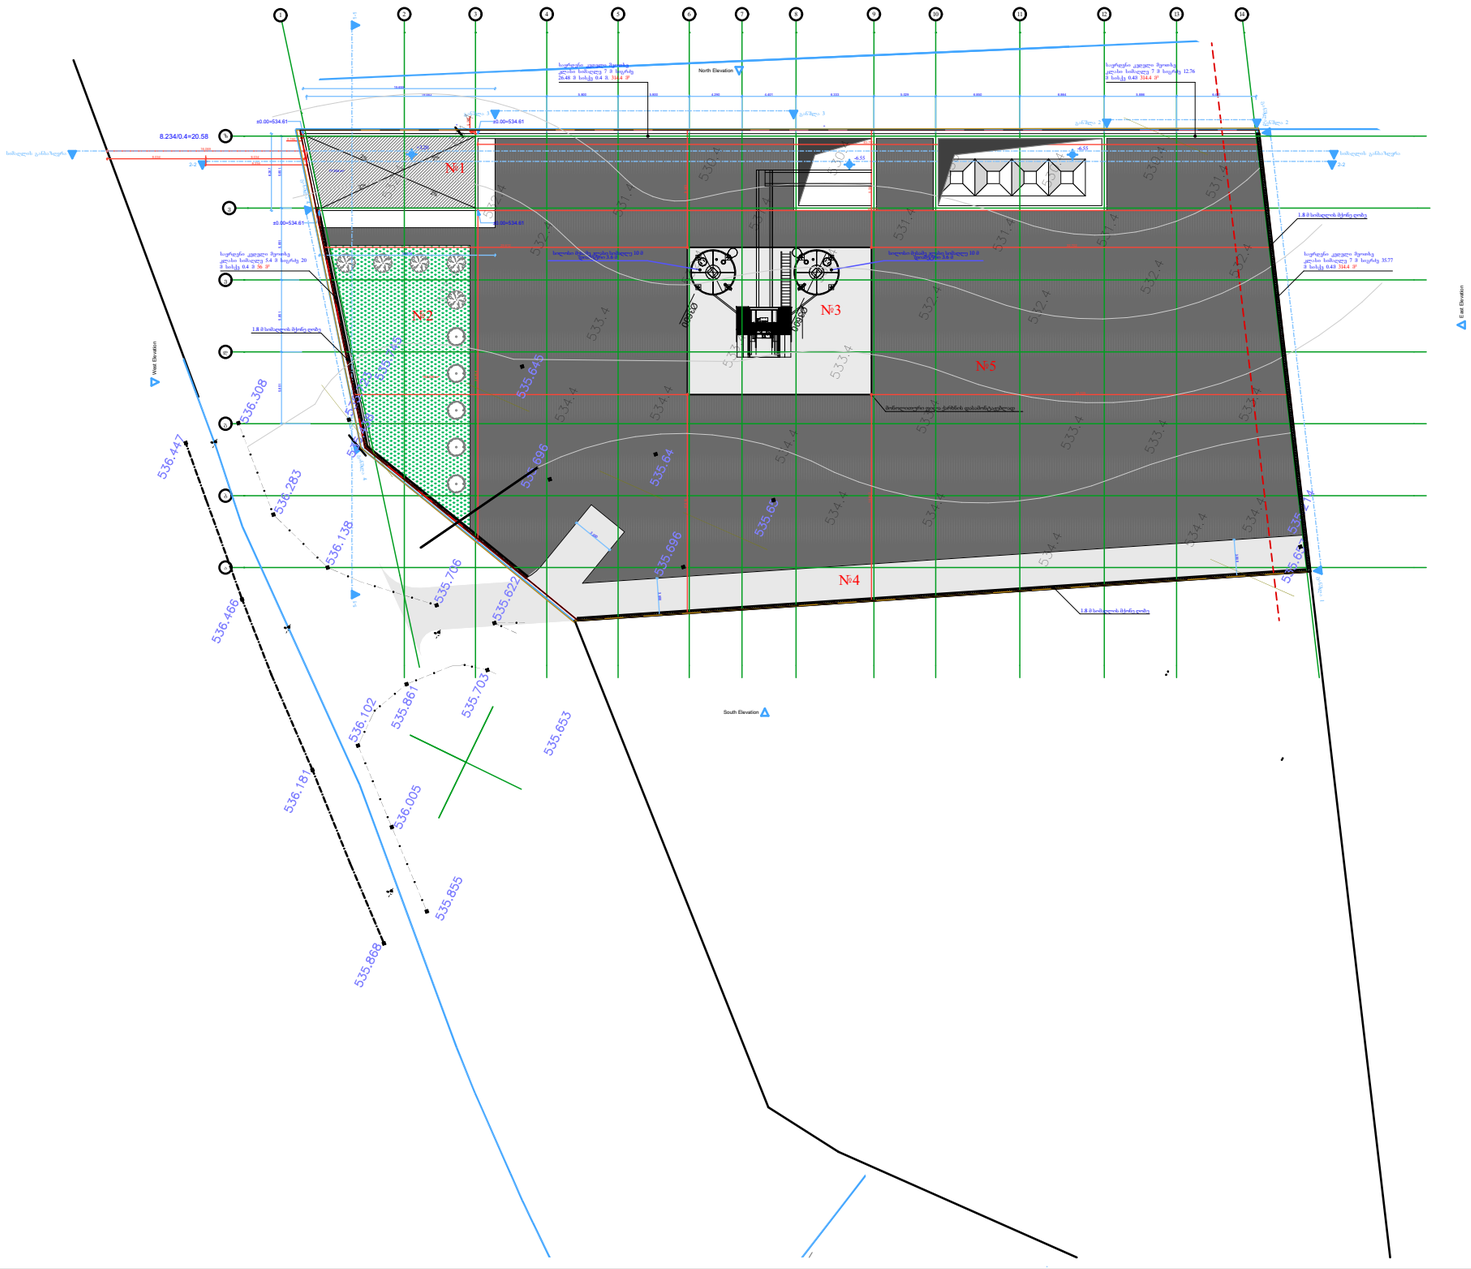

გენგეგმა

მასშტაბი 1:500

№1 საოფისე დამხმარე შენობა

№2 გასამწვანებელი ტერიტორია

№3 მონოლითური ფილა ქარხნის დასამონტაჟებლად

№4 სერვიტუტით დატვირთული გზა

№5 ბეტონის ფილა

შენიშვნა

ნახაზზე ზომები მოცემულია სანტიმეტრებში

ნახაზზე საპროექტო ნული შეესაბამება აბსოლუტური ნიშნულის ---- 534.61

ობიექტის მისამართი:

სკ: 01.72.14.005.456

დირექტორი		ვ.გაი
არქიტექტორი		ბექა ფოლადაშვილი
დამკვეთი	შპს მშენებელი თბილისი 95	

მასშტაბი	ფურცელი	თარიღი
1:100		2023წ

შ.პ.ს ქალაქი

საყრდენი კედელი მეოთხე კლასი
მოცულობის ანგარიში
№1+№2= 56 მ³ + 314.4 მ³ = 370.4 მ³

№1

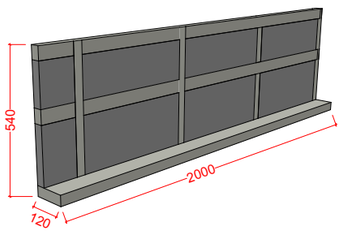

№1 საყრდენი კედლის მოცულობის ანგარიში

სიგრძე 20 მ

სიგანე 0.4 მ

სიმაღლე 7 მ

20X0.4X7=56 მ³

№2

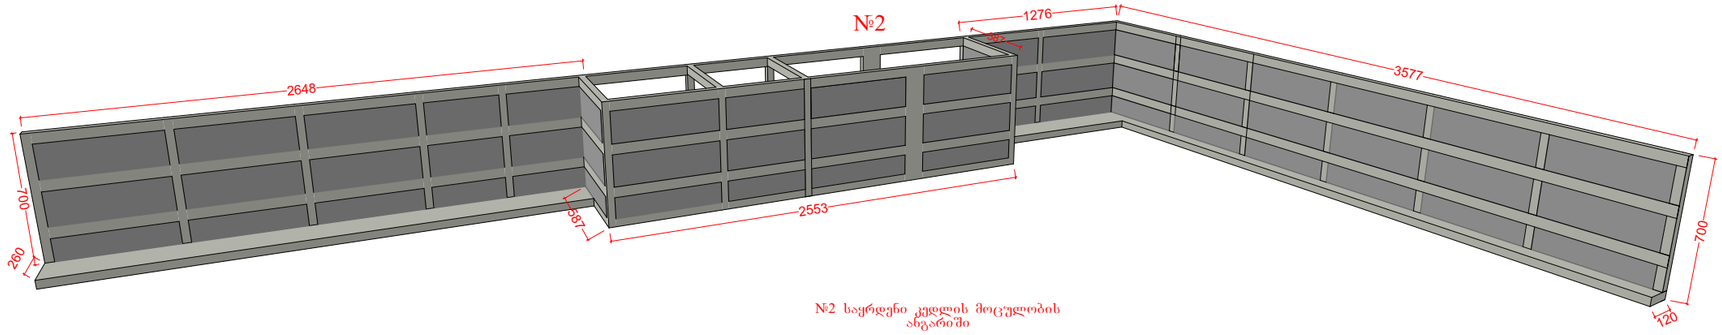

№2 საყრდენი კედლის მოცულობის ანგარიში

სიგრძე 112.28 მ

სიგანე 0.4 მ

სიმაღლე 7 მ

112.28X0.4X7=314.4 მ³

№2

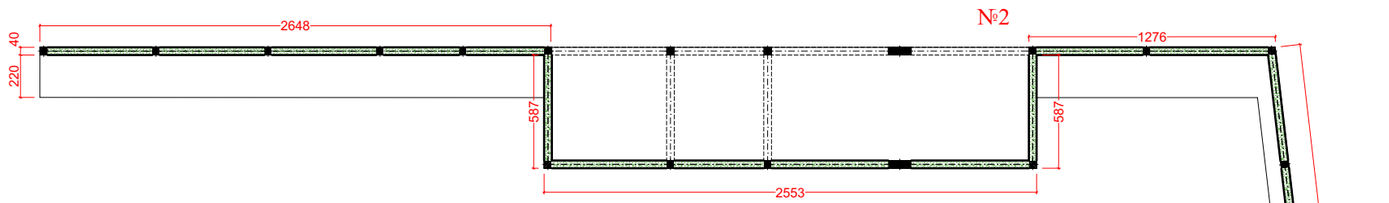

№1

