
ჭრილი 1 - 1

ფ №4/19


არქიტექტურული პროექტი

გეგმარებითი ნაწილი

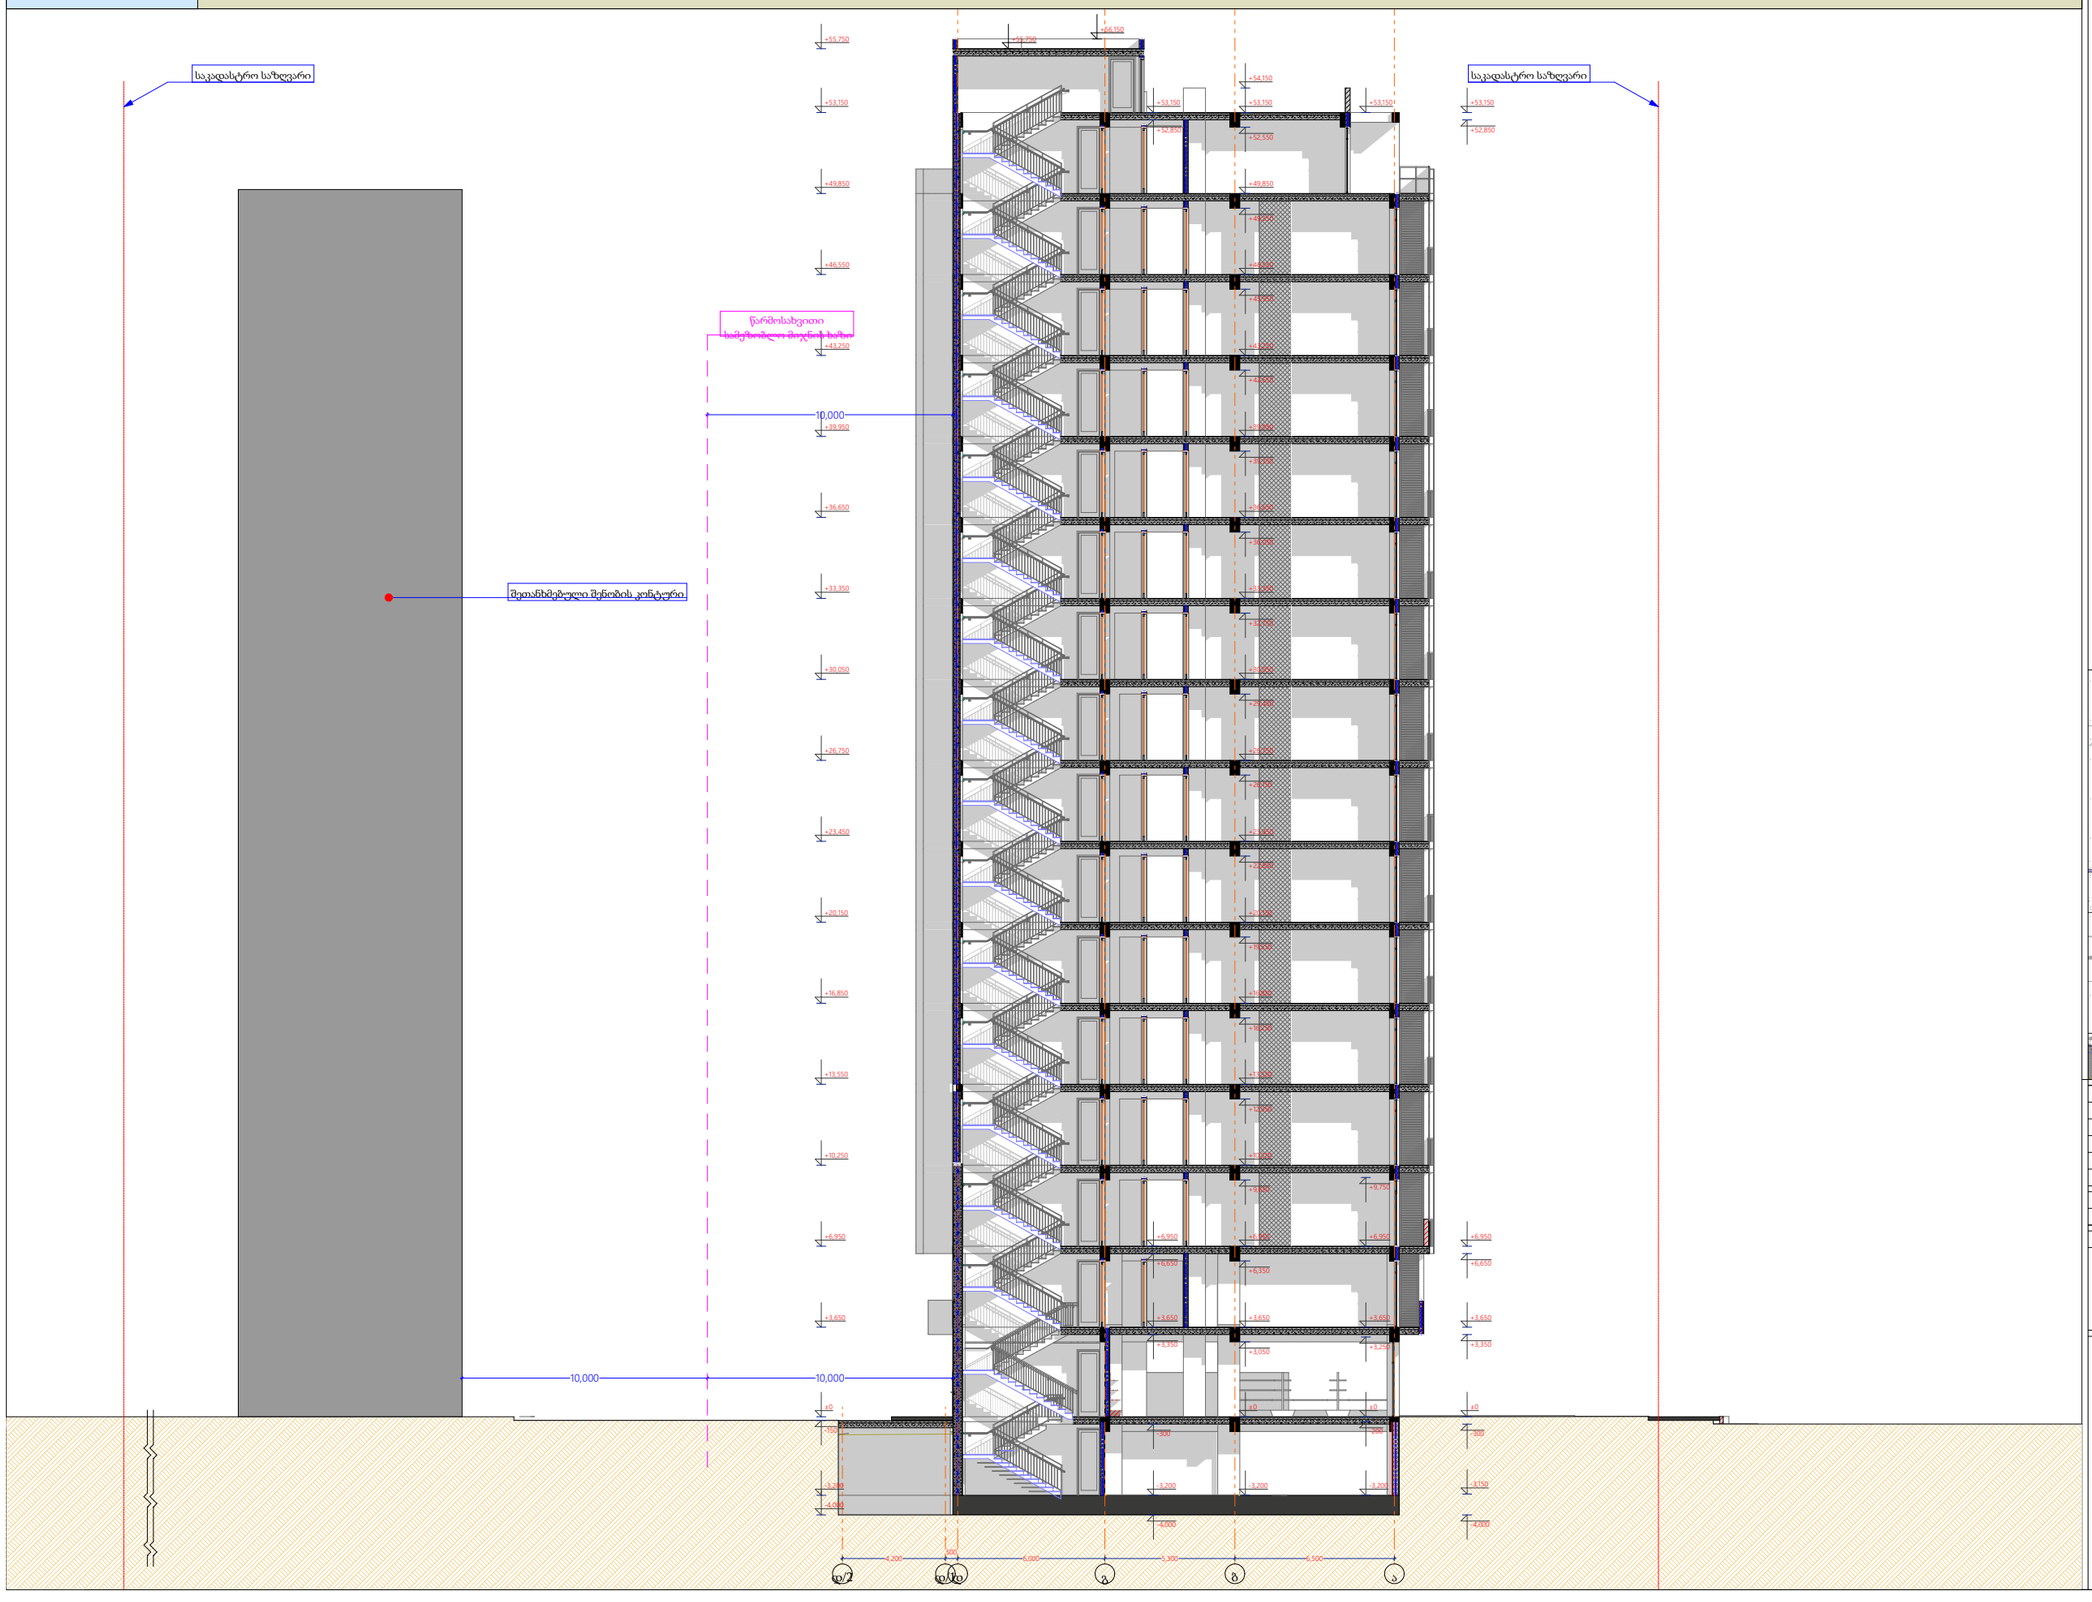

მრავალბინიანი
საცხოვრებელი სახლი

- გაჟღივრებული ბეტონის კედელი
- ბეტონის ბლოკის წყობა (300 მმ.)
- ბეტონის ბლოკის წყობა (200 მმ.)
- ბეტონის ბლოკის წყობა (100 მმ.)
- გაჟღივრებული ბეტონის კოლონა
- ±0 (464.65) ნიშნული აბსოლიტური ნიშნული
- ა/დ ღერძის ხაზი

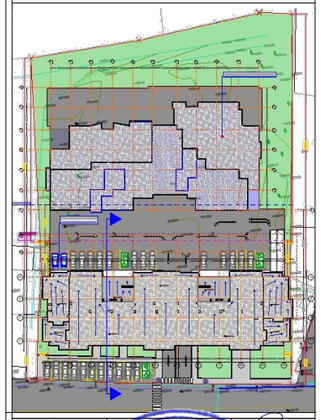

დირექტორი	ა. ჯაფარიძე			
არ. ავტორი	ნ. ჯაფარიძე			
შემსრულ.				
ფურც.	ფურც.	ფორმატი	მასშტაბი	თარიღი
		A 3		27.05.18

სტადია

პროექტის შეთანხმება
მშენებლობის ნებართვა

შპს არქიბრამ

GEORGIAN ARCHITECTS ASSOCIATION
ARCHIGRAM
404398320

ჭრილი 2 - 2

ფ №4/20

არქიტექტურული პროექტი

გეგმარებითი ნაწილი

საკადასტრო საზღვარი


საკადასტრო საზღვარი

4,305

1 2 3 4 5 6 7 8 9 10 11 12

მრავალბინიანი საცხოვრებელი სახლი

- გაჯლიერებული ბეტონის კედელი
- ბეტონის ბლოკის ჭიჭყა (300 მმ.)
- ბეტონის ბლოკის ჭიჭყა (200 მმ.)
- ბეტონის ბლოკის ჭიჭყა (100 მმ.)
- გაჯლიერებული ბეტონის კოლონა
- ±0 ნიშნული
- (464.65) აბსოლიტური ნიშნული
- ა/დ ღერძის ხაზი

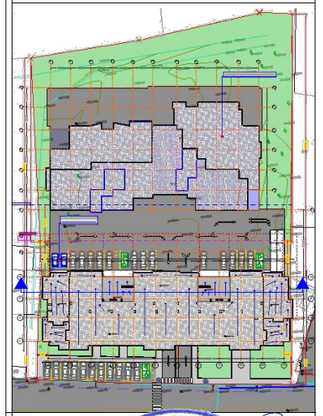

დირექტორი	ლ. ნოზაძე	
პრ. ავტორი	ნ. ბერიშვილი	
შემსრულ.		
ფურც.	ფურც.	ფორმატი: A3
		მასშტაბი
		თარიღი 27.06.18

პროექტის შეთანხმება მშენებლობის ზედამხედველობა

შპს არქიბრამ

ARCHIGRAM