1. არსებული სიტუაციის ფოტო

1.



2.. ფოტომონტაჟი

2.



3. არსებული სიტუაციის ნახაზი

3.

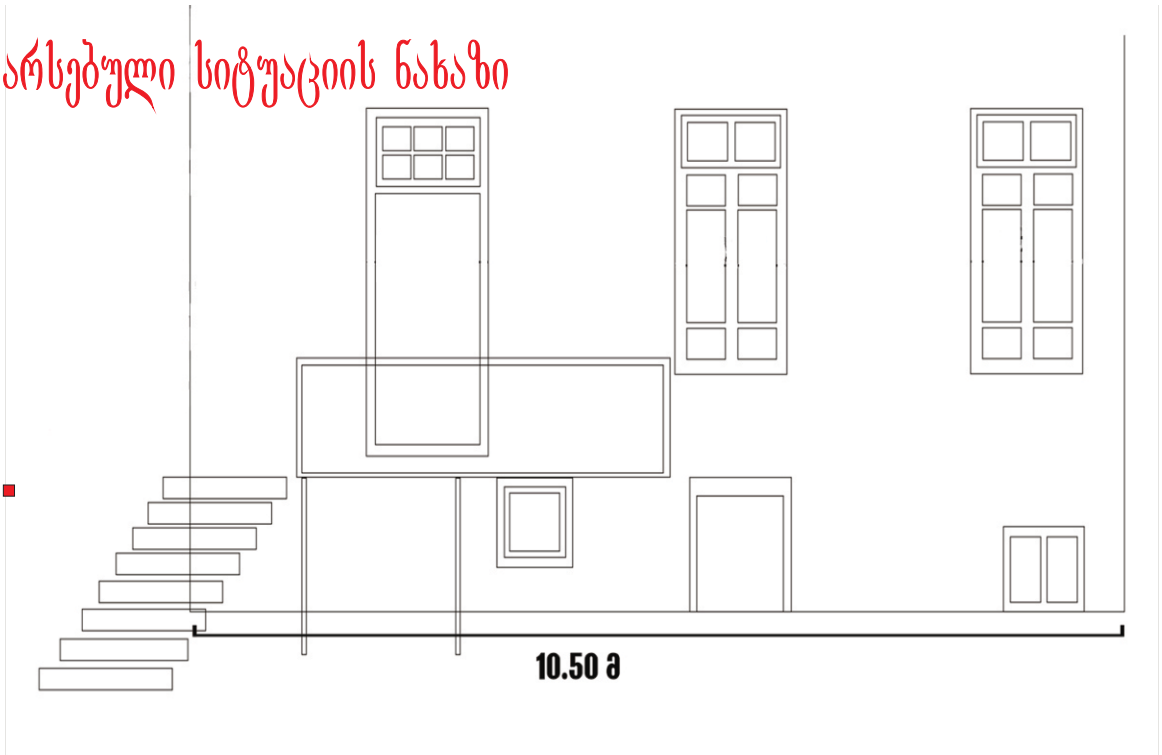

4. არქიტექტურული ნახაზი



5. საპროექტო ნახაზი

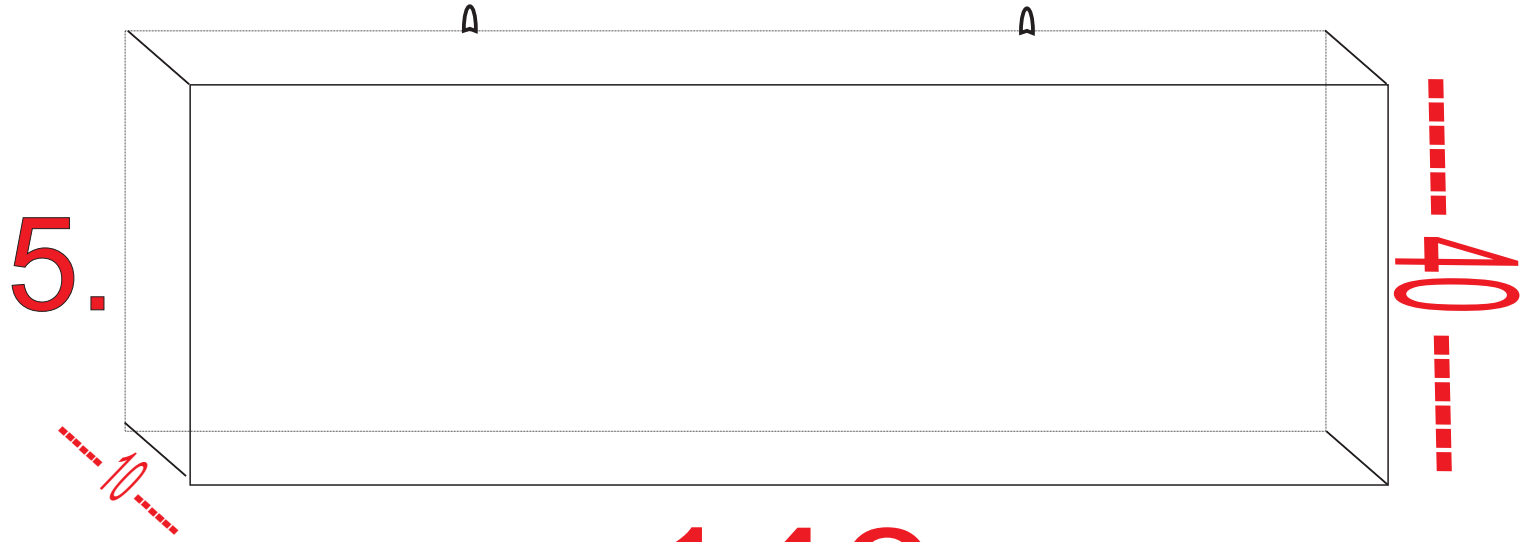

ღამით განათების აბრის ზომები: სიგანე 140 სმ.; სიმაღლე - 40 სმ.; კედლიდან დაშორება - 10 სმ.
ჩარჩო - ალუმინი, უკანა პანელი - უჟანგავი, შიდა განათება - ღამის ნათების ლამპიონი, თეთრი ნათება, წინა მხარის პანელი - ორგმინა გამჭირვალე პლასტიკა გადაკრული სტიკერით ფოტოდიზაინით ლურჯ ფერში. სამაგრები - 2 ცალი კედელზე დასამაგრებელი 9 სმ. ელექტროკაბელი უერთდება რესტორნის შიდა საერთო ქსელზე.