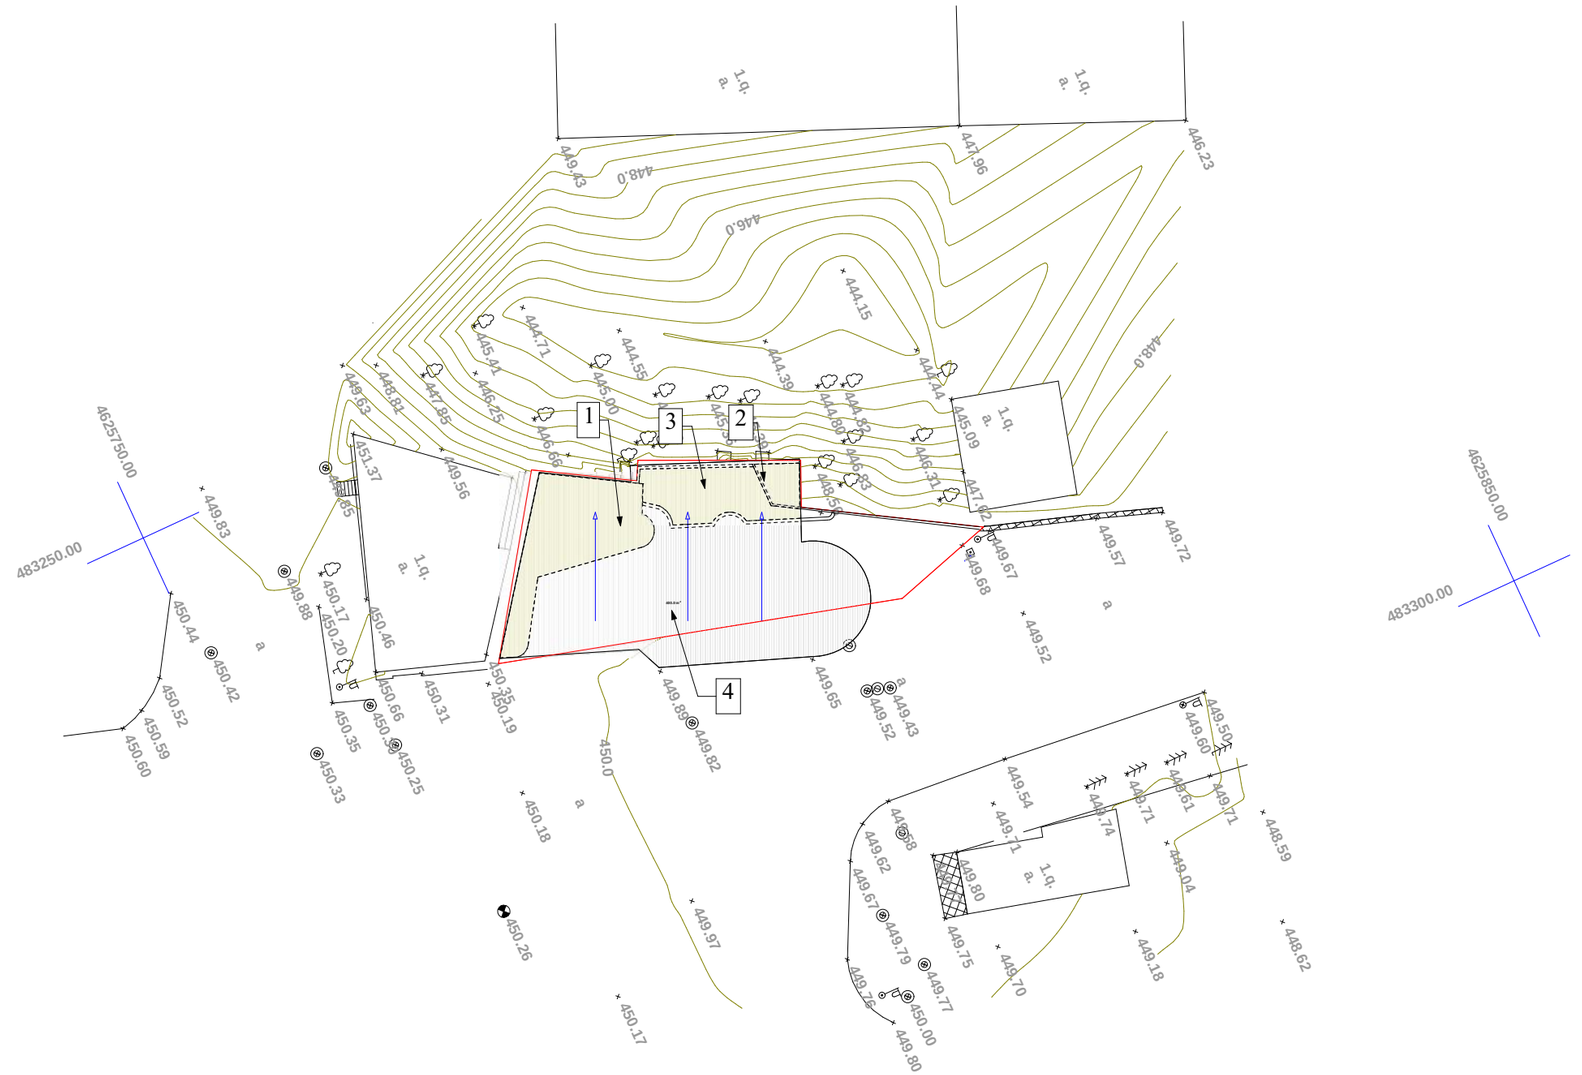

ექსპლიკაცია:
1. საოპერატორო - 63.6 კვ.მ
2. დამხმარე სათავსო - 8.9 კვ.მ
3. ბენზინის მიწისქვეშა რეზერვუარები
4. ფარდული - 400.0 კვ.მ

დირექტორი	რ. ებრალიძე		ქ. თბილისი, მეტრო "სარაჯიშვილი"-ს მოპირდაპირედ (ს/კ:01.11.04.026.018) მდებარე ავტომასამართი სადგურის რეკონსტრუქციის პროექტი	შ.პ.ს "ზიჯი ჯგუფი" 2013 წ	
მთ.არქიტექტორი	ა. ლომსაძე			ფურცელი	ფურც-ბი
ავტორი	ა. ლომსაძე		*აზომვითი ნახაზი*	1	25
დაამუშავა	რ. ებრალიძე		ბენზებეზა მ 1:500		
შეამოწმა	ბ. ახუაშვილი				

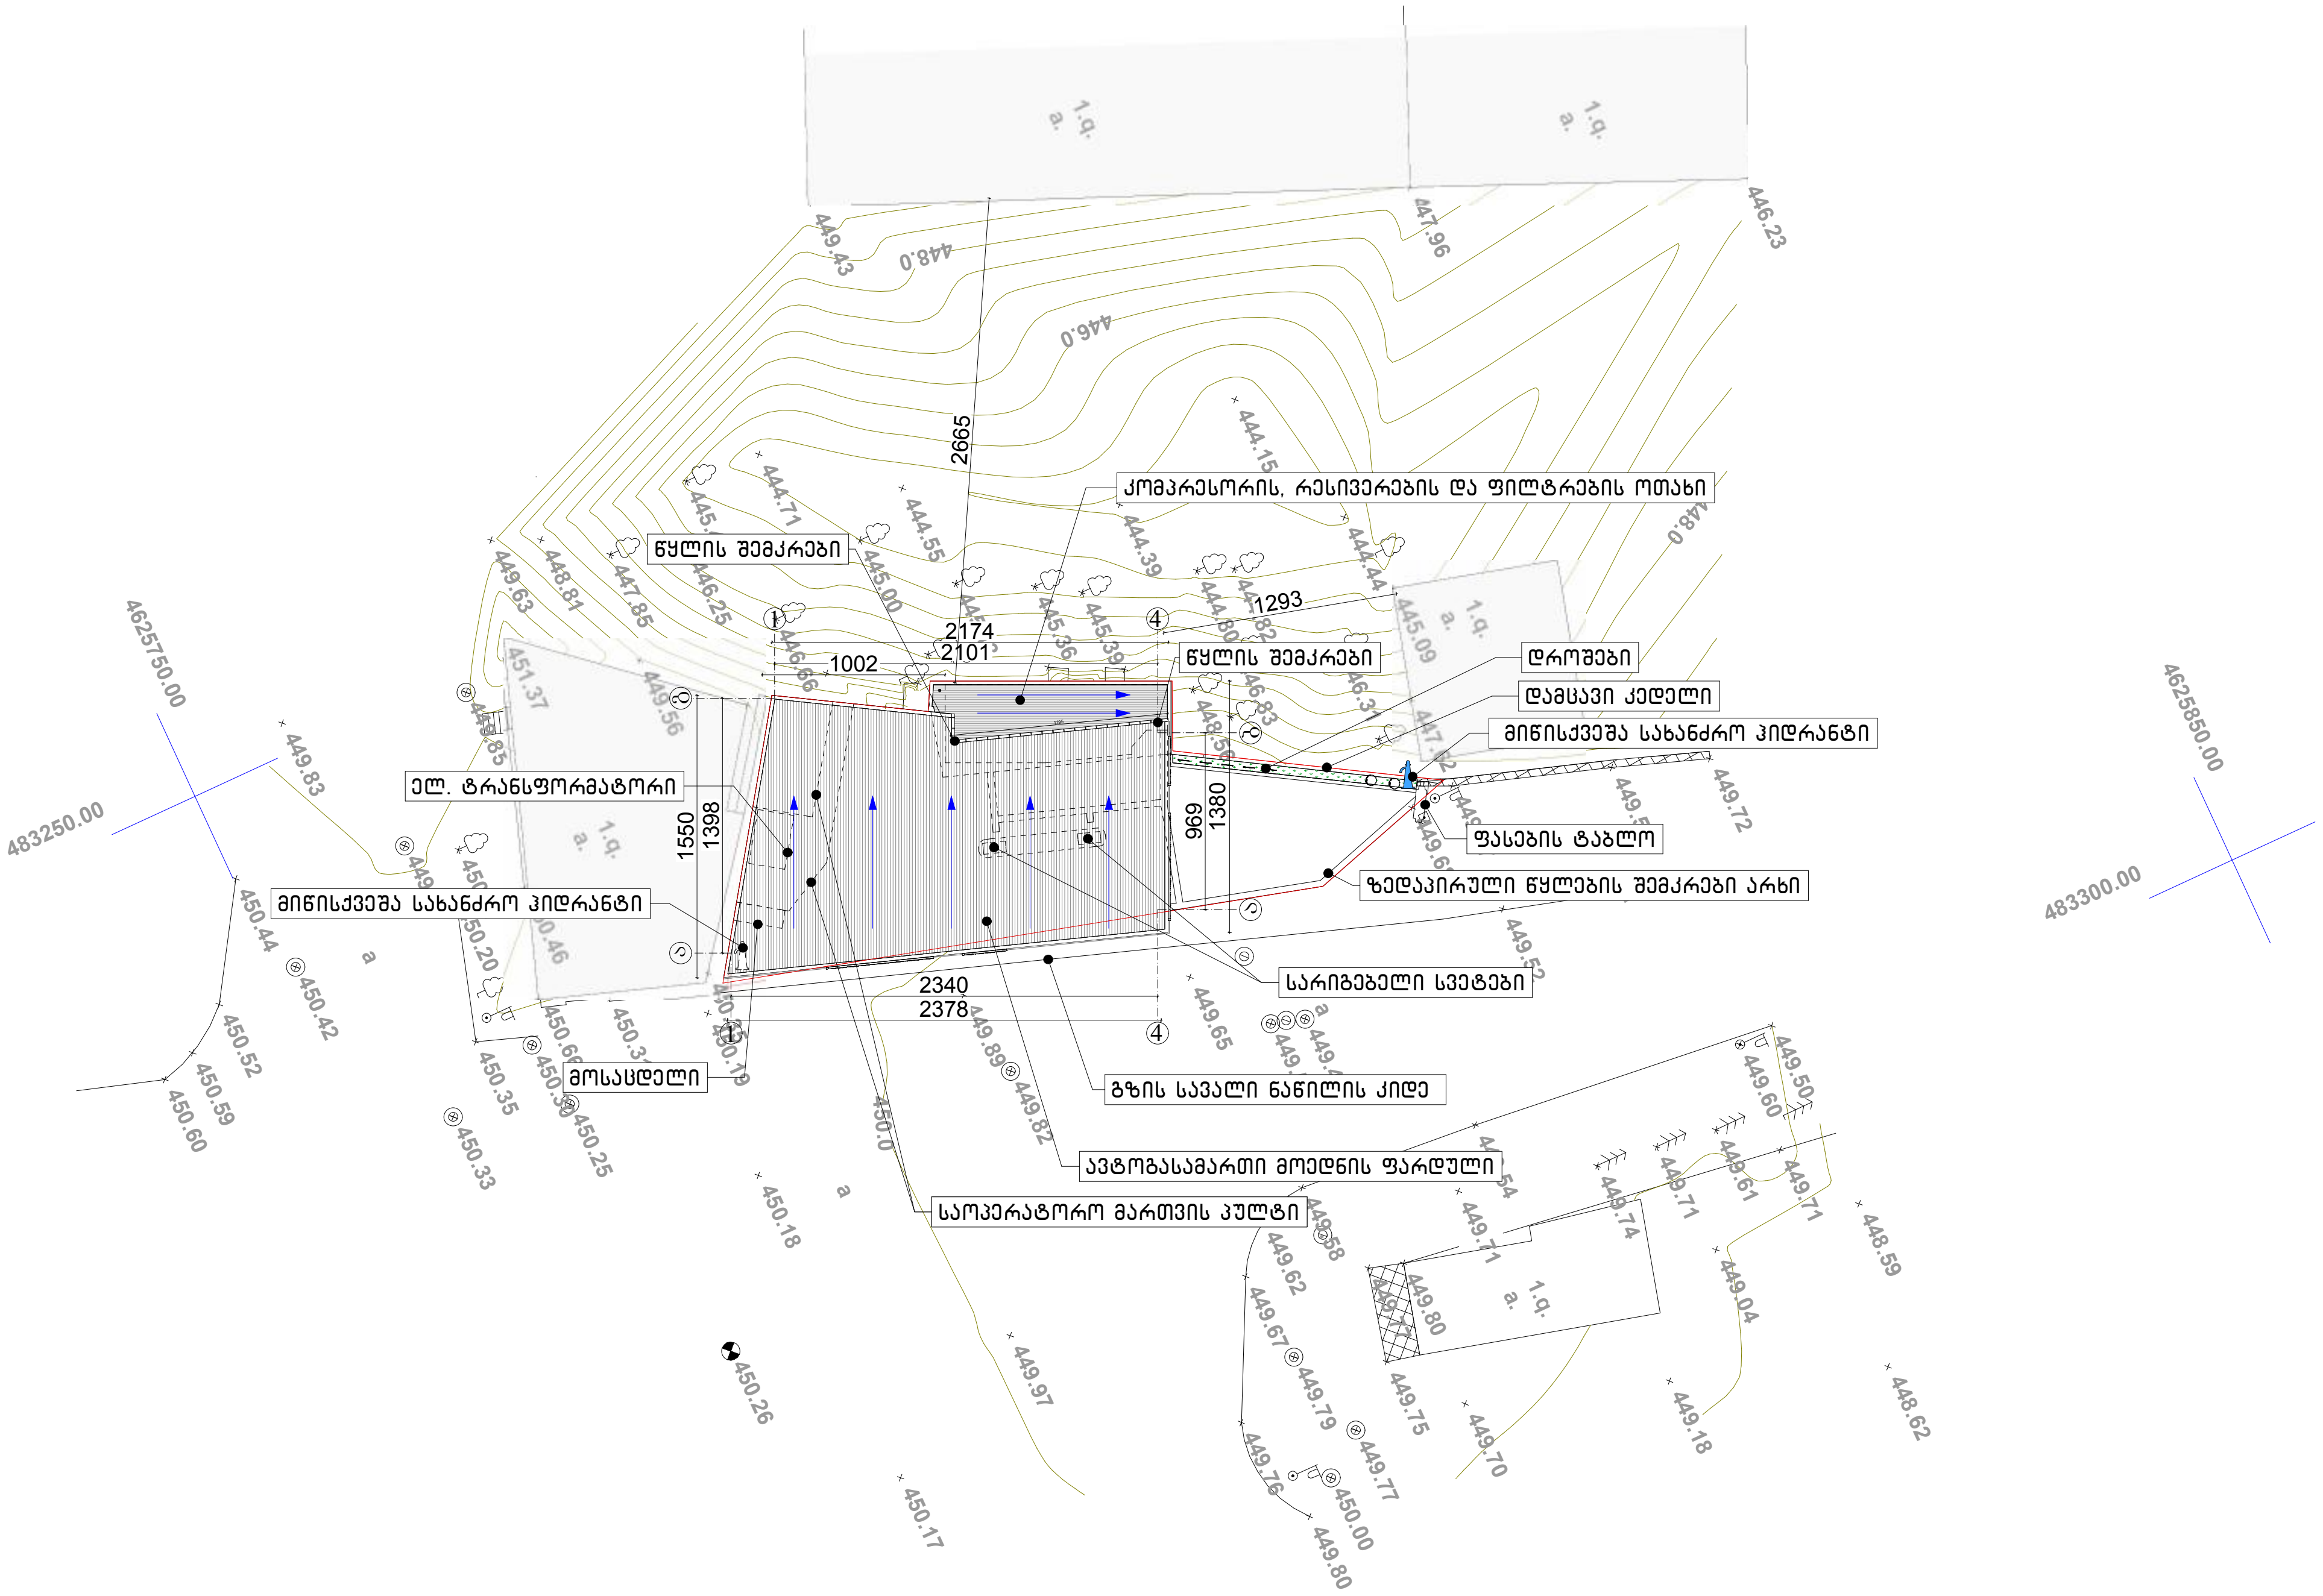

დირექტორი	რ. ებრალიძე		ქ. თბილისი, მეტრო "სარაჯიშვილი"-ს მოპირდაპირედ (სკ:01.11.04.026.018) მდებარე ავტოგასამართი სადგურის რეკონსტრუქციის პროექტი	შ.პ.ს "ბიჯი ჯგუფი"	2013 წ
მთ.არქიტექტორი	ა. ლომსაძე			ფურცელი	ფურც-ბი
ავტორი	ა. ლომსაძე		არქიტექტურული ნაწილი	2	25
დაამუშავა	რ. ებრალიძე		გენგეგმა მ 1:500		
შეამოწმა	გ. ახუაშვილი				

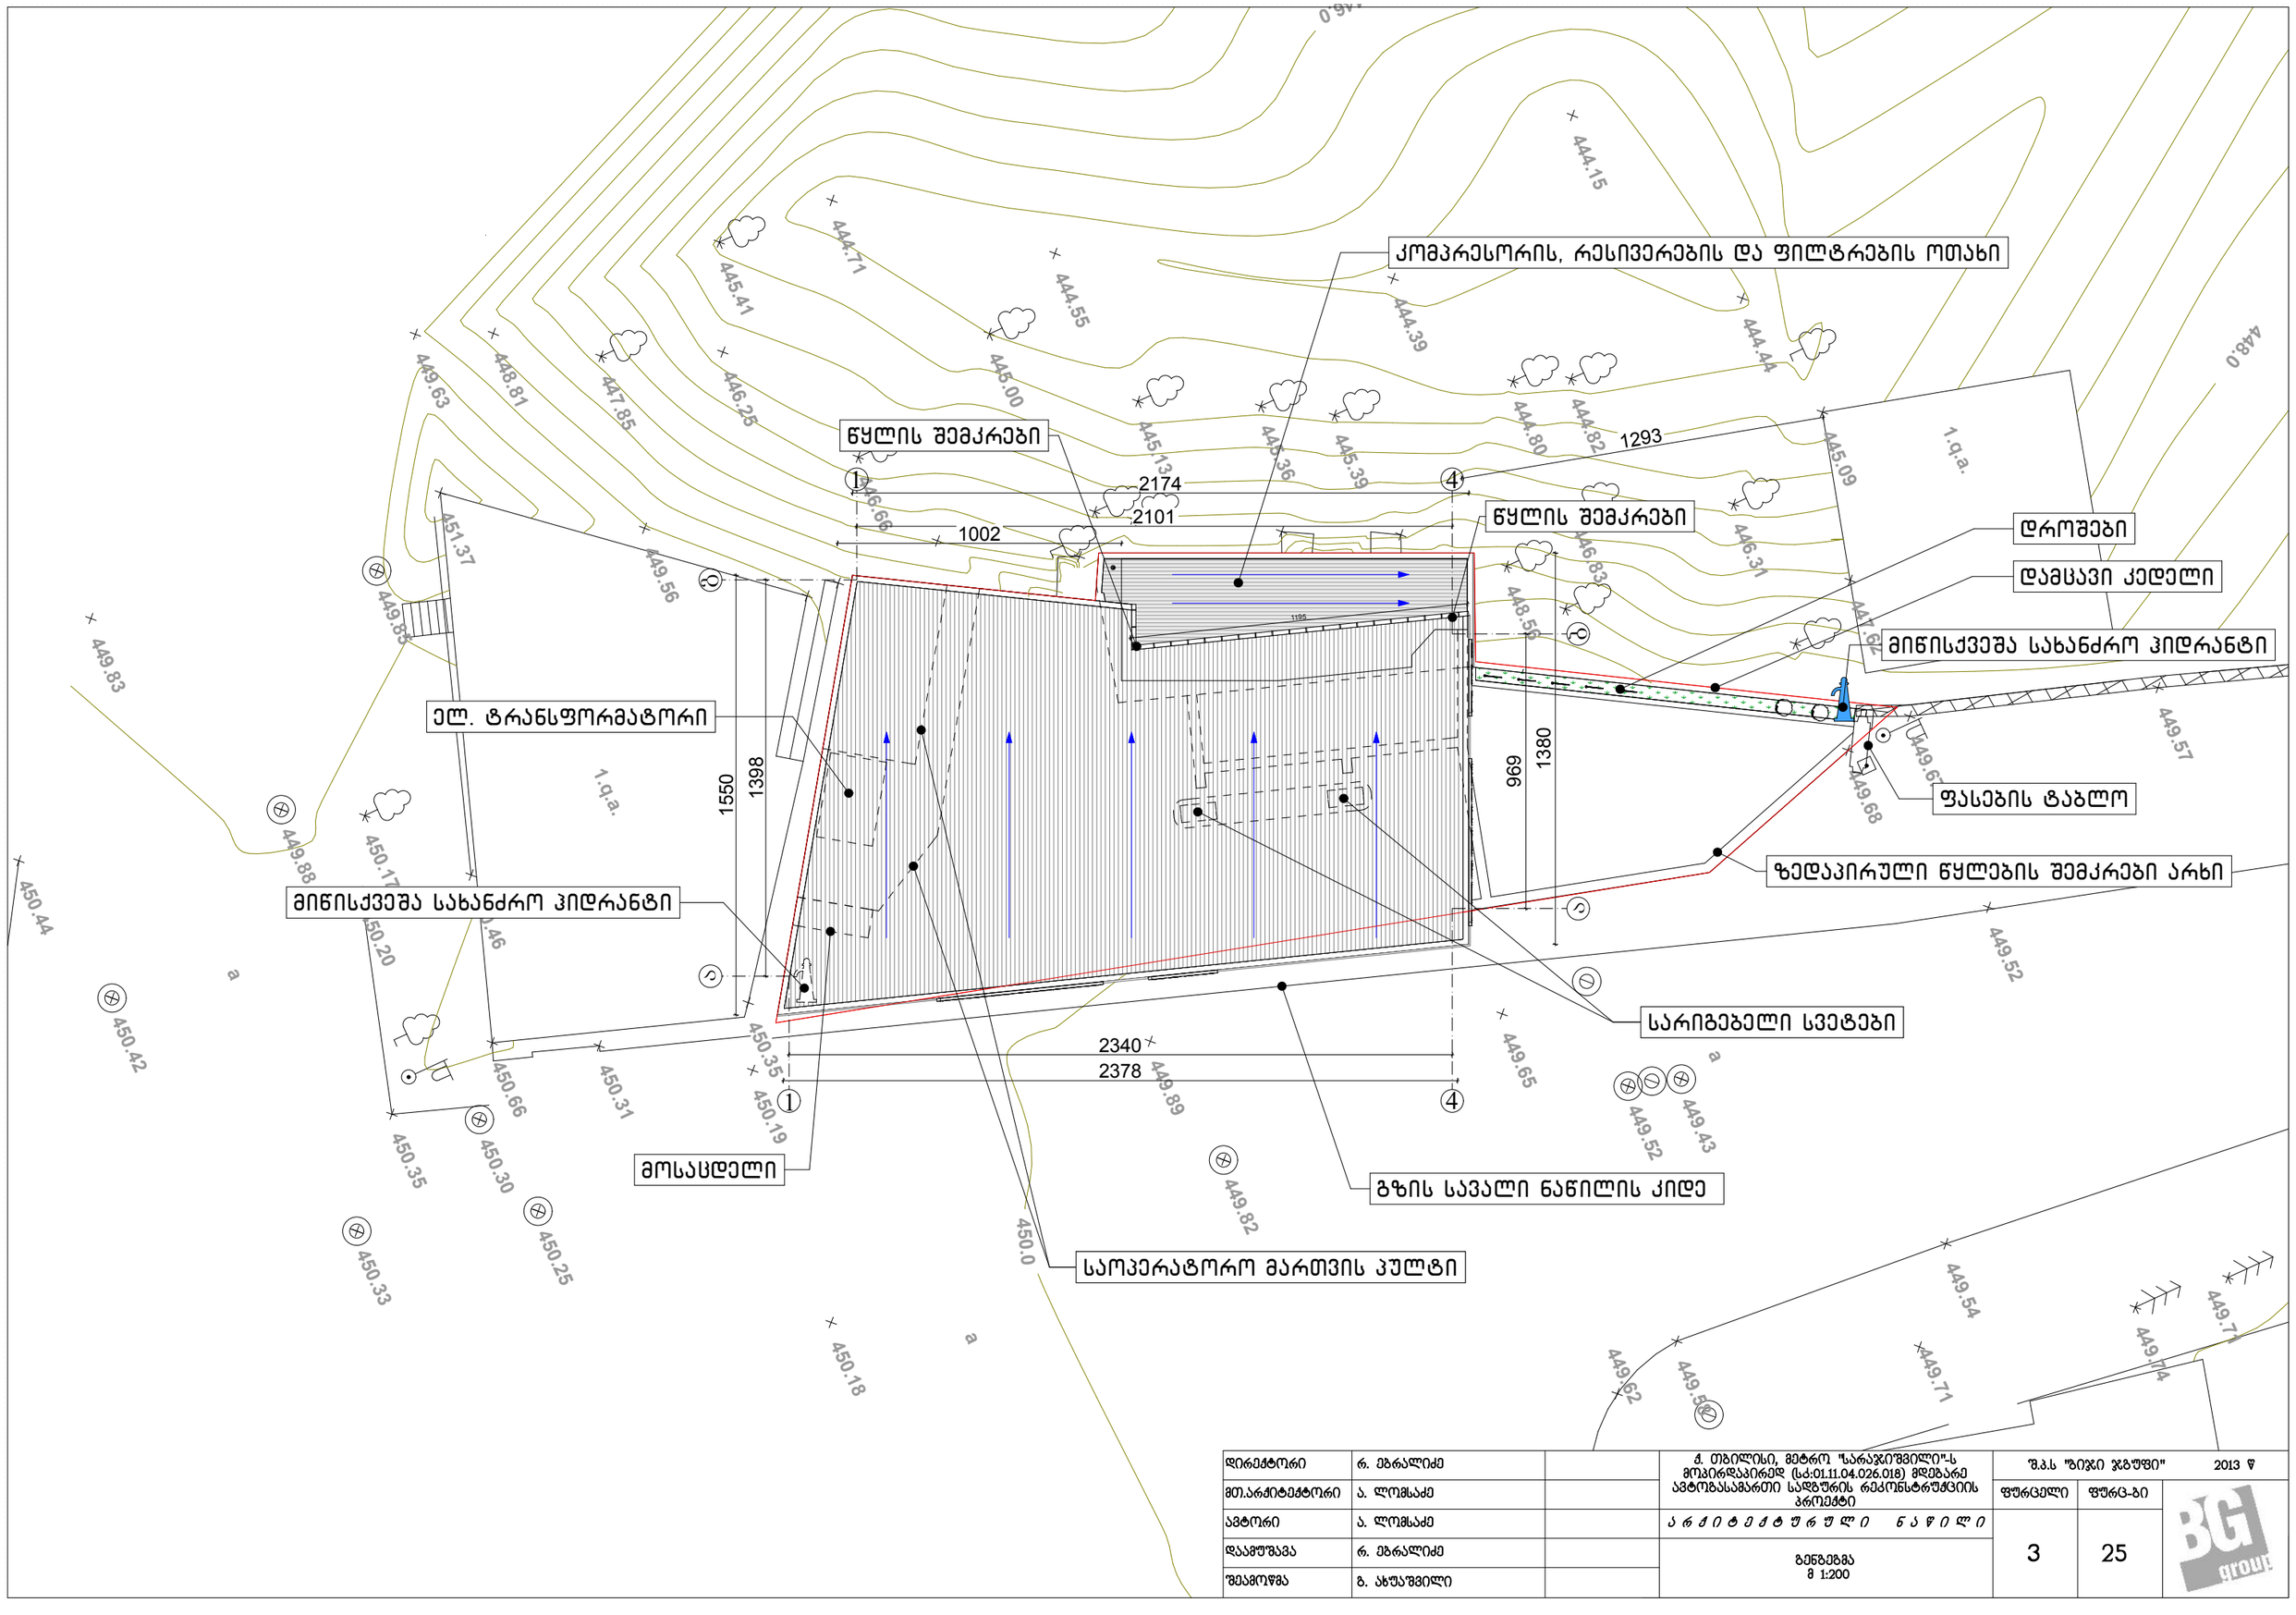

დირექტორი	რ. ებრალიძე		ქ. თბილისი, მეტრო "სარაჯი'შვილი"-ს მოედნდასაირედ (ს.კ:01.11.04.026.018) მდებარე ავტობასსამართი სადგურის რეკონსტრუქციის პროექტი	შ.პ.ს "ზიჯი ჯგუფი"	2013 წ
მთ.არქიტექტორი	ა. ლომსაძე			ფურცელი	ფურც-ბი
ავტორი	ა. ლომსაძე		არქიტექტურული ნაწილი	3	25
დაამუშავა	რ. ებრალიძე				
შეამოწმა	გ. ახუაშვილი		გენგეგმა მ 1:200		