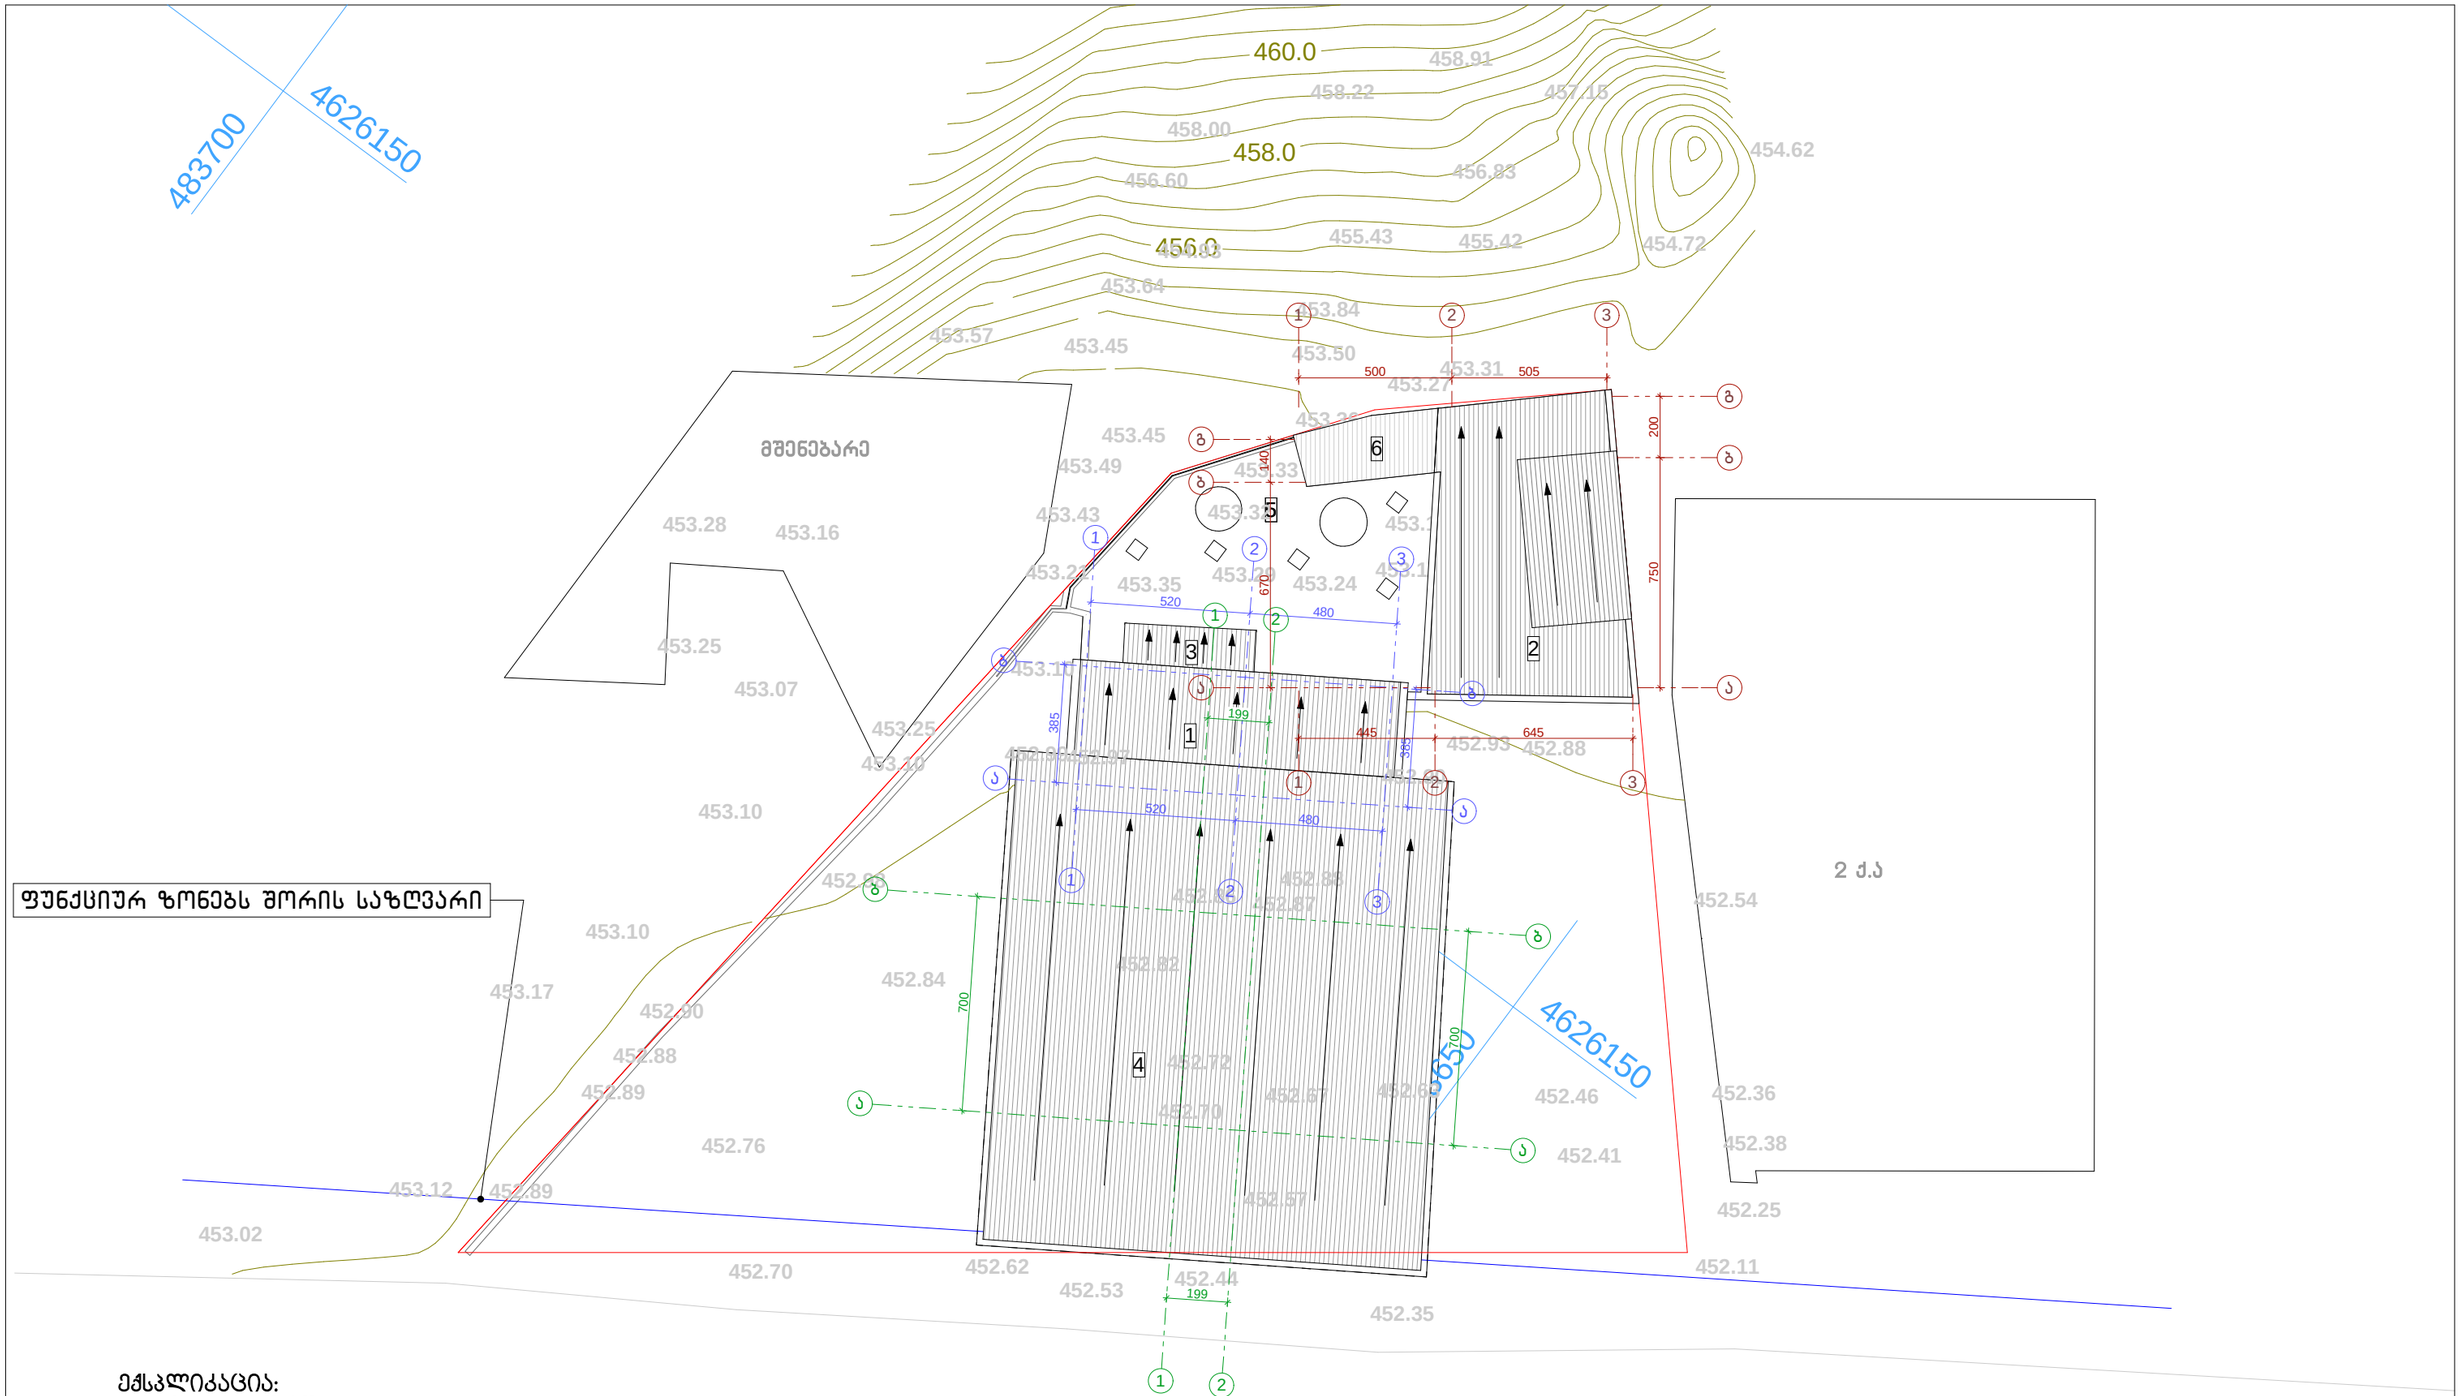

ექსპლიკაცია:

1. ~~სარეკრეაციო~~
2. ავტოსახელოსნო
3. დამხმარე სათავსო
4. ფარდული
5. მიწისქვეშა რეზერვუარები
6. უფლების დამადასტურებელი დოკუმენტის გარეშე

დირექტორი	რ. ებრალიძე		ქ. თბილისი, ზეზვილიძის ქ. №17-ში (ს/კ:01.11.17.001.013) მდებარე ავტოგასამართი სადგურის რეკონსტრუქციის პროექტი	შ.პ.ს "ზიჯი ჯგუფი"	2013 წ
მთ.არქიტექტორი	ა. ლომსაძე			ფურცელი	ფურც-ბი
ავტორი	ა. ლომსაძე		არქიტექტურული ნაწილი		
დაამუშავა	რ. ებრალიძე		არსებული გენგეგმა მ 1:200		
შეამოწმა					

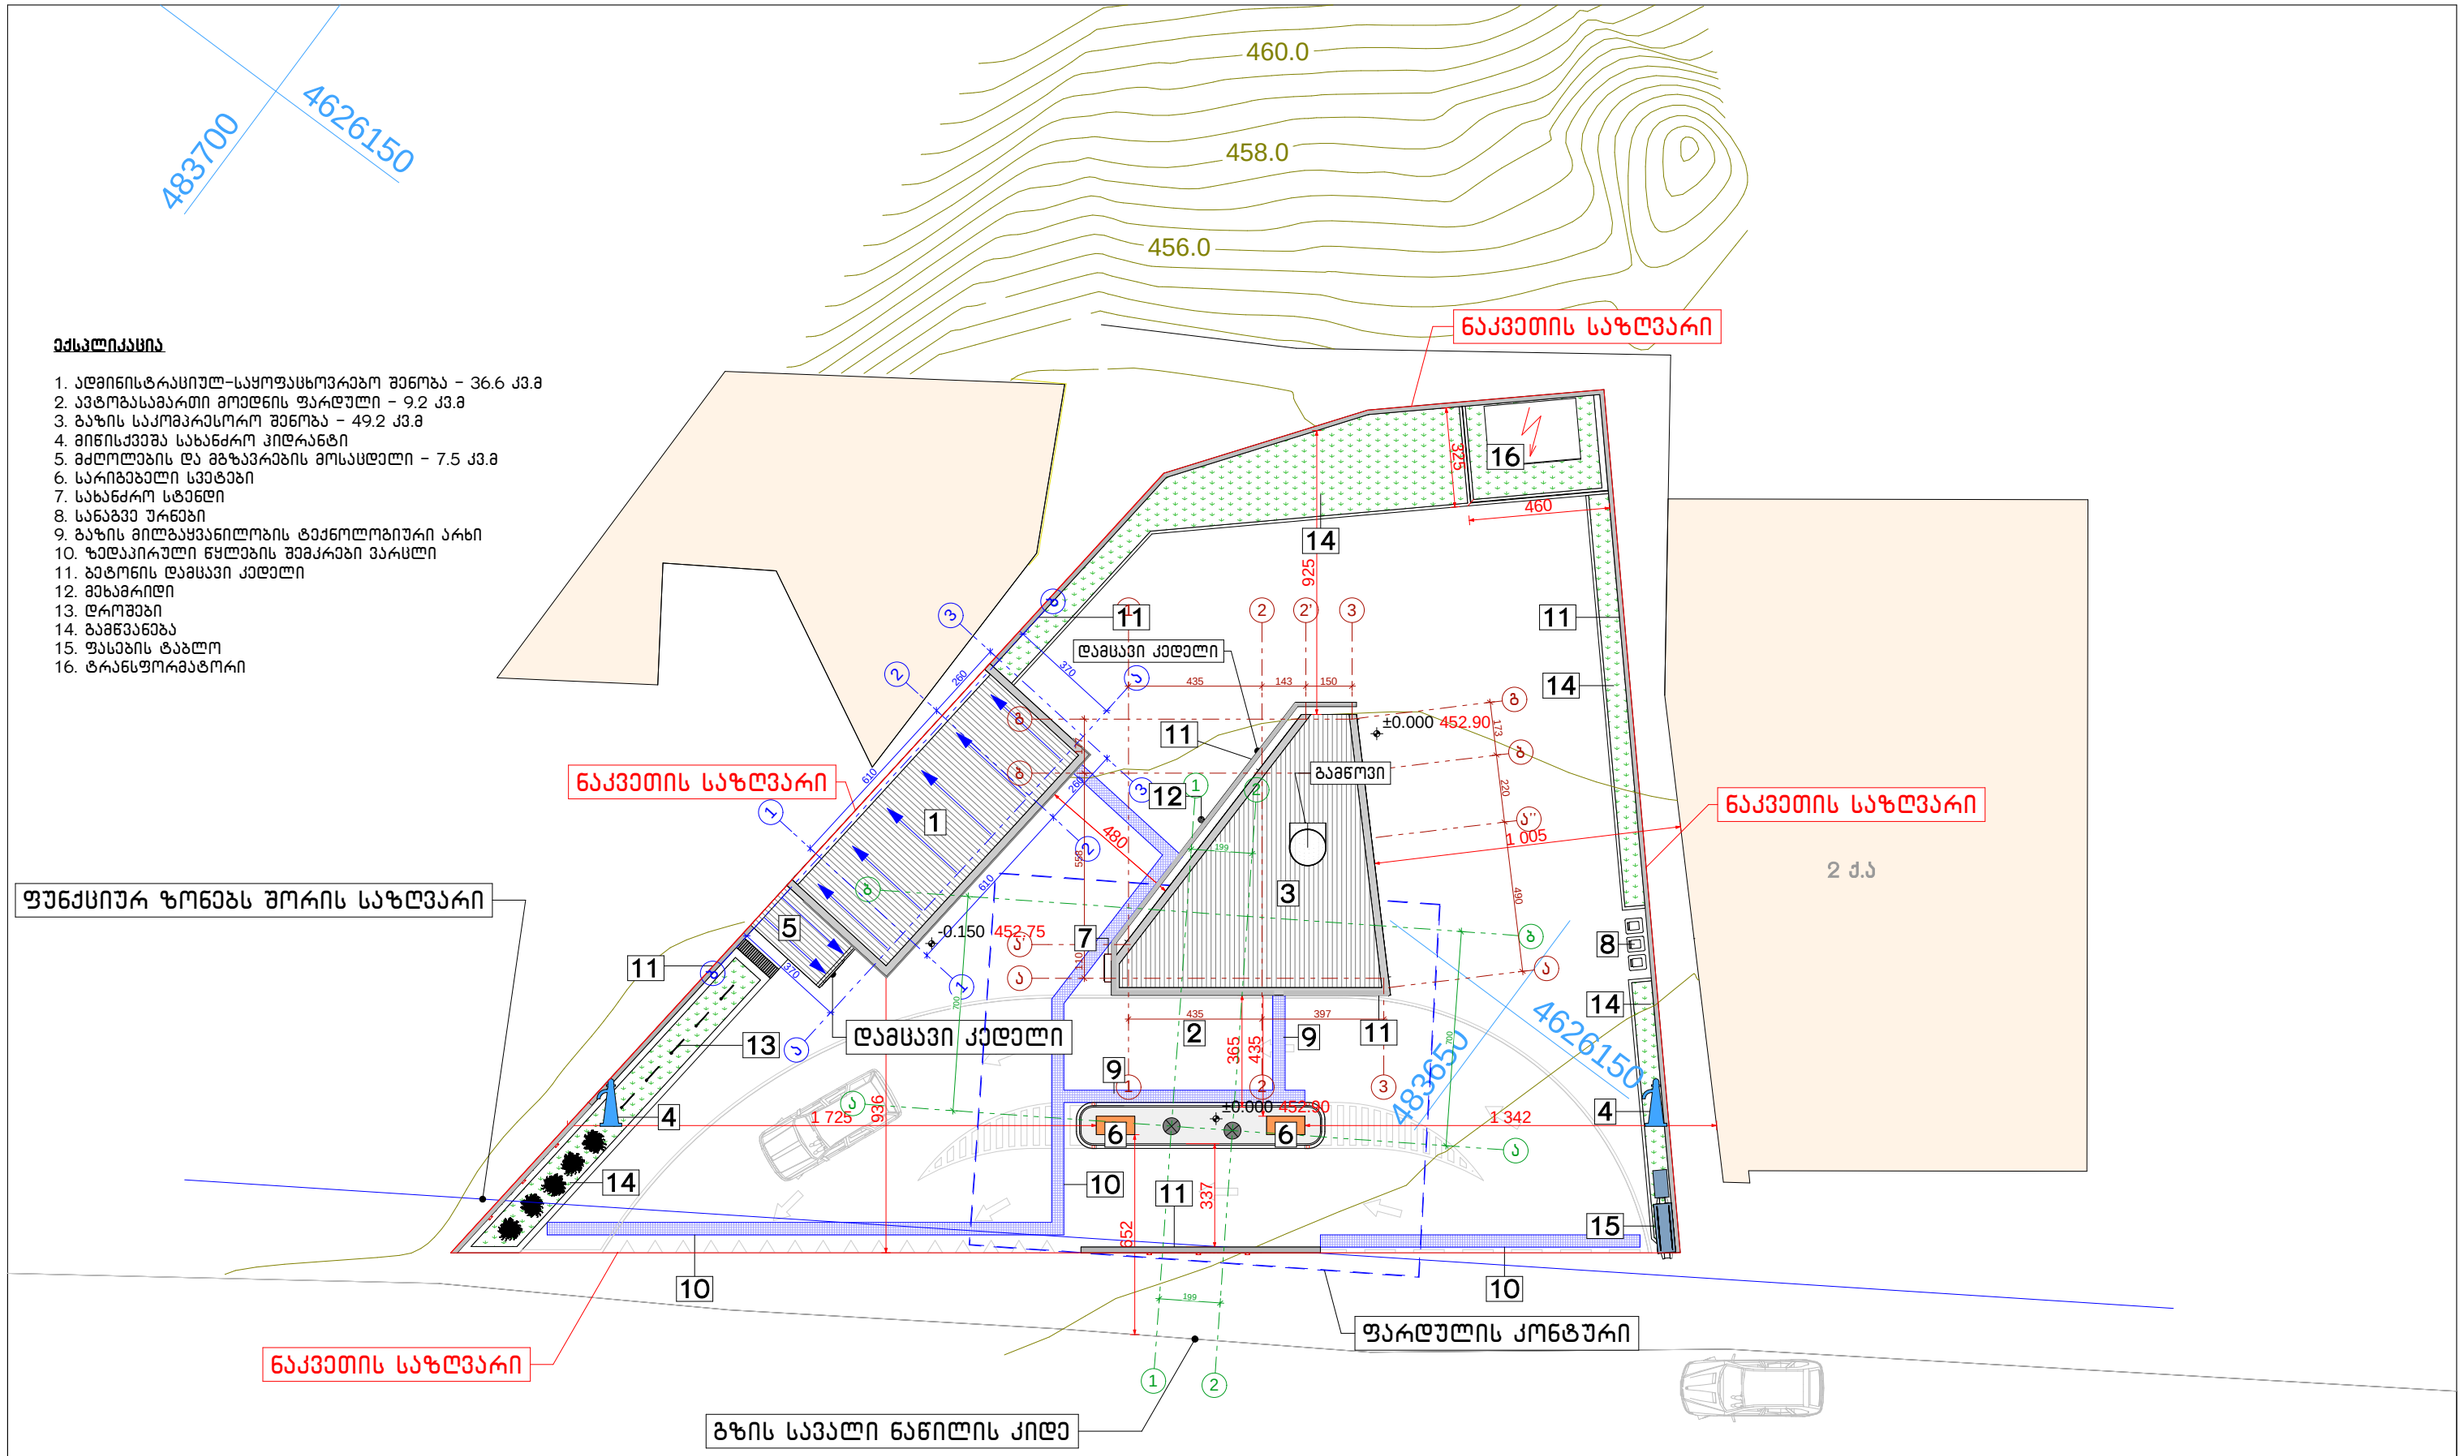

დირექტორი	რ. ეგრალიძე		ქ. თბილისი, ზედაზენის ქ. №17-ში (ს/კ:01.11.17.001.013) მდებარე ავტოგასამართი სადგურის რეკონსტრუქციის პროექტი	შ.პ.ს "ბიჯი ჯგუფი"	2013 წ
მთ.არქიტექტორი	ა. ლომსაძე				
ავტორი	ა. ლომსაძე		არქიტექტურული ნაწილი	ფურცელი	ფურც-ბი
დაამუშავა	რ. ეგრალიძე		საპროექტო გეგმებზე მ 1:200		
შეამოწმა					