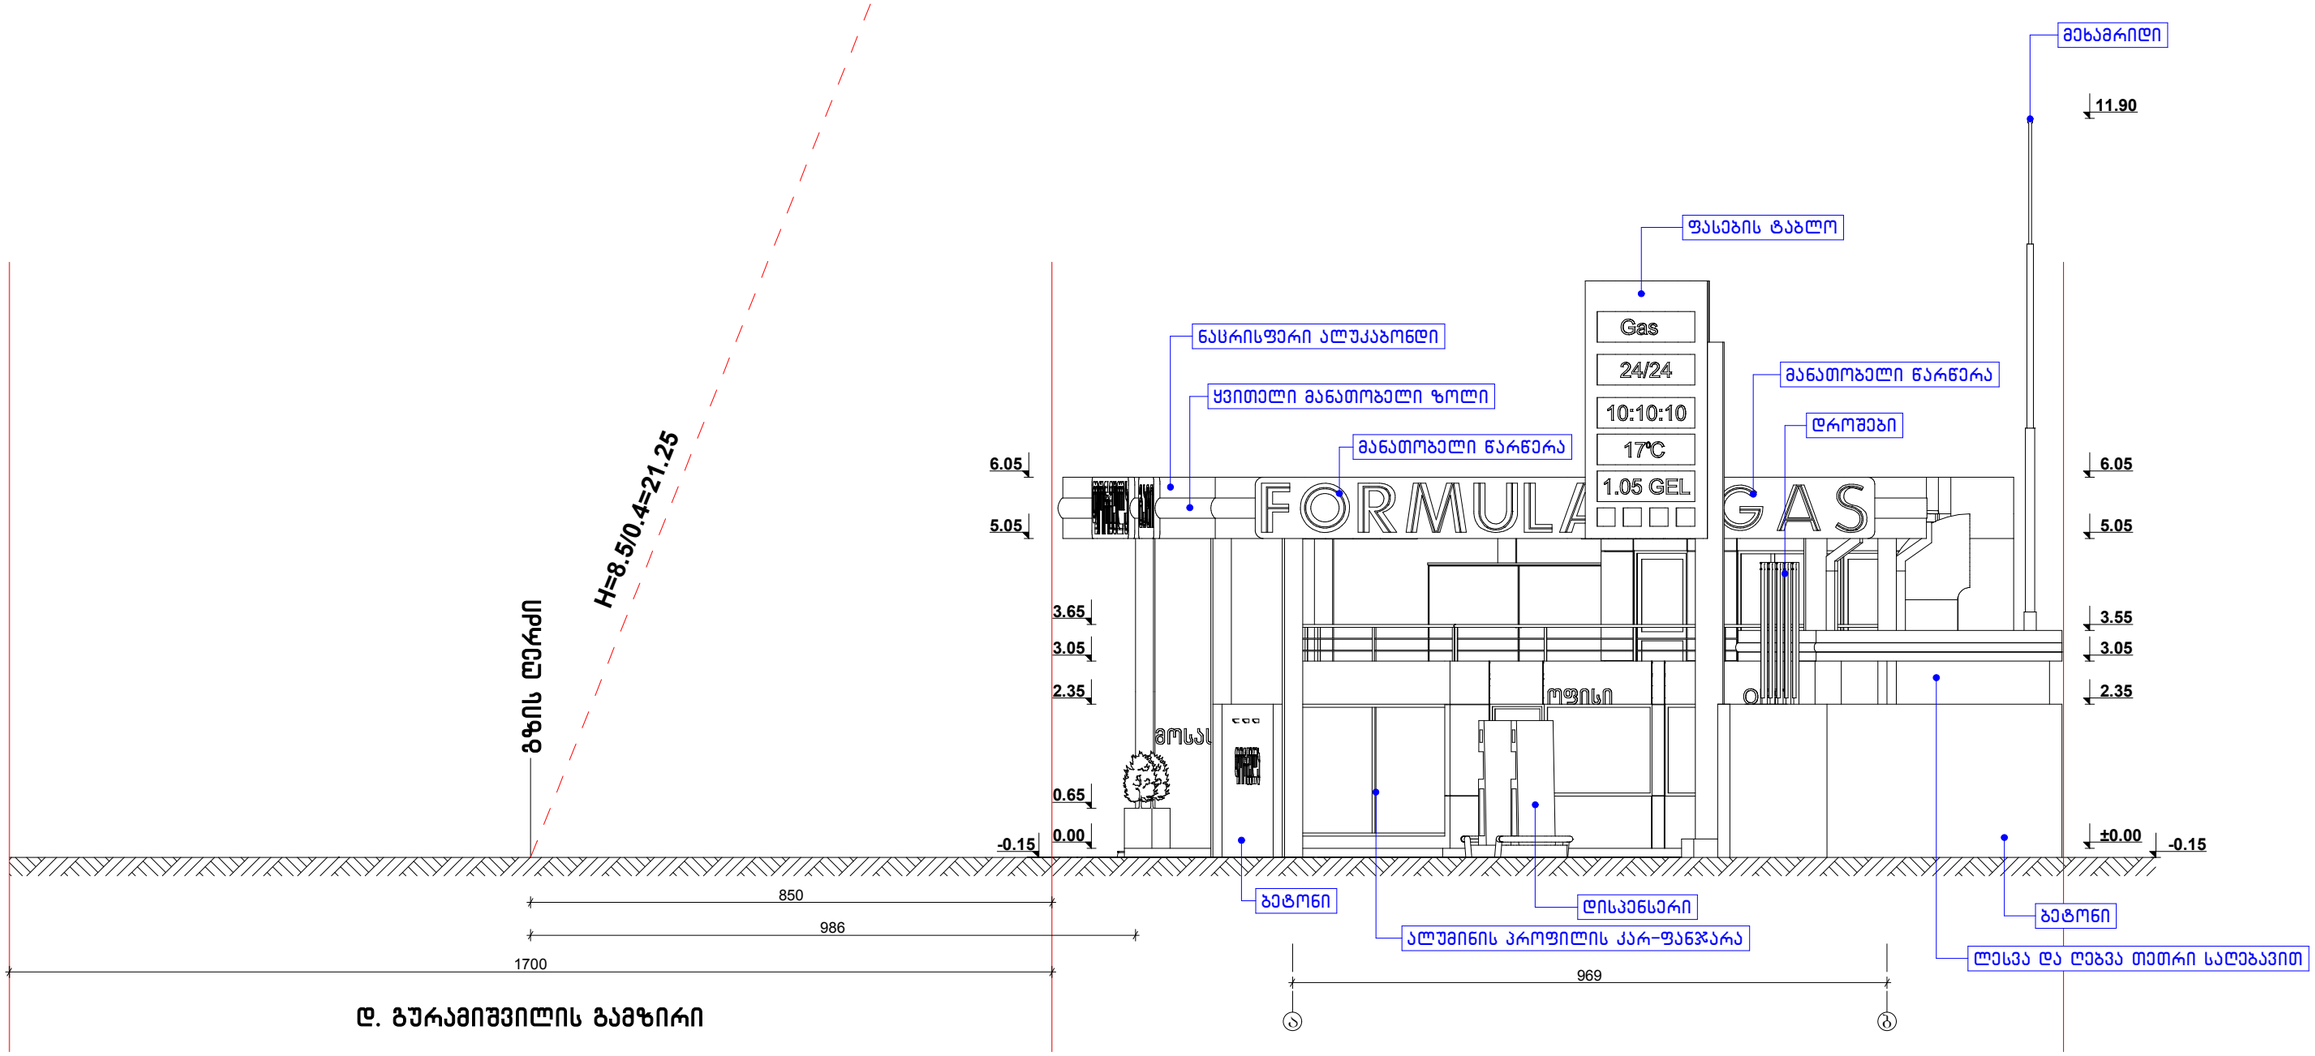


დ. გურამიშვილის გამზირი

დირექტორი	რ. ებრალიძე		ქ. თბილისი, მეტრო "საარაჯი"შვილი"-ს მოსაჯდასარებელ (ს/კ:01.11.04.026.018) მდებარე ავტომბასამართი სადგურის რეკონსტრუქციის პროექტი	შ.პ.ს "ზიჯი ჯგუფი"	2013 წ
მთ.არქიტექტორი	ა. ლომსაძე			ფურცელი	ფურც-ბი
ავტორი	ა. ლომსაძე		არქიტექტურული ნაწილი	25	25
დაამუშავა	რ. ებრალიძე		სიგანლის სქემა მ 1:100		
შეამოწმა	გ. ახუაშვილი				