ფასადი 1 - 11

ფ №4/23

არქიტექტურული პროექტი

გეგმარებითი ნაწილი

საკადასტრო საზღვარი

საკადასტრო საზღვარი

შავი ალუმინის ვიტრაჟი

დეკორატიული ლესვა (მიუნხენი)

RAL 7046

წყალმიმკრები მილი

კომპოზიტური მასალა ხის ფაქტურა

დეკორატიული ლესვა (მიუნხენი)

RAL 1015

Light ivory

შავი მეტალის მოაჯირი

დეკორატიული ლესვა (მიუნხენი)

RAL 7046

Telegrey 2

მეტალო-პლასტმასის კარ-ფანჯარა მუქი ხის ფაქტურით

ბუნებრივი ქვა (ტრავენტინი) სერი ფერის





მრავალბინიანი საცხოვრებელი სახლი

±0 464.65 ნიშნული
აბსოლიტური ნიშნული

ა/დ ღერძის ხაზი

+27,906 ნიშნული

შენიშვნა:
შენობის 0,000 ნიშნული შეესაბამება 464,650 აბსოლიტურ ნიშნულს

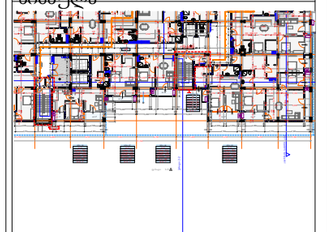

დირექტორი	გ. ნოზაძე		
პრ. ავტორი	ტ. ჯორჯიაძე		
შესრულა			
ფურც.	ფურც.	ფორმატი	მასშტაბი	თარიღი
		A 3	M: 300	2/06/22

პროექტის შეთანხმება მშენებლობის ნებართვა

შპს არქიგრამ

ფასადი ე - ა

ფ №4/24

არქიტექტურული პროექტი

გეგმარებითი ნაწილი

მრავალბინიანი საცხოვრებელი სახლი

±0 464.65 ნიშნული
აბსოლუტური ნიშნული

ა/დ ღერძის ხაზი

+27,906 ნიშნული

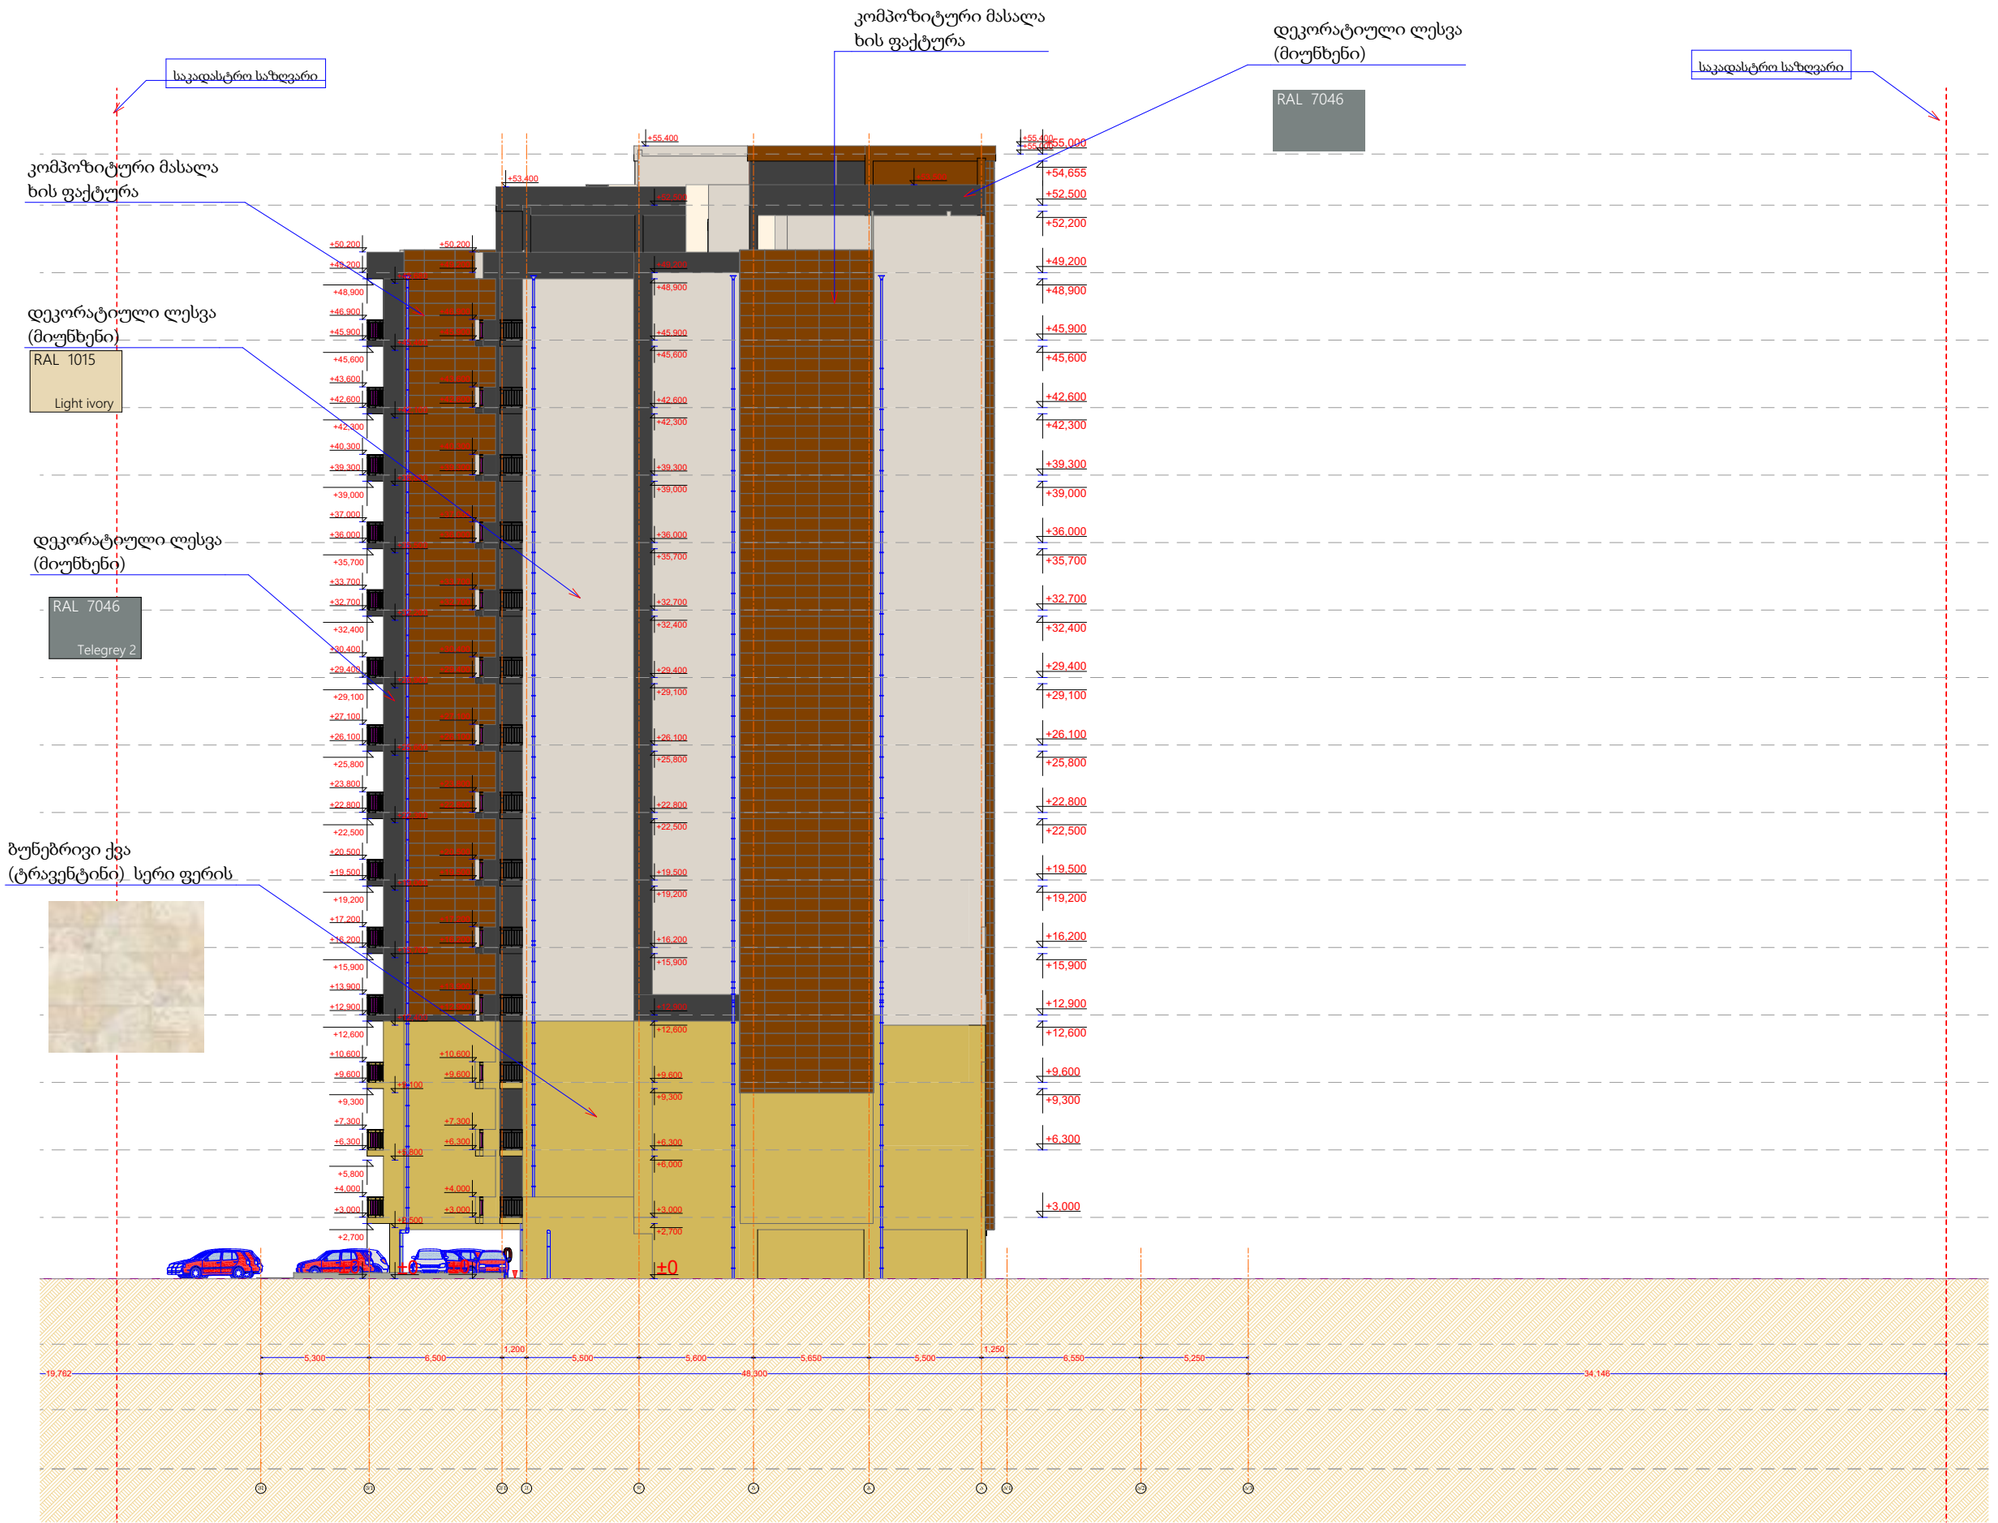

შენიშვნა:
შენობის 0,000 ნიშნული შეესაბამება 464,650 აბსოლიტურ ნიშნულს

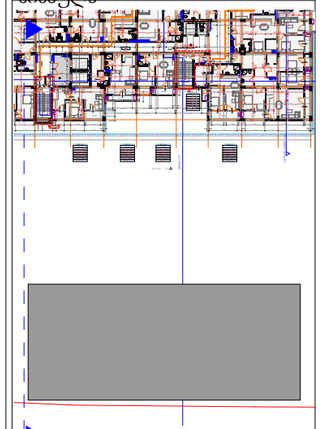

დირექტორი	ა. ხუციშვილი		
არ. ავტორი	ტ. ტატიშვილი		
შესრულა			
ფურც.	ფურც.	ფორმატი	მასშტაბი	თარიღი
		A 3	M= 300	27.09.22

სტადია

პროექტის შეთანხმება მშენებლობის ნებართვა

შპს არქიგრამ

ფასადი 11 - 1

ფ №4/25

არქიტექტურული პროექტი

გეგმარებითი ნაწილი



მრავალბინიანი საცხოვრებელი სახლი

±0 464.65 ნიშნული
აბსოლუტური ნიშნული

ა/დ ღერძის ხაზი

+27,906 ნიშნული

შენიშვნა:
შენობის 0,000 ნიშნული შეესაბამება 464,650 აბსოლუტურ ნიშნულს

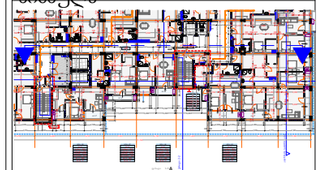

დირექტორი	ლ. ნოზაძე			
არ. ავტორი	ლ. ნოზაძე			
შეასრულა				
ფურც.:	ფურც.:	ფორმატი	მასშტაბი	თარიღი
		A 3	M: 300	2/09/25

სტადია

პროექტის შეთანხმება მშენებლობის ნებართვა

შპს არქიბრამ



ფ №4/26

ფასადი ა - ვ

არქიტექტურული პროექტი

გეგმარებითი ნაწილი

მრავალბინიანი
საცხოვრებელი სახლი

±0 464.65 ნიშნული
აბსოლიტური ნიშნული

ა/დ ღერძის ხაზი

+27,906 ნიშნული

დეკორატიული ლესვა
(მიუნხენი)
RAL 7046

კომპოზიტური მასალა
ხის ფაქტურა

საკადასტრო საზღვარი

საკადასტრო საზღვარი

დეკორატიული ლესვა
(მიუნხენი)
RAL 1015
Light ivory

შავი მეტალის მოაჯირი

დეკორატიული ლესვა
(მიუნხენი)
RAL 7046
Telegrey 2

მეტალო-პლასტმასის
კარ-ფანჯარა მუქი
ხის ფაქტურით

ბუნებრივი ქვა
(ტრავენტინი) სერი ფერის

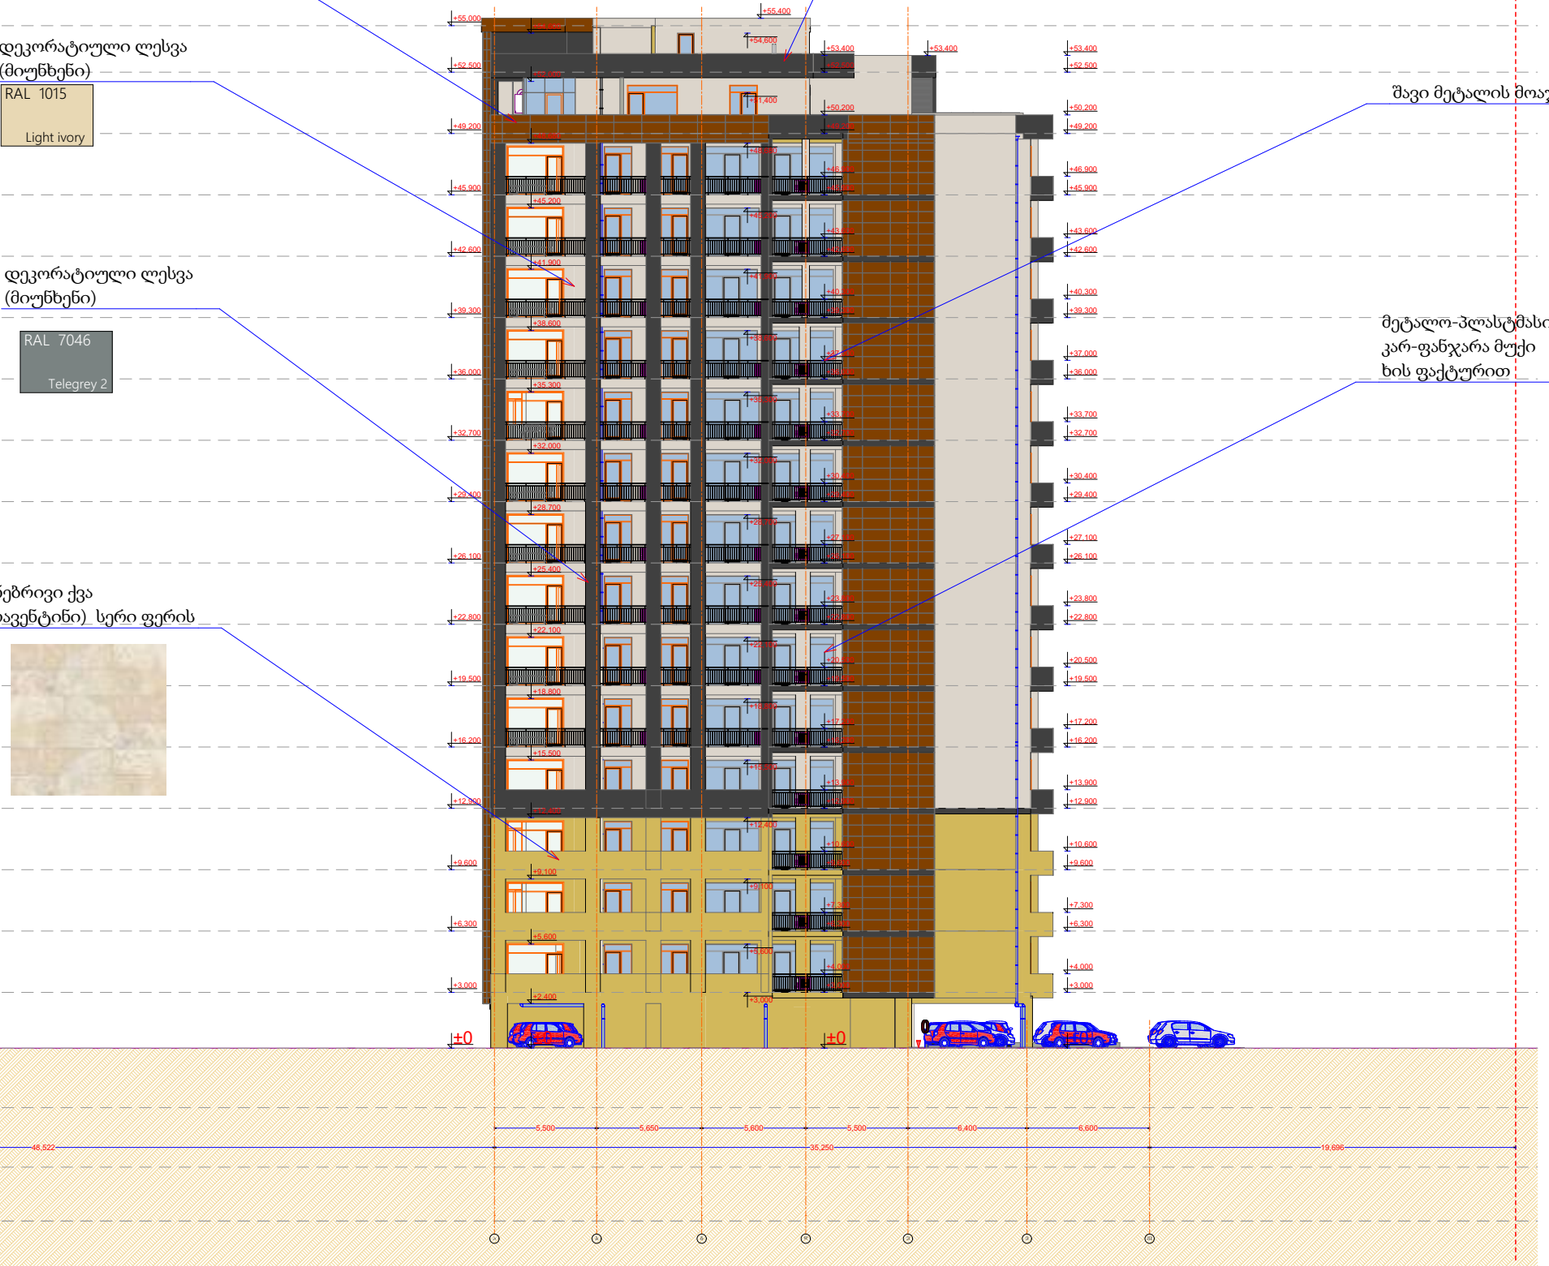

შენიშვნა:
შენობის 0,000 ნიშნული
შეესაბამება 464,650 აბსოლიტურ
ნიშნულს

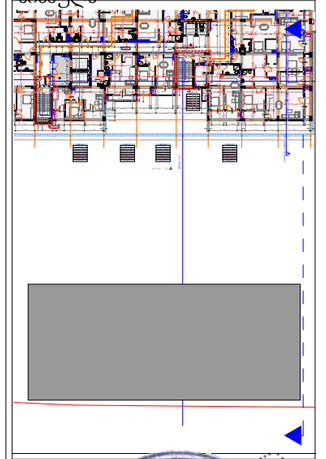

დირექტორი	ლ. ხუციშვილი		
პრ. ავტორი	ფ. ჯაფარიძე		
შეასრულა			
ფურც.	ფურც.	ფორმატი	მასშტაბი	თარიღი
		A 3	M: 300	2/09/...

სტადია

პროექტის შეთანხმება
მშენებლობის ნებართვა

შპს არქიბრამ

ნაშვერების, ღიობებისა და გადახურვის ანაწყობები

ფ №4/27

არქიტექტურული პროექტი

გეგმარებითი ნაწილი

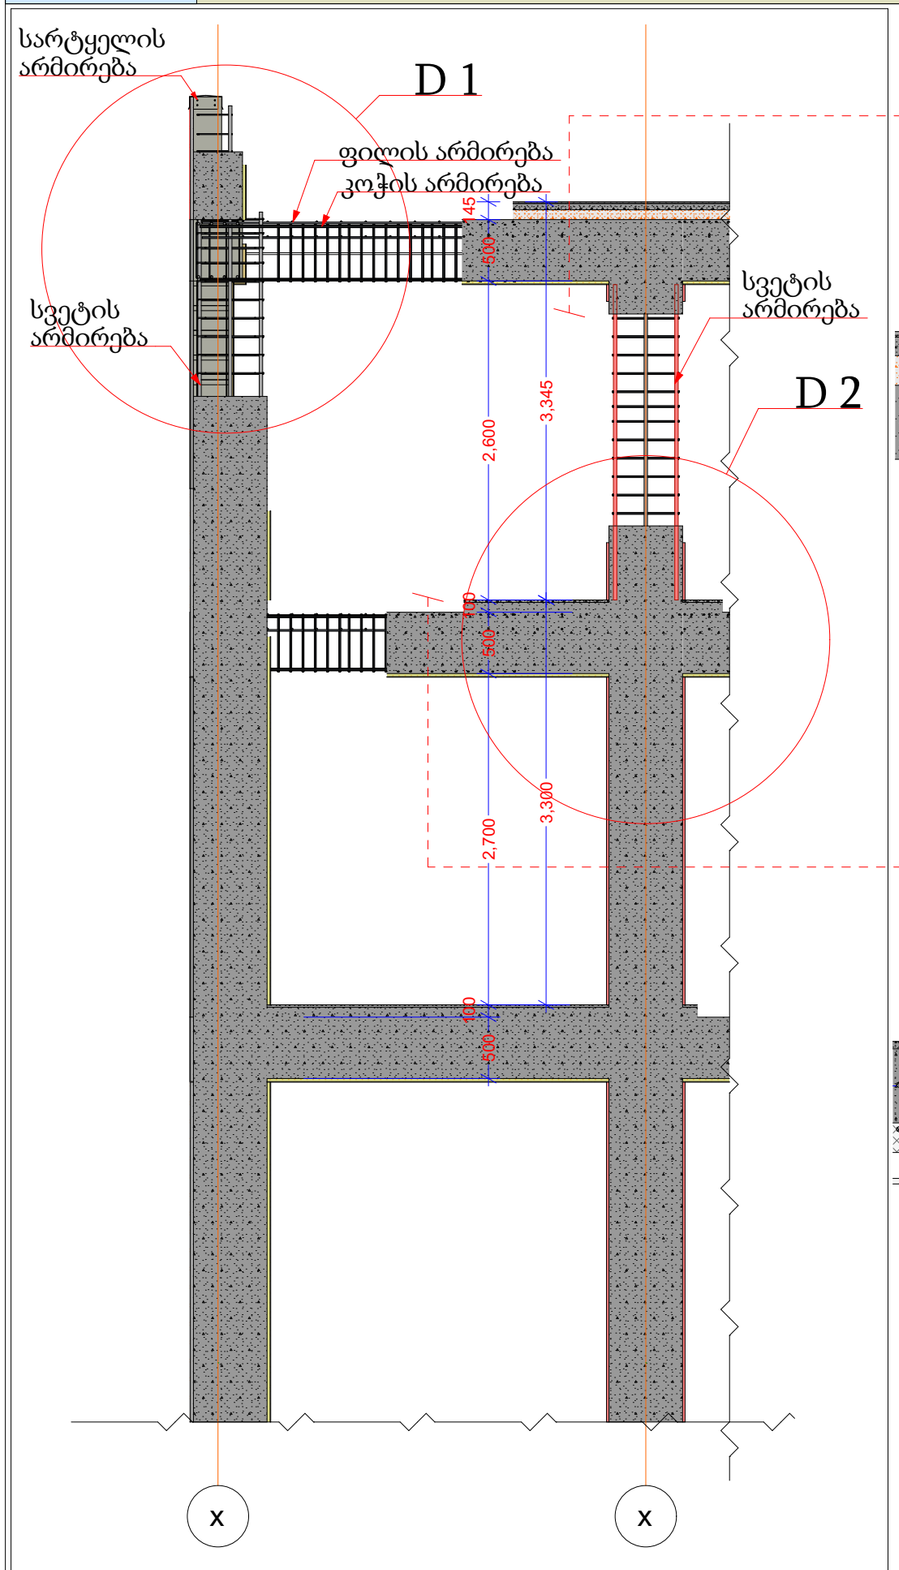

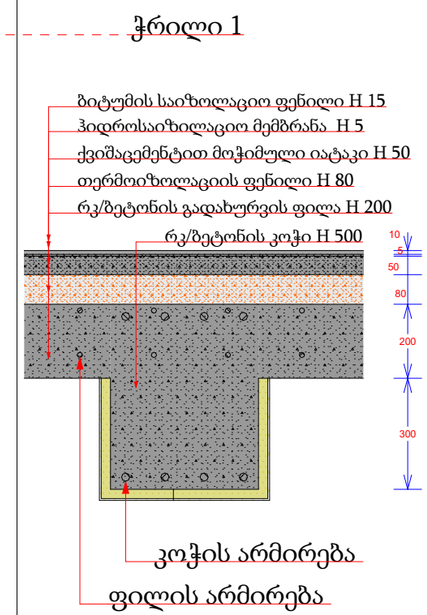

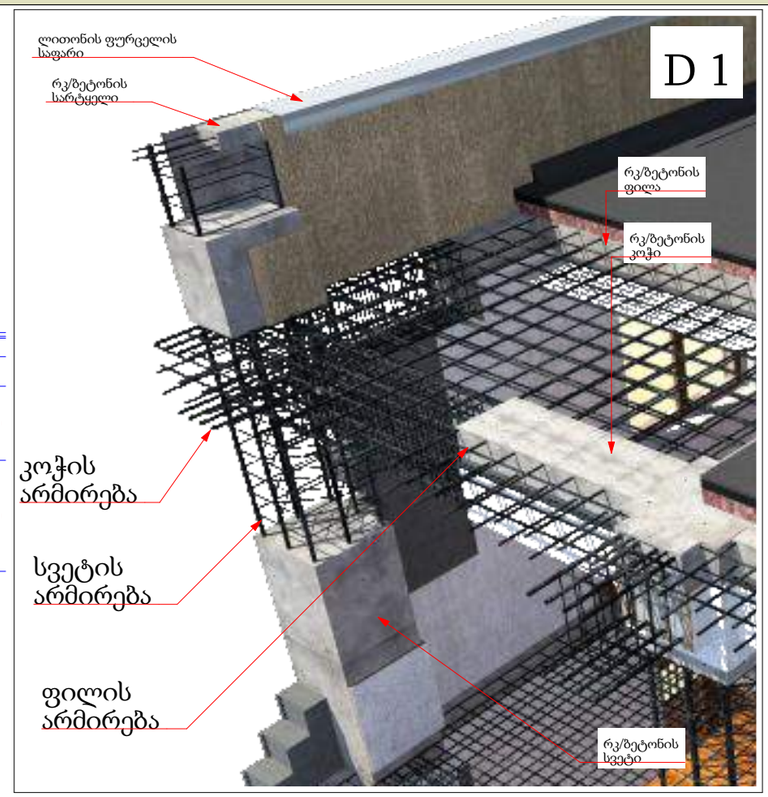

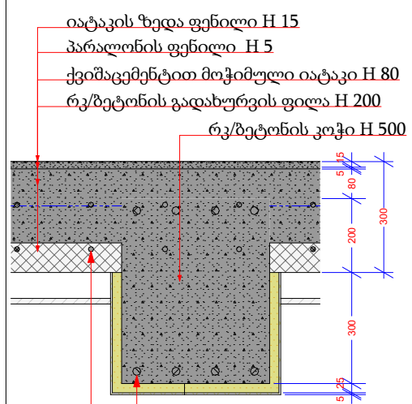

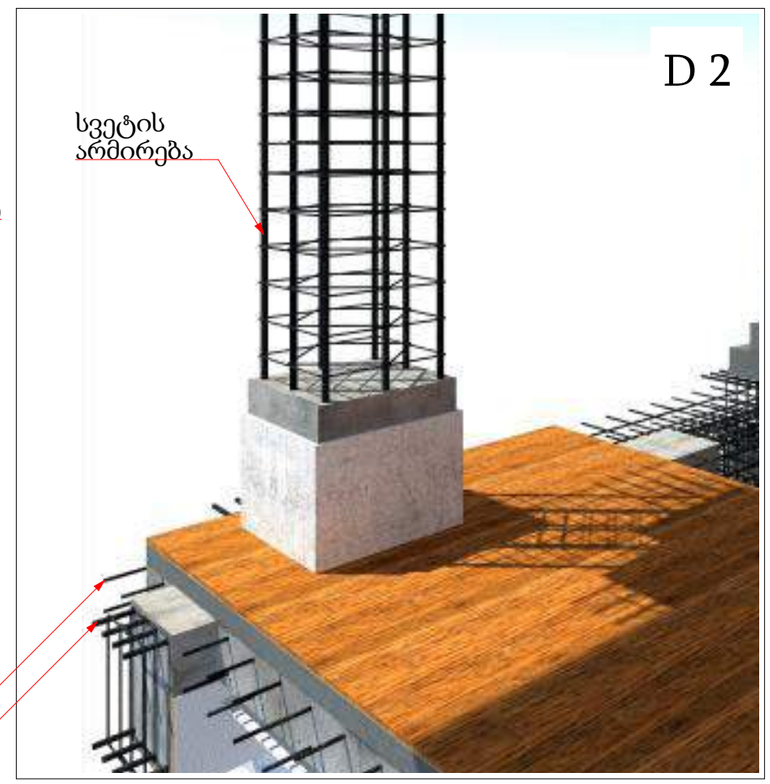

მრავალბინიანი საცხოვრებელი სახლი

- გაჯლიერებული ბეტონი
- გაჯლიერებული ბეტონის კოლონა
- ±0 ნიშნული
  512,00 აბსოლიტური ნიშნული
- ა/დ ღერძის ხაზი

შენიშვნა:
შენობის 0,000 ნიშნული
შეესაბამება 464,650 აბსოლიტურ ნიშნულს

დირექტორი	ლ. ნოზაძე			
არ. ავტორი	ლ. ნოზაძე			
შეასრულა				
ფურც.	ფურც.	ფორმატი	მასშტაბი	თარიღი
		A 3		2/06

სტადია

პროექტის შეთანხმება მშენებლობის ნებართვა

შპს არქიგრამ

ნაშვერების, ღიობებისა და გადახურვის ანაწყობები

ფ №4/28

არქიტექტურული პროექტი

გეგმარებითი ნაწილი

მრავალბინიანი საცხოვრებელი სახლი

- გაძლიერებული ბეტონი
- გაძლიერებული ბეტონის კოლონა
- ±0 ნიშნული
- 512,00 აბსოლიტური ნიშნული
- ა/დ ღერძის ხაზი

F 1 D 1

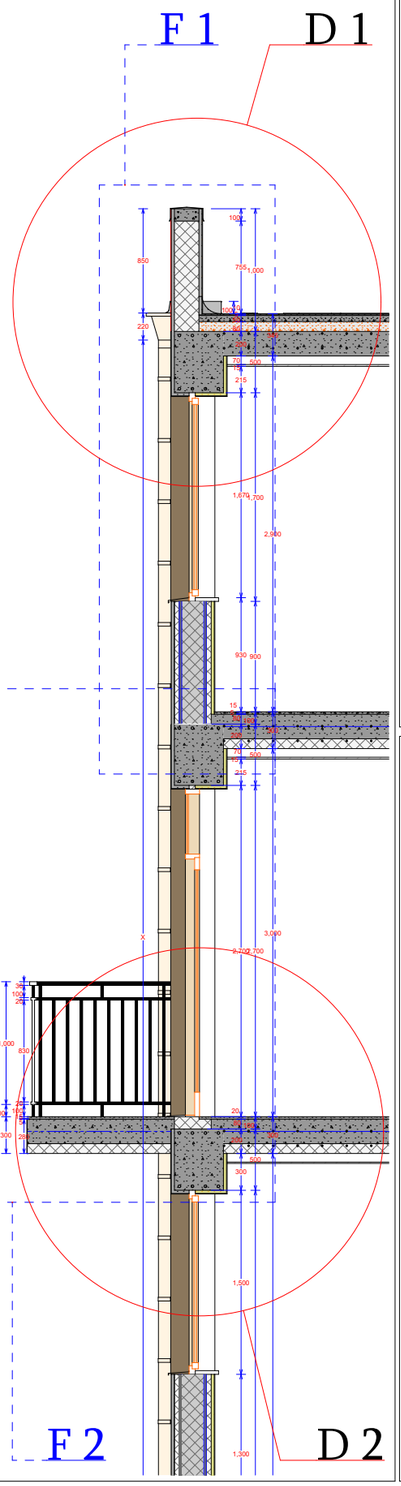

F 2 D 2

D 1

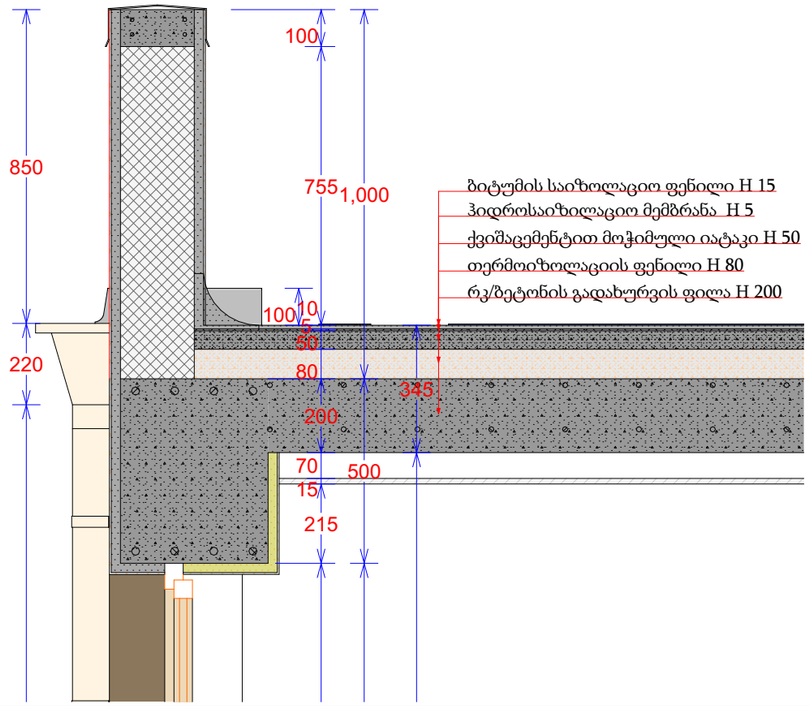

ბიტუმის საიზოლაციო ფენილი H 15
ჰიდროსაიზილაციო მემბრანა H 5
ქვიშაცემენტით მოჭიმული იატაკი H 50
თერმოიზოლაციის ფენილი H 80
რკ/ბეტონის გადახურვის ფილა H 200

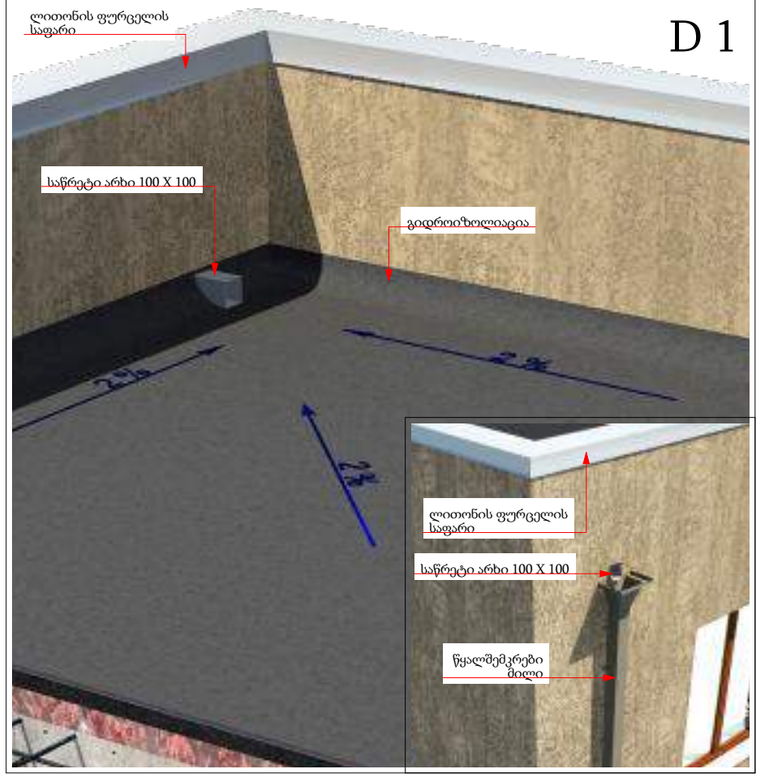

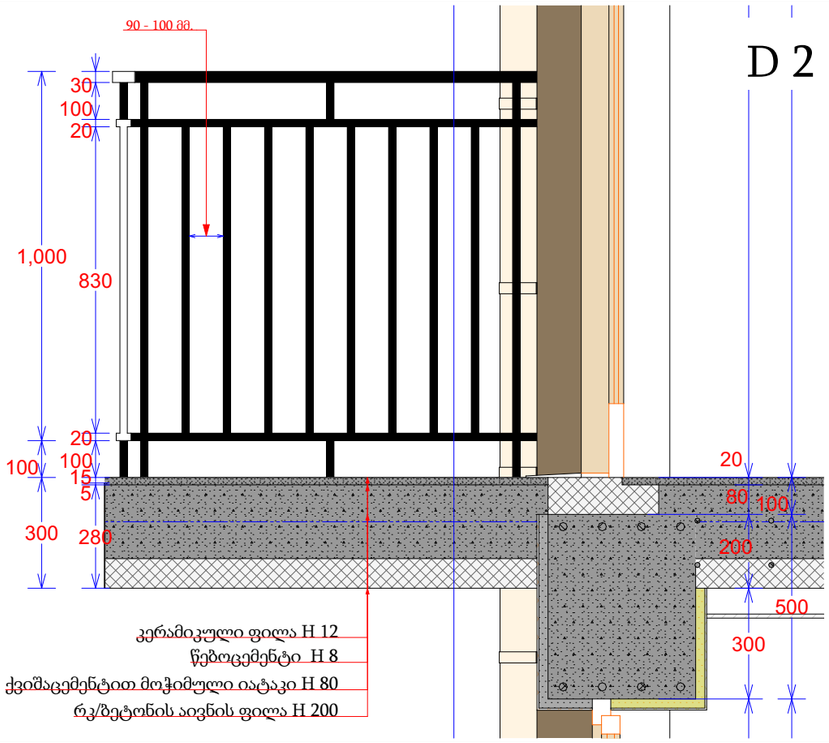

კერამიკული ფილა H 12
წებოცემენტი H 8
ქვიშაცემენტით მოჭიმული იატაკი H 80
რკ/ბეტონის აივნის ფილა H 200

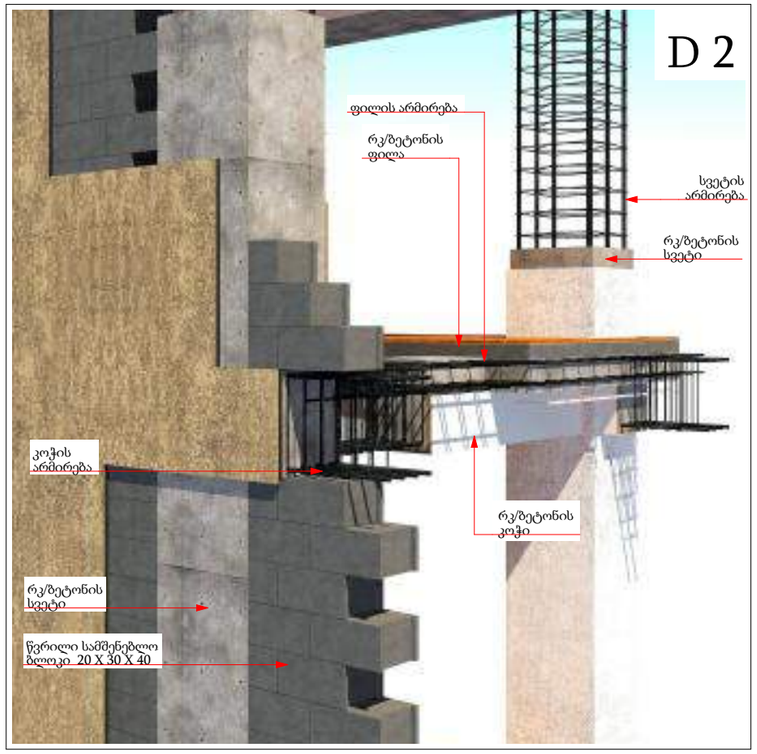

შენიშვნა:
შენობის 0,000 ნიშნული
შეესაბამება 464,650 აბსოლიტურ ნიშნულს

დირექტორი	ა. ხუციშვილი				
პრ. აქტორი	ტ. ჯანაშვილი				
შემსრულა					
ფურც.:	ფურც.:	ფორმატი	მასშტაბი	თარიღი	
		A 3		2/06/22	

არქიტექტორის ზეინანმაბა:
მშენებლობის ნებართვა

შპს არქიბრამ

ნაშვერების, ღიობებისა და გადახურვის ანაწყობები

ფ №4/29

არქიტექტურული პროექტი

გეგმარებითი ნაწილი

მრავალბინიანი საცხოვრებელი სახლი

- გაჯლიერებული ბეტონი
- გაჯლიერებული ბეტონის კოლონა
- ±0 ნიშნული
- 512,00 აბსოლიტური ნიშნული
- ა/დ ღერძის ხაზი

F 1

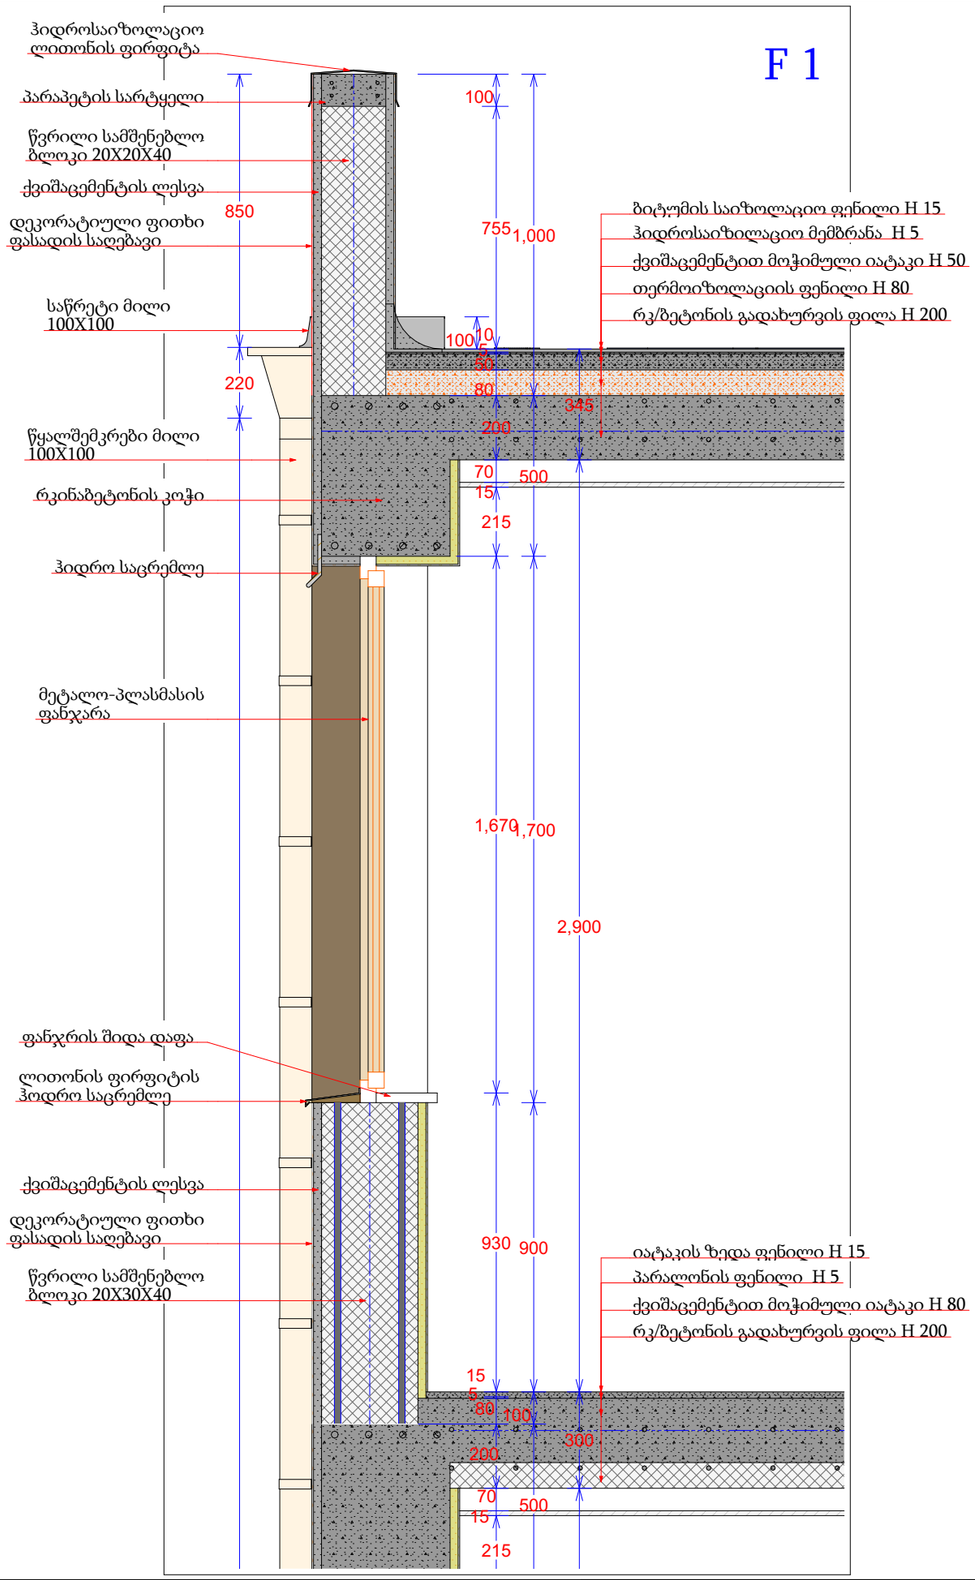

F 2

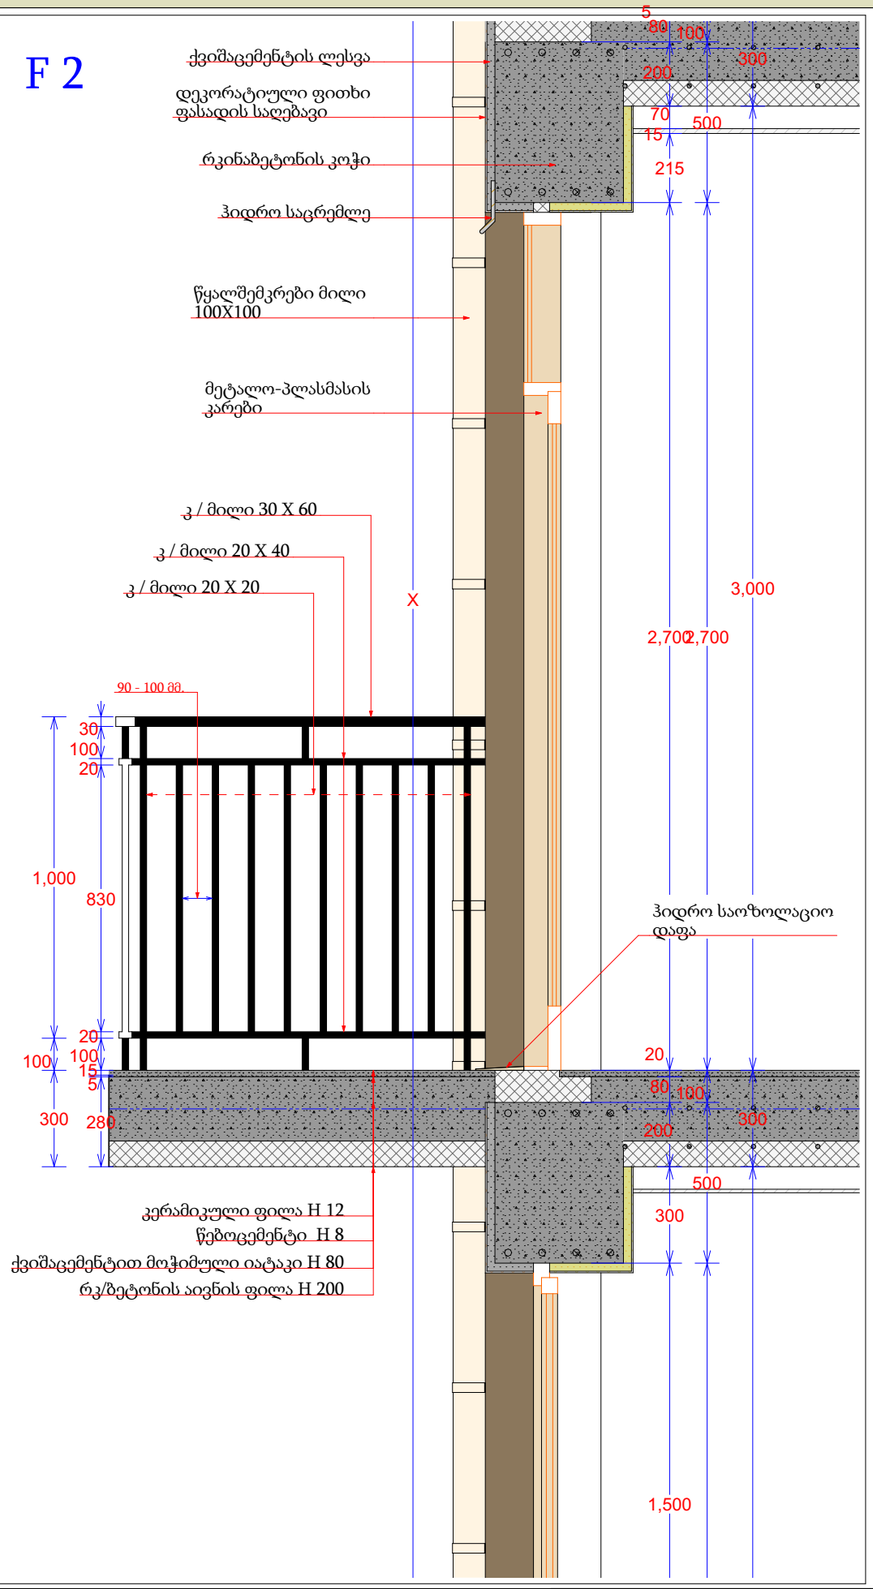

შენიშვნა:
შენობის 0,000 ნიშნული
შეესაბამება 464,650 აბსოლიტურ ნიშნულს

დირექტორი	ლ. ნოზაძის			
არ. ავტორი	ტ. ჯაფარიძე			
შეასრულა				
ფურც.:	ფურც.:	ფორმატი	მასშტაბი	თარიღი
		A 3		2/06/..

სტადია

პროექტის შეთანხმება მშენებლობის ნებართვა

შპს არქიბრამ

ნაშვერების, ღიობებისა და გადახურვის ანაწყობები

ფ №4/30

არქიტექტურული პროექტი

გეგმარებითი ნაწილი

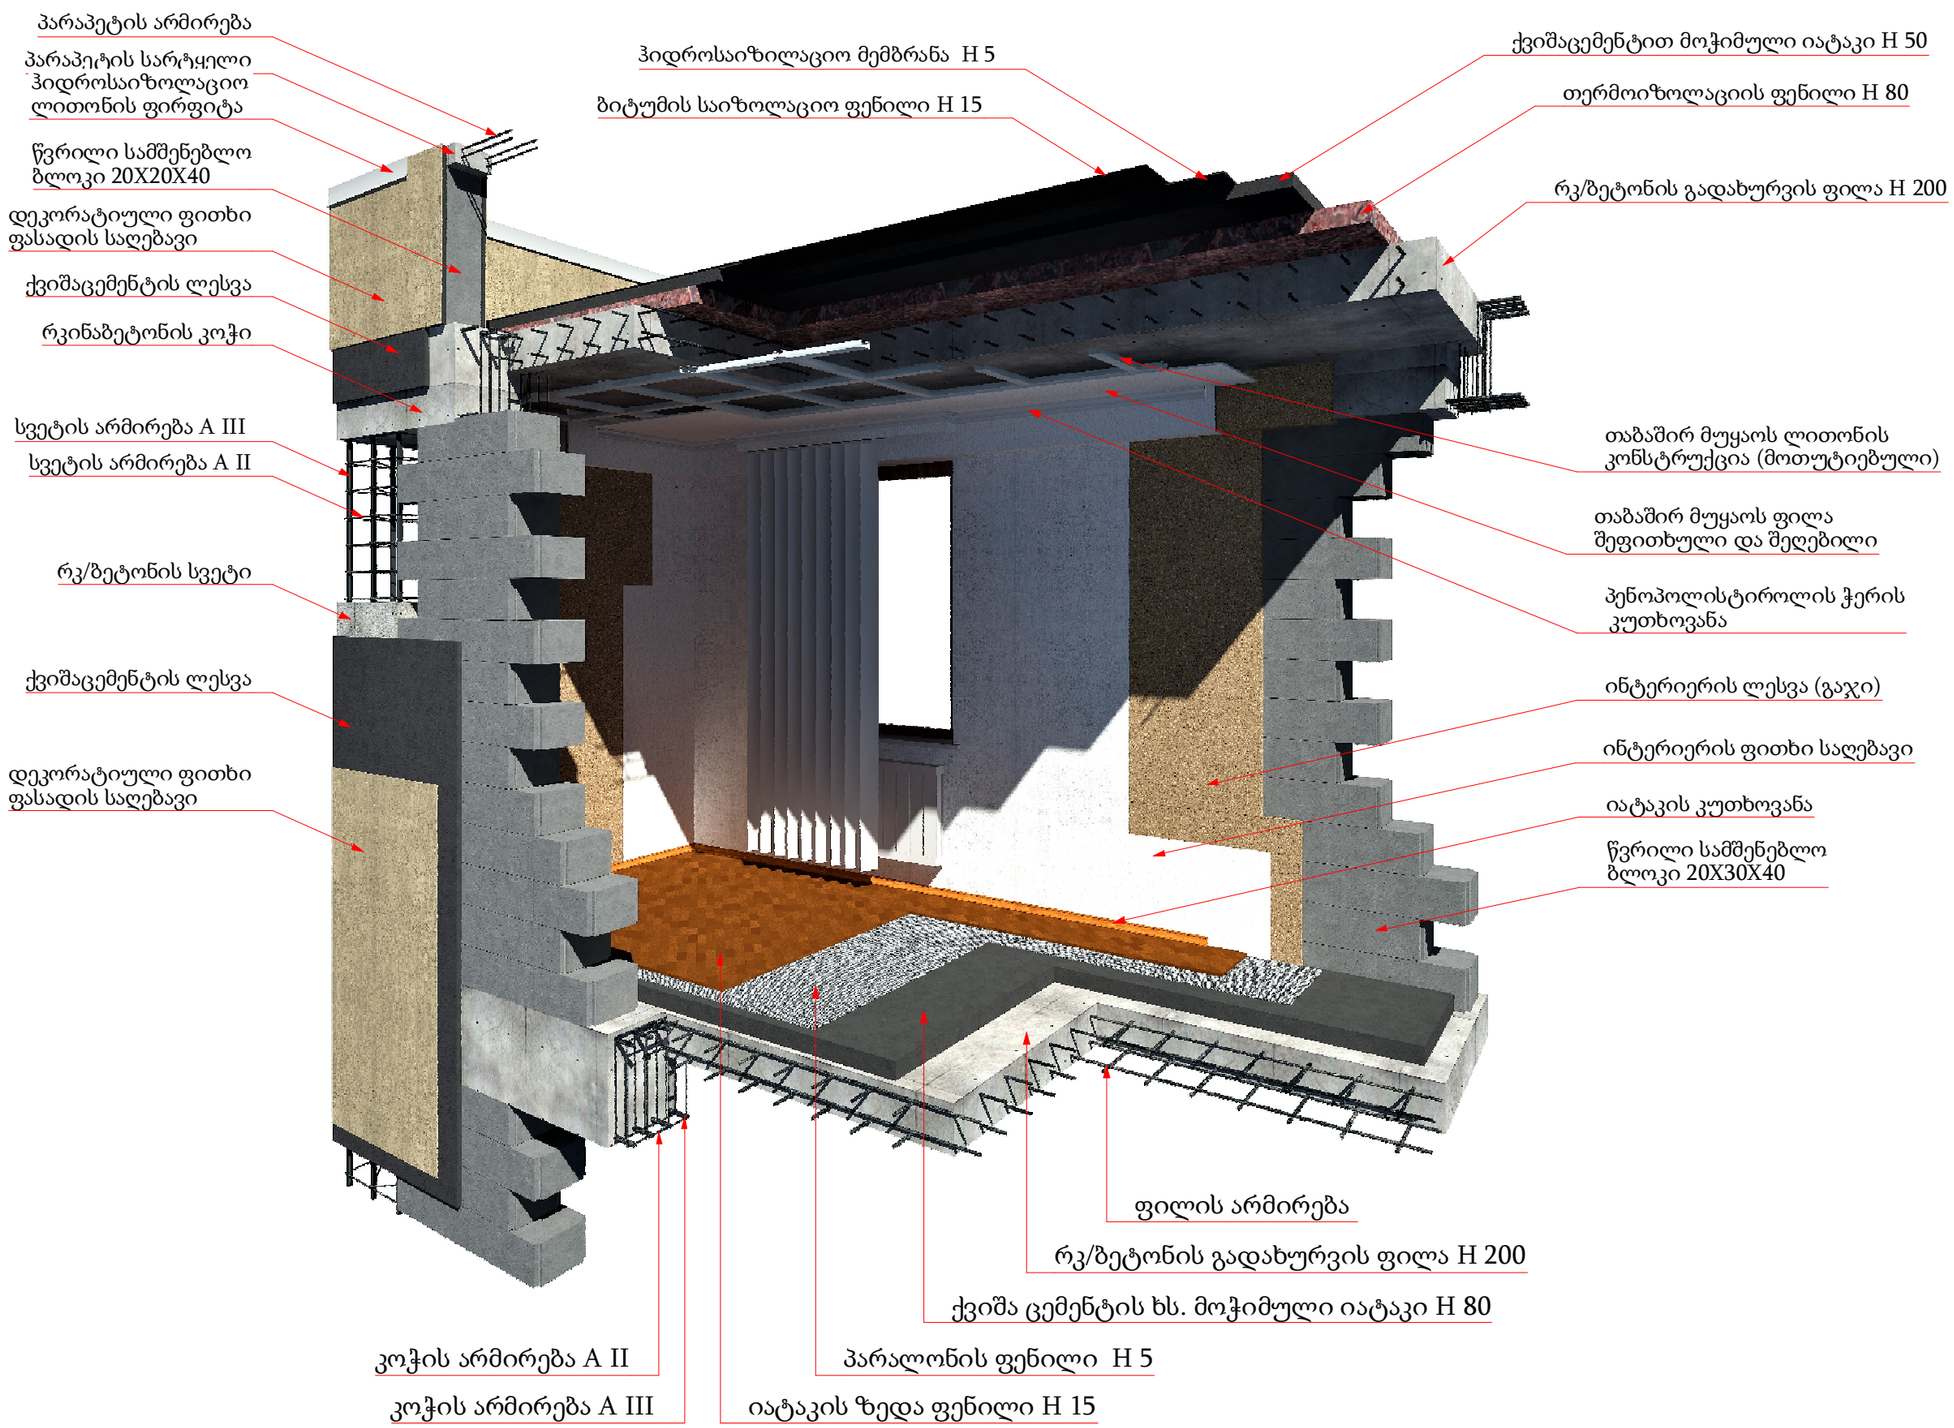

მრავალბინიანი საცხოვრებელი სახლი

- გაჯლიერებული ბეტონი
- გაჯლიერებული ბეტონის კოლონა
- ±0 ნიშნული
- 512,00 აბსოლიტური ნიშნული
- ა/დ ღერძის ხაზი

შენიშვნა:
შენობის 0,000 ნიშნული შეესაბამება 464,650 აბსოლიტურ ნიშნულს

დირექტორი	ლ. ნოზაძე			
არ. ავტორი	გ. ჯუღაშვილი			
შეასრულა				
ფურც.:	ფურც.	ფორმატი	მასშტაბი	ტირაჟი
		A 3		2/100

სტადია

პროექტის შეთანხმება მშენებლობის ნებართვა

შპს არქიგრამ

ნაშვერების, ღიობებისა და გადახურვის ანაწყობები

ფ №4/31

არქიტექტურული პროექტი

გეგმარებითი ნაწილი

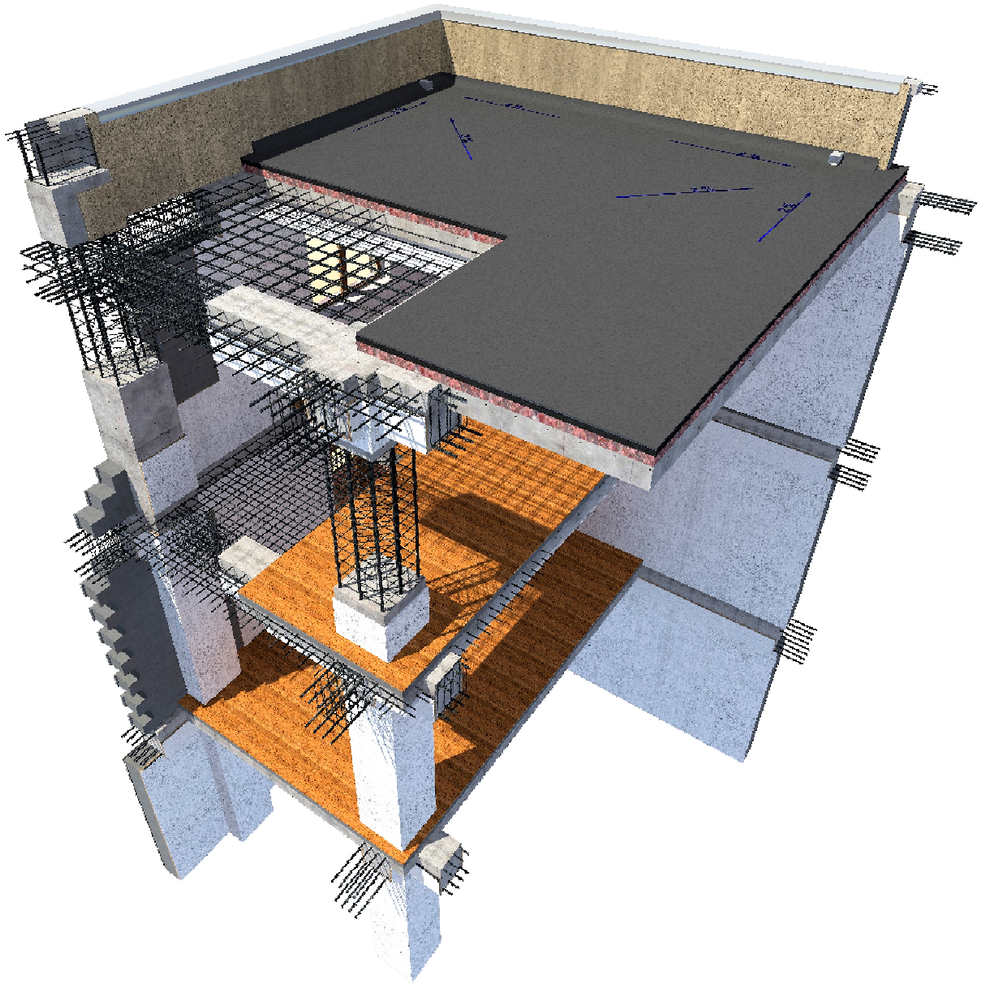



მრავალბინიანი საცხოვრებელი სახლი

- გაძლიერებული ბეტონი
- გაძლიერებული ბეტონის კოლონა
- ±0 ნიშნული
- 512,00 აბსოლიტური ნიშნული
- ა/დ ღერძის ხაზი

შენიშვნა:
შენობის 0,000 ნიშნული შეესაბამება 464,650 აბსოლიტურ ნიშნულს

დირექტორი	ა. ნოდიაძე			
პრ. ავტორი	ტ. ბურჯანაძე			
შემსრულ.				
ფურც.	ფურც.	ფორმატი	მასშტაბი	ტირაჟი
		A 3		2 ტომი

პროექტის შეთანხმება მშენებლობის ნებართვა

შპს არქიგრამ

ფ №

საავტომობილო პანდუსი

არქიტექტურული პროექტი

გეგმარებითი ნაწილი

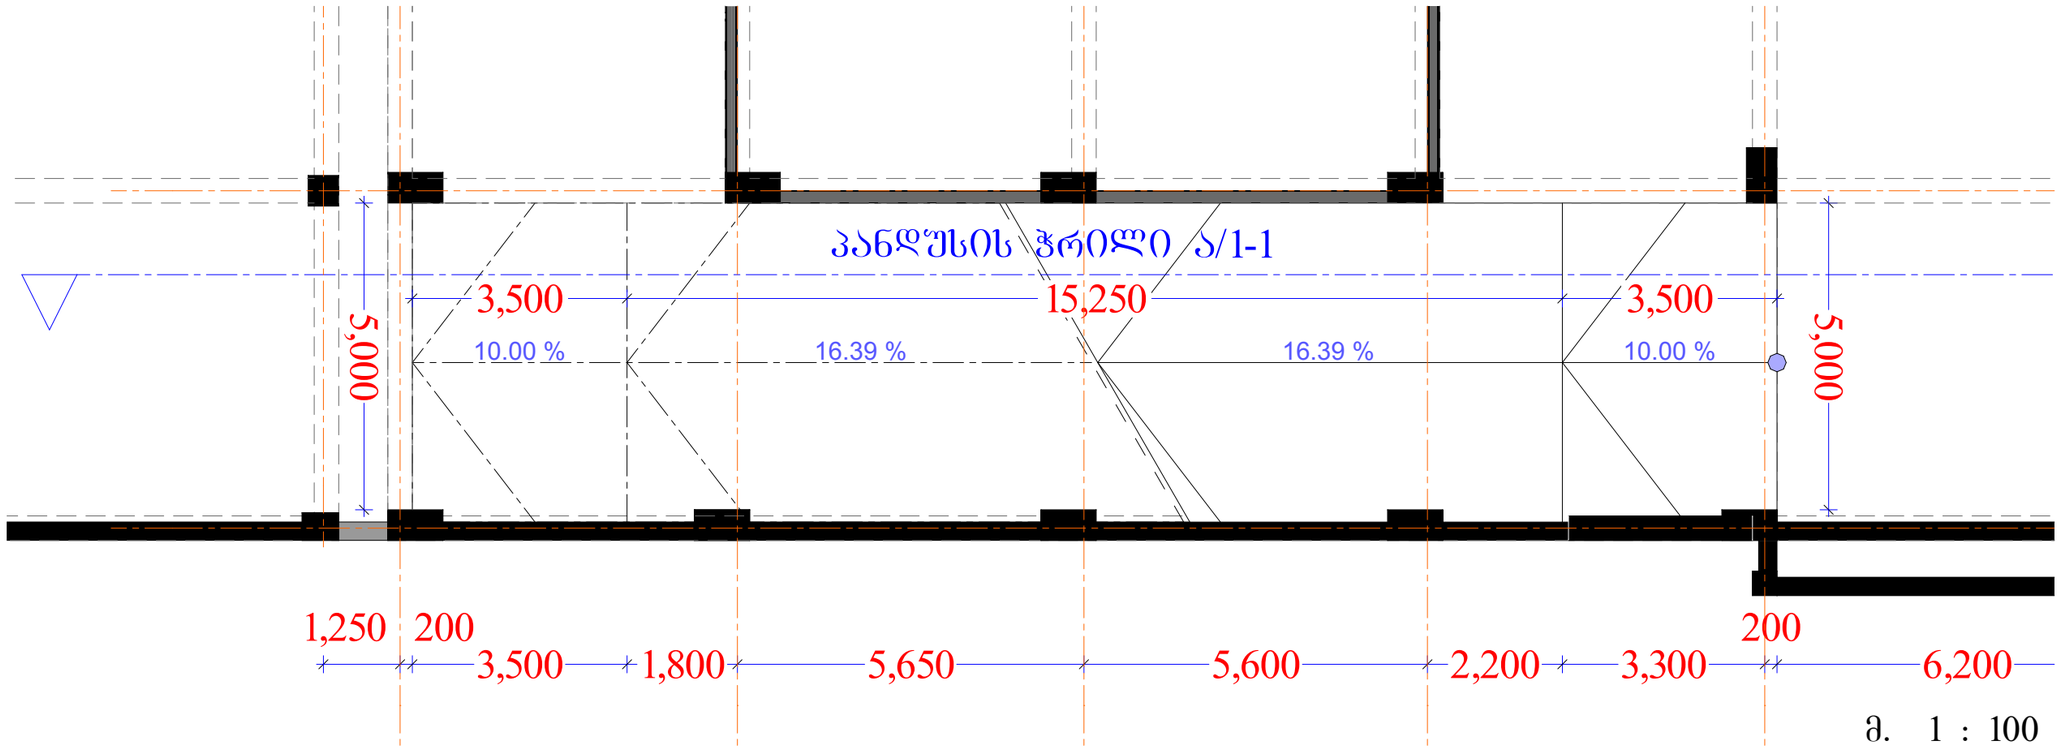

მ. 1 : 100

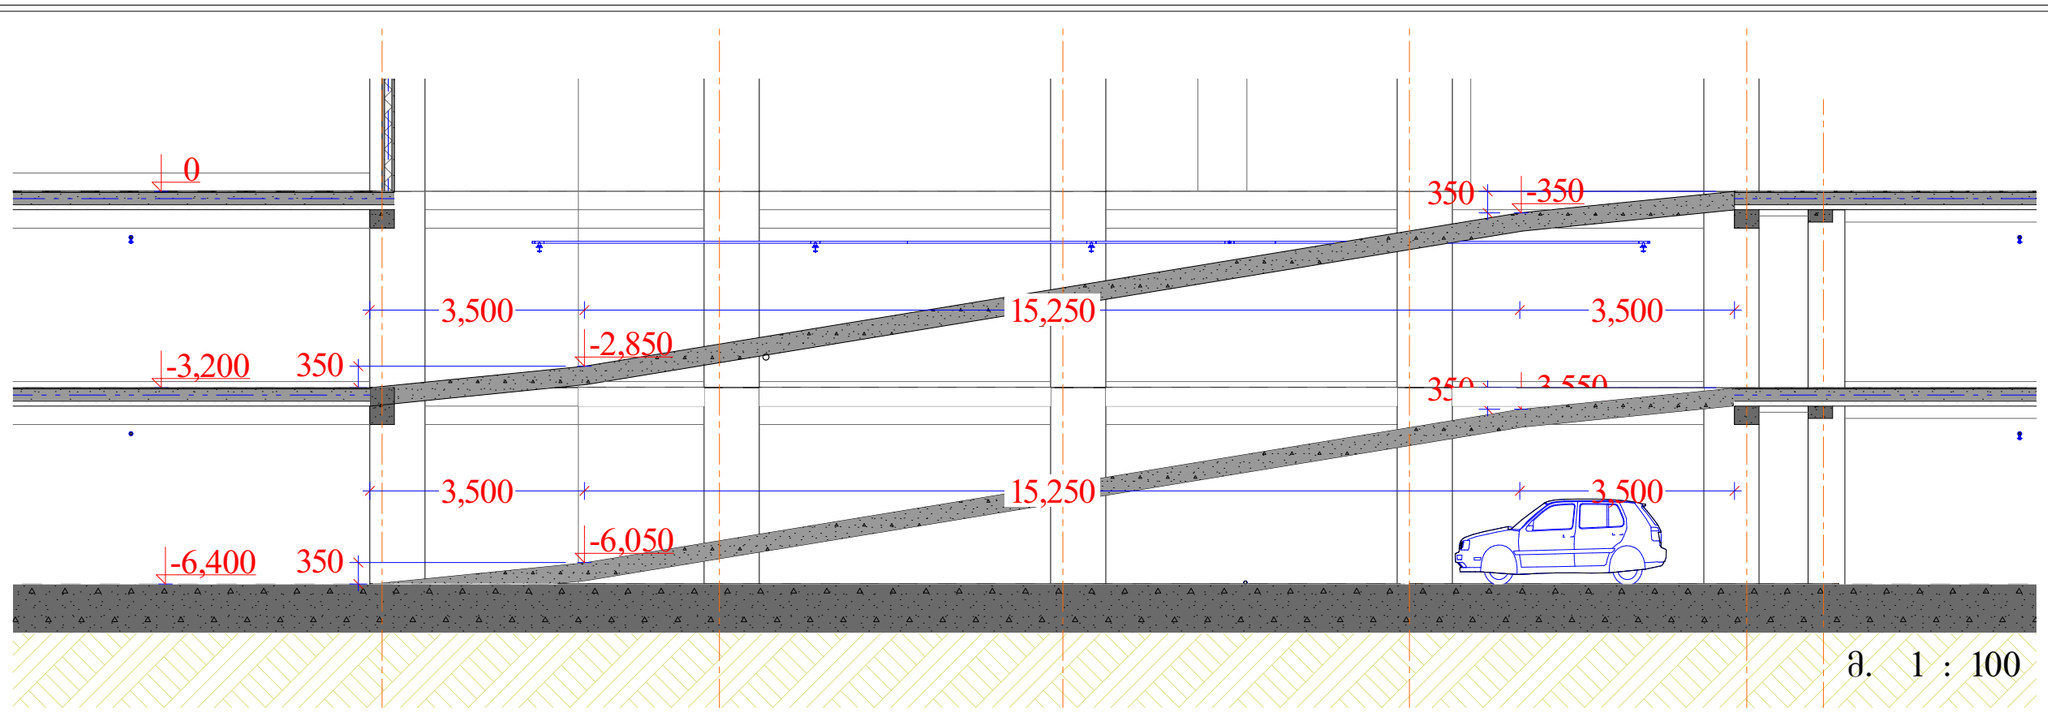

მ. 1 : 100

მრავალბინიანი საცხოვრებელი სახლი

- გაჯლიერებული ბეტონის კედელი 2 სმ.
- ბეტონის ბლოკის წყობა (300 მმ) 2 სმ.
- ბეტონის ბლოკის წყობა (200 მმ) 2 სმ.
- ბეტონის ბლოკის წყობა (200 მმ) 1 სმ.
- ბეტონის ბლოკის წყობა (100 მმ)
- გაჯლიერებული ბეტონის კოლონა
- ±0 ნიშნული
- 512,00 აბსოლიტური ნიშნული
- +27,906 ნიშნული
- ა/დ ღერძის ხაზი

შენიშვნა:
შენობის 0,000 ნიშნული შეესაბამება 464,650 აბსოლიტურ ნიშნულს

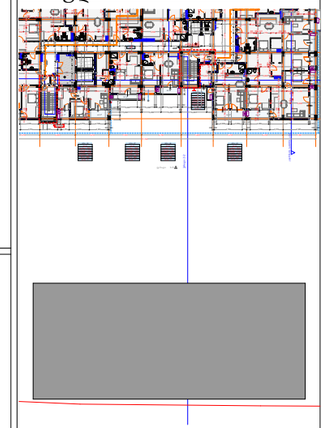

დირექტორი	ა. ხუციშვილი		
არ. ავტორი	ლ. ბურდიაშვილი		
შესრულა			
ფურც.	ფურც.	ფორმატი	მასშტაბი	ტომი
		A 3		2/ტომი

სტადია

პროექტის შეთანხმება მშენებლობის ნებართვა

შპს არქიგრამ