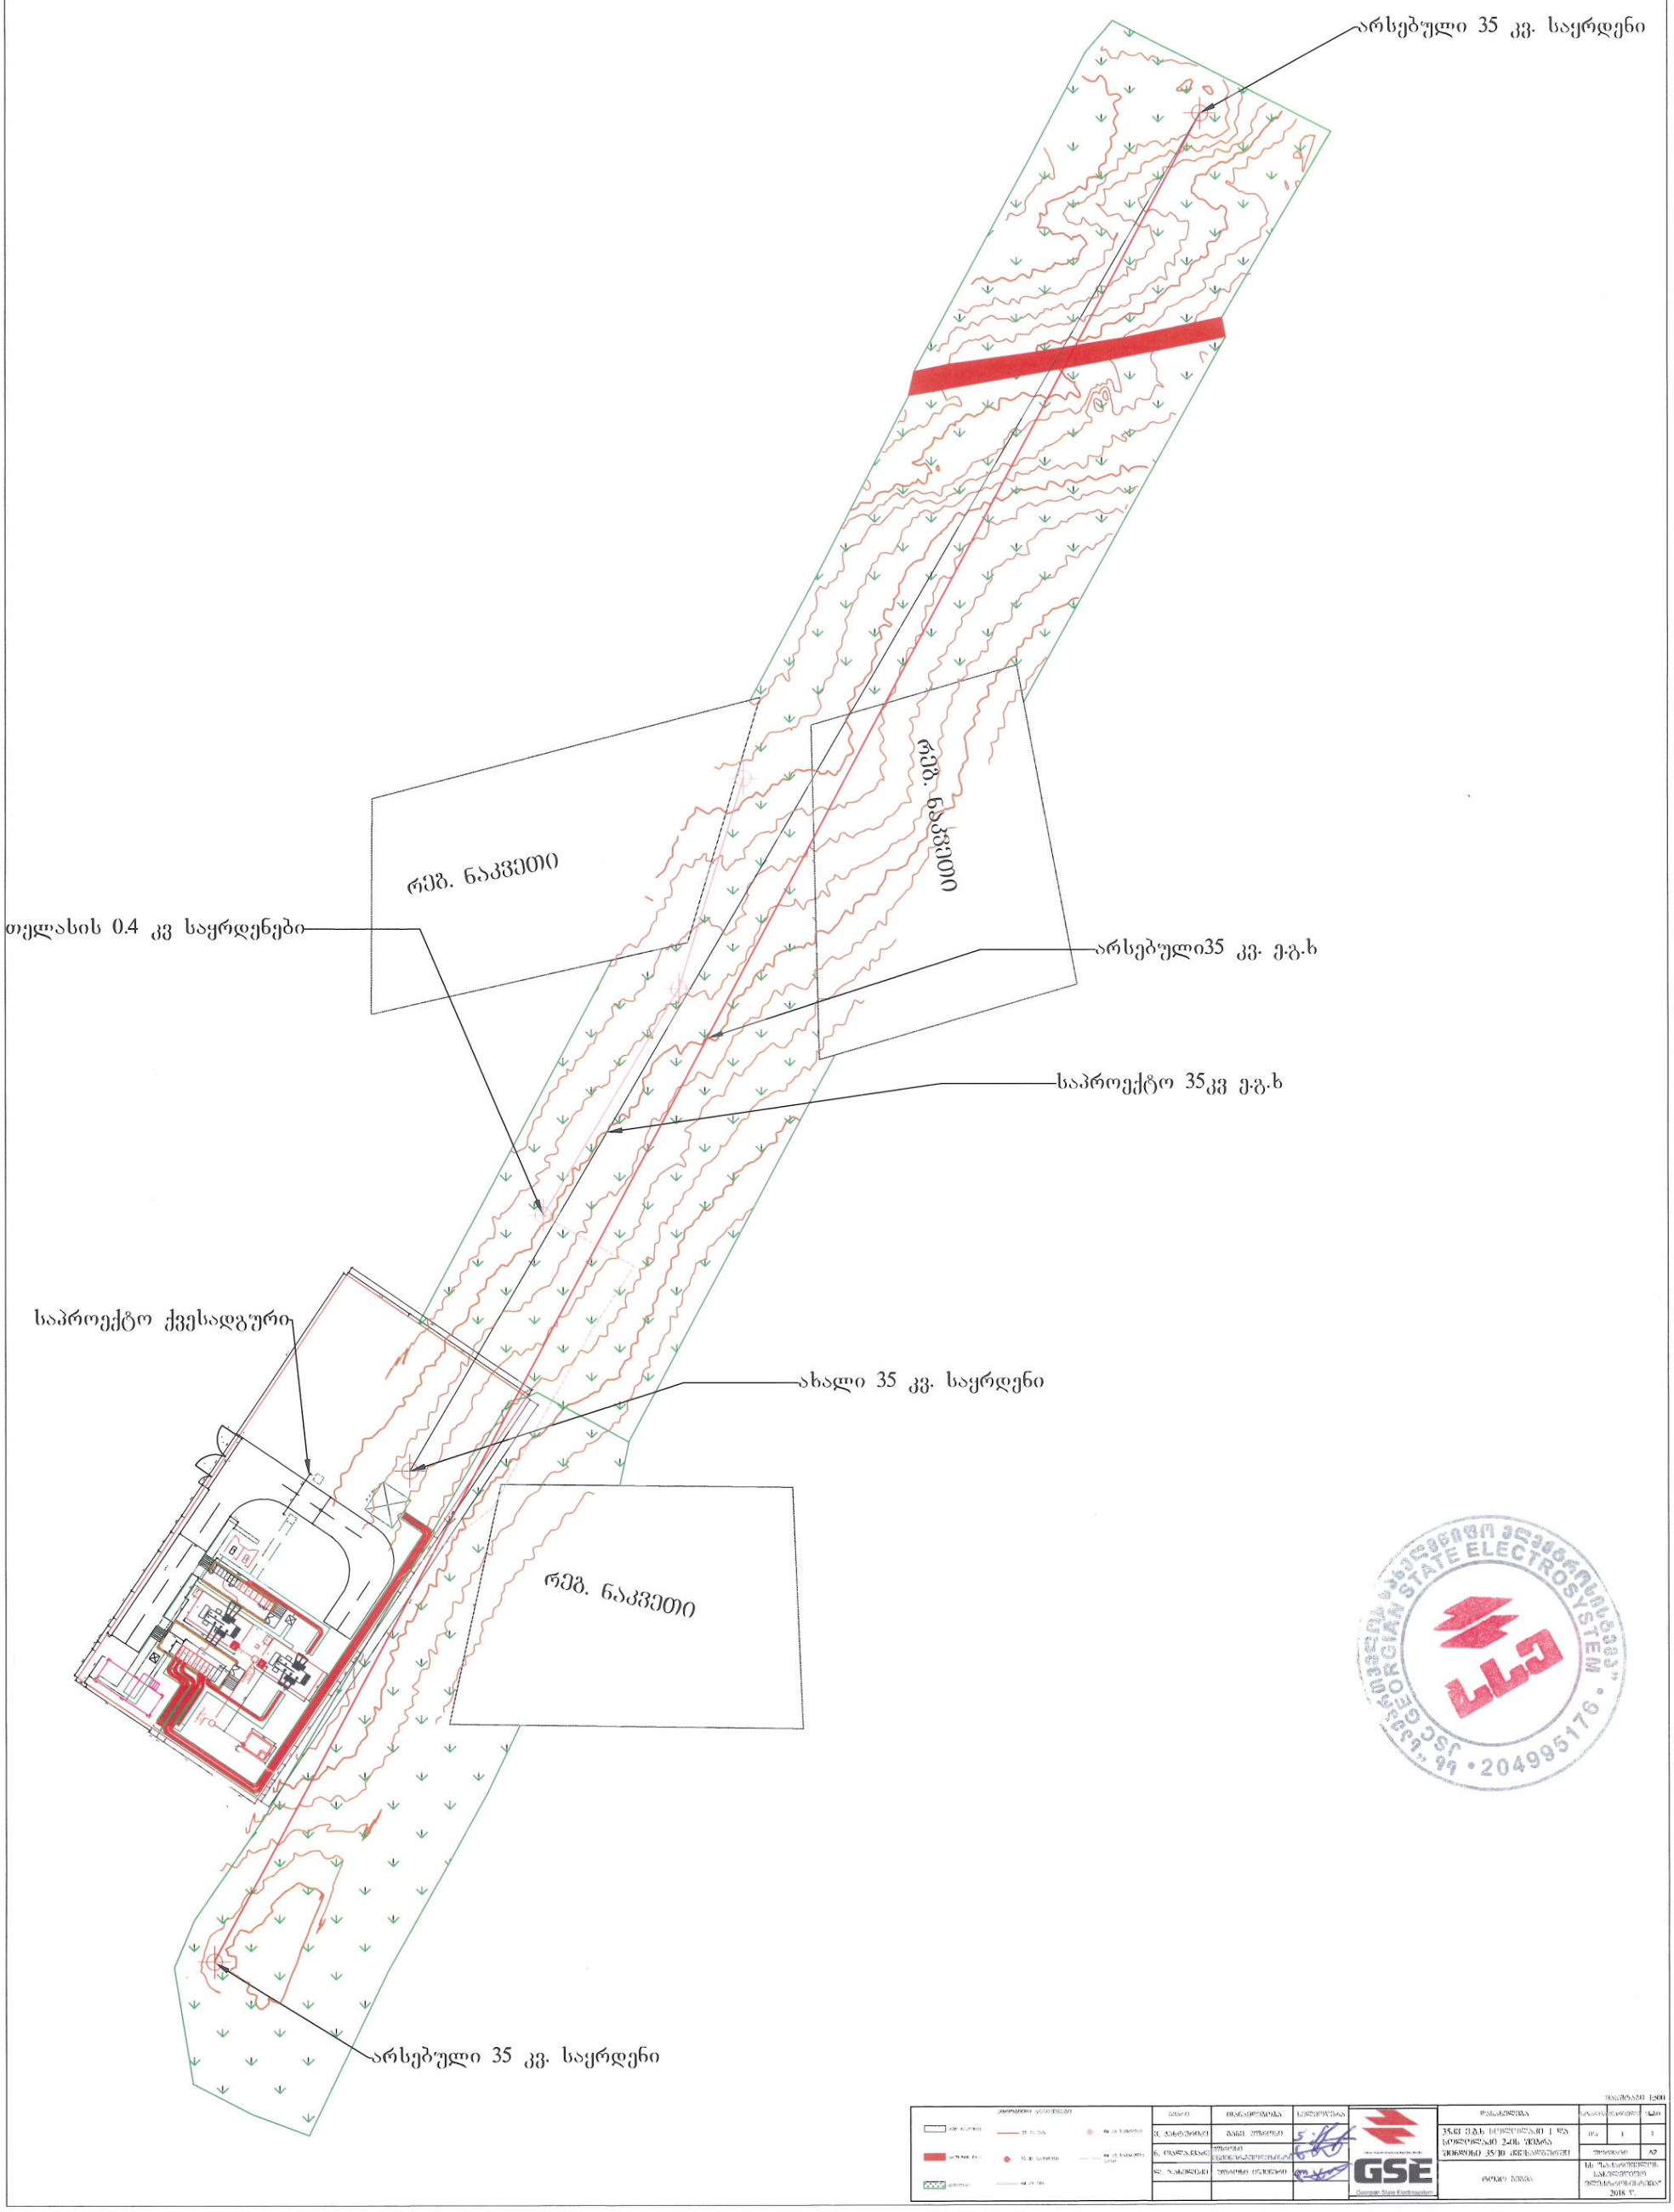

არსებული 35 კვ. საყრდენი
რეზ. ნაკვეთი
თელასის 0.4 კვ საყრდენები
არსებული35 კვ. ე.გ.ხ
საპროექტო 35კვ ე.გ.ხ
საპროექტო ქვესადგური
ახალი 35 კვ. საყრდენი
რეზ. ნაკვეთი
არსებული 35 კვ. საყრდენი
GSE
Georgian State Electrosystem
1:500
2018 წ.