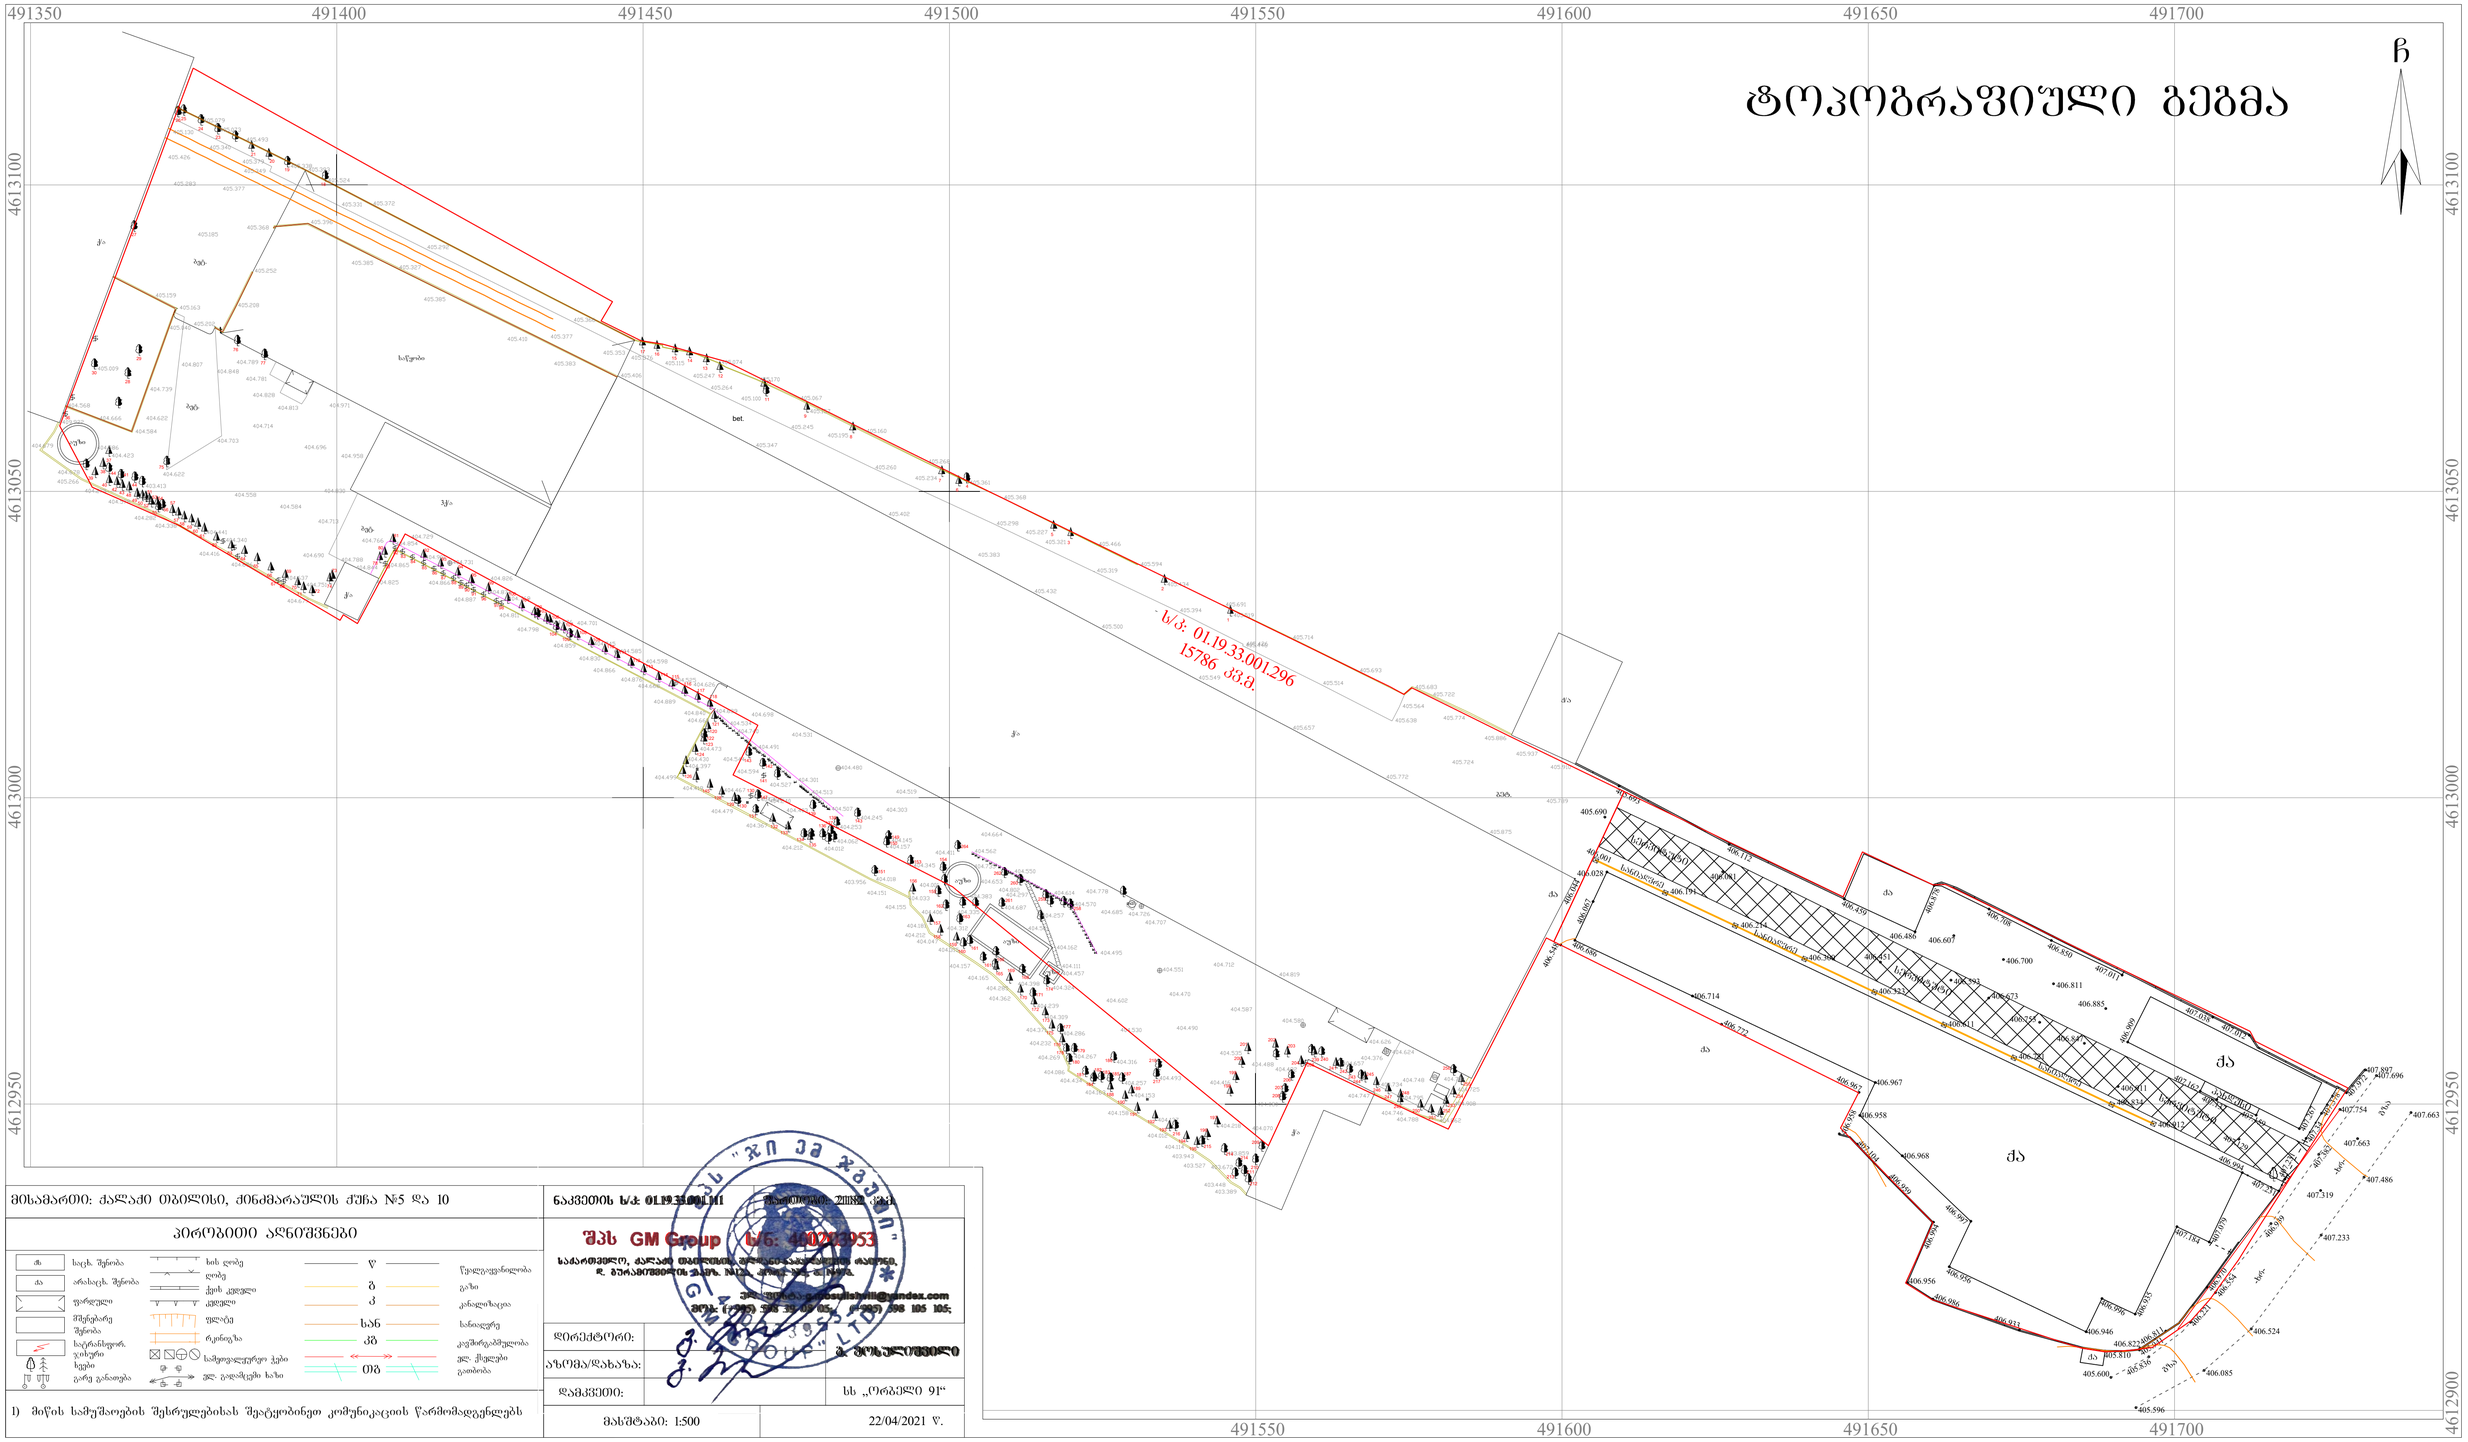

მისამართი: ქალაქი თბილისი, ქინძმარაულის ქუჩა №5 და 10		ნაკვეთის ს/ა: 01.19.33.001.111	ნაკვეთის: 2111 კვ.მ.
პირობითი აღნიშვნები		**შპს GM Group ს/ნ: 400203953**	
ქა — საცხ. შენობა	ხის ღობე	ს/ა — ნაკვეთის ს/ა: 01.19.33.001.111	
ქა — არასაცხ. შენობა	ღობე		
ფარდული	ქვის კედელი		
მშენებარე შენობა	კედელი		
საცრანსფორ. ჯიხური	ფლატე		
ხეები	რკინიგზა		
ბარე განათება	სამეთვალყურეო ჭები		
	ელ. გადამცემი ხაზი		
	ლ — წყალგაყვანილობა		
	გ — გაზი		
	კ — კანალიზაცია		
	სან — სანიაღვრე		
	კბ — კაშირგაბმულობა		
	თბ — ელ. ქსელები		
1) მიწის სამუშაოების შესრულებისას შეატყობინეთ კომუნიკაციის წარმომადგენლებს			

შპს GM Group ს/ნ: 400203953

საქართველო, ქალაქი თბილისი, ბოდანიკაკალაფეთი რაიონი, დ. ბურამიშვილის ქუჩა №12, ქუჩა №2 ა. ჩ.

ელ. ფოსტა: g.mbasilishvili@yandex.com

მობ.: (+995) 598 39 05 05; (+995) 598 105 105;

დირექტორი:		ბ. ბოსელიშვილი
აზომა/დახაზა:		
დამკვეთი:		სს „ორბელი 91“
მასშტაბი: 1:500		22/04/2021 წ.