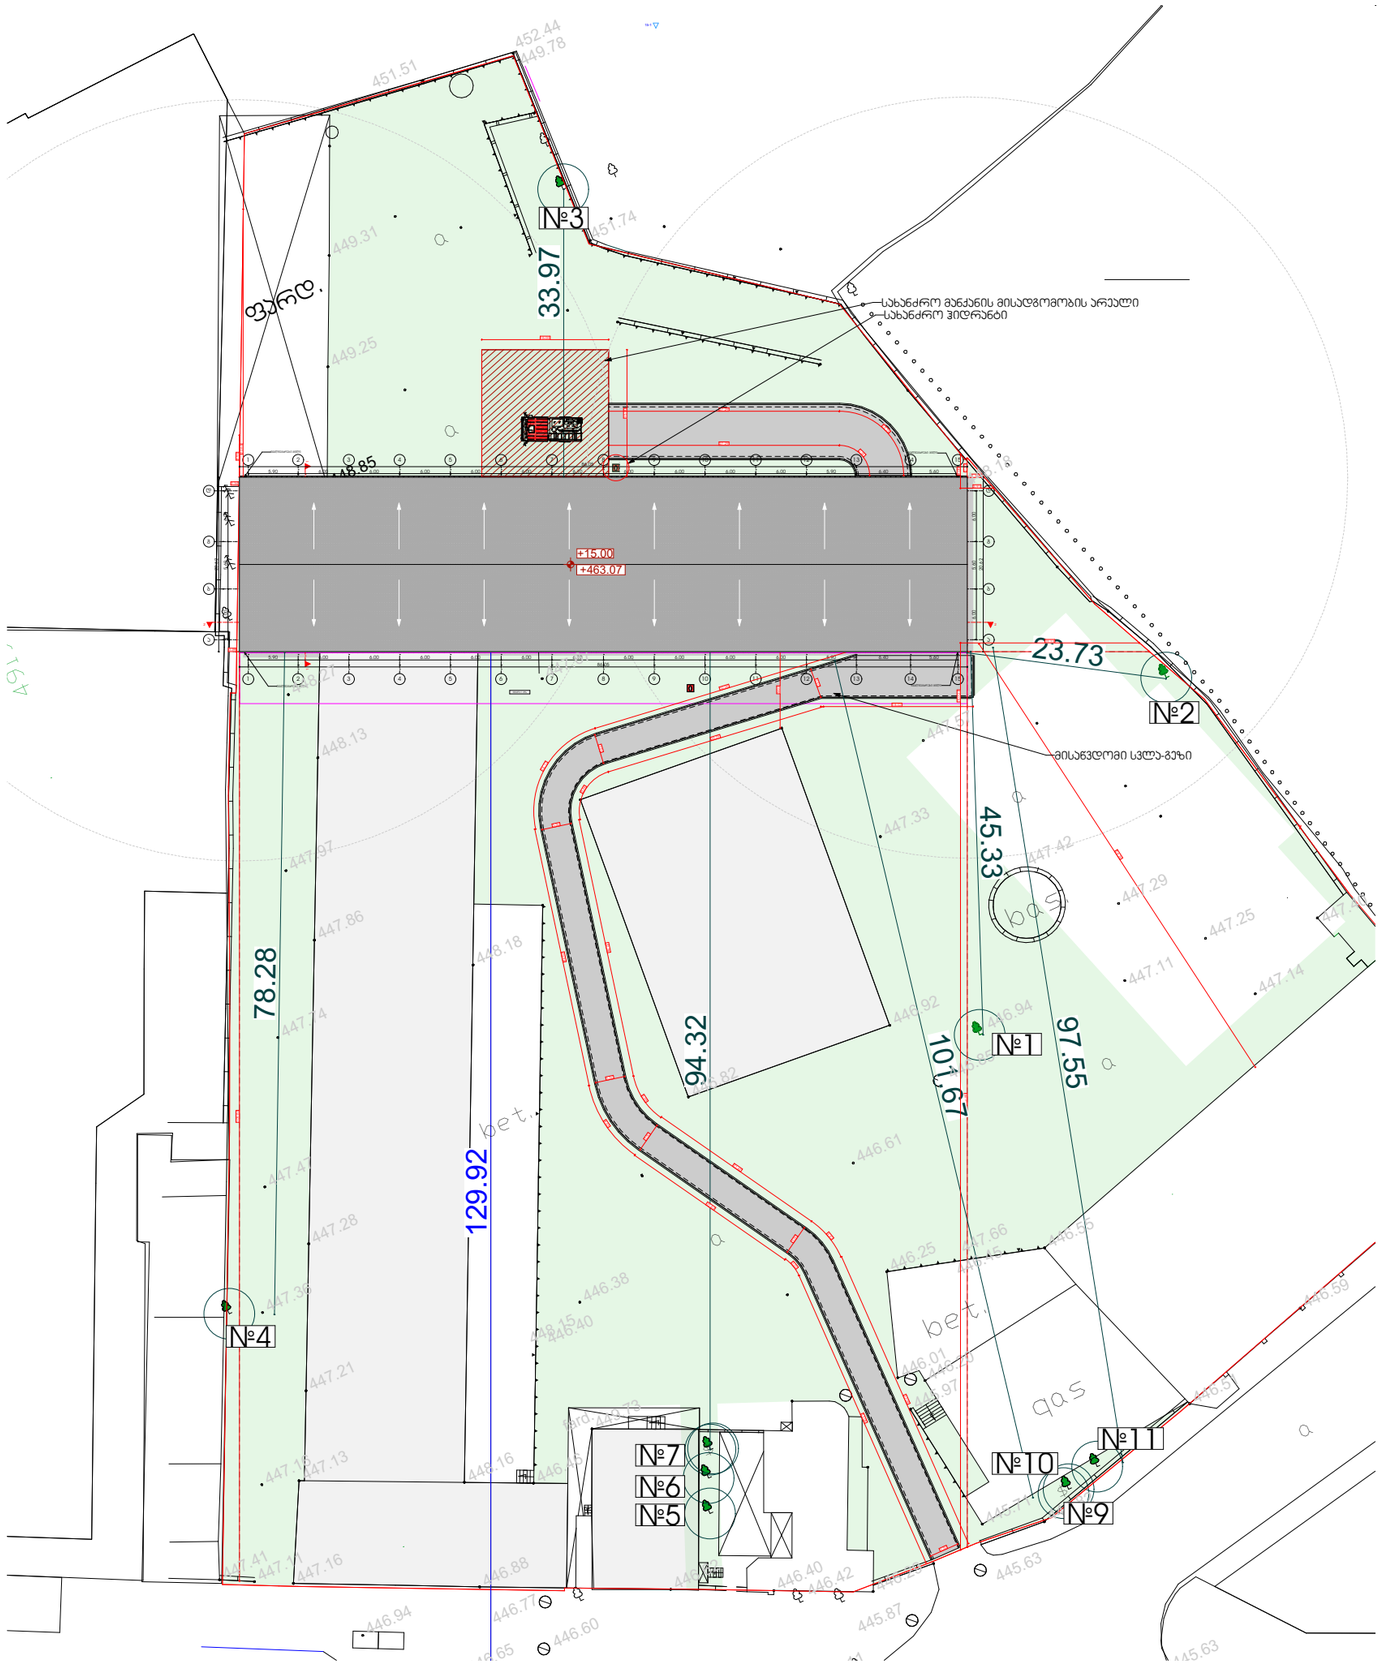

შპს „ნიუ მაქს“ საქართველო, თბილისი, მგალობლიშვილის ქ. 3, ოფისი N3 ს/კ: 404957579 www.newmax.ge info@newmax.ge mob / cell phone: +995 557 30 30 30	LTD "NEW MAX" N3 Office , 3 Mgaloblishvili str, Tbilisi, Georgia. ID: 404957579
შენიშვნები - ზომები მოცემულია სმ-ში - ტერიტორიის ახლომდები მონიშნულია დამკვეთის მიერ - მშენებლობის პროცესში ნებისმიერი ცვლილება შეთანხმებული უნდა იყოს არქიტექტორთან	Notes
ტექნიკურ-ეკონომიური მაჩვენებლები	Technical-econimic indicators
ახსნა-განმარტება	Explication
პროექტის დასახელება სტამბა სავაროჟტო შენობა	Project
დამკვეთი ს.ს "ავტომობილისტი" (208140439)	Client
მისამართი ქალაქი თბილისი, ქეჩე ენქიძის №5 (ნაკ.03/001) (ს/კ: 01.19.22.003.001)	Address

თანამდებობა Position	სახელი გვარი Name Nurame	ხელმოწერა Signature
დირექტორი Director	გიორგი ჰირკიტაძე Giorgi Kirkitadze	
პროექტის ავტორი Author	გიორგი არტივიძე Giorgi Artsividze	
არქიტექტორი Architect		
არქიტექტორი Architect		
კონსტრუქტორი Constructor		

არქიტექტურული ნაწილი
architecture

ნახაზი Drawing	თარიღი Date of issue	26/09/2023
გენგეგმა	მასშტაბი Scale	1:100
	სტადია Stage	პროექტი
	ფორმატი Paper size	A3
	ფაილის სახელი File name	
	ფურცელი Pages	

ტოპოგრაფიული გეგმა

ქ. თბილისი, ენუქიძის ქ. №5 (ნაკვ.03/001)

ს/კ №01.19.22.003.001

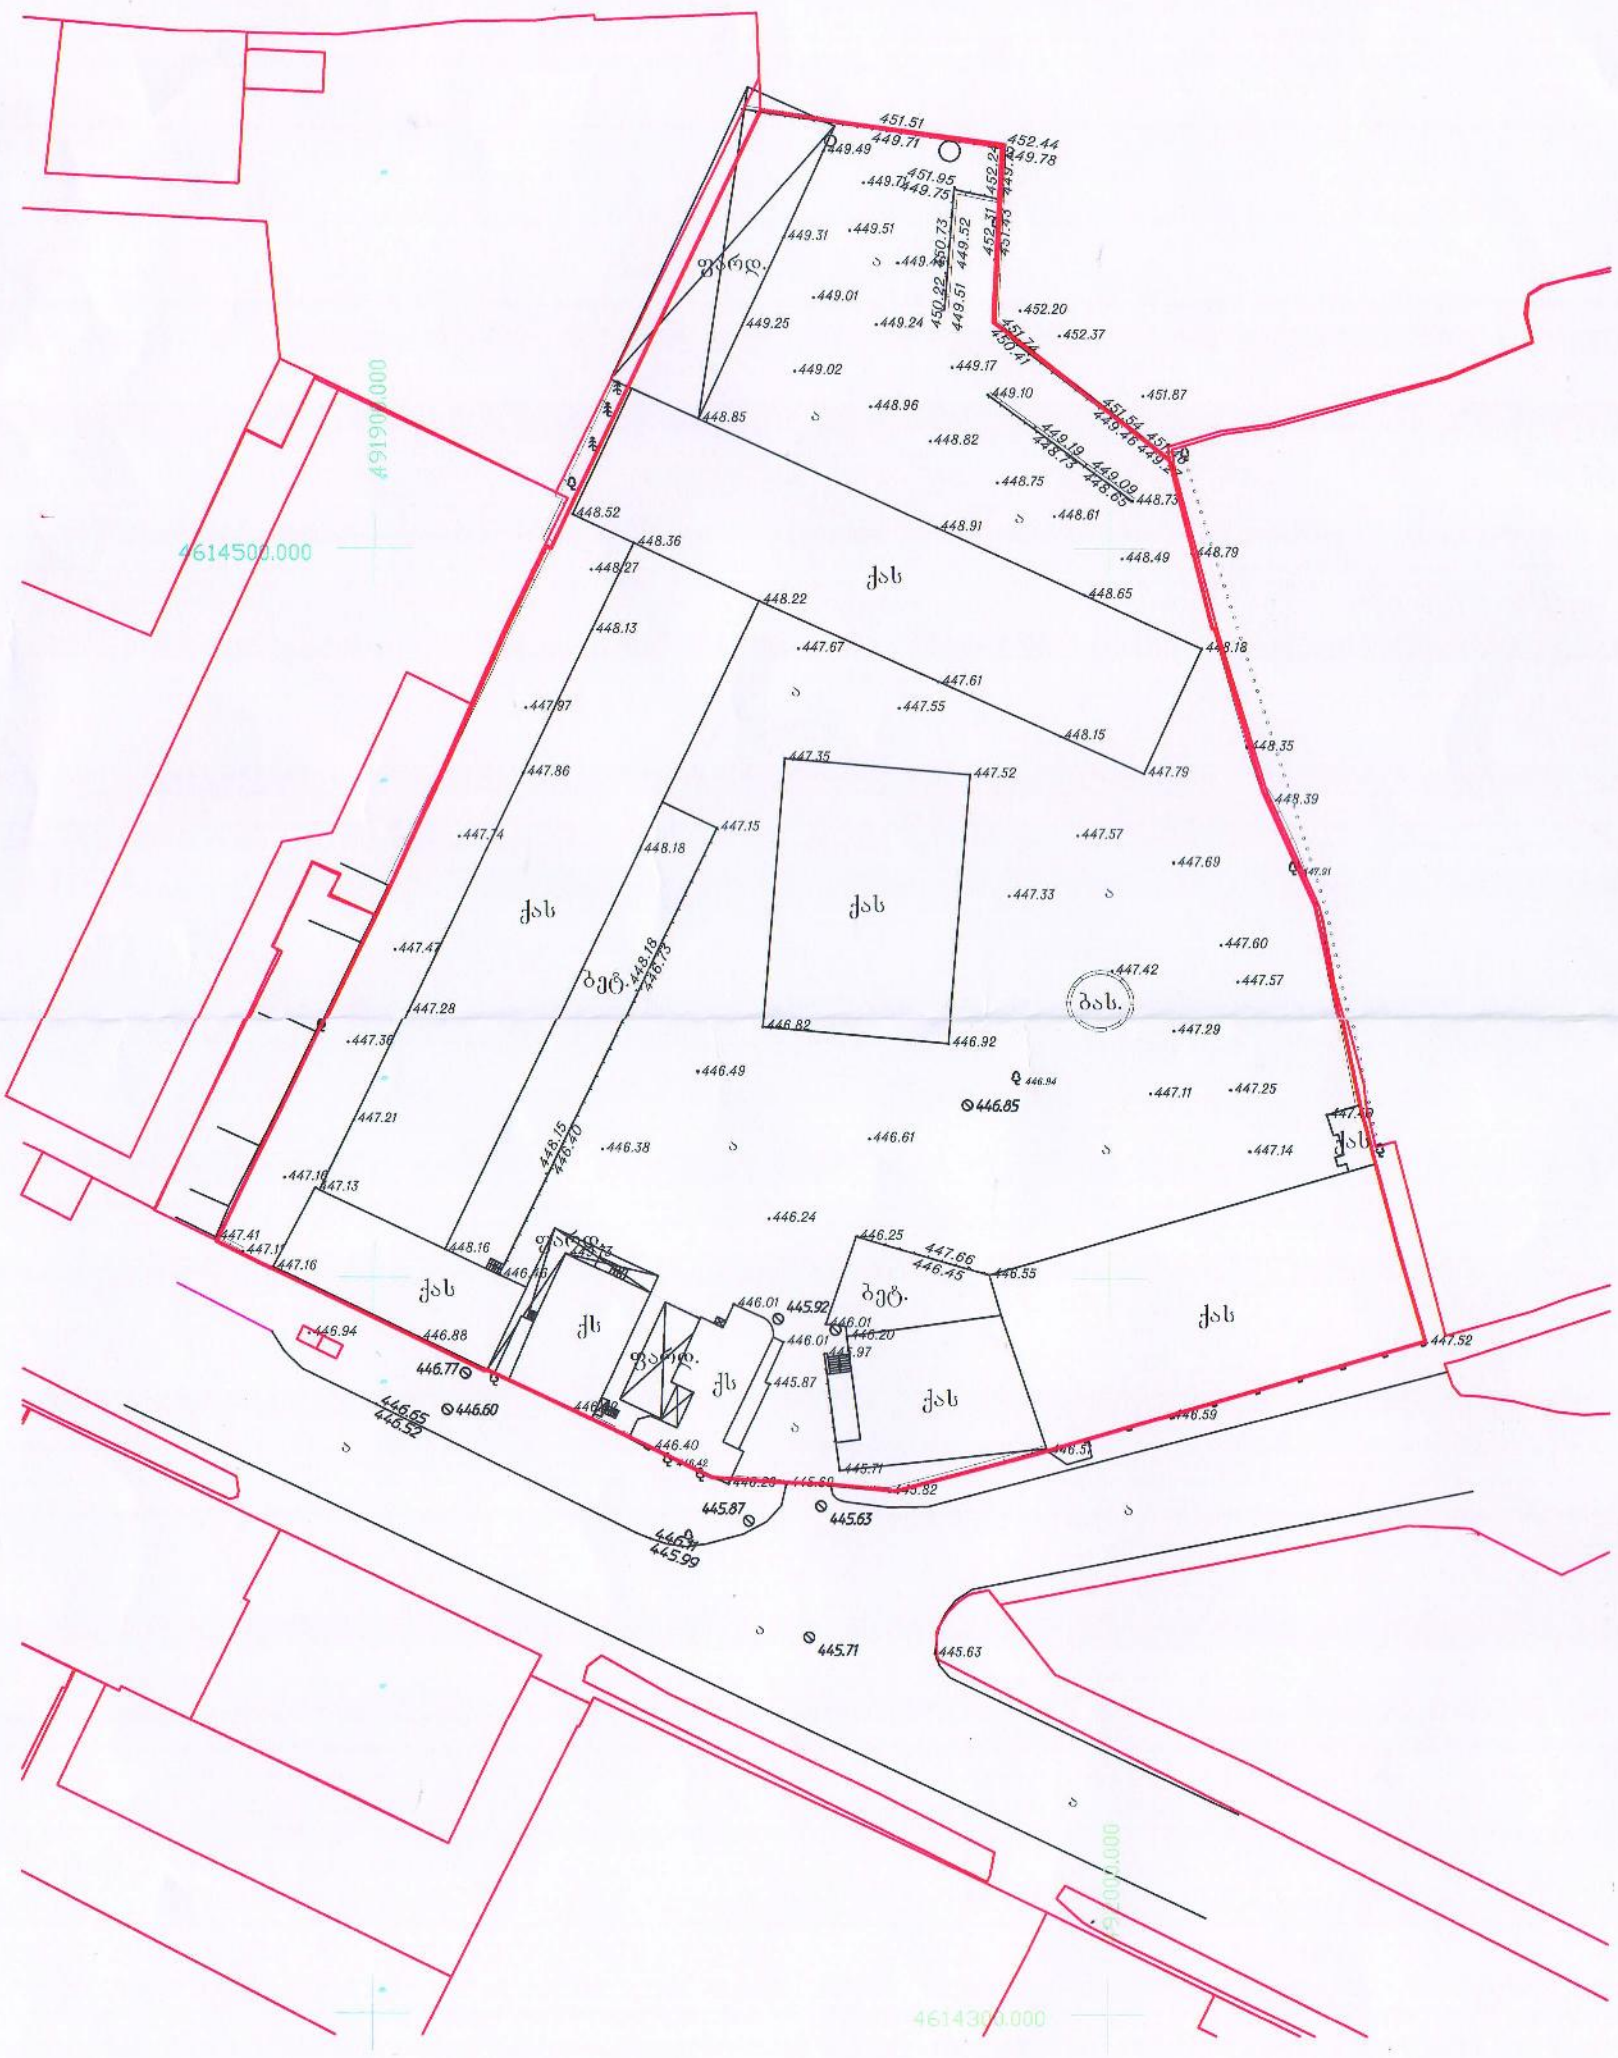

პირობითი აღნიშვნები	შპს "სანერვირე მიმსახურების ცენტრი"
WGS 84–ის კოორდინატთა სისტემაში შესრულებული, სიმაღლური ნიშნულები პირობითია	ქ. რუსთავი, ხალხთა მეგობრობის გამზ. №39/62
	ანაზომა: ქ. ლილოში
	შესახაზა: ქ. ლილოში
	დაამკვიდრა: რ. ჯანჯაია
	მ 1:500 — 07/10/2020

არსებული შენობა - ნაგებობის გენგეგმა

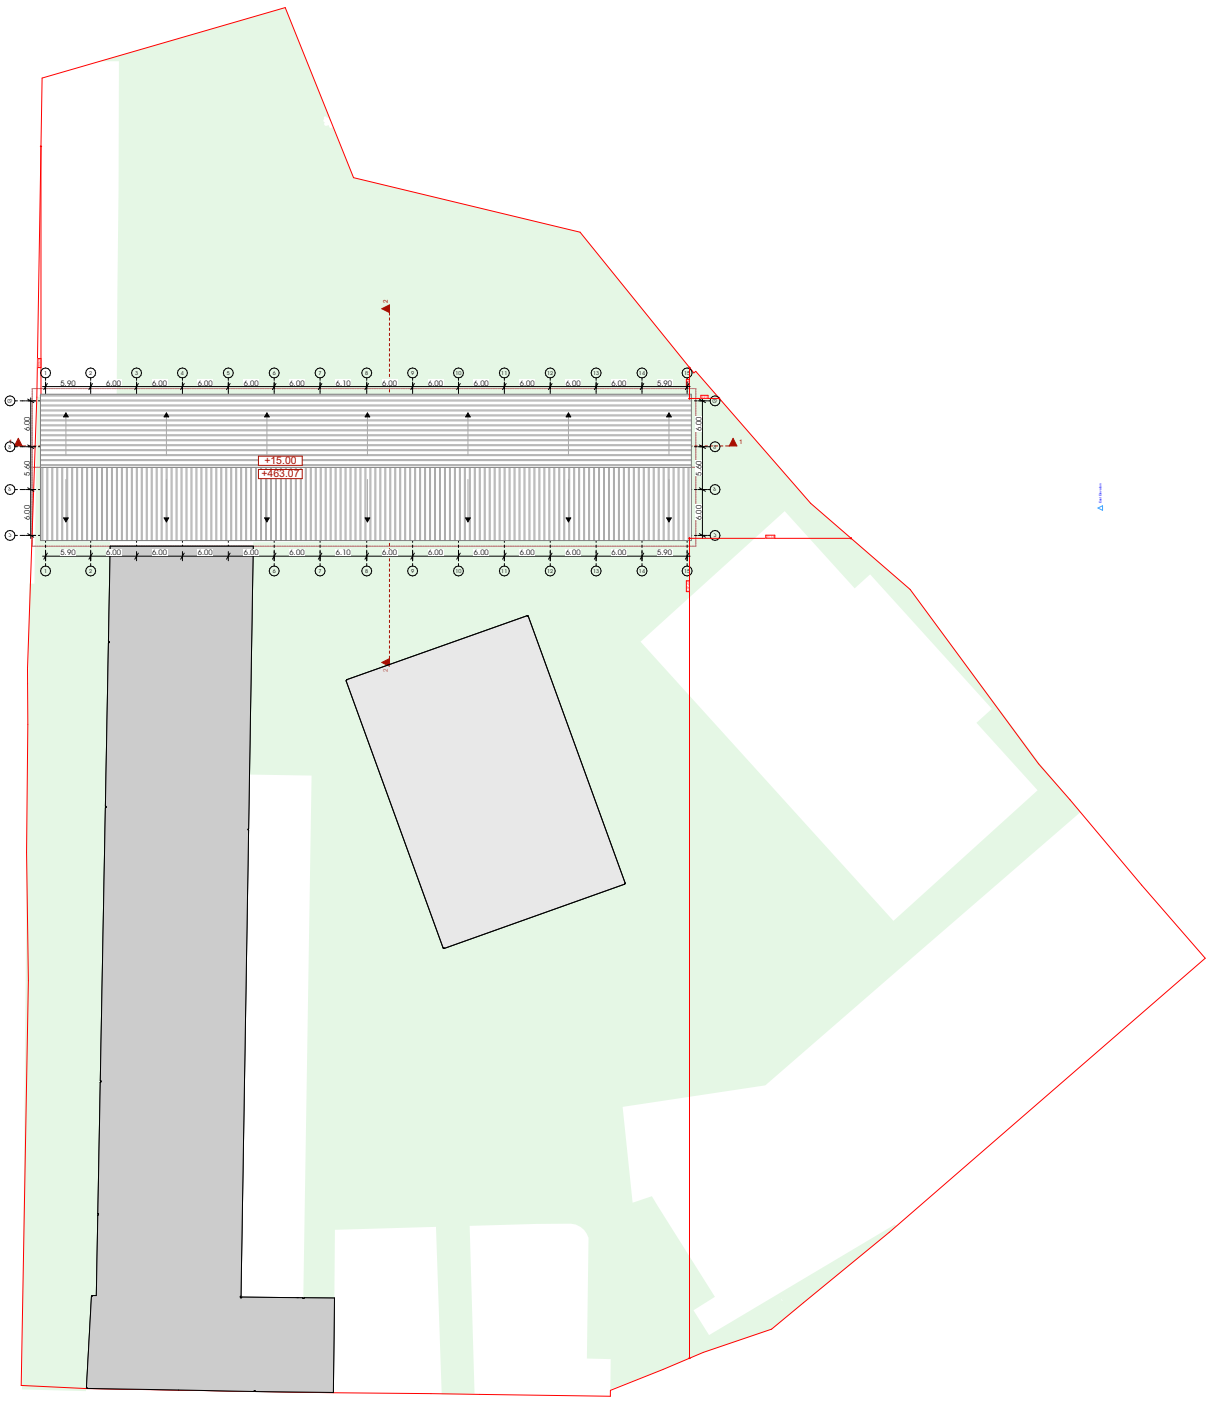

შპს „ნიუ მაქს"
საქართველო, თბილისი მგალობლიშვილის ქ. 3, ოფისი №3 ს/ნ 404957579

www.newmax.ge info@newmax.ge
mob / cell phone: +995 557 30 30 30

LTD "NEW MAX"
N3 Office , 3 Mgaloblishvili str,
Tbilisi, Georgia. ID: 404957579

შენიშვნები
Notes

- ზომები მოცემულია სმ-ში
- ბარიერორიის ხარისხები მოწოდებულია დამკვეთის მიერ
- მშენებლობის პროცესში ნებისმიერი ცვლილება შეთანხმებული უნდა იქნას არქიტექტორთან

ტექნიკურ-ეკონომიური მაჩვენებლები
Technical-econimic indicators

ექსპლიკაცია
Explication

პროექტის დასახელება
Project
არსებული შენობა-ნაგებობა

დამკვეთი
Client
ს.ს "აგრომაღლიანტი" (208140439)

მისამართი
Address
ქალაქი თბილისი, კრწა ენუქიძის №5 (ნაკვ.03/001)
(ს/კ: 01.19.22.003.001)

თანამდებობა Position	სახელი გვარი Name Nurame	ხელმოწერა Signature
დირექტორი Director	გიორგი ქირკიტაძე Giorgi Kirkitadze	
პროექტის ავტორი Author	გიორგი არჩვიძე Giorgi Artsividze	
არქიტექტორი Architect		
არქიტექტორი Architect		
კონსტრუქტორი Constructor		

არქიტექტურული ნაწილი
architecture

ნახაზი Drawing	თარიღი Date of issue	24/04/2023
გენგეგმა	მასშტაბი Scale	1:100
	სტადია Stage	პროექტი
	ფორმატი Paper size	A3
	ფაილის სახელი File name	
	ფურცელი Pages	