8 7 6 5 4 3 2 1

ქ. თბილისი, აგრარული უნივერსიტეტის

მეაბრეშუმეობის კვლევითი ინსტიტუტის ფართობების

მიმდებარედ, აგრარული უნივერსიტეტის ტერიტორია

s/k 01.72.14.014.987

640 640 640 640 640 340 630

±0.00

+3.00

+6.15

+9.30

+12.45

+15.60

+18.75

+21.90

+25.05

+26.15

4,170

113 33

±0.00

+2.60

+3.00

+5.85

+6.15

+9.00

+9.30

+12.15

+12.45

+15.30

+15.60

+18.45

+18.75

+21.60

+21.90

+24.75

+25.05

+26.15

+27.45

საფასადე დეკორატიული ლესვა/ღებვა

ფაქტურა/ბეტონი

საფასადე დეკორატიული

აგური

ლითონის ცხაური/

RAL 9005

მეტალოპლასტმასის კარ-ფანჯარა

/RAL 9010

ლითონის მოაჯირი

/RAL 9005

საფასადე დეკორატიული ლესვა/ღებვა

/RAL 9011 საფასადე დეკორატიული აგური

მეტალოპლასტმასის კარ-ფანჯარა

/RAL 9010

საფასადე კომპოზიტური პანელი

/RAL 6010

საფასადე კომპოზიტური პანელი

/RAL 6010

საფასადე დეკორატიული ლესვა/ღებვა

ფაქტურა/ბეტონი

შპს "ჯითი ინვესტი"

±0.00=443.3

თანამდებობა

ფორმატი

არქიტექტურული ნაწილი
სტადია სულ

დაამუშავა

ALL

SCALE

STAGE ფურც. PAGES

არქ. პროექტი

FAfasadi ღერძებში 8-1

ტექნიკური მაჩვენებლები

CLIENT

A - 3
მაშტაბი

პროექტის #

ADDRESS

პროექტი

ნახაზი DRVG.

ხელმოწერა

პრ. ავტორი

გვარი

თარიღი

მისამართი

შენიშვნა

თ. ჯანაშვილი
1:100

თ.ჯანაშვილი

PROJECT

DATE OF ISSUE

დამკვეთი

ექსპლიკაცია

საპროექტო ნული შეესაბამება

აბსოლუტურ ნიშნულს 443.3

10/09/2023

მრავალბინიანი

საცხოვრებელი სახლი

±0.00=443.3

1 2 3 4 5 6 7 8

ქ. თბილისი, აგრარული უნივერსიტეტის

მეაბრეშუმეობის კვლევითი ინსტიტუტის ფართობების

მიმდებარედ, აგრარული უნივერსიტეტის ტერიტორია

s/k 01.72.14.014.987

35 630 340 640 640 640 640 640

4,170

138

±0.00

+3.00

+6.15

+9.30

+12.45

+15.60

+18.75

+21.90

+25.05

+26.15

±0.00

+2.60

+3.00

+5.85

+6.15

+9.00

+9.30

+12.15

+12.45

+15.30

+15.60

+18.45

+18.75

+21.60

+21.90

+24.75

+25.05

+26.15

+27.45

საფასადე დეკორატიული ლესვა/ღებვა

ფაქტურა/ბეტონი

საფასადე დეკორატიული

აგური

ლითონის ცხაური/

RAL 6010

მეტალოპლასტმასის კარ-ფანჯარა

/RAL 9010

ლითონის მოაჯირი

/RAL 9005

საფასადე დეკორატიული ლესვა/ღებვა

/RAL 9011

საფასადე დეკორატიული

აგური

ლითონის ცხაური/

RAL 6010

მეტალოპლასტმასის კარ-ფანჯარა

/RAL 9010

შპს "ჯითი ინვესტი"

±0.00=443.3

თანამდებობა

ფორმატი

არქიტექტურული ნაწილი
სტადია სულ

დაამუშავა

ALL

SCALE

STAGE ფურც. PAGES

არქ. პროექტი

FAfasadi ღერძებში 8-1

ტექნიკური მაჩვენებლები

CLIENT

A - 3
მაშტაბი

პროექტის #

ADDRESS

პროექტი

ნახაზი DRVG.

ხელმოწერა

პრ. ავტორი

გვარი

თარიღი

მისამართი

შენიშვნა

თ. ჯანაშვილი
1:100

თ.ჯანაშვილი

PROJECT

DATE OF ISSUE

დამკვეთი

ექსპლიკაცია

საპროექტო ნული შეესაბამება

აბსოლუტურ ნიშნულს 443.3

10/09/2023

მრავალბინიანი

საცხოვრებელი სახლი

±0.00=443.3

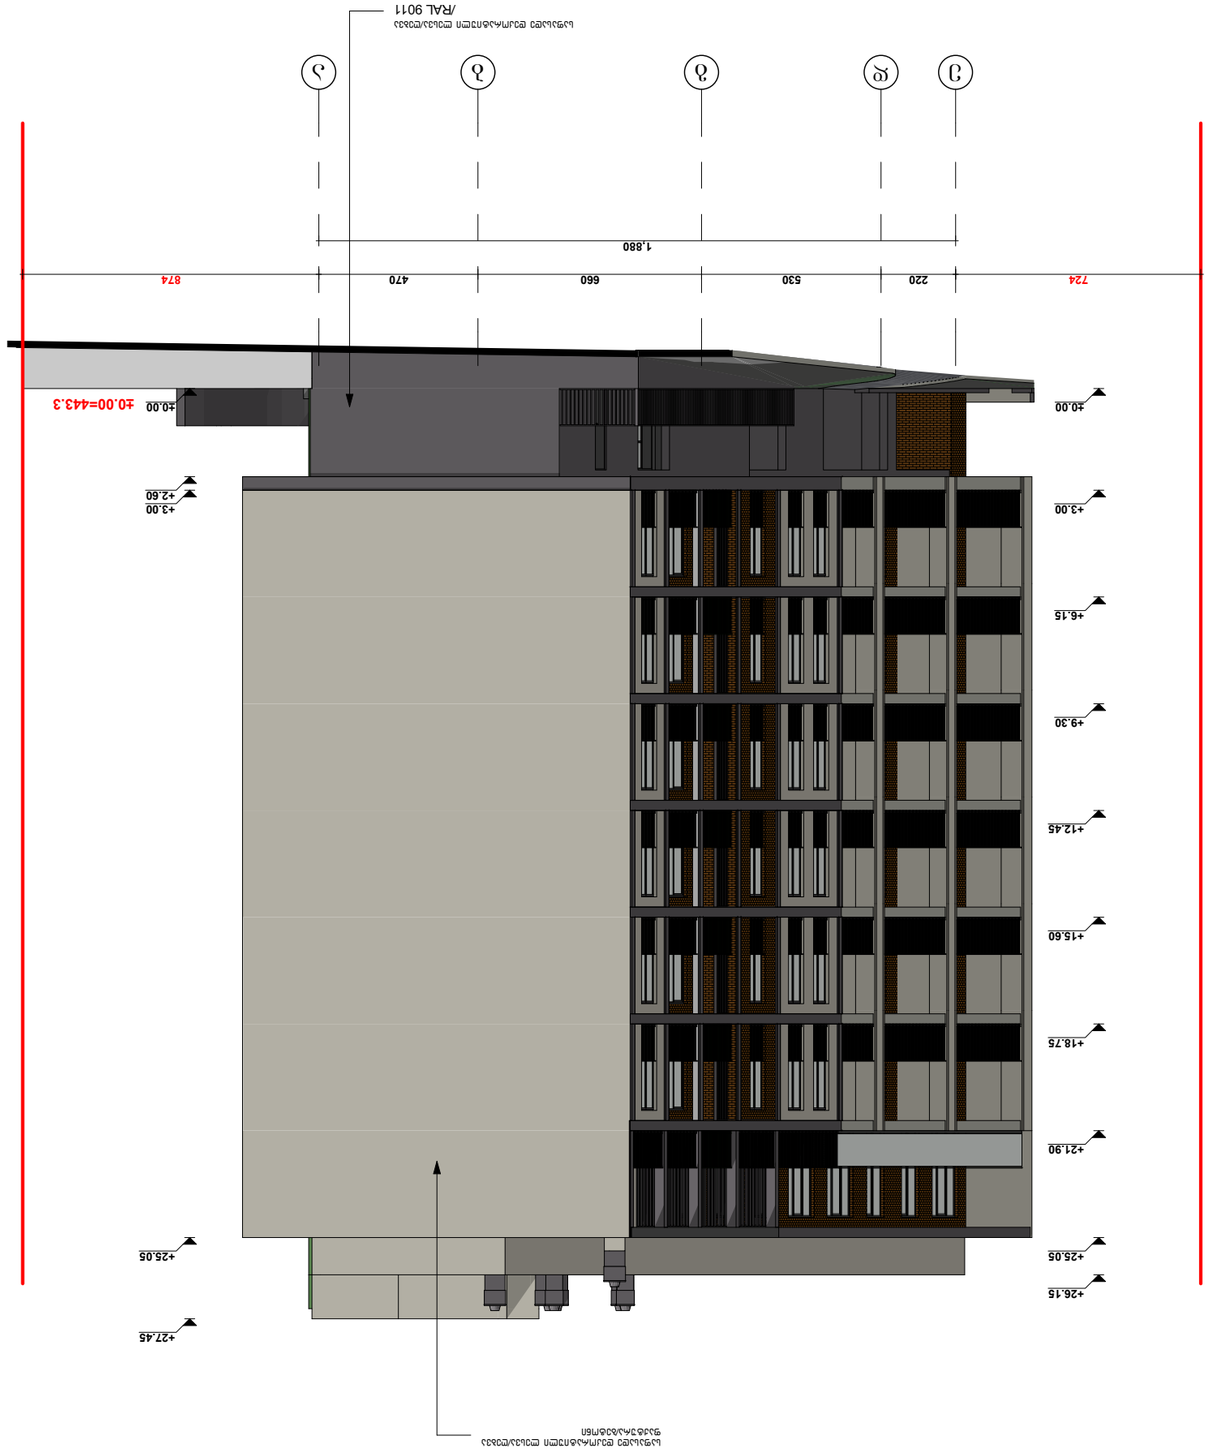

e d g b a

ქ. თბილისი, აგრარული უნივერსიტეტის

მეაბრეშუმეობის კვლევითი ინსტიტუტის ფართობების

მიმდებარედ, აგრარული უნივერსიტეტის ტერიტორია

s/k 01.72.14.014.987

220 530 660 470

1,880

724 874

±0.00

+3.00

+6.15

+9.30

+12.45

+15.60

+18.75

+21.90

+25.05

+26.15

±0.00

+2.60

+3.00

+25.05

+27.45

საფასადე დეკორატიული ლესვა/ღებვა

ფაქტურა/ბეტონი

საფასადე დეკორატიული ლესვა/ღებვა

/RAL 9011

±0.00=443.3 შპს "ჯითი ინვესტი"

±0.00=443.3

თანამდებობა

ფორმატი

არქიტექტურული ნაწილი
სტადია სულ

დაამუშავა

ALL

SCALE

STAGE ფურც. PAGES

არქ. პროექტი

ფასადი ღერძებში ე-ა
ტექნიკური მაჩვენებლები

CLIENT

A - 3
მაშტაბი

პროექტის #

ADDRESS

პროექტი

ნახაზი DRVG.

ხელმოწერა

პრ. ავტორი

გვარი

თარიღი

მისამართი

შენიშვნა

თ. ჯანაშვილი
1:100

თ.ჯანაშვილი

PROJECT

DATE OF ISSUE

დამკვეთი

ექსპლიკაცია

საპროექტო ნული შეესაბამება

აბსოლუტურ ნიშნულს 443.3

10/09/2023

მრავალბინიანი

საცხოვრებელი სახლი

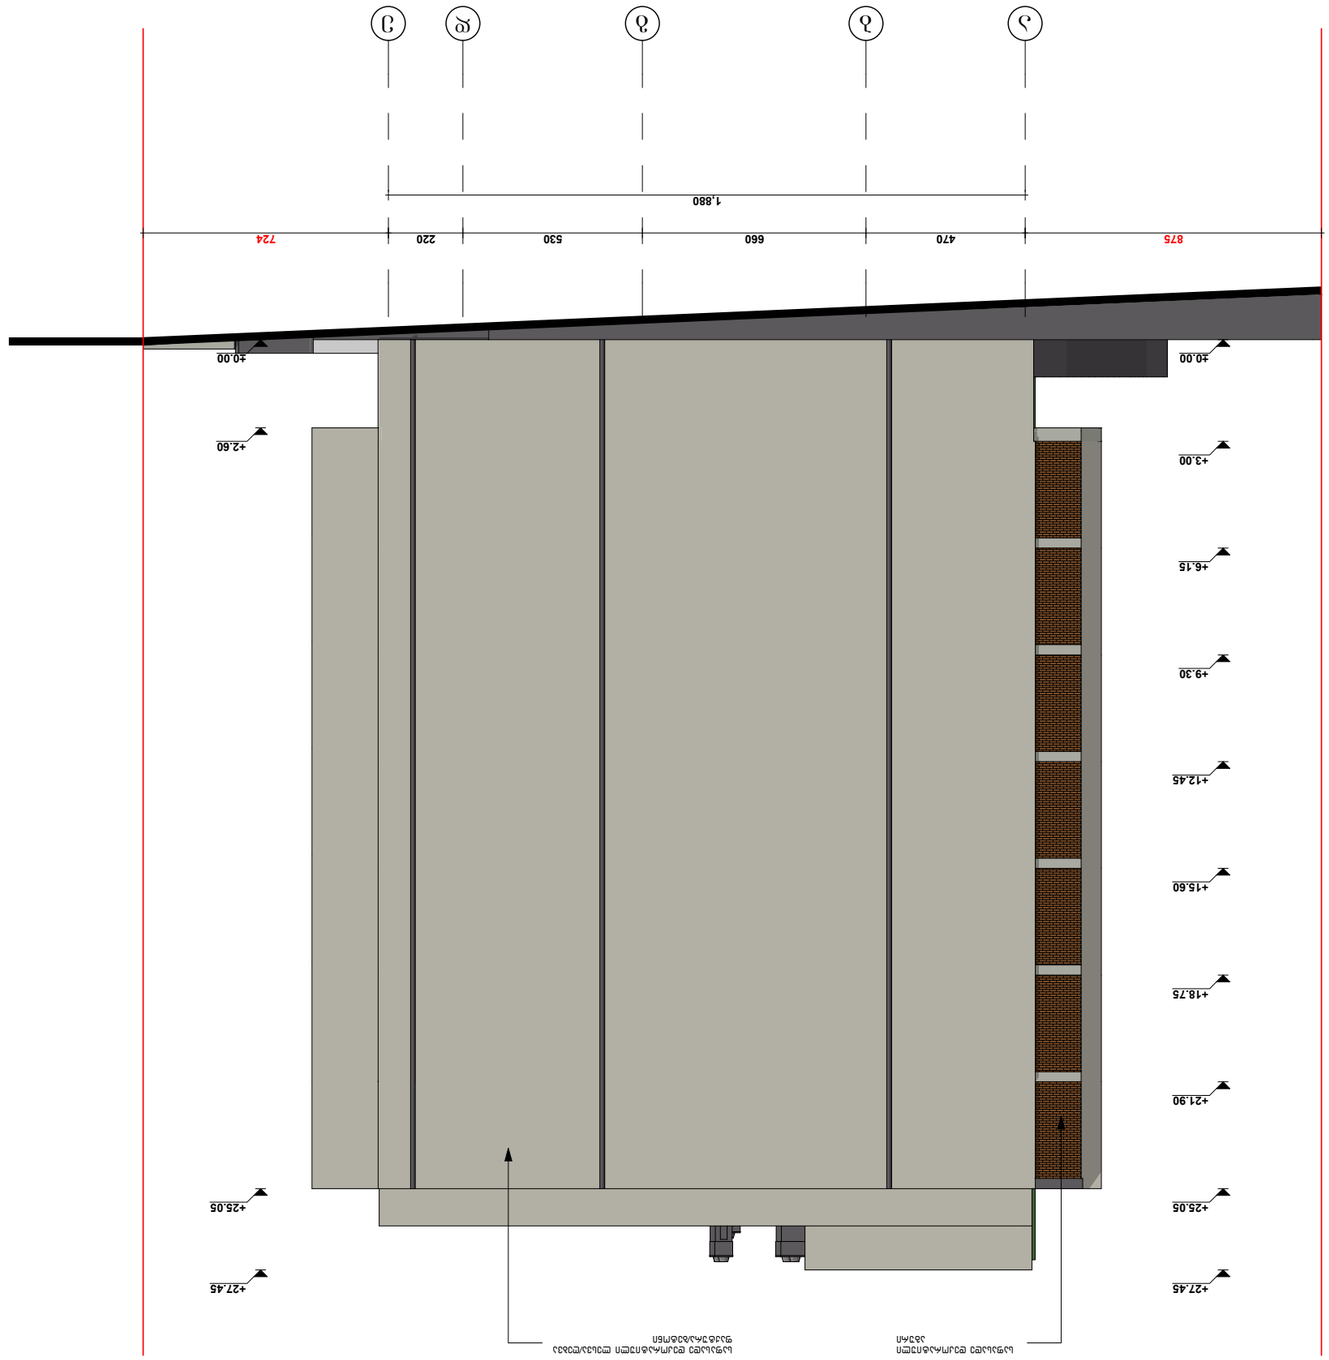

a b g d e

ქ. თბილისი, აგრარული უნივერსიტეტის

მეაბრეშუმეობის კვლევითი ინსტიტუტის ფართობების

მიმდებარედ, აგრარული უნივერსიტეტის ტერიტორია

s/k 01.72.14.014.987

470 660 530 220

±0.00

+3.00

+6.15

+9.30

+12.45

+15.60

+18.75

+21.90

+25.05

+27.45

±0.00

+2.60

+25.05

+27.45

875 724

1,880

საფასადე დეკორატიული ლესვა/ღებვა

ფაქტურა/ბეტონი

საფასადე დეკორატიული

აგური

შპს "ჯითი ინვესტი"

±0.00=443.3

თანამდებობა

ფორმატი

არქიტექტურული ნაწილი
სტადია სულ

დაამუშავა

ALL

SCALE

STAGE ფურც. PAGES

არქ. პროექტი

ფასადი ღერძებში ა-ე
ტექნიკური მაჩვენებლები

CLIENT

A - 3
მაშტაბი

პროექტის #

ADDRESS

პროექტი

ნახაზი DRVG.

ხელმოწერა

პრ. ავტორი

გვარი

თარიღი

მისამართი

შენიშვნა

თ. ჯანაშვილი
1:100

თ.ჯანაშვილი

PROJECT

DATE OF ISSUE

დამკვეთი

ექსპლიკაცია

საპროექტო ნული შეესაბამება

აბსოლუტურ ნიშნულს 443.3

10/09/2023

მრავალბინიანი

საცხოვრებელი სახლი