თბილისი ენერჯი

მიცკევიჩის ქ.№18ა, თბილისი, 0194, საქართველო
ს/კ 205129617; +995 (32) 2404004; info@te.ge; www.te.ge

№ 01-77-51062-23
18 / 08 / 2023

სს „უნივერსალი"-ს დირექტორს
გიორგი ჩხაიძეს

ბატონო გიორგი,

თქვენი მიმდინარე წლის 7 აგვისტოს №01-77-51062-23 განცხადების პასუხად, რომელიც ეხება ქალაქი თბილისი, ქუჩა ვაზისუბანი №37-ში მდებარე მიწის ნაკვეთზე (საკ. კოდი №01.10.12.017.010) დაგეგმილ სამშენებლო სამუშაოებთან და გენგეგმის დამოწმებასთან დაკავშირებით კომპანიის პოზიციის დაფიქსირებას გაცნობებთ, რომ საკადასტრო ერთეულის სიახლოვეს ფიქსირდება კომპანიის კუთვნილი მიწისქვეშა დაბალი წნევის D=63 მმ-იანი გაზსადენი. შპს ,,თბილისი ენერჯი" არ არის წინააღმდეგი აწარმოოთ დაგეგმილი სამშენებლო სამუშაოები.

მოთხოვნისამებრ გიგზავნით კომპანიის ბეჭდით დამოწმებულ გენგეგმას.

წარმოგიდგენთ აღნიშნულ ტერიტორიაზე მილსადენის განლაგების სქემატურ ნახაზს.

შეთანხმება ძალაშია 6 (ექვსი) თვის ვადით.

დანართი: სქემატური ნახაზი - 1 (ერთი) ფურცელი;
გენგეგმა - 1 (ერთი) ფურცელი.

პატივისცემით,

გიგლა თამაზაშვილი
დირექტორი ტექნიკურ საკითხებში


1:250
ჩ
დ
ა
ს
D= 63 PE
D= 76
D= 100
პირობითი აღნიშვნები
შპს "თბილისი ენერჯის" საკუთრებაში არსებული მიწისქვეშა გაზსადენი
მიწის ნაკვეთი ს/კ 01.10.12.017.010
თბილისი ენერჯი
TBILISI ENERGY

ტოპოგრაფიული გეგმა

misamarTi: qalaqi Tbilisi, isakaZis quCaN#37

sakadastro kodi: 01.10.12.017.010

farTobi: 479 kv,m

damkveTi: marex asaTiani, p/n 01024056384

შეთანხმებულია
შპს თბილისი ენერჯი
TBILISI ENERGY LTD
ტექნიკური დოკუმენტაცია
სარეგისტრაციო № 01-77-51062-23
18 / 08 / 2023 წ.



პირობითი აღნიშვნები

საცხ. სახლი	ფარდული	UTM (საკოორდინატო) ნიშნულის კოორდ.
არასაცხ. სახლი	მშენებარე შენობა	აბსოლ. სიმაღლის ნიშნულის კოორდ.
ხის ღობე	ბენზოგასამართი	რკინიგზა
ღობე	ფლატე	
ქვის კედელი	რეზერვუარი	
კედელი	გარე განათება	
ელ. გადამცემი ხაზი	სამეთვალყურეო ჭები	
სატრანსფორმატორო ჯიხური		
ხეები	ვაზი	

წ	წყალგაყვანილობა		გაზი
კ	კანალიზაცია		ელ. ქსელები
სნ	სანიაღვრე	gT	გათბობა
კგ	კავშირგაბმულობა		დრენაჟი

შპს „სი თი ჯი"		
დირექტორი		ვ.ფატარიძე
კომპიუტერული უზრუნველყოფა		ვ.ფატარიძე
შემსრულებელი		ვ.ფატარიძე
მ. 1:500	ფორმატი: A4	14.11.2022

მის: თბილისი, ოფის-ცენტრი ოთახი №11

პროექტის დასახელება	მრავალბინიანი საცხოვრებელი სახლი
პროექტის ტიპი	არქიტექტურული ნაწილი
ნახაზის დასახელება	გენგეგმა

ტოპოგრაფიული გეგმა

misamarTi: qalaqi Tbilisi, isakaZis quCaN#37

sakadastro kodi: 01.10.12.017.010

farTobi: 479 kv,m

damkveTi: marex asaTiani, p/n 01024056384



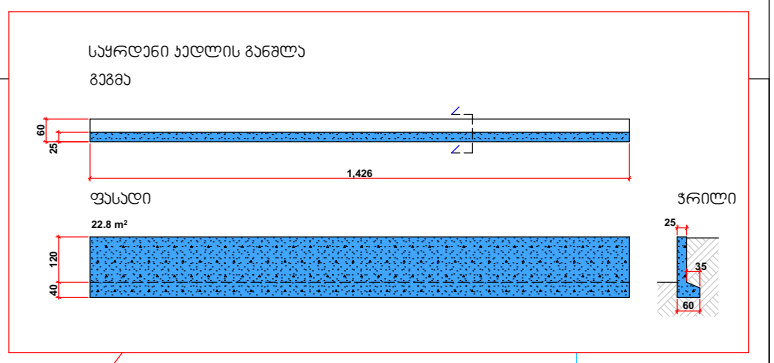



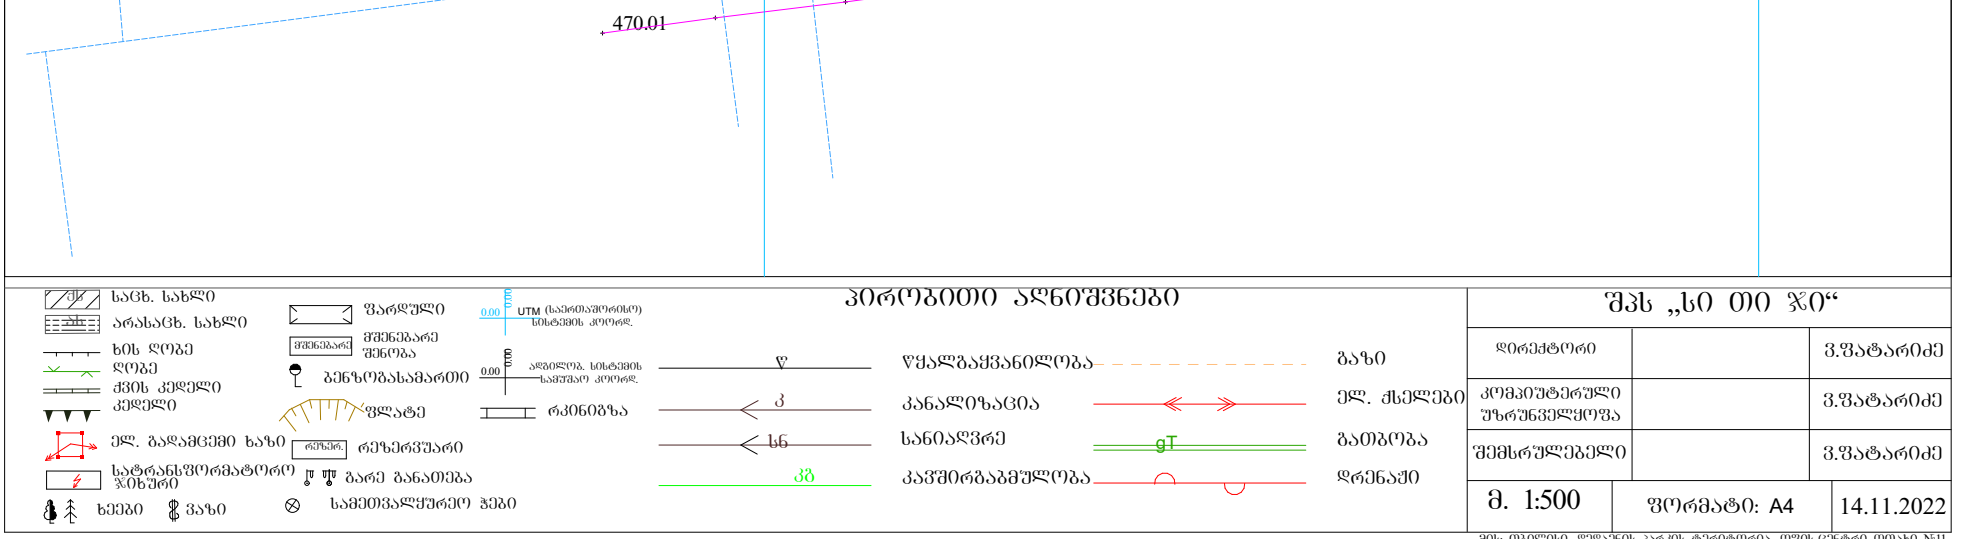

შპს „სი თი ჯი“

დირექტორი		ვ.შატარიძე
კომპიუტერული უზრუნველყოფა		ვ.შატარიძე
შემსრულებელი		ვ.შატარიძე
მ. 1:500	ფორმატი: A4	14.11.2022

მის: თბილისი, დიდუბის პარკის ტერიტორია. ოფის-ცენტრი ოთახი №11

პროექტის დასახელება	მრავალბინიანი საცხოვრებელი სახლი
პროექტის ტიპი	არქიტექტურული ნაწილი
ნახაზის დასახელება	გენგეგმა
არქიტექტორი	ლუკა მაჩაბლიშვილი
მისამართი	ქ. თბილისი, ისაკაძის ქუჩა №37
	ს/კ 01.10.12.017.010
	2023 წელი

გენგეგმა

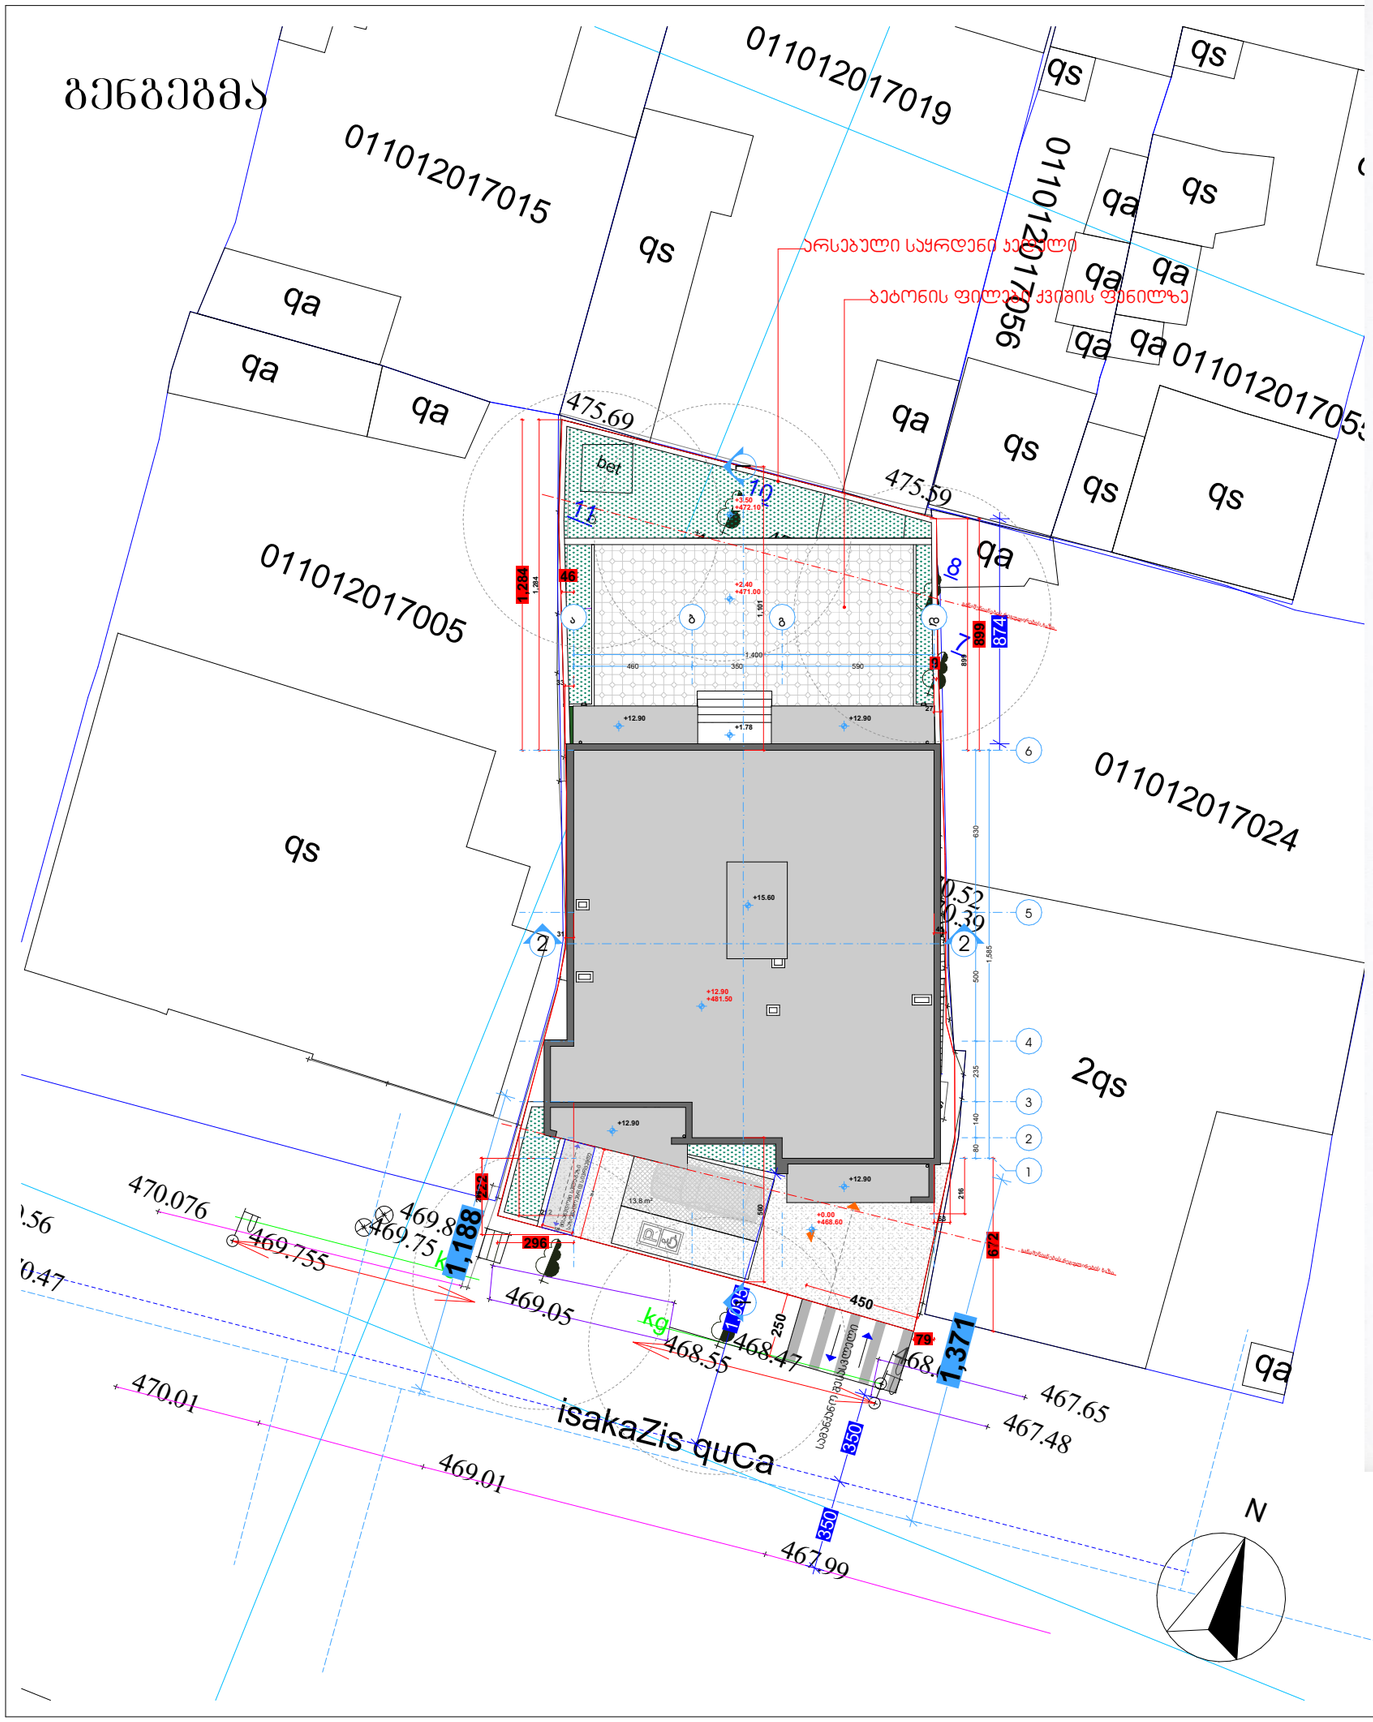

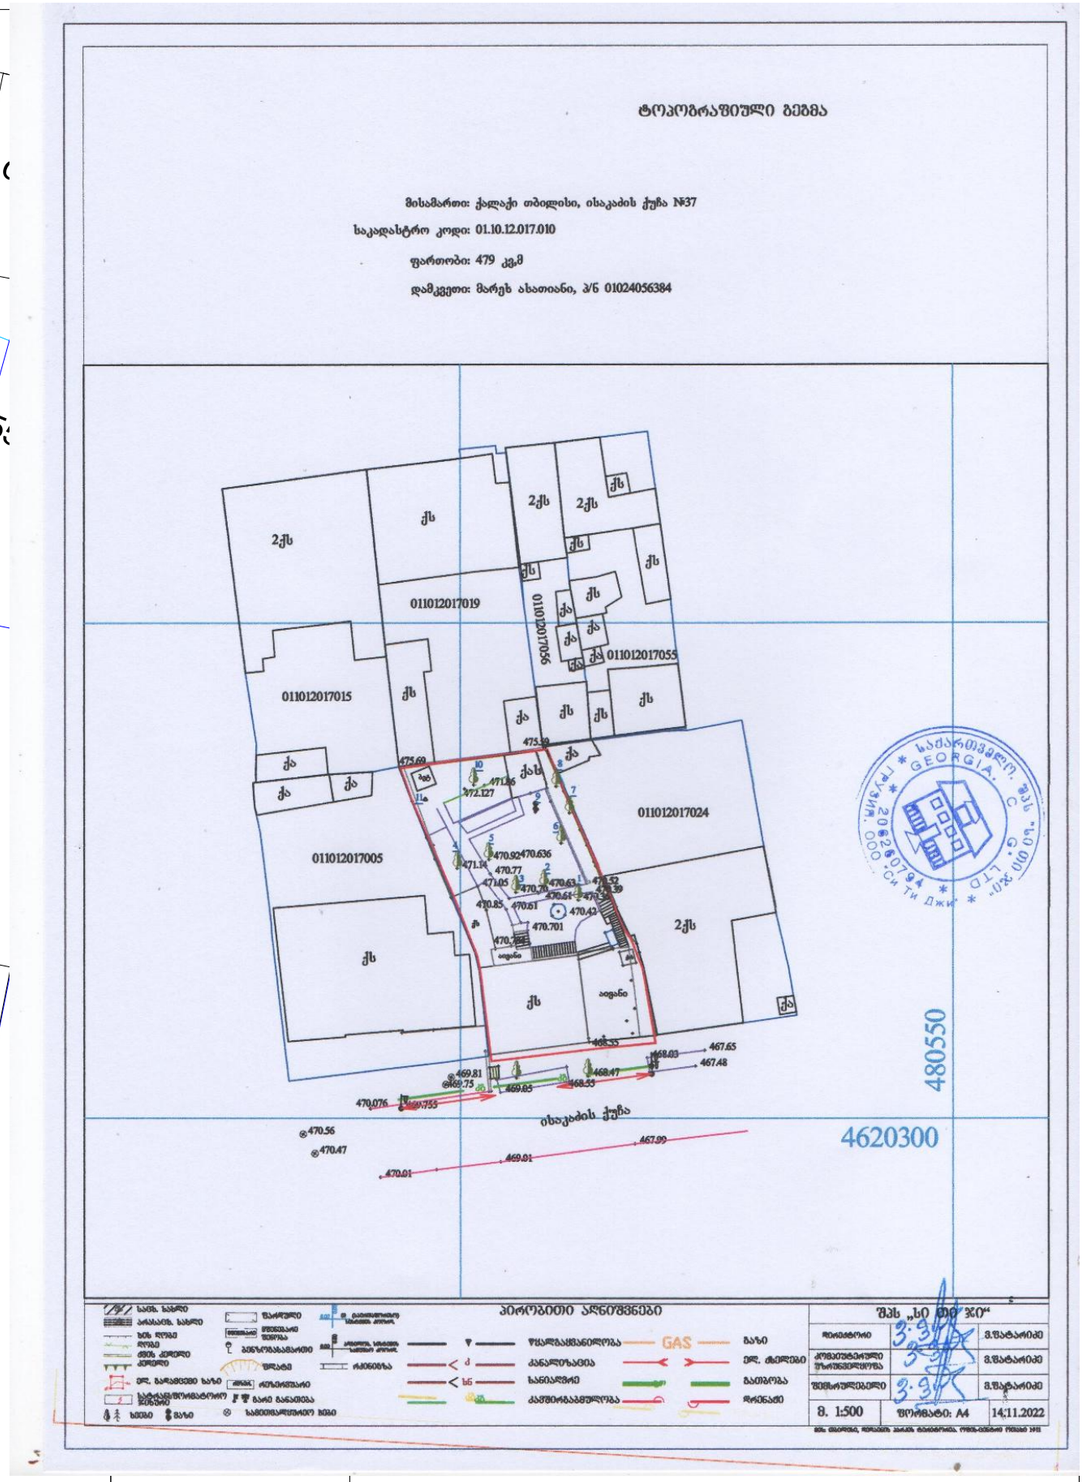

პროექტის დასახელება	მრავალბინიანი საცხოვრებელი სახლი		
პროექტის ტიპი	არქიტექტურული ნაწილი		
ნახაზის დასახელება	გენგეგმა / ტოპო		
არქიტექტორი	ლუკა მაჩაბლიშვილი		
მისამართი	ქ. თბილისი, ისაკაძის ქუჩა №37	ს/კ 01.10.12.017.010	2023 წელი