
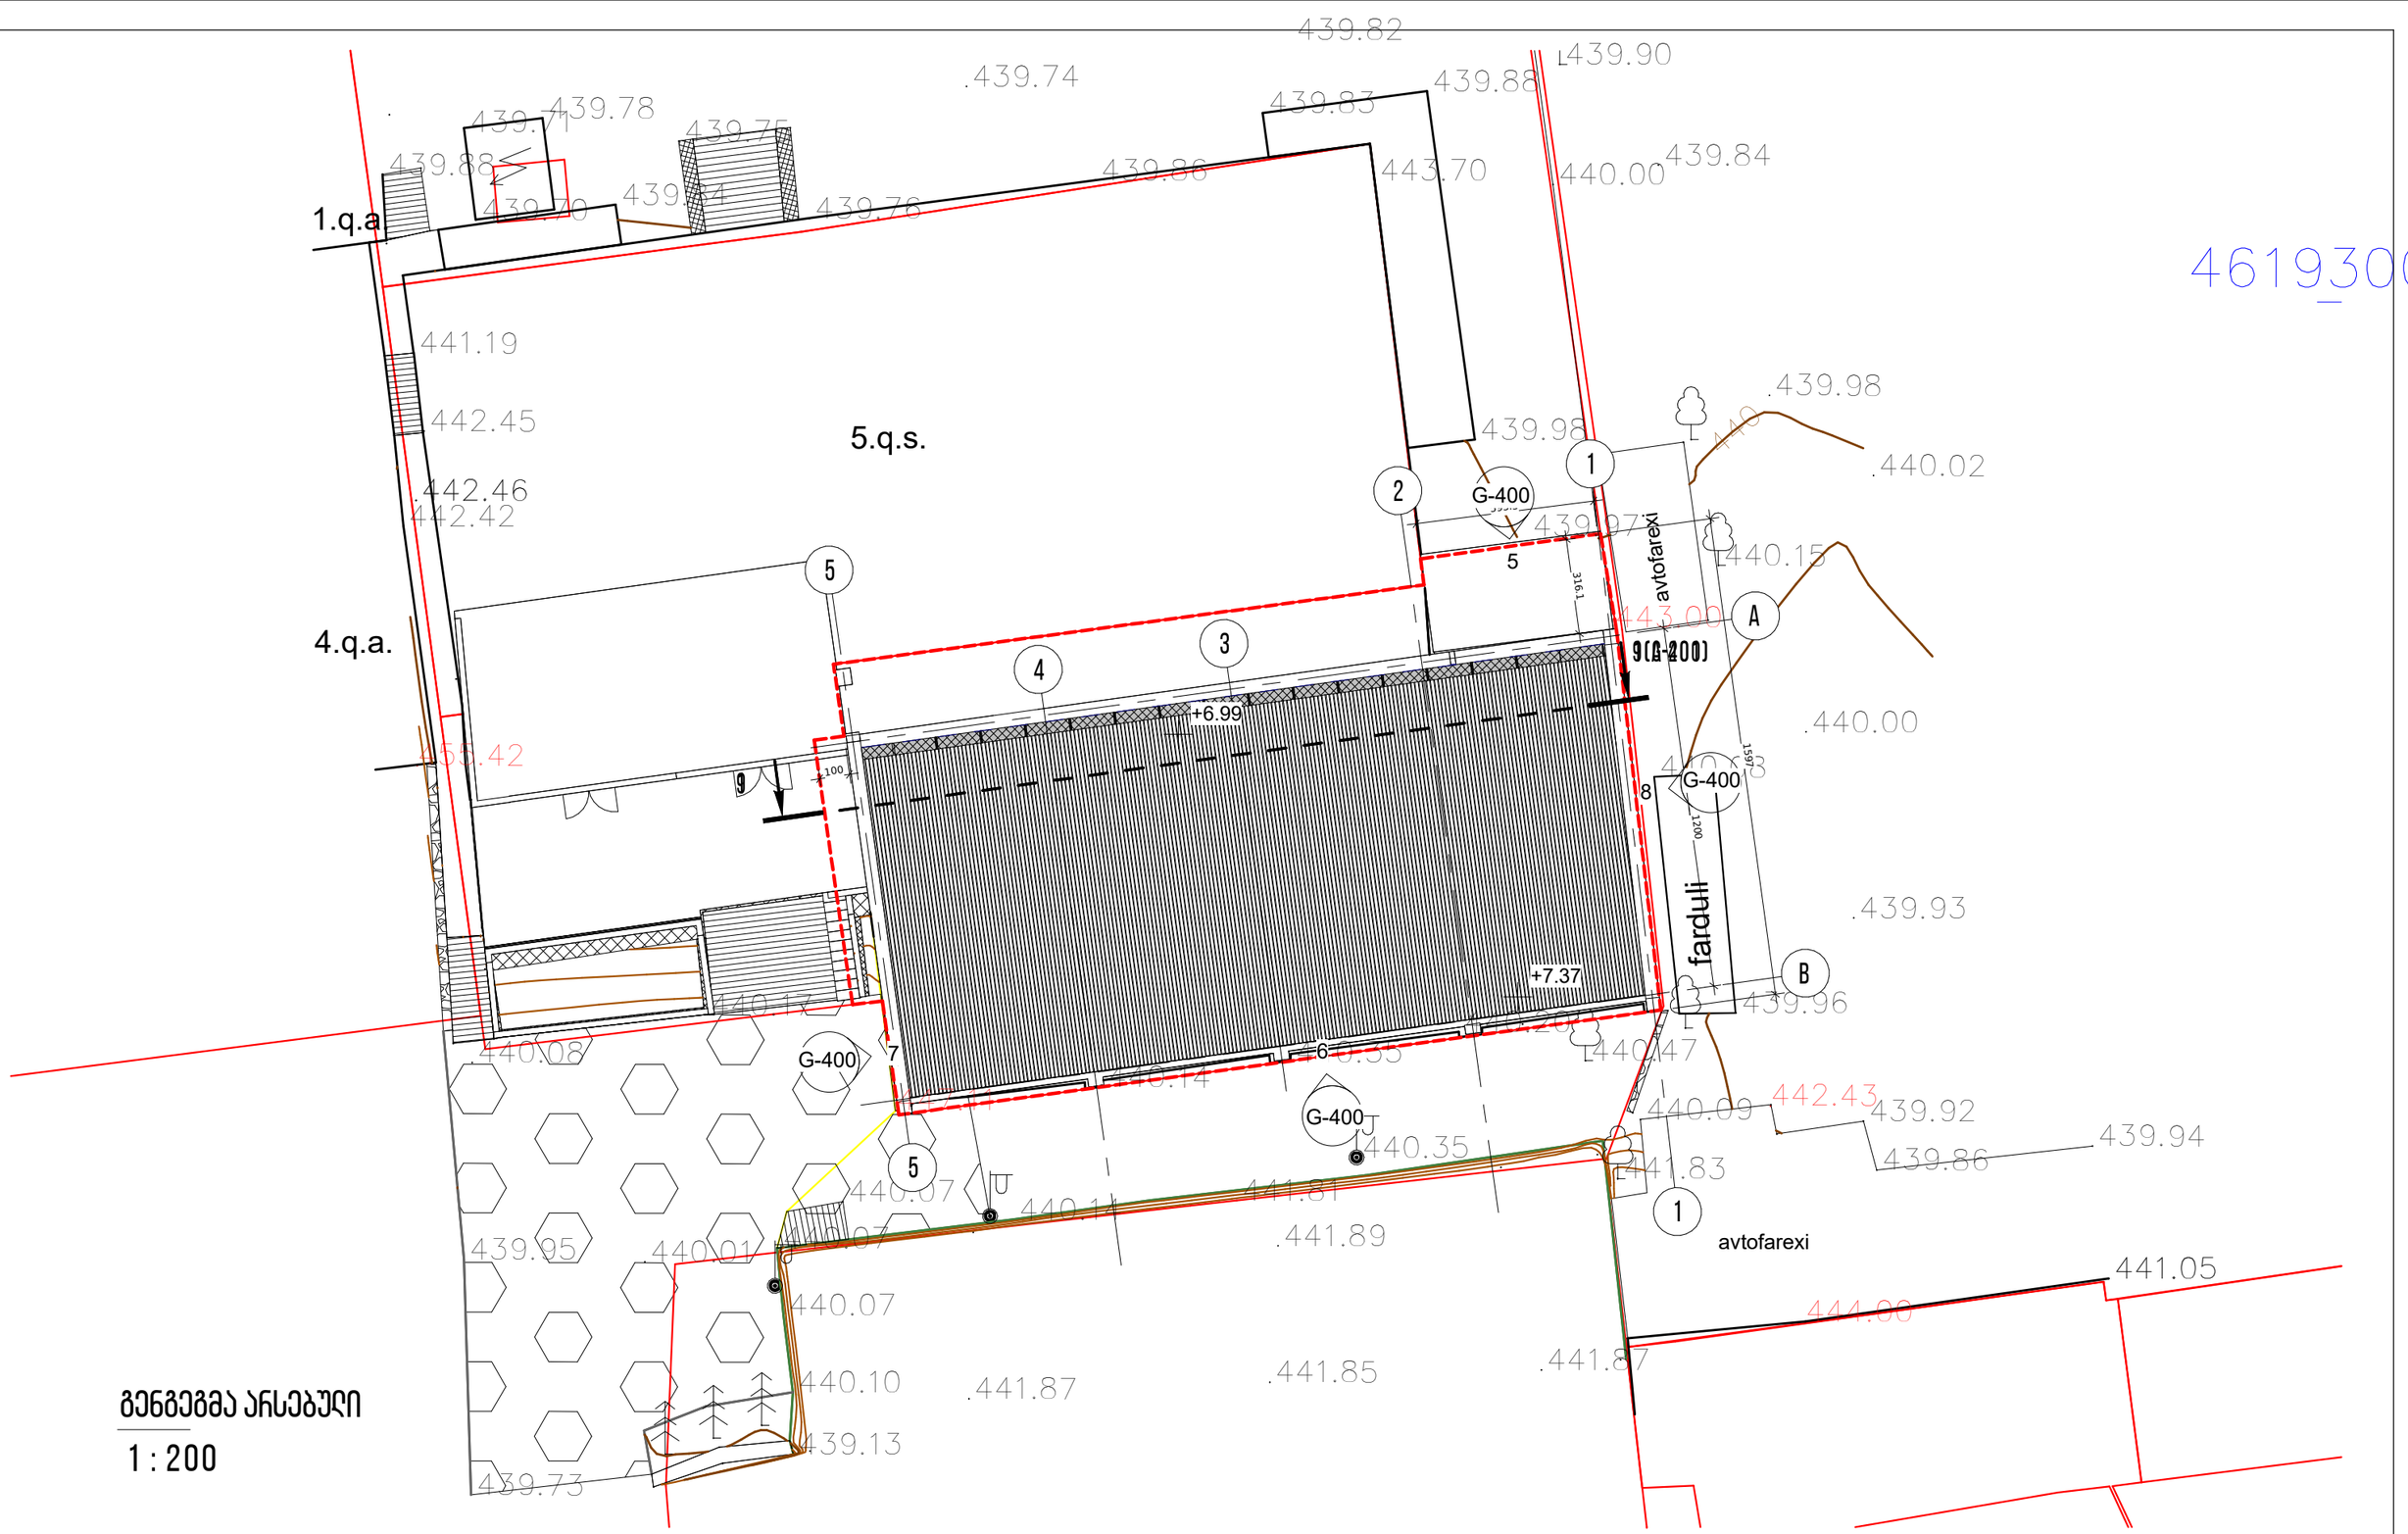


გენგეგმა არსებული

1 : 200

ი.მ უჩა უჩავა მობ.: +995 555 361 601 WWW. UCHA-UCHAVA.AGENCY UCHAVA.OFFICE@GMAIL.COM	პროექტის დასახელება PROJECT NAME ფიცნეს კლუბი	პროექტის ნომერი PROJECT №	დამკვეთი CLIENT შპს ბრეინ ფიტ	პროექტის მისამართი PROJECT ADDRESS ქ.თბილისი მისკევიჩის ქ. #19 ს. კ. 01.10.14.029.044	ნახაზის დასახელება TITLE გენგეგმა არსებული	ფორმატი PAPER SIZE A3	შემსრულებელი			თარიღი DATE 2023-08-26 1:55:31 PM
		ფაზა PHASE				მასშტაბი SCALE 1 : 200	დირექტორი	უ. უჩავა		ფურცლის № SHEET NO. A-001
							მთ. არქიტექტორი	უ. უჩავა		
							დიზაინერი			
							არქიტექტორი			
							არქიტექტორი			

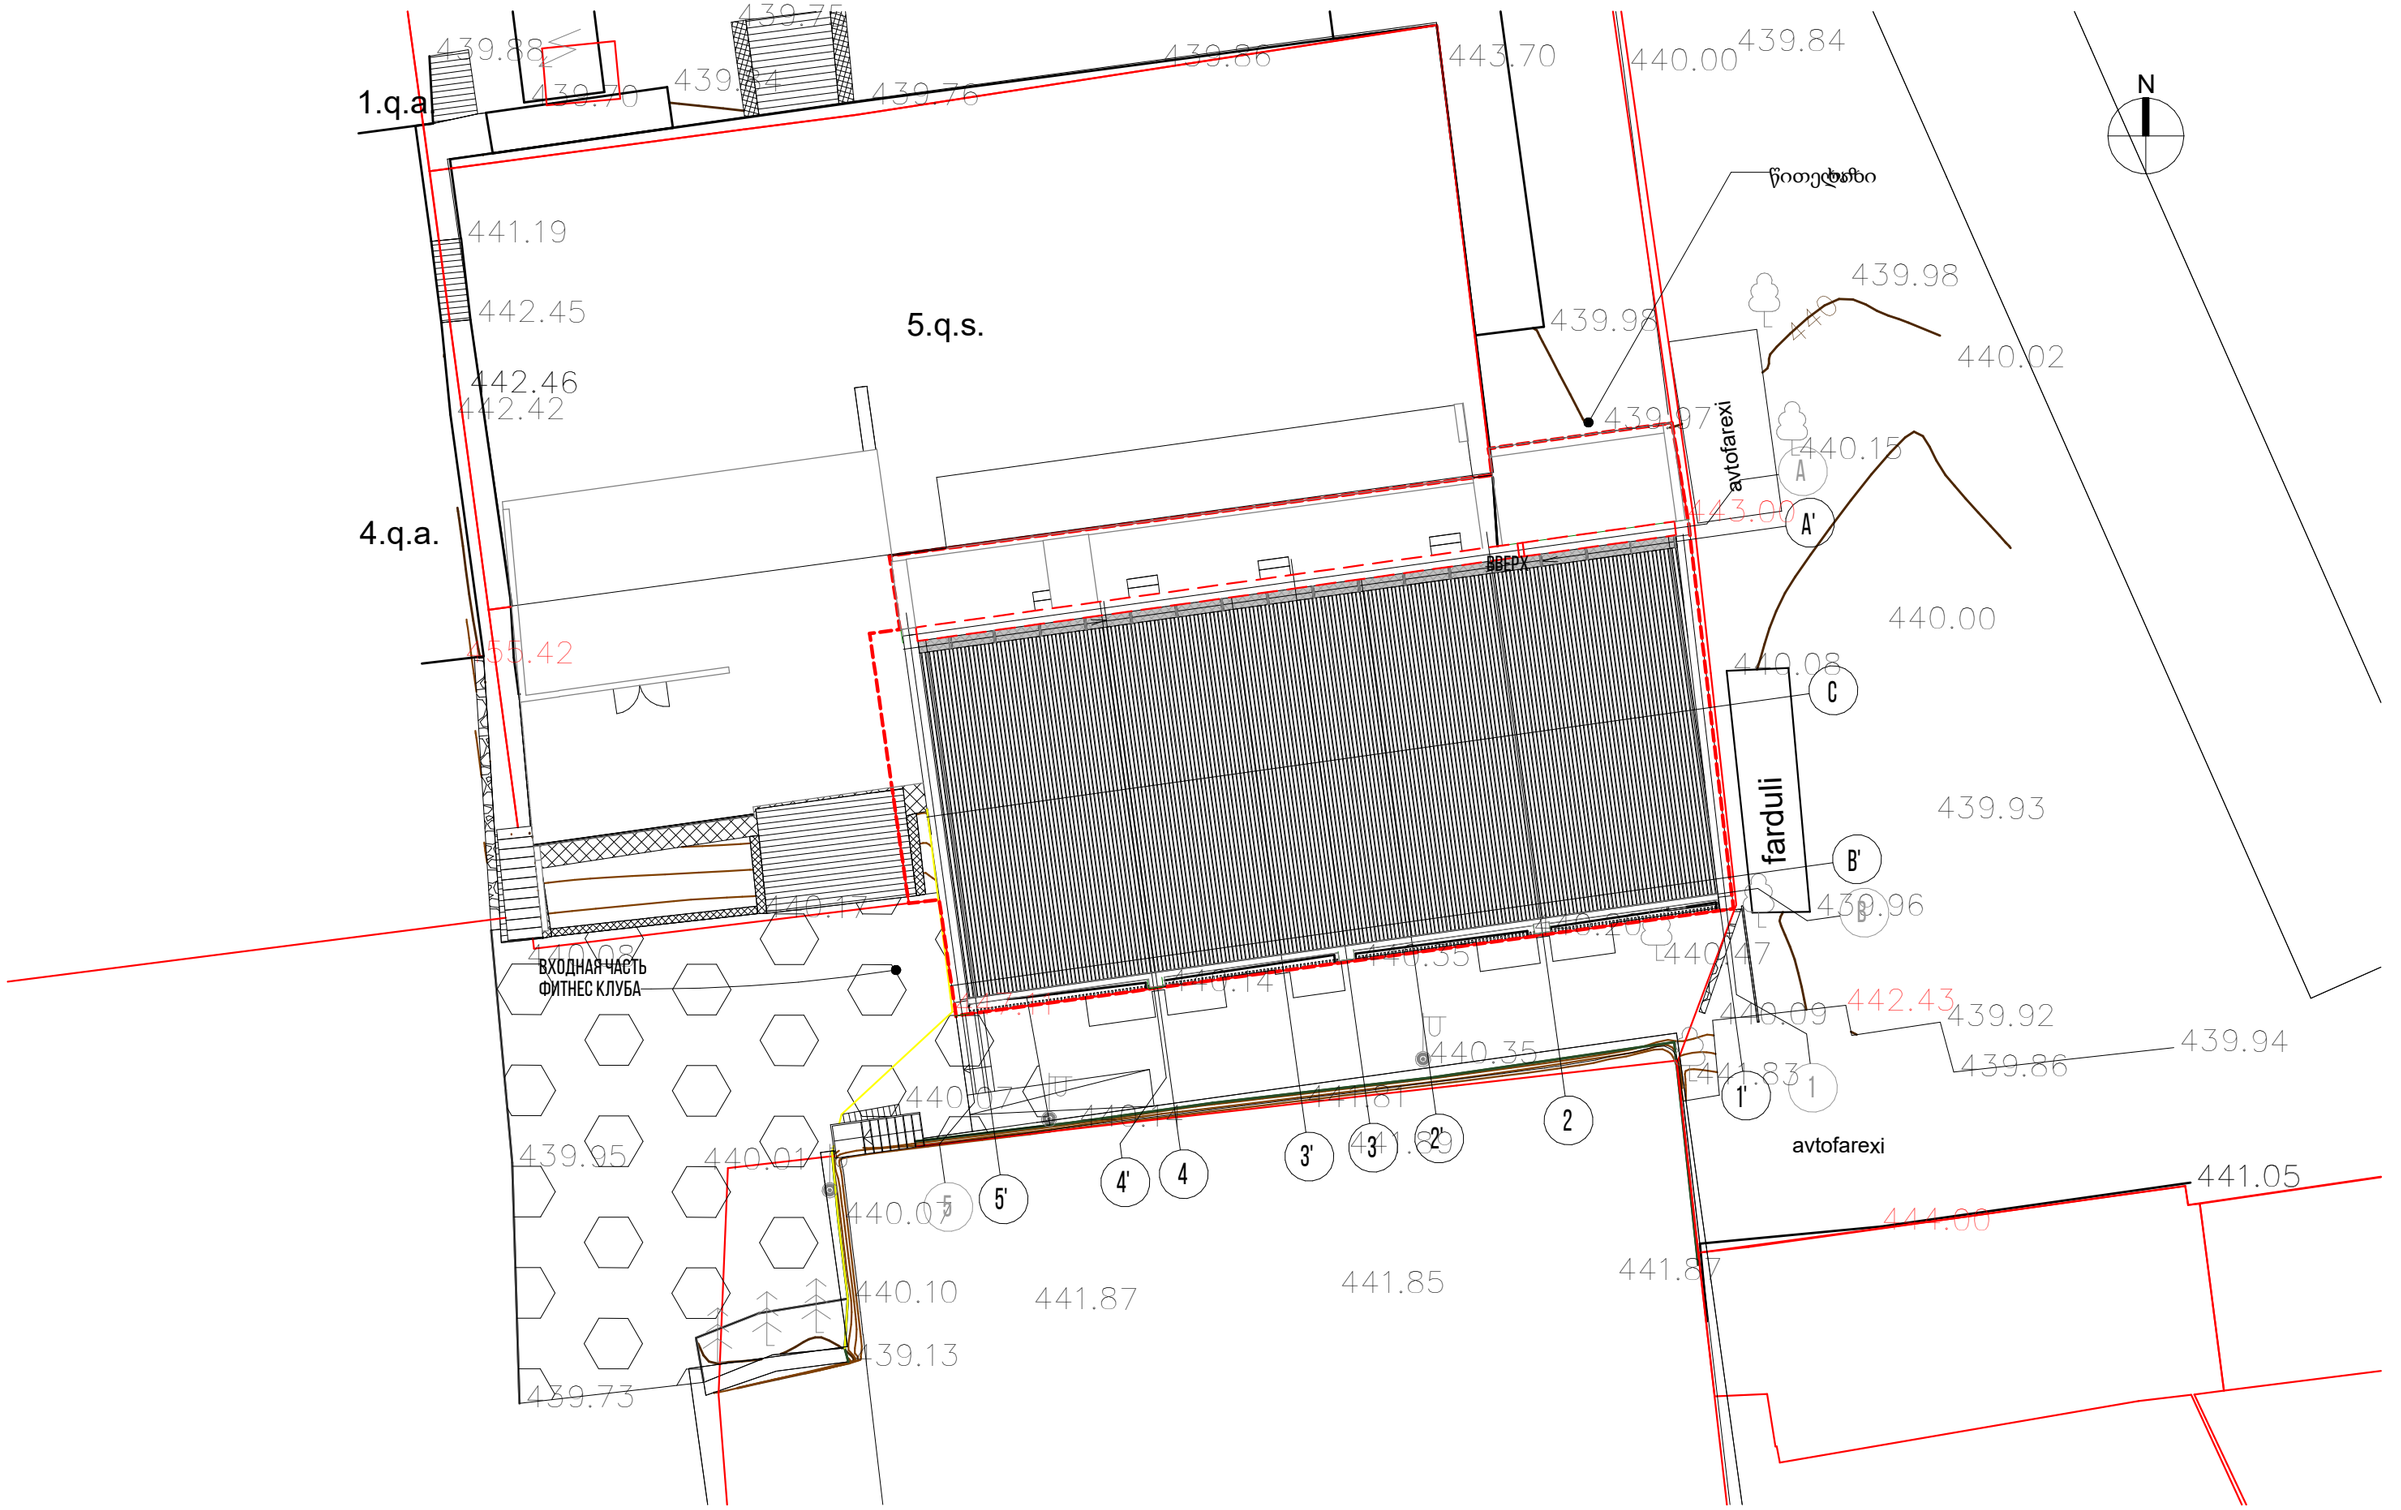

ი.მ უჩა უჩავა მობ.: + 995 555 361 601 WWW. UCHA-UCHAVA.AGENCY UCHAVA.OFFICE@GMAIL.COM	პროექტის დასახელება PROJECT NAME ფიტნეს კლუბი	პროექტის ნომერი PROJECT № ფაზა PHASE სტანდარტული	დამკვეთი CLIENT შპს ბრეინ ფიტ	პროექტის მისამართი PROJECT ADDRESS ქ.თბილისი მიცკევიჩის ქ. #19 ს. კ. 01.10.14.029.044	ნახაზის დასახელება TITLE გენგეგმა	ფორმატი PAPER SIZE A3 მასშტაბი SCALE 1:200	შემსრულებე დრექტ უ. უჩავა მთ. უ. უჩავა დიზაინერი არქიტექტო არქიტექტო		თარიღი DATE 9/28/2023 12:00:02 PM ფურცლის SHEET NO. 1-03