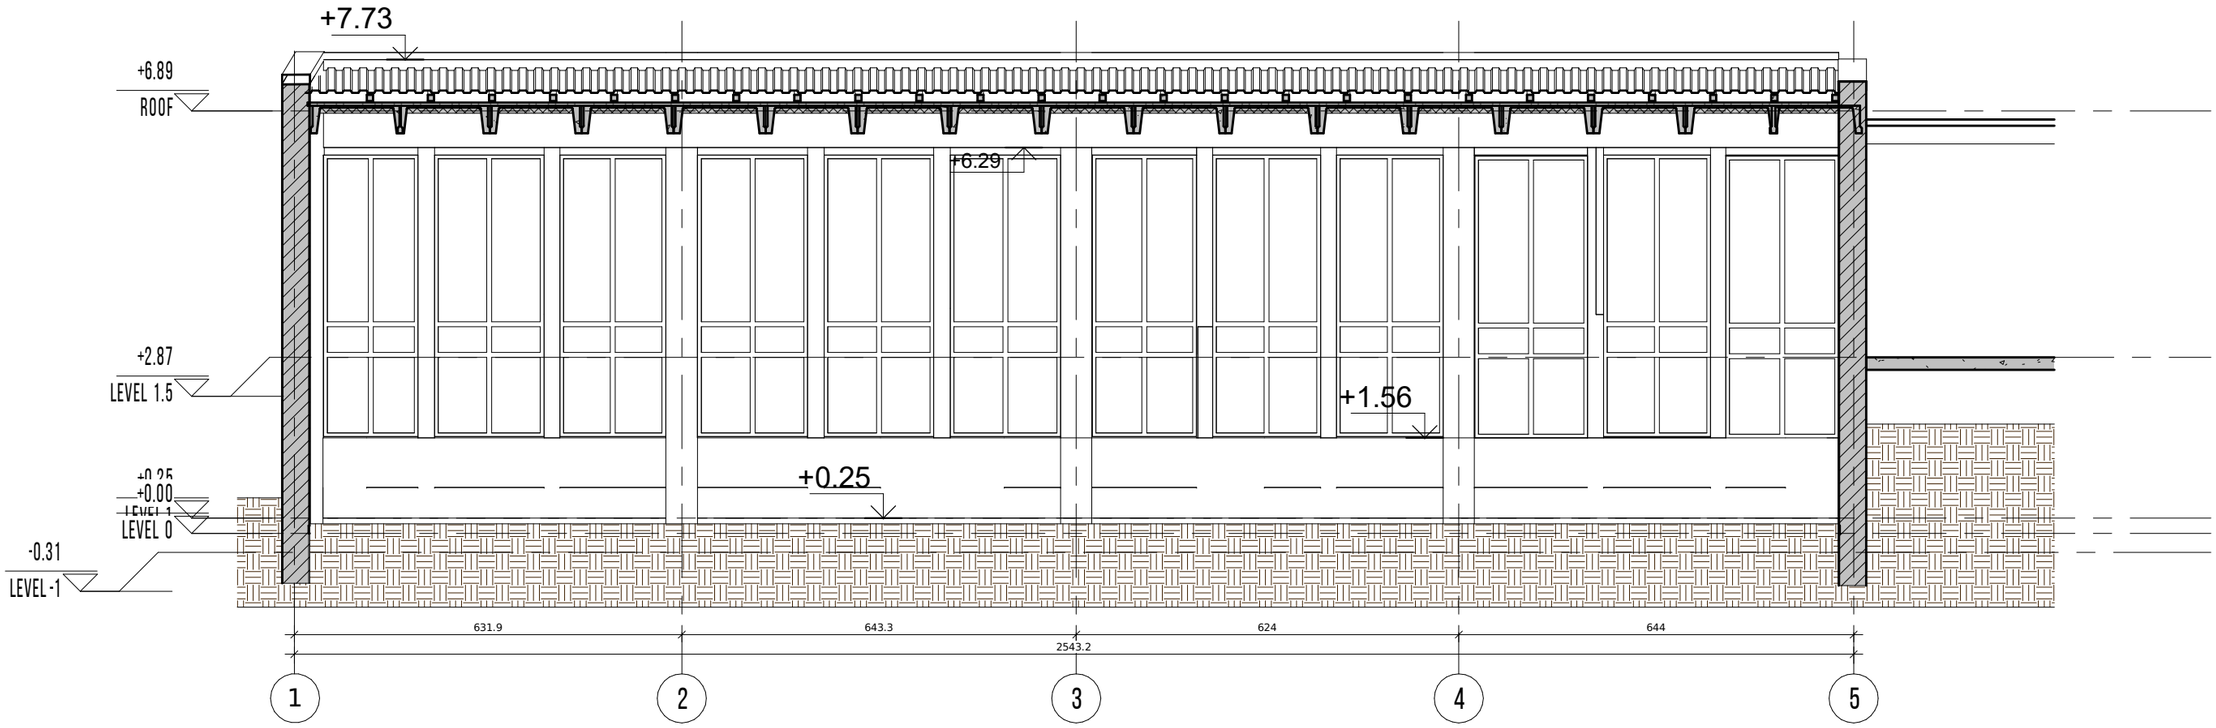

ჭრილი 1-1 არსებული

1 : 100

ი.ჭ უჩა უჩავა

მობ.: + 995 555 361 601
WWW. UCHA-UCHAVA.AGENCY
UCHAVA.OFFICE@GMAIL.COM

პროექტის დასახელება PROJECT NAME	ფიცნეს კლუბი
პროექტის ნომერი PROJECT №	
ფაზა PHASE	სტანდარტული
დამკვეთი CLIENT	შპს ბრეინ ფიტ
პროექტის მისამართი PROJECT ADDRESS	ქ.თბილისი მიცკევიჩის ქ. #19 ს. კ. 01.10.14.029.044
ნახაზის დასახელება TITLE	ჭრილი 1-1 არსებული
ფორმატი PAPER SIZE	A3
მასშტაბი SCALE	1 : 100

შემსრულებელი		
დირექტორი	უ. უჩავა	
მთ. არქიტექტორი	უ. უჩავა	
დიზაინერი		
არქიტექტორი		
არქიტექტორი		

თარიღი
DATE
2023-08-07 2:02:08 AM

ფურცლის №
SHEET NO.
A-201

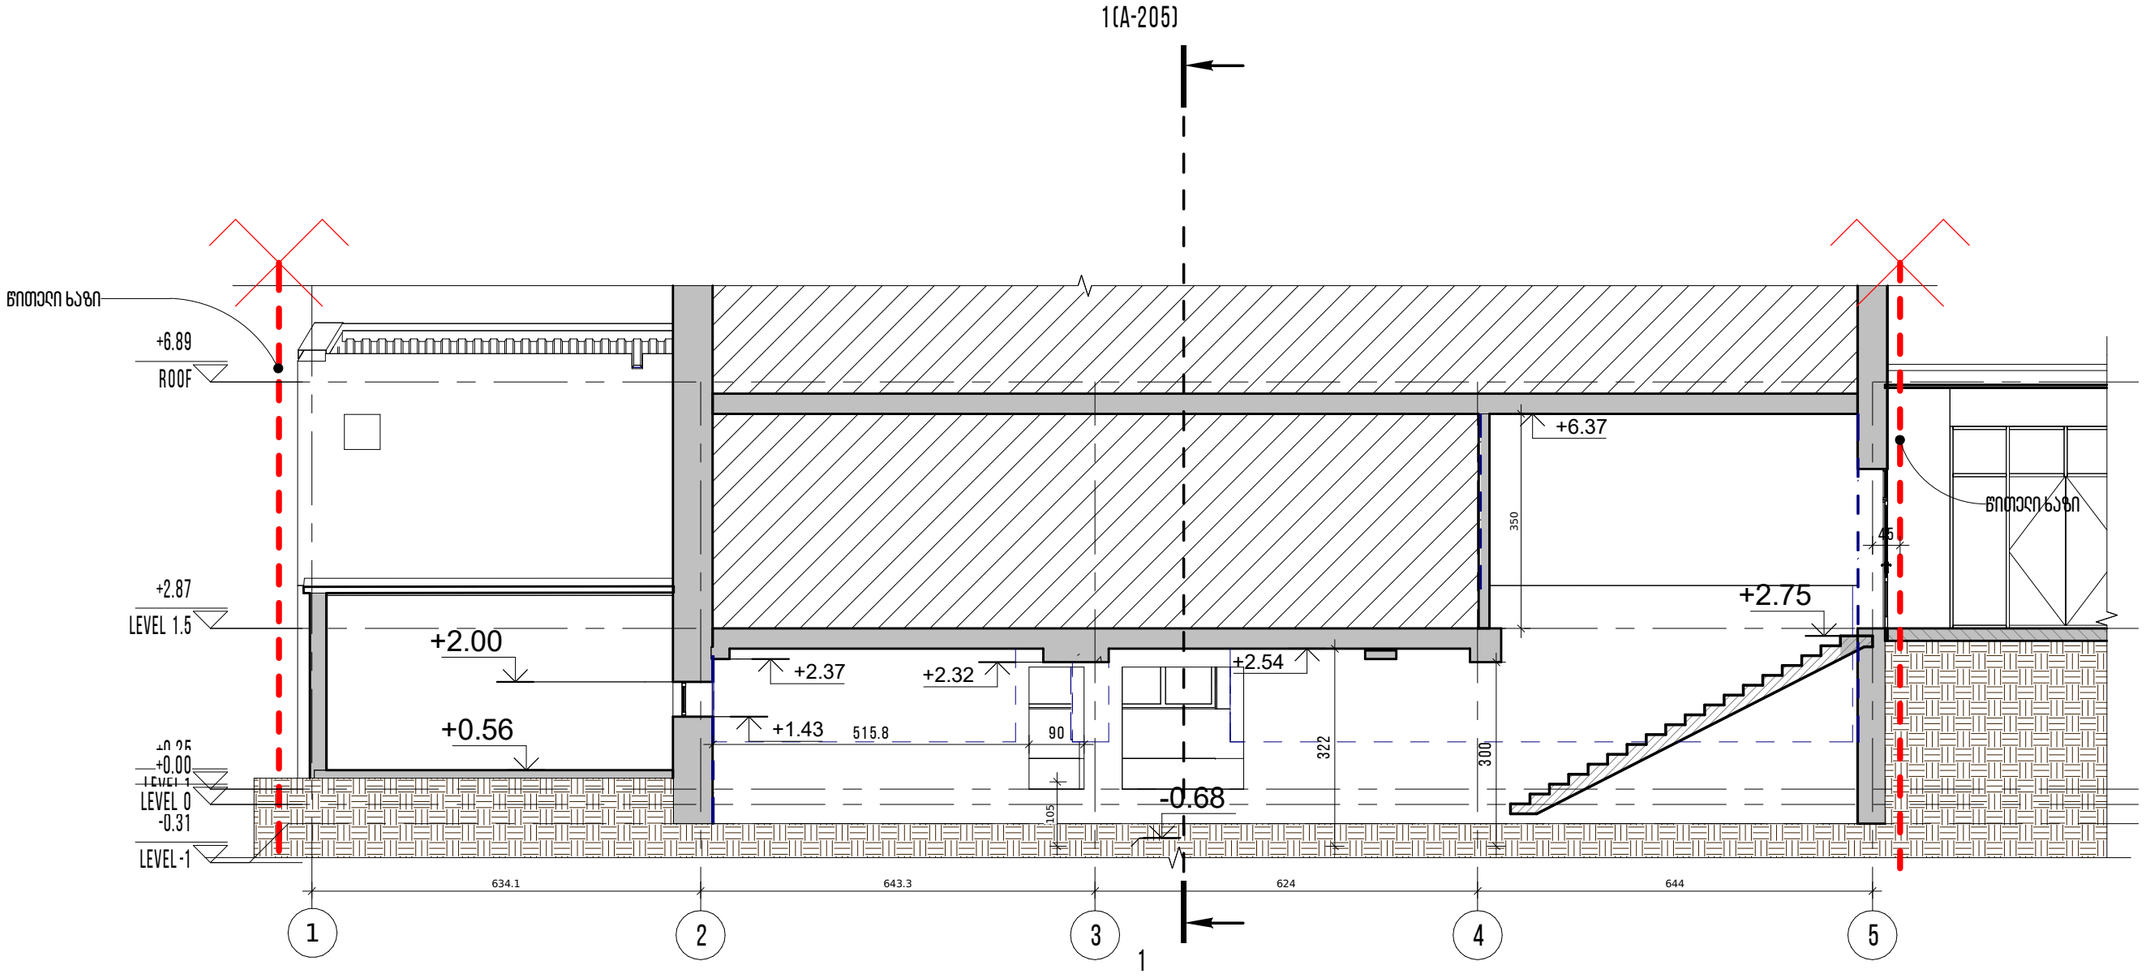

ჭრილი 2-2 არსებული

1 : 100

ი.მ უჩა უჩავა მობ.: +995 555 361 601 WWW. UCHA-UCHAVA.AGENCY UCHAVA.OFFICE@GMAIL.COM	პროექტის დასახელება PROJECT NAME ფიცნეს კლუბი	პროექტის ნომერი PROJECT №	დამკვეთი CLIENT შპს ბრეინ ფიტ	პროექტის მისამართი PROJECT ADDRESS ქ.თბილისი მიცკევიჩის ქ. #19 ს. კ. 01.10.14.029.044	ნახაზის დასახელება TITLE ჭრილი 2-2 არსებული	ფორმატი PAPER SIZE A3	შემსრულებელი			თარიღი DATE 2023-08-07 2:02:09 AM
		ფაზა PHASE სტანდარტული				მასშტაბი SCALE 1 : 100	დიზაინერი			ფურცლის № SHEET NO. A-203
							არქიტექტორი			
							არქიტექტორი			
							დირექტორი	უ. უჩავა		
							მთ. არქიტექტორი	უ. უჩავა		

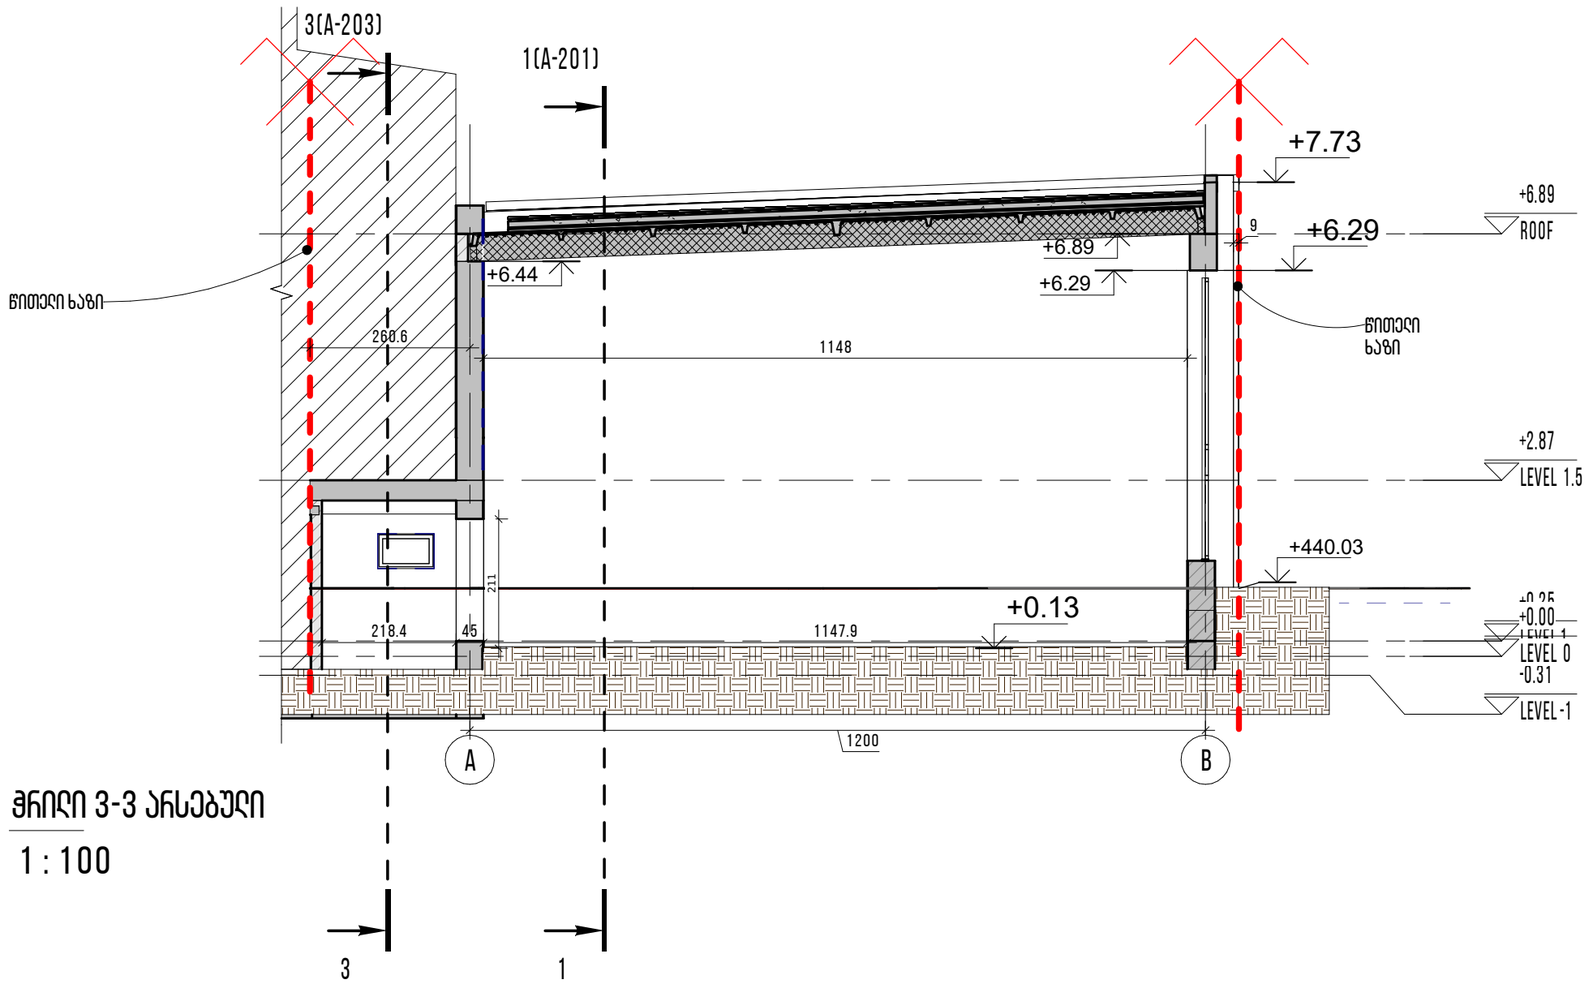

ჭრილი 3-3 არსებული

1 : 100

ი.მ უჩა უჩავა მობ.: +995 555 361 601 WWW. UCHA-UCHAVA.AGENCY UCHAVA.OFFICE@GMAIL.COM	პროექტის დასახელება PROJECT NAME ფიცნეს კლუბი	პროექტის ნომერი PROJECT №	დამკვეთი CLIENT შპს ბრეინ ფიტ	პროექტის მისამართი PROJECT ADDRESS ქ.თბილისი მიცკევიჩის ქ. #19 ს. კ. 01.10.14.029.044	ნახაზის დასახელება TITLE ჭრილი 3-3 არსებული	ფორმატი PAPER SIZE A3	შემსრულებელი			თარიღი DATE 2023-08-07 2:02:09 AM
		ფაზა PHASE				მასშტაბი SCALE 1 : 100	დირექტორი	უ. უჩავა		ფურცლის № SHEET NO. A-205
							მთ. არქიტექტორი	უ. უჩავა		
							დიზაინერი			
							არქიტექტორი			
							არქიტექტორი			

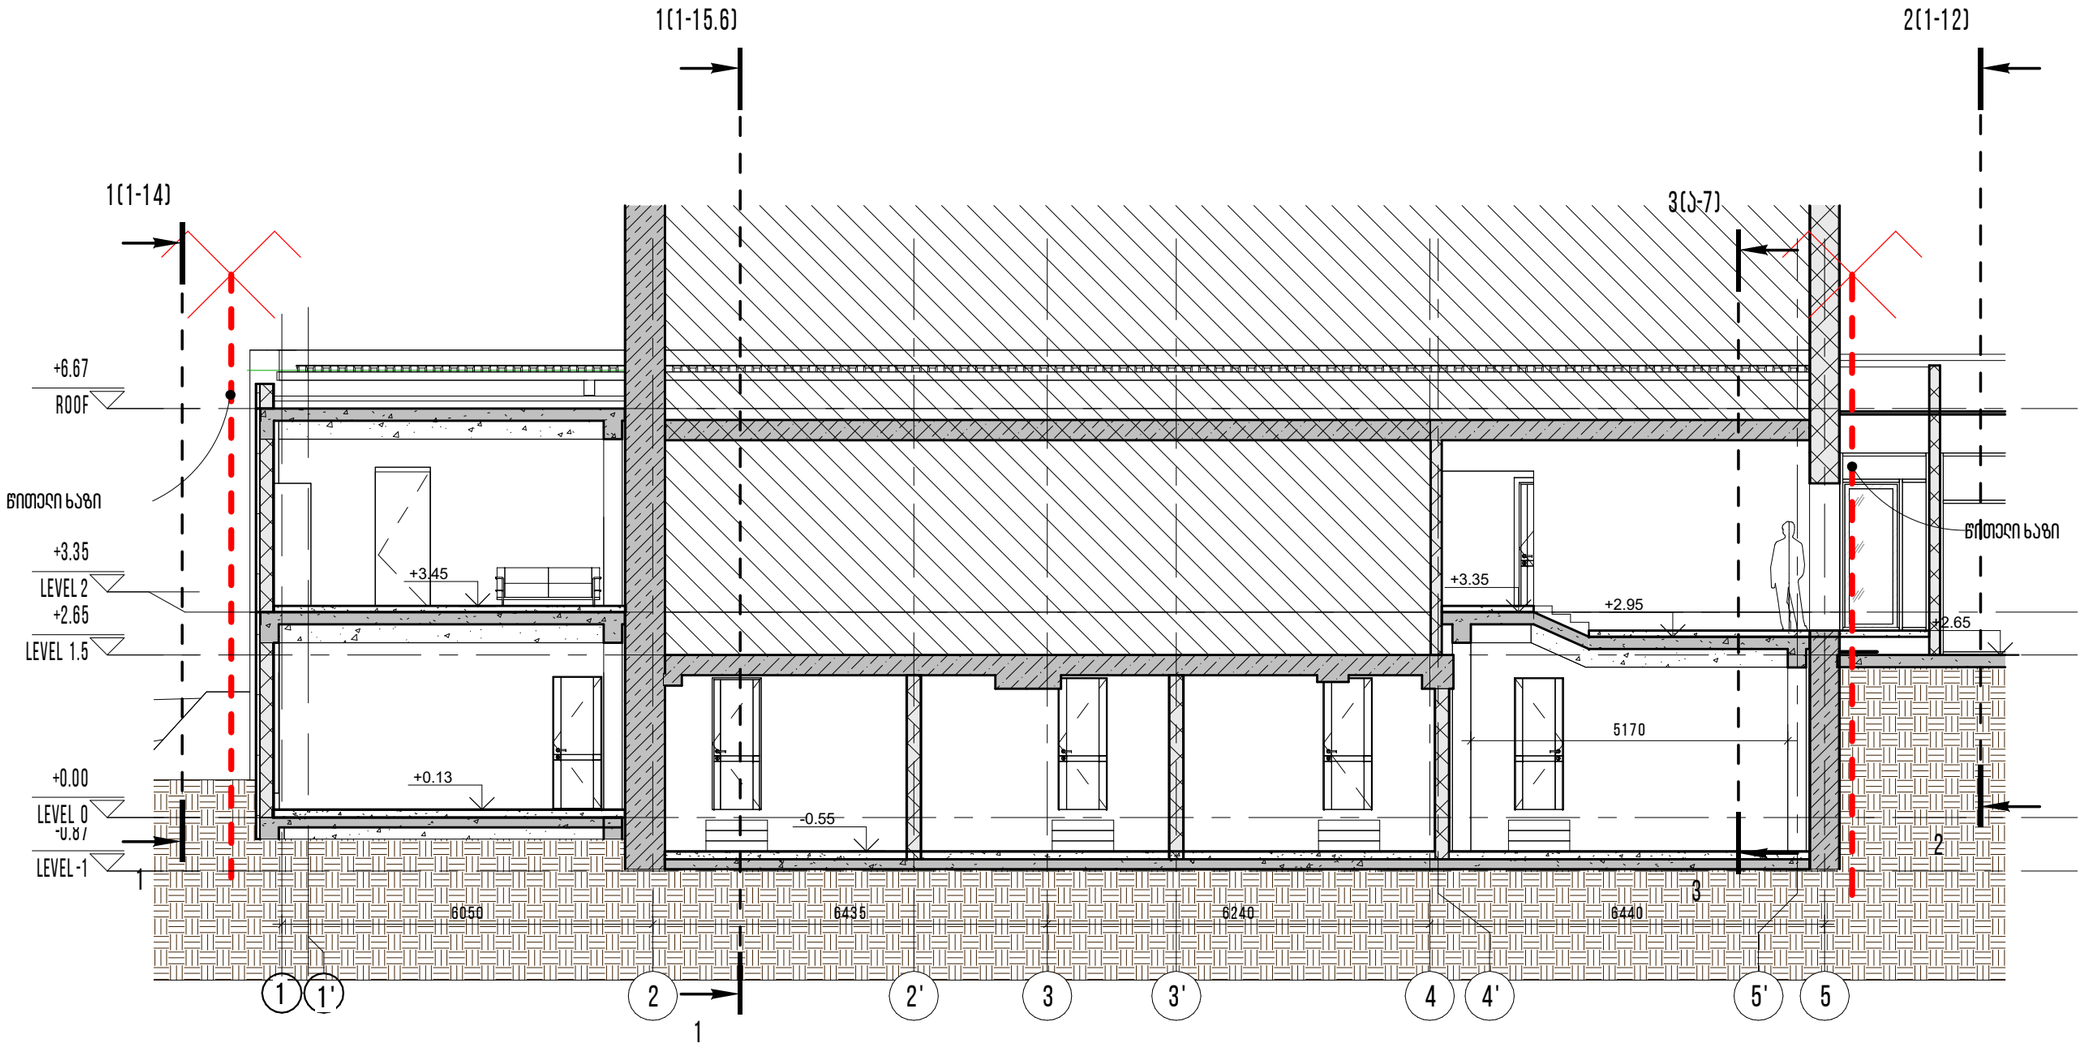

ჭრილი2-2

1 : 100

ი.მ უჩა უჩავა მობ.: +995 555 361 601 WWW. UCHA-UCHAVA.AGENCY UCHAVA.OFFICE@GMAIL.COM	პროექტის დასახელება PROJECT NAME ფიცნეს კლუბი	პროექტის ნომერი PROJECT № ფაზა PHASE	დამკვეთი CLIENT შპს ბრეინ ფიტ	პროექტის მისამართი PROJECT ADDRESS ქ.თბილისი მიცკევიჩის ქ. #19 ს. კ. 01.10.14.029.044	ნახაზის დასახელება TITLE საპროექტო ჭრილი	ფორმატი PAPER SIZE A3 მასშტაბი SCALE 1 : 100	შემსრულებელი დირექტორი: უ. უჩავა მთ. არქიტექტორი: უ. უჩავა დიზაინერი არქიტექტორი არქიტექტორი	თარიღი DATE 9/28/2023 10:53:46 AM ფურცლის № SHEET NO. 1-15.1

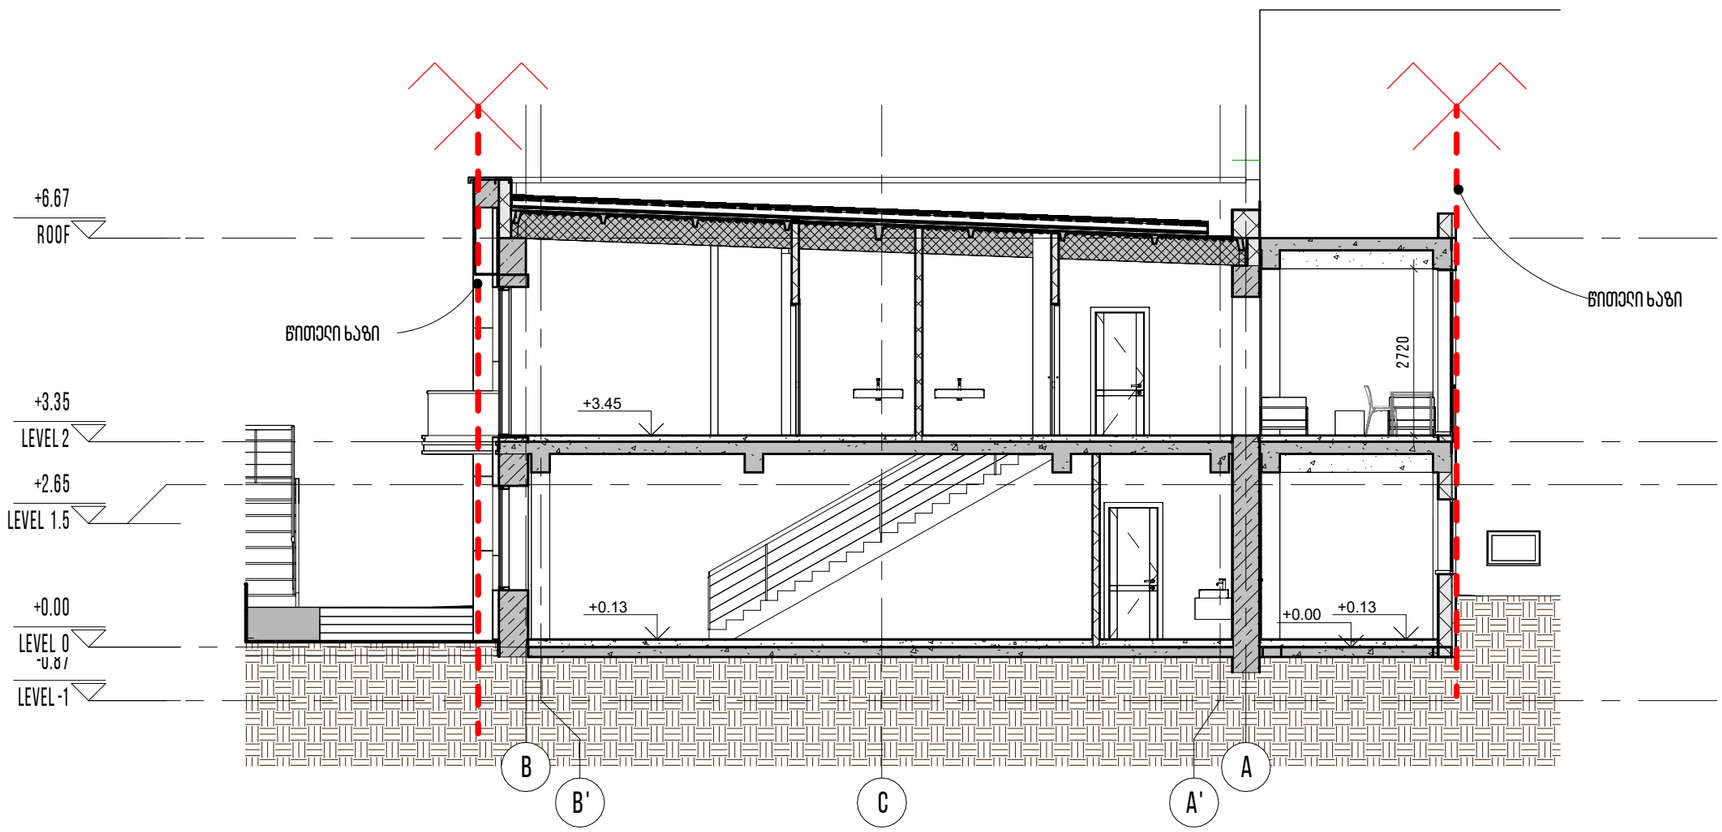

ჭრილის 3-3

1 : 100

ი.მ უჩა უჩავა მობ.: +995 555 361 601 WWW. UCHA-UCHAVA.AGENCY UCHAVA.OFFICE@GMAIL.COM	პროექტის დასახელება PROJECT NAME ფიცნეს კლუბი	პროექტის ნომერი PROJECT № ფაზა PHASE	დამკვეთი CLIENT შპს ბრეინ ფიტ	პროექტის მისამართი PROJECT ADDRESS ქ.თბილისი მისკევიჩის ქ. #19 ს. კ. 01.10.14.029.044	ნახაზის დასახელება TITLE საპროექტო ჭრილი	ფორმატი PAPER SIZE A3 მასშტაბი SCALE 1 : 100	შემსრულებელი არქიტექტორი: უ. უჩავა მთ. არქიტექტორი: უ. უჩავა დიზაინერი არქიტექტორი არქიტექტორი	თარიღი DATE 9/28/2023 10:53:48 AM ფურცლის № SHEET NO. 1-15.2	