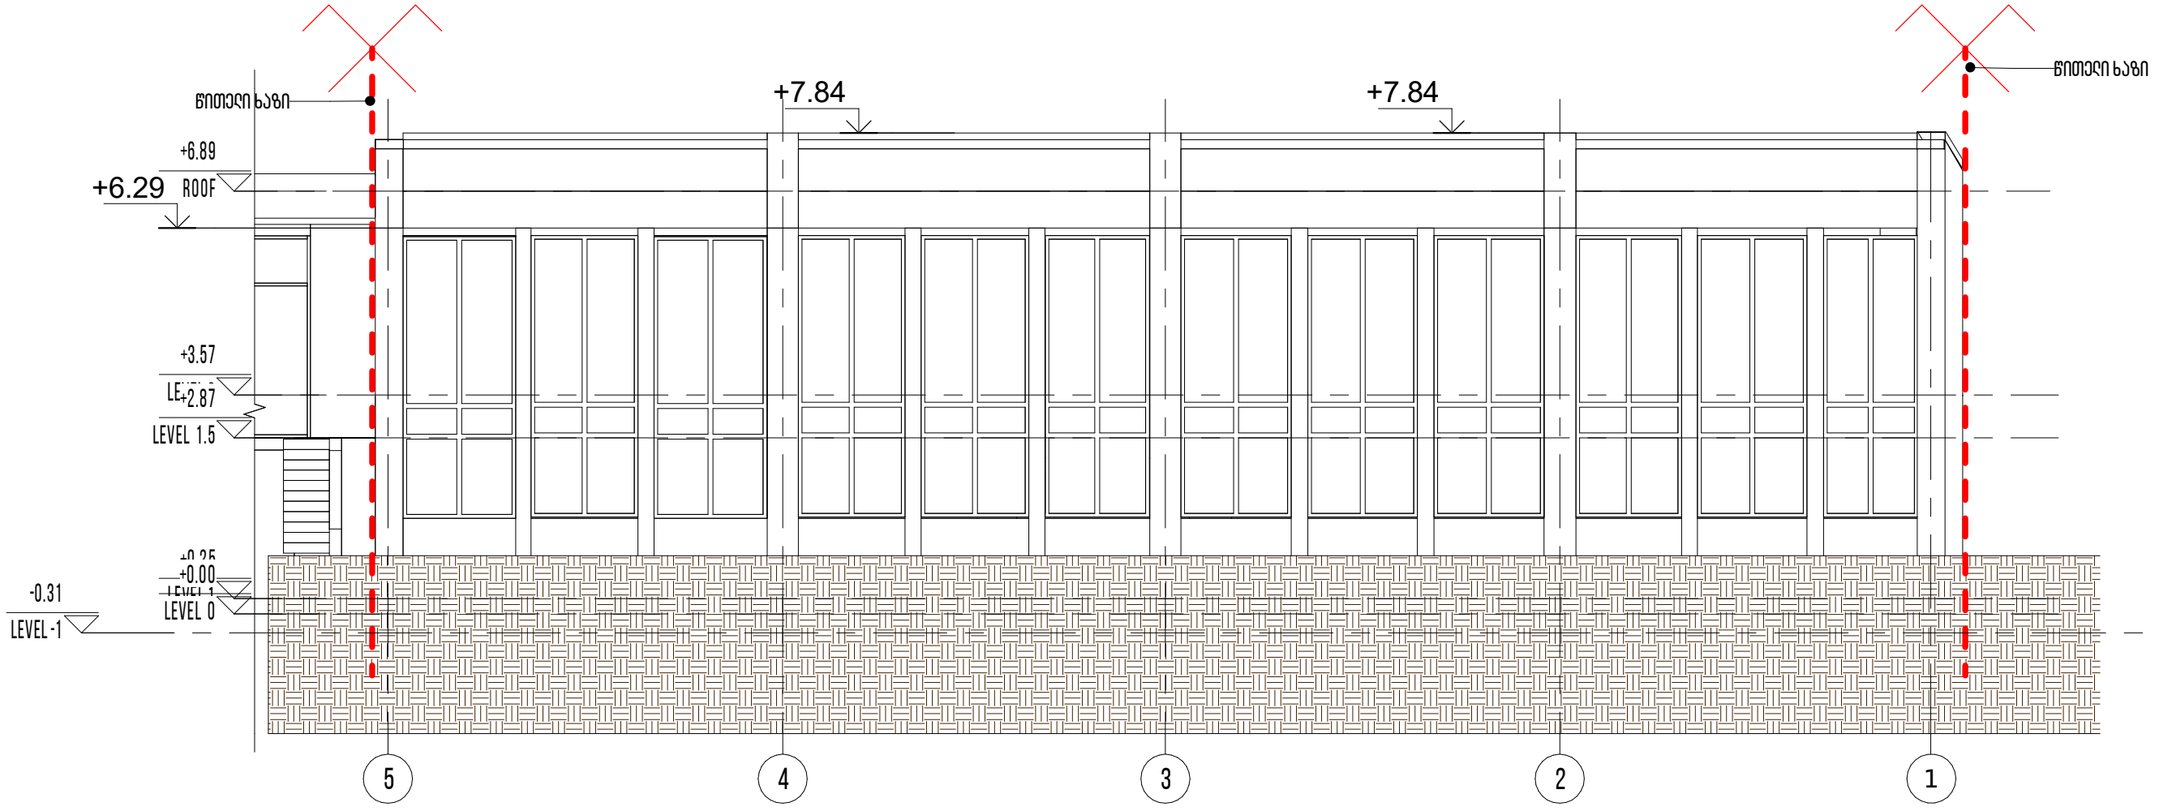

ფასადი 5-1

1 : 100

ი.ბ უჩა უჩავა მობ.: +995 555 361 601 WWW. UCHA-UCHAVA.AGENCY UCHAVA.OFFICE@GMAIL.COM	პროექტის დასახელება PROJECT NAME ფიცნეს კლუბი	პროექტის ნომერი PROJECT № ფაზა PHASE	დამკვეთი CLIENT შპს ბრეინ ფიტ	პროექტის მისამართი PROJECT ADDRESS ქ.თბილისი მიცკევიჩის ქ. #19 ს. კ. 01.10.14.029.044	ნახაზის დასახელება TITLE მთავარი ფასადი	ფორმატი PAPER SIZE A3 მასშტაბი SCALE 1 : 100	შემსრულებელი დირექტორი: უ. უჩავა მთ. არქიტექტორი: უ. უჩავა დიზაინერი არქიტექტორი არქიტექტორი	თარიღი DATE 2023-08-07 2:04:02 AM ფურცლის № SHEET NO. A-300

ფასადი A-B

1 : 100

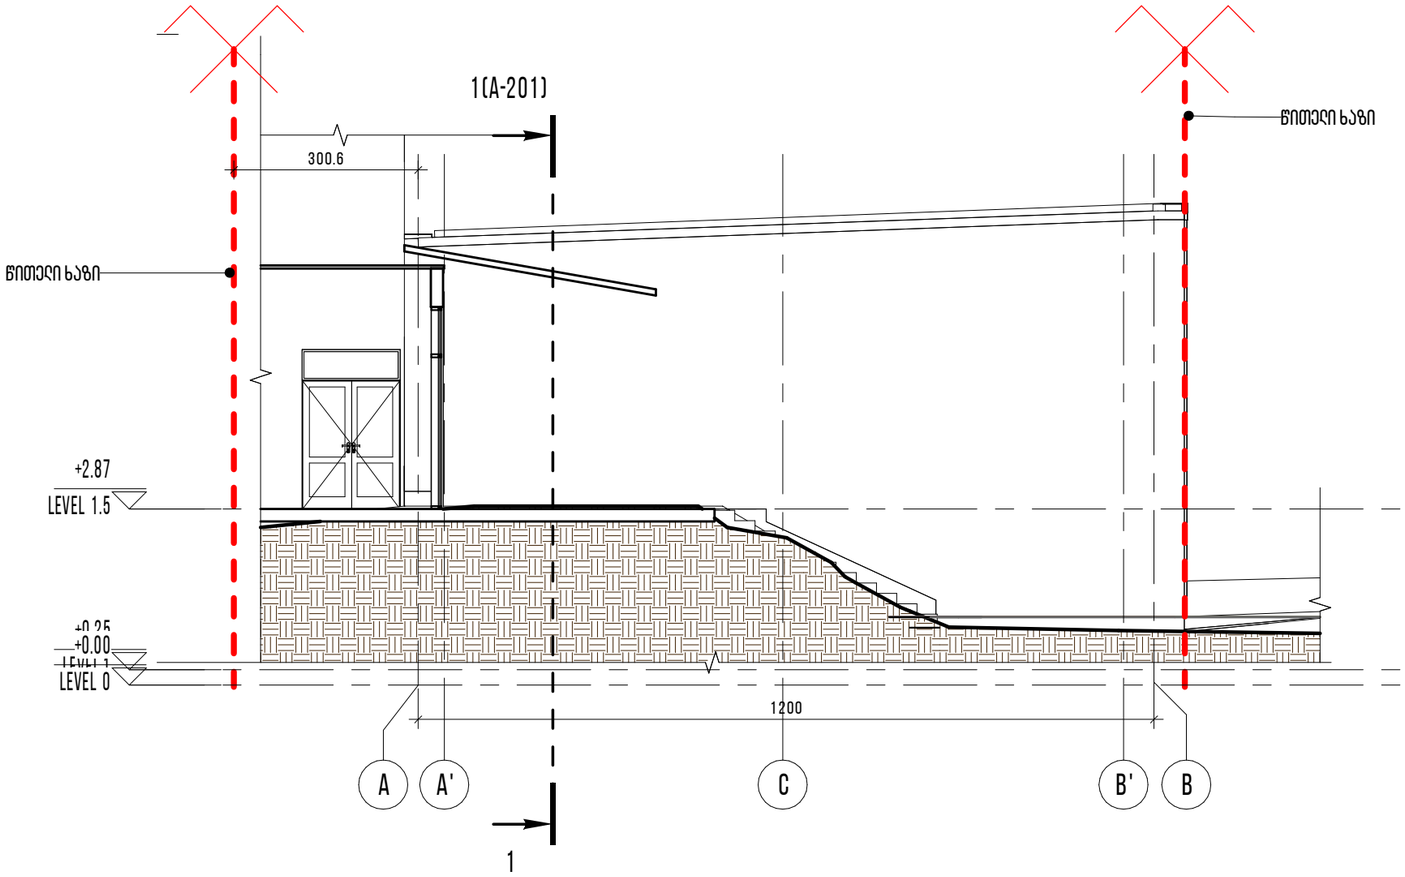

ი.მ უჩა უჩავა

მობ.: + 995 555 361 601
WWW. UCHA-UCHAVA.AGENCY
UCHAVA.OFFICE@GMAIL.COM

პროექტის დასახელება PROJECT NAME	ფიცნეს კლუბი
პროექტის ნომერი PROJECT №	
ფაზა PHASE	სტანდარტული
დამკვეთი CLIENT	შპს ბრეინ ფიტ
პროექტის მისამართი PROJECT ADDRESS	ქ.თბილისი მიცკევიჩის ქ. #19 ს. კ. 01.10.14.029.044
ნახაზის დასახელება TITLE	არსებული ფასადები
ფორმატი PAPER SIZE	A3
მასშტაბი SCALE	1 : 100

შემსრულებელი		
დირექტორი	უ. უჩავა	
მთ. არქიტექტორი	უ. უჩავა	
დიზაინერი		
არქიტექტორი		
არქიტექტორი		

თარიღი
DATE
2023-08-07 2:04:02 AM

ფურცლის №
SHEET NO.
A-302

ფასადი 1-2

1 : 100

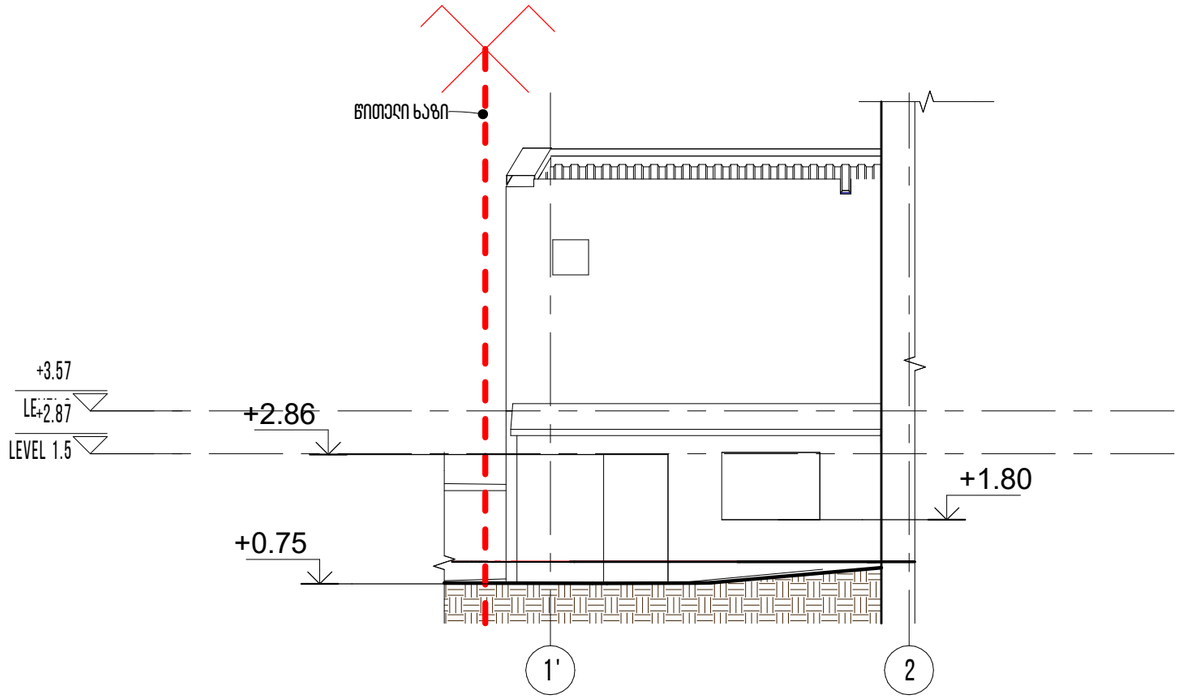

ფასადი B-A

1 : 100

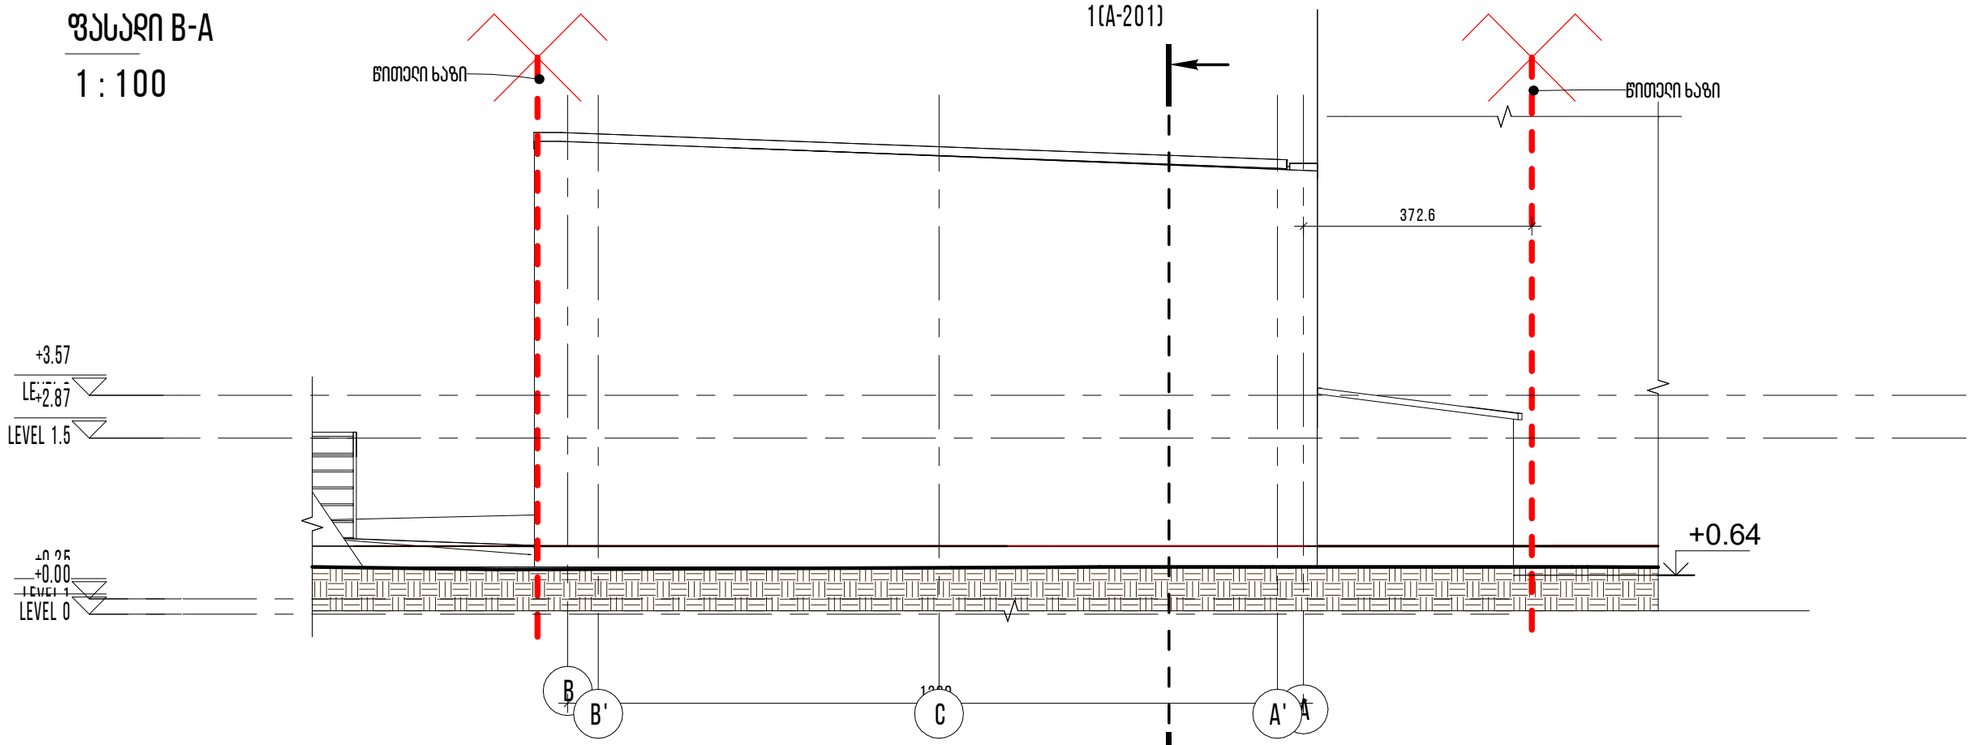

ი.მ უჩა უჩავა მობ.: +995 555 361 601 WWW. UCHA-UCHAVA.AGENCY UCHAVA.OFFICE@GMAIL.COM	პროექტის დასახელება PROJECT NAME ფიცნეს კლუბი	პროექტის ნომერი PROJECT № ფაზა PHASE სტანდარტული	დამკვეთი CLIENT შპს ბრეინ ფიტ	პროექტის მისამართი PROJECT ADDRESS ქ.თბილისი მიცკევიჩის ქ. #19 ს. კ. 01.10.14.029.044	ნახაზის დასახელება TITLE არსებული ფასადები	ფორმატი PAPER SIZE A3 მასშტაბი SCALE 1 : 100	შემსრულებელი არქიტექტორი: უ. უჩავა მთ. არქიტექტორი: უ. უჩავა დიზაინერი არქიტექტორი არქიტექტორი	თარიღი DATE 2023-08-07 2:04:03 AM ფურცლის № SHEET NO. A-303

FACADE A-B

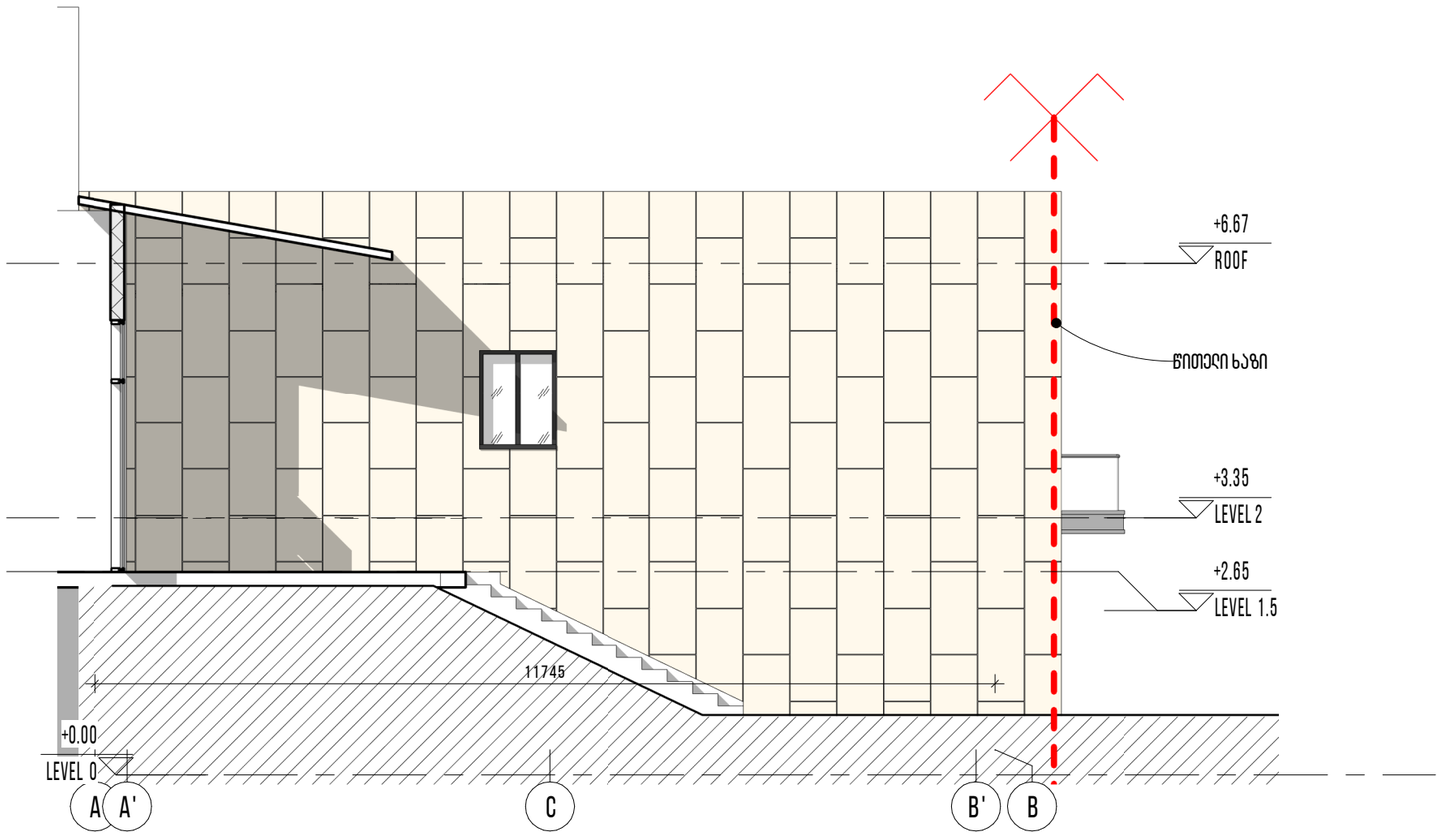

FINISHING MATERIALS OF THE DESIGNED BUILDING

№	DESIGNATION ON THE FACADE	ELEMENT	NAME	SIZE	COLOR, RAL	PROPERTIES
1	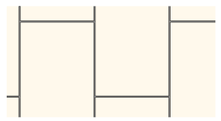	კედლის და პარაპეტების მოპირკეთება	ვენტფასადი, კერამოკუელი ფილა ქვის იმიტირებული ტექსტურით	1200 X 600, WITH CUTTING	ნატურალური ქვის ფაქტურა	SMOOTH, MATTE SURFACE
2	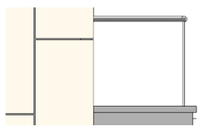	ბალკონის მოაჯირები	მეტალის მოაჯირი, ქარხნული ღებვით ნაწრთობის მინის პანელები გამჭვირვალე	H - 900 MM	RAL 7021	SMOOTH, MATT, UNIFORM SURFACE
3		დეკორატიული პროფილი	ალუმინის პროფილი, ქარხნული ღებვით	BY PROJECT	RAL 7021	SMOOTH, MATT, UNIFORM SURFACE
4	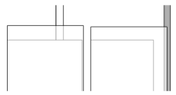	სავიტრაჟოს სისტემა	ALUMINUM PROFILE, FACTORY PAINTED SHOCKPROOF GLASS, UNTINTED	BY PROJECT	RAL 7021	SMOOTH, MATT, UNIFORM SURFACE

ი.მ უჩა უჩავა

მობ.: + 995 555 361 601
WWW. UCHA-UCHAVA.AGENCY
UCHAVA.OFFICE@GMAIL.COM

პროექტის დასახელება
PROJECT NAME
ფიცნეს კლუბი

პროექტის ნომერი
PROJECT №

ფაზა
PHASE
სტანდარტული

დამკვეთი
CLIENT
შპს ბრეინ ფიტ

პროექტის მისამართი
PROJECT ADDRESS
ქ.თბილისი მიცკევიჩის ქ. #19
ს. კ. 01.10.14.029.044

ნახაზის დასახელება
TITLE
საპროექტო ფასადი

ფორმატი
PAPER SIZE
A3

მასშტაბი
SCALE
AS INDICATED

შემსრულებელი		
დირექტორი	უ. უჩავა	
მთ. არქიტექტორი	უ. უჩავა	
დიზაინერი		
არქიტექტორი		
არქიტექტორი		

თარიღი
DATE
9/28/2023 10:51:02 AM

ფურცლის №
SHEET NO.
1-12



FACADE 7-1

FINISHING MATERIALS OF THE DESIGNED BUILDING

№	DESIGNATION ON THE FACADE	ELEMENT	NAME	SIZE	COLOR, RAL	PROPERTIES
1		კედლის და პარაპეტების მოპირკეთება		1200 X 600, WITH CUTTING	ნატურალური ქვის ფაქტურა	SMOOTH, MATTE SURFACE
2	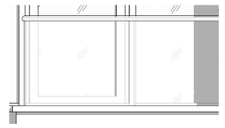	ბალკონის მოაჯირები		H - 900 MM	RAL 7021	SMOOTH, MATT, UNIFORM SURFACE
3	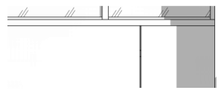	დეკორატიული პროფილი	GALVANIZED STEEL, FACTORY PAINTED	BY PROJECT	RAL 7021	SMOOTH, MATT, UNIFORM SURFACE
4	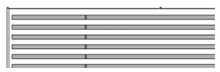	დეკორატიული სავენტილაციო ცხაურები	GALVANIZED STEEL, FACTORY PAINTED	BY PROJECT	RAL 7021	SMOOTH, MATT, UNIFORM SURFACE
5	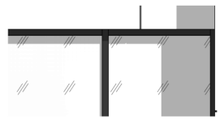	სავიტრაჟოს სისტემა	ALUMINUM PROFILE, FACTORY PAINTED SHOCKPROOF GLASS, UNTINTED	BY PROJECT	RAL 7021	SMOOTH, MATT, UNIFORM SURFACE

ფასადის ზედაპირის ფართობი - 194,22 M²

შემინული ღიობების ფართობი - 87,23 M²
(44,85%)

ი.მ უჩა უჩავა

მობ.: +995 555 361 601
WWW. UCHA-UCHAVA.AGENCY
UCHAVA.OFFICE@GMAIL.COM

პროექტის დასახელება
PROJECT NAME
ფიცნეს კლუბი

პროექტის ნომერი
PROJECT №

ფაზა
PHASE
სტანდარტული

დამკვეთი
CLIENT
შპს ბრეინ ფიტ

პროექტის მისამართი
PROJECT ADDRESS
ქ.თბილისი მიცკევიჩის ქ. #19
ს. კ. 01.10.14.029.044

ნახაზის დასახელება
TITLE
საპროექტო ფასადები

ფორმატი
PAPER SIZE
A3

მასშტაბი
SCALE
AS INDICATED

შემსრულებელი			
დირექტორი	უ. უჩავა		
მთ. არქიტექტორი	უ. უჩავა		
დიზაინერი			
არქიტექტორი			
არქიტექტორი			

თარიღი
DATE
9/28/2023 10:51:13 AM

ფურცლის №
SHEET NO.
1-13

FACADE B-A

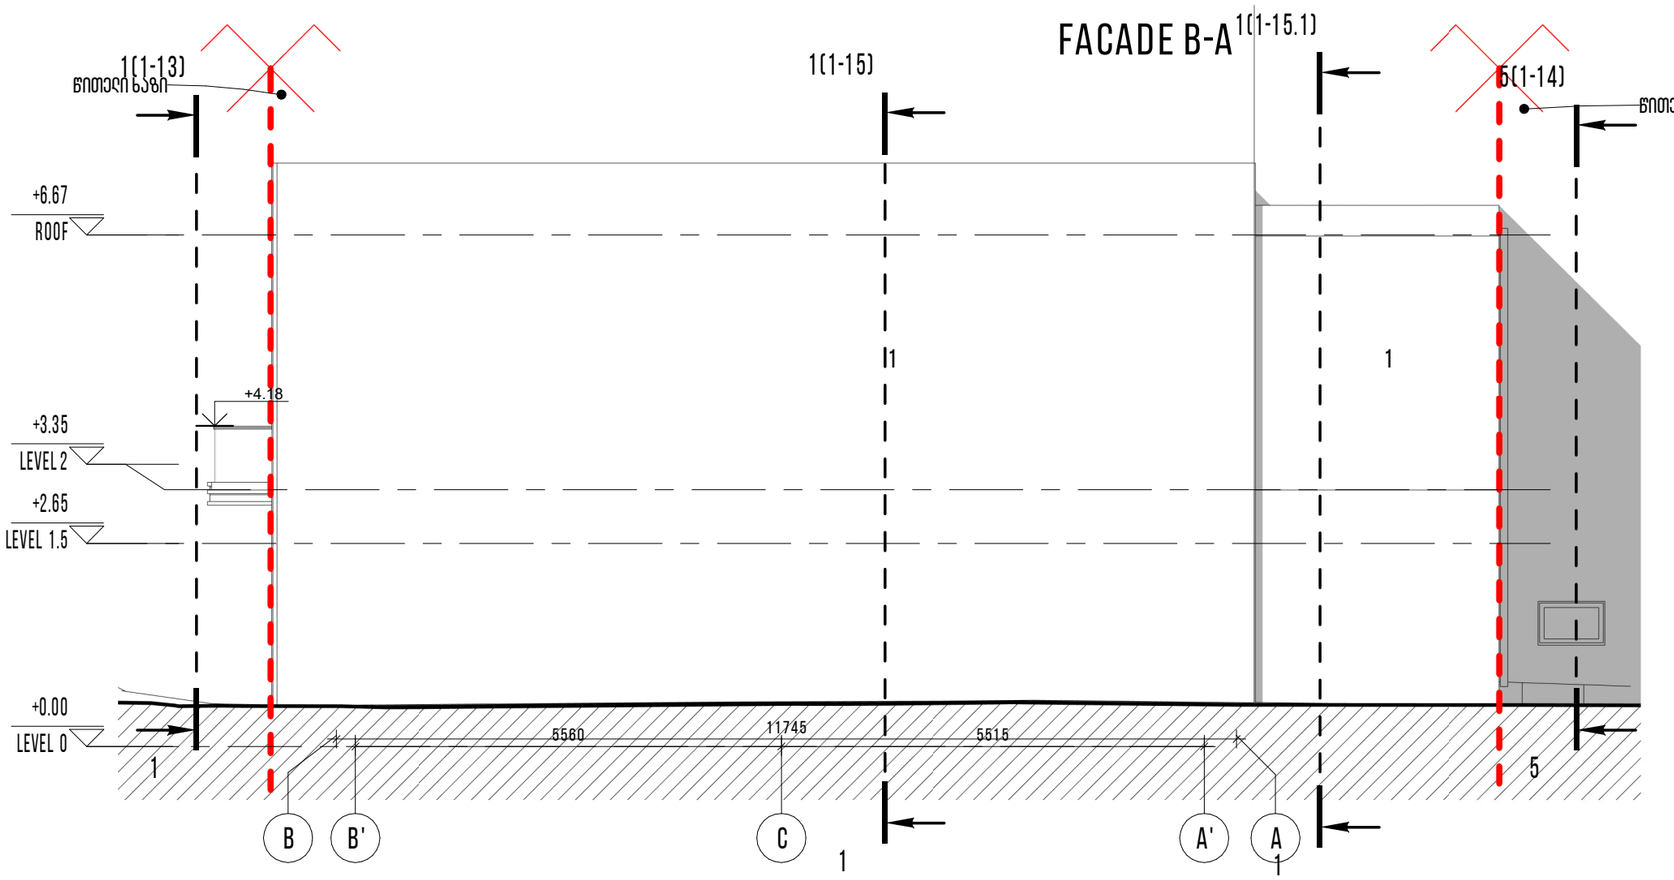

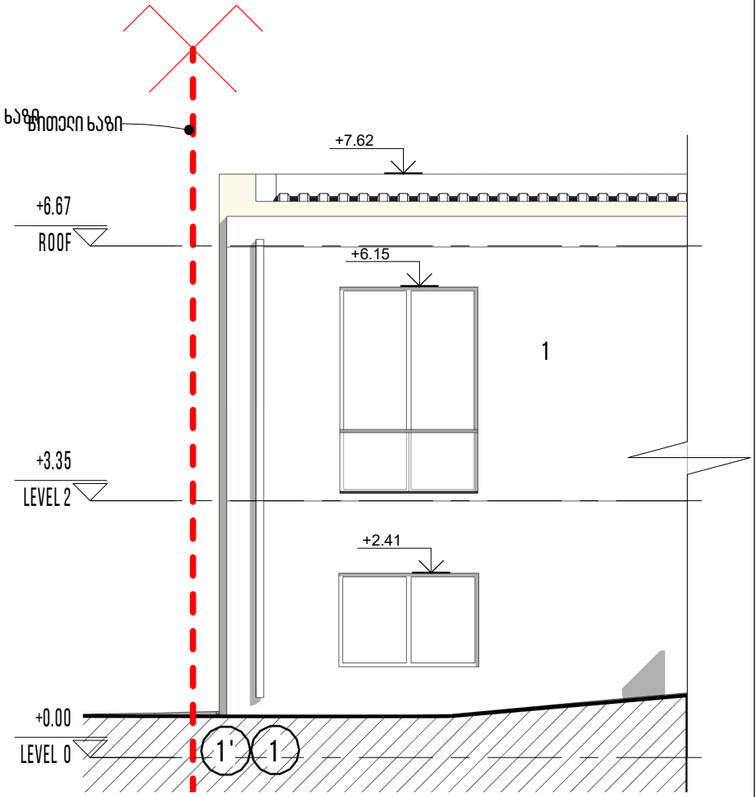

ფასად 1-2

1 : 80

FINISHING MATERIALS OF THE DESIGNED BUILDING

№	DESIGNATION ON THE FACADE	ELEMENT	NAME	SIZE	COLOR, RAL	PROPERTIES
1		კედლის და პარაპეტების მოპირკეთება	კედლის ღესვა და ღებვა		RAL 1015	SMOOTH, MATTE SURFACE
2		ბალკონის მოაჯირები	მეტალის მოაჯირი, ქარხნული ღებვით ნაწრთობის მინის პანელები გამჭვირვალე	H - 900 MM	RAL 7021	SMOOTH, MATT, UNIFORM SURFACE
3		დეკორატიული პროფილი	ალუმინის პროფილი, ქარხნული ღებვით	BY PROJECT	RAL 7021	SMOOTH, MATT, UNIFORM SURFACE

ი.მ უჩა უჩავა

მობ.: +995 555 361 601
WWW. UCHA-UCHAVA.AGENCY
UCHAVA.OFFICE@GMAIL.COM

პროექტის დასახელება
PROJECT NAME
ფიცნეს კლუბი

პროექტის ნომერი
PROJECT №

ფაზა
PHASE
სტანდარტული

დამკვეთი
CLIENT
შპს ბრეინ ფიტ

პროექტის მისამართი
PROJECT ADDRESS
ქ.თბილისი მისკევიჩის ქ. #19
ს. კ. 01.10.14.029.044

ნახაზის დასახელება
TITLE
საპროექტო ფასადები

ფორმატი
PAPER SIZE
A3

მასშტაბი
SCALE
AS INDICATED

შემსრულებელი		
დირექტორი	უ. უჩავა	
მთ. არქიტექტორი	უ. უჩავა	
დიზაინერი		
არქიტექტორი		
არქიტექტორი		

თარიღი
DATE
9/28/2023 10:51:24 AM

ფურცლის №
SHEET NO.
1-14