პროექტის ფარგლებში არ იცვლება არსებული შენობის სიმაღლე !

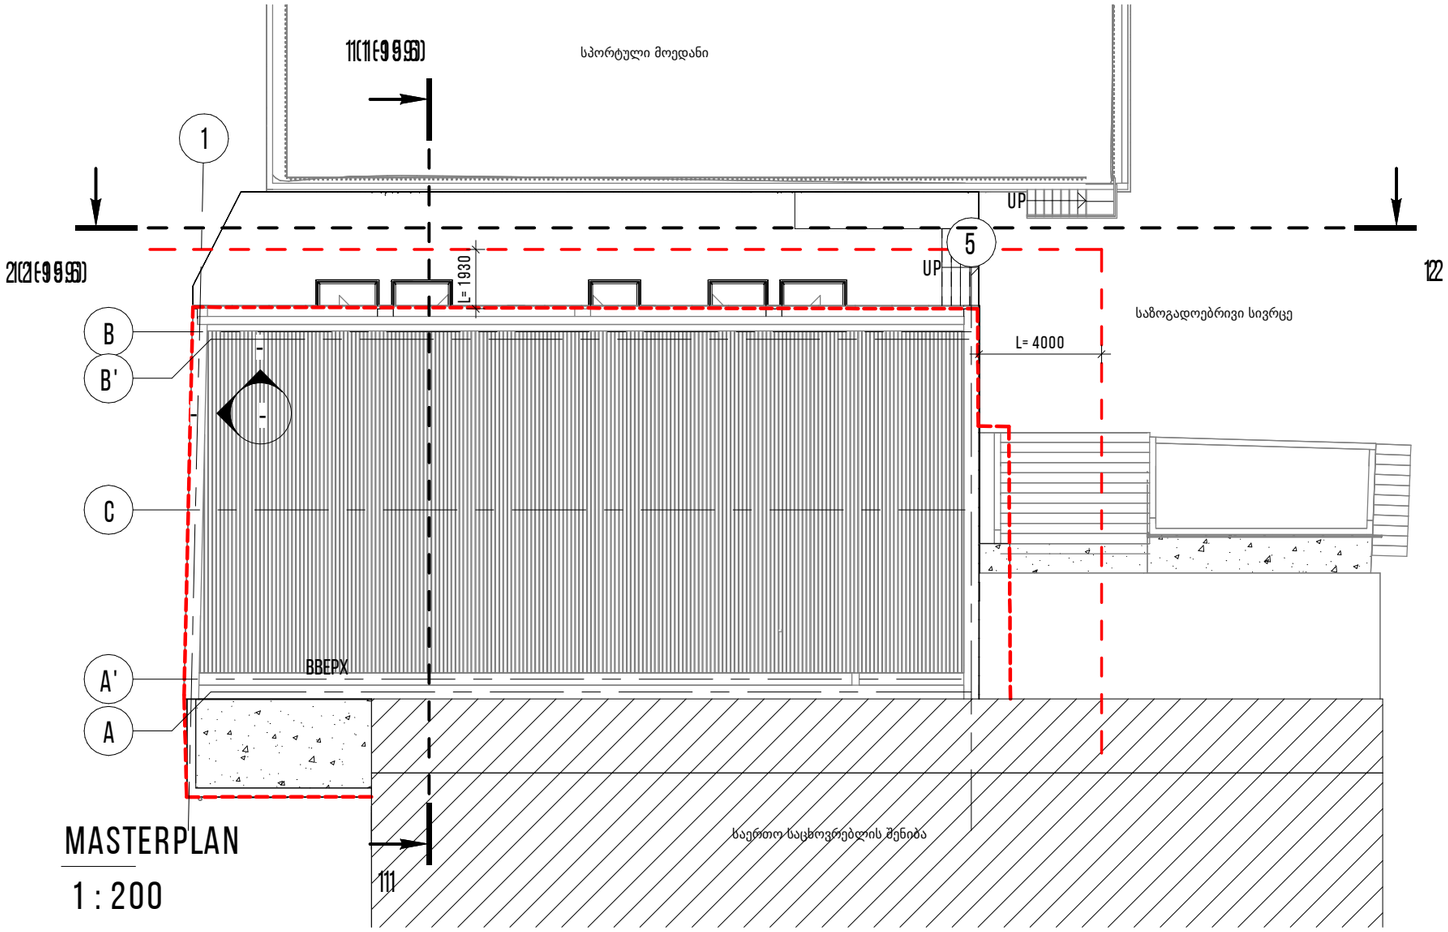

MASTERPLAN

1 : 200

SECTION 26

1 : 200

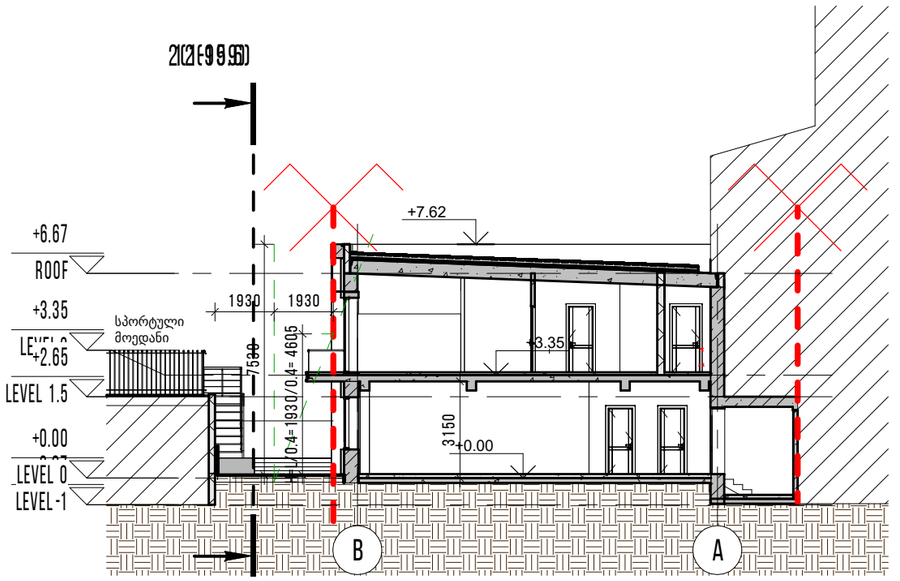

SECTION 35

1 : 200

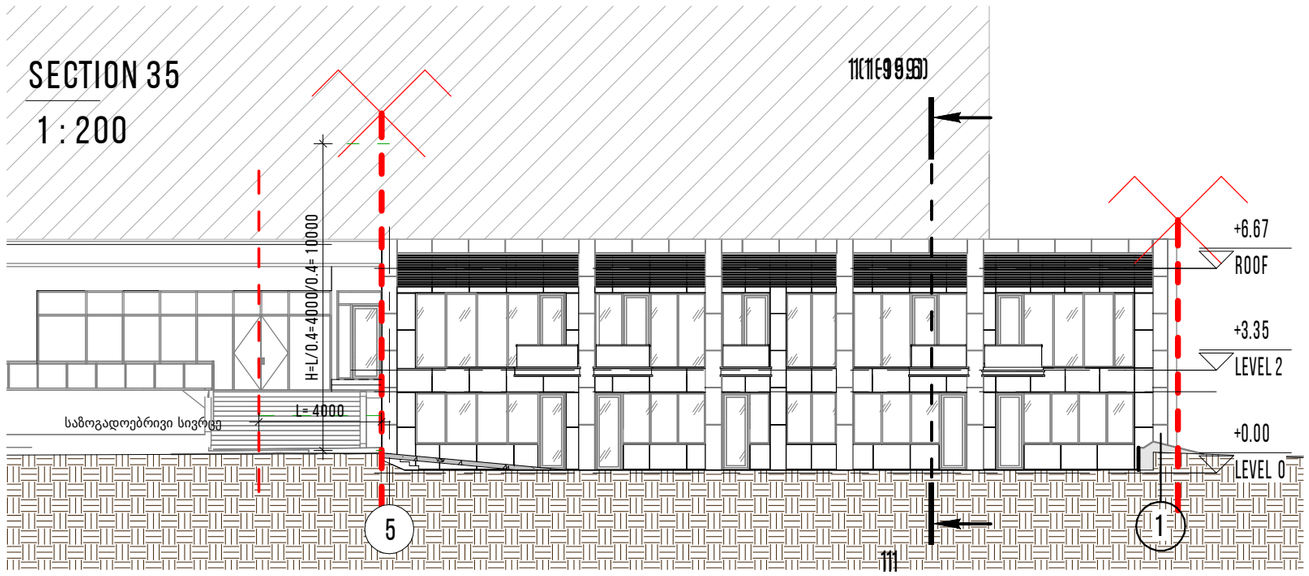

ი.მ უჩა უჩავა მობ.: +995 555 361 601 WWW. UCHA-UCHAVA.AGENCY UCHAVA.OFFICE@GMAIL.COM	პროექტის დასახელება PROJECT NAME ფიცნეს კლუბი	პროექტის ნომერი PROJECT №	დამკვეთი CLIENT შპს ბრეინ ფიტ	პროექტის მისამართი PROJECT ADDRESS ქ.თბილისი მიცკევიჩის ქ. #19 ს. კ. 01.10.14.029.044	ნახაზის დასახელება TITLE სიმაღლის სქემა	ფორმატი PAPER SIZE A3	შემსრულებელი			თარიღი DATE 9/28/2023 10:56:17 AM
		ფაზა PHASE				მასშტაბი SCALE 1 : 200	დირექტორი	უ. უჩავა		ფურცლის №
							მთ. არქიტექტორი	უ. უჩავა		SHEET NO. 1-15.6
							დიზაინერი			
							არქიტექტორი			
							არქიტექტორი			