III სართულის გეგმა

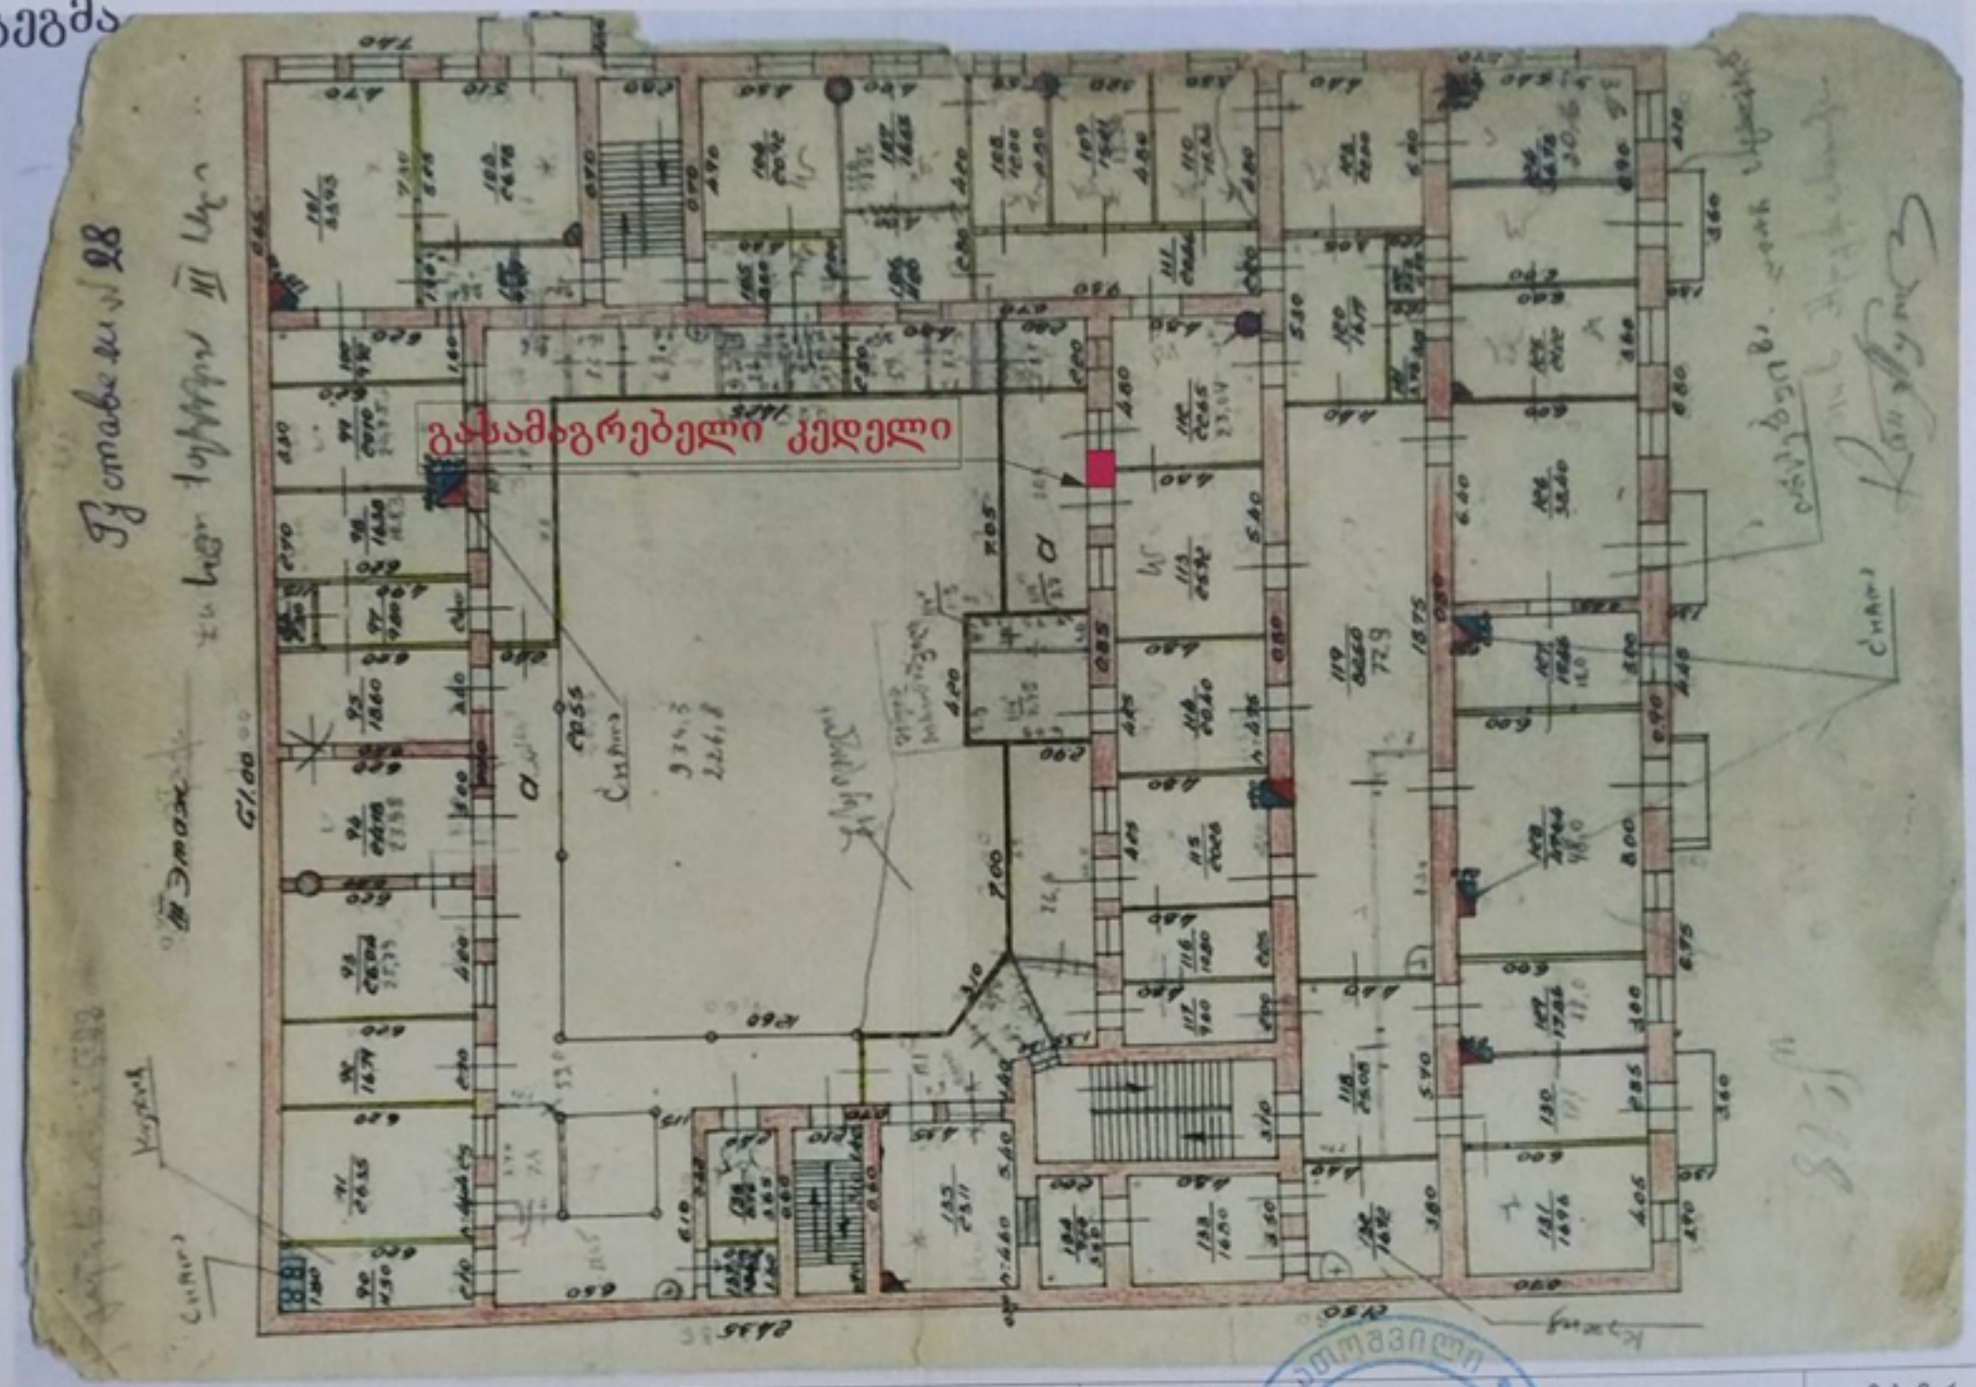

საერთო მონაცემები:	**ი. მ. "ივანე ათოშვილი"** ადიგენი სოფ. უდე 557 000 484 საიდენტიფიკაციო კოდი: 03001003121	შიდა აზომვითი ნახაზი	მისამართი: ქ. თბილისი რუსთაველის გამზირი №28
		დირექტორი: ი. ათოშვილი	
		არქიტექტორი: ი. ათოშვილი	
		აზომვა შეასრულა: ი. ათოშვილი	
		მასშტაბი 1:100	15.08.2023

2023/9/28 11:29