ჭრილი 1 - 1

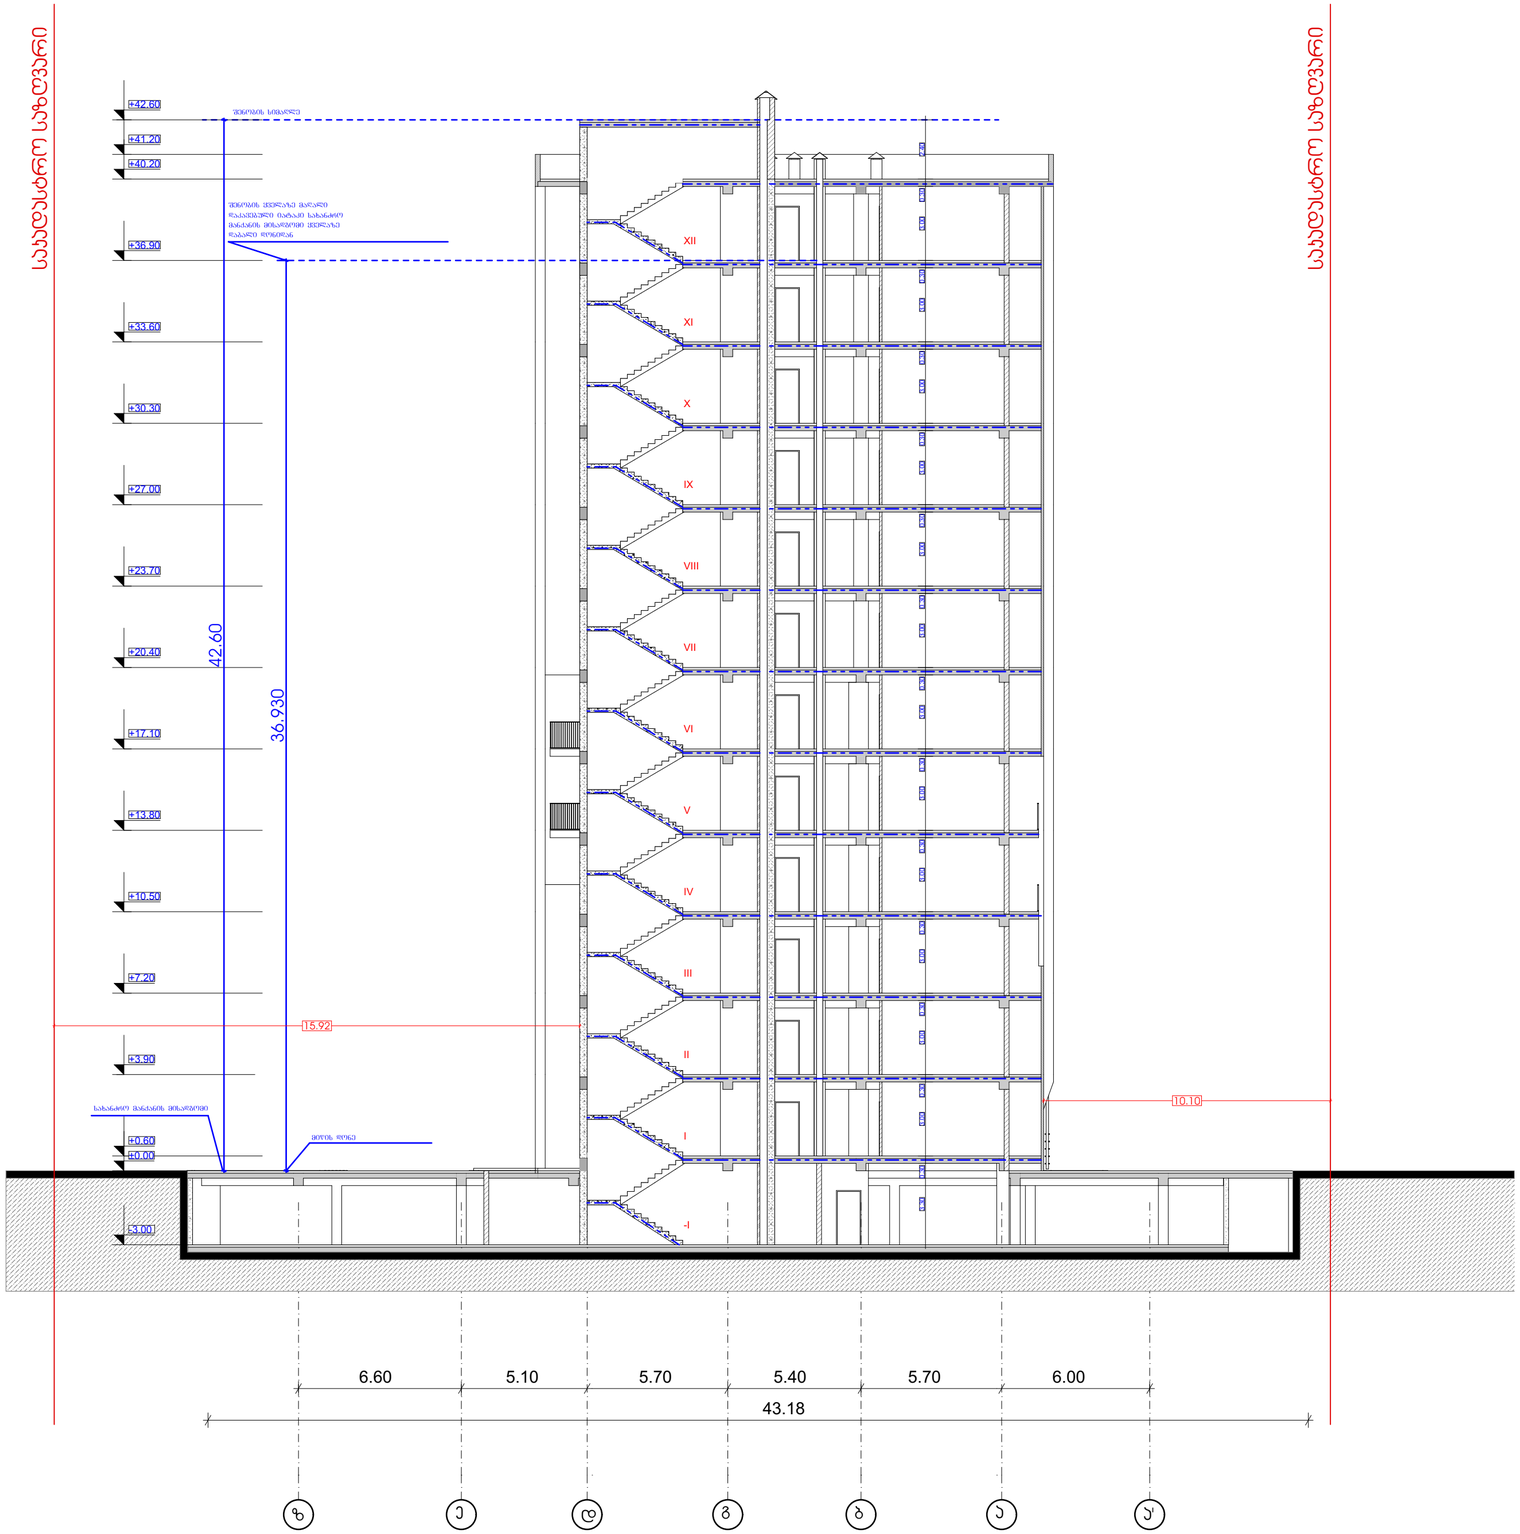

მრავალბინიანი საცხოვრებელი სახლი

ექსპლიკაცია

გამოყენებული პირობითი აღნიშვნები	
	საკადასტრო საზღვარი
-3.30	ნიშნული გეგმაზე
1	ჭრილის ხაზი
	პანდუსის ცვლილებადობის ხარისხი 1 საათი
	პანდუსის ცვლილებადობის ხარისხი 2 საათი
	გასასვლელამდე საბელი მანძილი
	მისაბმელი სალტაბეზი
±3.900 ±3.600	ნიშნული ჭრილზე, ფასადზე
	გაძლიერებული ბეტონის სარკასებური ელემენტები 2 სთ-იანი ხანძარმედეგობით (სვეტი, ხიდი, დიაფრაგმა, გადახურვის ფილა,
	ბეტონის ბლოკის 200 იანი კედელი
	ბეტონის ბლოკის 100 იანი კედელი
	მახის აღმნიშვნელი
1	ღერძის ხაზი
L=11.8 m 10%	პანდუსის ქანობის მაჩვენებელი
	სავარო დაცავებულობა (ს3)
	საცხოვრებელი დაცავებულობა (ს3-2)
	სასაწყობო დაცავებულობა (ს6-2)
	ჭარმოსახვითი ხაზი

ნახაზის დასახელება

ჭრილი 1-1

დამკვეთი

შპს "საქართველო-ისრაელის ბიზნეს ჯგუფი"

პროექტი:

მრავალბინიანი საცხოვრებელი სახლი
ქ. თბილისი, მეხიანის საცხოვრებელი რაიონის მიმდებარედ

SEAL:	მეპროექტე:	ხელმოწერა:
	ს. სოსიაშვილი	
	თარიღი:	20.04.2023
	ფაილის:	SHEET NO:
ნახაზის ნომერ:	ფორმატი: A2	რევიზია:
		სკალა: ს.პ

ჭრილი 2 - 2

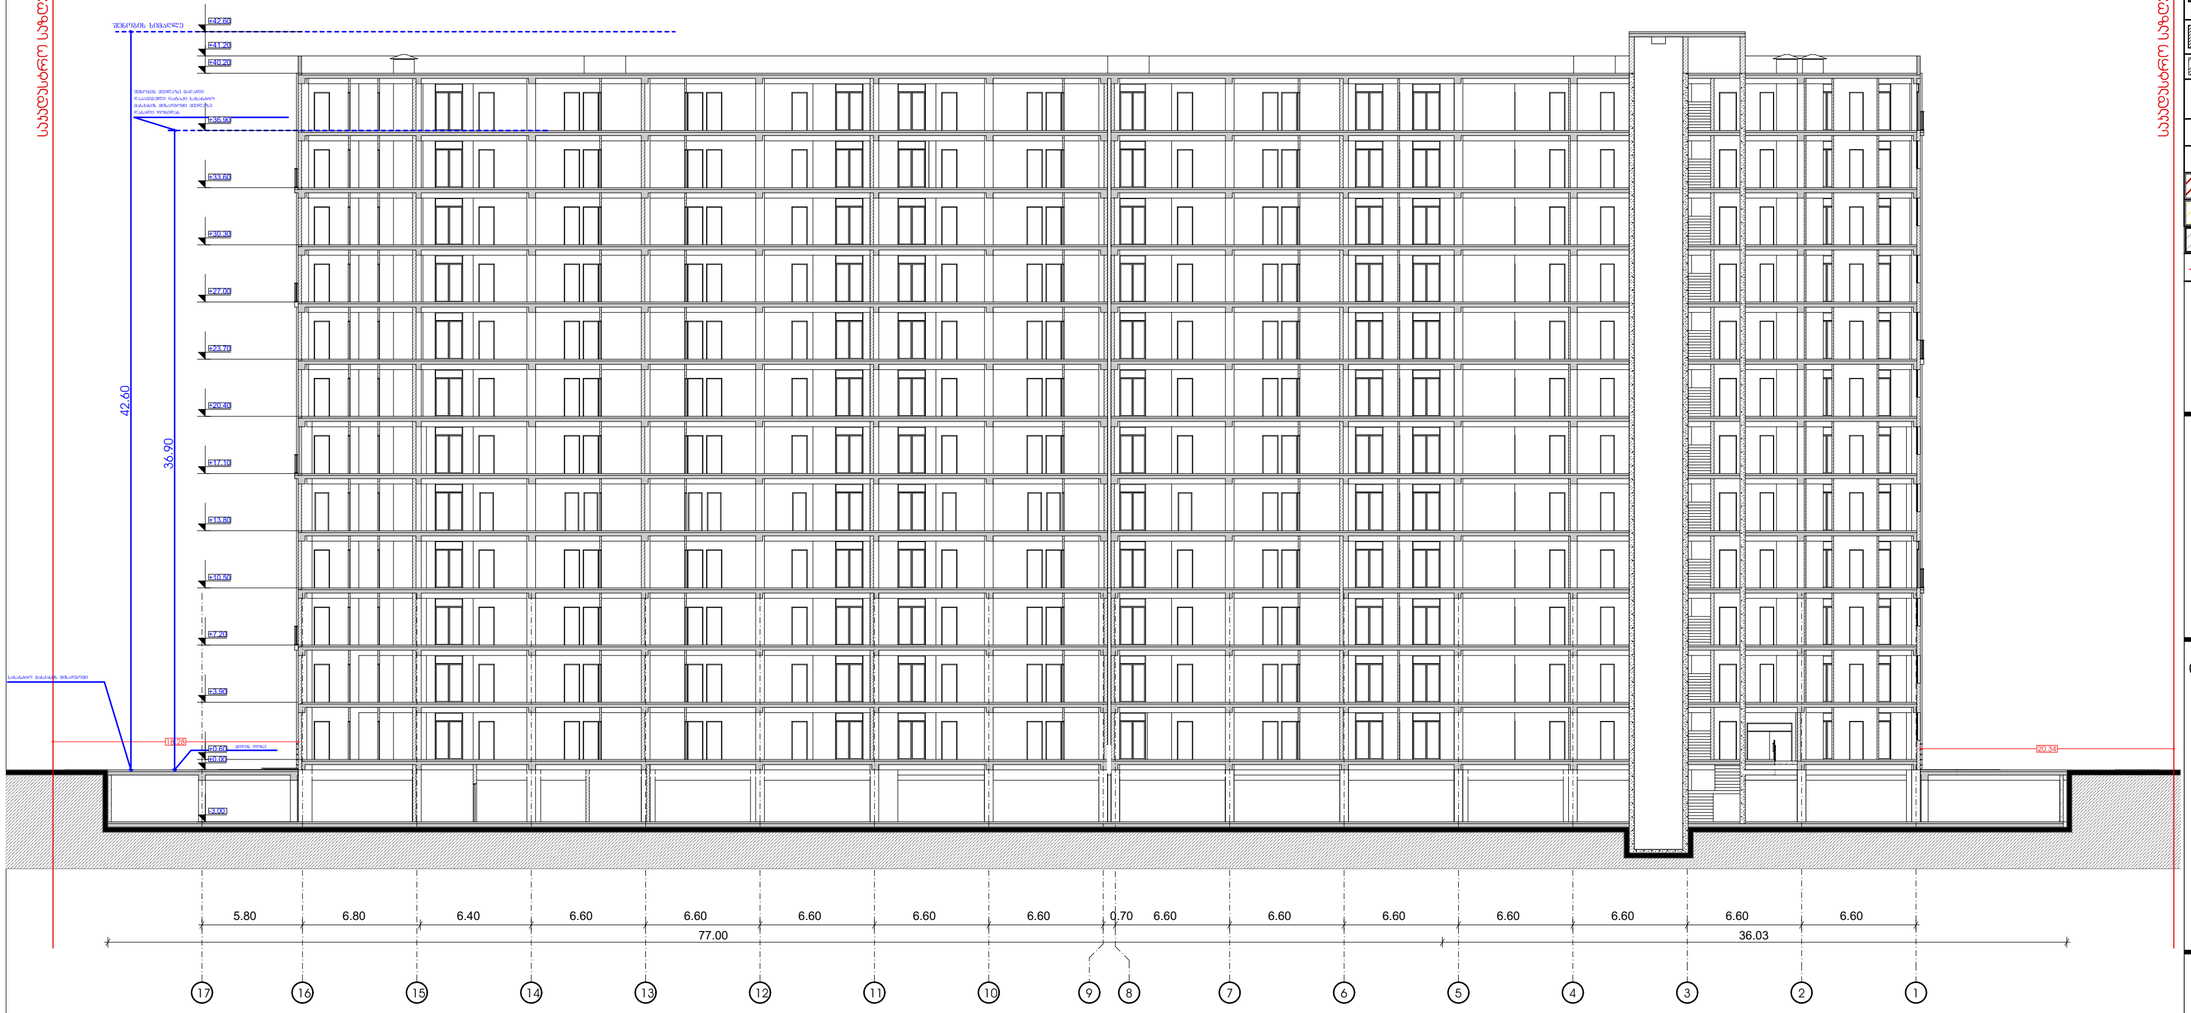

მრავალბინიანი საცხოვრებელი სახლი

ექსპლიკაცია

გამოყენებული პირობითი აღნიშვნები	
	საკადასტრო საზღვარი
-3.30	ნიშნული გეგმაზე
1	ჭრილის ხაზი
	პანდუსის ცვლილმედეგობის ხარისხი 1 საათი
	პანდუსის ცვლილმედეგობის ხარისხი 2 საათი
	გასასვლელამდე საშუალი მანძილი
	მისაწვდომი სალაგმზე
+3.900 ±0.000	ნიშნული ჭრილზე, ფასადზე
	გაძლიერებული ბეტონის სარკასებური ელემენტები 2 სთ-იანი ხანძარმედეგობით (სვეტი, ჯოხი, დიაფრაგმა, გალიერეის ფილა,
	ბეტონის ბლოკის 200 იანი კედელი
	ბეტონის ბლოკის 100 იანი კედელი
	მახის ალმნიშვნელი
1	ღერძის ხაზი
L=11.8 m 10%	პანდუსის ქანობის მაჩვენებელი
	სავაჭრო დანიშნულება (ს3)
	საცხოვრებელი დანიშნულება (ს3-2)
	სასაწყობო დანიშნულება (ს6-2)
	წარმოსახვითი ხაზი

ნახაზის დასახელება

ჭრილი 2-2

დამკვეთი

შპს "საქართველო-ისრაელის ბიზნეს ჯგუფი"

პროექტი:

მრავალბინიანი საცხოვრებელი სახლი
ქ. თბილისი, მუხიანის საცხოვრებელი რაიონის მიმდებარედ

SEAL:	მთავარი:	ხელმძღვანელი:
	ს. ალექსიძე	
	თარიღი:	20.04.2023
	მასშტაბი:	SHEET NO:
ნახაზის ნომ:	ფორმატი: A2	რევიზია:
		სტადია: ს.პ

ჭრილი 3 - 3

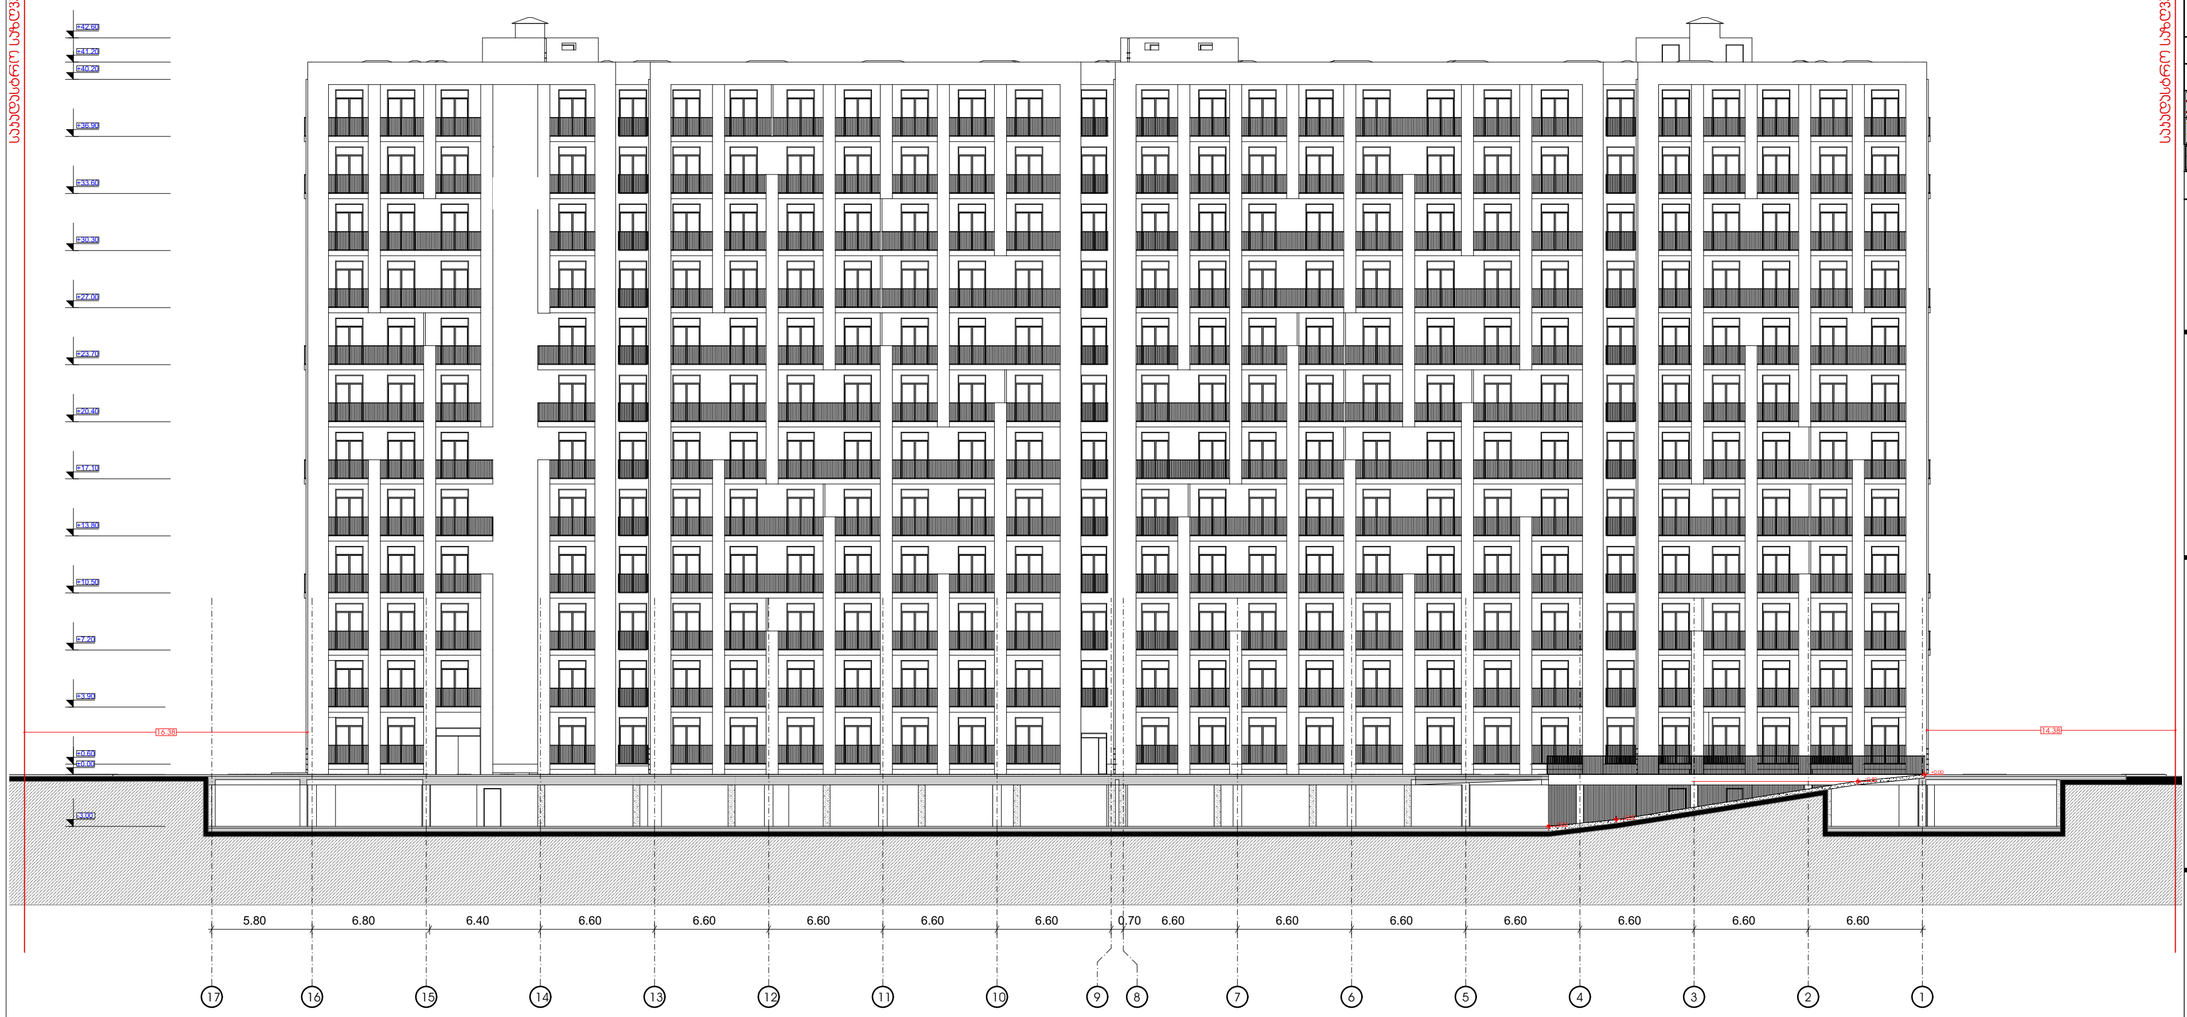

საკადასტრო საზღვარი

მრავალბინიანი საცხოვრებელი სახლი

ექსპლიკაცია

გამოყენებული პირობითი აღნიშვნები	
	საკადასტრო საზღვარი
-3.30	ნიშნული გეგმაზე
1	ჭრილის ხაზი
	პანდუსის ცვლილმედეგობის ხარისხი 1 საათი
	პანდუსის ცვლილმედეგობის ხარისხი 2 საათი
	გასასვლელამდე საჭული მანძილი
	მისაწვდომი სალაგმეზი
+3.900 / +3.600	ნიშნული ჭრილზე, ფასადზე
	გაკლიტირებული ბეტონის სარეზერვული ელემენტები 2 სთ-იანი ხანძარმედეგობით (სვეტი, ალუი, დიაფრაგმა, გალტარების ფილა)
	ბეტონის ბლოკის 200 იანი კედელი
	ბეტონის ბლოკის 100 იანი კედელი
	მახის აღმნიშვნელი
1	ღერძის ხაზი
L=11.8 m 10%	პანდუსის ქანობის მაჩვენებელი
	სავარო დაკავებულობა (ს3)
	საცხოვრებელი დაკავებულობა (ს3-2)
	სასაწყობო დაკავებულობა (ს6-2)
	ჭარმოსახვითი ხაზი

ნახაზის დასახელება

ჭრილი 3-3

დამკვეთი

შპს "საქართველო-ისრაელის ბიზნეს ჯგუფი"

პროექტი:

მრავალბინიანი საცხოვრებელი სახლი
ქ. თბილისი, მუხიანის საცხოვრებელი რაიონის მიმდებარედ

SEAL:	მთავარქტი:	ხელმძღვანელი:
	ა. ცოტაძვილი	
	თარიღი:	20.04.2023
	მასშტაბი:	SHEET NO:
ნახაზის ნომ:	ფორმატი: A2	რევიზია:
		სტადია: ს.პ

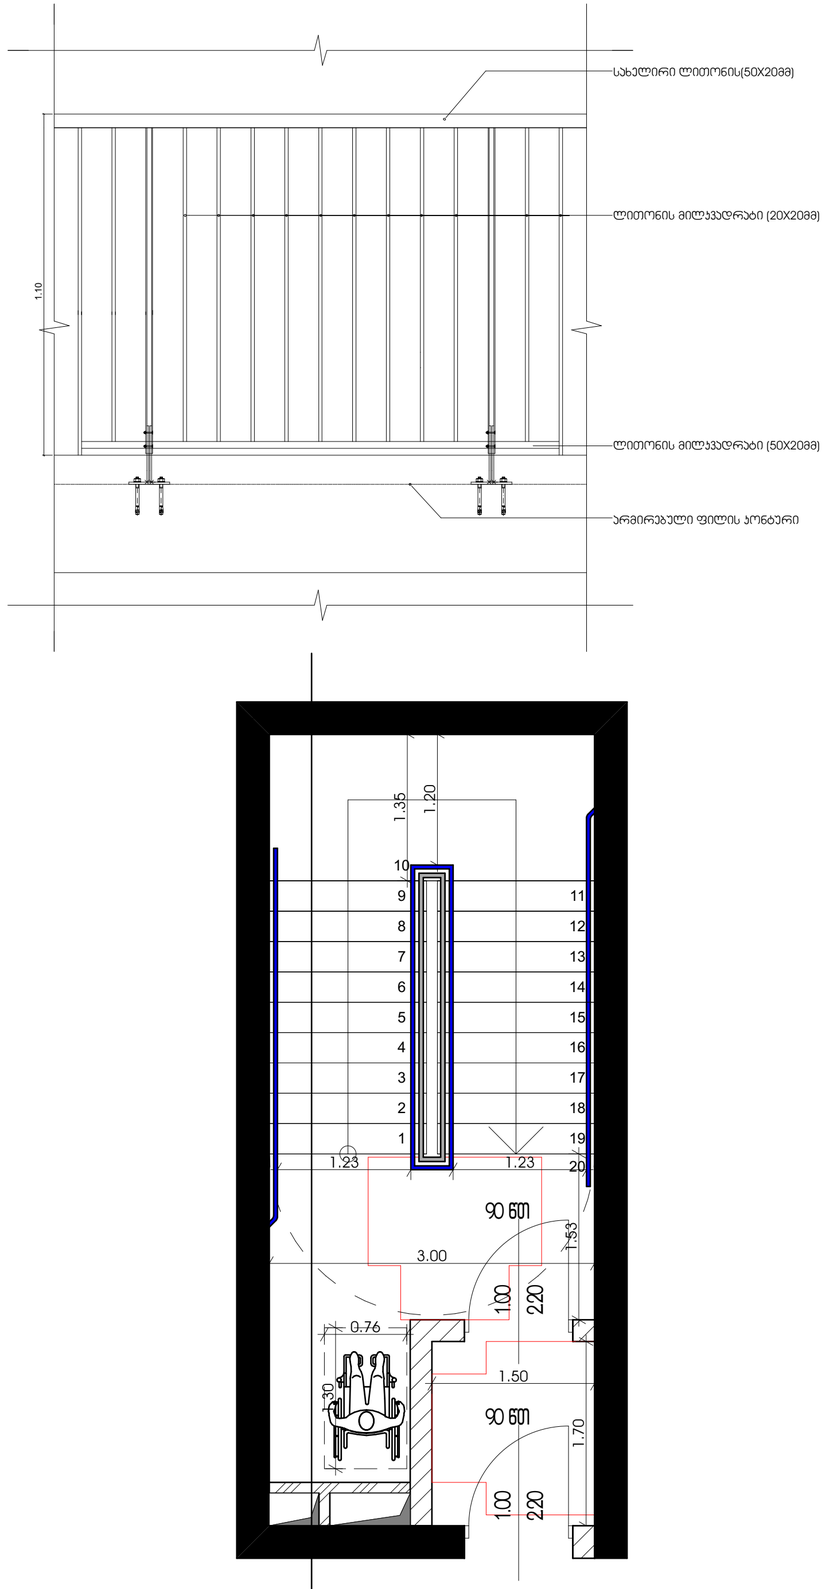

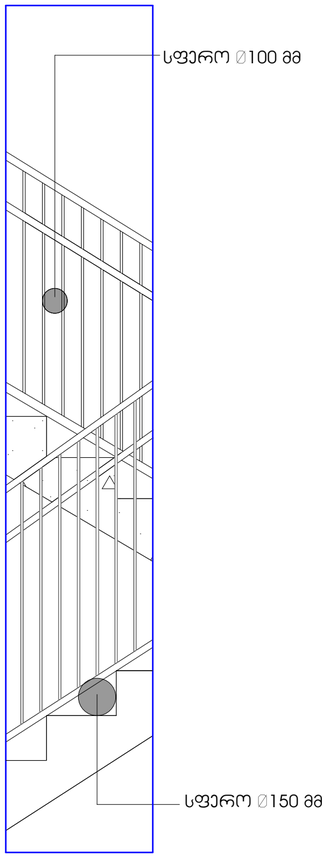

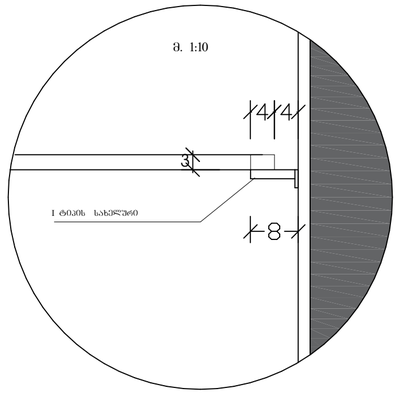

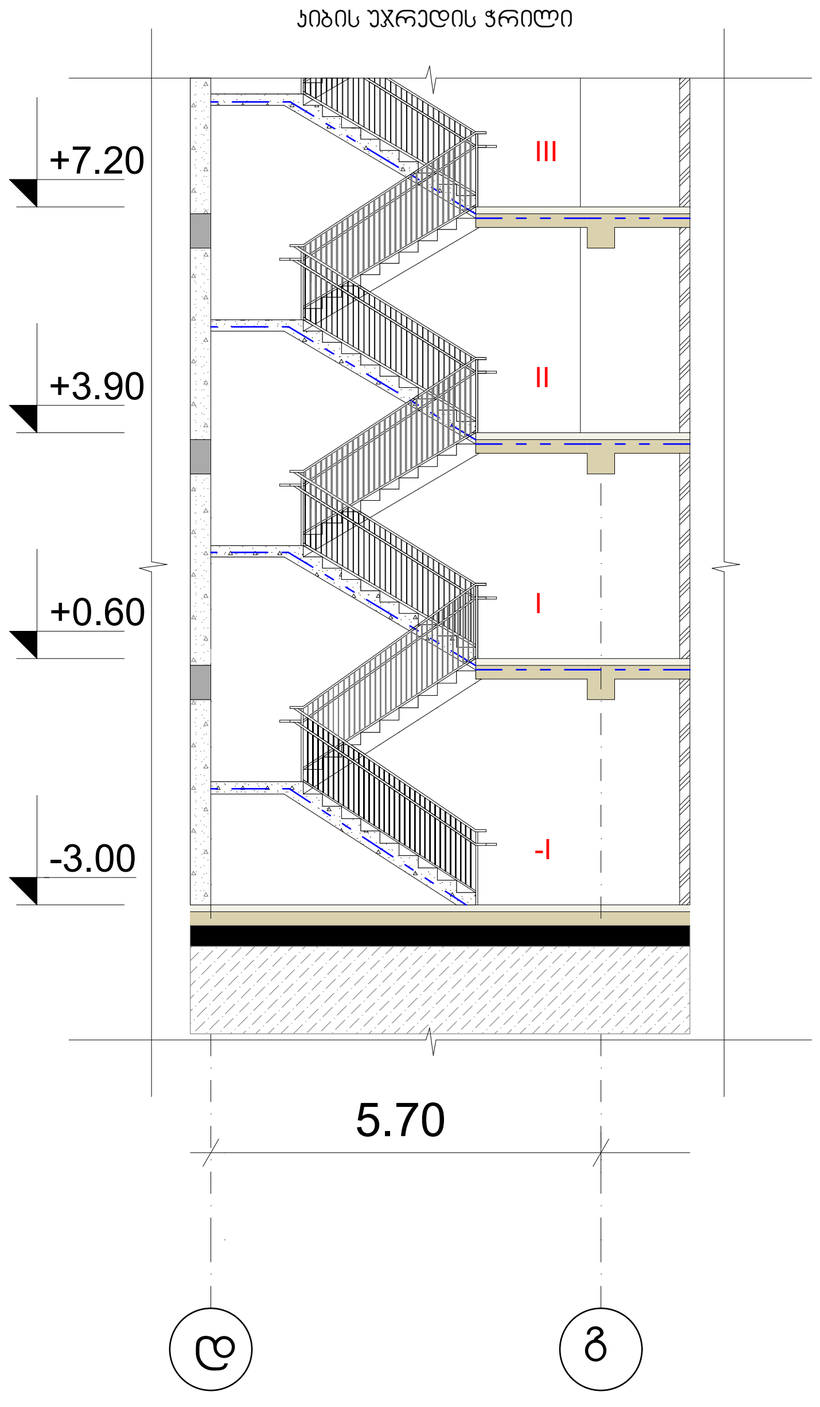

მრავალბინიანი საცხოვრებელი სახლი

ექსპლიკაცია

გამოყენებული პირობითი აღნიშვნები	
	საკვდასარო საზღვარი
-3.30	ნიშნული გეგმაზე
1	ჭრილის ხაზი
	პუდლის ცემენტმედუგრობის ხარისხი 1 საათი
	პუდლის ცემენტმედუგრობის ხარისხი 2 საათი
	გასასვლელამდე საკმარი მანძილი
	მისაწვდომი სანაგვეზე
+3.900 / +1.800	ნიშნული ჭრილზე, ფასადზე
	გაძლიერებული ბეტონის სარკასებური ელემენტები 2 სით-იანი ხანძარმედეგობით (სვეტი, ჯოხი, დიაფრაგმა, გადახურვის ფილა)
	ბეტონის ბლოკის 200 იანი კედელი
	ბეტონის ბლოკის 100 იანი კედელი
	მახის აღმნიშვნელი
1	ღერძის ხაზი
L=11.8 m 10%	პანდუსის ქანობის მიმართულება
	სეისმური დაცვის ზონა (ს3)
	საცხოვრებელი დანიშნულების ზონა (ს3-2)
	სანაგვეზო დანიშნულების ზონა (ს6-2)
	წარმოსახვითი ხაზი

ნახაზის დასახელება

დეტალები

დამკვეთი

შპს "საქართველო-ისრაელის ბიზნეს ჯგუფი"

პროექტი:

მრავალბინიანი საცხოვრებელი სახლი
ქ. თბილისი, მუხიანის საცხოვრებელი რაიონის მიმდებარედ

SEAL:	შემსრულებელი:	ხელმოწერა:
	ა. ლომსაძე	
	თარიღი:	20.04.2023
	ფურცელი:	SHEET NO:
ნახაზის ნომერი:	ფორმატი: A2	რევიზია: / სკალა: ს.პ