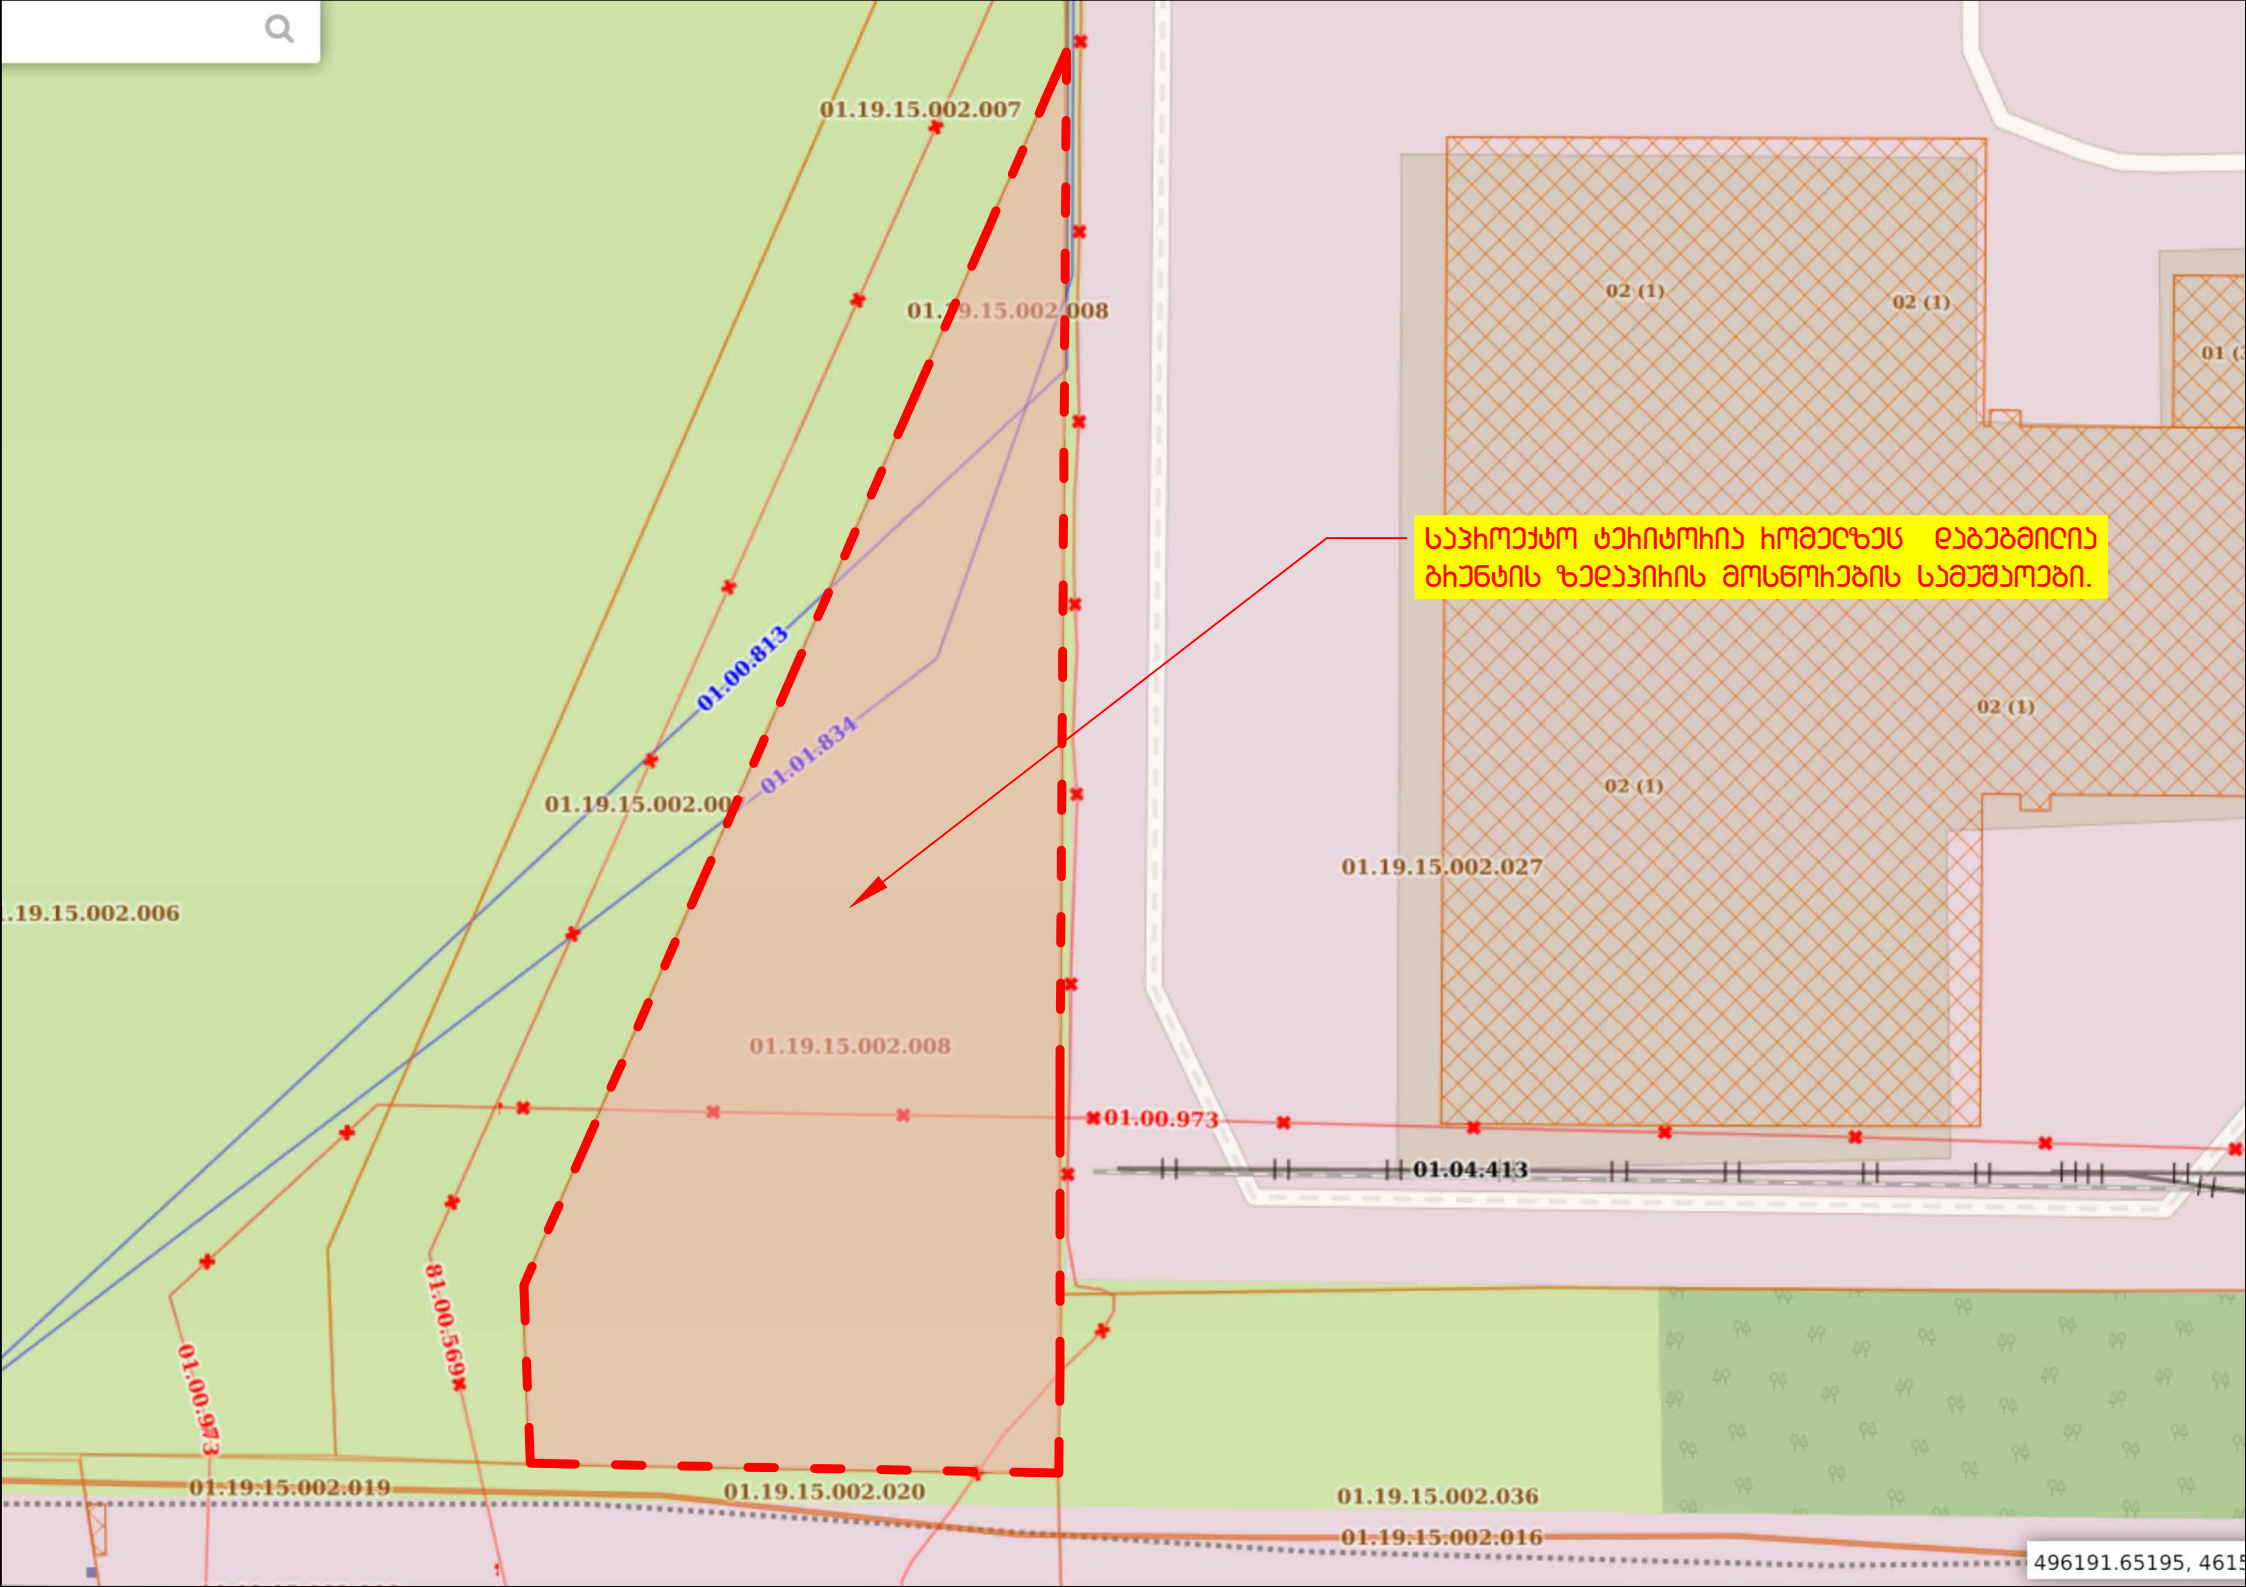

01.19.15.002.007
01.19.15.002.008
01.00.813
01.01.834
01.19.15.002.00
.19.15.002.006
01.19.15.002.008
01.00.973
01.04.413
01.00.599
01.00.943
01.19.15.002.019
01.19.15.002.020
01.19.15.002.036
01.19.15.002.016
01.19.15.002.027
02 (1)
02 (1)
02 (1)
02 (1)
01 (
საპროექტო ტერიტორია ომელიზეს დაბებმილია
ბიუნტის ზედაპირის მოსწორების სამუშაოები.
496191.65195, 4615