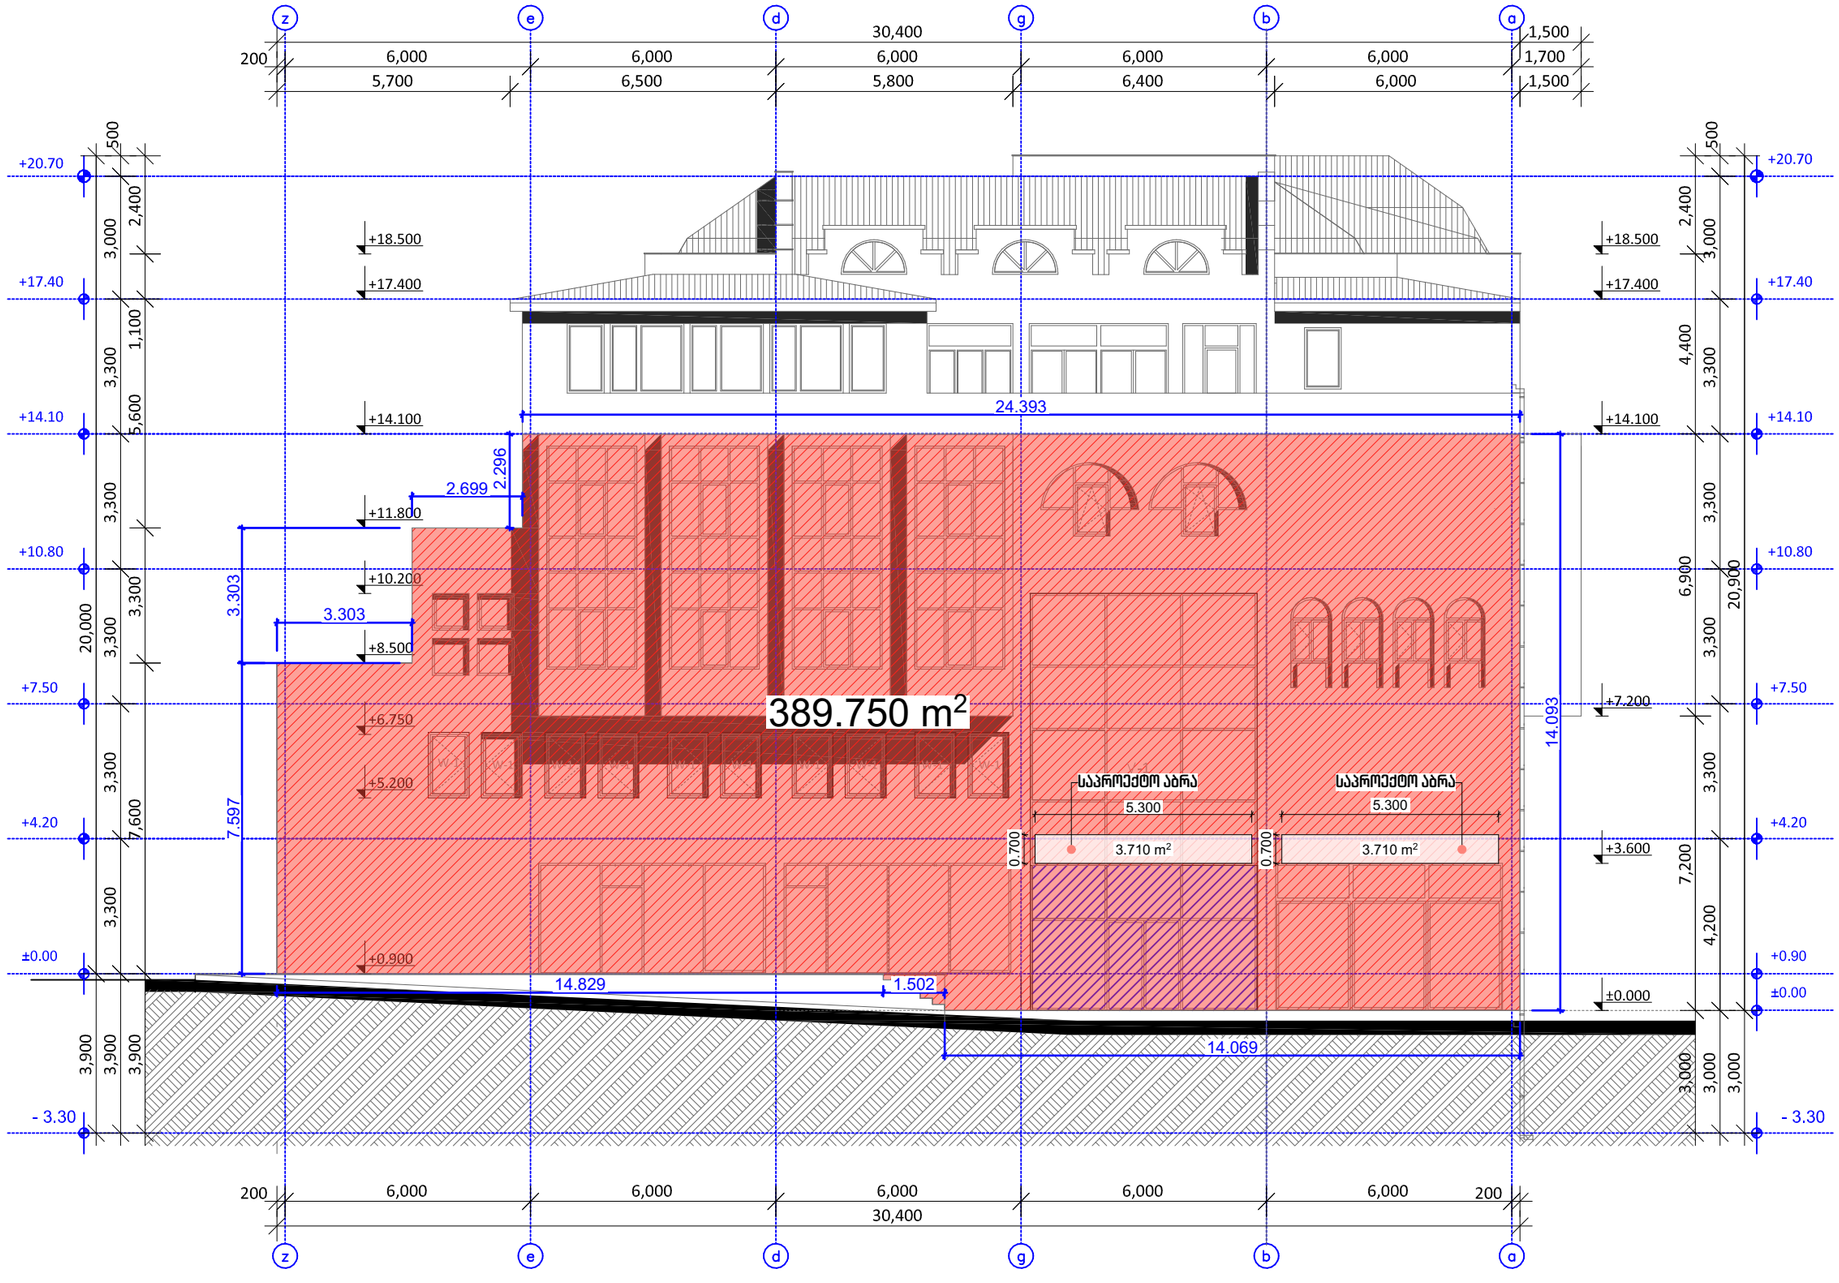

საპროექტო ობიექტი
ს/კ 01.15.04.005.001
მის: ქ.თბილისი, რ.ცაღიძე 8
01.15.04.012.006
01.15.04.005.033
01.15.04.005.008
01.15.04.005.026
01.15.04.012.015
01.15.04.011.001
01.15.04.011.005
01.15.04.005.037
01.15.04.005.049
01.15.04.030.032
01.15.04.005.006
01.15.04.015.003
01.15.04.011.003
01.15.04.010.001
01.15.04.005.042
01.15.04.005.007
01.15.04.015.001
01.15.04.016.010
01.15.04.016.009
01.15.04.008.024
01.15.04.009.003
01.15.04.016.023
01.15.04.016.005
01.15.04.009.007
01.15.04.008.001
01.15.04.009.017
01.15.04.016.003
01.15.04.016.033
01.15.04.008.008
01.15.04.008.012
01.15.05.009.002
01.15.05.009.007
01.15.05.009.036
01.15.05.009.010
01.15.05.009.003
01.15.05.007.009
01.00.437
01.00.281
01.00.452
01.00.465
01.00.443
01.04.148
01.01.082

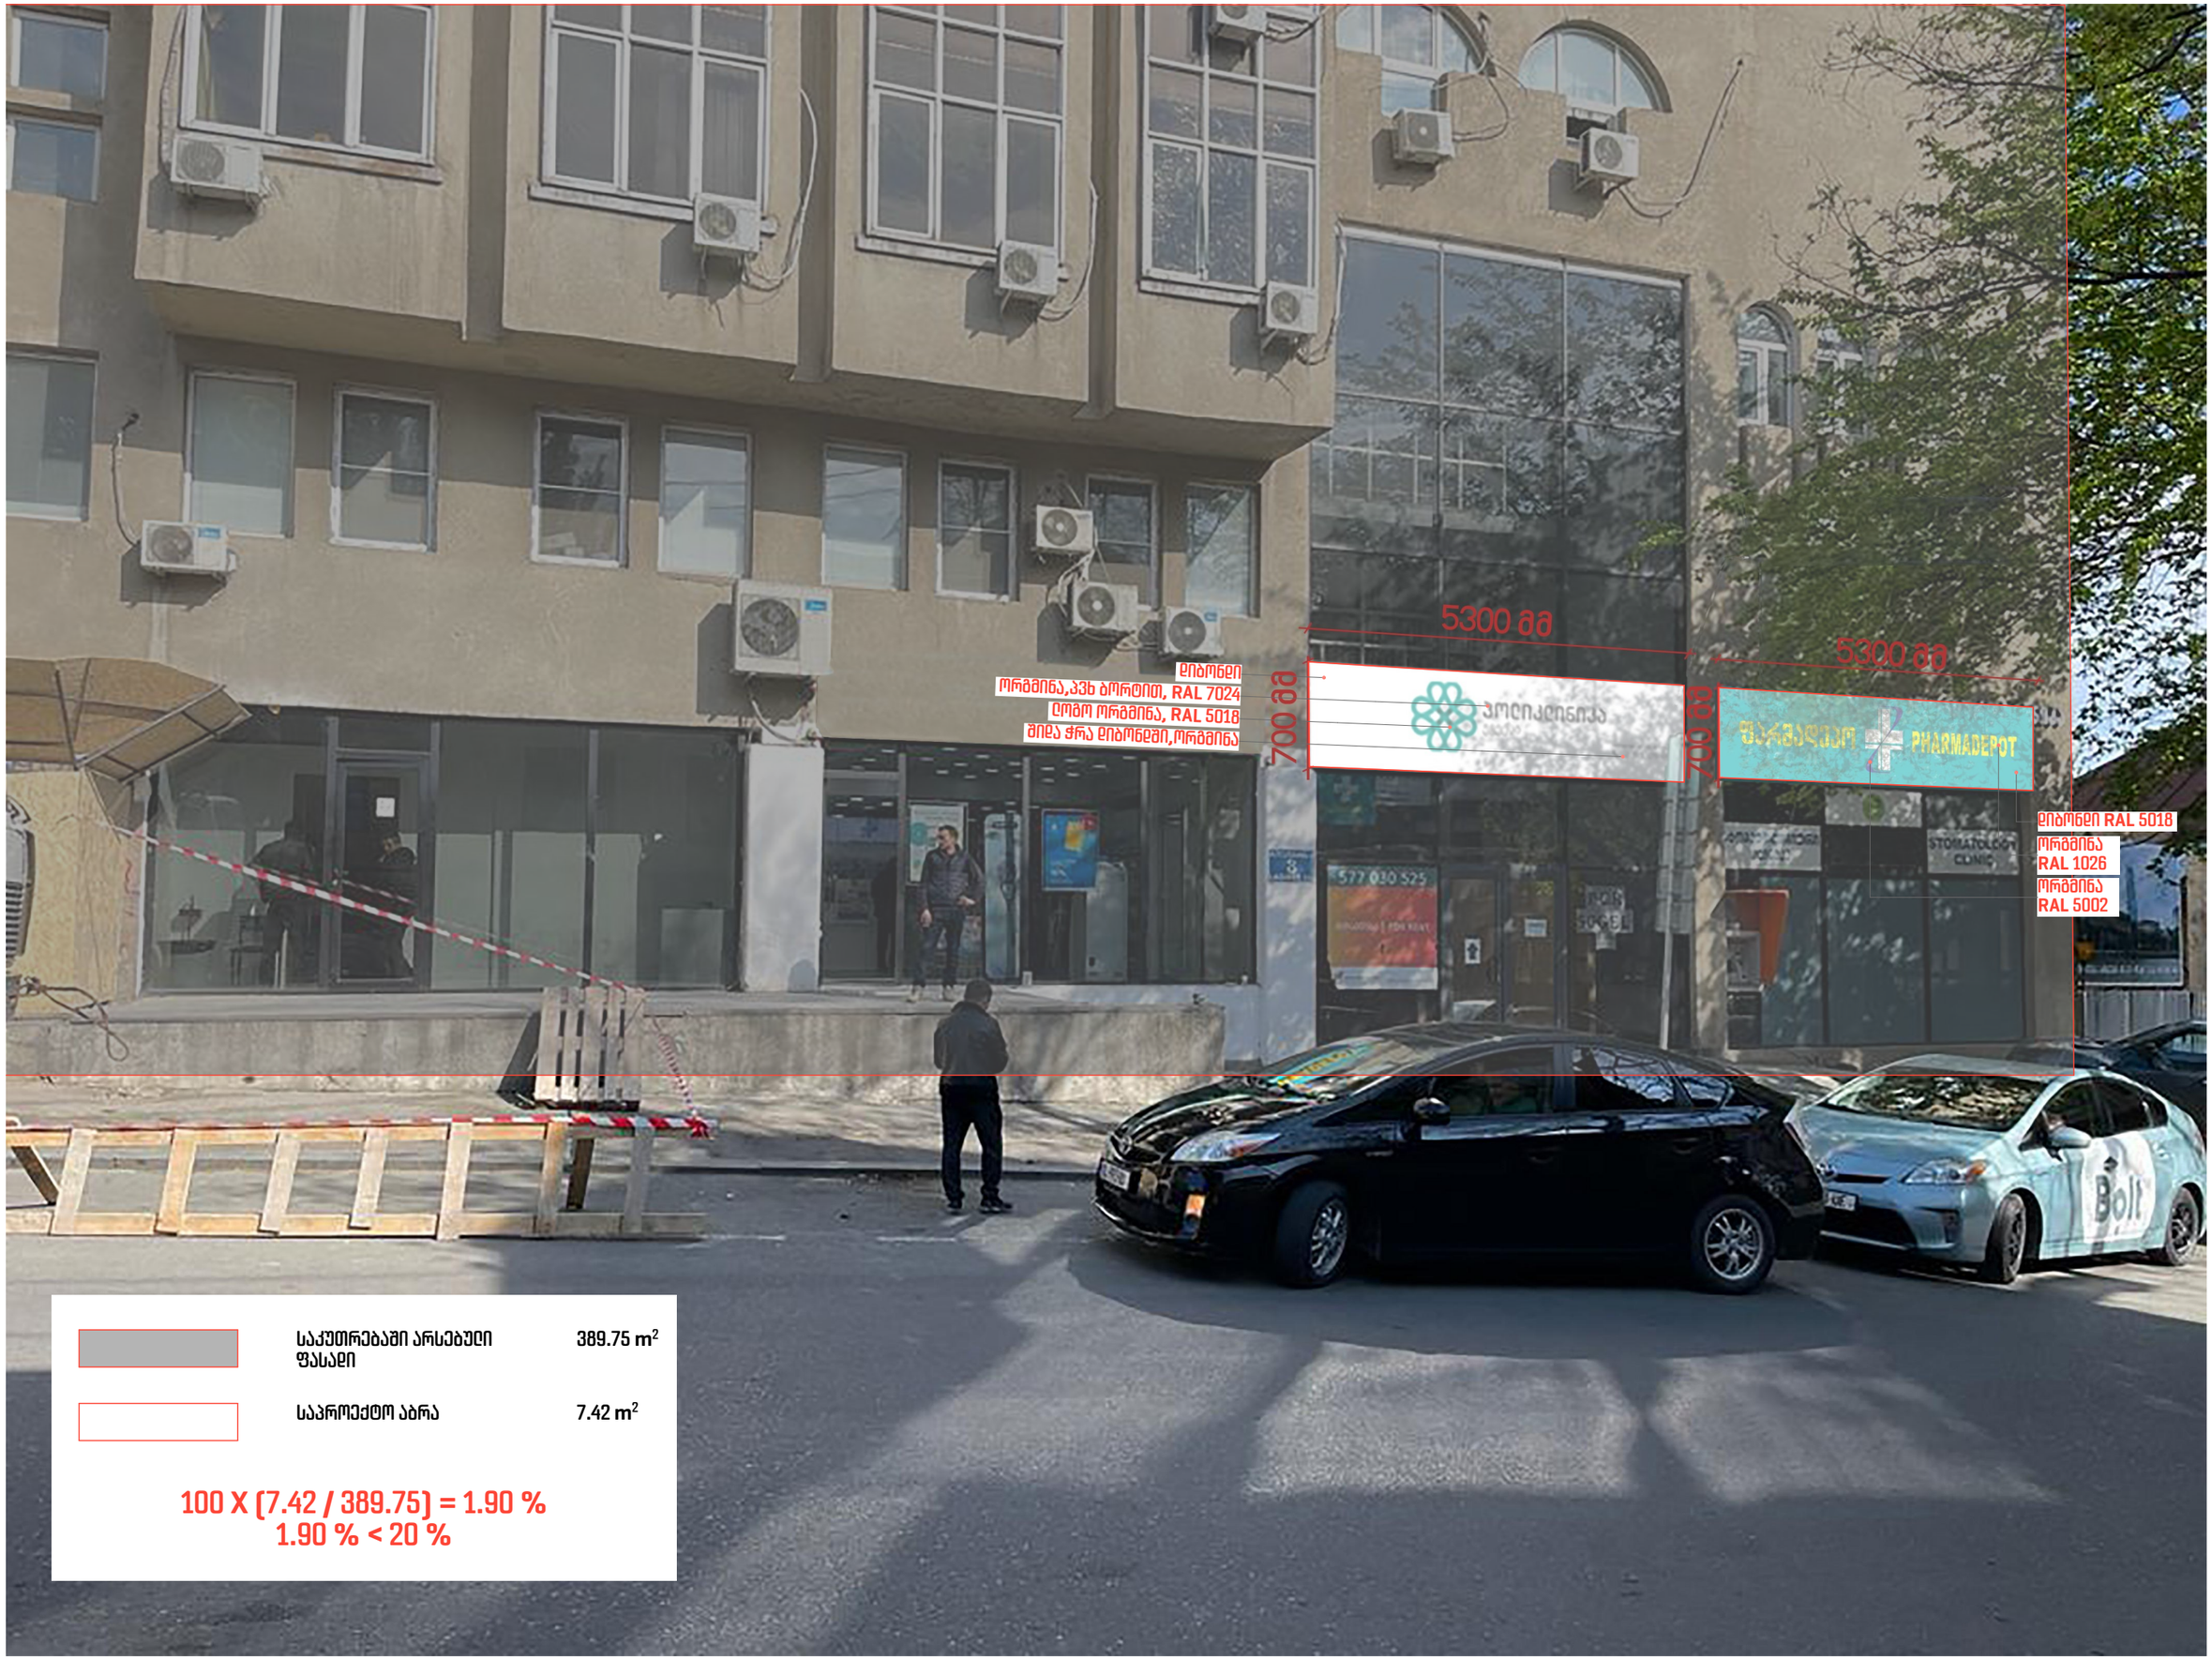
საკუთრებაში არსებული ფასადი
389.75 m²

საპროექტო აბრა
7.42 m²

100 X (7.42 / 389.75) = 1.90 %
1.90 % < 20 %




5300 მმ
700 მმ
ღია მწვანე
ორმაგი ნათება, RAL 7024
ღრმა ორმაგი, RAL 5018
შიდა ჭრა ღია მწვანეში, ორმაგი
5300 მმ
700 მმ
ფარმადეპო
PHARMADEPOT
ღია მწვანე RAL 5018
ორმაგი RAL 1026
ორმაგი RAL 5002



	საკუთრებაში არსებული ფასადი	389.75 m^2
	საპროექტო აბრა	7.42 m^2

100 X (7.42 / 389.75) = 1.90 %
1.90 % < 20 %