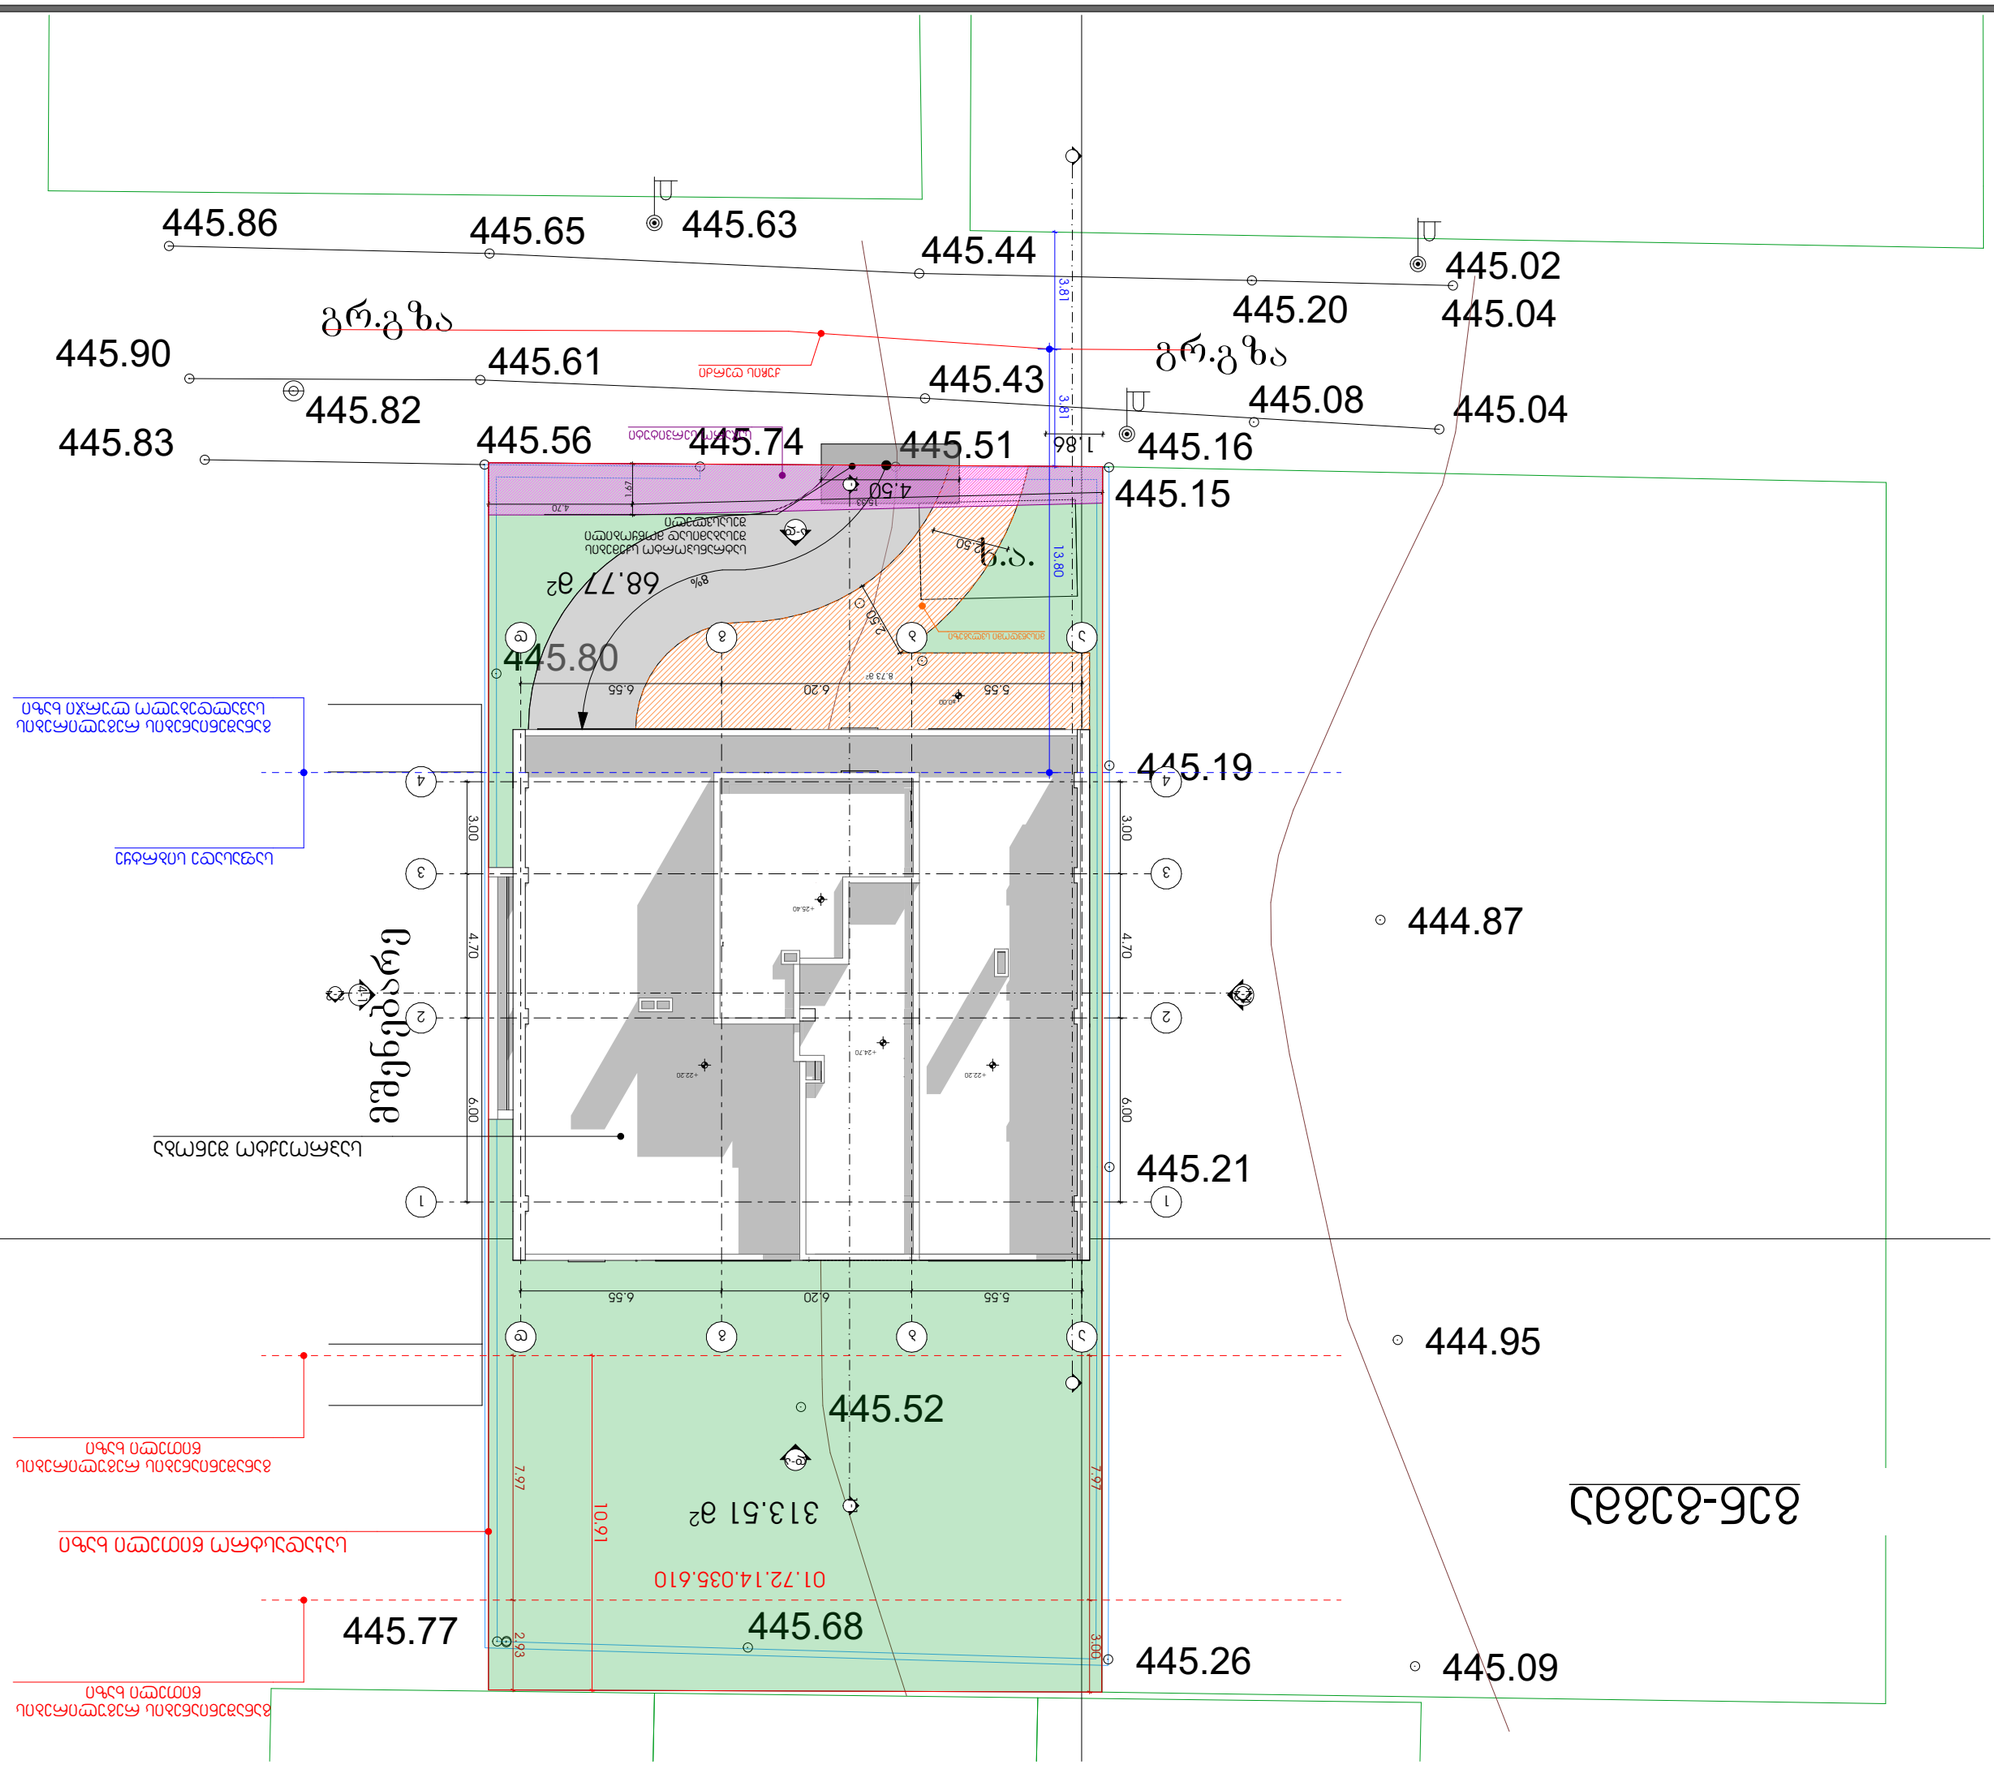
445.86
445.65
445.63
445.44
445.02
445.20
445.04
გრ.გზა
445.90
445.61
445.43
გრ.გზა
445.82
445.08
445.04
445.83
445.56
445.74
445.51
445.16
445.15
445.80
445.19
445.87
445.21
445.95
445.52
445.77
445.68
445.26
445.09
68.77 მ2
313.51 მ2
01.72.14.035.610
8.73 მ
6.55
6.20
5.55
4.70
6.00
3.00
13.80
3.81
1.86
4.50
2.80
7.97
10.91
2.93
3.00
8%
+25.40
+23.70
+22.20
ბეტონის ბორდიური
ასფალტის საფარი
ბეტონის ბორდიური
ასფალტის საფარი
ბეტონის ბორდიური
ასფალტის საფარი