
სიტუაციური გეგმა

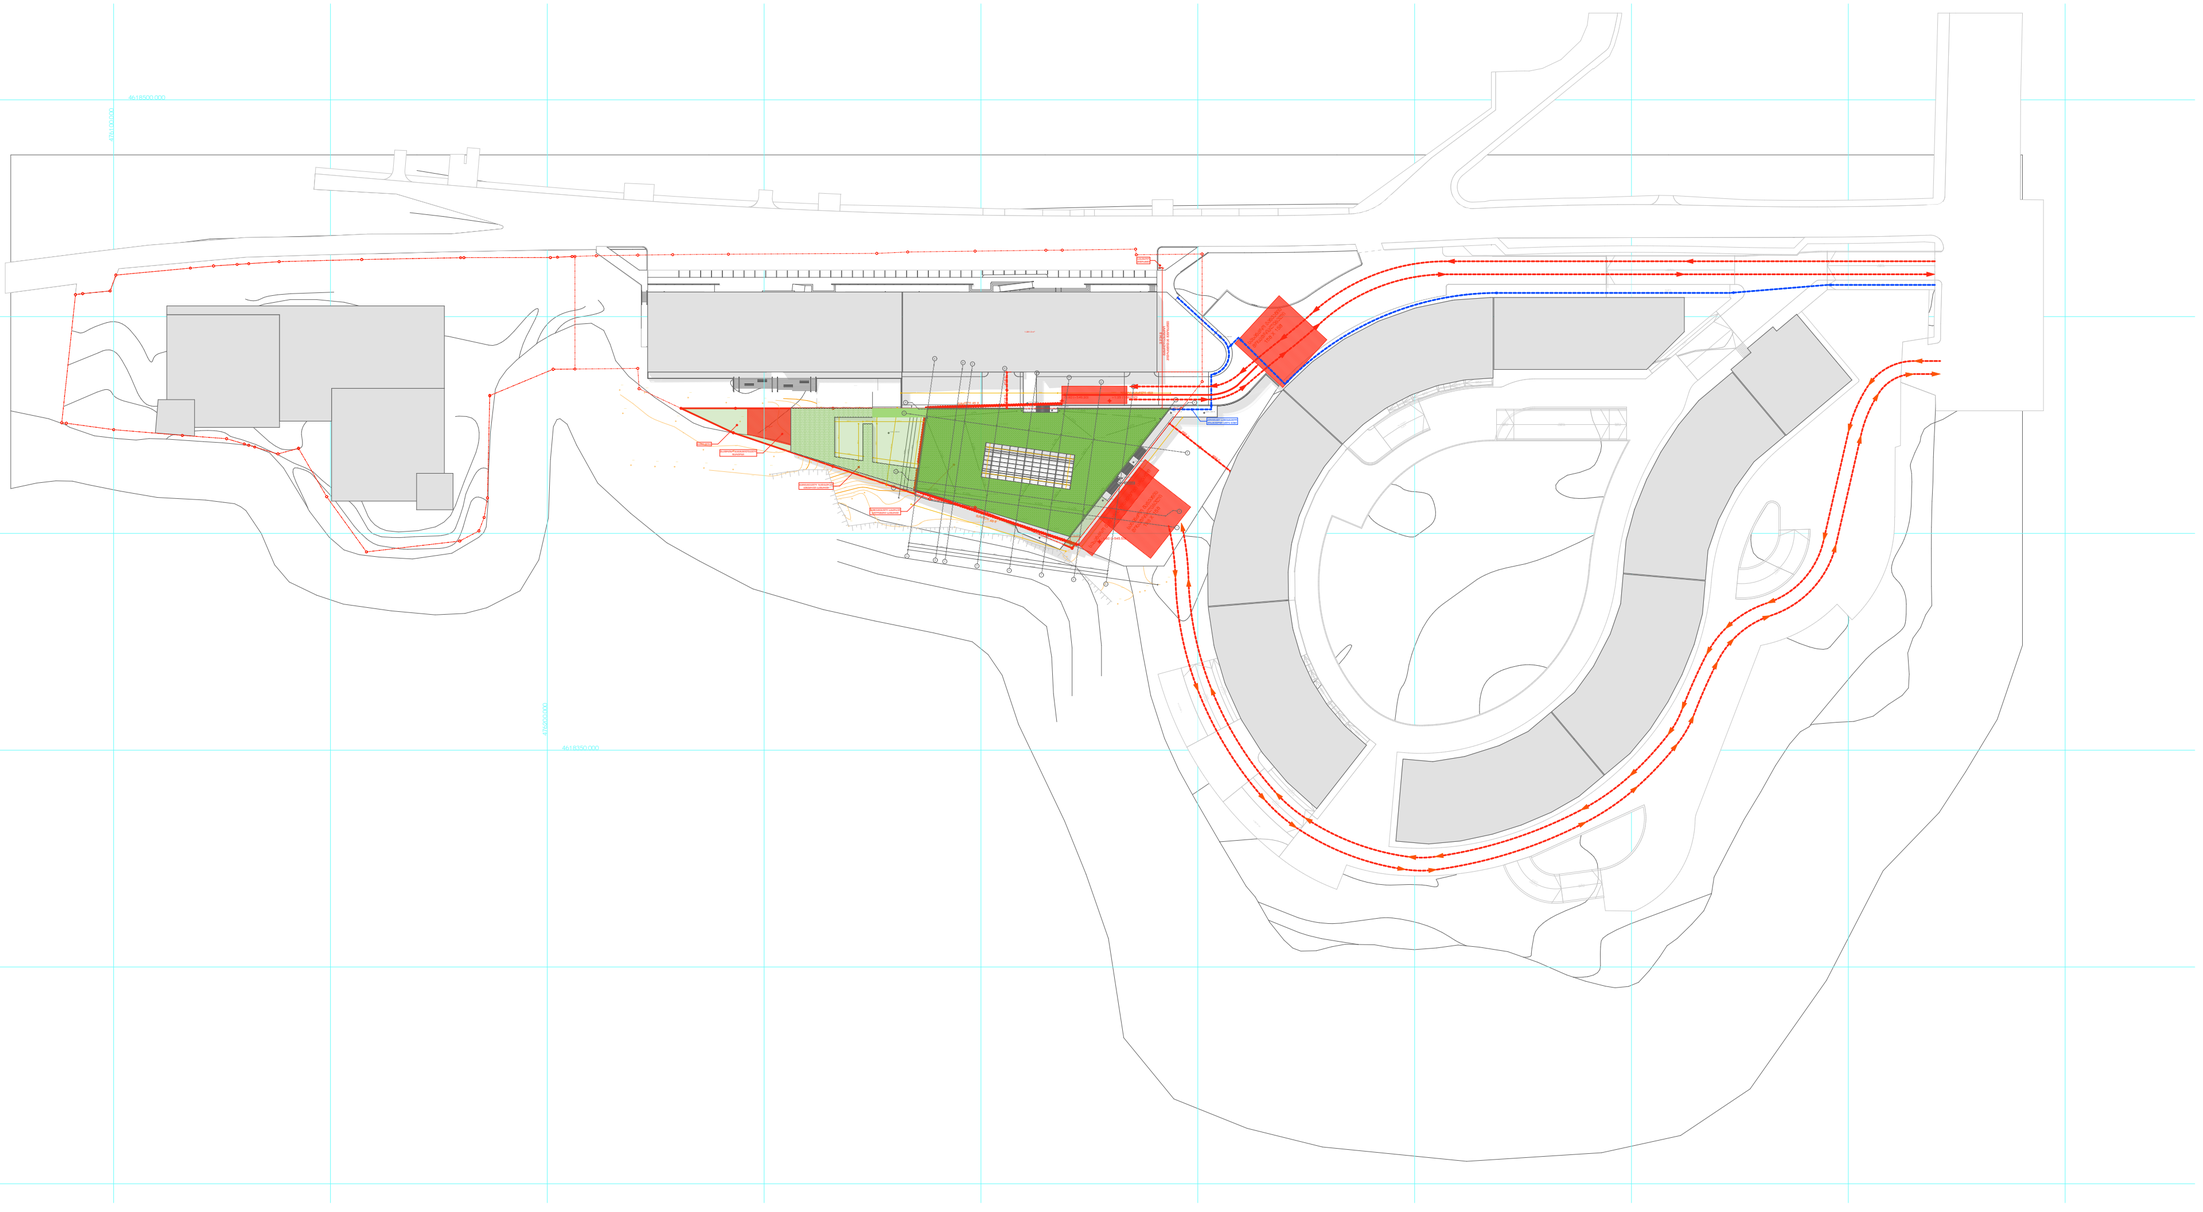


URBANICA

პროექტის სახელწოდება	ექსპლიკაცია და პირობითი აღნიშვნები
ქ. თბილისი, უნივერსიტეტის ქუჩა 5-თან მდებარე არსებული მიწის ნაკვეთზე (01.14.06.006.160) სპა ცენტრისა და სპორტული კომპლექსის პროექტი	

მასშტაბი	1:1000
თარიღი	29-Sep-23
სტადია	პროექტის შეთანხმება
გვერდი	A1

თანამდებობა	გვარი	ხელმოწერა
დირექტორი	ი. მურღულია	
პროექტის ავტორი	დ. მატახარია	

მიწის ნაკვეთის გეგმა

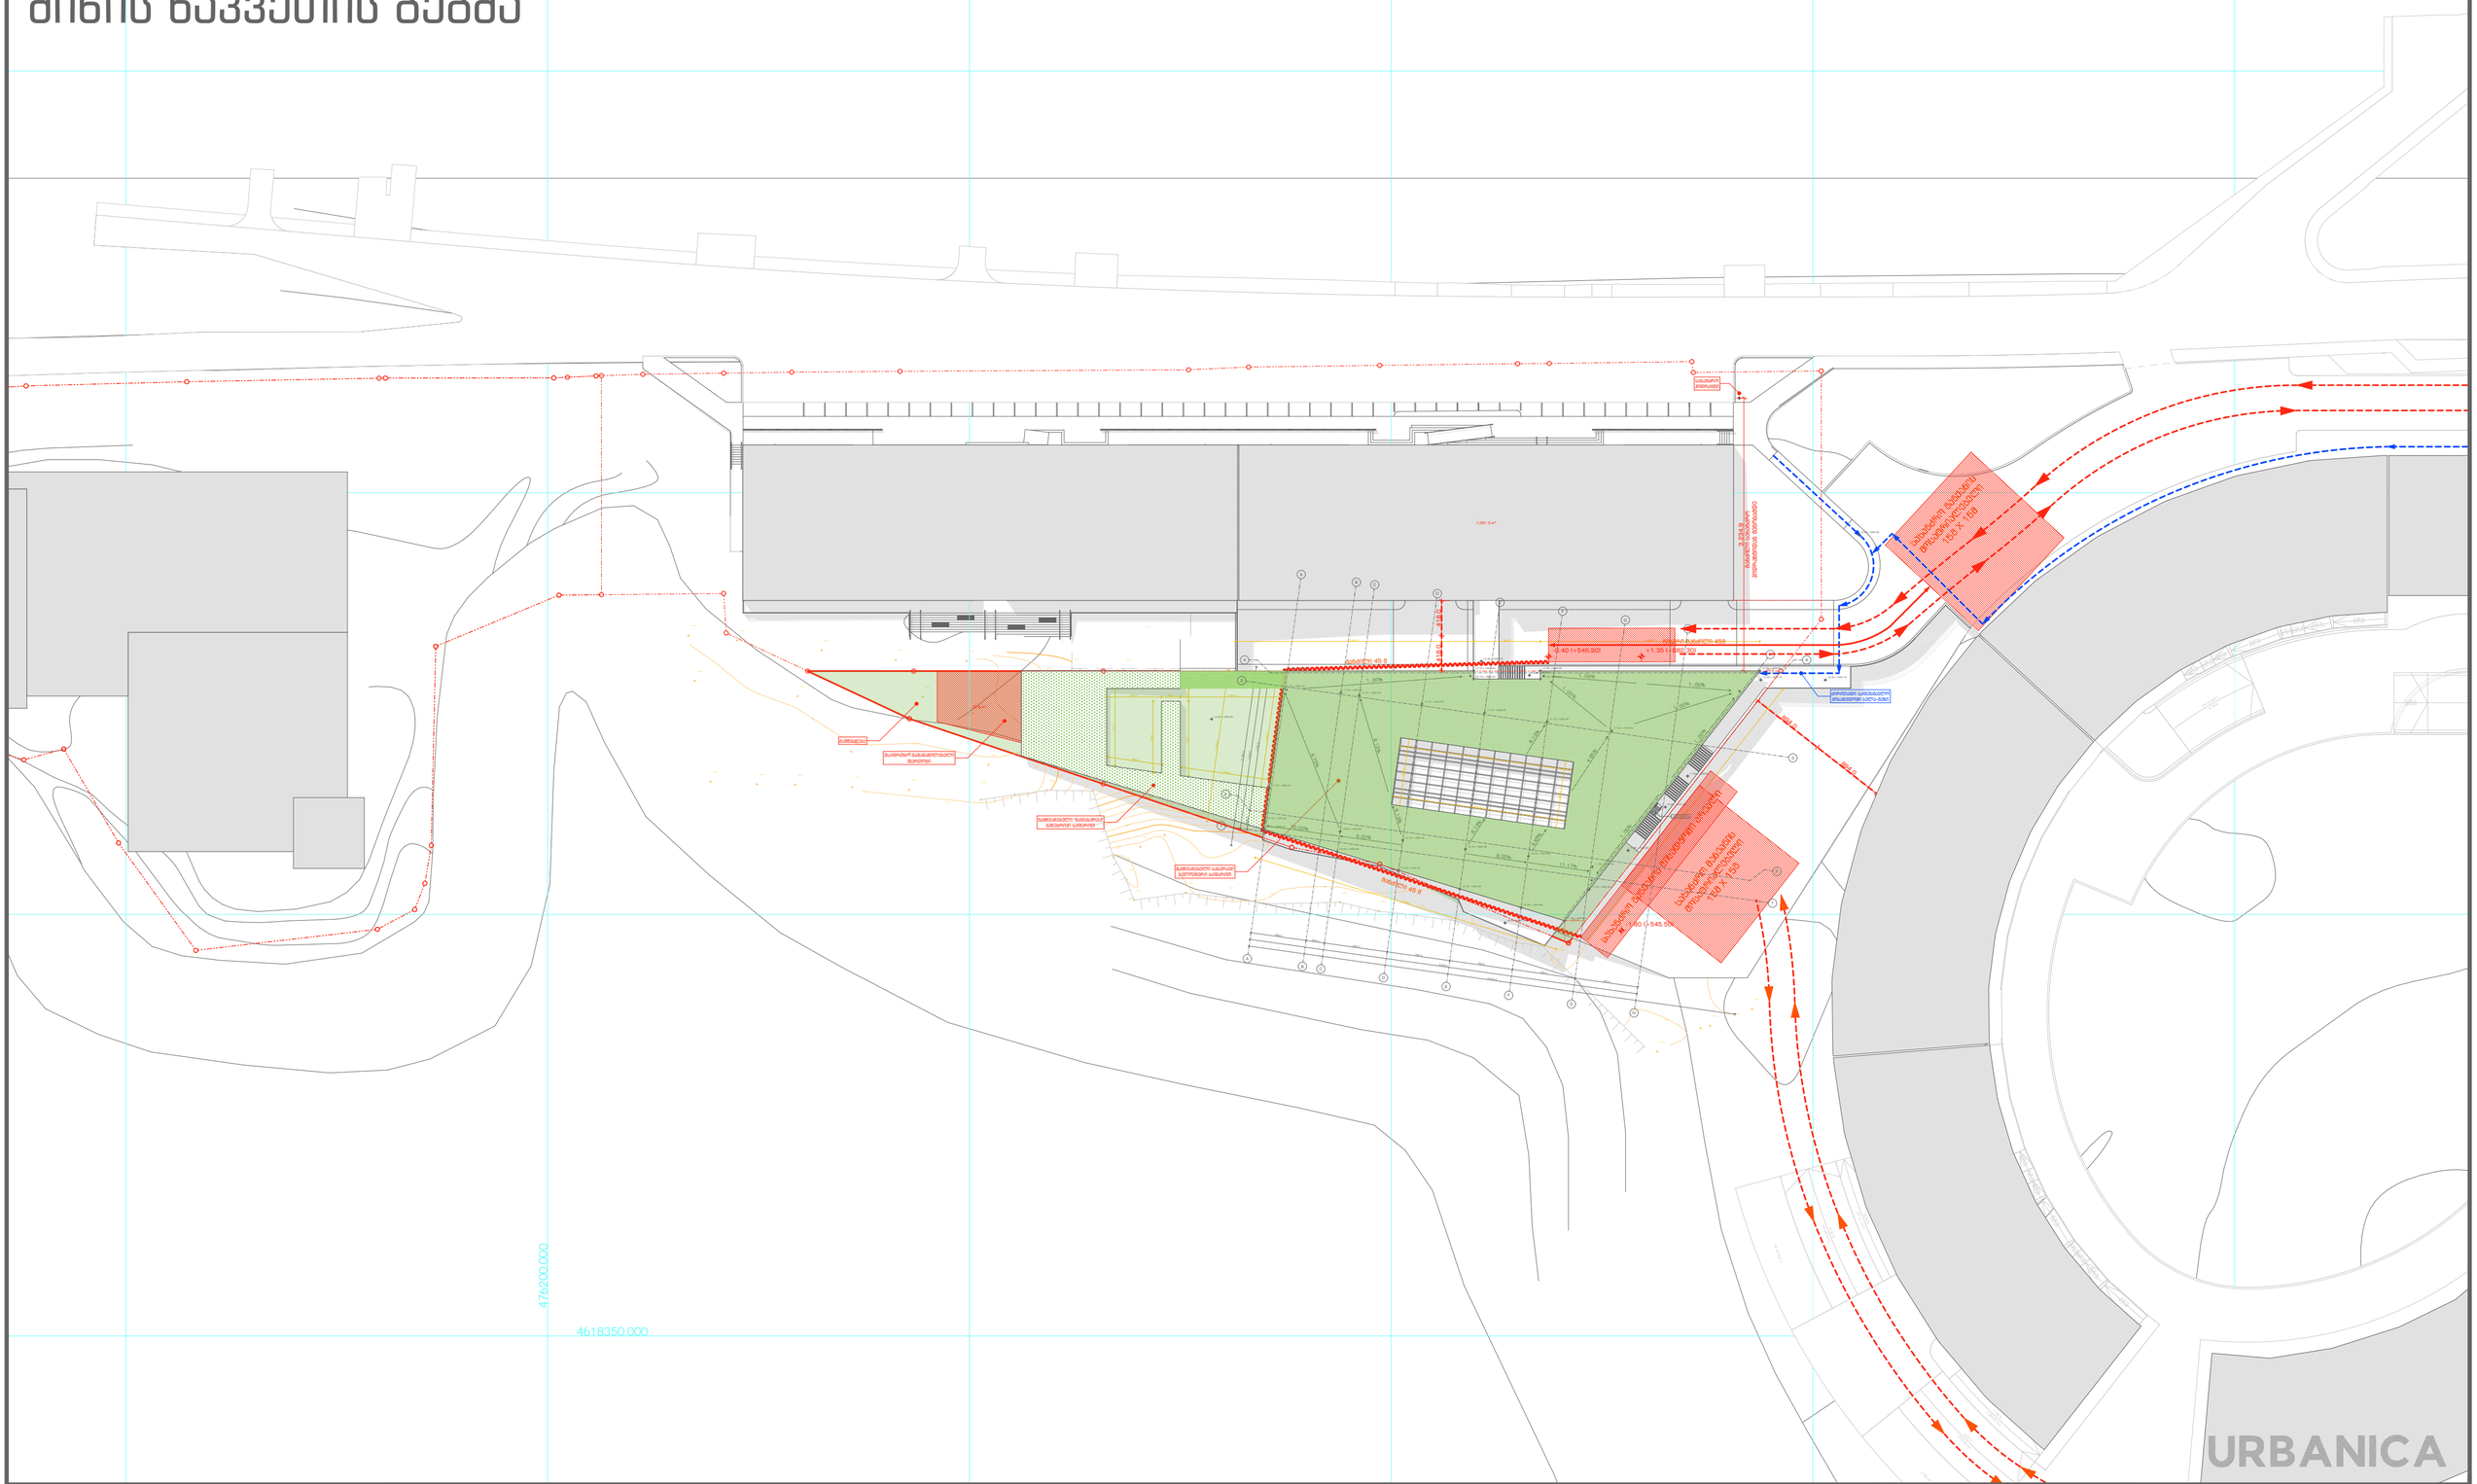


პროექტის სახელწოდება	ექსპლიკაცია და პირობითი აღნიშვნები
ქ. თბილისი, უნივერსიტეტის ქუჩა 5-თან მდებარე არსებული მიწის ნაკვეთზე (01.14.06.006.160) სპა ცენტრისა და სპორტული კომპლექსის პროექტი	

მასშტაბი	1:500	თანამდებობა	გვარი	ხელმოწერა
თარიღი	29-Sep-23	დირექტორი	ი. მურღულია	
სტადია	პროექტის შეთანხმება	პროექტის ავტორი	დ. მატახარია	
გვერდი	A2			

დამოწმებული ტოპოგრაფიული გეგმა

ტოპოგრაფიული გეგმა

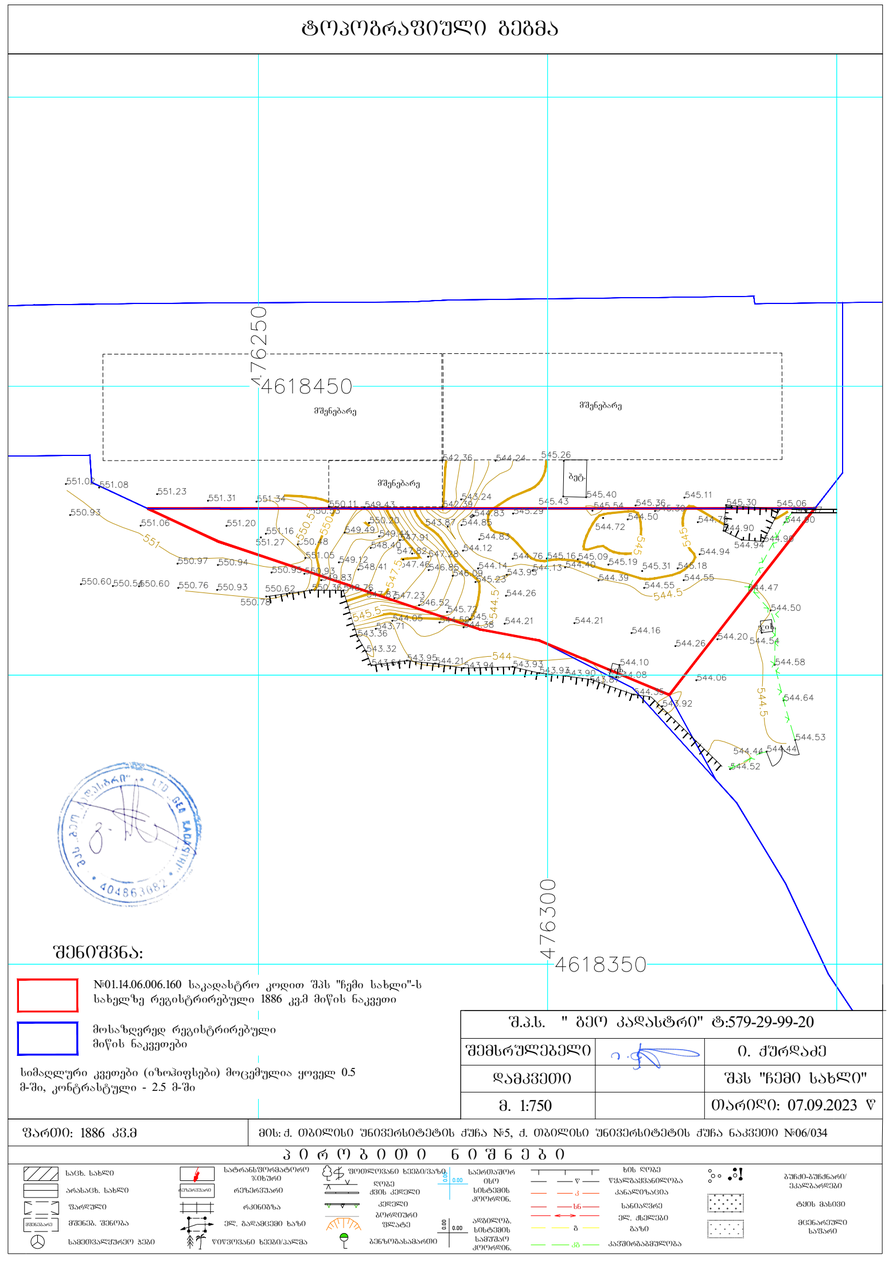

შენიშვნა:

№01.14.06.006.160 საკადასტრო კოდით შპს "ჭემი სახლი"-ს სახელზე რეგისტრირებული 1886 კვმ მიწის ნაკვეთი

მოსაზღვრედ რეგისტრირებული მიწის ნაკვეთები

სიმაღლური კვეთები (იზოჰიფსები) მოცემულია ყოველ 0.5 მ-ში, კონტრასტული - 2.5 მ-ში

შ.პ.ს. " გეო კადასტრი" ტ:579-29-99-20		
შემსრულებელი		ი. ჟურღაძე
დამკვეთი		შპს "ჭემი სახლი"
მ. 1:750		თარიღი: 07.09.2023 წ

წარმოი: 1886 კვ.მ | მის: ქ. თბილისი უნივერსიტეტის ქუჩა №5, ქ. თბილისი უნივერსიტეტის ქუჩა ნაკვეთი №06/034

აღნიშვნები

საც. სახლი
არასაც. სახლი
ნაგებობა
მერქნიანი
მერქნიანი
საქვაბე/საქვაბე ტიპის
სატრანსფორმატორო ჯიხური
რეზერვუარი
რკინიგზა
ელ. გაყვანილობის ბოძი
წყლის ჭაბურღილი
ჭის ქანქარა
ქანქარა
არტეზიული ფონტანი
ბენზინგასამართი
ბენზინგასამართი
ელ. ტრანსფორმატორი
ელ. ტრანსფორმატორი
საცხოვრებელი ბინა
ბანკომატი
საკანალიზაციო ჭა
ტელეფონის ჯიხური
ტელეფონის ჯიხური
ბაზარი
ბაზარი
ავტობუსის გაჩერება
ავტობუსის გაჩერება
ბენზინგასამართი
ბენზინგასამართი
ბენზინგასამართი