

ნახაზის დასახელება

ფასადი "1" - "9"
ღერძებს შორის
მ. 1:200

შენიშვნა:

სქემატური პრილი

დამკვეთი:

შპს "ოლიმპ ჯორჯია"
ს/კ: 405307494

ობიექტის დასახელება:

მრავალგვიანი
საცხოვრებელი
სახლი

ობიექტის მისამართი:

ქ. ბათუმის, შარანავას მე2ის
გამზირი №24ა
(სად/კოდი: №01.10.06.006.217)

დამპროექტირებელი:

შპს "ST.ART" ს/კ: 400022104
საქართველო, ქ. ბათუმის,
აპ. ვეროელის გამზ. №115ა

თანამდებობა	ხელმოწერა	სახელი/გვარი
დირექტორი		ა. ბერიაძე
არქიტექტორი		ა. ბერიაძე
არქიტექტორი		მ. ქაჯანაძე
შემოწმება		მ. ქაჯანაძე

საავტორო უფლება: შპს "ST.ART"

ფორმატი: A2

ქ. ბათუმი 2023 წ

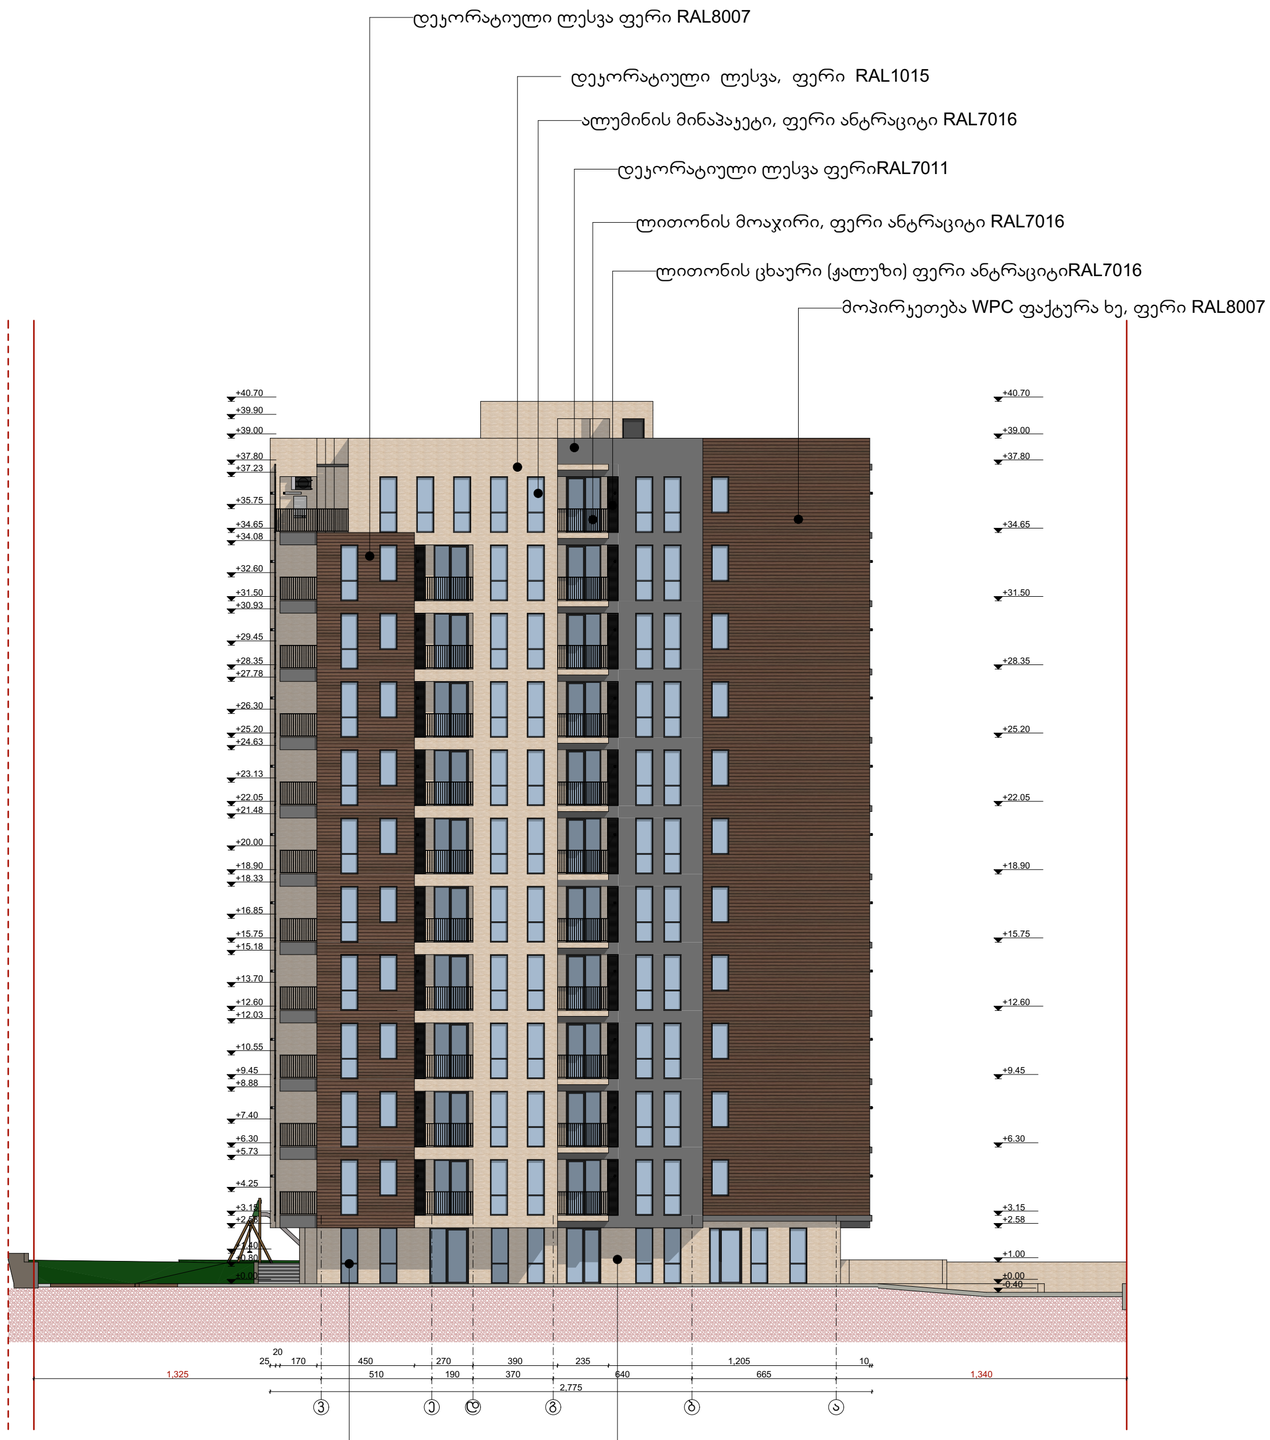

ნახაზის დასახელება

ფასადი "ვ" - "ა"
ღერძებს შორის
მ. 1:200

შენიშვნა:

სქემატური პროექტი

დამკვეთი:

შპს "ოლიმპ ჯორჯია"
ს/კ: 405307494

ობიექტის დასახელება:

მრავალბინიანი
საცხოვრებელი
სახლი

ობიექტის მისამართი:

ქ. ბათუმი, ფარნავაზ მეფის
გამზირი №24ა
(ს.კ/კოდი: №01.10.06.006.217)

დამპროექტირებელი:

ST.ART
BEAUTY ART + ARCHITECTS

შპს "ST.ART" ს/კ: 400022104
საქართველო, ქ. ბათუმი,
აკ. წერეთლის გამზ. №115ა

მთავარპროექტირება		სახელოსნოსაო
მიმღებლობით		ა. ბერიაძე
არ. ავტორი		ა. ბერიაძე
არ. ავტორი		ბ. ქაჯანაძე
შესრულება		ბ. ქაჯანაძე

საავტორო უფლება შპს "ST.ART"

ფორმატი: A2

ქ. ბათუმი 2023 წ

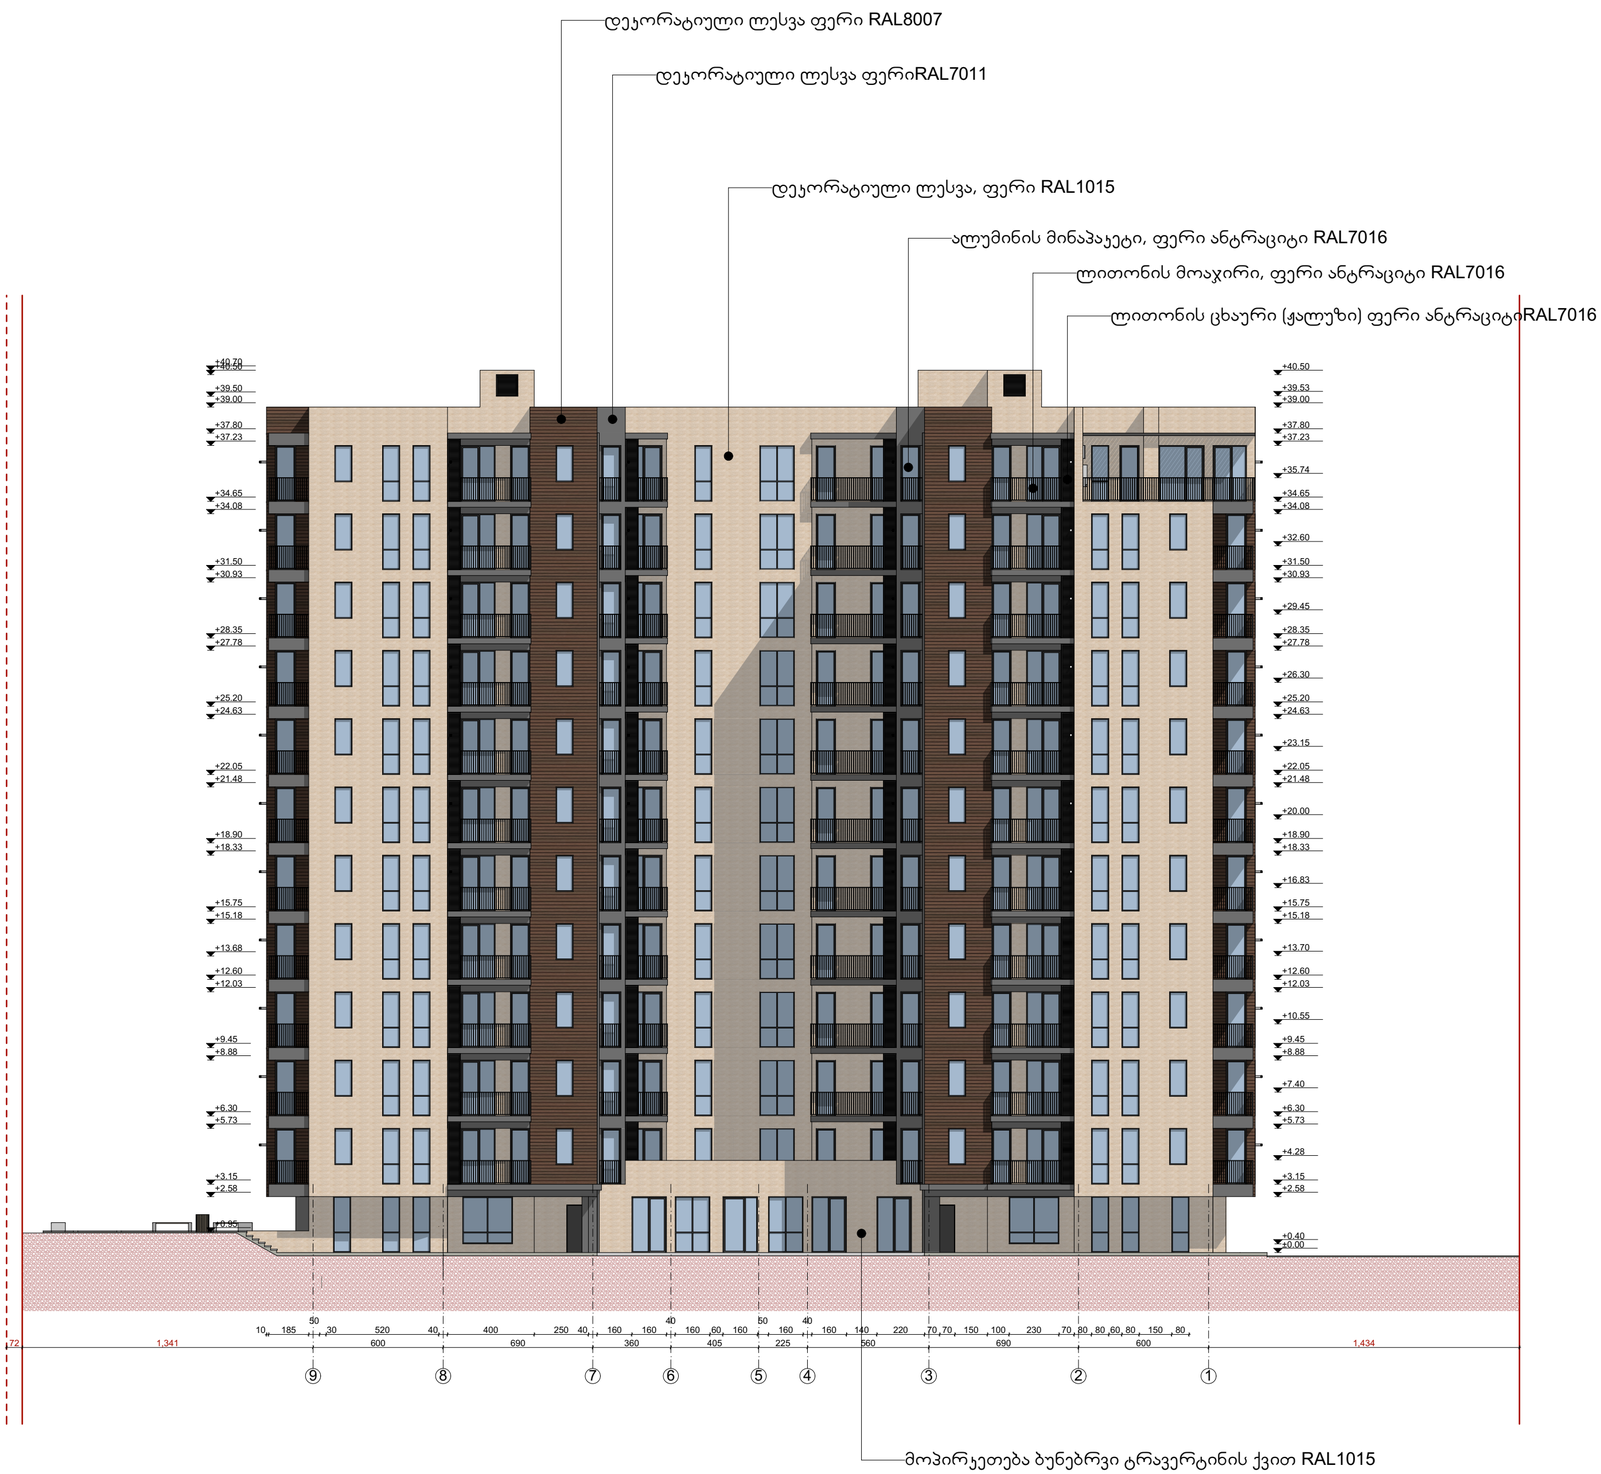

ნახაზის დასახელება

ფასადი "9" - "1"
ღერძებს შორის
მ. 1:200

შენიშვნა:

სქემატური პრილი

დამკვეთი:

შპს "ოლიმპ ჯორჯია"
ს/კ: 405307494

ობიექტის დასახელება:

მრავალბინიანი
საცხოვრებელი
სახლი

ობიექტის მისამართი:

ქ. ობილისი, ფარნავაზ მეფის
გამზირი №24ა
(ს/კ/კოდი: №01.10.06.006.217)

დამპროექტირებელი:



შპს "ST.ART" ს/კ: 400022104
საქართველო, ქ. ობილისი,
აპ. წერეთლის გამზ. №115ა

თანამდებობა	ხელმოწერა	სახელი/გვარი
მთავარმენეჯერი		ა. ბრეიაძე
პრ. ავტორი		ა. ბრეიაძე
პრ. ავტორი		ბ. ქაჯაიაძე
შემოწერა		ბ. ქაჯაიაძე

საავტორო უფლება შპს "ST.ART"

ფორმატი: A2

ქ. ობილისი 2023 წ

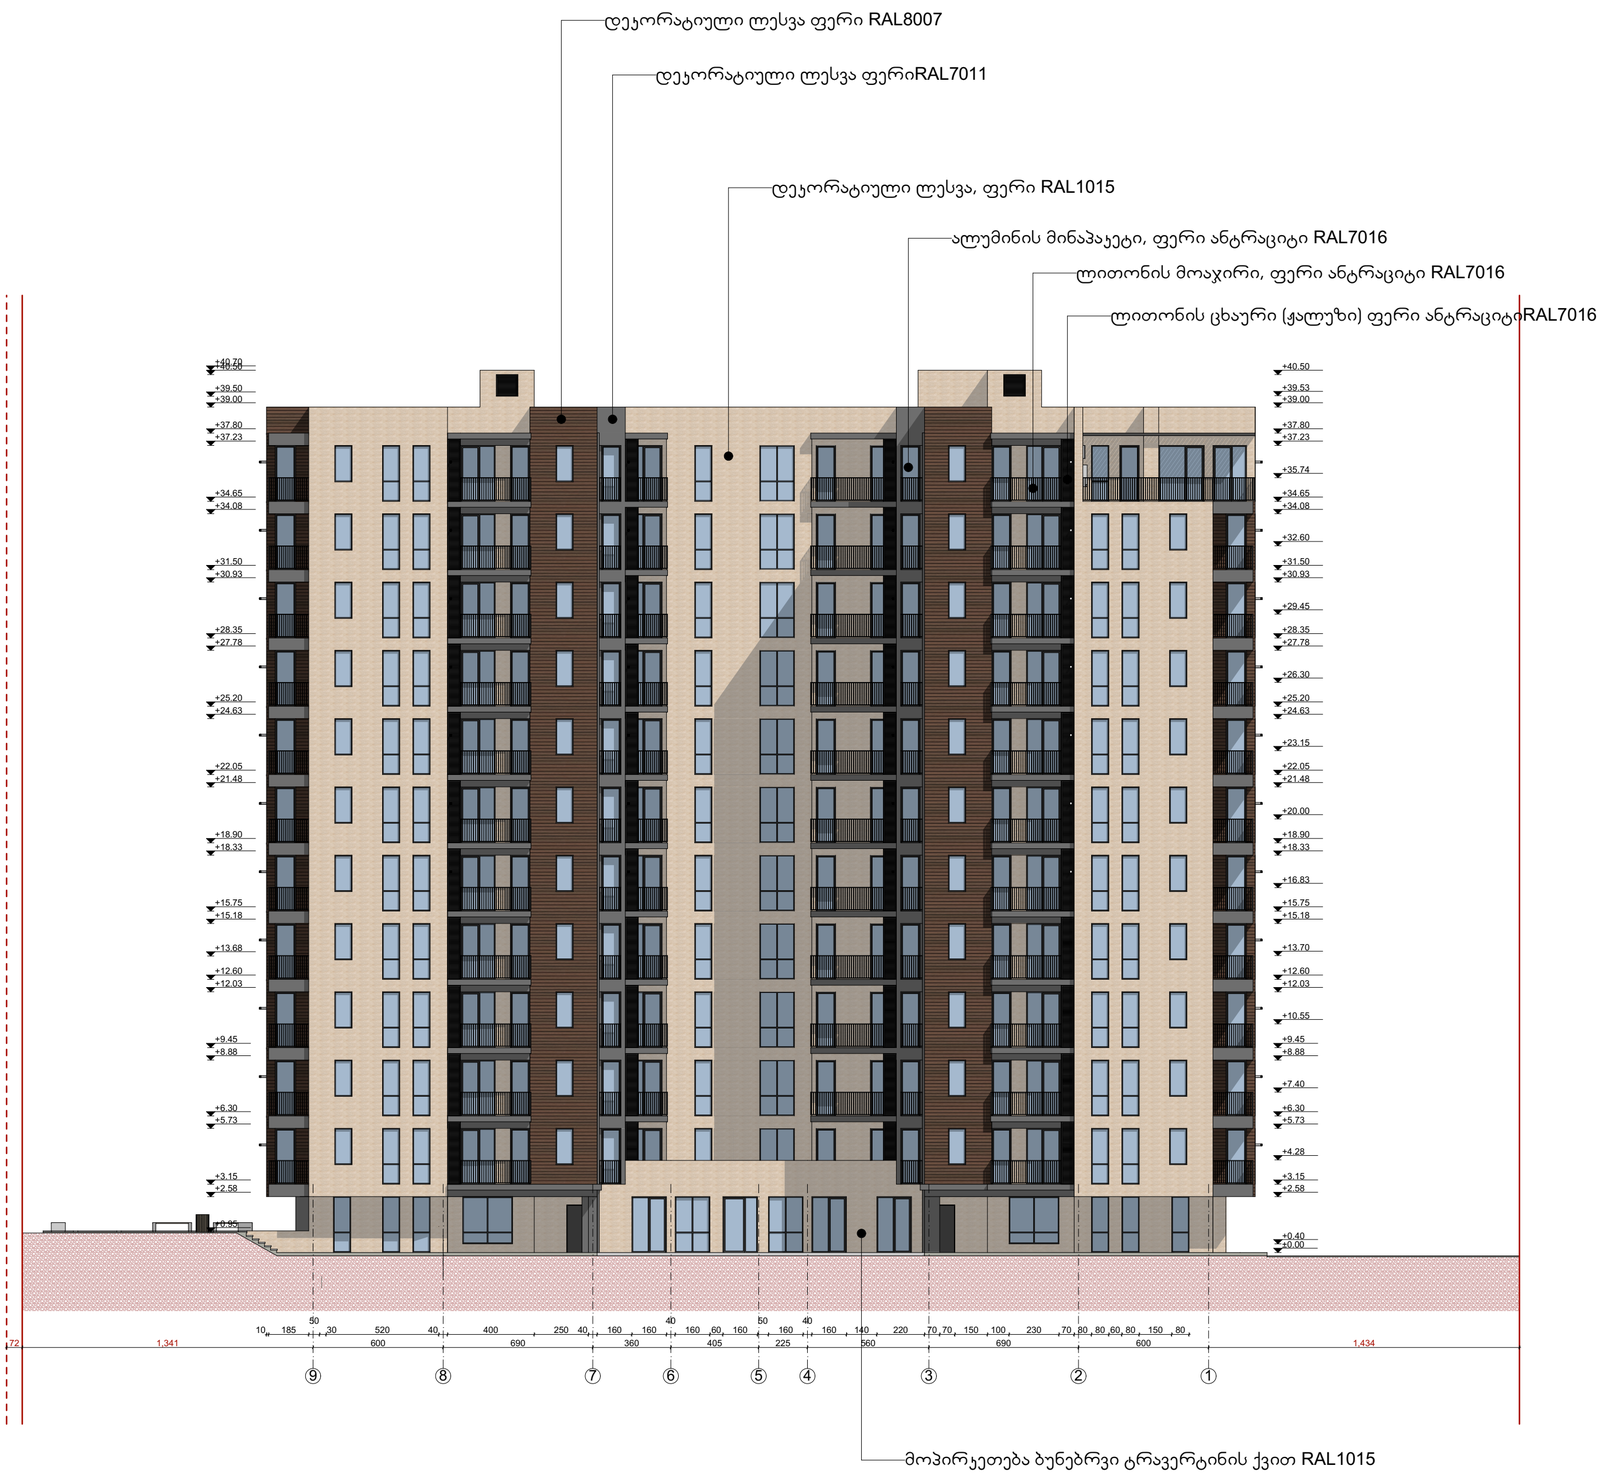

ნახაზის დასახელება

ფასადი "9" - "1"
ღერძებს შორის
მ. 1:200

შენიშვნა:

სქემატური პრილი

დამკვეთი:

შპს "ოლიმპ ჯორჯია"
ს/კ: 405307494

ობიექტის დასახელება:

მრავალბინიანი
საცხოვრებელი
სახლი

ობიექტის მისამართი:

ქ. ობილისი, ფარნავაზ მეფის
გამზირი №24ა
(ს/კ/კოდი: №01.10.06.006.217)

დამპროექტირებელი:



შპს "ST.ART" ს/კ: 400022104
საქართველო, ქ. ობილისი,
აპ. წერეთლის გამზ. №115ა

თანამდებობა	ხელმოწერა	სახელი/გვარი
მთავარმენეჯერი		ა. ბრეიაძე
პრ. ავტორი		ა. ბრეიაძე
პრ. ავტორი		ბ. ქაჯაიაძე
შემოწერა		ბ. ქაჯაიაძე

საავტორო უფლება შპს "ST.ART"

ფორმატი: A2

ქ. ობილისი 2023 წ

ფ1_2ც

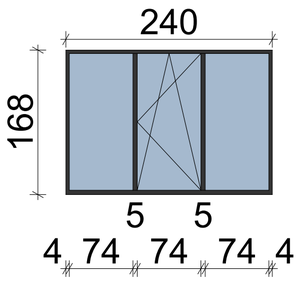

ფ2_2ც

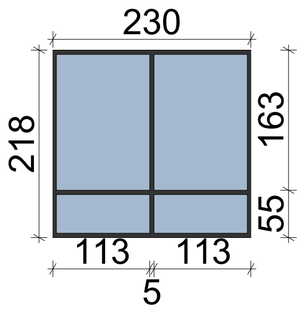

ფ3_274ც

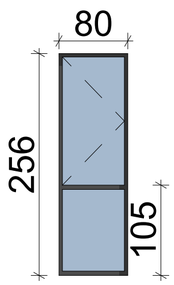

ფ4_65ც

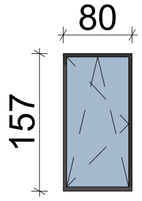

ფ4ა_21ც

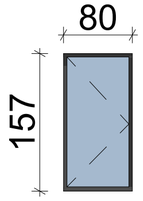

ფ5_13ც

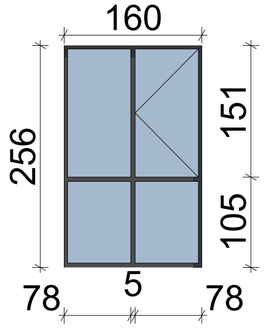

ფ6_10ც

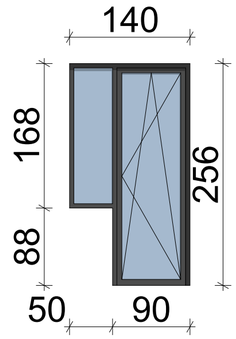

ფ7_10ც

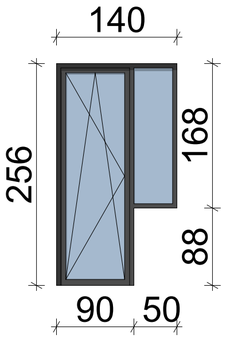

ჯ1_137ც

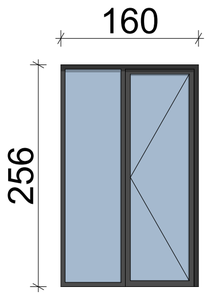

ჯ2_1ც

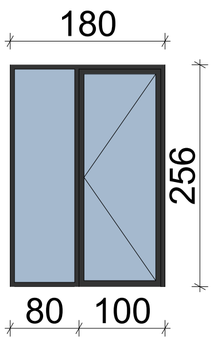

ჯ3_4ც

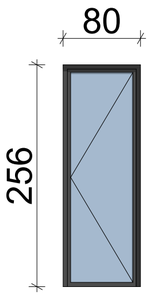

ჯ4_131ც

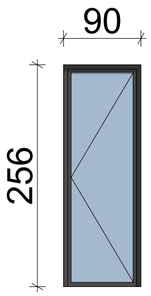

ჯ5_54ც

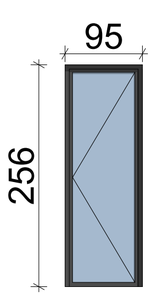

ჯ6_11ც

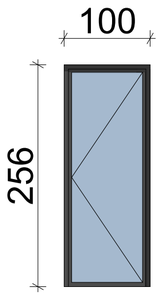

ჯ7_1ც

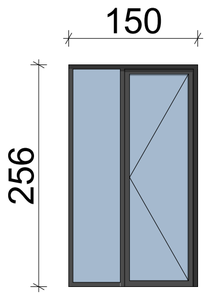

ჯ8_1ც

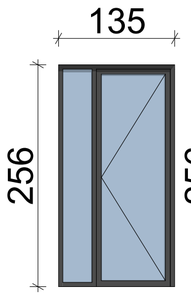

ჯ9_1ც

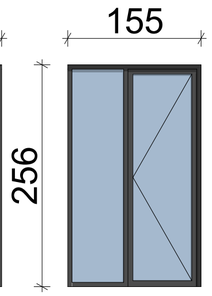

ჯ10_1ც

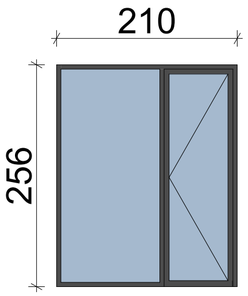

ჯ4ა_4ც

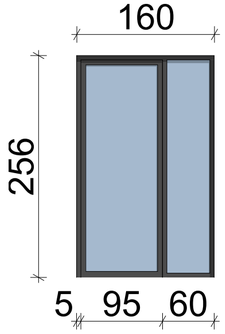

ჯ2ა_1ც

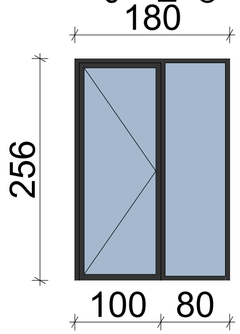

ფ3ა_47ც

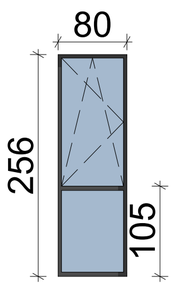

ჯ1ა_12ც

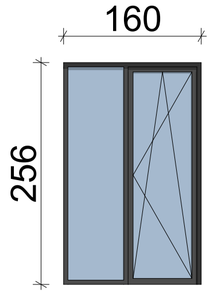

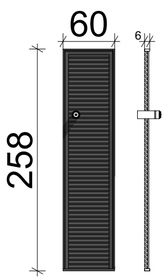

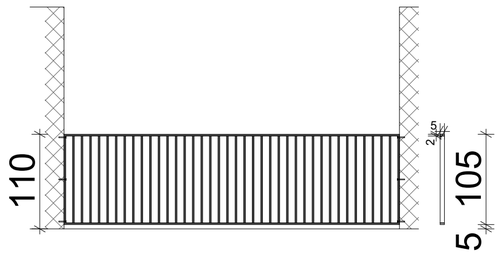

ნახაზის დასახელება

შენიშვნა:

სქემატური ჯიხრი

დამკვეთი:

შპს "ოლიმპ ჯორჯია"
ს/კ: 405307494

ობიექტის დასახელება:

მრავალგვიანი საცხოვრებელი სახლი

ობიექტის მისამართი:

ქ. ობოლეთი, ფარნავაზ მეფის გამზირი №24ა
(ს.კ/კოდი: №01.10.06.006.217)

დამპროექტებელი:

შპს "ST.ART" ს/კ: 400022104
საქართველო, ქ. ობოლეთი,
აკ. წერეთლის გამზ. №115ა

თანამდებობა	ხელმოწერა	სახელი/გვარი
მთავარპროექტი		ა. ბერიაძე
პრ. არქიტექტორი		ა. ბერიაძე
პრ. არქიტექტორი		მ. ქაჯაია
შემოწმება		მ. ქაჯაია

საავტორო უფლება შპს "ST.ART"

ფორმატი: A2

ქ. ობოლეთი 2023 წ