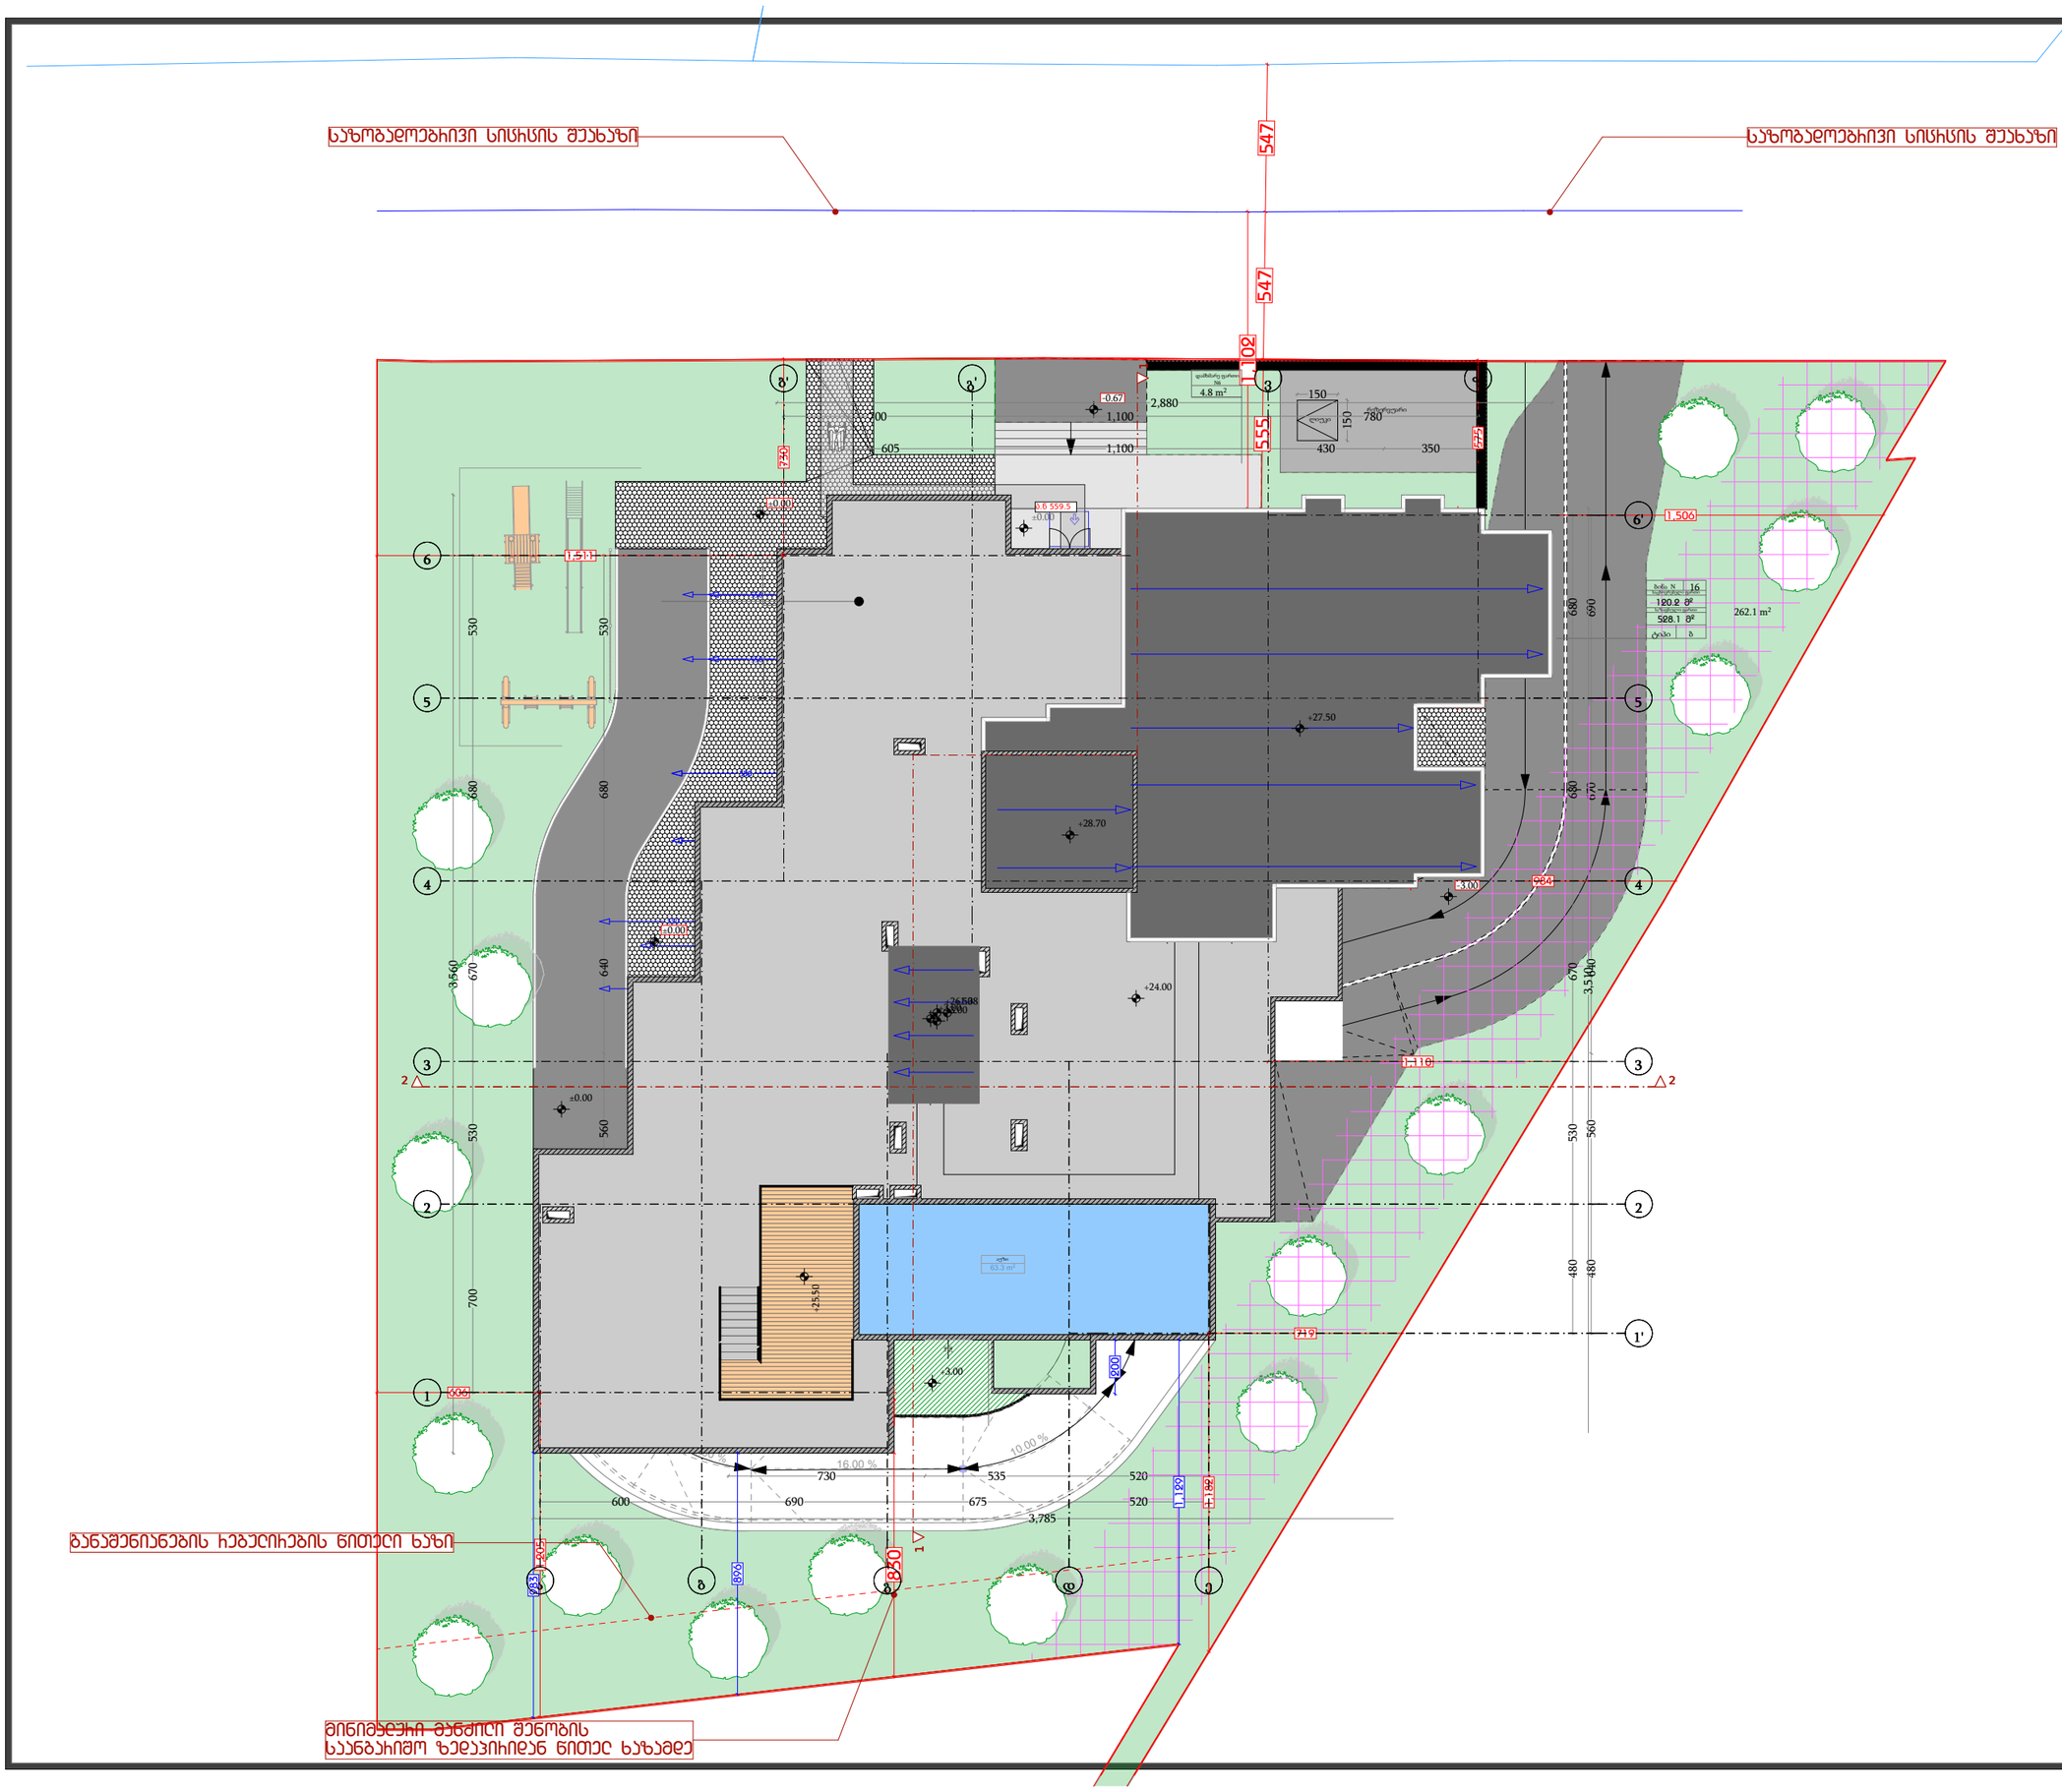


დამგეგმარებელი
DESIGNER IDENTIFICATION BLOCK

პროექტის დასახელება
PROJECT NAME
მრავალბინიანი საცხოვრებელი სახლი

დამკვეთი
CLIENT
შპს კრწანისი გრინ პარკი

პროექტის მისამართი
PROJECT ADDRESS
ქ.თბილისი კრწანისის ქუჩის ბოლოს

ს/კ 01.18.06.014.204

ეტაპი
STAGE
არქიტექტურული პროექტი

ნახაზის სათაური
TITLE

შენიშვნა:

ფორმატი	მასშტაბი	ფურცლის N
PAPER SIZE A3	SCALE 1:100	SHEET NO

არქიტექტორი
თენგიზ ცისავა

არქიტექტორი

კონსტრუქტორი

დაამუშავა


ტოპო გეგმა

მისამართი: ქ. თბილისი, კოლანისის ქუჩის ბოლოს (ნაკ№14/046)

ფართობი: 2227 კვ.მ

დამკვეთი: შპს "კოლანისი მარინ პარკი" (402184284)

საკადასტრო კოდი №01.18.06.014.204

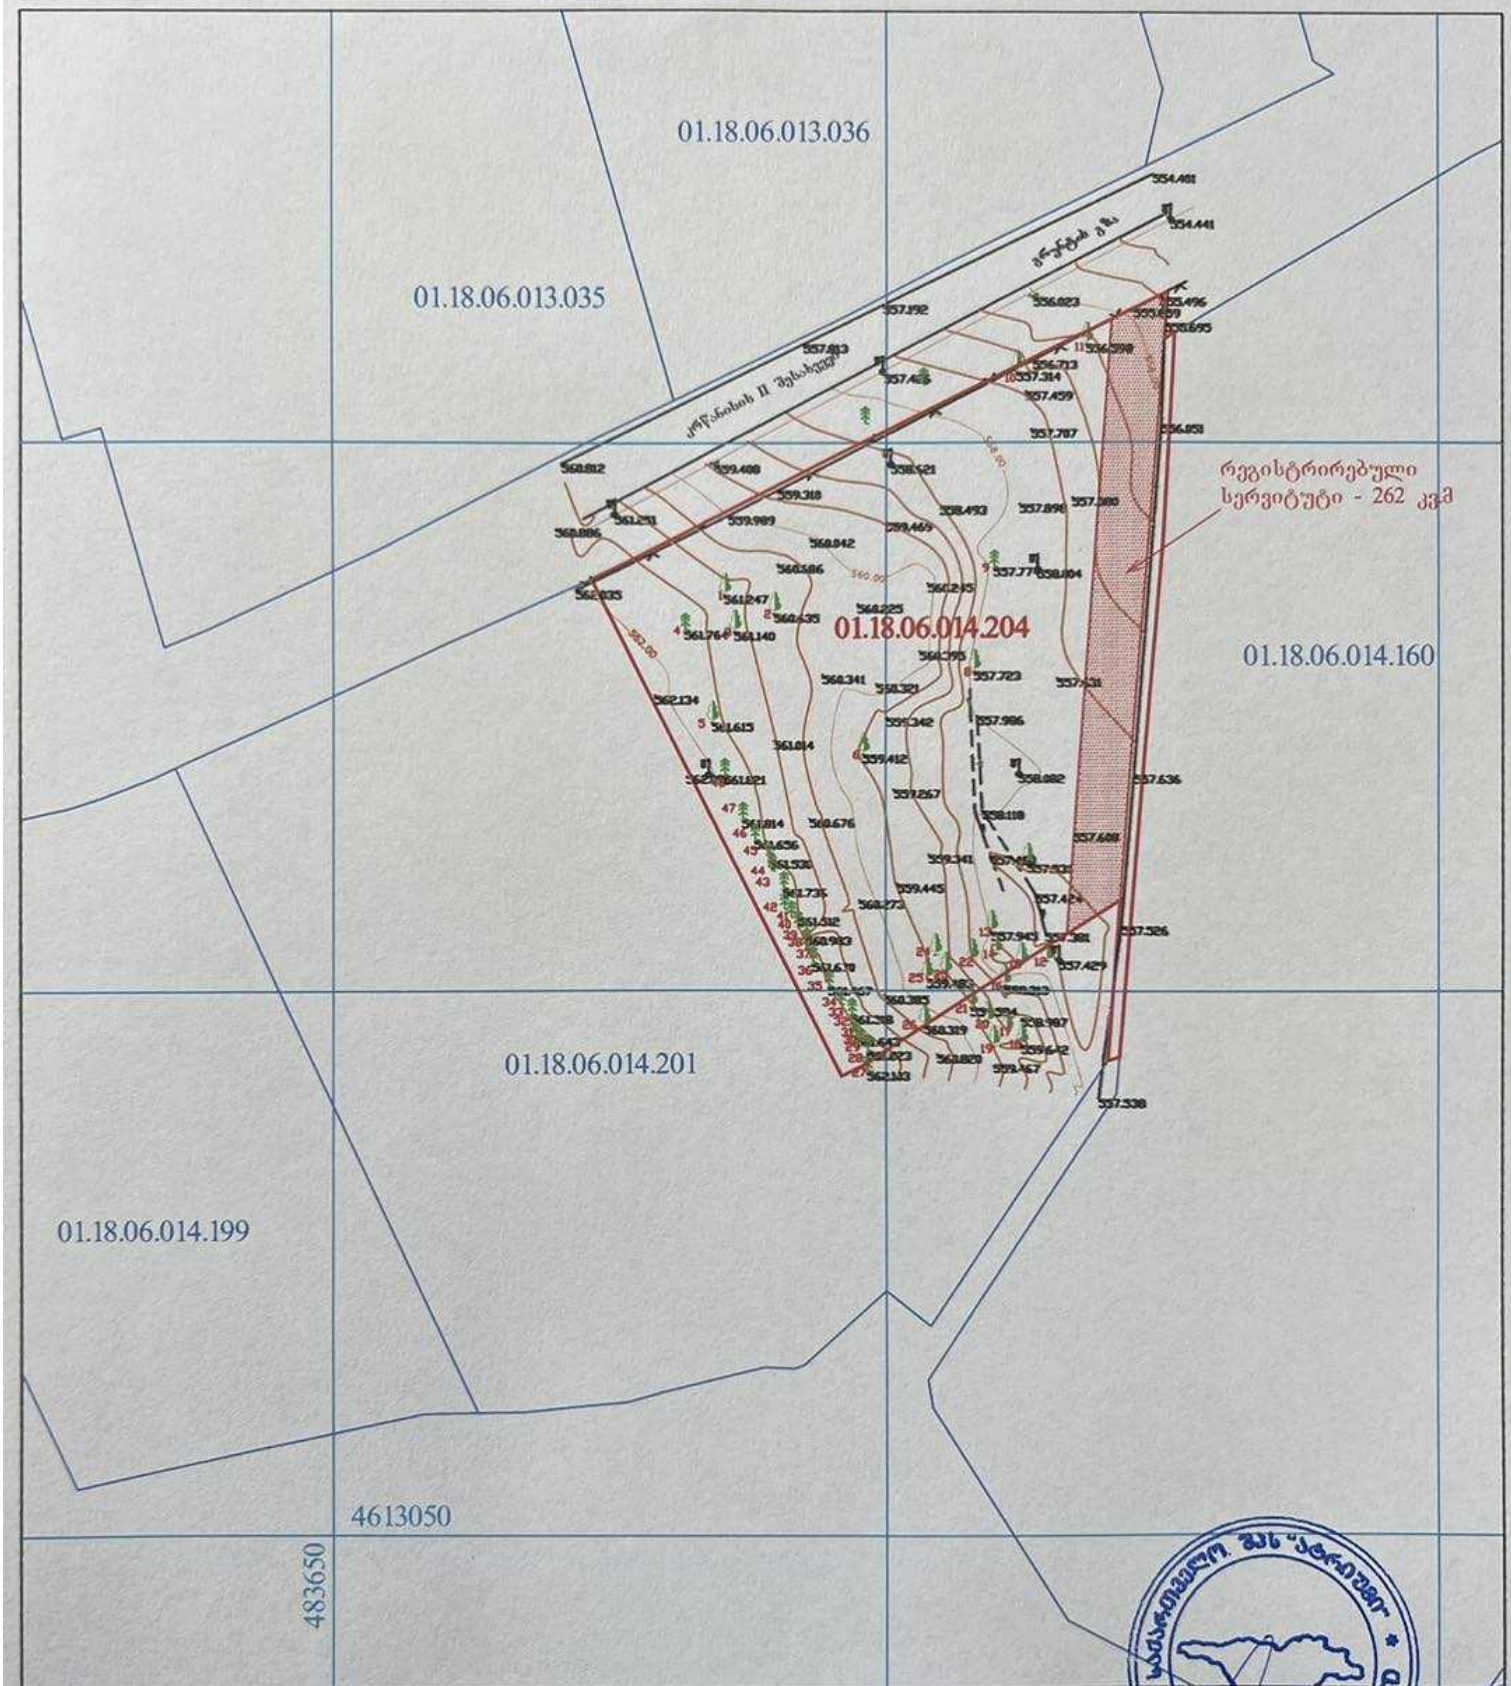

პროგრამული ნაშნები

დირექტორი	
შესრულა	
მ. 1:500	30/01/2023