
შ.პ.ს "ბიემჯი გრუპ"

L.T.D "BMG GROUP"

ს/კ 406128239

შარტავას ქუჩა№14
598 66 70 70
557 98 08 99
გროუპბმგ ყაჰოოცომ

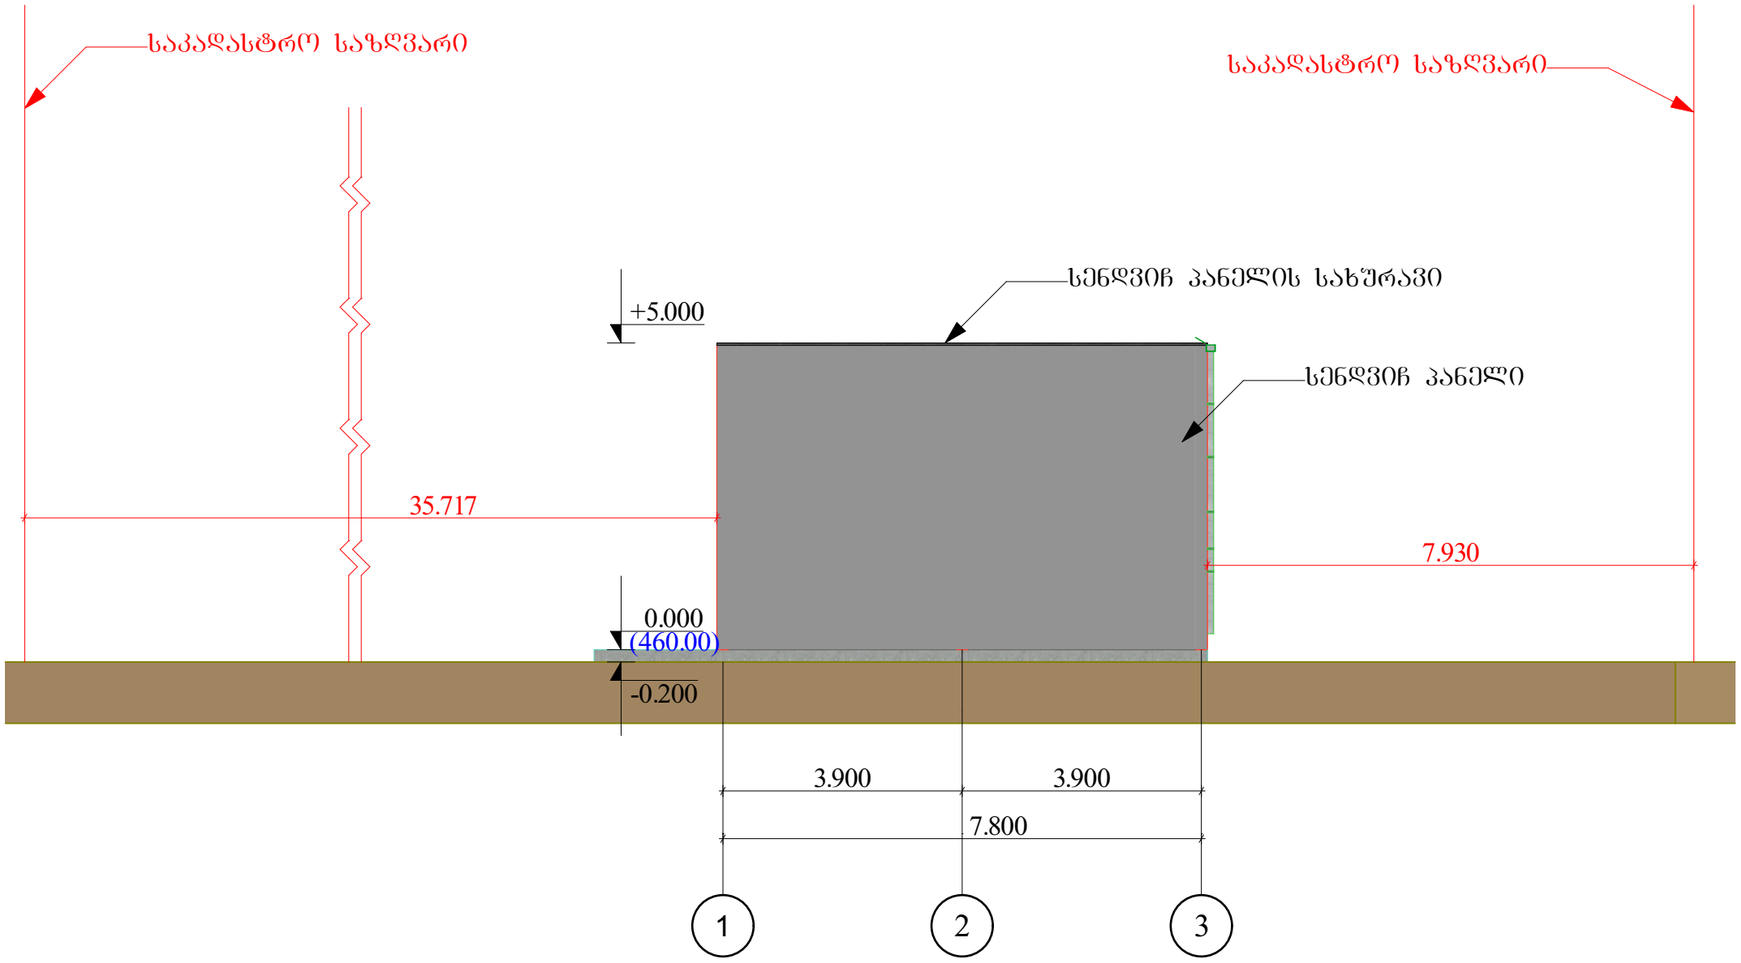

ს/კ 01.19.22.002.006

ობიექტის მისამართი	ქალაქი თბილისი, გზატკეცილი კახეთი N67
ნახაზის დასახელება	ფასადი 1-3 ღერძებს შორის


ტექნიკური ტორექტორი		ზაზა ბასილიძე
არქიტექტორი		ზ.ბასილაძე
დაინტერესებული პირი		შ.პ.ს „გამა"
მასშტაბი	1:100	A-3
თარიღი	2023	

შპს "ბიემჯი გრუპ"

L.T.D "BMG GROUP"

ს/კ 406128239

შარტავას ქუჩა№14
598 66 70 70
557 98 08 99
გროუპბმგ ჯიმოლცომ

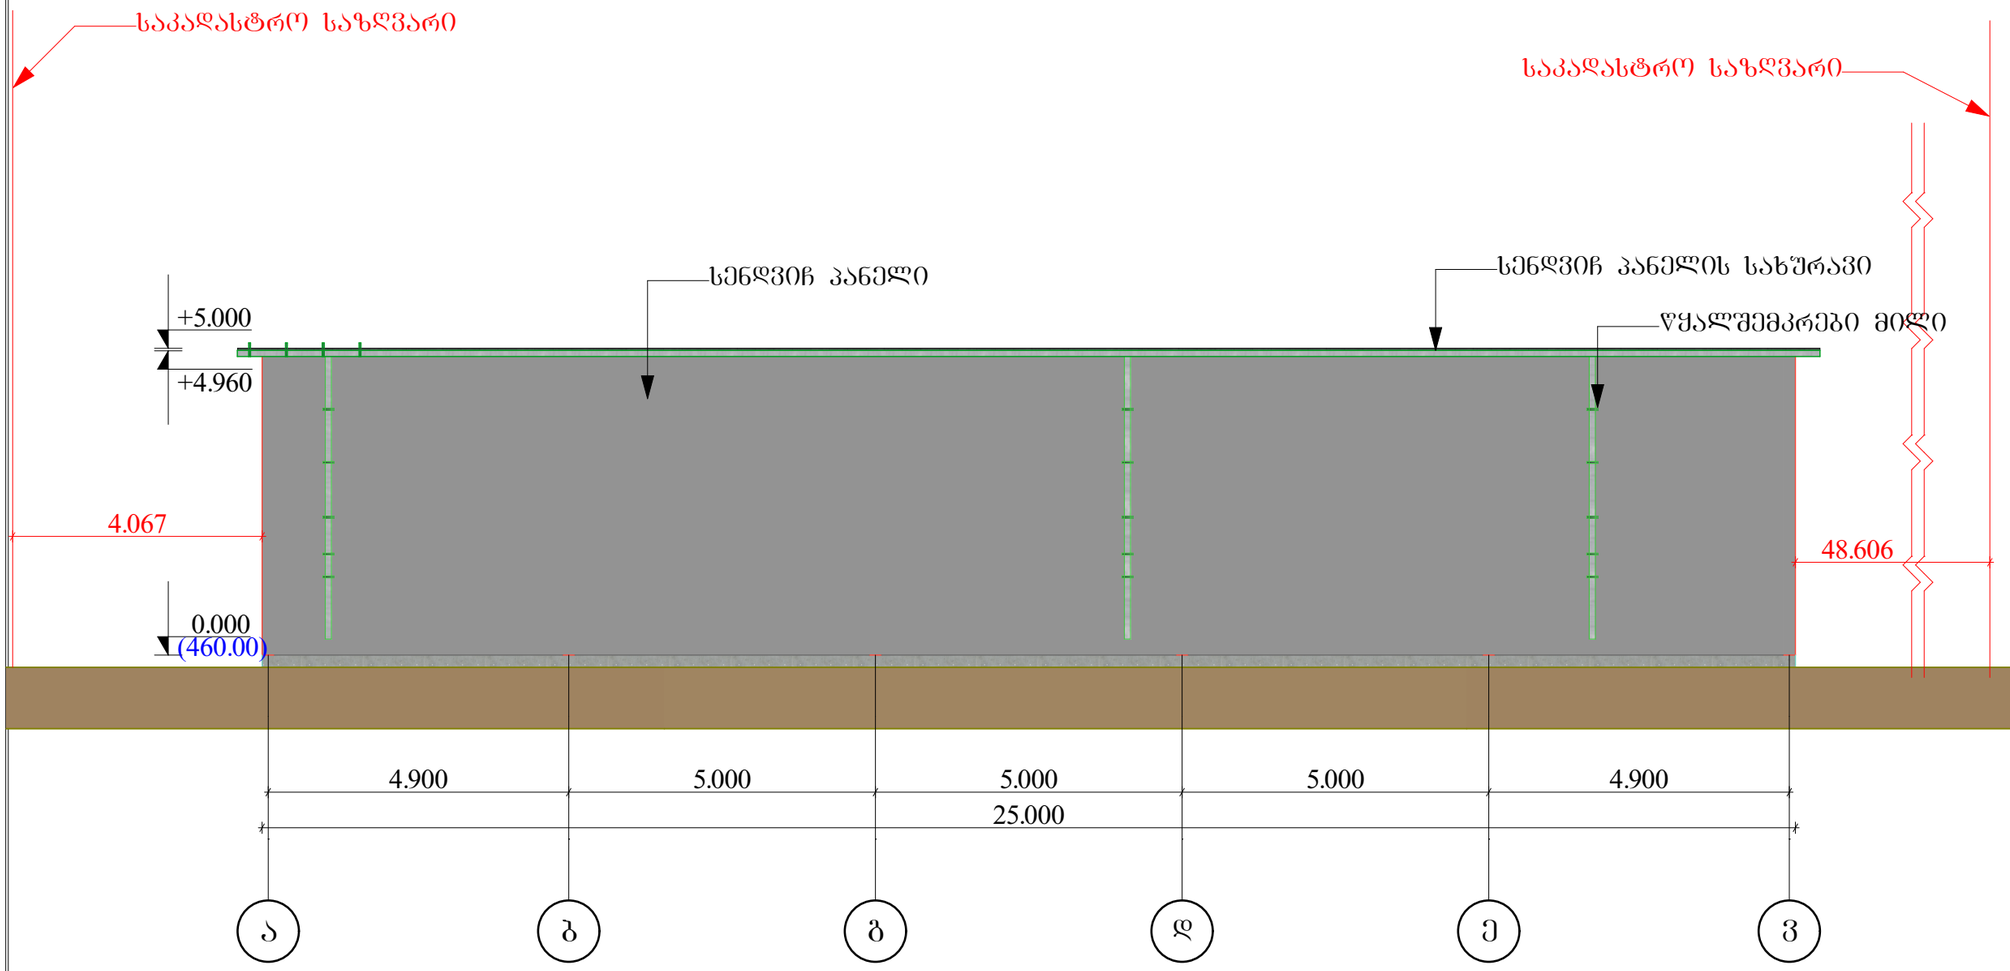

ს/კ 01.19.22.002.006

ობიექტის მისამართი	ქალაქი თბილისი, გზატკეცილი კახეთი N67
ნახაზის დასახელება	ფასადი ა-ვ ღერძებს შორის


ტექნიკური ტორექტორი		ზაზა ბასილიძე
არქიტექტორი		ზ.ბასილაძე
დაინტერესებული პირი		შ.პ.ს „გამა"
მასშტაბი	1:100	A-3
თარიღი	2023	

შ.პ.ს "ბიემჯი გრუპ"

L.T.D "BMG GROUP"

ს/კ 406128239


შარტავას ქუჩა№14
598 66 70 70
557 98 08 99
გროუპბმგ ჯეოლოცომ

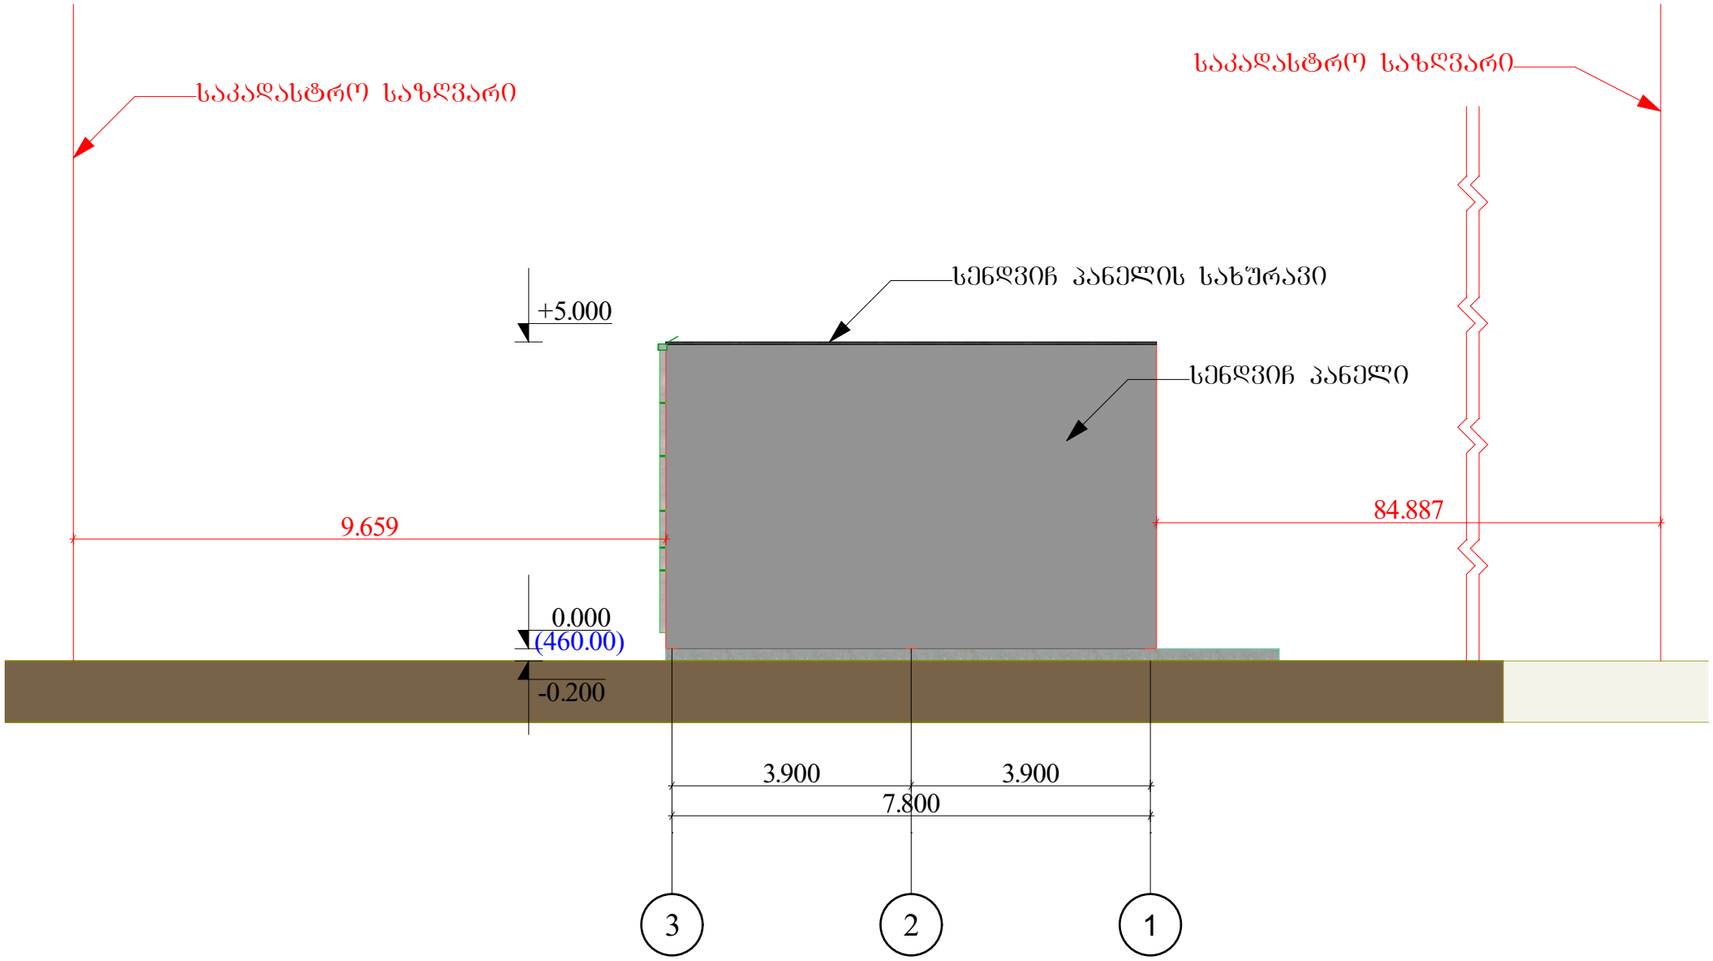

ს/კ 01.19.22.002.006

ობიექტის მისამართი	ქალაქი თბილისი, გზატკეცილი კახეთი N67
ნახაზის დასახელება	ფასადი 3-1 ღერძებს შორის

ტექნიკური ტორექტორი		ზაზა ბასილიძე
არქიტექტორი		ზ.ბასილაძე
დაინტერესებული პირი		შ.პ.ს „გამა"
მასშტაბი	1:100	A-3
თარიღი	2023	

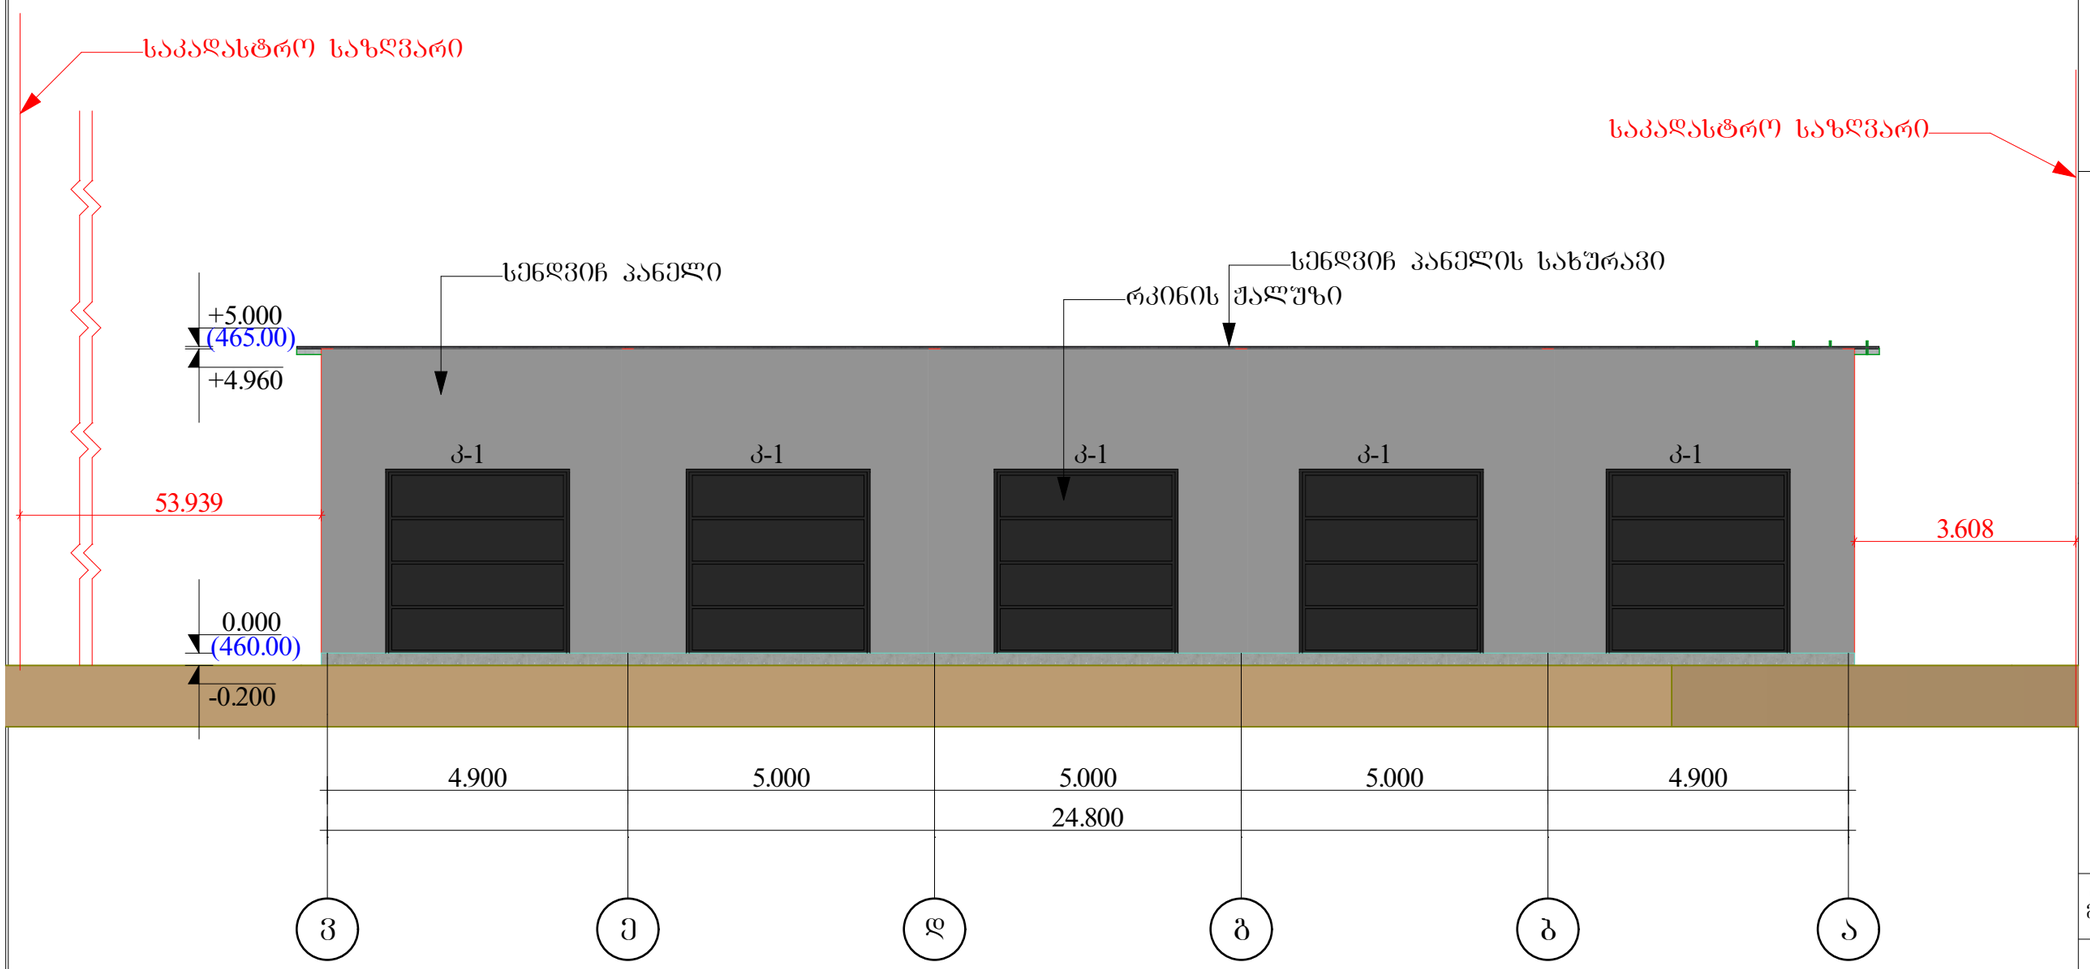

შპს "ბიემჯი გრუპ

L.T.D "BMG GROUP"

ს/კ 406128239

შარტავას ქუჩა№14
598 66 70 70
557 98 08 99
გროუპბმგ ჯეოლოცომ

ს/კ 01.19.22.002.006

ობიექტის მისამართი	ქალაქი თბილისი, გზატკეცილი კახეთი N67
ნახაზის დასახელება	ფასადი ვ-ა დერძებს შორის

ტექნიკური ტორექტორი		ზაზა ბასილიძე
არქიტექტორი		ზ.ბასილაძე
დაინტერესებული პირი		შ.პ.ს „გამა"
მასშტაბი	1:100	A-3
თარიღი	2023	

შ.პ.ს "ბიემჯი გრუპ"

L.T.D "BMG GROUP"

ს/კ 406128239

შარტავას ქუჩა№14
598 66 70 70
557 98 08 99
გროუპბმგ ყაპოცომ

კარებების ექსპლიკაცია	
დასახელება	კ-1
რაოდენობა	5
ზომა	3.000×3.000
გეგმა	
ხედი	

ს/კ 01.19.22.002.006

ობიექტის მისამართი	ქალაქი თბილისი, გზატკეცილი კახეთი N67
ნახაზის დასახელება	კარებების ექსპლიკაცია

ტექნიკური ტირექტორი		ზაზა ბასილიძე
არქიტექტორი		ზ.ბასილაძე
დაინტერესებული პირი		შ.პ.ს „გამა"
მასშტაბი	1:0.48	A-3
თარიღი	2023	