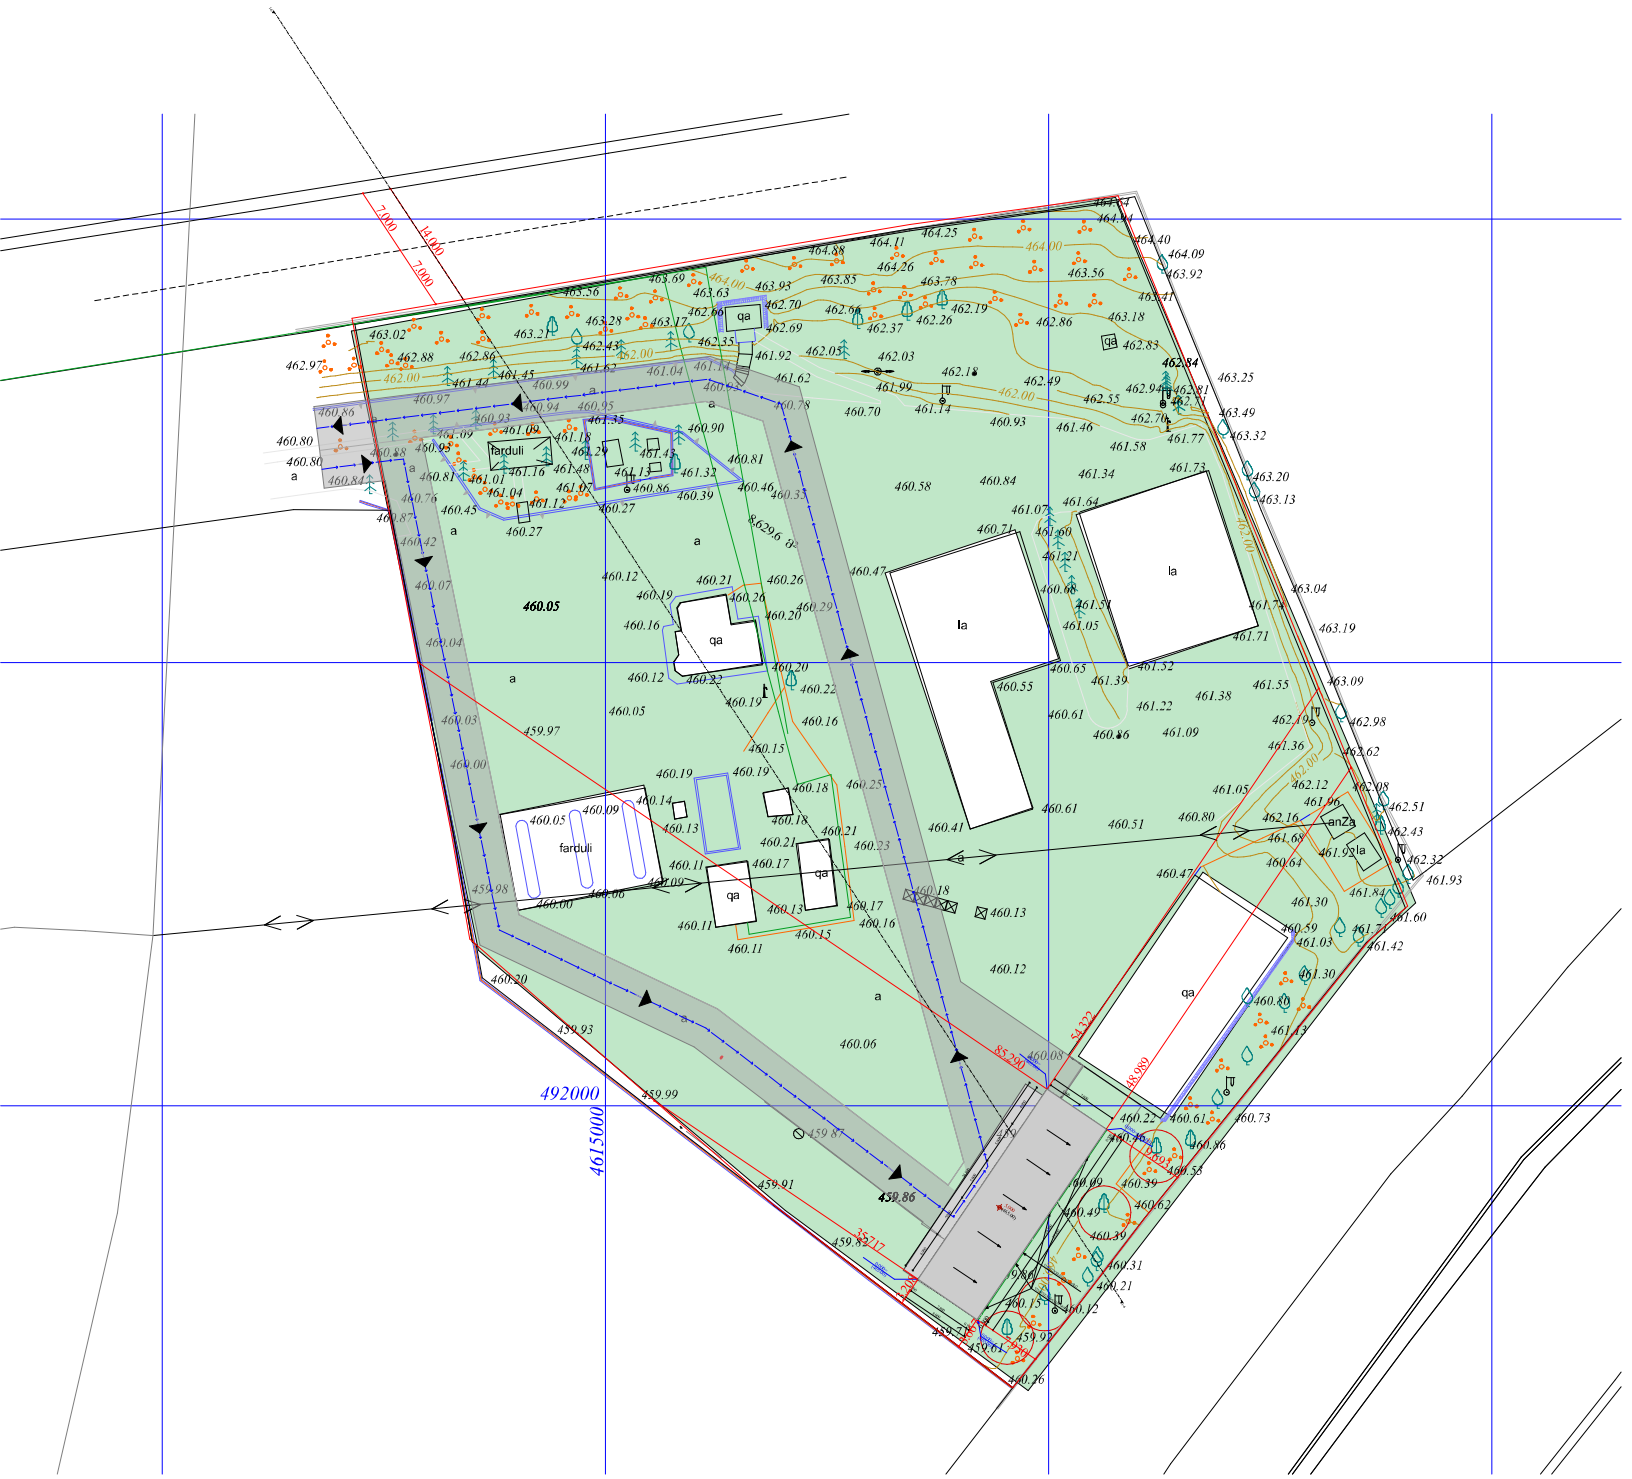
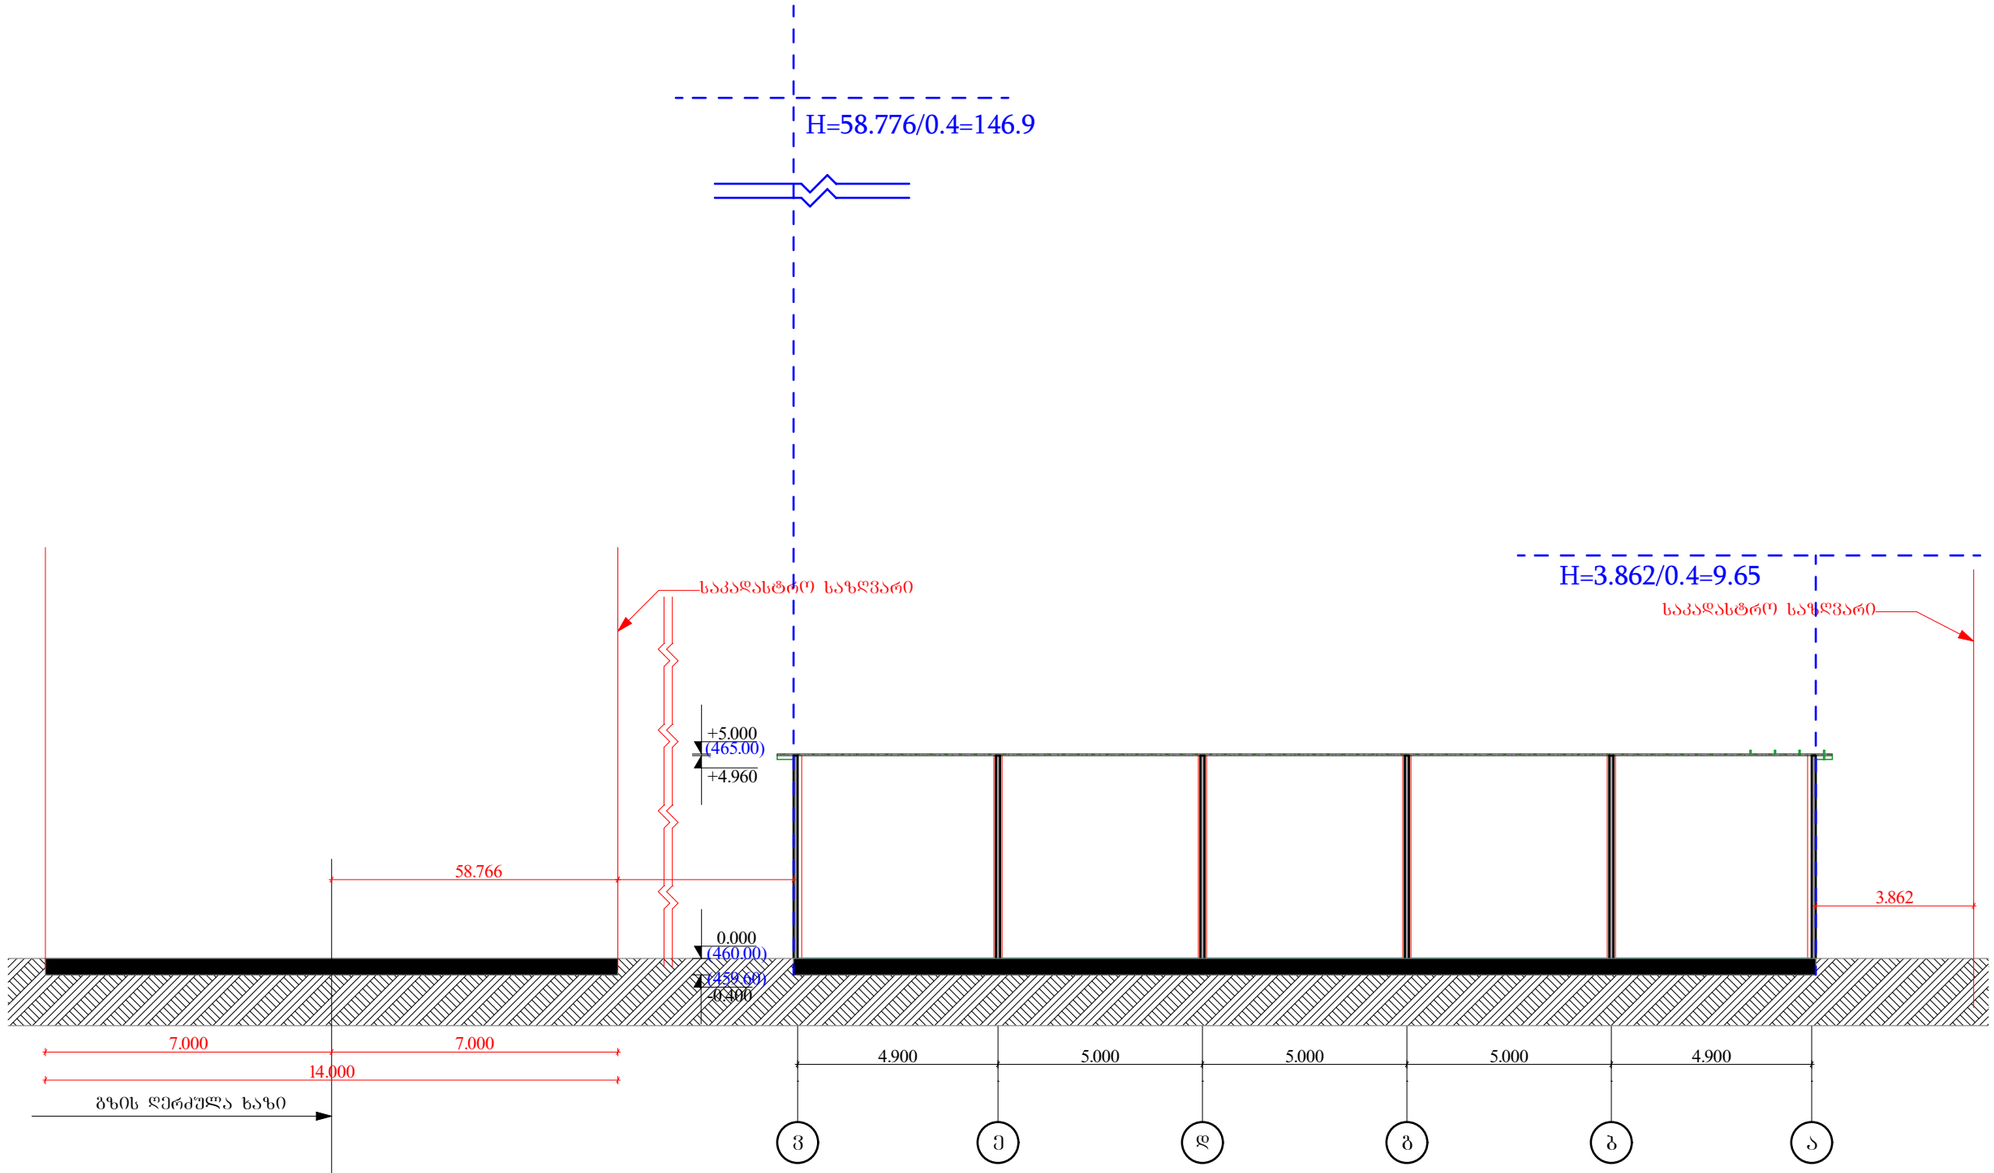

492000
4615000
farduli
farduli
qa
la
anZa



შპს "ბიემჯი გრუპ"

L.T.D "BMG GROUP"

ს/კ 406128239



შარტავას ქუჩა№14
598 66 70 70
557 98 08 99
გროუპბმგ ყაჰოლცომ

ს/კ 01.19.22.002.006

ობიექტის მისამართი	ქალაქი თბილისი, გზატკეცილი კახეთი N67
ნახაზის დასახელება	სიმაღლის განმსაზღვრელი სქემა

ტექნიკური ტორექტორი		ზაზა ბასილიძე
არქიტექტორი		ზ.ბასილაძე
დაინტერესებული პირი		შპს „გამა"
მასშტაბი	1:150	A-3
თარიღი	2023	