ფორმატი	dakveTa #	failis saxeli
A-2		



პირობითი ნიშნები

ბეტონის ბლოკის კედელი

ბეტონის ბლოკის კედელი

#	შენიშვნები
1	შენობის ყველა ნაშენერი იქნება არანავადი
2	სახანძრო სისტემები პროექტში ასახული პირობითად მათი ადგილმდებარეობა და რაოდენობა დაზუსტდება შესაბამის სტადიაზე პოლეტული სახანძრო სისტემების საინჟინრო პროექტის დამუშავების სტადიაზე
3	ზომები მოცემულია მილიმეტრებში ნიშნულები მოცემულია მეტრებში

პროექტის სახელწოდება:
მრავალბინიანი საცხოვრებელი სახლი
ქ. თბილისი, სოფელი დიღომი, ასპაზის ქუჩა N55
ს/კ- 01.72.14.304.001

TBILISIPROJECT
Tbilisiproject
წყნეთის გზატკეცილი N 52
თბილისი
საქართველო

	გვარი	ხელმოწერა
დირექტორი	ლ. ხუხაშვილი	
მთ. არქიტექტორი	ლ. ხუხაშვილი	
არქიტექტორი	თ.დათებაშვილი	
შეასრულა		

ჭრილი 1:1

მაშტაბი	1:100	
თარიღი:	2023	

stasia	furceli	furclebi
a.p	13	29

ფორმატი	dakveTa #	failis saxeli
A-2		

საკადასტრო საზღვარი

საკადასტრო საზღვარი

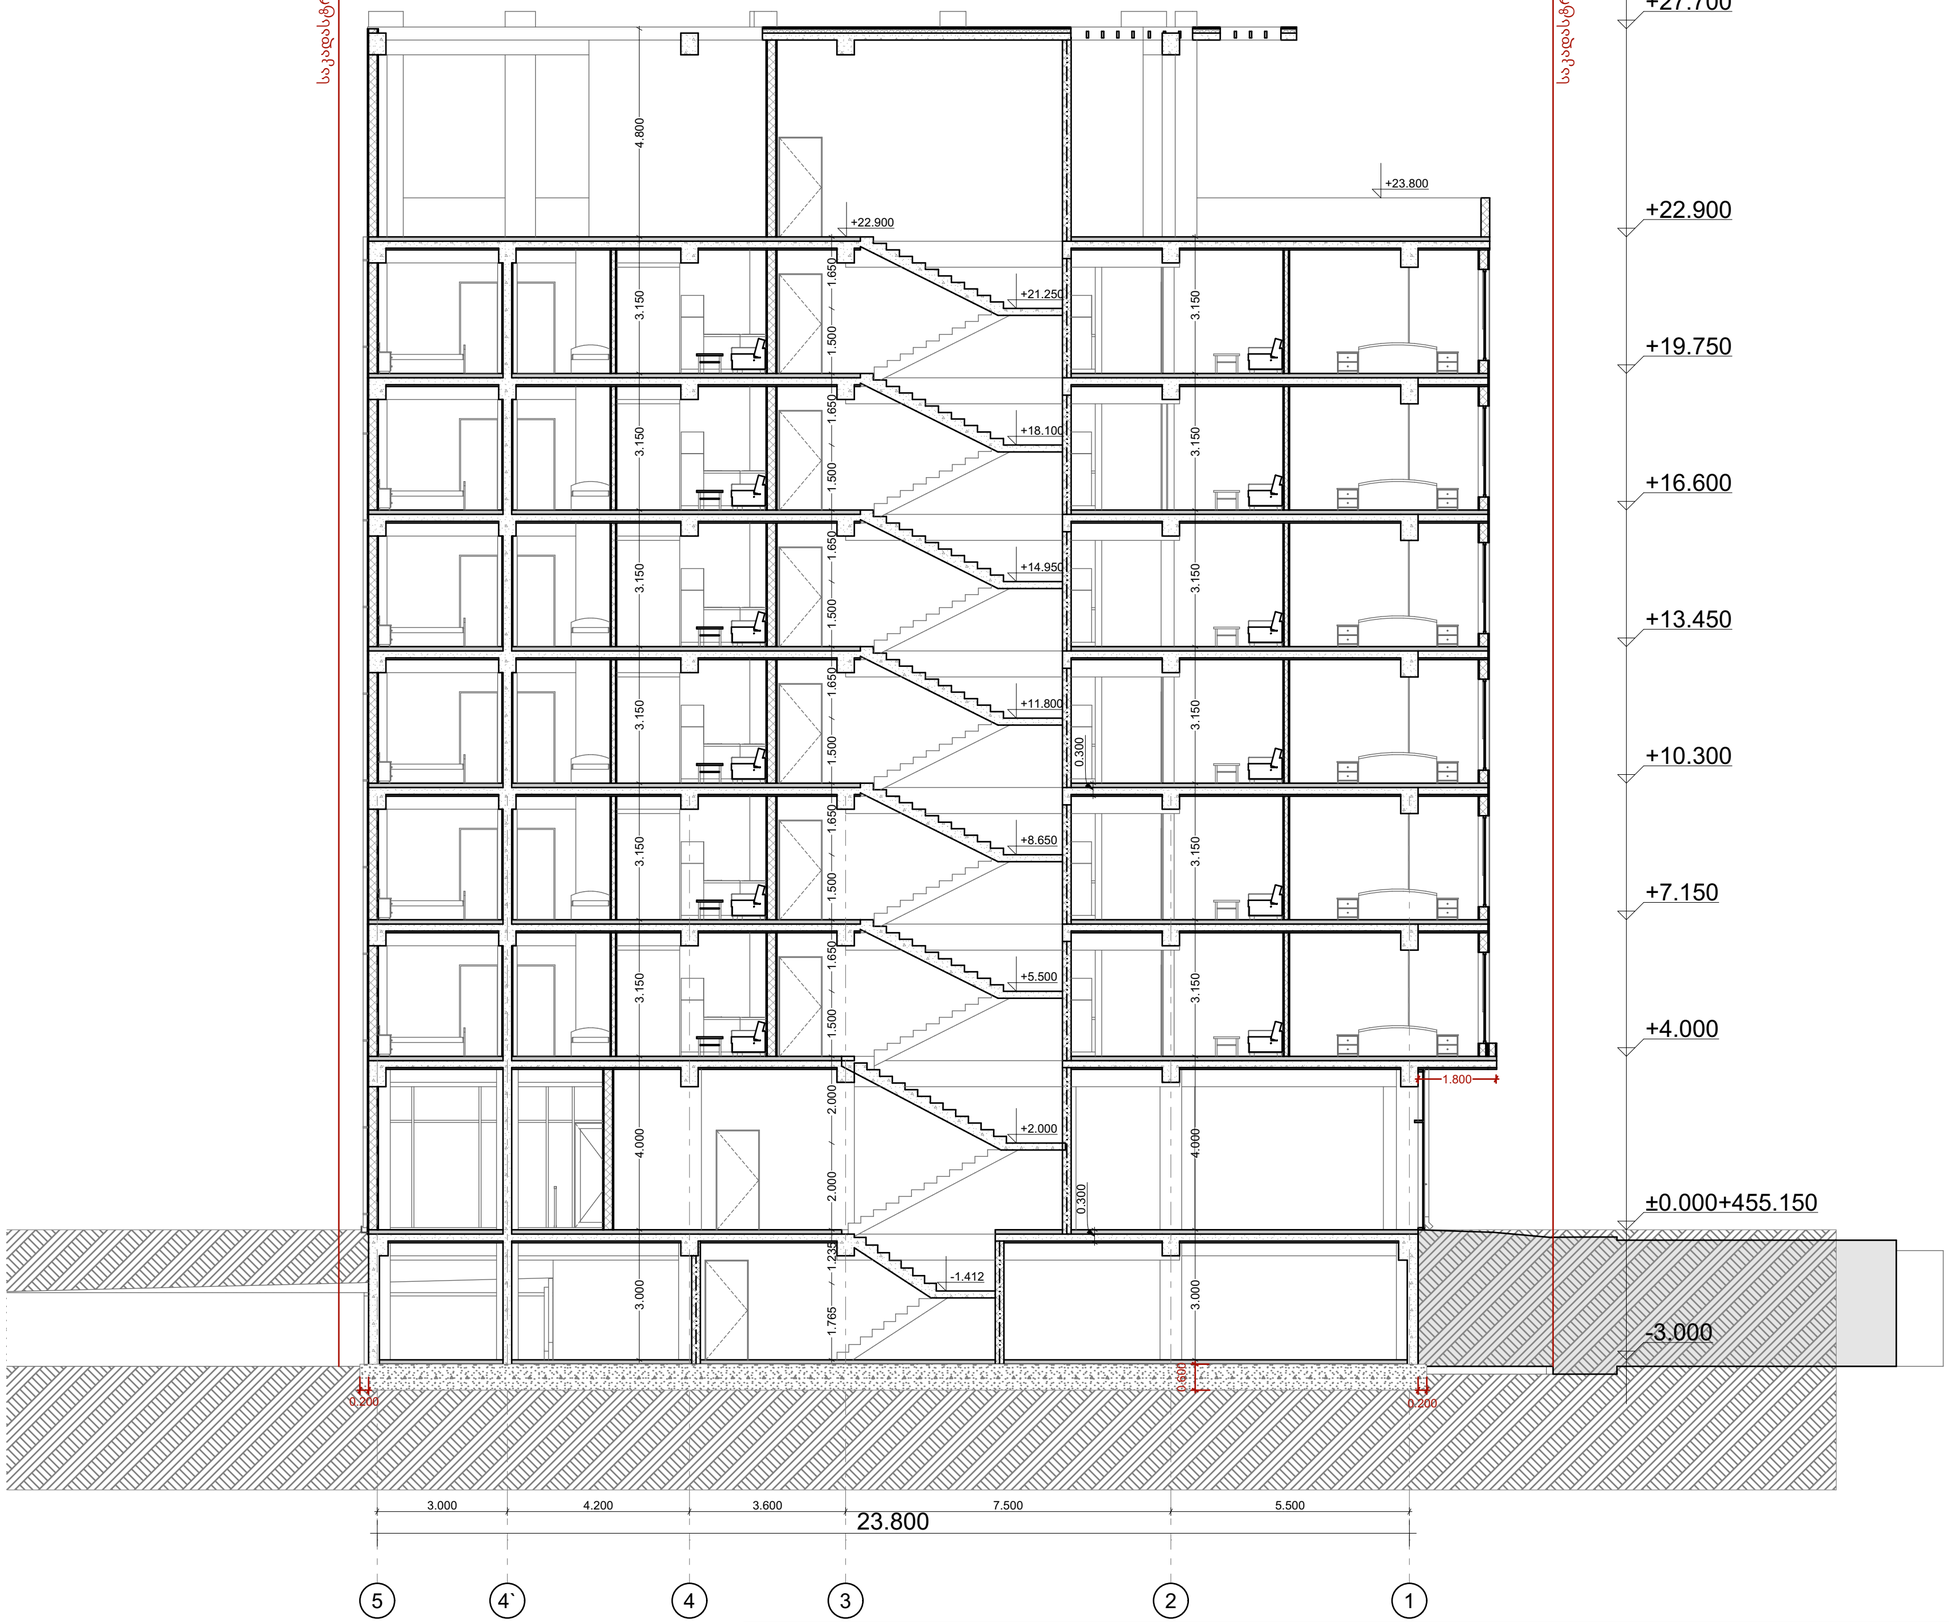

პირობითი ნიშნები

ბეტონის ბლოკის კედელი

ბეტონის ბლოკის კედელი

#	შენიშვნები
1	შენობის ყველა ნაშვერი იქნება არანაკლები
2	სახანძრო სატაქსები პროექტში ასახულია პირობითად. მათი ადგილმდებარეობა და რაოდენობა დაზუსტდება შესასრულებელ სახანძრო სატაქსეთა სახანძრო სატაქსეთა სამუშაო პროექტის დამუშავების სტადიაზე
3	ზომები მოცემულია მილიმეტრებში ნიშნულები მოცემულია მეტრებში

პროექტის სახელწოდება:

მრავალბინიანი საცხოვრებელი სახლი

ქ. თბილისი, სოფელი დიღომი, ასმათის ქუჩა N55

ს/კ- 01.72.14.304.001

TBILISIALAQPROEQTI

Tbilisialaqproeqti

ნინოს გზატკეცილი N 52

თბილისი

საქართველო

	გვარი	ხელმოწერა
დირექტორი	ლ. ხუხაშვილი	
მთ. არქიტექტორი	ლ. ხუხაშვილი	
არქიტექტორი	თ.დათებაშვილი	
შეასრულა		

ჭრილი 2:2

მაშტაბი	1:100	
თარიღი:	2023	

stasia	furceli	furclebi
a.p	14	29