
დ ა რ ჩ ე ნ ლ ი ს ა მ უ შ ა ო ე ბ ი ს
მ შ ე ნ ე ბ ლ ო ბ ი ს კ ა ლ ე ნ დ ა რ უ ლ ი გ რ ა ფ ი კ ი

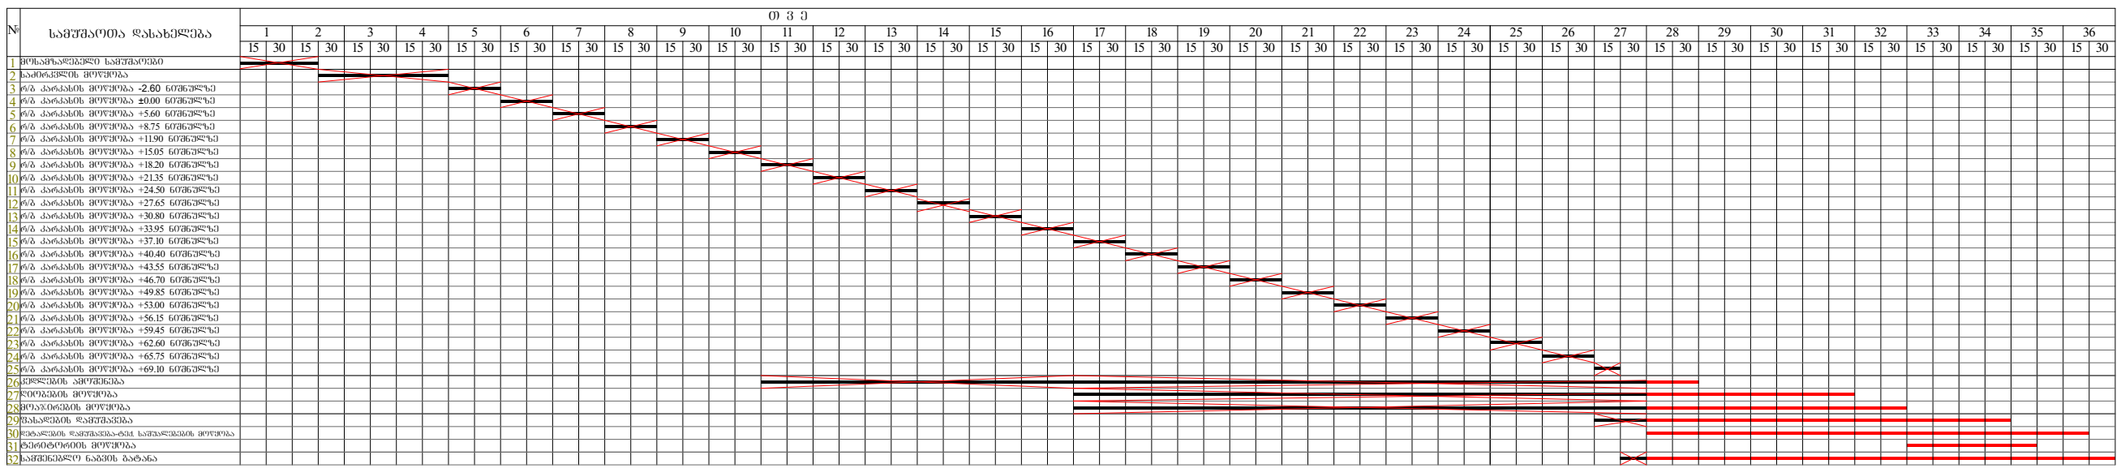

დარჩენილი სამშენებლო სამუშაოების ჯამური ხანგრძლივობა განისაზღვრა 9 თვით

ფორმატი A-2	თბილისი 2019წ.	ფაილის სახელი
	დაკვეთა №	

შენობა ნაგებობის ფუნქცია:

მარვალბინიანი საცხოვრებელი სახლი

კალენდალური გრაფიკი

ტექ მაჩვენებლები

პირობითი ნიშნები:

ნაკვეთის საზღვარი

ჭრილის ხაზი

არქიტექტურული ნიშნული

დამკვეთი: შპს "ალისფერი აფრები"

მისამართი:
ქ. თბილისი, კედიას ქ. № 10
საკ. კოდი: (01.13.06.008.091)

თარიღი	01/06/2019წ.

კორექტირება

№	კორექტირება	თარიღი
1		
2		
3		
4		
5		
6		

საპროექტო ორგანიზაცია

თანამდებობა	გვარი	ხელმოწერა
დირექტორი	გ. ბენდელიანი	
არქიტექტორი	გ. ბენდელიანი	
არქიტექტორი	გ. ნიხლაძე	
შემსრულა		

საპროექტო ლოგო | **მისამართი**

BIJI ARCHITECTURE

ქ. თბილისი
ო. ლორთქიფანიძის 2ჲ
ოფისი №1
TEL: 595 55-35-74
599 75-28-88

მასშტაბი	1:100	
თარიღი	01/06/2019წ.	
სტადია	ფორმატი	ფურცელი
პროექტი	A-2	