A300 | ჭრილი 1-1

1:100 | ჭრილები

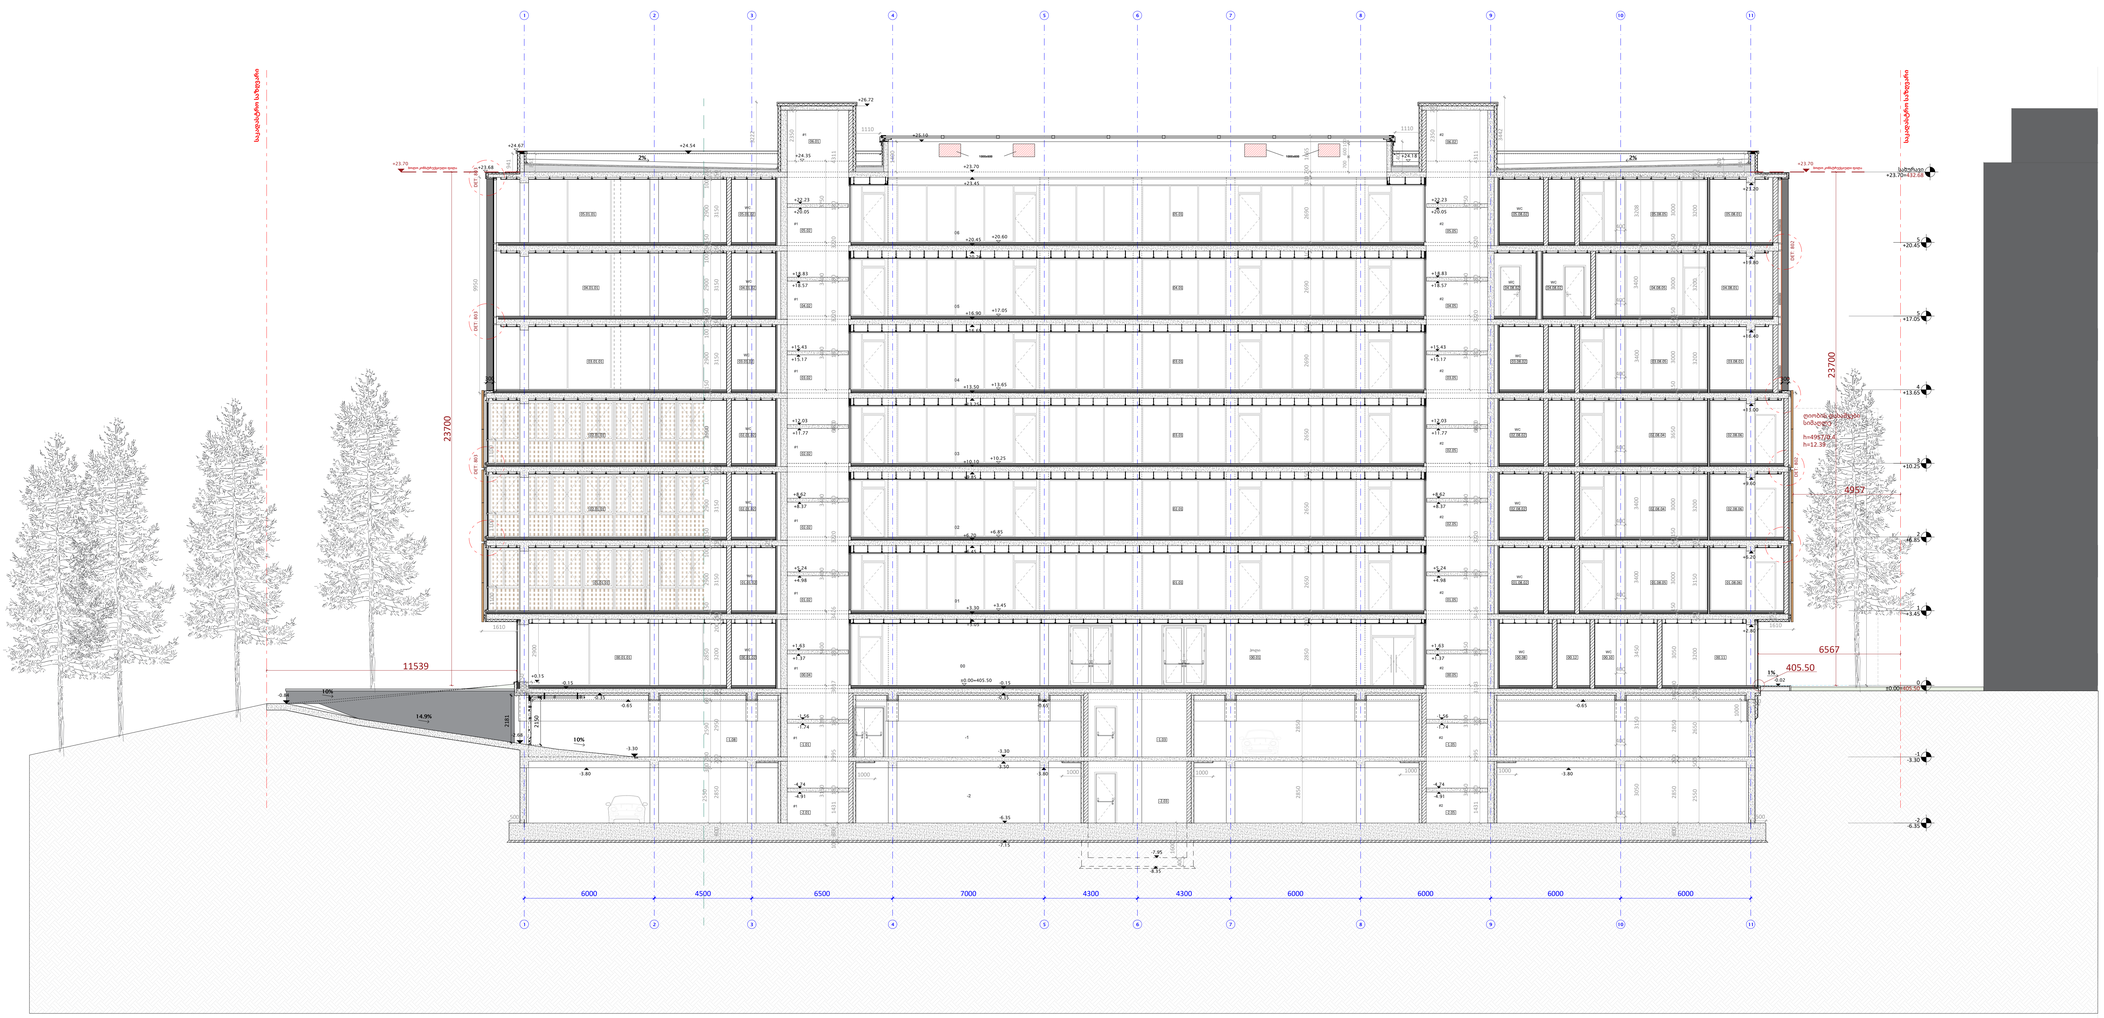

A0

A300

სათაური

ჭრილი 1-1

Ns studio
0179 ბაზალეთის ქუჩა 3
ქ. თბილისი, საქართველო.
Tel: 593 27 88 58
info@nsstudio.ge

პროექტი

ქალაქ თბილისში, საკაძის II გასასვლელზე #19, მშენებლობის პროექტი

ინფორმაცია დამკვეთის შესახებ

შპს "კომფორტი-50"

სქემატური გეგმა

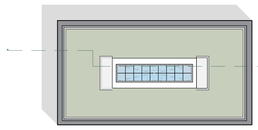

#03.2023

Cad Dwg File: Saakadze office building

ლუკა ჩაგანავა

ნინო ჭანტურია

ვახტანგ ცხოვრებაშვილი

თამარ ლაცაბიძე

ილია ძიძიგური

Ns studio

A300 | ჭრილი 2-2

1:100 | ჭრილები

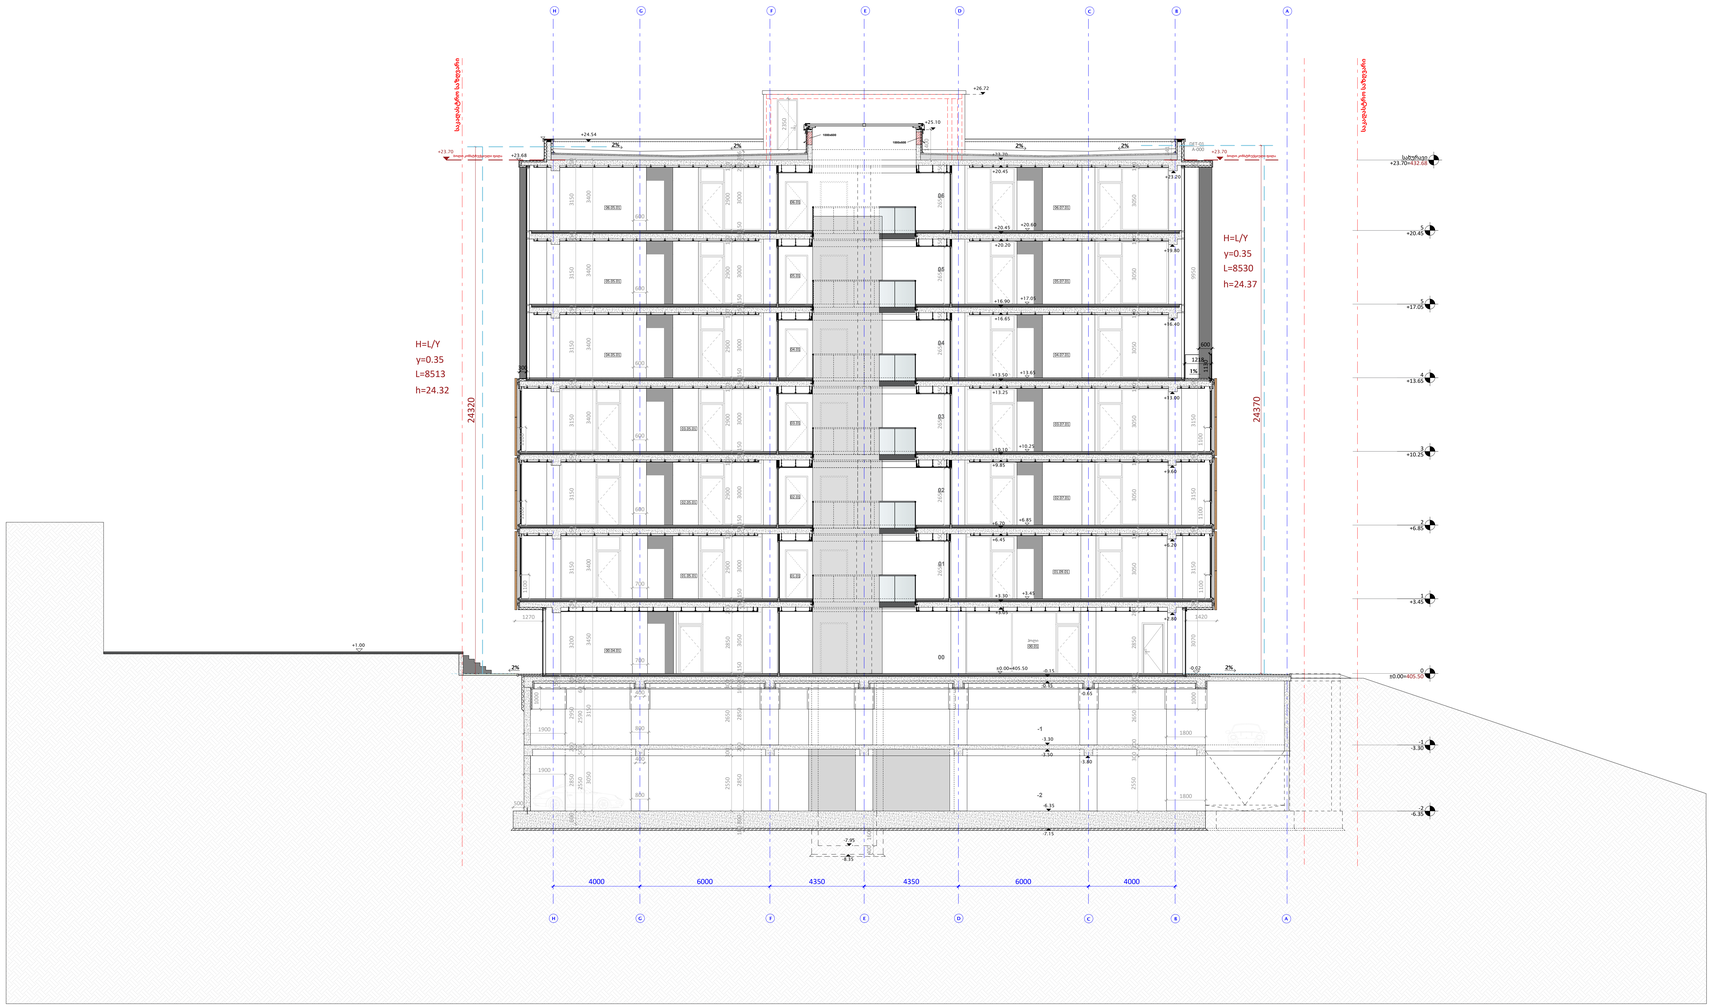

A0

A300

სათაური

ჭრილი 2-2

Ns studio
0179 ბაზალეთის ქუჩა 3
ქ. თბილისი, საქართველო.
Tel: 593 27 88 58
info@nsstudio.ge

პროექტი

ქალაქ თბილისში, საკაძის II გასასვლელზე #19, მშენებლობის პროექტი

ინფორმაცია დამკვეთის შესახებ

შპს "კომფორტი-50"

სქემატური გეგმა

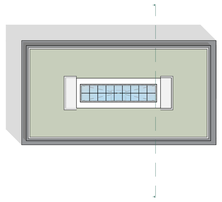

#03.2023

Cad Dwg File: Saakadze office building

ლუკა ჩაგანავა

ნინო ხუციშვილი

თამარ ლაცაბიძე

ილია ძიძიგური

Ns studio

პირობითი აღნიშვნები

მიწის ნაკვეთის საკადასტრო საზღვარი

იატაკის მოპირკეთების ნიშნული

სართული ი.მ.ნ +3.10
ს.ზ.ნ. ი.მ.ნ +3.00

სტრუქტურული ზედაპირის ნიშნული

კარის თავისუფალი სიგანე

880 77 ოთახის ნომერი
2150 20 ხანძარმედეგობა (წთ)

კარის თავისუფალი სიმაღლე

ოფისი	
სქ	218.25მ^2
დ.დ.ფ.	9.3
დ.დ.	23

დაკავებულობას აღწერილობა
დაკავებულობა
დაკავებულობის დატვირთვის ფაქტორი
დაკავებულობის დატვირთვა

შენობიდან გასასვლელი

სწ დაკავებულობა

დს დაკავებულობა

თვ დაკავებულობა

სქ დაკავებულობა

კედლის ხანძარმედეგობა (ერთსაათიანი)

კედლის ხანძარმედეგობა (ორსაათიანი)

1 ჭრილის ხაზი

1 ღერძის ხაზი

N ჩრდილოეთის აღმნიშვნელი ნიშანი

ხელის ცეცხლმაქრი

EXIT შენობიდან გასასვლელი

შენობიდან გასასვლელის მიმართულების მიმანიშნებელი

სახანძრო სამაშველო სამსახურის მიერ გამოსაყენებელი მისაერთებელი - ჰიდრანტი

მილდგარი

ავტოსაშხეფი სისტემა

კვამლის ავტომატური აღმომჩენი

ცეცხლის ავტომატური აღმომჩენი

ხმოვანი განგაში

საავარიო განათება

სახანძრო განგაშის ხელით სამართავი ღილაკი

სახანძრო განყოფილებასთან კავშირის სისტემა

A0

A1200

სათაური

პირობითი აღნიშვნები

Ns studio
0179 ბაზალეთის ქუჩა 3
ქ. თბილისი, საქართველო.
Tel: 593 27 88 58
info@nsstudio.ge

პროექტი

ქალაქ თბილისში, საკაძის II გასასვლელზე #19, მშენებლობის პროექტი

ინფორმაცია დამკვეთის შესახებ

შპს "კომფორტი-50"

Cad Dwg File: Saakadze office building

ლუკა ჩაგანავა
ნინო ჭანტურია
ვახტანგ ცხოვრებაშვილი
თამარ ლაცაბიძე
ილია ძიძიგური

Ns studio

A1208 | ჭრილი 1-1

1:100 | დაკავებულობა და ხანძარმედეგობა

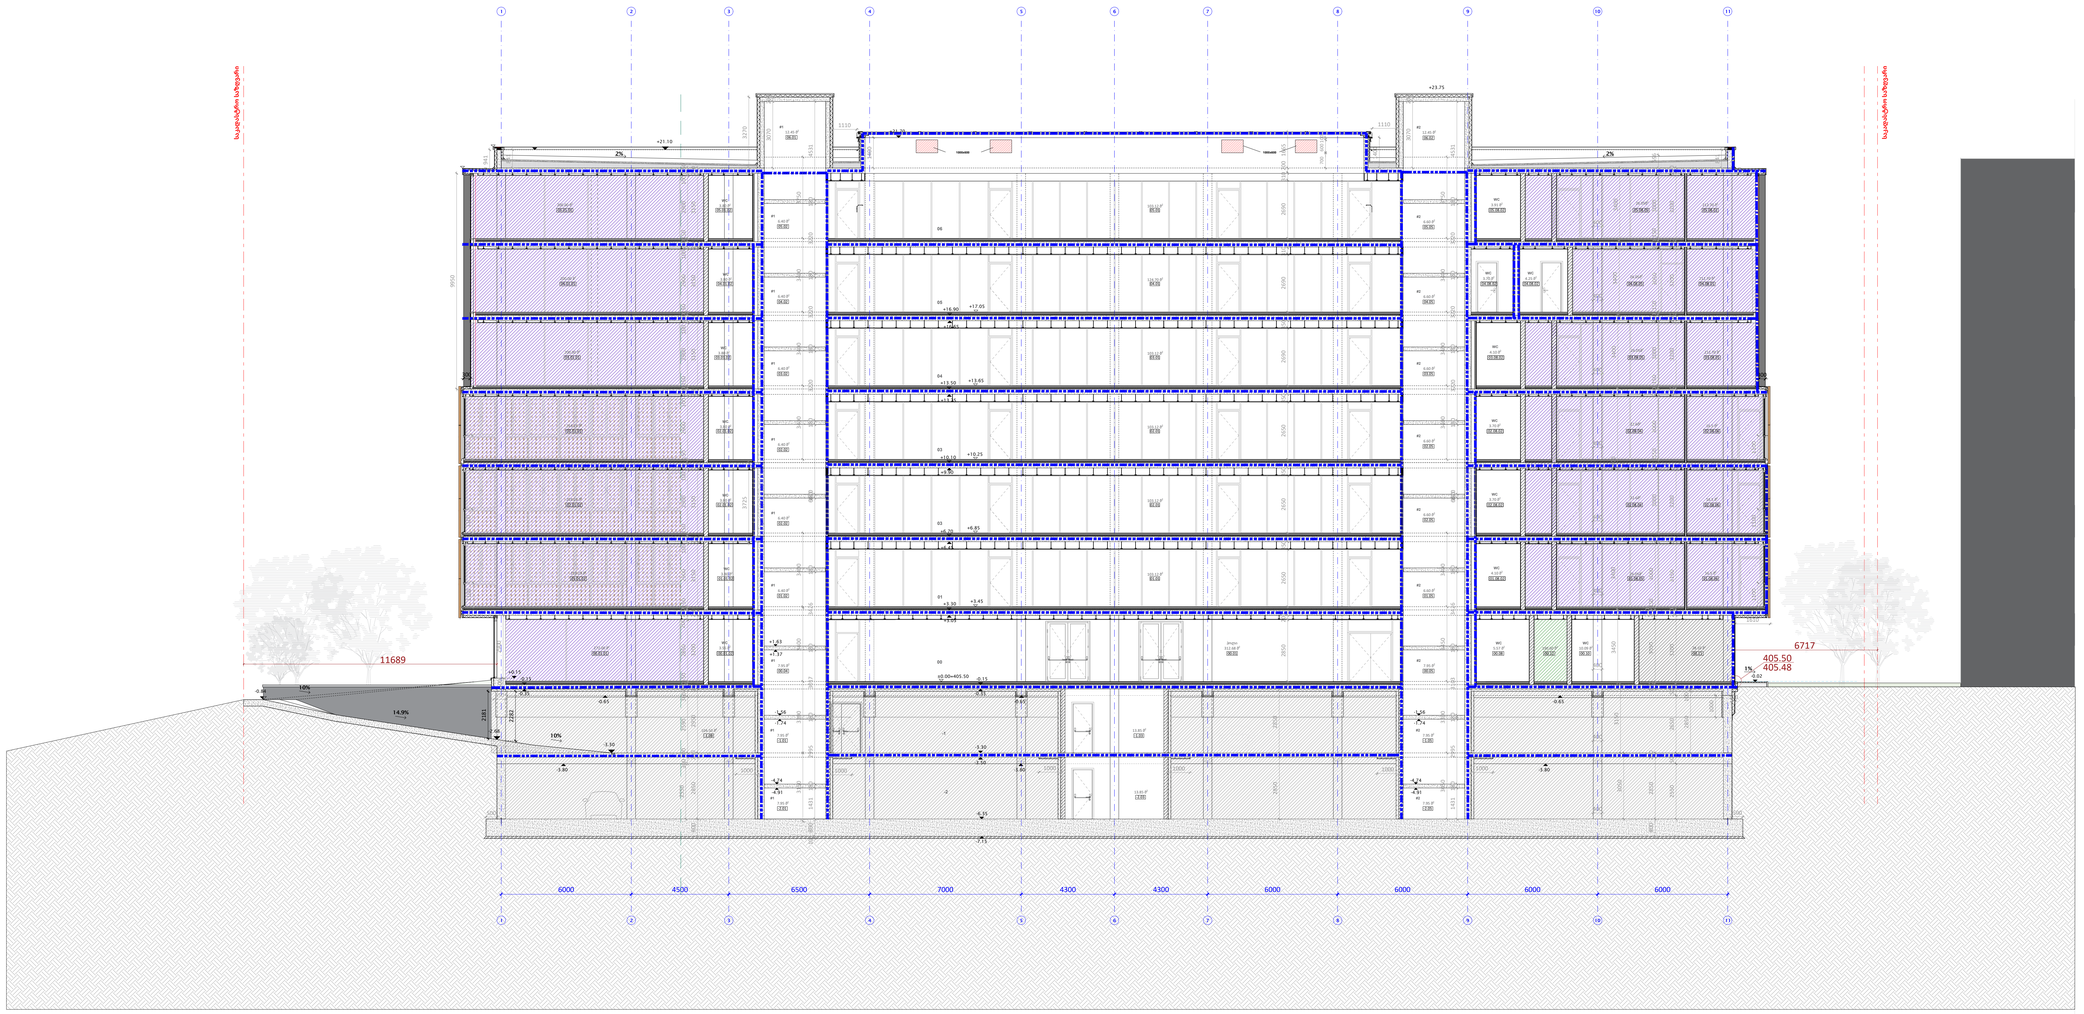

A0

A1208

სათაური

დაკავებულობა და ხანძარმედეგობა

Ns studio
0179 ბაზალეთის ქუჩა 3
ქ. თბილისი, საქართველო.
Tel: 593 27 88 58
info@nsstudio.ge

პროექტი

ქალაქ თბილისში, საკაძის II გასასვლელზე #19, მშენებლობის პროექტი

ინფორმაცია დამკვეთის შესახებ

შპს "კომფორტი-50"

სქემატური გეგმა

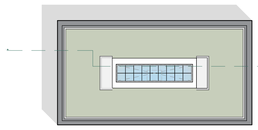

#03.2023

Cad Dwg File: Saakadze office building

ლუკა ჩაგანავა

ნინო ჭანტურია

ვახტანგ ცხოვრებშვილი

თამარ ლაცაბიძე

ილია ძიძიგური

Ns studio

A1209 | ჭრილი 2-2

1:100 | დაკავებულობა და ხანძარმედეგობა

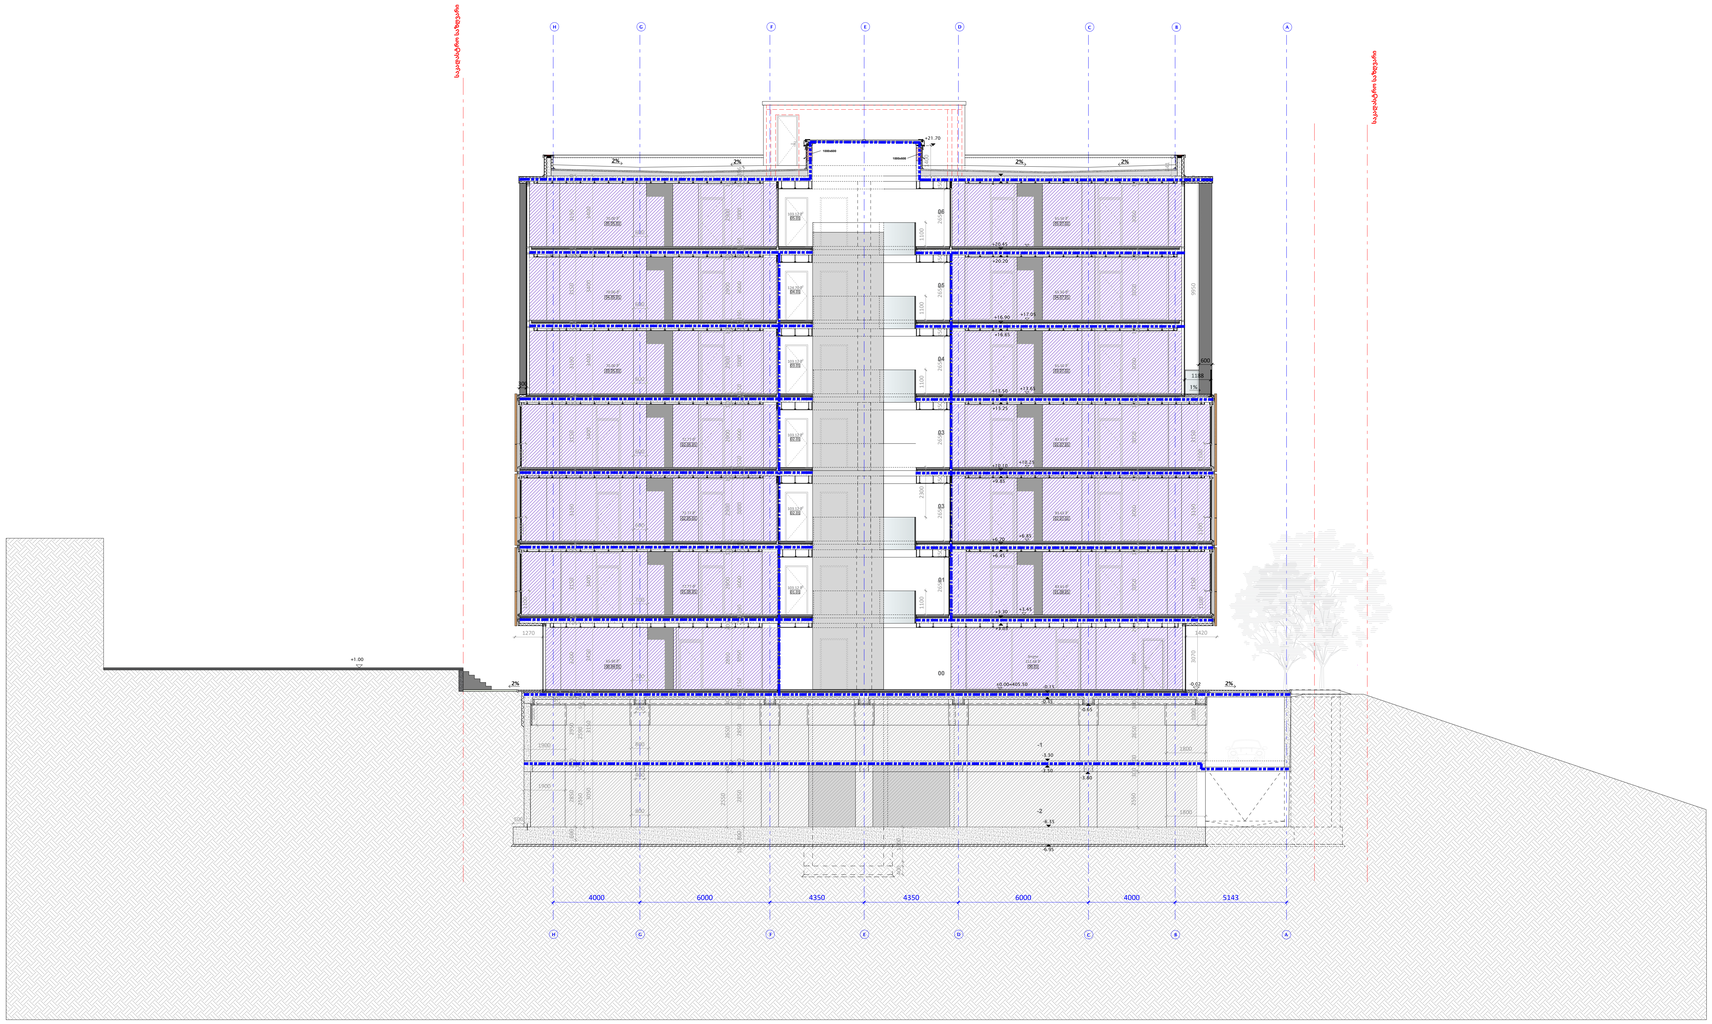

A0

A1209

სათაური

დაკავებულობა და ხანძარმედეგობა

Ns studio
0179 ბაზალეთის ქუჩა 3
ქ. თბილისი, საქართველო.
Tel: 593 27 88 58
info@nsstudio.ge

პროექტი

ქალაქ თბილისში, სააკაძის II გასასვლელზე, #19 მშენებლობის პროექტი

ინფორმაცია დამკვეთის შესახებ

შპს "კომფორტი-50"

სქემატური გეგმა

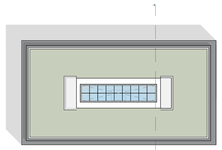

#03.2023

Cad Dwg File: Saakadze office building

ლუკა ჩაგანავა

ნინო ჭანტურია

ვახტანგ ცხოვრებაშვილი

თამარ ლაცაბიძე

ილია ძიძიგური

Ns studio

A600 ლიფტის ფრაგმენტი

1:100

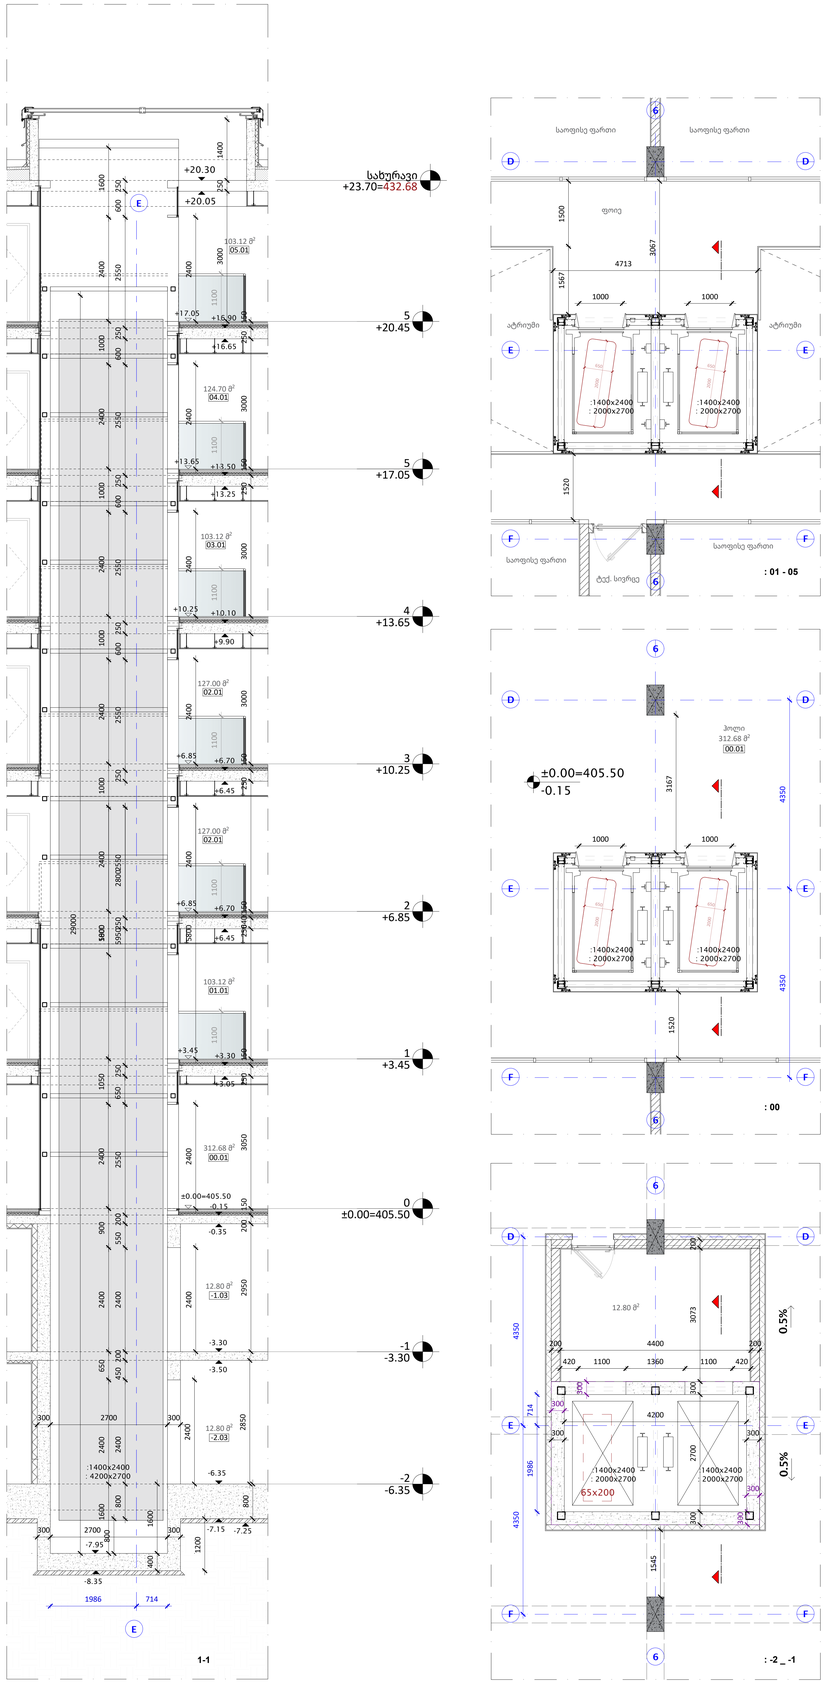

სახურავი
+23.70=432.68

5
+20.45

5
+17.05

4
+13.65

3
+10.25

2
+6.85

1
+3.45

0
±0.00=405.50

-1
-3.30

-2
-6.35

A3

A600

სათაური

ლიფტის ფრაგმენტი

Ns studio
0179 ბაზალეთის ქუჩა 3
ქ. თბილისი, საქართველო.
Tel: 593 27 88 58
info@nsstudio.ge

პროექტი

ქალაქ თბილისში, საკაძის II გასასვლელზე, #19, მშენებლობის პროექტი

ინფორმაცია დამკვეთის შესახებ

შპს "კომფორტი-50"

#03.2023

Cad Dwg File: Saakadze office building

ლუკა ჩაგანავა

ნინო ქანტურია

ვახტანგ ცხოვრებაშვილი

თამარ ლაცაბიძე

ილია ძიძიგური

Ns studio

A500 კიბის ფრაგმენტი

1:100

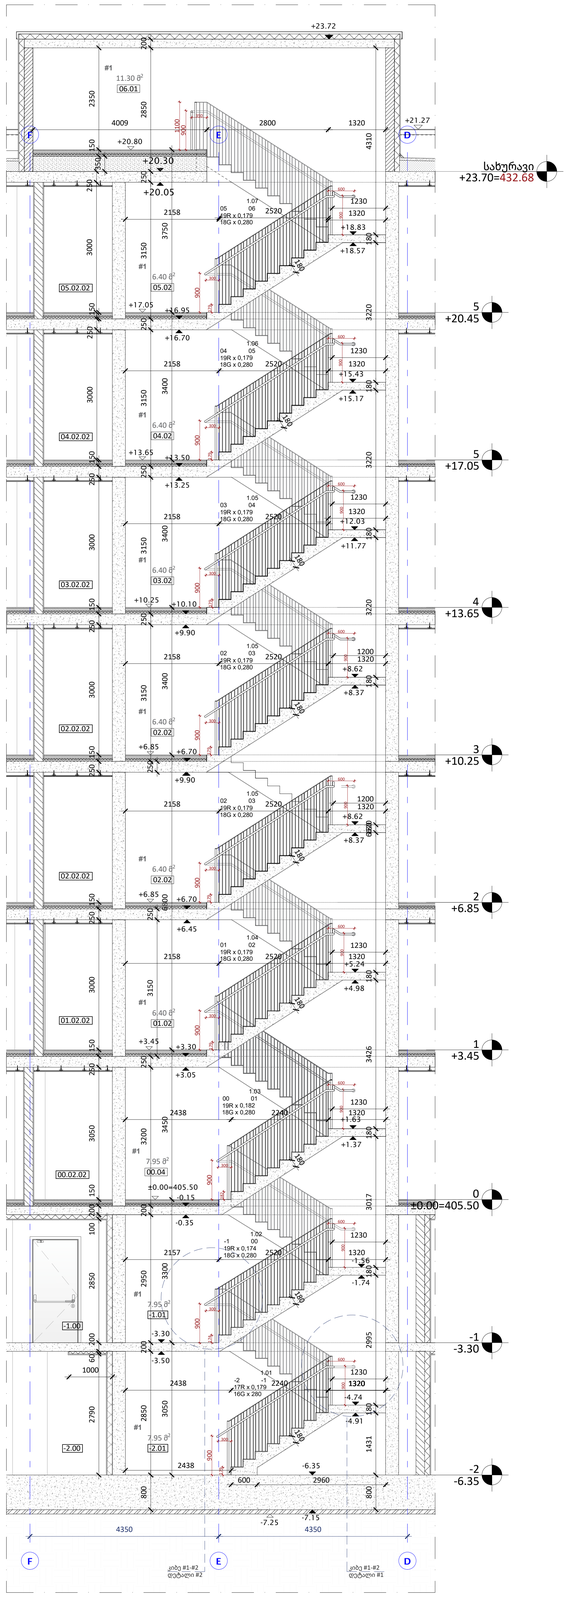

დეტალი #1

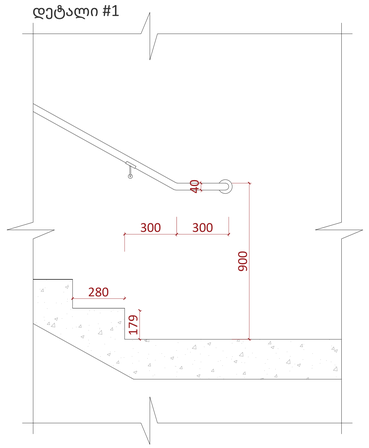

დეტალი #2

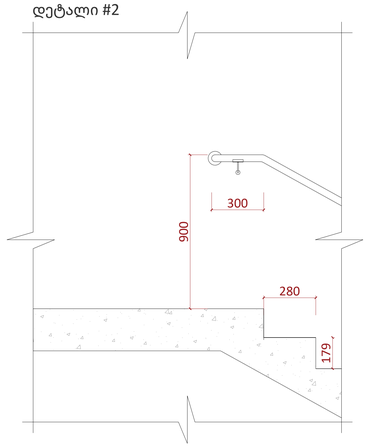

სახელური მ.1:10

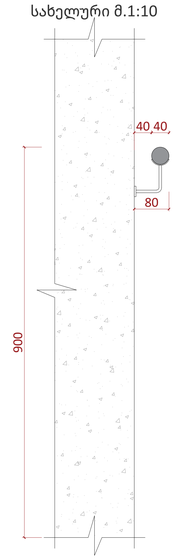

A3

A500

სათაური

კიბის ფრაგმენტი

Ns studio
0179 ბაზალეთის ქუჩა 3
ქ. თბილისი, საქართველო.
Tel: 593 27 88 58
info@nsstudio.ge

პროექტი

ქალაქ თბილისში, საკაძის II გასასვლელზე, #19, მშენებლობის პროექტი

ინფორმაცია დამკვეთის შესახებ

შპს "კომფორტი-50"

#20.02.2023

Cad Dwg File: Saakadze office building

ლუკა ჩაგანავა

ნინო ჭანტურია

ვახტანგ ცხოვრებაშვილი

თამარ ლაცაბიძე

ილია ძიძიგური

Ns studio

A501 ლიფტის ფრაგმენტი

1:100

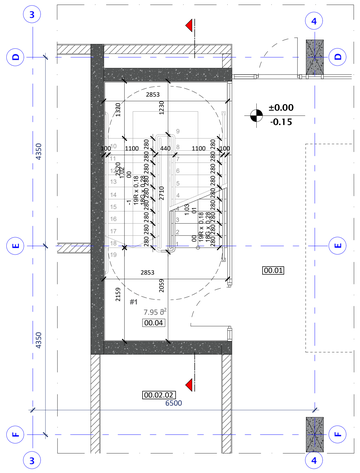

კიბე #1, #2
მიწისპირა სართული

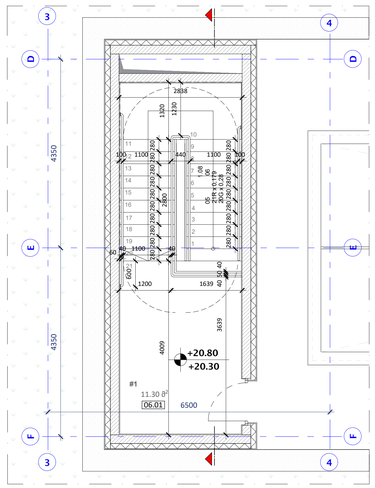

კიბე #1, #2
სართული 05

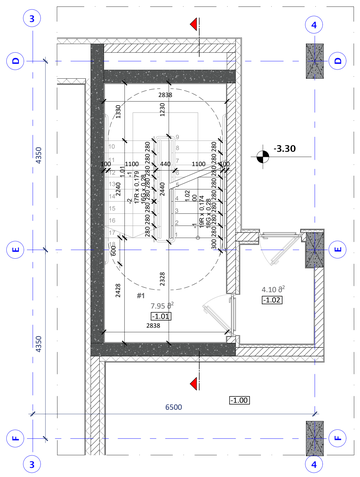

კიბე #1, #2
სართული -1

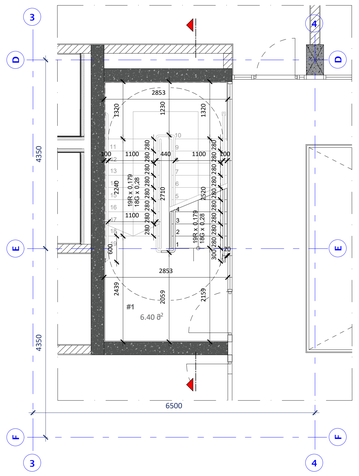

კიბე #1, #2
სართული 01-05

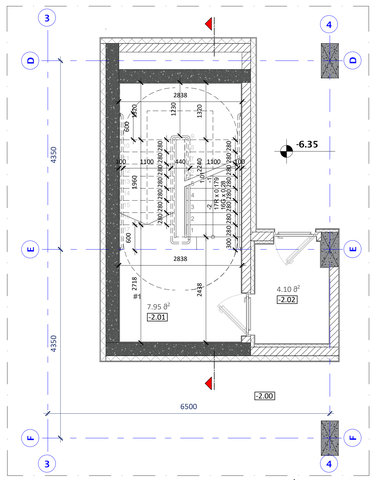

კიბე #1, #2
სართული -2

A3

A501

სათაური

ლიფტის ფრაგმენტი

Ns studio
0179 ბაზალეთის ქუჩა 3
ქ. თბილისი, საქართველო.
Tel: 593 27 88 58
info@nsstudio.ge

პროექტი

ქალაქ თბილისში, საკაძის II გასასვლელზე, #19, მშენებლობის პროექტი

ინფორმაცია დამკვეთის შესახებ

შპს "კომფორტი-50"

#02.2023

Cad Dwg File: Saakadze office building

ლუკა ჩაგანავა
ნინო ქანტურია
ვახტანგ ცხოვრებაშვილი
თამარ ლაცაბიძე
ილია ძიძიგური

Ns studio

A700 | სველი წერტილის განშლები

1:20 | მიწისპირა სართული ნიშნული ±0.00

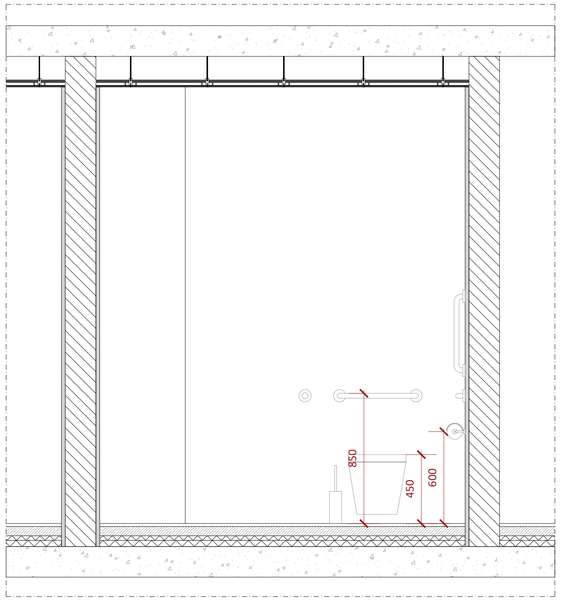

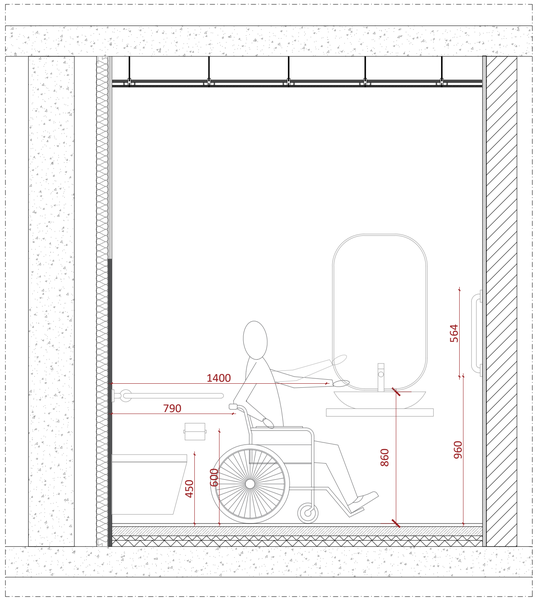

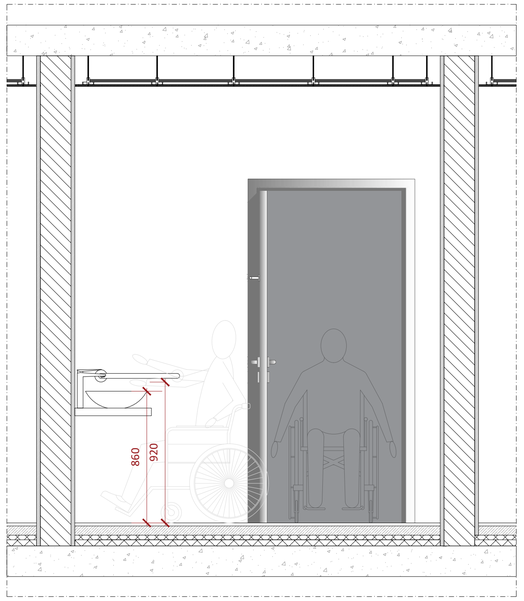

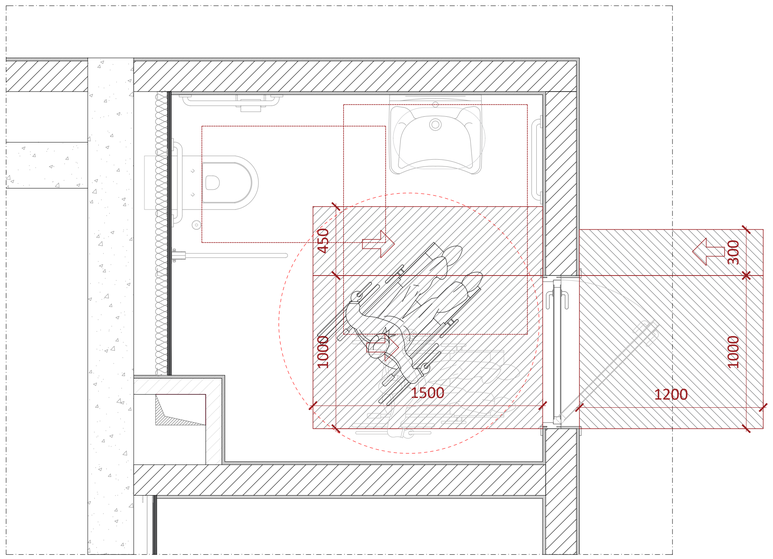

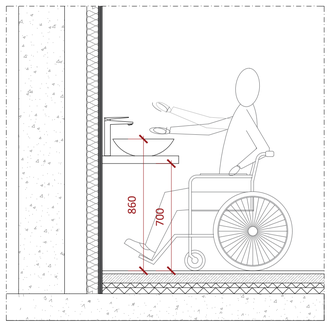

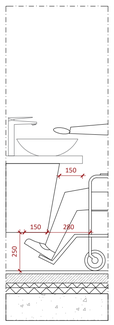

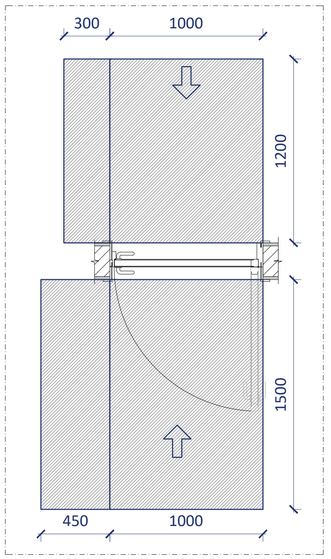

A1

A700

სათაური

სველი წერტილის განშლები

Ns studio
0179 ბაზალეთის ქუჩა 3
ქ. თბილისი, საქართველო.
Tel: 593 27 88 58
info@nsstudio.ge

პროექტი

ქალაქ თბილისში, სააკაძის II გასასვლელზე
#19, მშენებლობის პროექტი

ინფორმაცია დამკვეთის შესახებ

შპს "კომფორტი-50"

#03.2023

Cad Dwg File: Saakadze office building

ლუკა ჩაგანავა

ნინო ჭანტურია

ვახტანგ ცხოვრებაშვილი

თამარ ლაცაბიძე

ილია ძიძიგური

Ns studio

A701 სველი წერტილის განშლები

1:20 სართული 02 ნიშნული +6.85,
სართული 04 ნიშნული +13.65

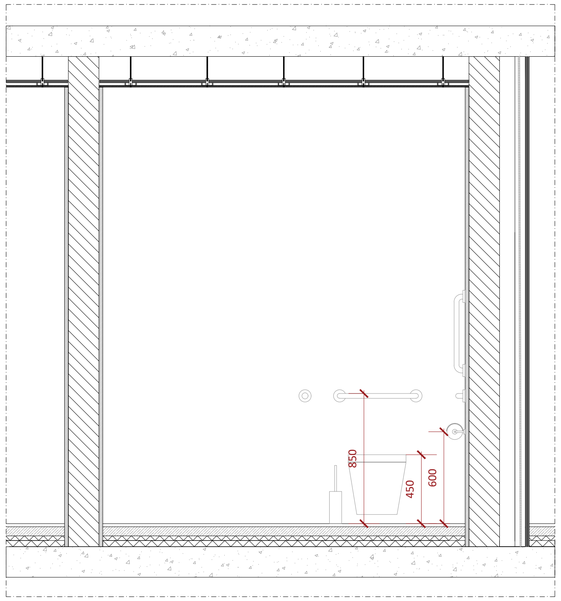

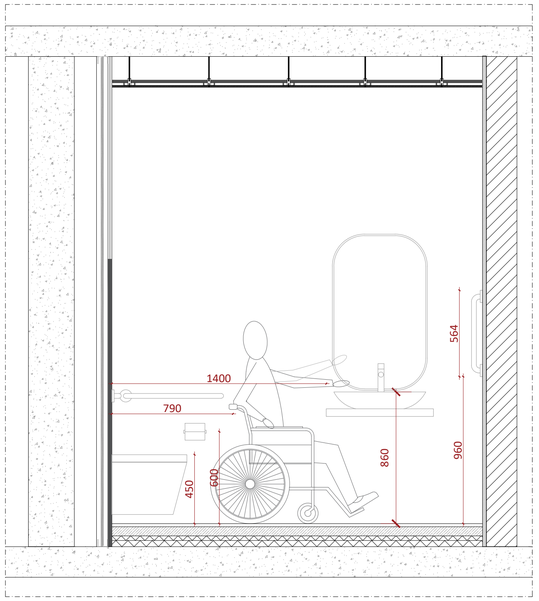

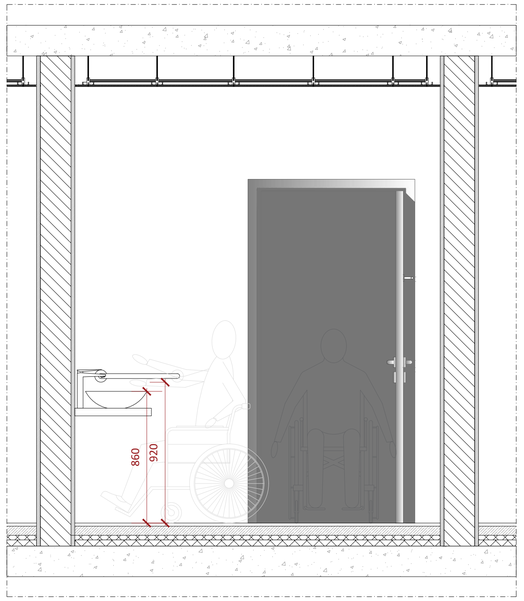

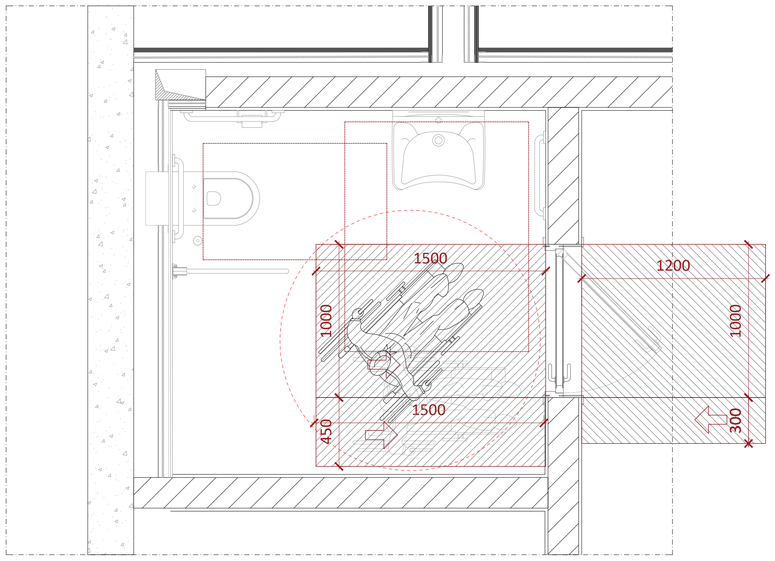

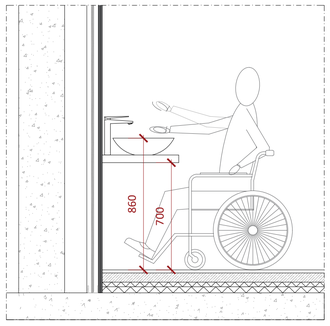

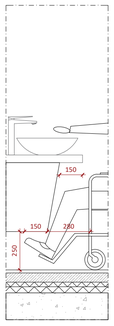

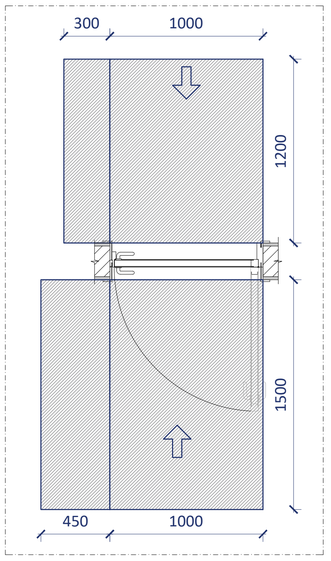

A1

A701

სათაური

სველი წერტილის განშლები

Ns studio
0179 ბაზალეთის ქუჩა 3
ქ. თბილისი, საქართველო.
Tel: 593 27 88 58
info@nsstudio.ge

პროექტი

ქალაქ თბილისში, სააკაძის II გასასვლელზე
#19, მშენებლობის პროექტი

ინფორმაცია დამკვეთის შესახებ

შპს "კომფორტი-50"

#03.2023

Cad Dwg File: Saakadze office building

ლუკა ჩაგანავა

ნინო ჭანტურია

ვახტანგ ცხოვრებაშვილი

თამარ ლაცაბიძე

ილია ძიძიგური

Ns studio

A702
1:5

მისაწვდომობის ფრაგმენტი

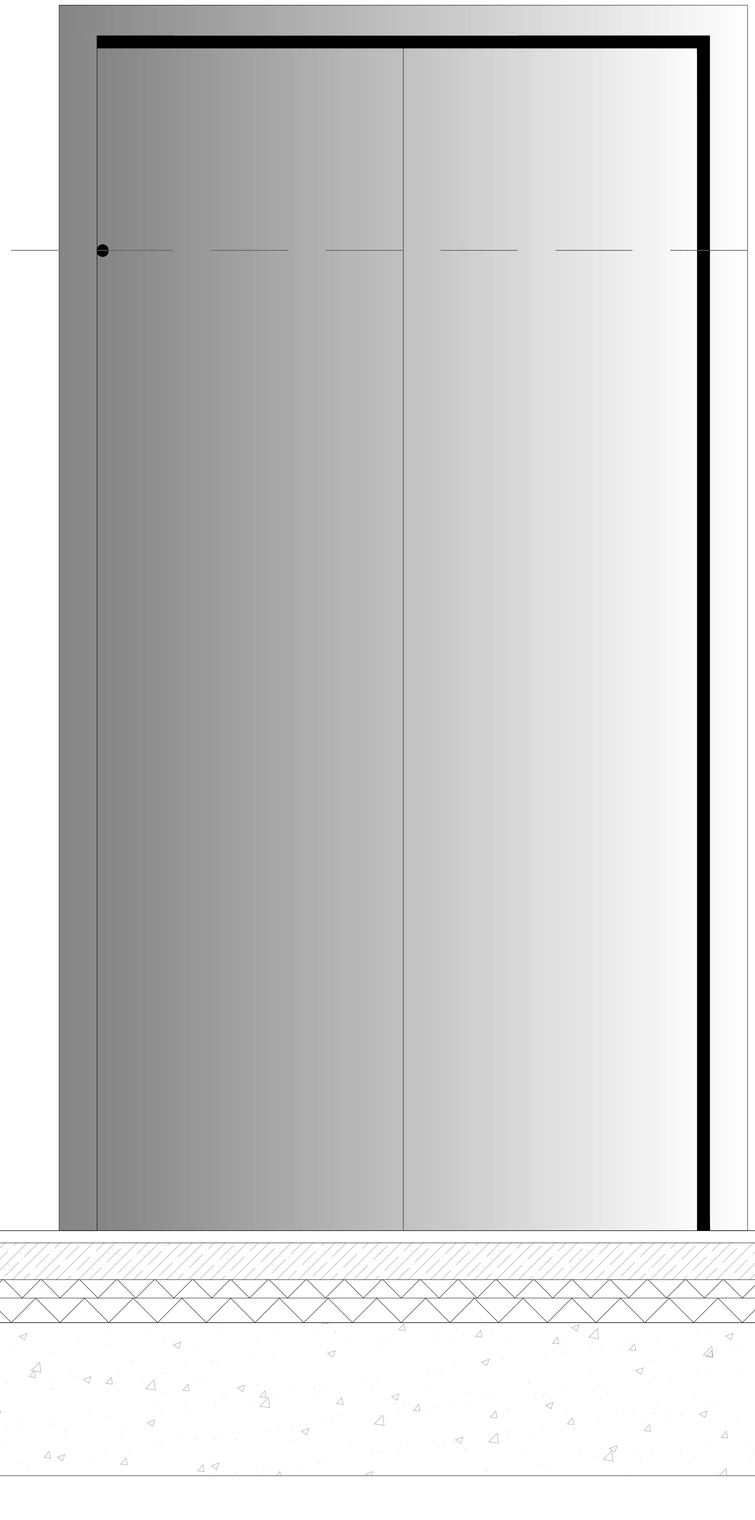

სასწრაფო სამედიცინო დახმარების საერთაშორისო სიმბოლო (სიცოცხლის ვარსკვლავი) განთავსდება ლიფტის ჩარჩოს ორივე მხარეს.

ნიშანი განთავსდება ლიფტის გამოსაძახებელ ღილაკთან

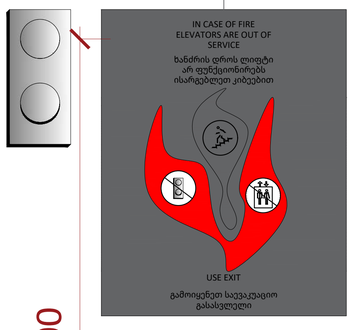

A1

A702

სათაური

მისაწვდომობის ილუსტრაციები

Ns studio
0179 ბაზალეთის ქუჩა 3
ქ. თბილისი, საქართველო.
Tel: 593 27 88 58
info@nsstudio.ge

პროექტი

ქალაქ თბილისში, სააკაძის II გასასვლელზე #19, მშენებლობის პროექტი

ინფორმაცია დამკვეთის შესახებ

შპს "კომფორტი-50"

#03.2023

Cad Dwg File: **Saakadze office building**

ლუკა ჩაგანავა

ნინო ჭანტურია

ვახტანგ ცხოვრებაშვილი

თამარ ლაცაბიძე

ილია ძიძიგური

Ns studio

A703 | მისაწვდომობის ფრაგმენტი

1:5

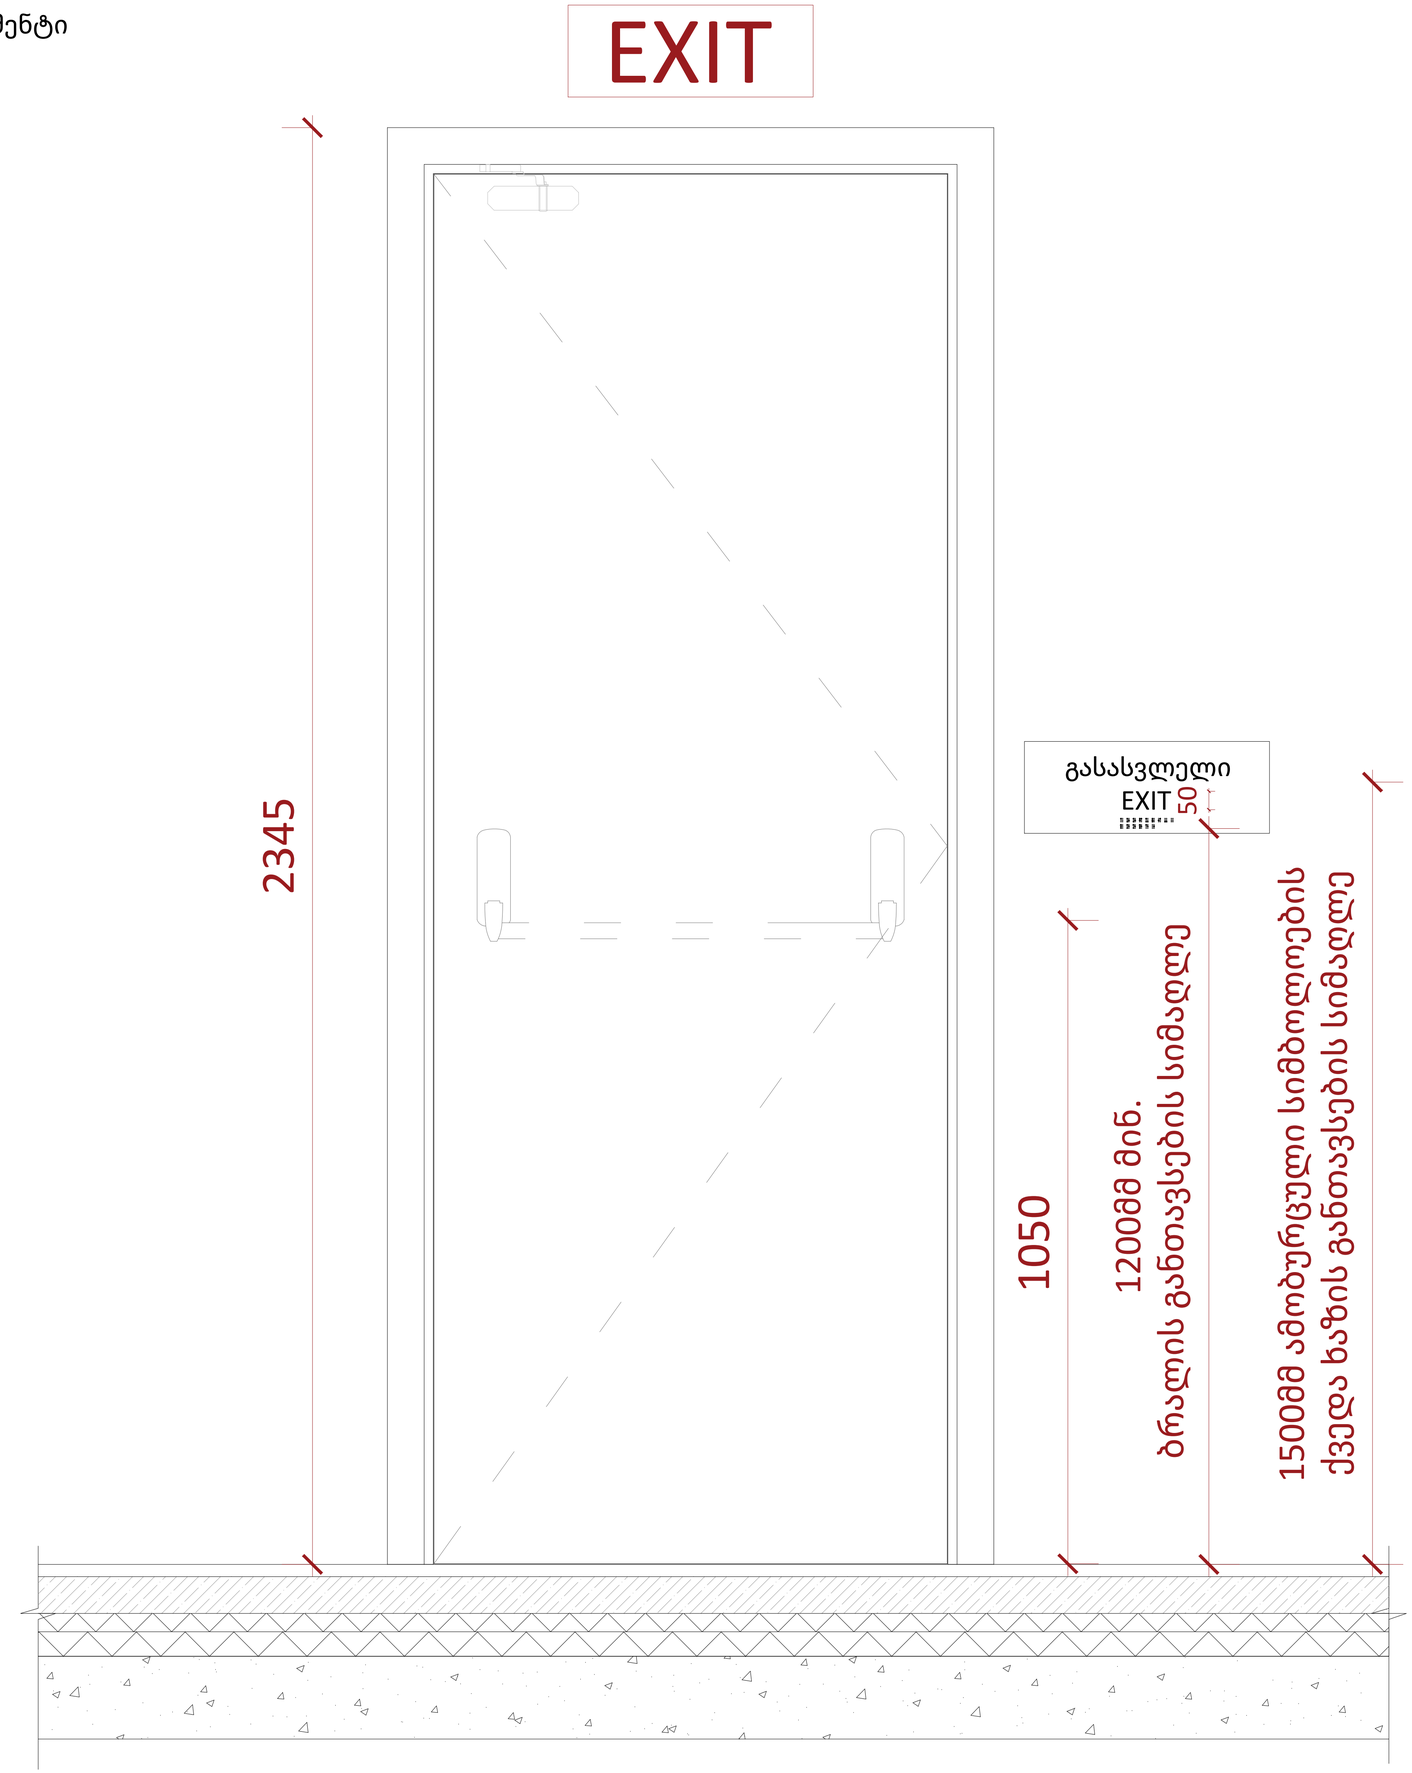

A1

A703

სათაური

მისაწვდომობის ილუსტრაციები

Ns studio
0179 ბაზალეთის ქუჩა 3
ქ. თბილისი, საქართველო.
Tel: 593 27 88 58
info@nsstudio.ge

პროექტი

ქალაქ თბილისში, სააკაძის II გასასვლელზე #19, მშენებლობის პროექტი

ინფორმაცია დამკვეთის შესახებ

შპს "კომფორტი-50"

#03.2023

Cad Dwg File: **Saakadze office building**

ლუკა ჩაგანავა

ნინო ჭანტურია

ვახტანგ ცხოვრებაშვილი

თამარ ლაცაბიძე

ილია ძიძიგური

Ns studio

A800 | არქიტექტურული დეტალები და ფრაგმენტები

1:10

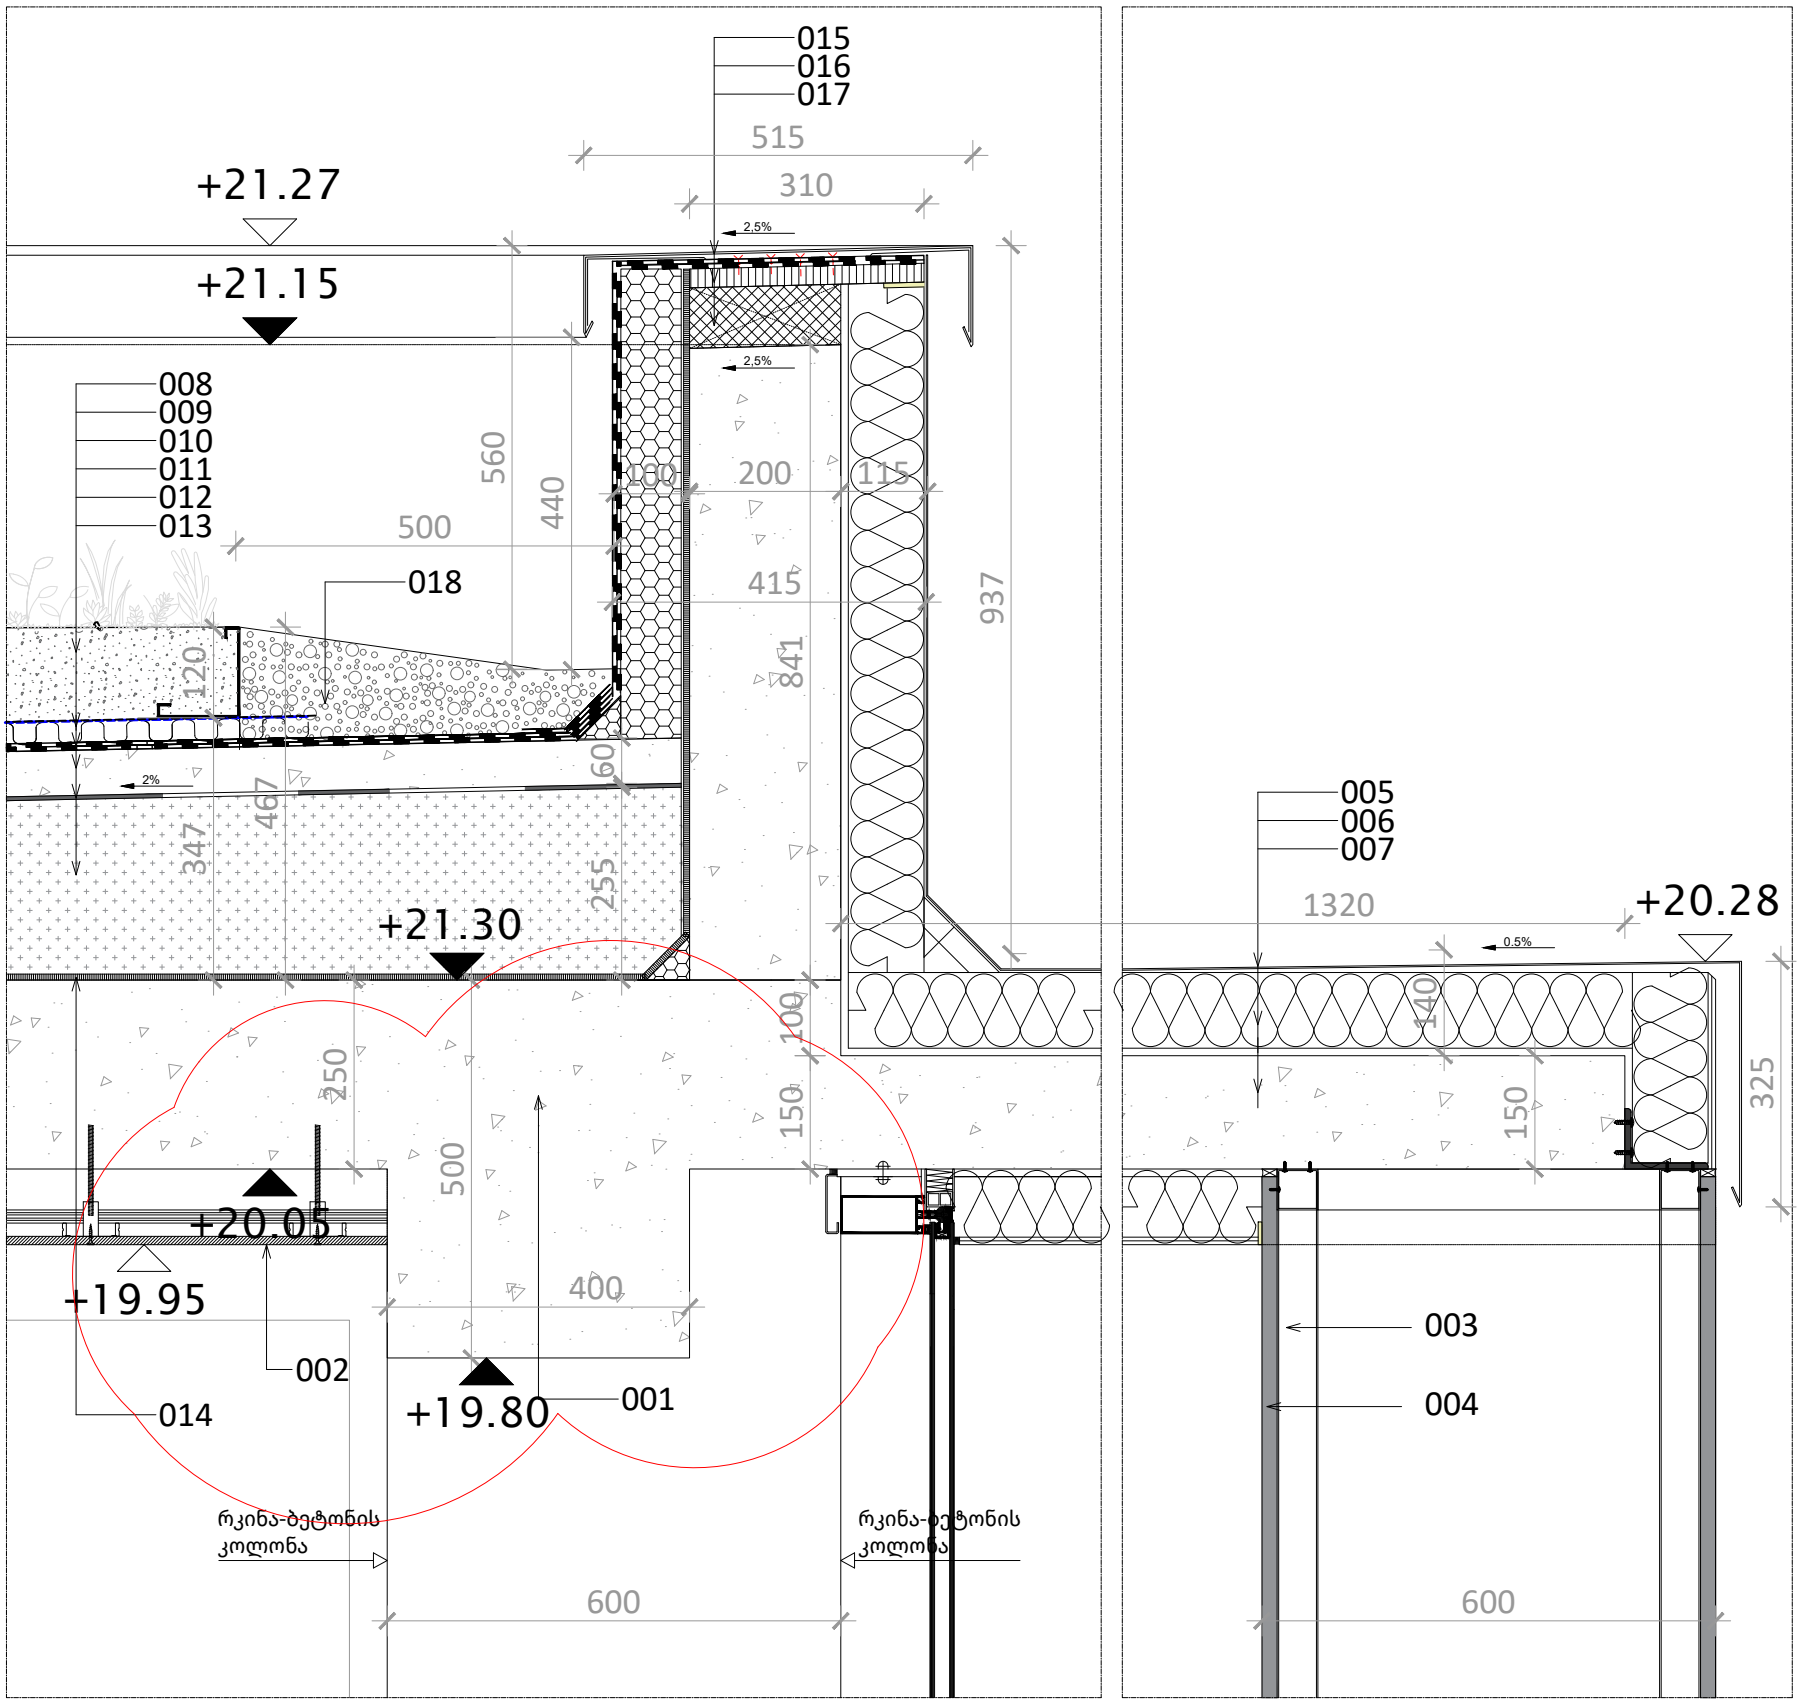

LEGEND

001 - რკინა-ბეტონის ფილა 200მმ

002 - შეკიდული ჭერი, ლითონის ორდონიან კარკასზე - 200მმ

003 - მილკვადრატი 50*50-2მმ

004 - ქვის პანელი 20მმ

005 - ლითონის პროფილით შედგენილი თუნუქის დამცავი ფენა

006 - XPS ფილა 100მმ

007 - რკინა-ბეტონის ფილა120მმ

008 - მწვანე საფარის მოწყობა

009 - დრენაჟის ფირი

010 - ჰიდროიზოლაცია, ბიტუმოვანი მემბრანა ორი ფენა

011 - ქვიშა-ცემენტის ხსნარით მოჭიმვა სისქით 60მმ

012 - დამცავი პოლიეთილენის ფირი

013 - პემზის ფენა 2% დახრით

014 - იზოლაცია ორთქლის საკონტროლო ფენით

015 -ლითონის პროფილით შედგენილი თუნუქის პარაპეტი

016 - ხის ზოლოვანა 310*25მმ

017 - XPS ფილა 80მმ

018 - მოხრეშვა

A3

A800

სათაური

არქიტექტურული დეტალები და ფრაგმენტები

Ns studio
0179 ბაზალეთის ქუჩა 3
ქ. თბილისი, საქართველო.
Tel: 593 27 88 58
info@nsstudio.ge

პროექტი

ქალაქ თბილისში, სააკაძის II გასასვლელზე #19, მშენებლობის პროექტი

ინფორმაცია დამკვეთის შესახებ

შპს "კომფორტი-50"

#06.2023

Cad Dwg File: Saakadze office building

ლუკა ჩაგანავა

ნინო ჭანტურია

ვახტანგ ცხოვრებაშვილი

თამარ ლაცაბიძე

ილია ძიძიგური

Ns studio

A802 | არქიტექტურული დეტალები და ფრაგმენტები

1:10 | D-E ღერძებს შორის

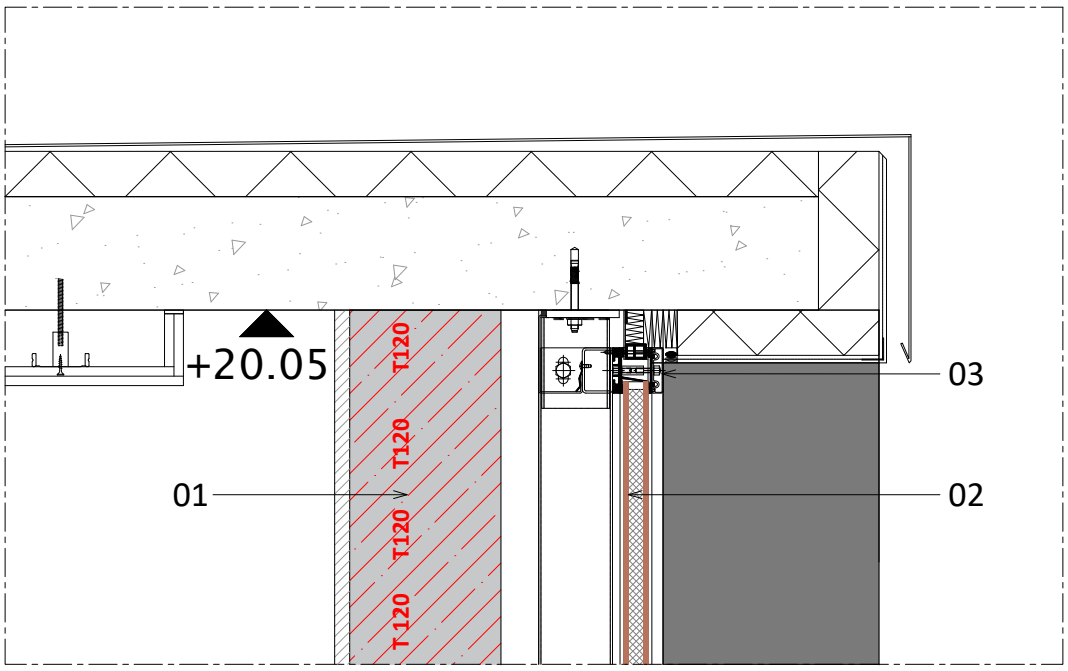

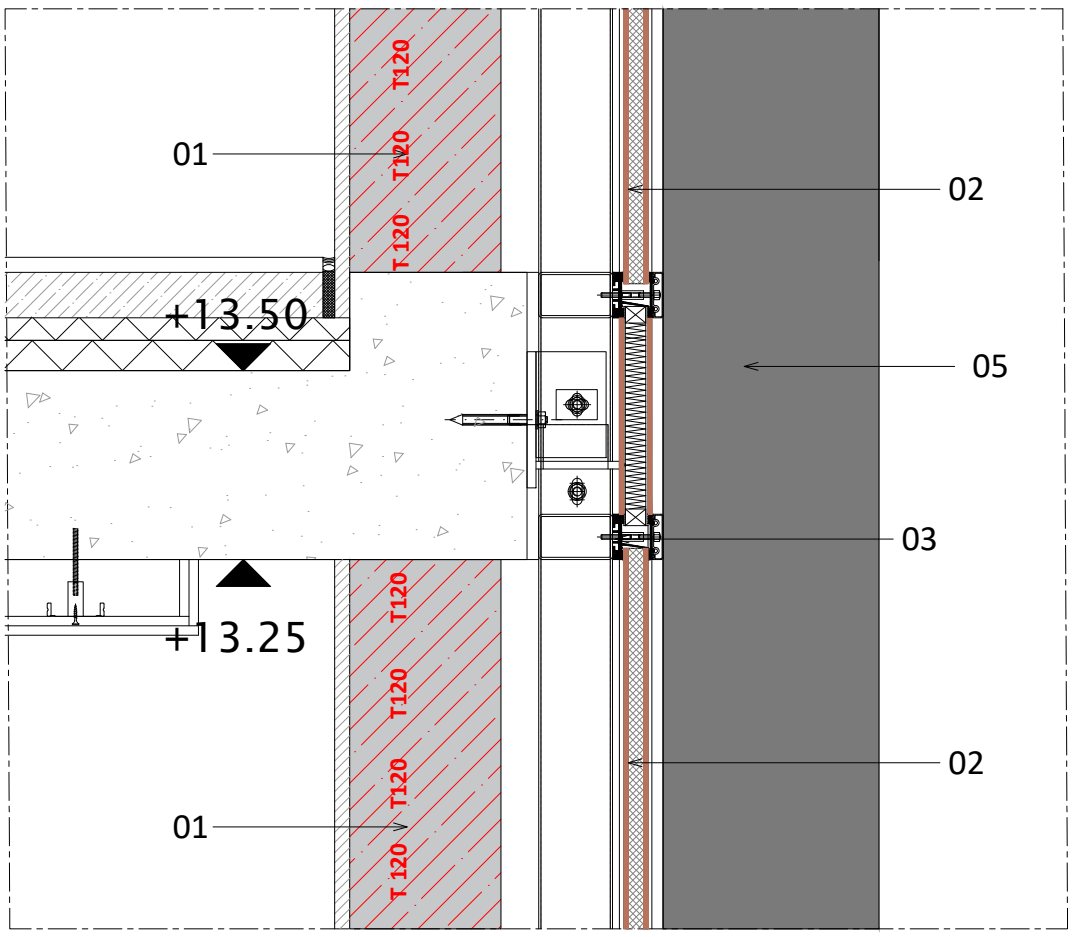

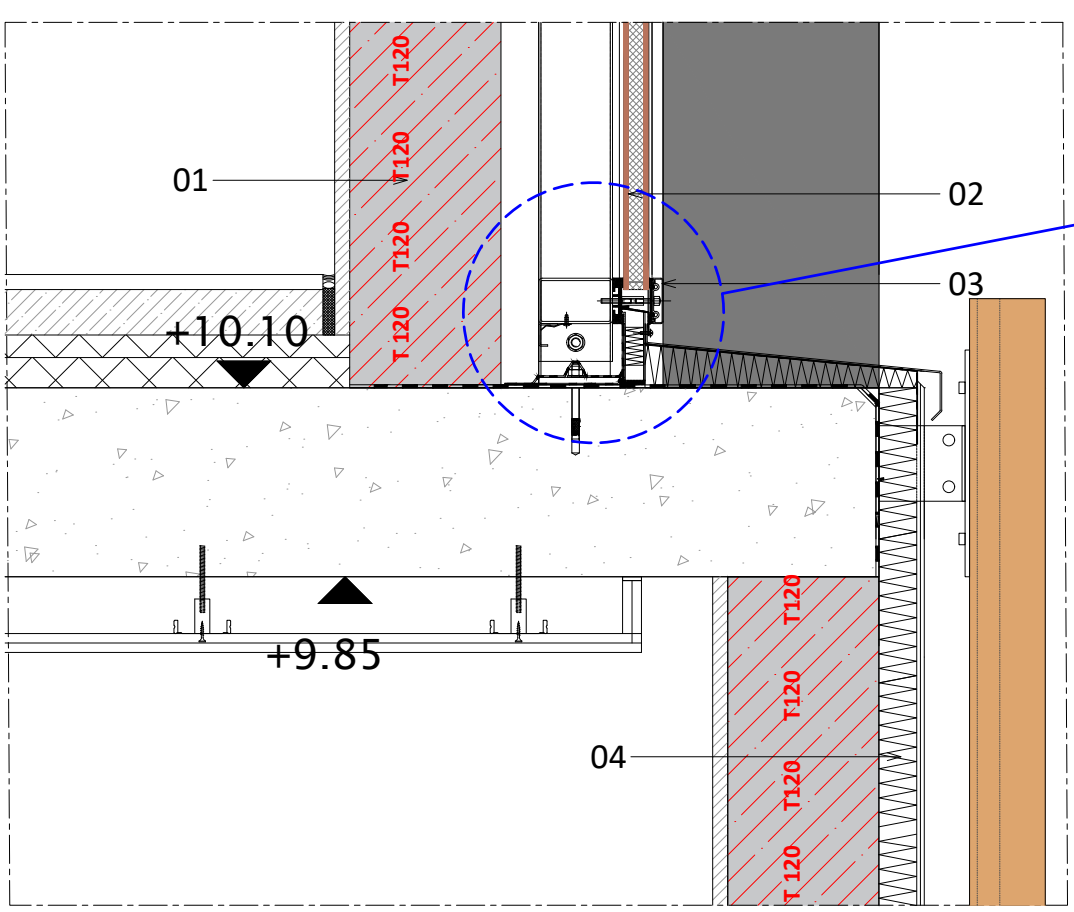

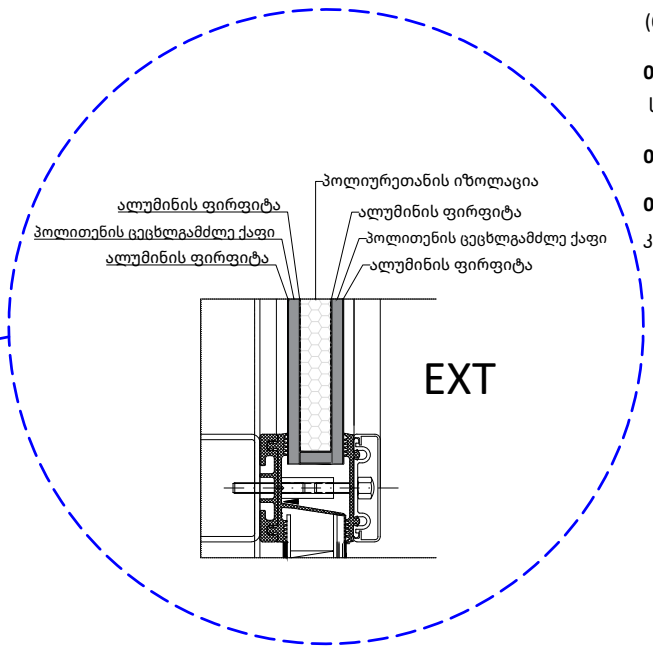

საფასადე სისტემაზე 03 სართულიდან
05 სართულის ჩათვლით D-E ღერძებს შორის,
ვიტრაჟის ნაცვლად, გათვალისწინებულია
ალუმინის ცეცხლმედეგ საფასადე სისტემაზე მოწყობილი
ACP, ალუმინის კომპოზიტური პანელი, ორმაგი
ალუმინის ფირფიტა და პოლიეთილენის
ცეცხლგამძლე ქაფით, სისქით 32მმ-ი
და შრეებს შორის პოლიურეთანის
თბოიზოლაციით, რომელიც უზრუნველყობს
60 წუთიან ცეცხლმედეგობას.
(Certification: CE, ASTM, ISO).

საფასადე სისტემის უკან მოწყობილია
20 სმ. ბეტონის ბლოკის კედელი
(2 სთ. ცეცხლმედეგობის).

LEGEND

01 - ბეტონის ბლოკი 200მმ
(120 წუთიანი ცეცხლმედეგობის).

02 -ACP ალუმინის კომპოზიტური პანელი. ორმაგი ალუმინის ფირფიტა და პოლიეთილენის ცეცხლგამძლე ქაფით შედგენილი, 32მმ-ი. შრეებს შორის პოლიურეთანის თბოიზოლაციით (60 წუთიანი ცეცხლმედეგობის).

03 - ალუმინის ცეცხლგამძლე საფასადე სისტემა

04 - XPS თბოიზოლაცია

05 - ქვის ფილებით მოპირკეთებული კოლონა

A3

A802

სათაური

არქიტექტურული დეტალები და ფრაგმენტები

Ns studio
0179 ბაზალეთის ქუჩა 3
ქ. თბილისი, საქართველო.
Tel: 593 27 88 58
info@nsstudio.ge

პროექტი

ქალაქ თბილისში, სააკაძის II გასასვლელზე
#19, მშენებლობის პროექტი

ინფორმაცია დამკვეთის შესახებ

შპს "კომფორტი-50"

Cad Dwg File: Saakadze office building

ლუკა ჩაგანავა

ნინო ჭანტურია

#03.2023

ვახტანგ ცხოვრებაშვილი

თამარ ლაცაბიძე

ილია ძიძიგური

Ns studio

A803 | არქიტექტურული დეტალები და ფრაგმენტები

1:10 | B-D ღერძებს შორის

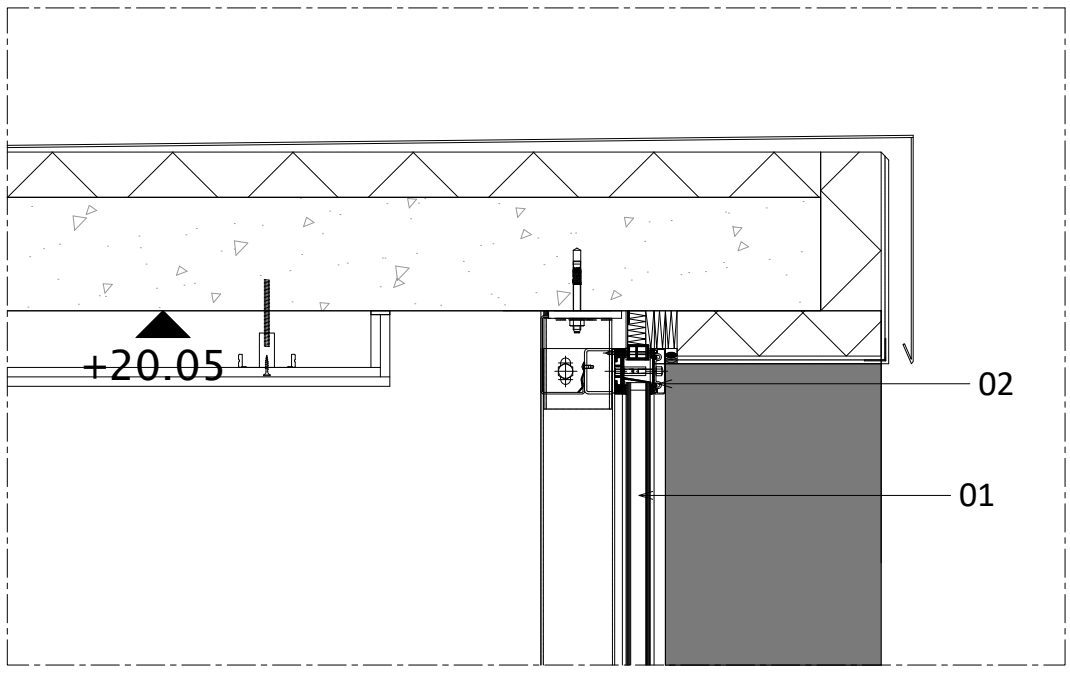

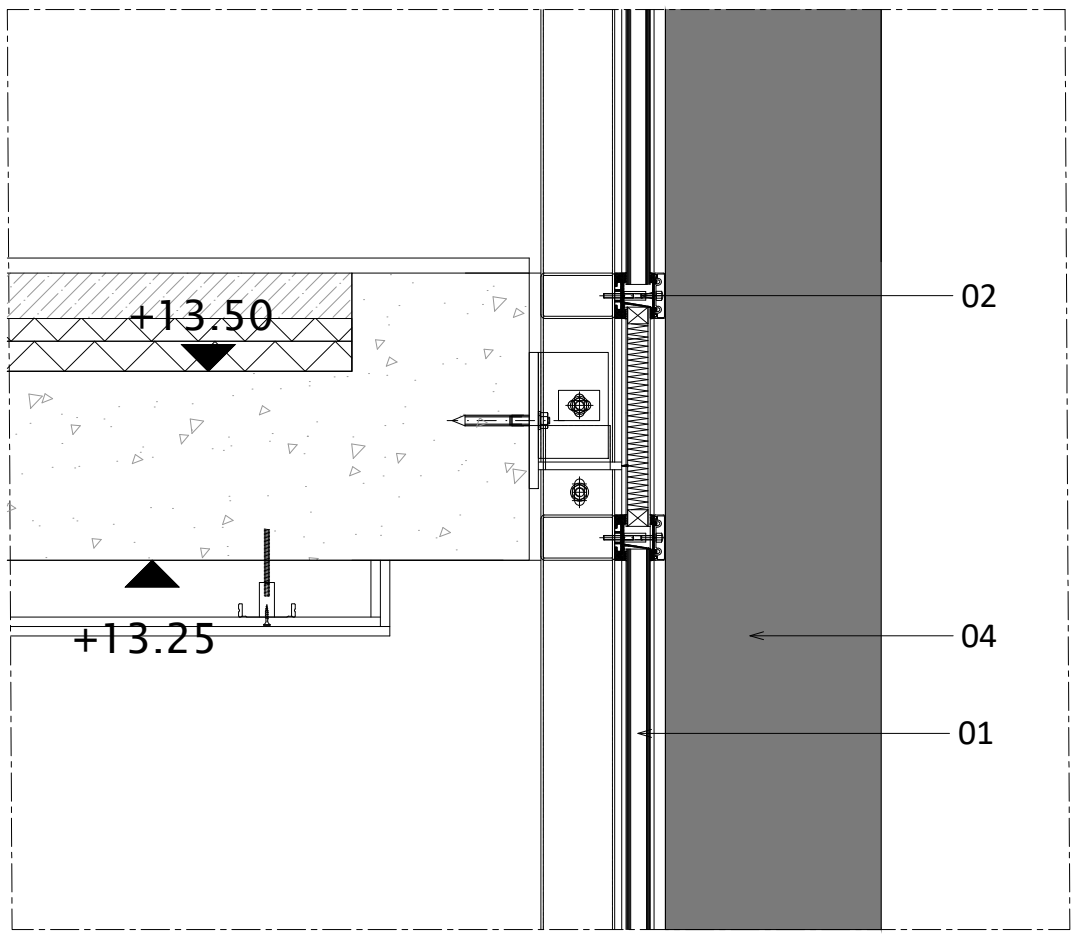

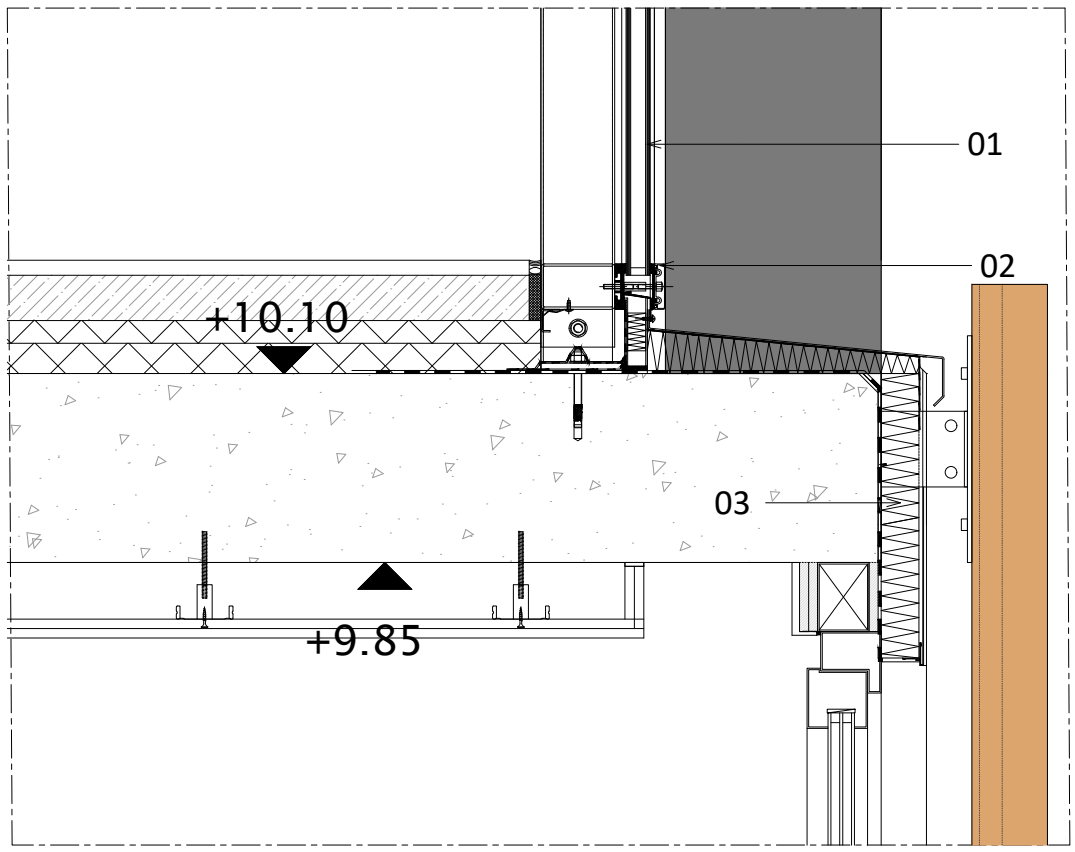

A3

A803

სათაური

არქიტექტურული დეტალები და ფრაგმენტები

Ns studio
0179 ბაზალეთის ქუჩა 3
ქ. თბილისი, საქართველო.
Tel: 593 27 88 58
info@nsstudio.ge

პროექტი

ქალაქ თბილისში, საკაძის II გასასვლელზე
#19, მშენებლობის პროექტი

ინფორმაცია დამკვეთის შესახებ

შპს "კომფორტი-50"

საფასადე სისტემა 03 სართულიდან 05 სართულის ჩათვლით B-D ღერძებს შორის, მოწყობილია ალუმინის ცეცხლმედეგ საფასადე სისტემაზე, რომელიც შედგება ცეცხლგამძლე პროფილისა და ცეცხლგამძლე მინაპაკეტისგან. (1 სთ. ცეცხლმედეგობის). (ტესტირებაზე სერთიფიკატით: BS476, EN1364 და DIN 4102).

LEGEND

01 - ორმაგი მინაპაკეტი

02 - ალუმინის ცეცხლგამძლე საფასადე სისტემა. (60 წუთიანი ცეცხლმედეგობის)

03 - XPS თბოიზოლაცია

04 - ქვის ფილებით მოპირკეთებული კოლონა

01 და 02 სართულზე საფასადე სისტემა B-E ღერძებს შორის, მოწყობილია ალუმინის ცეცხლმედეგ საფასადე სისტემაზე, რომელიც შედგება ცეცხლგამძლე პროფილისა და ცეცხლგამძლე მინაპაკეტისგან და მასზე ინტეგრირებული ფანჯრებით (1 სთ. ცეცხლმედეგობის).

#03.2023

Cad Dwg File: Saakadze office building

ლუკა ჩაგანავა

ნინო ჭანტურია

ვახტანგ ცხოვრებაშვილი

თამარ ლაცაბიძე

ილია ძიძიგური

Ns studio

A900
1:20

კედლების და ტიხრების აქსონომეტრიული დეტალიზაცია

WT-01

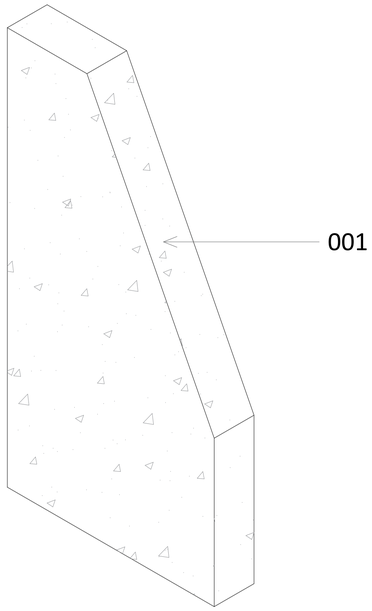

001 რკინა-ბეტონის კედელი 300 მმ

WT-02

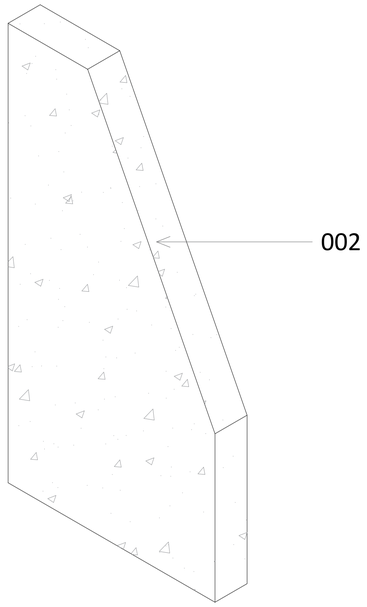

002 რკინა-ბეტონის კედელი 250 მმ

WT-03

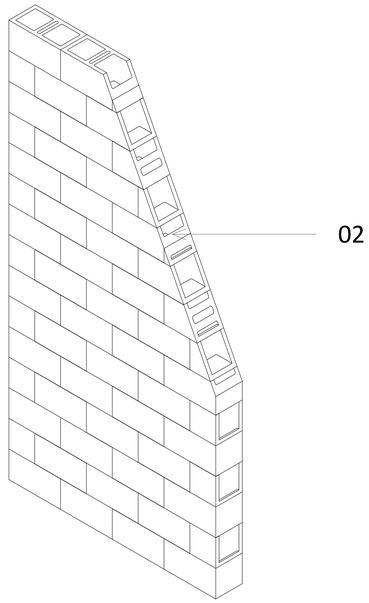

02 სამშენებლო ბლოკი 200მმX200მმX400მმ

WT-04

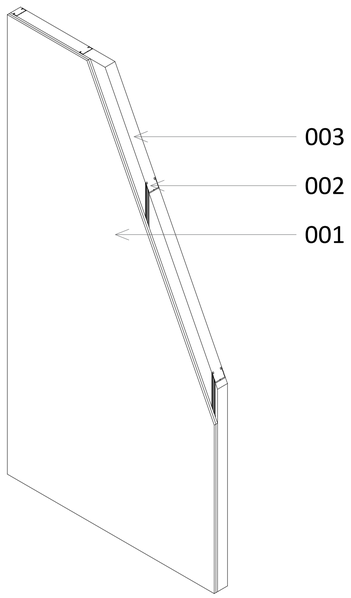

003 თაბაშირ-მუყაოს პროფილი 100მმX50მმ
004 საიზოლაციო ფენა - ქვაბამბა 100მმ
001 ორმაგი თაბაშირ-მუყაოს ფილა 25 მმ
003 საიზოლაციო ფენა- ქვაბამბა 75მმ

WT-05

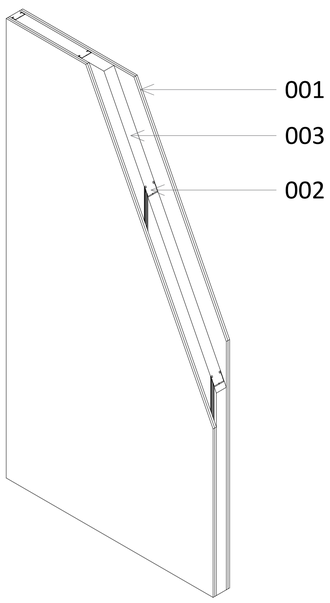

002 თაბაშირ-მუყაოს პროფილი 75მმX50მმ
019 სამმაგი თაბაშირ-მუყაოს ფილა 37.5მმ
020 საიზოლაციო ფენა- ქვაბამბა 50მმ
021 თაბაშირ-მუყაოს პროფილი 50მმX50მმ

A1

A700

სათაური

კედლების და ტიხრების აქსონომეტრიული დეტალიზაცია

Ns studio
0179 ბაზალეთის ქუჩა 3
ქ. თბილისი, საქართველო.
Tel: 593 27 88 58
info@nsstudio.ge

პროექტი

ქალაქ თბილისში, სააკაძის II გასასვლელზე
#19, მშენებლობის პროექტი

ინფორმაცია დამკვეთის შესახებ

შპს "კომფორტი-50"

#03.2023
Cad Dwg File: Saakadze office building
ლუკა ჩაგანავა
ნინო ჭანტურია
ვახტანგ ცხოვრებაშვილი
თამარ ლაცაბიძე
ილია ძიძიგური

Ns studio

A1100 ვიტრაჟების სპეციფიკაცია

1:100

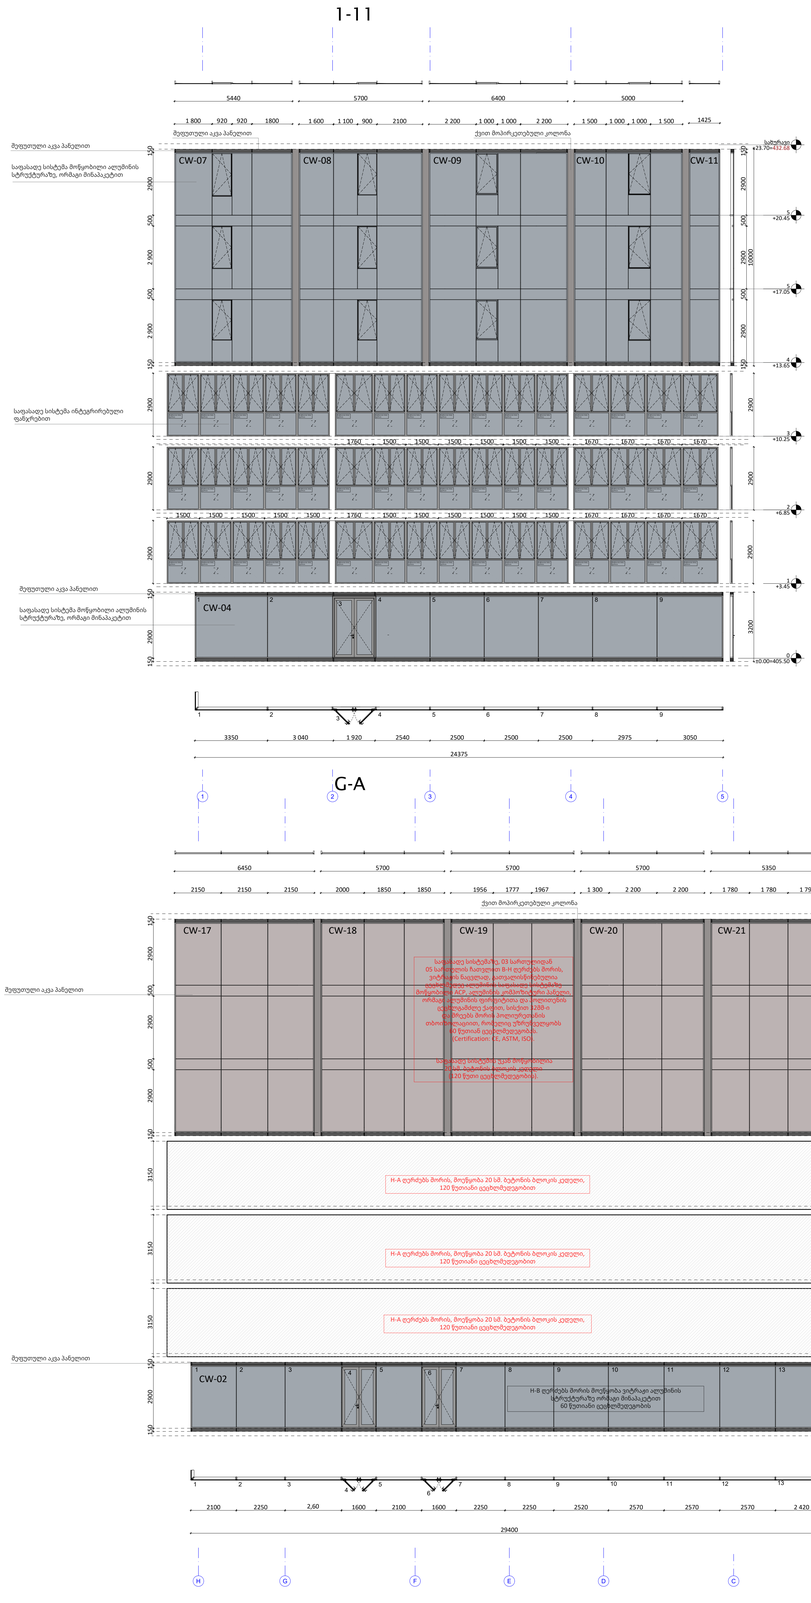

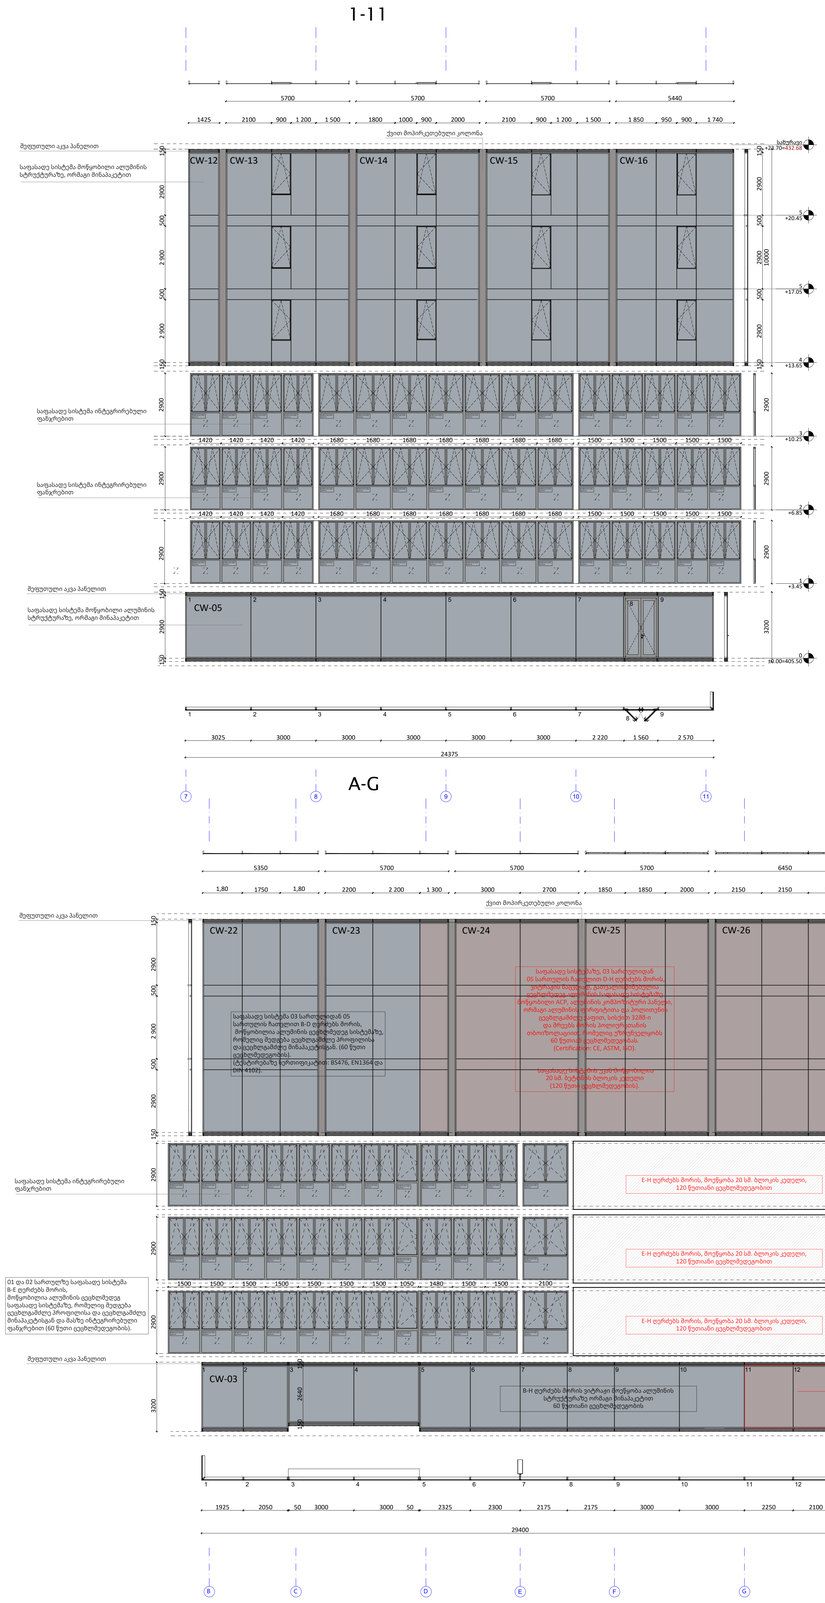

A0

A1100

სათაური

ვიტრაჟების სპეციფიკაცია

Ns studio
0179 ბაზალეთის ქუჩა 3
ქ. თბილისი, საქართველო.
Tel: 593 27 88 58
info@nsstudio.ge

პროექტი

ქალაქ თბილისში, საკაძის II გასასვლელზე, #19 მშენებლობის პროექტი

ინფორმაცია დამკვეთის შესახებ

შპს "კომფორტი-50"

#03.2023

Cad Dwg File: Saakadze office building

ლუკა ჩაგანავა

ნინო ჭანტურია

ვახტანგ ცხოვრებაშვილი

თამარ ლაცაბიძე

ილია ძიძიგური

Ns studio

A1101 ვიტრაჟების სპეციფიკაცია

1:100

11-1

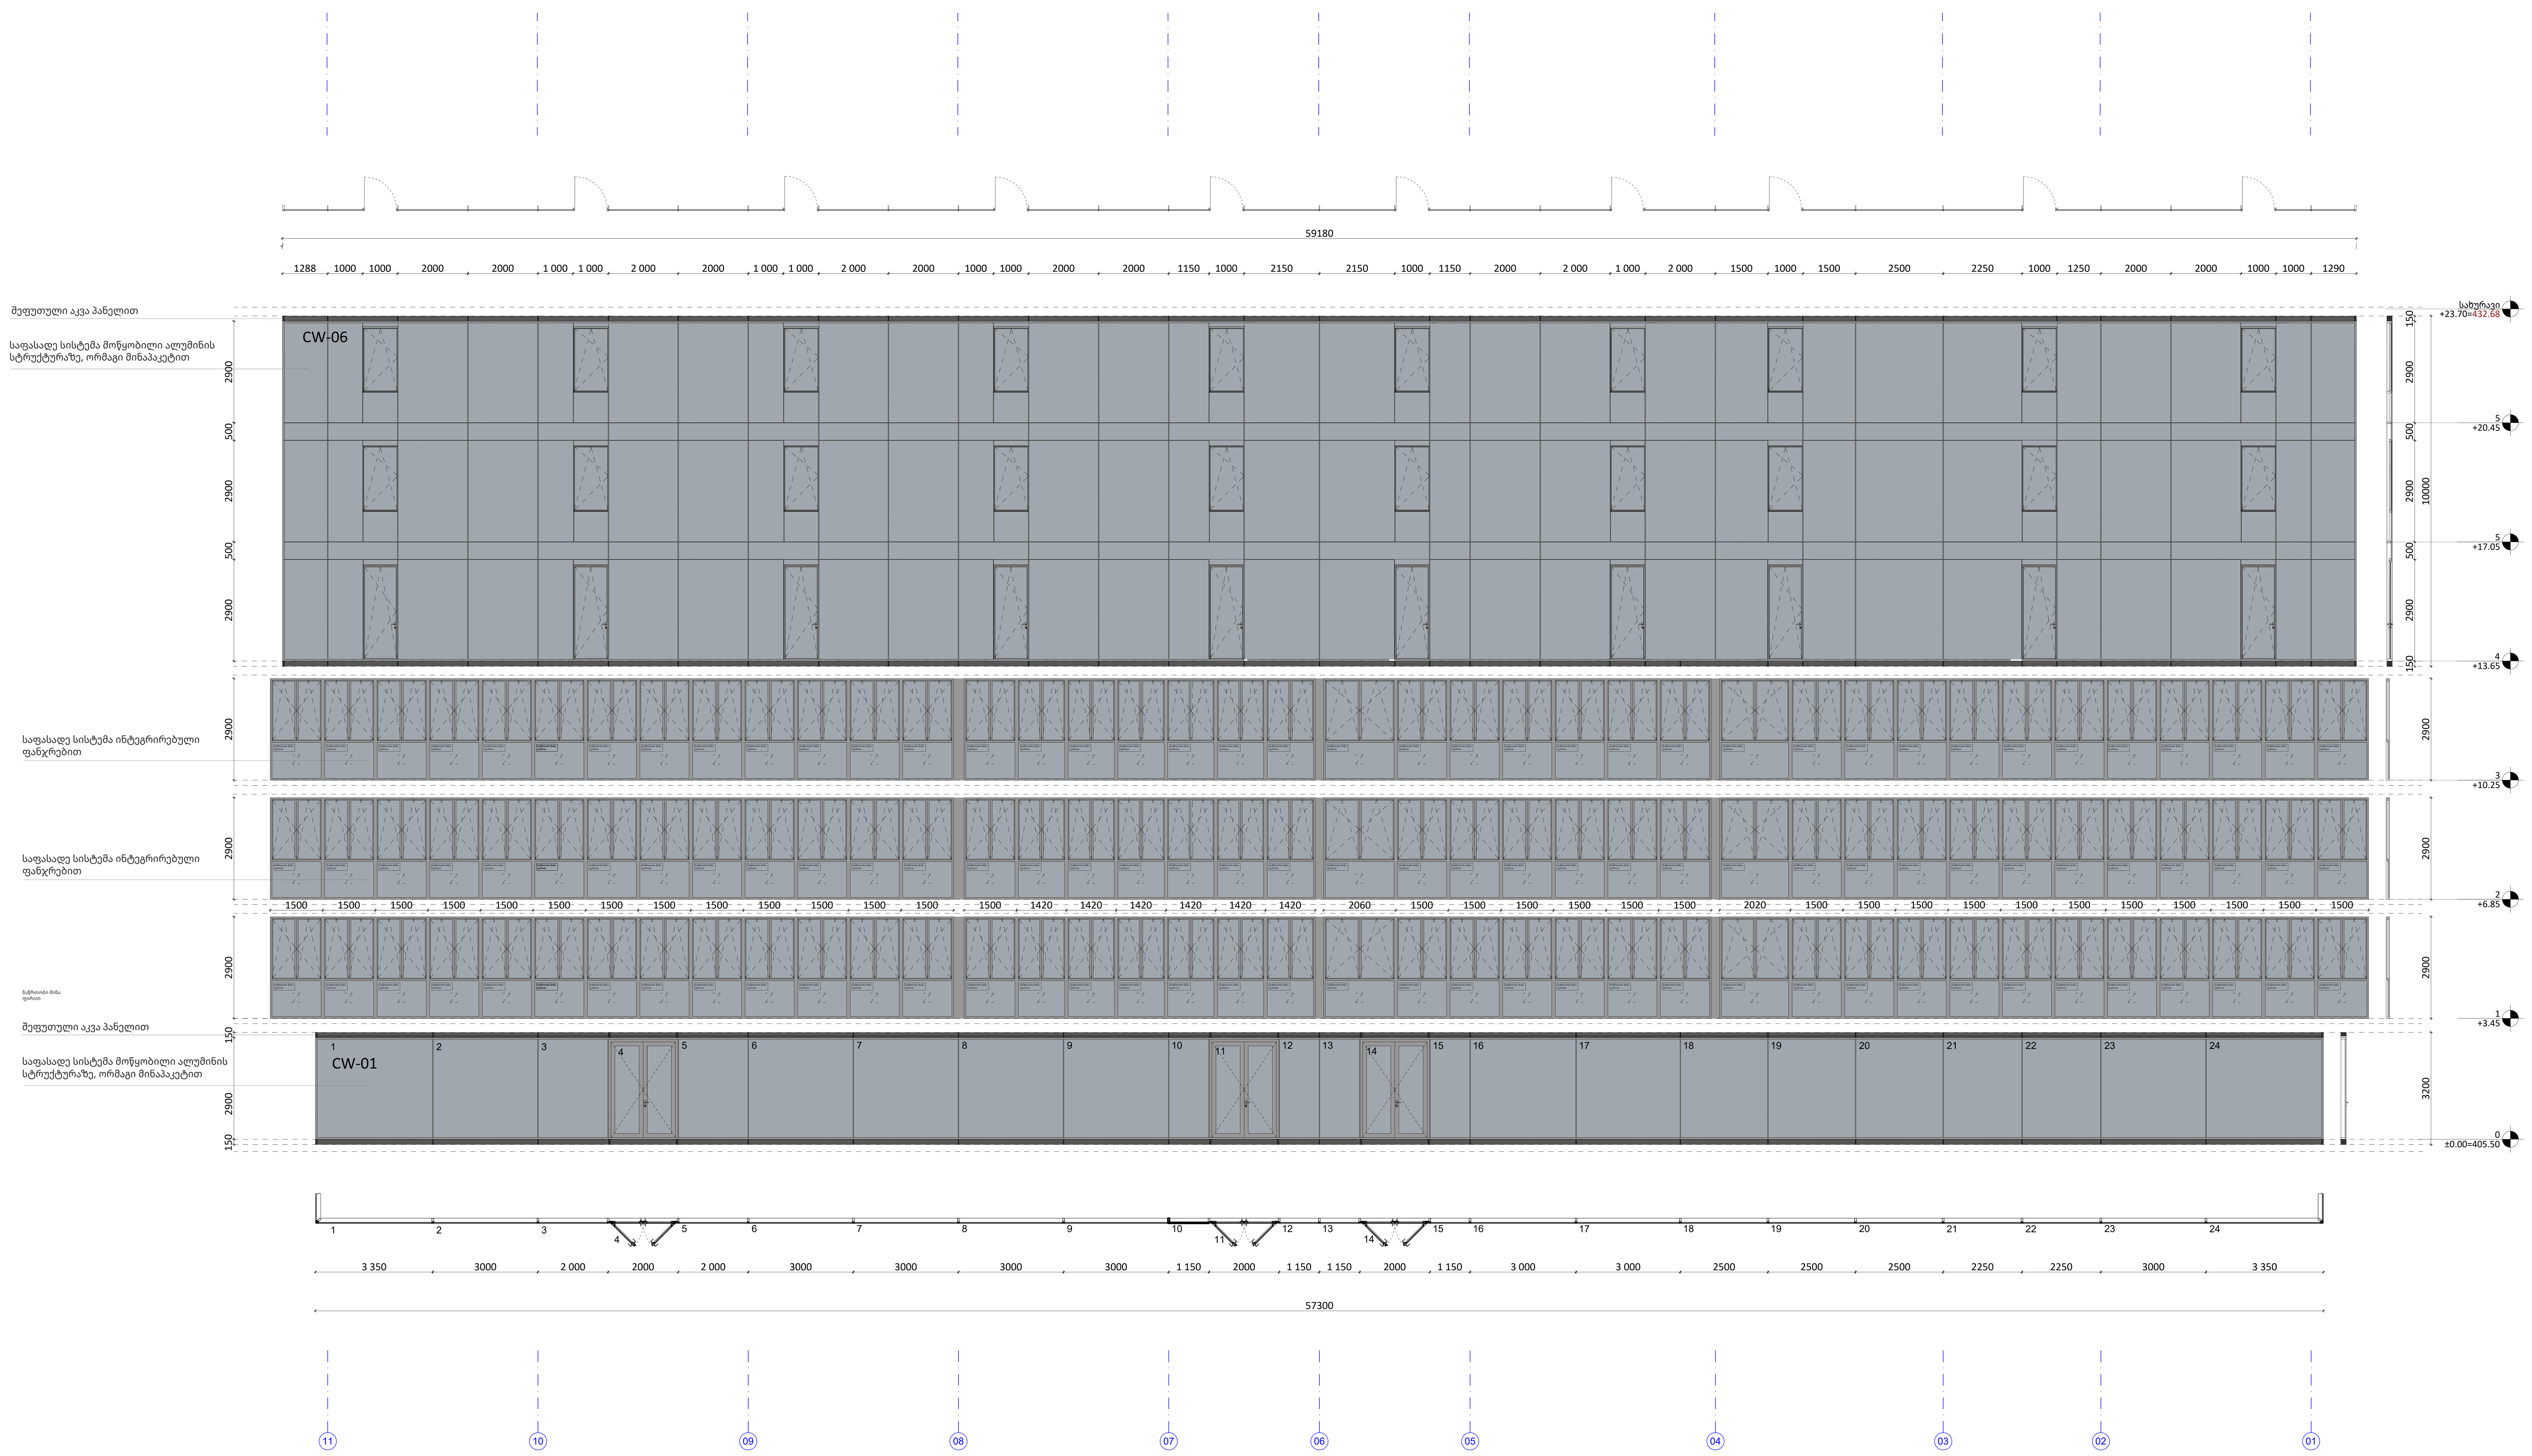

დასახელება:	რაოდენობა:	განლაგება:	ზომა	ფართობი:
WD-001	138	06 სახურავი: -0 05 სართული: -0 04 სართული: -0 03 სართული: -0 02 სართული: -69 01 სართული: -69 00 სართული: -0 -1 სართული: -0 -2 სართული: -0	WD - 001 WHD 1500 X 2900 4.35 m² 1500 × 2900	600.3მ²
WD-002	20	06 სახურავი: -0 05 სართული: -0 04 სართული: -0 03 სართული: -0 02 სართული: -10 01 სართული: -10 00 სართული: -0 -1 სართული: -0 -2 სართული: -0	WD - 002 WHD 1420 X 2900 4.12 m² 1420 × 2900	82.4მ²
WD-003	14	06 სახურავი: -0 05 სართული: -0 04 სართული: -0 03 სართული: -0 02 სართული: -7 01 სართული: -7 00 სართული: -0 -1 სართული: -0 -2 სართული: -0	WD - 003 WHD 1680 X 2900 4,87 m² 1680 × 2900	68.18მ²
WD-004	12	06 სახურავი: -0 05 სართული: -0 04 სართული: -0 03 სართული: -0 02 სართული: -6 01 სართული: -6 00 სართული: -0 -1 სართული: -0 -2 სართული: -0	WD - 004 WHD 1670 X 2900 4.84 m² 1670 × 2900	58.08მ²
WD-005	4	06 სახურავი: -0 05 სართული: -0 04 სართული: -0 03 სართული: -0 02 სართული: -2 01 სართული: -2 00 სართული: -0 -1 სართული: -0 -2 სართული: -0	WD - 005 WHD 1480 X 2900 4.29 m² 1480 × 2900	17.16მ²
WD-006	4	06 სახურავი: -0 05 სართული: -0 04 სართული: -0 03 სართული: -0 02 სართული: -2 01 სართული: -2 00 სართული: -0 -1 სართული: -0 -2 სართული: -0	WD - 006 WHD 1050 X 2900 3.04 m² 1050 × 2900	12.16მ²
WD-007	2	06 სახურავი: -0 05 სართული: -0 04 სართული: -0 03 სართული: -0 02 სართული: -1 01 სართული: -1 00 სართული: -0 -1 სართული: -0 -2 სართული: -0	WD - 007 WHD 1760 X 2900 5.10 m² 1760 × 2900	10.20მ²
WD-008	2	06 სახურავი: -0 05 სართული: -0 04 სართული: -0 03 სართული: -0 02 სართული: -1 01 სართული: -1 00 სართული: -0 -1 სართული: -0 -2 სართული: -0	WD - 008 WHD 1350 X 2900 3.91 m² 1350 × 2900	7.82მ²
WD-009	2	06 სახურავი: -0 05 სართული: -0 04 სართული: -0 03 სართული: -0 02 სართული: -1 01 სართული: -1 00 სართული: -0 -1 სართული: -0 -2 სართული: -0	WD - 009 WHD 2100 X 2900 6.09 m² 2100 × 2900	12.18მ²
WD-010	2	06 სახურავი: -0 05 სართული: -0 04 სართული: -0 03 სართული: -0 02 სართული: -1 01 სართული: -1 00 სართული: -0 -1 სართული: -0 -2 სართული: -0	WD - 010 WHD 2060 X 2900 5.97 m² 2060 × 2900	11.94მ²
WD-010	2	06 სახურავი: -0 05 სართული: -0 04 სართული: -0 03 სართული: -0 02 სართული: -1 01 სართული: -1 00 სართული: -0 -1 სართული: -0 -2 სართული: -0	WD - 011 WHD 2020 X 2900 5.86 m² 2020 × 2900	11.72მ²

A0

A1101

სათაური

ვიტრაჟების სპეციფიკაცია

Ns studio
0179 ბაზალეთის ქუჩა 3
ქ. თბილისი, საქართველო.
Tel: 593 27 88 58
info@nsstudio.ge

პროექტი

ქალაქ თბილისში, სააკაძის II გასასვლელზე, #19 მშენებლობის პროექტი

ინფორმაცია დამკვეთის შესახებ

შპს "კომფორტი-50"

#03.2023

Cad Dwg File: Saakadze office building

ლუკა ჩაგანავა
ნინო ჭანტურია
ვახტანგ ცხოვრებაშვილი
თამარ ლაცაბიძე
ილია ძიძიგური

Ns studio

A1102 NBK ტერაკოტას ფილების სპეციფიკაცია

1:100

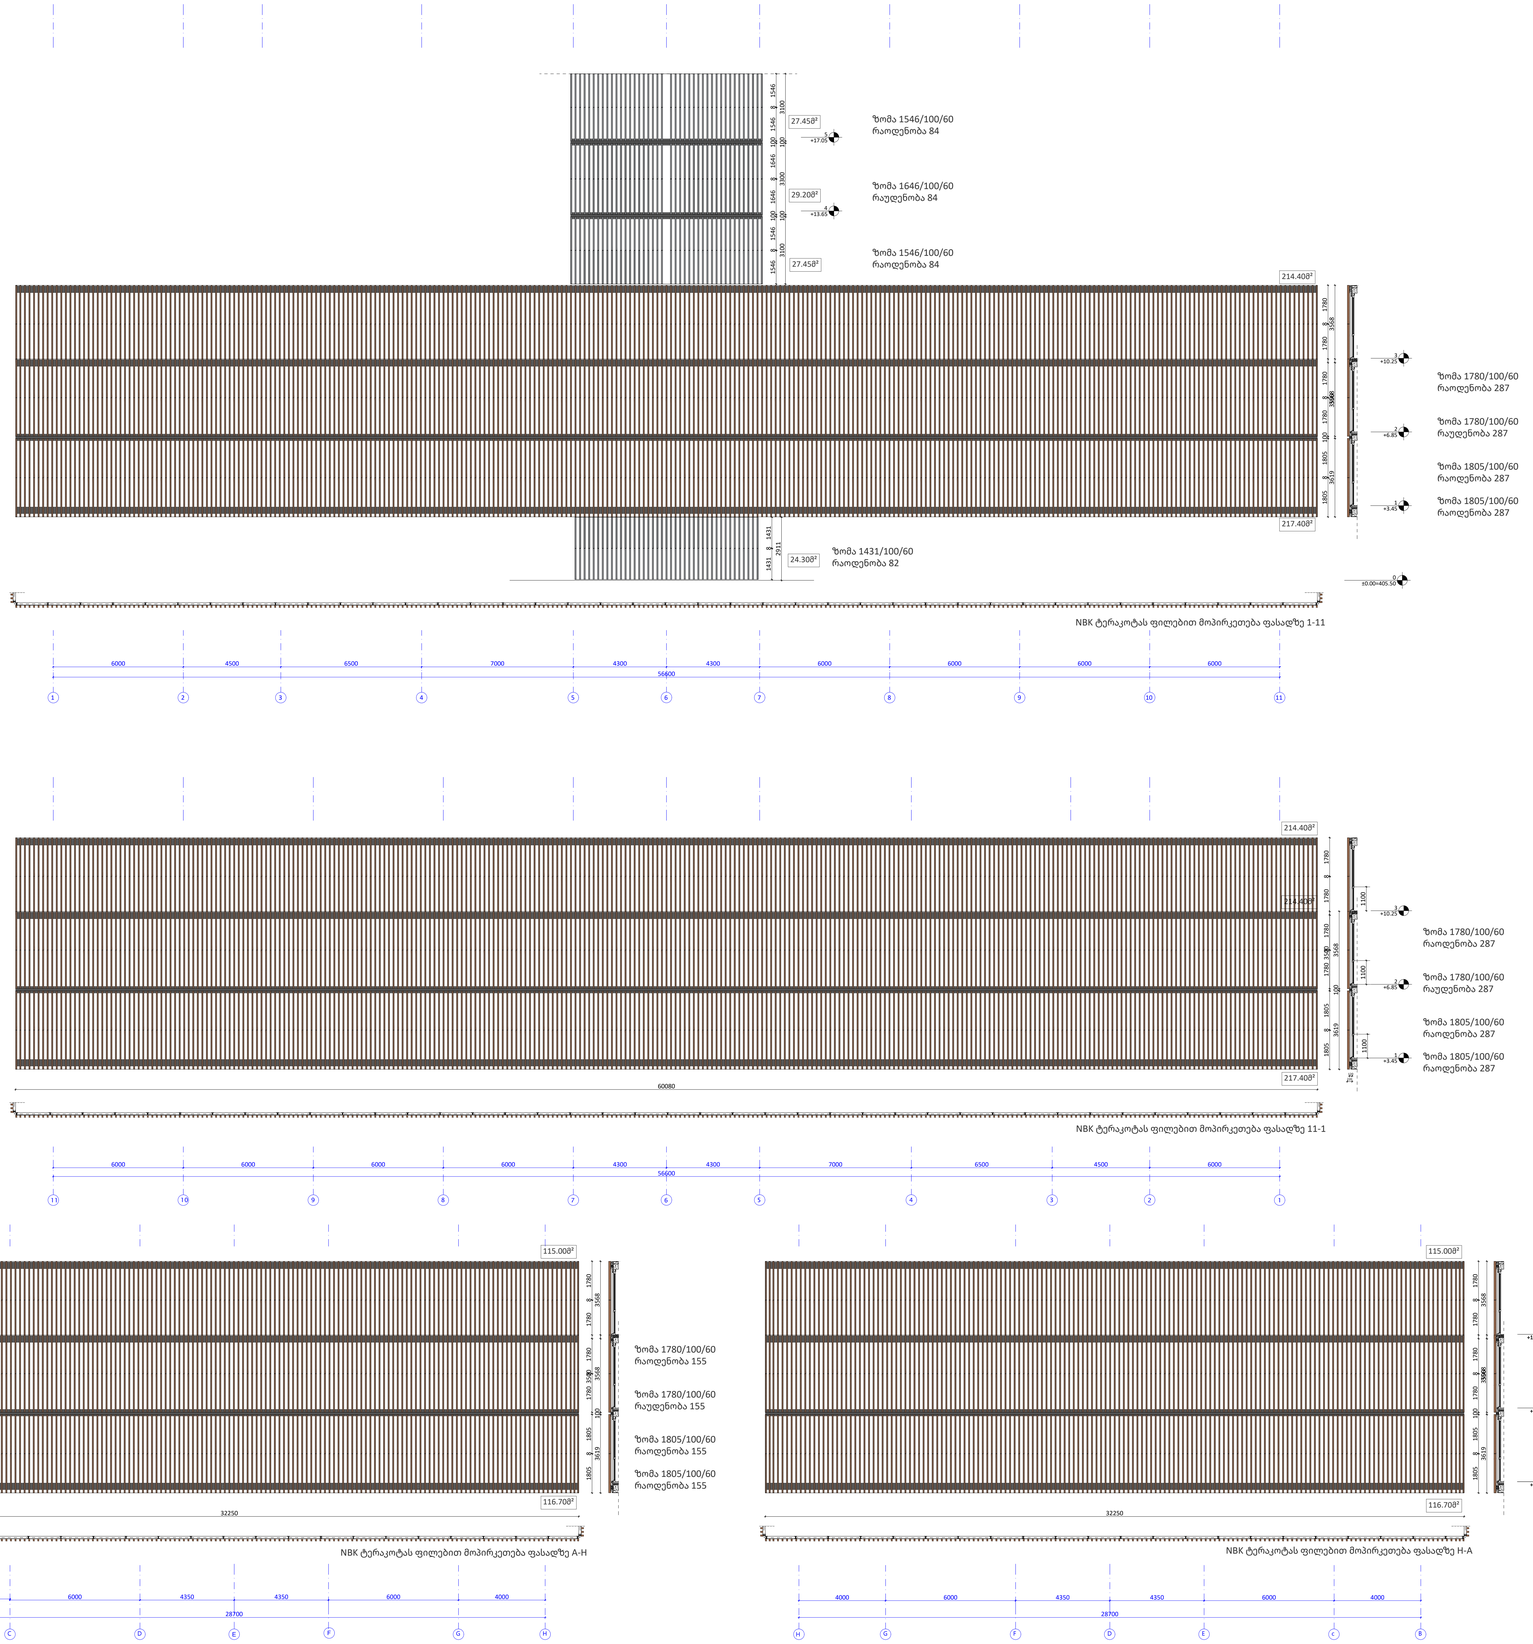

ტერაკოტას ფილების სრული რაოდენობა: 3866

ზომა 1780/100/60 რაოდენობა: 1768
ზომა 1805/100/60 რაუდენობა: 1768
ზომა 1546/100/60 რაოდენობა:168
ზომა 1646/100/60 რაოდენობა:84
ზომა 1431/100/60 რაოდენობა: 82

A0

A1102

სათაური

NBK ტერაკოტას ფილების
სპეციფიკაცია

Ns studio
0179 ბაზალეთის ქუჩა 3
ქ. თბილისი, საქართველო.
Tel: 593 27 88 58
info@nsstudio.ge

პროექტი

ქალაქ თბილისში, საკაძის II
გასასვლელზე, #19 მშენებლობის
პროექტი

ინფორმაცია დამკვეთის შესახებ

შპს "კომფორტი-50"

#03.2023

Cad Dwg File: Saakadze office building

ლუკა ჩაგანავა

ნინო ჭანტურია

ვახტანგ ცხოვრებაშვილი

თამარ ლაცაბიძე

ილია ძიძიგური

Ns studio

A1000 შიდა ვიტრაჟის ფრაგმენტი

1:100

00

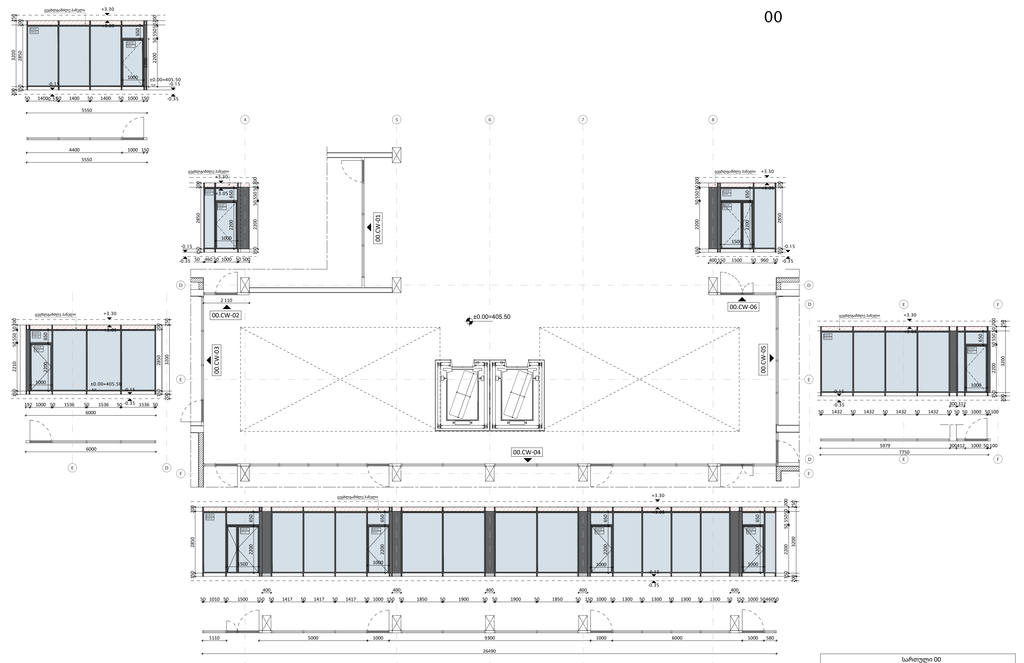

საროული 00					
შიდა ვიტრაჟი					საერთო ფართი
დასახელება	00.CW-01	00.CW-02	00.CW-03	00.CW-04	00.CW-05	00.CW-06	
ფართობი	7.68 m2	3.80 m2	7.68 m2	35.42 m2	19.87 m2	5.34 m2	**110.49 m2**
ვიტრაჟის კარი					საერთო ფართი		
დასახელება	00.Door-01	00.Door-02	00.Door-03				
რაოდენობა	4	1	1				
ფართობი	8.46 m²	5.92 m²	3.42 m²		**33.82 m²**		

01 სართულის შიდა ვიტრაჟები

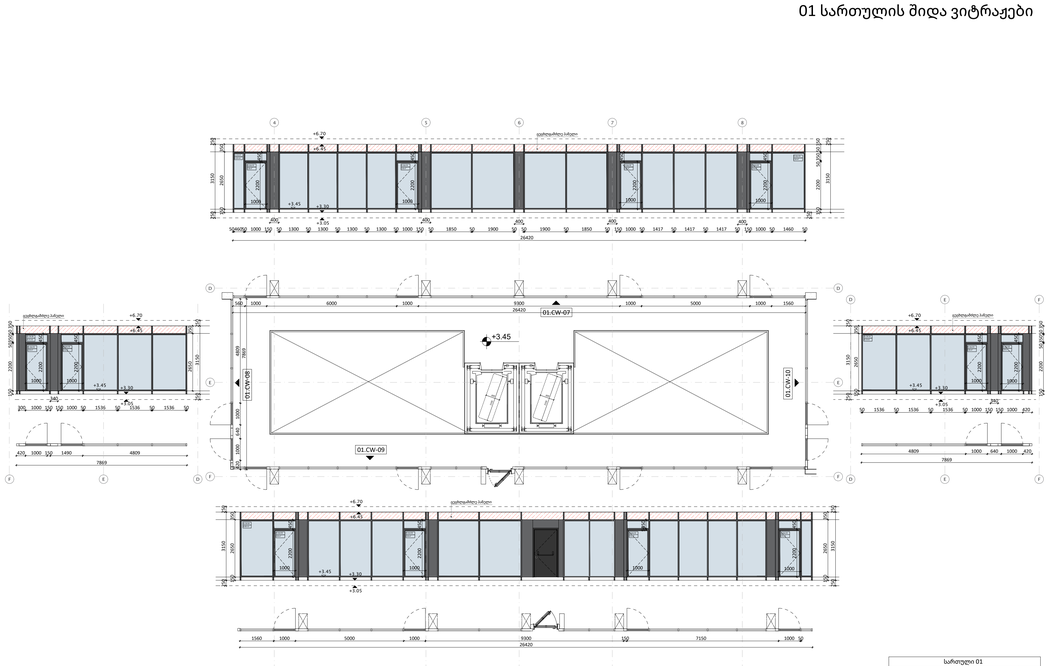

საროული 01					
შიდა ვიტრაჟი					საერთო ფართი
დასახელება	01.CW-01	01.CW-02	01.CW-03	01.CW-04	01.CW-05	
ფართობი	15.42 m2	10.25 m2	58.86 m2	16.57 m2	10.25 m2	**152.93 m2**
ვიტრაჟის კარი			საერთო ფართი			
დასახელება	01.Door-01	01.Door-02				
რაოდენობა	4	1				
ფართობი	13.56 m²	13.56 m²	**27.12 m²**			

02 და 04 სართულის შიდა ვიტრაჟები

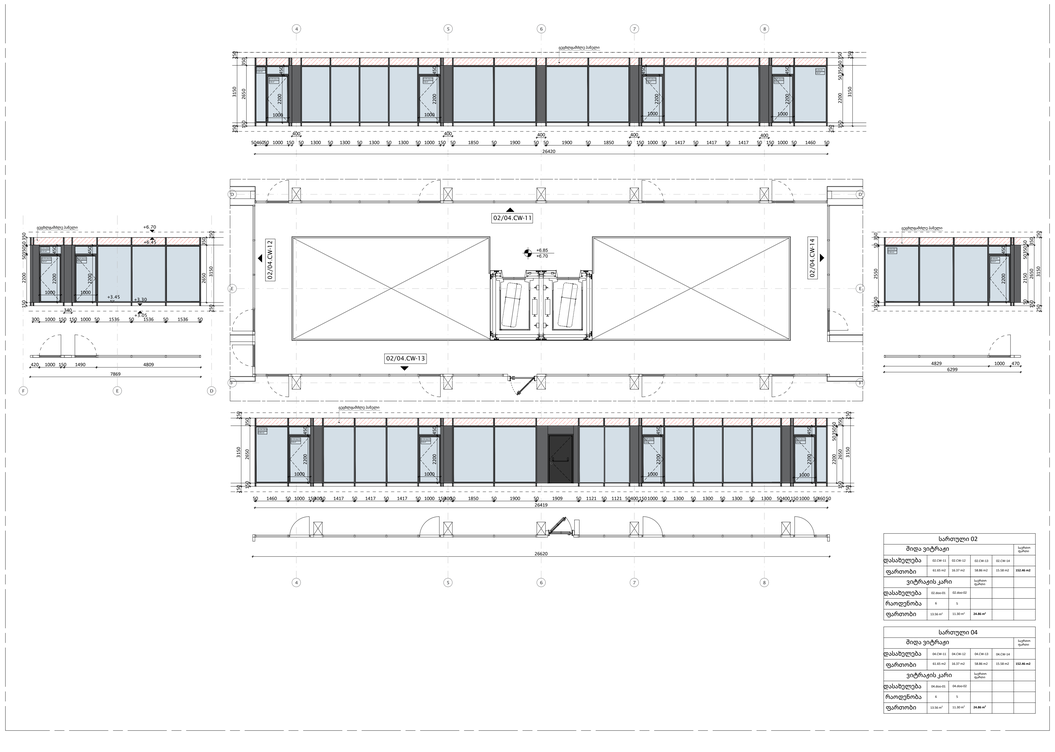

საროული 02					
შიდა ვიტრაჟი					საერთო ფართი
დასახელება	02.CW-11	02.CW-12	02.CW-13	02.CW-14	
ფართობი	61.65 m2	16.57 m2	58.86 m2	15.58 m2	**152.66 m2**
ვიტრაჟის კარი			საერთო ფართი		
დასახელება	02.Door-01	02.Door-02			
რაოდენობა	4	1			
ფართობი	13.56 m²	13.56 m²	**24.86 m²**		

საროული 04					
შიდა ვიტრაჟი					საერთო ფართი
დასახელება	04.CW-11	04.CW-12	04.CW-13	04.CW-14	
ფართობი	61.65 m2	16.57 m2	58.86 m2	15.58 m2	**152.66 m2**
ვიტრაჟის კარი			საერთო ფართი		
დასახელება	04.Door-01	04.Door-02			
რაოდენობა	4	1			
ფართობი	13.56 m²	13.56 m²	**24.86 m²**		

03 და 05 სართულის შიდა ვიტრაჟები

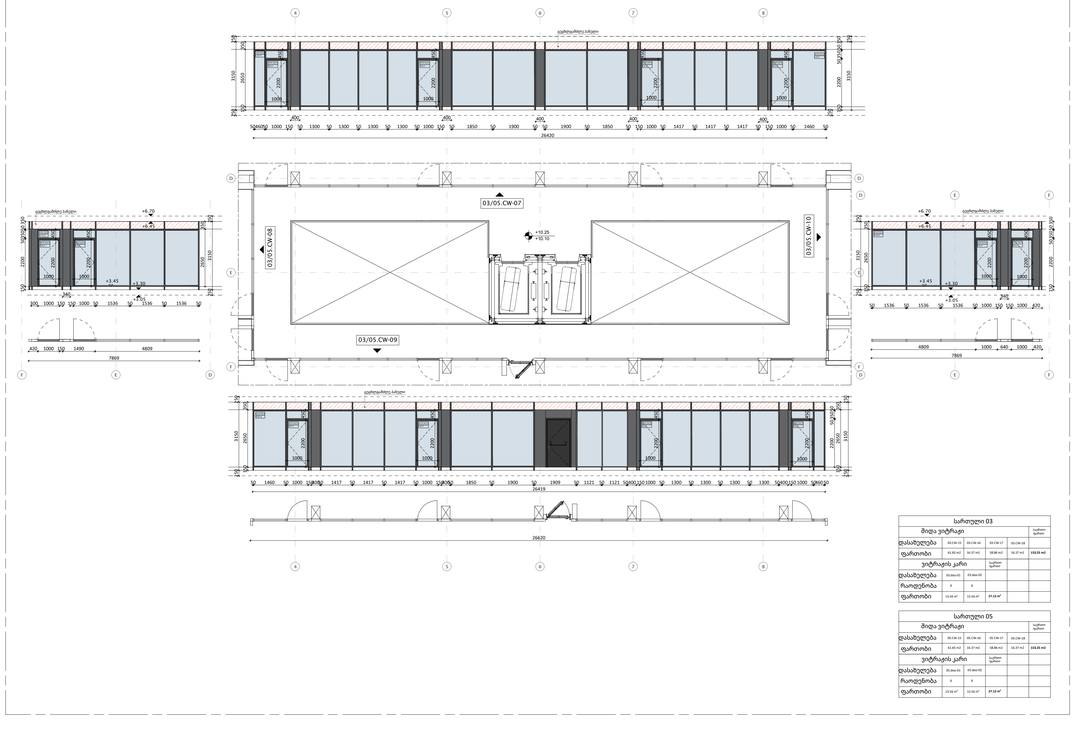

საროული 03					
შიდა ვიტრაჟი					საერთო ფართი
დასახელება	03.CW-01	03.CW-02	03.CW-03	03.CW-04	03.CW-05	
ფართობი	61.65 m2	16.57 m2	58.86 m2	16.57 m2	**152.33 m2**
ვიტრაჟის კარი			საერთო ფართი			
დასახელება	03.Door-01	03.Door-02				
რაოდენობა	4	1				
ფართობი	13.56 m²	13.56 m²	**27.12 m²**			

საროული 05					
შიდა ვიტრაჟი					საერთო ფართი
დასახელება	05.CW-01	05.CW-02	05.CW-03	05.CW-04	
ფართობი	61.65 m2	16.57 m2	58.86 m2	16.57 m2	**152.33 m2**
ვიტრაჟის კარი			საერთო ფართი		
დასახელება	05.Door-01	05.Door-02			
რაოდენობა	4	1			
ფართობი	13.56 m²	13.56 m²	**27.12 m²**		

A0

A1000

სათაური

შიდა ვიტრაჟის ფრაგმენტი

Ns studio
0179 ბაზალეთის ქუჩა 3
ქ. თბილისი, საქართველო.
Tel: 593 27 88 58
info@nsstudio.ge

პროექტი

ქალაქ თბილისში, სააკაძის II გასასვლელზე, #19 მშენებლობის პროექტი

ინფორმაცია დამკვეთის შესახებ

შპს "კომფორტი-50"

	შიდა ვიტრაჟი		ვიტრაჟის კარი	
	რაოდენობა	ფართობი	რაოდენობა	ფართობი
სართული 00	6	123.53 m2	9	22.60 m²
სართული 01	4	152.93 m2	12	27.12 m²
სართული 02	4	152.46 m2	11	24.86 m²
სართული 03	4	153.25 m2	12	27.12 m²
სართული 04	4	152.46 m2	11	24.86 m²
სართული 05	4	153.25 m2	12	27.12 m²
სულ	**26**	**887.88 m2**	**67**	**153.68 m²**

#03.2023

Cad Dwg File: Saakadze office building

ლუკა ჩაგანავა

ნინო ჭანტურია

ვახტანგ ცხოვრებაშვილი

თამარ ლაცაბიძე

ილია ძიძიგური

Ns studio