მაქსიმალური სიმაღლის განსაზღვრა
მ. 1 : 200

კვეთი 1 - 1

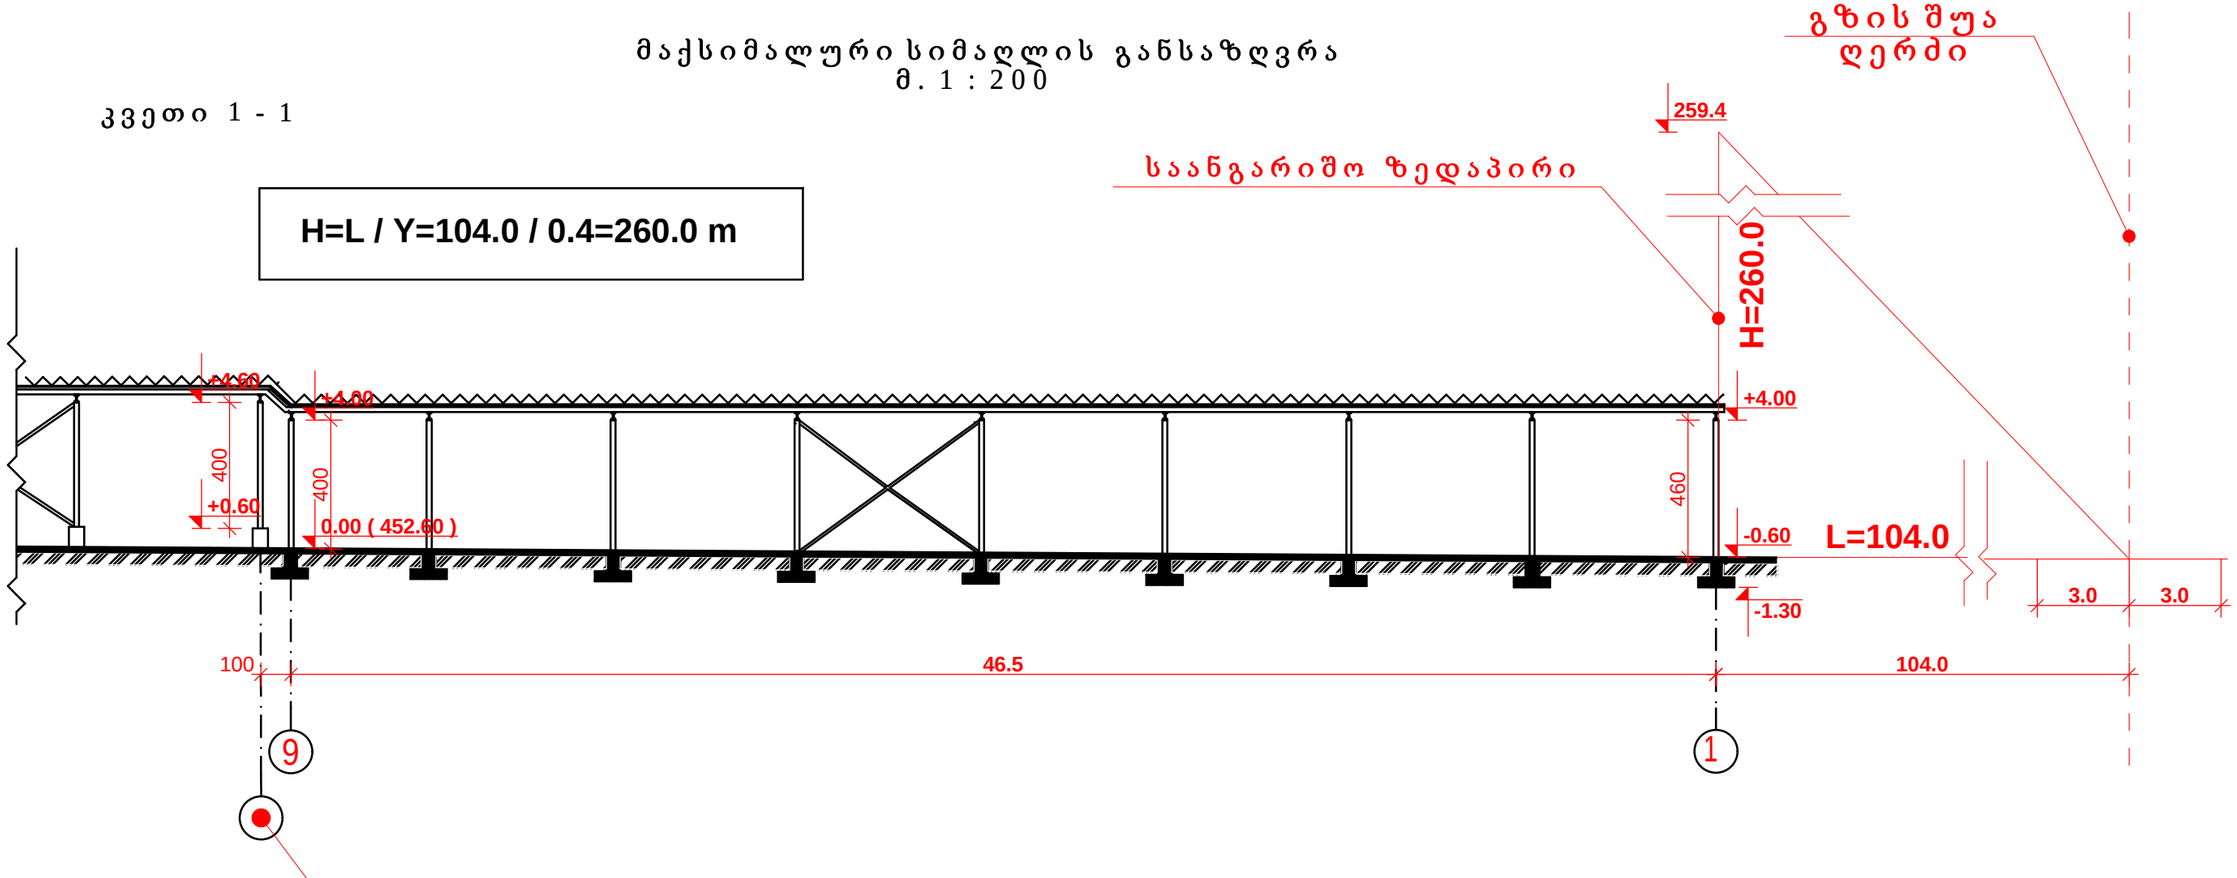

კვეთი 2 - 2

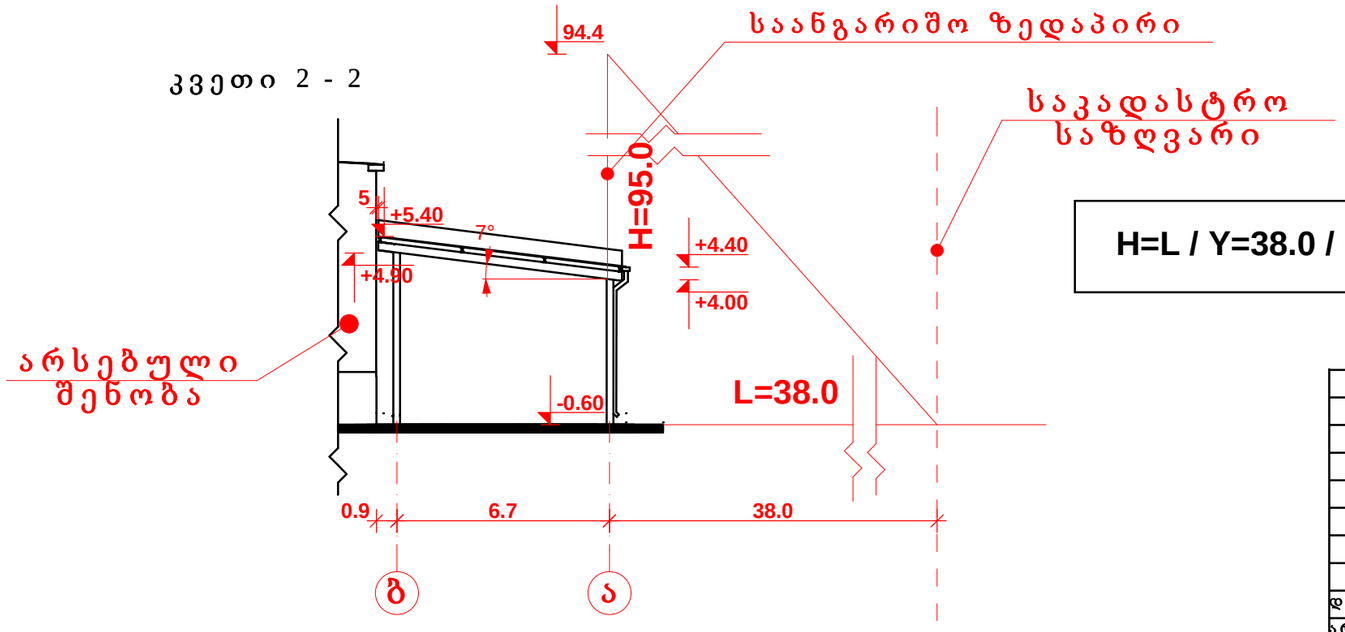

H=L / Y=38.0 / 0.4=95.0 m

ზომები მოცემულია მეტრებში

			KG-05/20			
			შპს „კნაუფ გიპს თბილისი“-ს საწყობი1-ის პროექტი			
			საწყობი 1	სტადია	ფურც.	ფურცლები
				მ.პ.	ა - 6	7
დირექტორი	რ.ბიწაძე		მაქსიმალური სიმაღლის განსაზღვრა	ქ.თბილისი შპს„პროექტსერვისი“ 2023წელი		
არქიტექტ.	ზ.დევდარიანი					
შეამოწმა	ნ.მუმლაძე					

PDF created with pdfFactory Pro trial version www.pdffactory.com

7.6

46.5

6.0

38.0

104.0

452.25

452.44

452.67

452.52

452.67 452.76 452.74

452.47 452.95

452.83 452.37

452.37 452.28

450.77

452.22

452.14

452.11

452.16 452.14

452.73
452.24

452.19 452.02
451.93

452.09
451.87

452.61
451.85

452.21

451.75

451.61

448.96 450.32 449.77

450.83

451.64 451.77

451.54 449.04

451.52
449.71

450.00

452.21

452.20
451.77

452.39

451.86

452.15 452.10

452.13

451.98 452.12

452.23

453.03

452.17
450.17

452.21

452.45

452.81 452.49 453.26

452.93

453.58 453.23

453.60 453.36

453.38

452.83

453.39

453.39 452.93

453.00

453.06
452.95

453.37
453.24 453.40

453.54

453.11
451.11

453.17
452.97

452.95

452.80 452.89

452.97
450.97

452.79

453.48

453.02
450.85

452.65

452.78

453.37

453.00
250.70

452.72

452.78

453.15 452.89
452.67

452.86 452.74

452.71

452.66

452.69

452.81

452.70

452.64
452.96

450.64 453.04
450.51

452.66 452.41

452.20 452.71

453.40

452.13 453.40

452.29 451.88 452.11

452.04

451.74

451.61 452.53 452.06

452.56

451.63

451.62 451.65

451.69
451.67

451.61 451.70

451.70

451.81

452.08

452.35
450.35

453.91

453.92

453.86

453.86

4523.8496

452.51

452.39
452.30

452.37

452.13

452.15

452.18

452.27
452.17

451.84
451.83 452.05

452.16 452.13
451.92

451.84
449.84

452.76

452.52

452.41

452.16

452.24

452.55 452.98

453.04

452.81

452.78

452.84

452.80 452.77

452.44
452.38

452.32

452.25

452.03

452.21
452.14

452.20 451.98 452.14

452.18

452.12

452.09 451.90

451.95 452.02 451.72
451.81

451.77
449.77

451.91 451.88
451.76

451.85
449.35

452.36 451.91 452.22 451.78

451.97 451.42

451.84

452.38 453.08

452.89
453.04

453.08

452.82
452.11

450.86 451.97
452.09

450.74 451.99

451.70

452.46

452.33

452.11 451.48

451.46

452.18
451.47

451.47

452.02
451.41

451.80 451.07

450.91
448.41

451.13 451.94 451.31

452.00 451.45

452.08

451.34

451.34

451.26

451.42
451.26

451.05

451.11
450.94

450.97

450.85

451.00
450.81

450.82

450.93

450.71

450.79

450.49

450.70 450.49

451.42 450.61

451.66 450.69

451.79 450.81

კაკალი

454.31

454.92

455.73 455.56

454.75

d=150

454.27

453.50

453.57

453.68 453.62

453.65

453.67
451.67

454.26

454.05

454.27

453.87 453.66

453.64

453.68

454.19

454.24

454.12 454.01

453.84
452.54

454.00
452.50

453.97
451.97

453.40

453.55 453.29

453.78

453.98

453.96

454.06

453.80
453.55

453.43

453.34
451.34

453.44 453.27

453.31

453.00

452.93

452.91

453.00 452.98

455.31

455.30 455.14 454.26 454.13 453.65 453.95
455.02 453.91
453.74 455.36 453.94
455.35

454.12
455.34

455.34 454.55 455.34

455.38

455.38

455.30 455.51

455.42 455.27

451.36 450.58

451.69

452.13

452.32 452.59

452.91

452.83

452.72

452.15

451.62

451.42
451.29

450.97

451.42

450.70

452.09 450.96

452.14 450.93

451.76 450.77

451.43 450.66

450.51

450.66

450.70

450.60

451.24
450.67

451.29 450.63
450.72

450.81

451.17
451.35

451.63

451.03
450.91

450.92

451.27

451.24
450.74

451.23
450.73

451.19

451.24

მშენ

450.36

451.21
450.41

451.21
450.21

451.01

451.26

450.75

451.15

450.93

450.93

450.95

451.21 450.77

451.35

451.99 451.80

451.65

451.54 451.30

453.26

453.61

453.59

453.16

453.32

453.10

454.57

453.21

454.26

454.52 453.23

454.63

454.84

455.21
453.46

454.62

455.22

455.03

454.38

455.07 454.35
454.26

454.23 454.43 454.26

454.73 454.53 454.51

455.04 454.59

454.94 454.84

453.22 453.19 454.20 453.55
454.19 453.84

453.50

453.81

452.90

453.64

453.77

453.75

453.97

454.10

454.06

454.09

454.15

455.05

455.05

454.80 454.72

454.63

454.14

454.39 454.13

453.45 453.07

453.33

452.91 451.83

453.56 452.13

453.86
452.78

453.97
453.84

453.99

453.62

453.94
453.81

453.54 453.40

453.24 453.09

452.83

453.10 452.99

453.23

453.09
453.15

452.98

453.00

452.83

452.80 452.88

451.82

451.79

451.71

451.69 451.54
450.93

450.98

451.73
451.07

451.77

451.82

451.99

451.94

451.77

452.02 451.88

452.03

452.97

452.67

452.57
452.51

452.78 452.69

452.93 453.05

452.78

453.01

452.31

451.82

451.53

451.88

452.63

453.18

453.26

453.96

452.88

454.02

453.31

454.11

453.41

453.54

454.10 453.78

454.58 454.46

454.48

454.31

454.42 454.67 454.60 454.52

454.81

454.97
454.69

454.78

454.88

454.83 454.82 454.79 455.00 455.06 454.78

455.19 455.17 455.26

455.04

455.27 455.41 455.51

455.31

455.45

455.62 455.57 455.13 455.05

455.44

456.80 455.90

456.60
455.62

455.66

455.94

455.49

455.16

454.92

455.28

454.98

455.17

455.16

454.91

454.69

454.67

455.01 454.77

454.62 454.57 454.50

454.44

454.32

454.40

454.34 454.52

454.33

454.24

454.55

454.34

454.44

454.70

454.52

454.68
454.49

4

454.62

54.44

454.4529

454.2103

454.032

453.68

453.76

454.00

454.38

454.33 454.38
454.41

454.14 454.13

454.16

454.09

454.24

454.27

454.49

454.27

454.02

454.27

454.45 454.63

453.65

453.93

453.99
454.02

453.86

453.82

453.66

453.65
453.93

454.01

454.17

454.20

454.28

454.26 454.19

453.88 454.21
453.74
453.76

453.90

454.23
454.17

453.91

454.03
453 453.71 452.80.63

452.13 451.80

454.29

454.21

453.54

453.42

453.46

453.10

453.41
453.29
453.49
453.13

452.26
452.65

453.36
453.48

453.28

453.29
452.47

452.91

454.33

454.13

454.32

454.09

454.23

454.01

454.12

453.91

453.89

453.86

453.75
453.60
453.32
453.20

453.33

453.15

452.98 452.92 452.51
452.03 451.83

451.46

451.38

451.09 450.96

452.43

451.61

452.24

451.94 451.89

452.13

451.79

451.68
451.75

451.66

451.50
451.26

450.75 450.84 450.47 450.20 450.49 450.05

450.10 449.96

449.24

449.53

450.34
450.13

450.47

450.61

450.88

451.35

451.41

452.27

452.23

452.34

452.78

452.72

452.89

453.15

453.25

453.17

453.59

451.29

451.86

451.72

451.44 451.81

451.79

451.95 451.56

451.68

451.23 451.66

451.67 450.64

451.55
4

451.28

50.84 450.84

450.85

451.09

450.85

451.14 450.87

451.32

451.29

449.85 451.08

450.28
451.01
450.21

451.23

450.91

451.21
450.85

450.59

449.62

449.51
449.40

449.58

449.36

448.34

448.19

448.36

448.71
447.71

448.60

448.75
448.70

448.49

448.25 448.20

448.85

448.72

448.63

448.72

448.50

448.77

448.70

449.03

449.03 449.36

449.77 449.94

450.30

450.46

450.35

450.63

450.52 451.02

450.91 451.27

451.56

451.76

452.15

452.10

451.80

451.81
451.73

449.19

450.78

452.84

452.78

452.73 452.76

452.78

455.26 455.29

455.27 455.24

455.25

455.01

455.02

455.03 455.08

455.08

455.24

455.24

455.53

455.37

455.25

455.41

455.48

455.32 452.79

455.61

455.59

455.86

455.80 456.43 456.17
455.95

457.08

457.03 456.77
456.58 456.44

457.28
457.99 457.00
456.50 457.66 457.78 457.83

455.93

456.00

455.51 455.75 455.12 455.05

455.78 455.77 455.22

455.26 455.73 455.30

455.92 455.19 455.21

455.90 455.19
456.09 455.80

455.42

454.61

456.06 455.29

454.01

452.81 452.79 455.85

455.61 456.01 456.00 455.64 455.93
455.19

455.26

455.22

455.82

456.31

457.72 457.52

457.64 457.93

457.94

456.27

456.23

457.89
456.80

458.53
458.19 458.36

458.18 458.13 458.11

458.85

458.16 458.17

455.07

456.25

457.20

457.85

457.49

456.38

457.92
457.77 456.25

d=100

454.93

454.94

454.84

454.92
454.92

455.11

455.12
454.97 454.93

454.96

454.90 454.44 454.87 454.68 453.52

454.07

454.44 454.33
454.32

454.38

454.37

454.68
454.41

454.60

454.56

455.17

454.87

454.71

454.77

454.75
454.84 454 fi.78 la

454.92

454.97 455.02

455.23
454.98

455.41 454.95

454.96

456.05 455.91

455.29

456.02

454.92

455.35

454.88 455.95 454.87

455.98
454.90 454.94

456.01 455.00

456.18

458.34

01.19.22.003.057

01.19.22.003.006 01.19.22.003.012

01.19.22.003.020

01.19.22.003.032

01.19.22.003.040

01.19.22.003.004

01.19.22.003.008

01.19.22.
003.028

01.19.22.
003.029

01.19.22.004.002

01.19.22.004.053

01.19.22.003.063

01.19.22.003.001

01.19.22.003.051

01.19.22.003.022

01.19.22.003.050

450.77

450.38

451.19

450.82

450.85

450.89

451.02

451.11

449.75

449.85

449.93

450.01

452.73

451.39

452.16 453.30

452.97 452.79

452.87

452.55

452.78

453.88 455.31

455.98 456.82

453.85

453.17

451.86

451.85 451.98

451.51

451.02 451.55
451.65
451.96

451.80 452.45

451.57

452.30 451.60

452.49

452.47 452.32

452.69

452.73

453.83
453.19

454.35

451.58
451.69

451.21 450.67

451.89

451.44

452.03

451.93

452.18

453.59

452.32

451.43

452.34
453.35

452.34

452.32 454.27

452.88 452.11

453.74 453.82

pl

453.78

453.78

453.97 454.13 454.26

454.40

454.38

453.23 453.14

453.15 453.14

453.95 453.94

453.92

453.86

453.58

454.69

455.70

454.06

454.40

455.23

455.12

453.13

453.05 453.00

451.86

451.67

451.68

451.90

450.93

450.79

451.30

451.61

451.22

452.33

451.28 451.07

448.65
447.65

448.26

448.10

448.56

448.37 448.86

449.14 449.40 449.57

449.87

449.77 449.84 450.09 450.29 450.53 450.47 450.87 451.43

450.69

451.71

451.80

452.07

452.79

451.24

451.51

453.32

453.53

452.40

452.46

455.07

454.35

454.50

454.26

454.49

455.67

455.71

456.64

456.32

456.40

456.66

455.16

455.11

454.37

455.22

455.26
455.37

455.48

455.27 455.16

455.94 455.88

456.55

456.09

456.57

456.05

458.16

454.58 458.45

454.81 454.56 454.49 454.68 454.54

455.01

454.38

454.12

453.64

455.37456.22

456.03

454.81

454.73

454.33

454.35

455.19

453.29

457.89

457.27

454.83 455.59

456.85

457.20

457.72

457.57 458.47 457.25
459.06

456.71 458.44 456.31 456.41 456.33 455.75 455.20 454.57 454.46

455.95

455.66

455.32

455.28

455.11

453.49
454.69

pl

la qa

qa

la

la

la

qa

qa

qa
la

la

qa

ბეტ. აუზი

qa

qa

qa

qa

qa

la

qa

2qs

qa

qa

qa

qa

qa
la

qa

qa

2qa

qa

la

la

la

ავზი

la

la

la

454.15

მასშტაბი: 1:500

C IR I

გეგმა

ქალაქი თბილისი, qiziyis ქ. #17 (ს/კ 01.19.22.003.042)

შპს "knauf გიპს თბილისი"-ს (I 205181532) საკუთრებაში არსებული 57407 კვ.მ.
არასასოფლო-სამეურნეო

დანიშნულების მიწის ნაკვეთის და მისი მიმდებარე ტერიტორიის

ტოპოგრაფიული

2qs

4614650

492200

4614400

492200

491850
4614450

491850
4614650

-a-

-a-

-a-

bet

-xr-

-xr-

-xr-

-xr-

-xr-
-a-

-xr-

bet

bet

bet

-a-

-a-

fil.

-a-

bet

naya
ri

-a-

-a-

bet
bet

bet

bet

bet

სასწორი

bet

bet

-xr-

454.38

454.99

455.01

455.02

449.64

bet

453.36 453.19

-a-

-a-

-a-

სასწავლო ცენტრი

გამწმენდი ნაგებობა
qa

სამშენებლო
მასალები

საწყობი #5
bet

umoqmedo

umoqmedo

-xr-

-a-

-ა- ბაქანი

bet
bet

bet

-a-

-a-

ggs ggs

ggs

bet

d=50

d=50

d=50

d=150

d=100
d=100
d=100

ტექნიკური

წყლის ავზი დ=150

d=100 d=200

453.90

453.95
452.95

d=50

ღია საწყობი

ღია საწყობი

კაკალი

la la

la la

საწყობი

umoqmedo fi

451.32 la

-a-

bet

ქვიშა

ქვიშა

ქვიშა

bet

bet

bet

სან

sarke

d=150
453.40

d=200

d=250

d=300pl

d=250

საწყობი

ags

arteziuli Wa

-xr-

-xr-

bet

მიწისქვეშა ბეტ
თავშესაფარი
საწყობი

d=250

d=250 d=250

bet

საწყობი

bet

bet

bet

bet

bet

d=75

საწყობი

საწყობი

საწყობი

rek

pl

pl
pl

pl

pl

pl

pl

k

g

g

g

g

g

g

g

g

g

g

g g

qa

საწყობი

საწყობი

ფილა

bet

453.04

k

k
k

k

k

სან სან

k

k

k

k

k

-a-

-a-

-a-

-a-

-a-

- a-

-a-

-a-

-a-

bet bet
bet

საწყობი

bet

bet

bet

საწყობი

საწყობი

bet

bet

fi
bet
la

456.85

455.12

455.25 452.79

k

სან

w w w

w

w

w d=50 pl w

d=50

d=50 g

g

g

g

g

g

d=150

d=150

w d=80 pl

arteziuli Wa

ტექნიკური წყალი

d=200

d=100 pl

d=400pl

d=200pl

d=200pl

სან დ=200 პლ

სან დ=200 პლ

სან დ=200 პლ

fideri #17
fideri #32

საწყობი

საწყობი

bet

d=100 pl

ქვესადგური #ა1652

იატაკი

კარების თავი

სახურავი

ფანჯრის თავი

ფანჯრის ძირი

ფანჯრის თავი

ფანჯრის ძირი

ფანჯრის ძირი

Weri 465.49

452.00

451.86

453.81

453.60

453.83

453.53

454.86

454.43

451.72 451.74

452.01

451.95 451.96

451.86

451.92 452.14 452.3 452.62

453.45

453.02

453.26453.72 453.09
453.08453.08

453.03 453.04 452.70

452.12 452.15 451.82 452.03 451.67 83

458.79

459.81 460.70

459.09

453.50

453.67 453.67

453.71
453.70

453.71
453.70

453.71

453.63 453.63 453.68

453.70 453.71 453.81
453.66

453.69

463.04

453.71

457.74

458.01

453.58454.25

453.49 453.59

453.76454.27

453.84

54.31
453.83

453.64

453.69

453.68

453.64

453.43

453.43

453.60

453.56

453.66

453.86 453.88

453.68 2 454.25

454.23

454.04 454.27

454.19454.21

454.30

457.30

458.67

458.05

457.25

458.67

461.45

457.25

454.46

454.41

454.36

47

454.30

454.40

454.43

454.44 454.45 454.47

454.47

454.48

454.42

459.80

459.80

459.80

454.32
454.17

454.12

454.09

ფანჯრის თავი

ფანჯრის ძირი

სახურავი

თავი

bet.

a.

a.a.

a

a.

სახურავი

კარების თავი

453.68

სახურავი

454.2

cokoli

dutavr. ძირი

dutavr. ძირი

ავზი
ავზის თავი

შენობა

შენობა

შენობა

შენობა

შენობა

შენობა

491950

4614550

cokoli

სახურავის aweva

საწყობი #1
(საპროექტო)

1 9

a

b

გზის შუა ღერძი

1

1

2

2

PDF created with pdfFactory Pro trial version www.pdffactory.com