თბილისი ენერჯი

მიცკევიჩის ქ.№18ა, თბილისი, 0194, საქართველო
ს/კ 205129617; +995 (32) 2404004; info@te.ge; www.te.ge

№ 02-13-55338-23
07 / 09 / 2023

შპს ,,ქორუგატორი“-ს დირექტორს
ლაშა ჩიკვილაძეს

ბატონო ლაშა,

თქვენი მიმდინარე წლის 29 აგვისტოს №02-13-55338-23 განცხადების პასუხად, რომელიც ეხება ქალაქი თბილისი, მუხაძის ქუჩა №5-ის მიმდებარედ არსებულ მიწის ნაკვეთზე (საკ. კოდი: №01.19.17.003.052) დაგეგმილ სამშენებლო სამუშაოებთან დაკავშირებით პოზიციას გაცნობებთ, რომ აღნიშნული საკადასტრო ერთეულის სიახლოვეს გადის შპს „თბილისი ენერჯის“ კუთვნილი მიწისქვეშა D=100 მმ-იანი და მიჯნაზე ფიქსირდება საჰაერო D=40 მმ-იანი საშუალო წნევის გაზსადენები. კომპანია არ არის წინააღმდეგი აწარმოოთ სამშენებლო სამუშაოები შემდეგი პირობის გათვალისწინებით:

- მანძილი მიწისქვეშა **(D=100 მმ-იანი)** გაზსადენის ღერძიდან ასაშენებელი შენობა-ნაგებობის საძირკვლამდე უნდა განისაზღვროს არანაკლებ **4 (ოთხი)** მეტრით, საქართველოს ეკონომიკური განვითარების მინისტრის 2010 წლის 14 აპრილის №1-1/525 ბრძანების - „გაზის სისტემების უსაფრთხოების ზოგადი მოთხოვნების“ წესების შესაბამისად;
- საჰაერო **(D=40 მმ-იანი)** მილსადენთან მიმართებაში აუცილებელია დაცული იყოს უსაფრთხოების ნორმები, არ შეიზღუდოს ტექნიკური მონიტორინგის პროცესი და საჭიროების შემთხვევაში მისი მომსახურების შესაძლებლობა.

საჭიროებისამებრ, დასამოწმებლად უნდა წარმოადგინოთ ასაშენებელი ობიექტის დეტალური PDF-ვერსია 1:500 მასშტაბით, სადაც დატანილი იქნება პირობითი აღნიშვნები, შემსრულებლის ხელმოწერა და ბეჭედი, ასევე კომპანიის გაზსადენი უსაფრთხოების ზონების დაცვის გათვალისწინებით.

შეთანხმება ძალაშია **6 (ექვსი)** თვის ვადით.

პატივისცემით,

გიგლა თამაზაშვილი
დირექტორი ტექნიკურ საკითხებში

თბილისი ენერჯი

მიცკევიჩის ქ.№18ა, თბილისი, 0194, საქართველო
ს/კ 205129617; +995 (32) 2404004; info@te.ge; www.te.ge

№ 02-13-57431-23
13 / 09 / 2023

შპს ,,ქორუგატორი“-ს დირექტორს
ლაშა ჩიკვილაძეს

ბატონო ლაშა,

თქვენი მიმდინარე წლის 7 სექტემბრის №02-13-57431-23 განცხადების პასუხად გიგზავნით შპს ,,თბილისი ენერჯი“-ს ბეჭდით დამოწმებულ გენგეგმას და გაცნობებთ, რომ აუცილებელია იხელმძღვანელოთ 29 აგვისტოს №02-13-55338-23 წერილში მითითებული პირობების გათვალისწინებით.

დანართი: გენგეგმა - 1 (ერთი) ფურცელი.

პატივისცემით,

გიგლა თამაზაშვილი
დირეტორი ტექნიკურ საკითხებში

507898 / 02-13-57431-23 / 2023-09-07

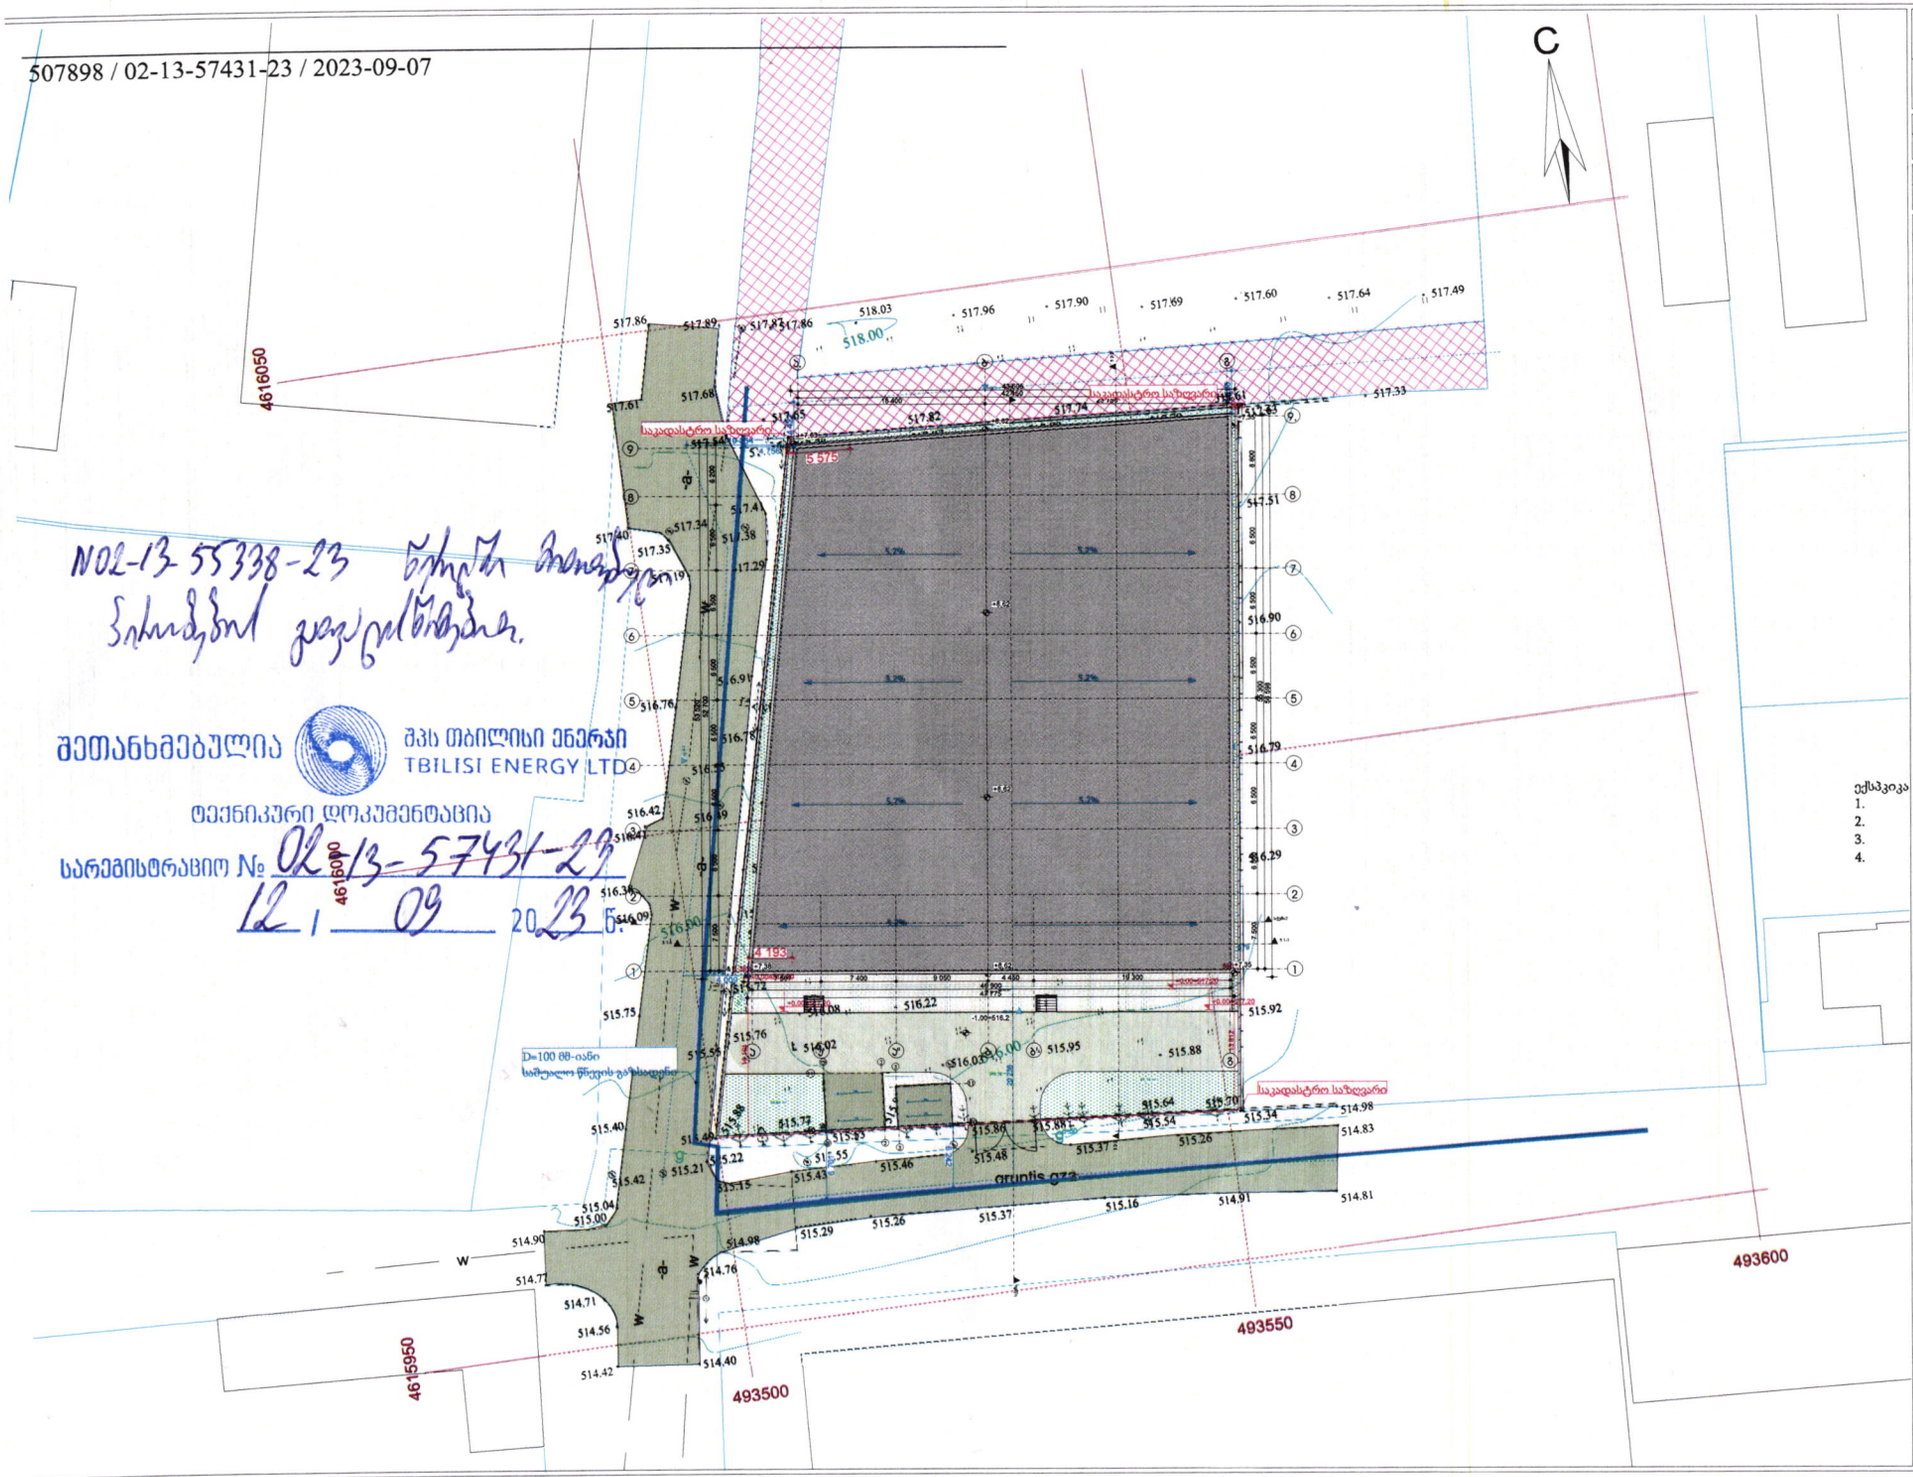

NO2-13-55338-23 წარმოშობის მიმოწერით
ჩასმულია დოკუმენტში.

შეთანხმებულია
შპს თბილისი ენერგი
TBILISI ENERGY LTD
ტექნიკური დოკუმენტაცია
სარეგისტრაციო № 02/13-57431-23
12 / 09 2023 წ.

ექსპლიკაცია
1.
2.
3.
4.

სამეურნეო და სანერგიო ობიექტი (სანყობი)

ქ. თბილისი , მუხაანის ქუჩა №5-ის მიმდებარედ
ს/კ 01.19.17.003.052

ფურცელი:
A.01

ნახაზის დასახელება:
გენგეგმა

შენიშვნები:
- ზომები მოცემულია მილიმეტრებში

- გამწმენდი ქსელის და კონდიციონერის გარე ბლოკის ადგილი გამოსახულია პირობით ფასადზე მეშვიდეულად

- ნულოვანი ნიშნული ±0.00 ნიშნული შეესაბამება 000.00 აბსოლუტურ ნიშნულს

პირობითი ნიშნები:
მიწის ნაკვეთი
საზღვარ
ღერ
ნიშნულ
ჭრილის ხაზ
რიგით
შახ
ბლოკ
კედელ
რესპუბლიკურ
მიწოლითით
კონსტრუქც
გამწმენდის ქსელის კ
კონდიციონერის გარ
ბლოკისათვის
განკუთვნილი ადგილ

დამკვეთი:
შპს "ჯორჯგაზორი"
ს/კ 406132288

გაფრთხილება !
დოკუმენტი წარმოადგენს შპს. ურბან სკეტჩერს-ის საკუთრებას. მისი კოპირება ან გავრცელება იურიდიულ შპს. ურბან სკეტჩერს-ის თანხმობის გარ ნახაზის გამოყენება შესაძლებელია მხოლოდ კონტრაქტით გათვალისწინებული პირობებით.
ს.კ 400367939

დირექტორი	თ.სახრ
პროექტის ავტ.	თ.სახრ
თანაავტორი	თ.ნიკოლაძე
დაამუშავა	თ.ნიკოლაძე
მასშტაბი:	1:
ფორმატი:	
სტადია:	პრელიმინარული ნახ
თარიღი:	07.09.2

URBAN SKETCHERS
PHONE: +(995) 555-544-534 .
MAIL . TORNIKESADRADZE@GMAIL.COM