# კორექტირებული ნახაზები

# მრავალფუნქციური სართულის გეგმა
-5.400 ნიშნულზე მ. 1:250

ბლოკი ბ

ბლოკი ა

კორექტირებული მონაკვეთი

პანდუსი ინვალიდებისათვის

30.10 m.

-2,771

-2,880

-3,120

-6,649

-5,400

-6,958

-3,800

-3,849

# 1 101.44 m²
# 2-3 103.066 m²
# 24 15.55 m²
# 5 34.61 m²
# 4 38.07 m²
# 6 54.00 m²
# 7 39.33 m²
# 8 41.50m²
# 9 33.31 m²
# 10 20.29 m²
# 11 45.11 m²
# 12 74.72 m²
# 13 51.96 m²
# 14 62.65 m²
# 15 31.25 m²
# 16 43.94 m²
# 17 41.35 m²
# 18 54.61 m²
# 19 156.55 m²
# 20 97.75 m²
# 22 28.30 m²
# 23 40.32 m²
# 25 25.755 m²

სანაგვე ბუნკერები

| | | | |
|---|---|---|---|
| შ. პ. ს. „ მოდული “ | | | 2012 |
| დირექტორი | | ი.ნარმანია | ქ. თბილისში დიდი დიღმის I მ/რ-ში ცენტრალური გზის მიმდ. უბანი №1-ში მრავალფუნქციური საცხოვრებელი შენობა |
| პრ.მთ.არქ. | | ო.ხუხაშვილი | |
| ტეტრები | | დ.წუხაშვილი | მრავალფუნქციური სართულის გეგმა -5.200 ნიშნულზე |
| დახაზა | | გ.ჩიტაიშვილი | |
| | | დაკეთა | ფურცელი 4 / 24 |

# ანტრესოლის სართულის გეგმა
## -5.400 ნიშნულზე მ. 1:250

ბლოკი ბ

ბლოკი ა

კორექტირებული მონაკვეთი

პანდუსი ინვალიდებისათვის

# 26
137.992 m²

# 5-ა
34.620 m²

# - 27
99.525 m²

# 25-ა
21.831 m²

# 29
14.730 m²

# 30
121.639 m²

# 16-ა
38.45 m²

# 23-ა
34.83 m²

# 13-ა
47.00 m²

# 28
92.128 m²

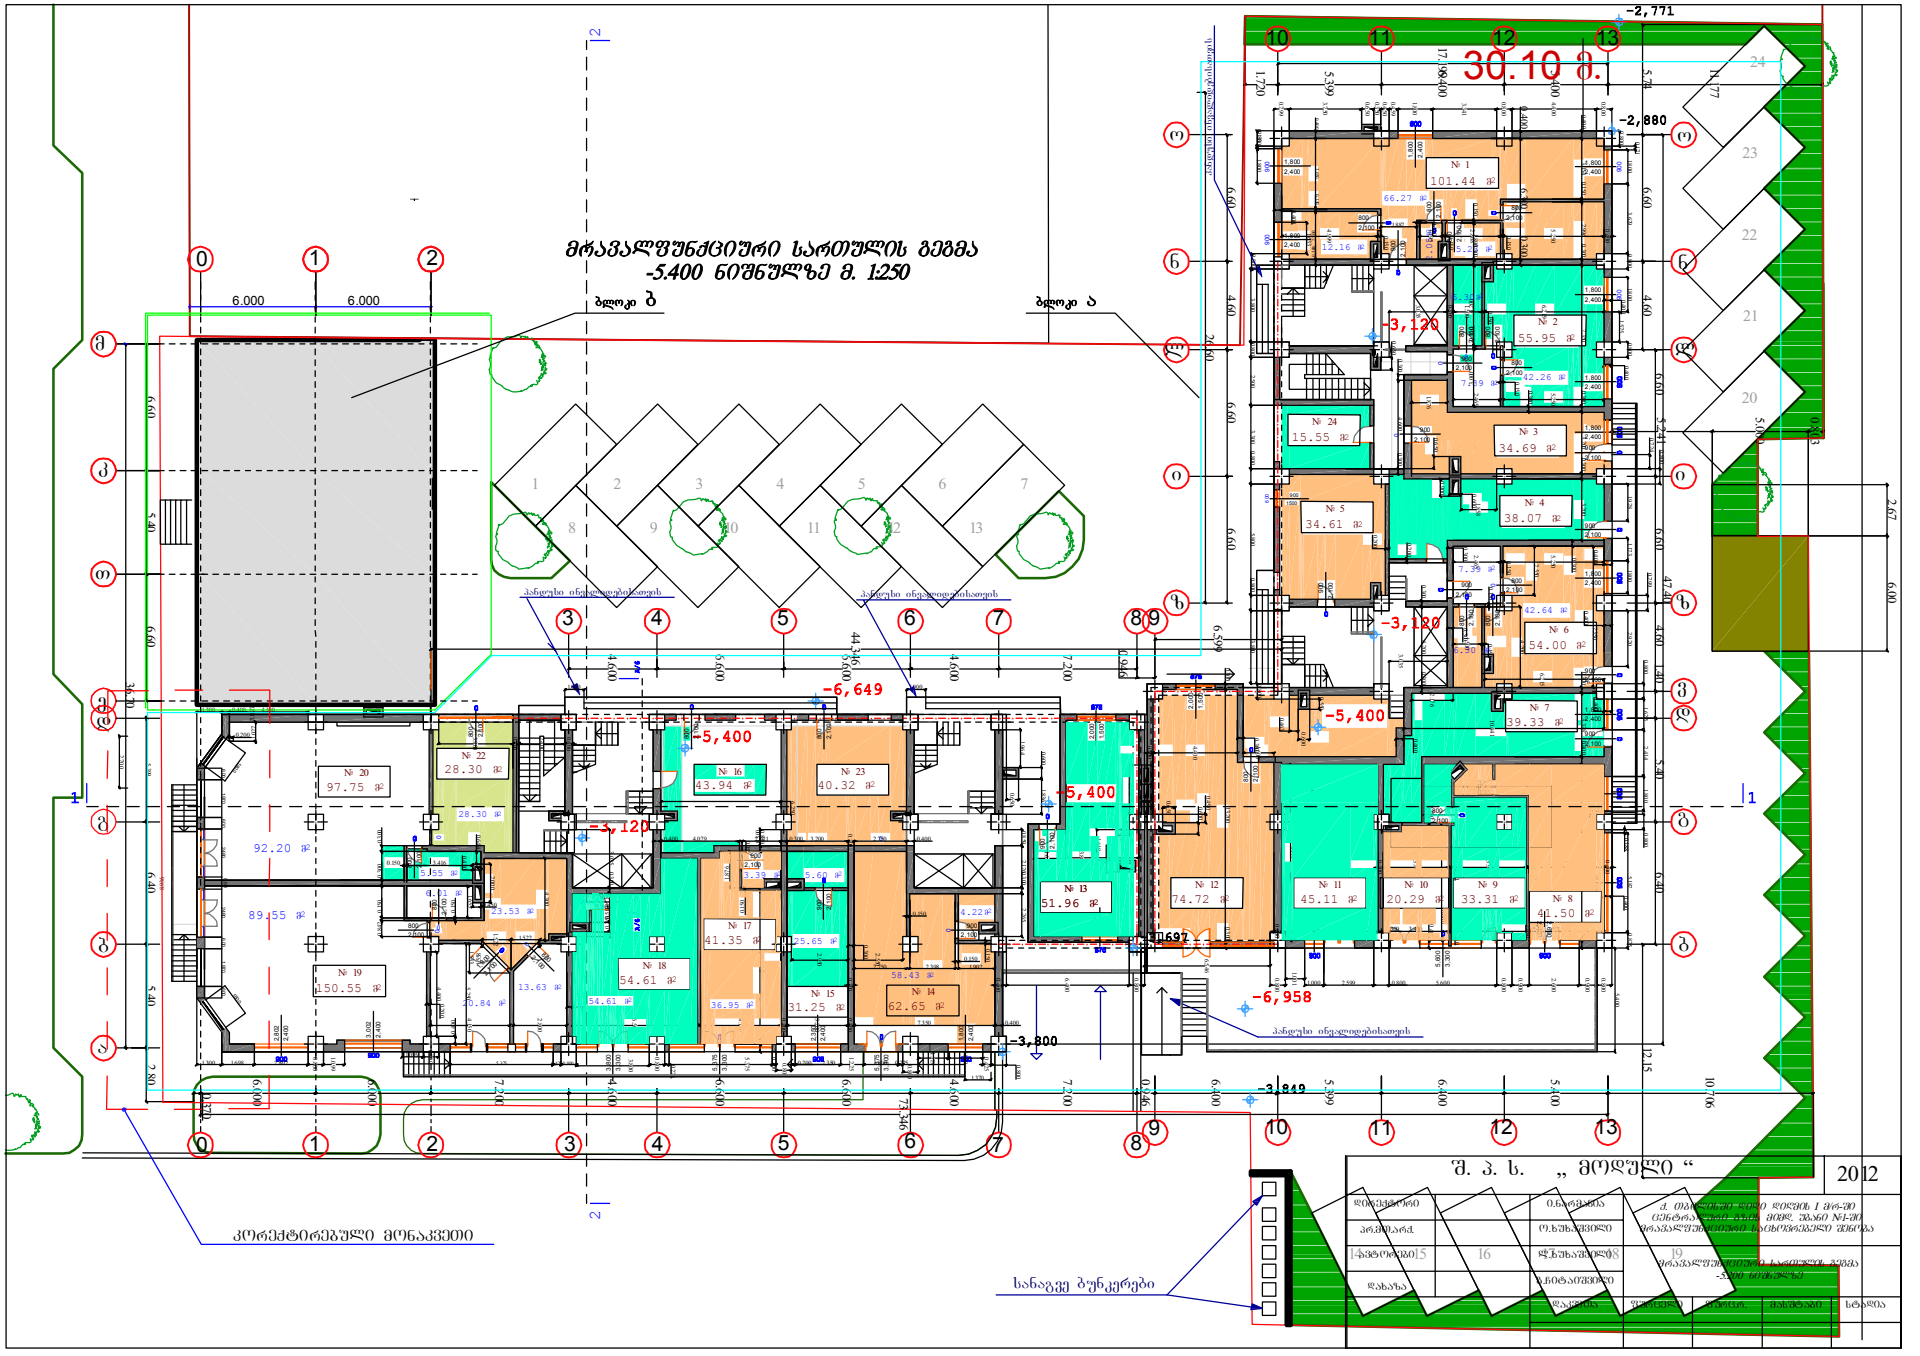
# 8-ა
38.215 m²

-2,771
-6,649
-2,600
-6,958
-3,800
-3,849

სანაგვე ბუნკერები

| | | | |
|---|---|---|---|
| შ. პ. ს. „ მოდული “ | | | 2012 |
| დირექტორი | | ი.ნარმანია | ქ. თბილისში დიდი დიღმის I მ/რ-ში ცენტრალური გზის მიმდ. უბანი №1-ში მრავალფუნქციური საცხოვრებელი შენობა |
| პრ.თა.არქ. | | ო.ხუსაშვილი | |
| მასტერები | | დ.ხუსაშვილი | მრავალფუნქციური სართულის გეგმა -5200 ნიშნულზე |
| დახაზა | | გ.ჩიტაიშვილი | |
| | | დაკვეთა | ფურცელი ფურც.რ. მასშტაბი სტადია |
| | | | ა-4 24 პ. |

# შეთანხმებული ნახაზები


მრავალფუნქციური სართულის გეგმა
-5.400 ნიშნულზე მ. 1:250
30.10 მ.
ბლოკი ბ
ბლოკი ა
№ 1 101.44 მ²
№ 2 55.95 მ²
№ 3 34.69 მ²
№ 4 38.07 მ²
№ 5 34.61 მ²
№ 6 54.00 მ²
№ 7 39.33 მ²
№ 8 40.50 მ²
№ 9 33.31 მ²
№ 10 20.29 მ²
№ 11 45.11 მ²
№ 12 74.72 მ²
№ 13 51.96 მ²
№ 14 62.65 მ²
№ 15 31.25 მ²
№ 16 43.94 მ²
№ 17 41.35 მ²
№ 18 54.61 მ²
№ 19 150.55 მ²
№ 20 97.75 მ²
№ 22 28.30 მ²
№ 23 40.32 მ²
№ 24 15.55 მ²
-2,771
-2,880
-3,120
-5,400
-6,649
-6,958
-3,800
-3,849
კორექტირებული მონაკვეთი
სანაგვე ბუნკერები
შ. პ. ს. „ მოდული “
2012