dasaxeleba	dakavebuli oba	dakavebuli obis datviriTva	saerTo dakavebuli obis datviriTva	saerTo farTobi		gaTvaliswinebuli garajis raodenobaSigane	
komerciuli farTi #1	sv	125	134	2	0.820 m.	1	1.000 m.
		7		2	0.820 m.	1	1.000 m.
		1		2	0.820 m.	1	1.000 m.
		1		2	0.820 m.	1	1.000 m.

saerTo dakavebuli obis datviriTva

saerTo farTobi

saerTo garajis raodenobaSigane

gaTvaliswinebuli garajis raodenobaSigane

saerTo dakavebuli obis datviriTva

saerTo farTobi


saerTo garajis raodenobaSigane

gaTvaliswinebuli garajis raodenobaSigane

eqspl ikacia

1. komerciuli farTi #1 saerTo farTi: 318.4 m2
2. ofisi #0 saerTo farTi: 73.4 m2
   agedan
   sacxovrebeli farTi: 65 m2
   sazafxulo farTi: 8.4 m2
3. saxanZro sistemebis Sekrebis oTaxi
   saerTo farTi: 13.9 m2
4. sagneratoris saerTo farTi: 7.4 m2
5. sadarbazo: 45.9 m2

pirveli sarTuli segma +0.00 niSnuli ze
(+470.40 absoluturi niSnuli)
m. 1:100

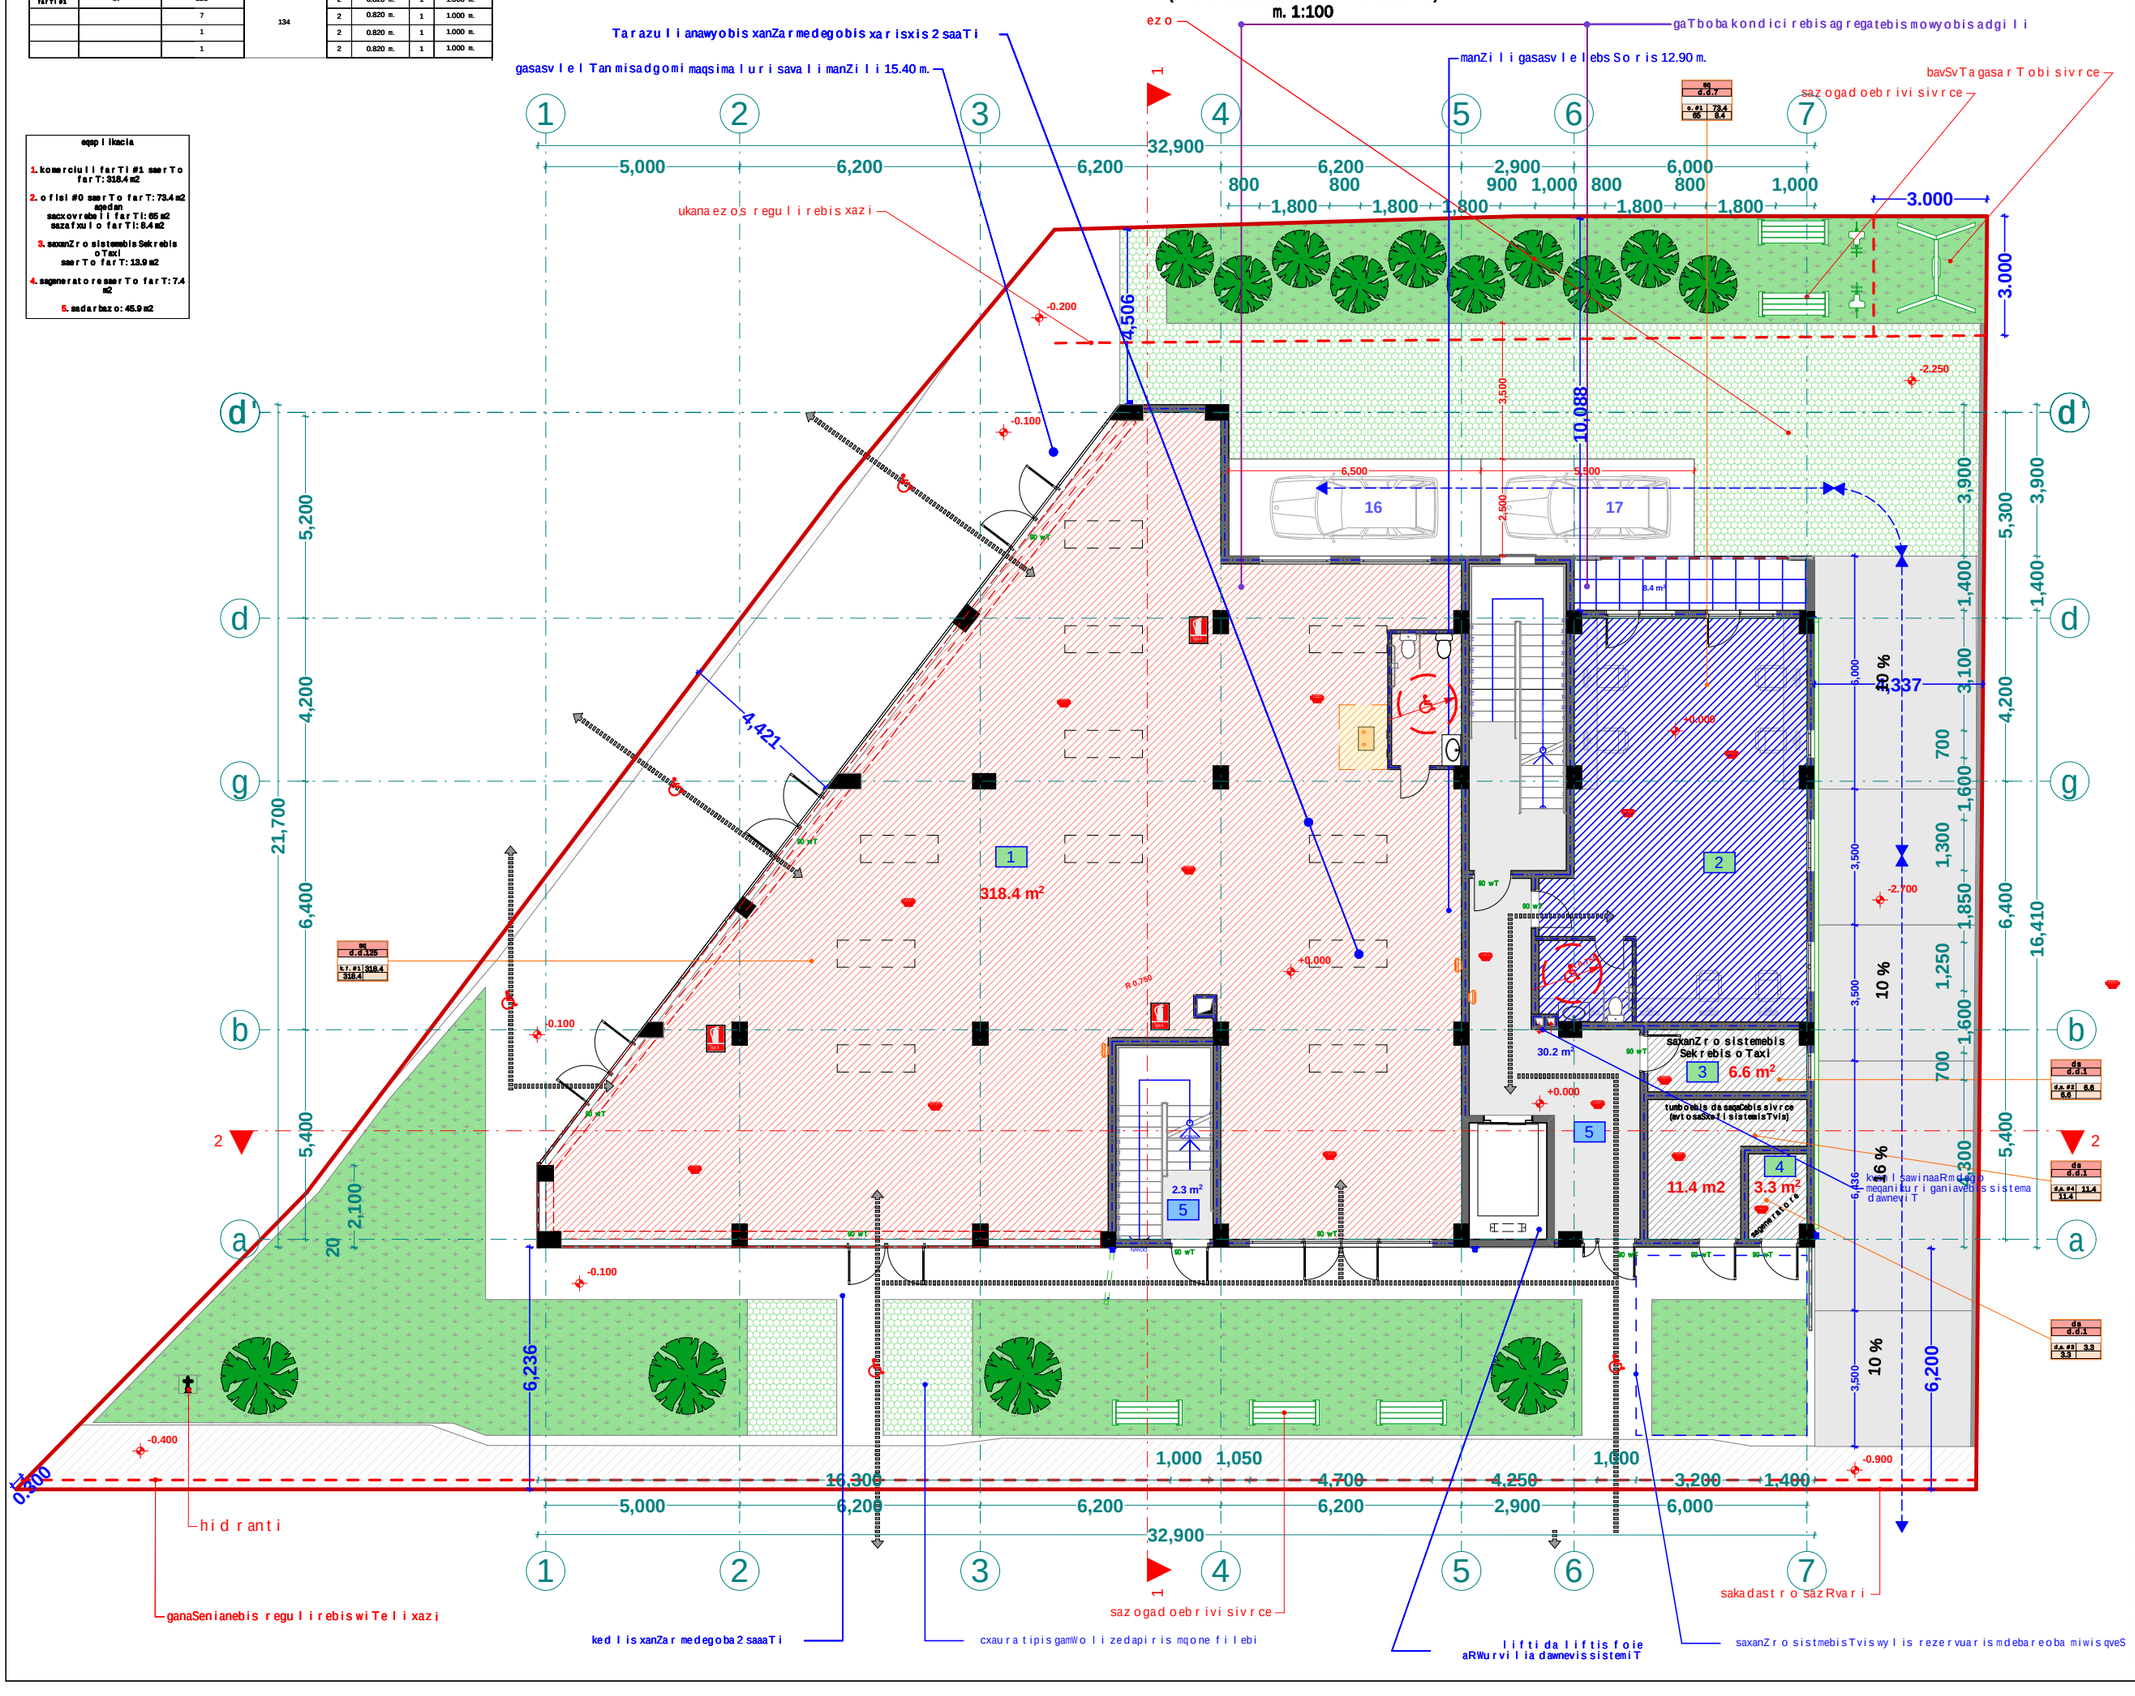

pirobiTi aRniSvnebi

- RerZis xazi
- sakadastro sazRvari
- Wrilis xazi
- blokis kedeli
- gaZlierebuli betonis kedeli-sveti
- gaTboba-kondicirebis adgili
- misaswvdomi svla gezi
- gasasvlelamde misadgomi manZili
- sc-2 / d.d. 2 — dakavebuli obis jgufi (qveljgufi) / dakavebuli obis datviriTva
- b. #6 | 42.2 / 38.2 | 4.0 — saerTo farTi / sazafxulo farTi
- farTobi Sida konturze binis #
- Riobi filaSi
- kedlis cxrilmedegoba (erTsaaTiani)
- kedlis cxrilmedegoba (orsaaTiani)
- sacxovrebeli dakavebuli oba
- sadarbazo
- grunti
- mwvane safari
- cxaura tipis mopirkeTeba (gamWoli)
- struqturuli zedapiris niSnuli
- CrdiloeTis aRniSvna

	simbolos saxelwodeba
	saxanZro mildgari
	saxanZro ganyofilebisTankavSiris sistema
	sagangebo xmovani gangaSis sakomunikacio sistema
	xelis cxrilmqri
	saxanZro-gamSvelo sasaxuri isnier ganoyenebeli misaRebeli-hidranti
	kvanlis avtomaturi aRmoCeni
	kvanlizemoreagiremauwyebeli
	avtosaxefi
	saxanZro gangaSis xeliTsamaRTvaikolofi
	gasasvleli

xelSekruleba #

S.p.s. "fleqs arqiteqtura"

Tanamdeboba	gvari	xelmowera
direqtori	i. maziaSvili	
proeqtis avtori	i. maziaSvili	

damkveTi: buxuti vaSamaZe

proeqtis saxelwodeba: mravalfunqciuri Senoba


misamarTi: q.Tbilisi sof. diRomi, vefxistyaosnis q. #43, 01.72.14.038.460

masStabi	TariRi	naxazis dasaxeleba
1:100		

stadiastadia	furceli	furclebi
arq. nawili		

FLEX ARCHITECTURE

gengegma (sapr oeqto +0.00 niSnuli Seesabameba +470.40 absolutur niSnuls)
m. 1:500

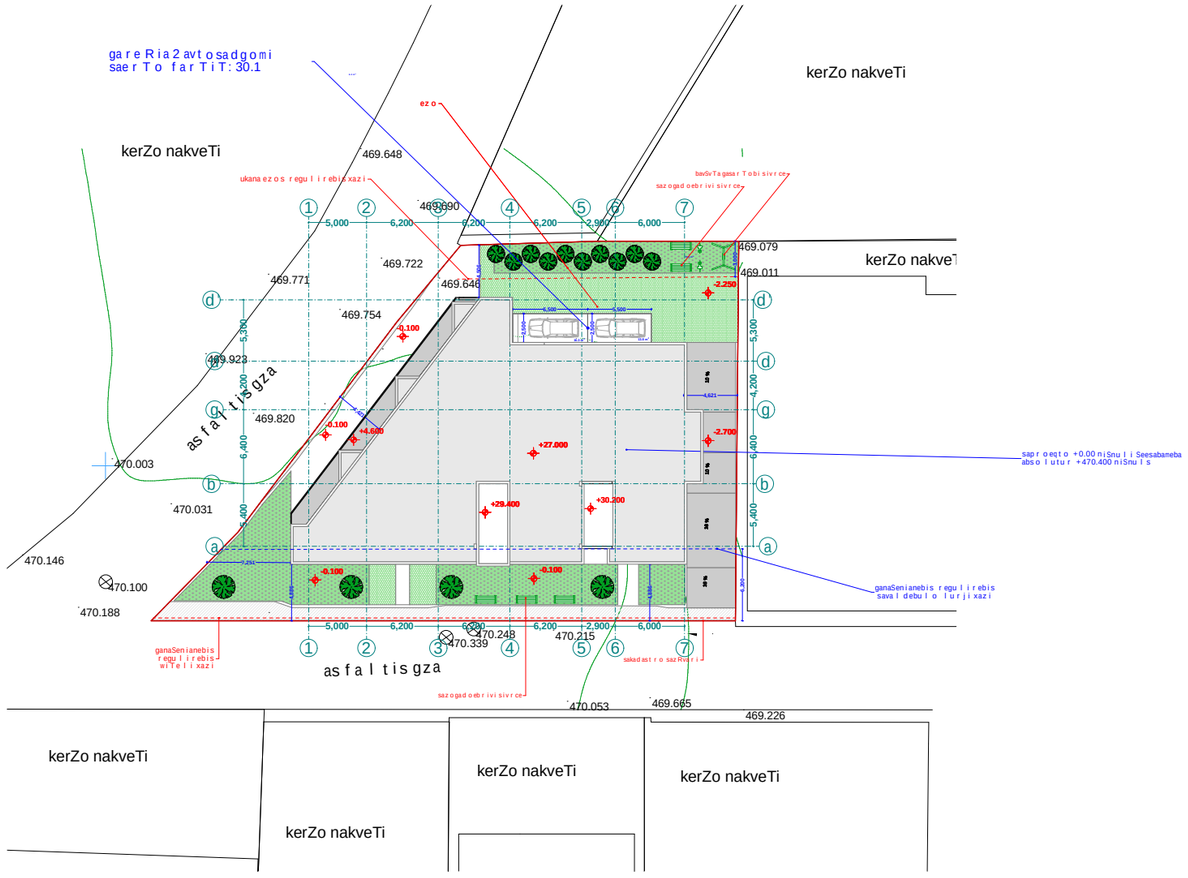

xelSekruleba

pirobiTi aRniSvnebi

- RerZis xazi
- sakadastro sazRvari
- Wrilis xazi
- blokis kedeli
- gaZlierebuli betonis kedeli-sveti
- gaTboba-kondicirebis adgili
- misawvdomi svla gezi
- gasasvleli amde misadgomi manZili
- sc-2 / d.d.2 — dakavebulobis jgufi (qvejgufi) / dakavebulobis datvirTva
- b. #6 42.2 / 38.2 4.0 — saerTo farTi / sazafxulo farTi
- farTobi Sida konturze binis #
- Riobi filaSi
- kedlis cecxlmedegoba (erTsaaTiani)
- kedlis cecxlmedegoba (orsaaTiani)
- sacxovrebeli dakavebuloba
- sadarbazo
- grunti
- mwvane safari
- cxaura tipis mopirkeTeba (gamWoli)
- struqturuli zedapiris niSnuli
- CrdiloeTis aRniSvna

	simbolos saxelwodeba
	saxanZro nildgari
	saxanZro ganyofilebasTankavSirissistema
	sagangebo xmovani gangaSis sakomunikacio sistema
	xelisecxlmaqri
	saxanZro-samaSvlo saSualebebi gamosayenebeli risaTreblo-rudi kanti
	kvanlisavtomaturiaRmonceni
	kvanlizemoreagiremauwyebeli
	avtosaSxefi
	saxanZro gangaSisxeliTsamaRtvaikolofi
	gasasvleli

შპს "ფლექს არქიტექტურა" 404920216 FLEX ARCHITECTURE

FLEX ARCHITECTURE

S.p.s. "fleqs arqiteqtura"		
Tanamdeboba	gvari	xelmowera
direqtori	i.maziaSvili	
proeqtisavtori	i.maziaSvili	

damkveTi: buxuti vaSaymaZe

proeqtis saxelwodeba:
mraval funqciuri Senoba

misamarTi:
q.Tbilisi sof. diRomi, vefxistyaosnis q. #43, 01.72.14.038.460

masStabi	TariRi	naxazis dasaxeleba
1:100		

stadia	stadia	furceli	furclebi
arq. nawili			