arsebuli gegma -3.25 niSnulze

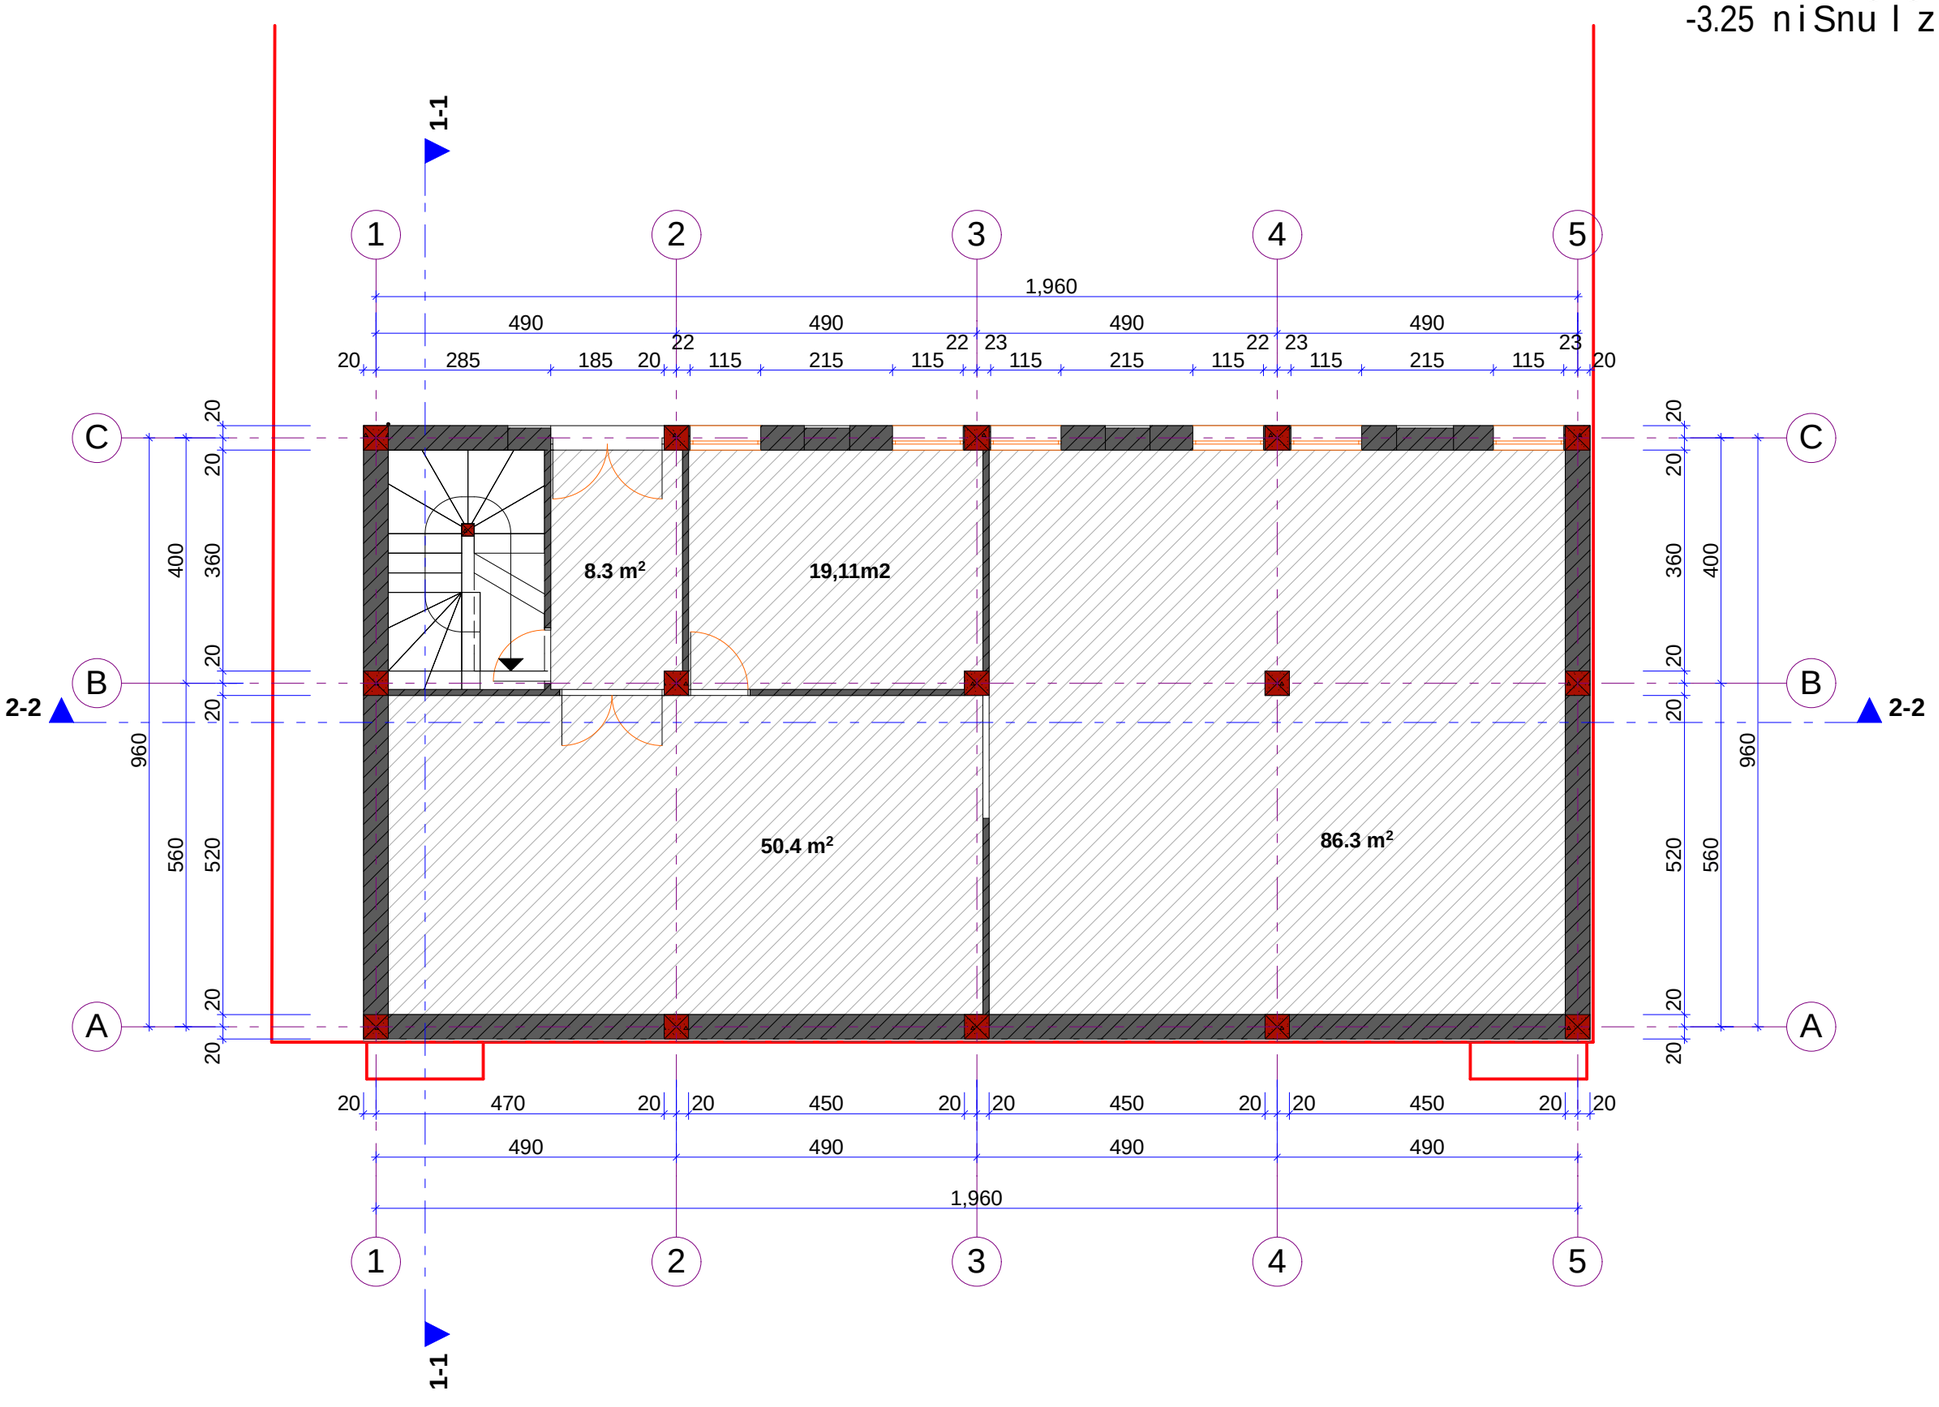

q. Tbilisi
2013w.

formati A3

eqsplikacia

damkveTi

Sps. "mowinave samedicino teqnologiebi da servisi".

misamarTi

SeniSvnebi

1. naxazze zomebi mocemulia santimetrebSi, niSnulebi metrebSi.

Tanamdeboba	gvari	xelmowera
direqtori	a.narekliSvili	
arqiteqtori	s.paqsaSvili	
Seamowma	a.narekliSvili	

saproeqto S.p.s

saxazavi

misamarTi:

q. Tbilisi J.Sartavas quCa #14.

TariRi	
masStabi	m 1:100

naxazi

stadia	furceli	furclebi

arsebuli gegma
0.00 niSnulze

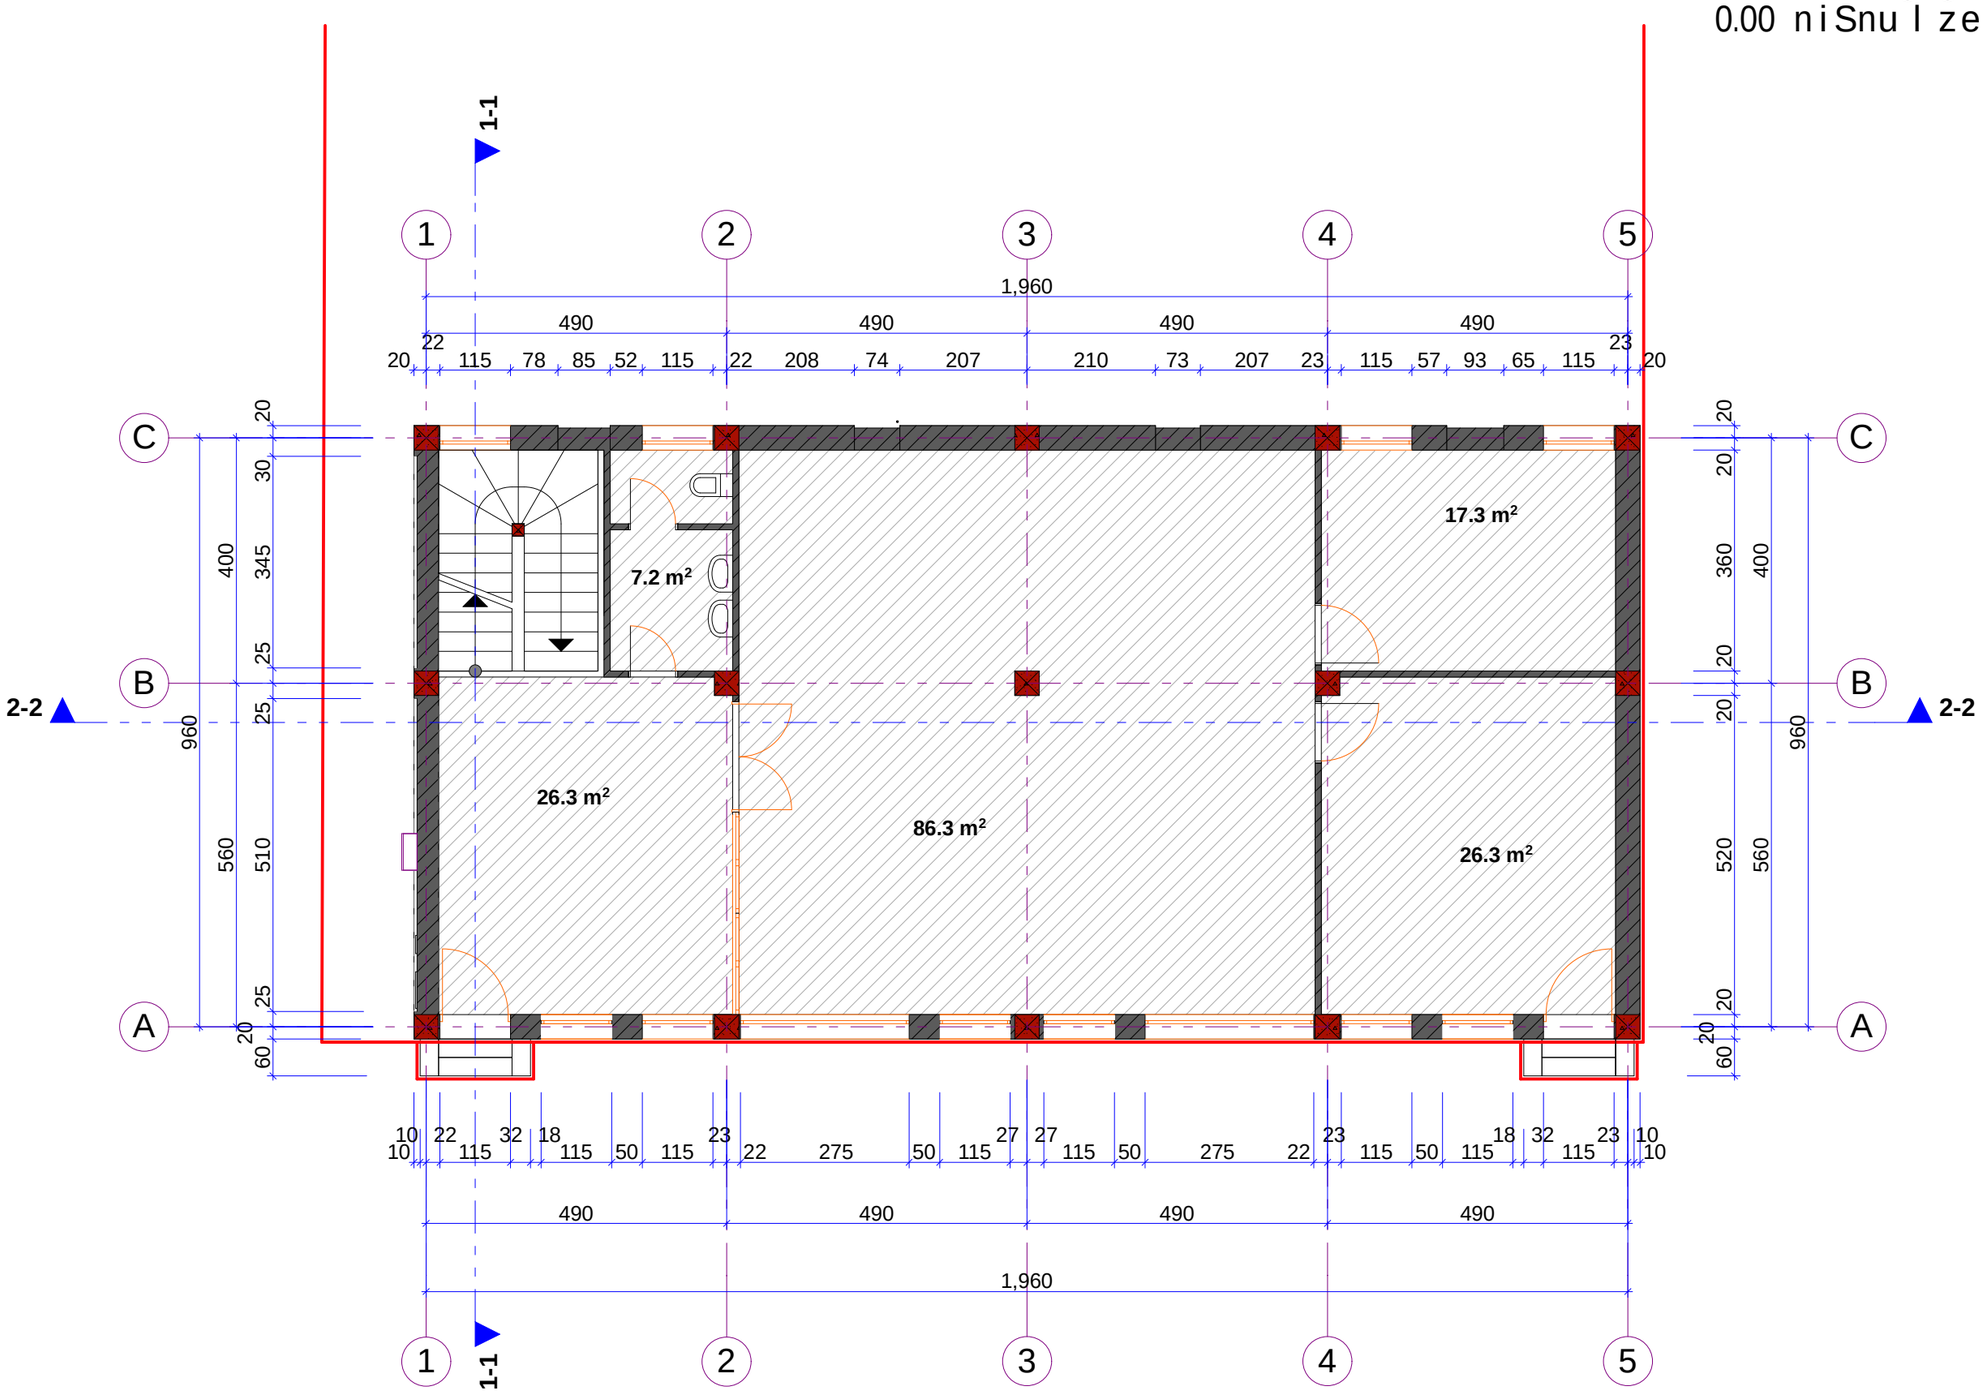

q. Tbilisi
2013w.

formati A3

eqsplikacia

damkveTi
Sps. "mowinave samedicino teqnologiebi da servisi".

misamarTi
q.Tbilisi, beliaSvilis quCis mimdebared, (nakveTi #008/096).

SeniSvnebi
1. naxazze zomebi mocemulia santimetrebSi, niSnulebi metrebSi.

Tanamdeboba	gvari	xelmowera
direqtori	a.narekliSvili	
arqiteqtori	s.paqsaSvili	
Seamowma	a.narekliSvili	

saproeqto S.p.s

saxazavi

misamarTi:
q. Tbilisi J.Sartavas quCa #14.

TariRi	
masStabi	m 1:100

naxazi

stadia	furceli	furclebi

arsebuli gegma
3.25 niSnulze

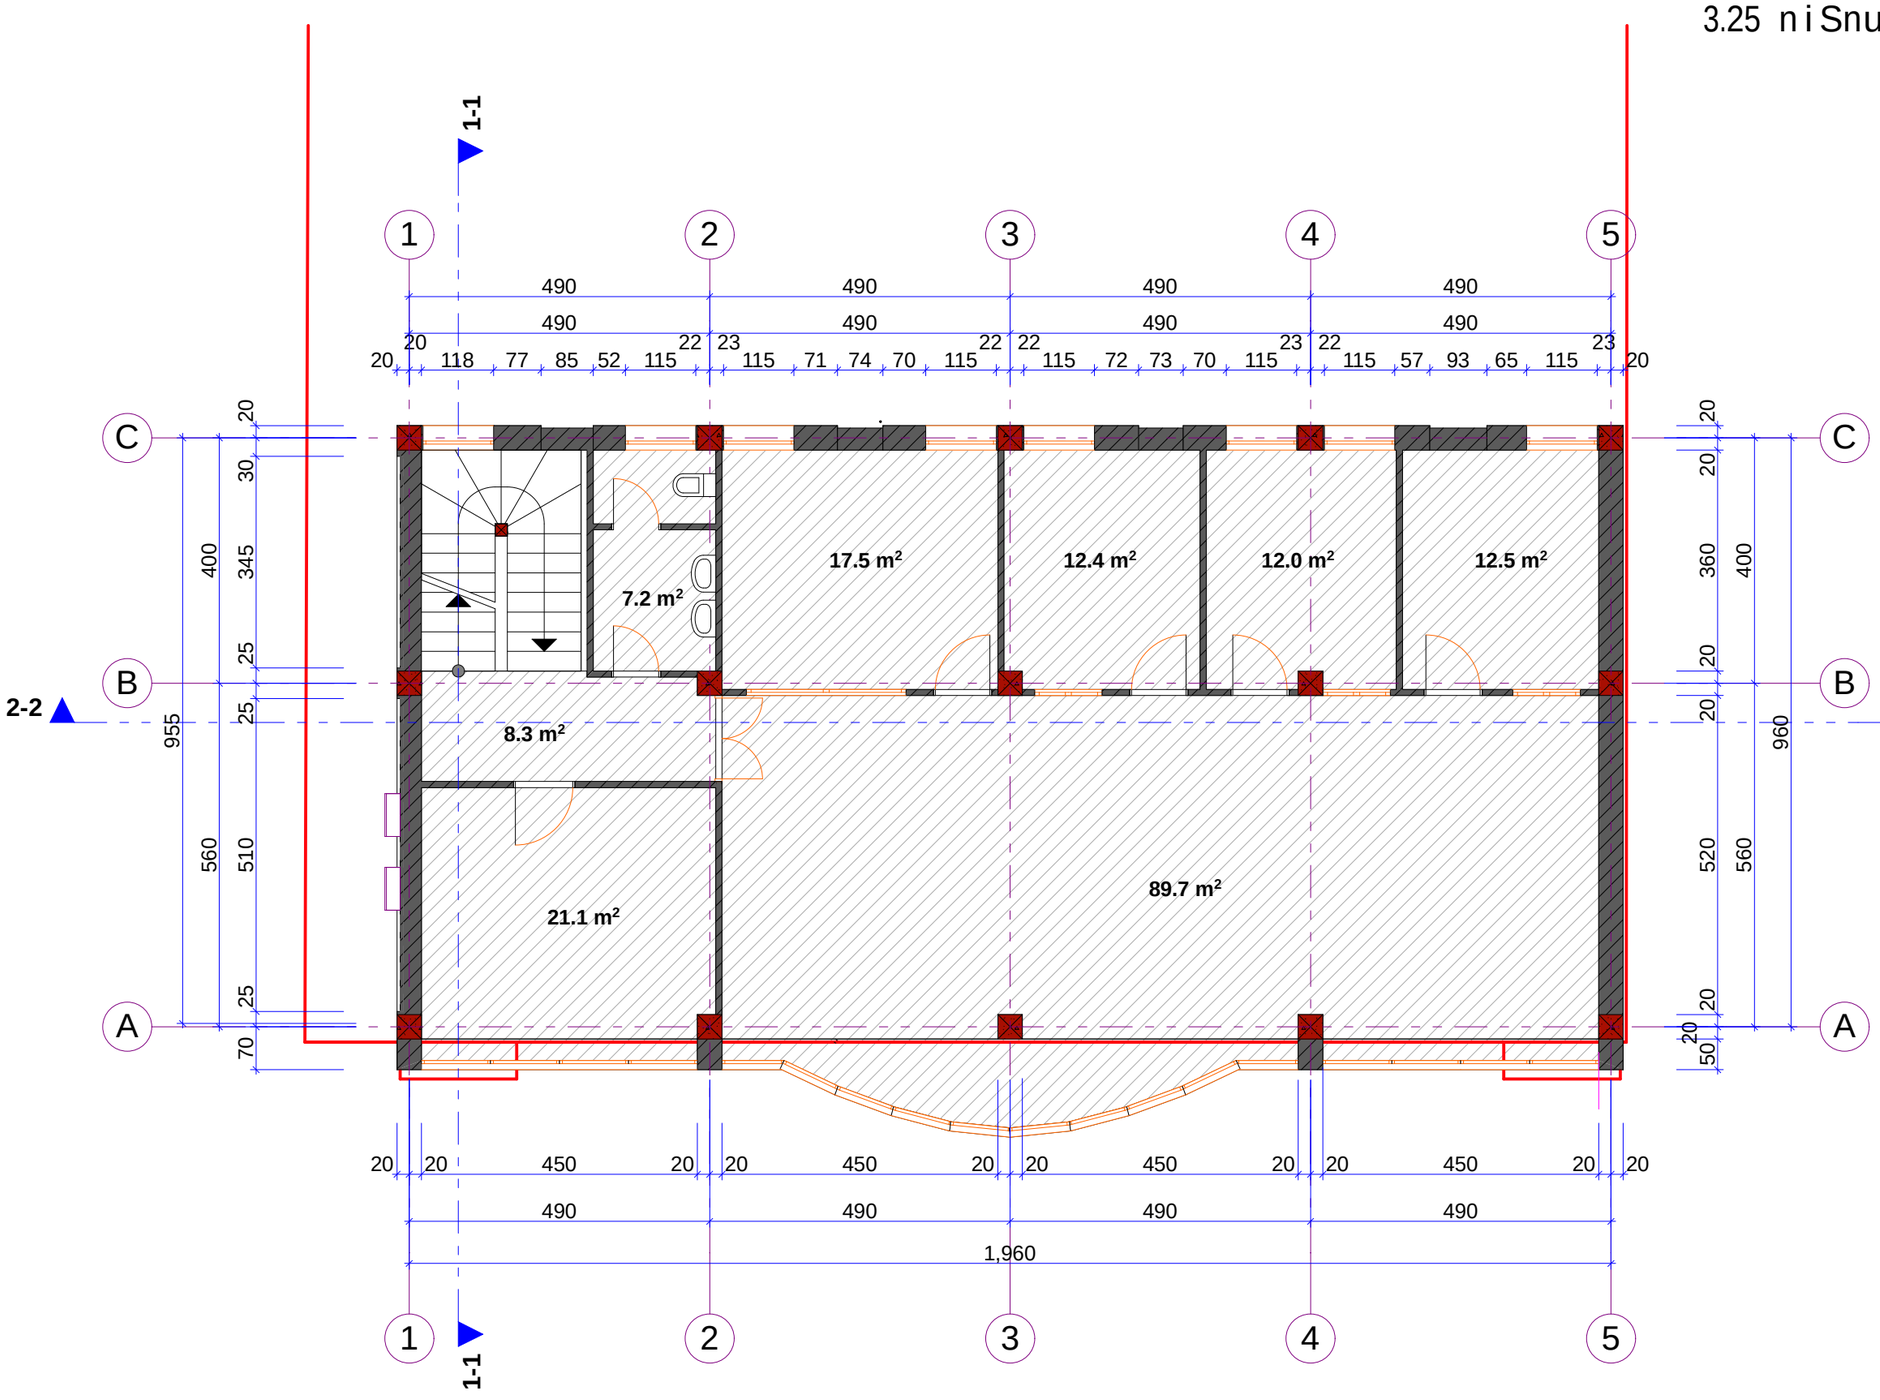

q. Tbilisi
2013w.

formati A3

eqsplikacia

damkveTi
Sps. "mowinave samedicino teqnologiebi da servisi".

misamarTi
q.Tbilisi, beliaSvilis quCis mimdebared, (nakveTi #008/096).

SeniSvnebi
1. naxazze zomebi mocemulia santimetrebSi, niSnulebi metrebSi.

Tanamdeboba	gvari	xelmowera
direqtori	a.narekliSvili	
arqiteqtori	s.paqsaSvili	
Seamowma	a.narekliSvili	

saproeqto S.p.s

saxazavi

misamarTi:
q. Tbilisi J.Sartavas quCa #14.

TariRi	
masStabi	m 1:100

naxazi

stadia	furceli	furclebi

arsebuli gegma
6.50 niSnulze

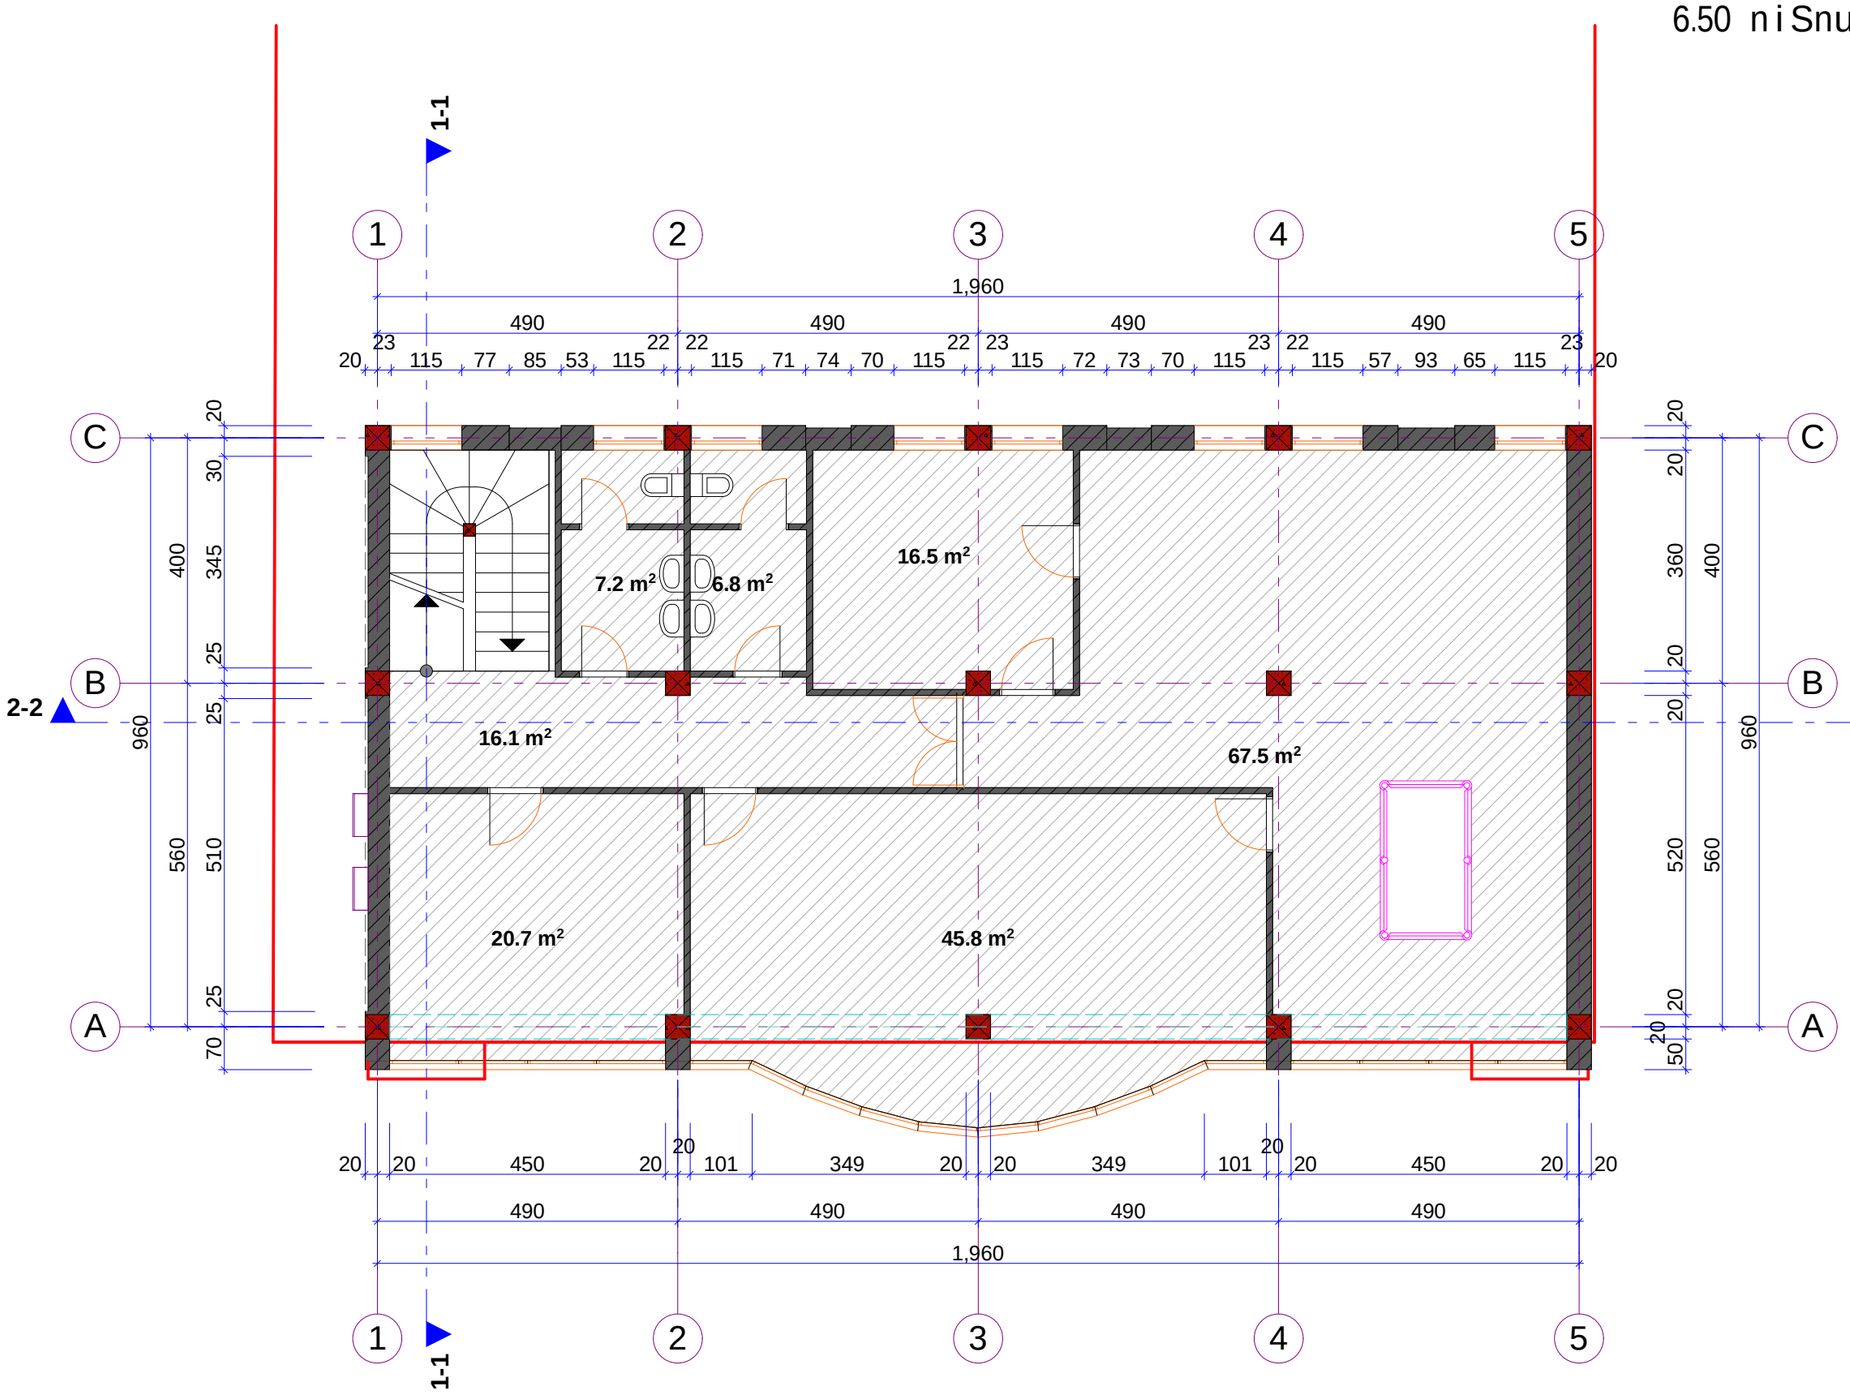

q. Tbilisi
2013w.

formati A3

eqsplikacia

damkveTi
Sps. "mowinave samedicino teqnologiebi da servisi".

misamarTi
q.Tbilisi, beliaSvilis quCis mimdebared, (nakveTi #008/096).

SeniSvnebi
1. naxazze zomebi mocemulia santimetrebSi, niSnulebi metrebSi.

Tanamdeboba	gvari	xelmowera
direqtori	a.nareklishvili	
arqiteqtori	s.paqsashvili	
Seamowma	a.nareklishvili	

saproeqto S.p.s

saxazavi

misamarTi:
q. Tbilisi J.Sartavas quCa #14.

TariRi	
masStabi	m 1:100

naxazi

stadia	furceli	furclebi

arsebuli saxuravis gegma 9.75 niSnulze

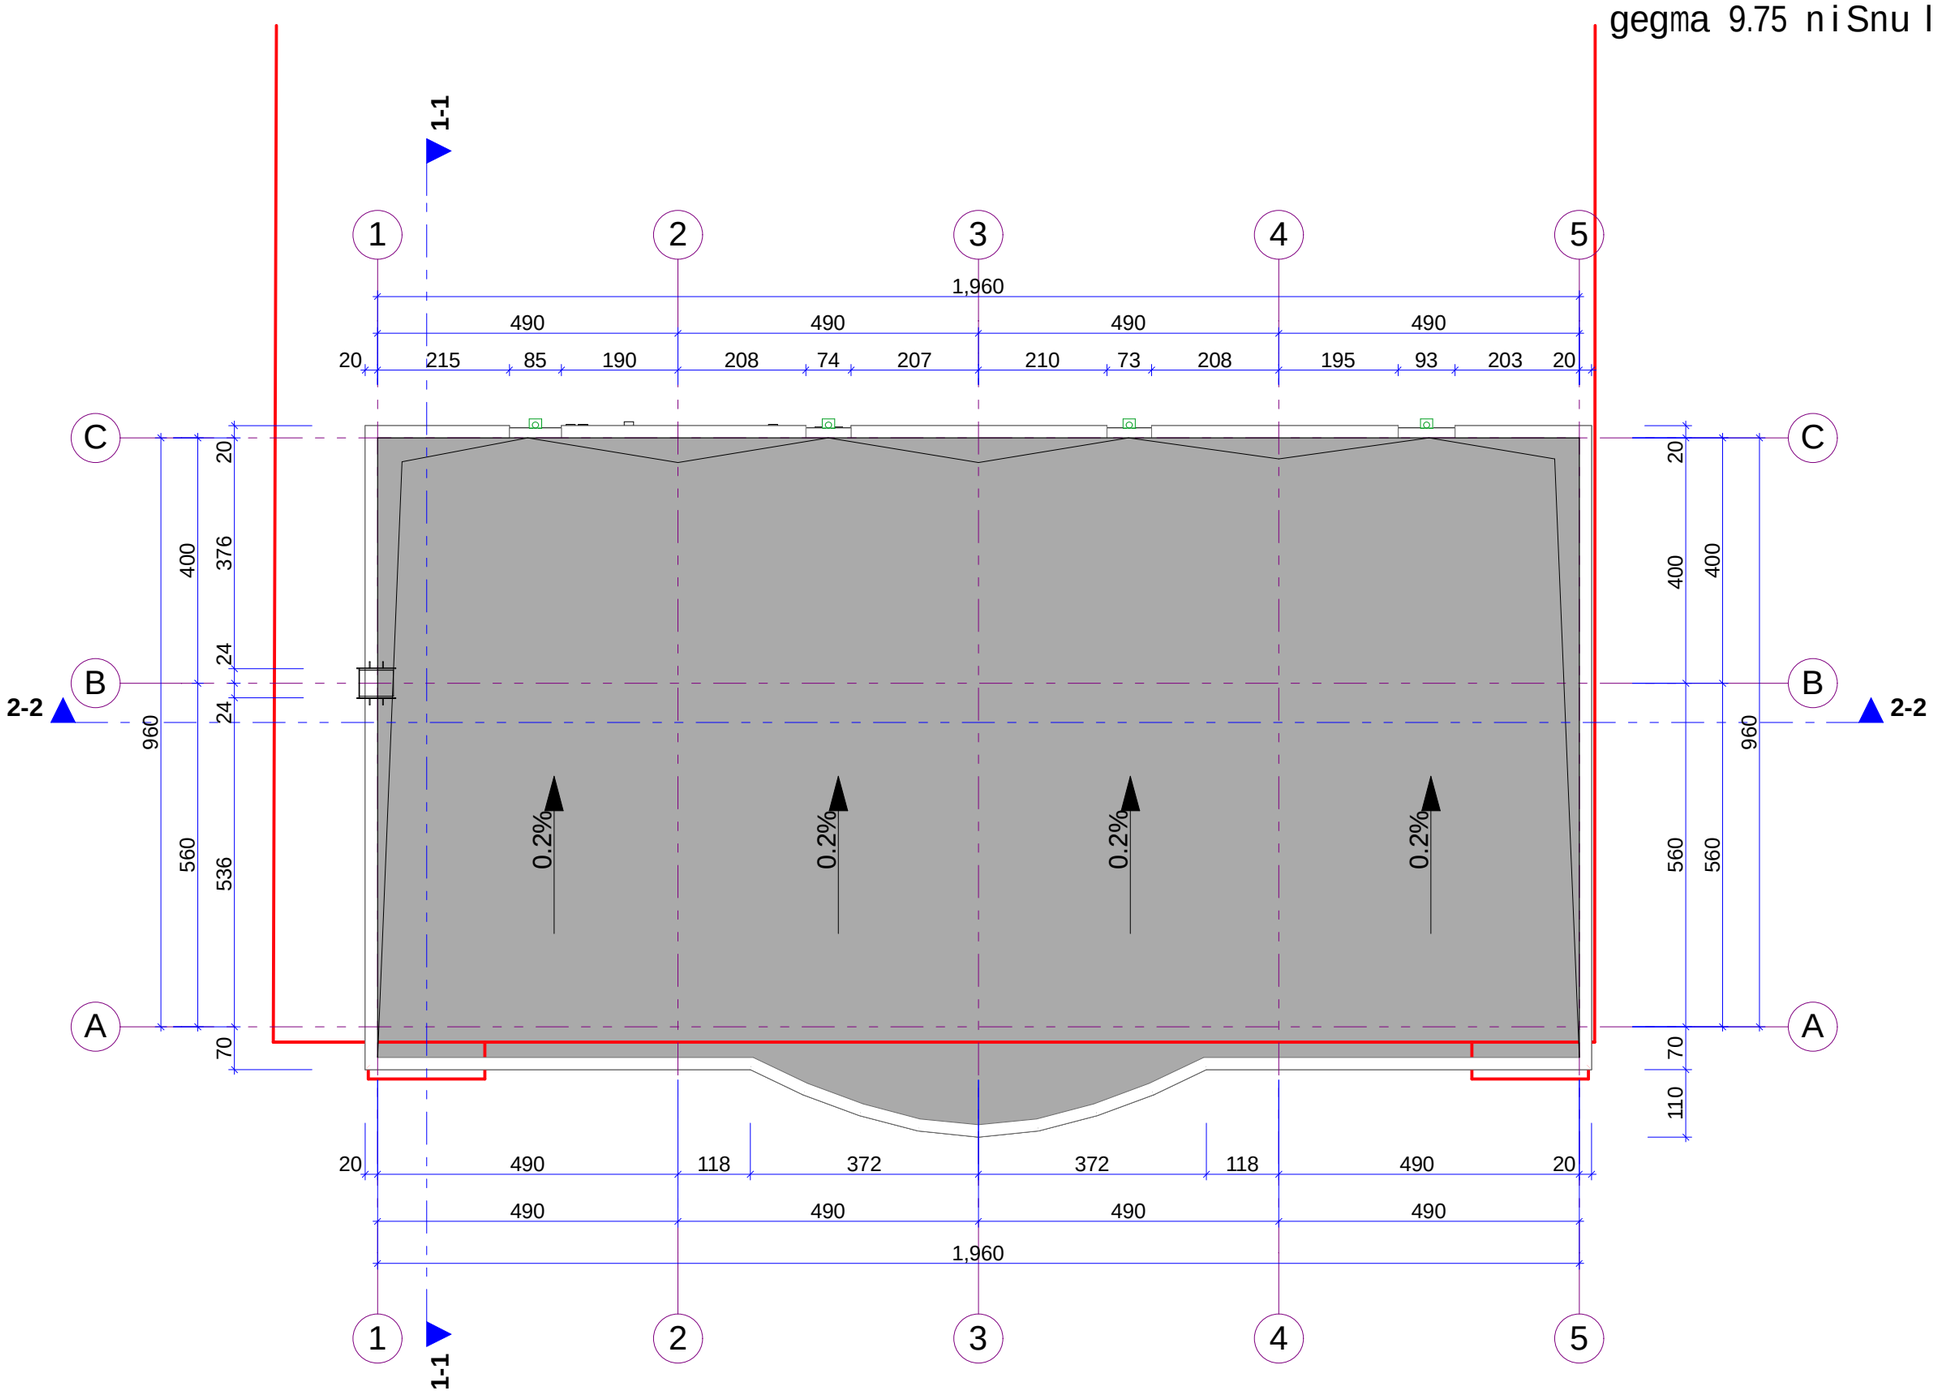

q. Tbilisi
2013w.

formati A3

eqsplikacia

damkveTi
Sps. "mowinave samedicino teqnologiebi da servisi".

misamarTi
q.Tbilisi, beliaSvilis quCis mimdebared, (nakveTi #008/096).

SeniSvnebi

1. naxazze zomebi mocemulia santimetrebSi, niSnulebi metrebSi.

Tanamdeboba	gvari	xelmowera
direqtori	a.narekliSvili	
arqiteqtori	s.paqsaSvili	
Seamowma	a.narekliSvili	

saproeqto S.p.s

saxazavi

misamarTi:
q. Tbilisi J.Sartavas quCa #14.

TariRi	
masStabi	m 1:100

naxazi

stadia	furceli	furclebi

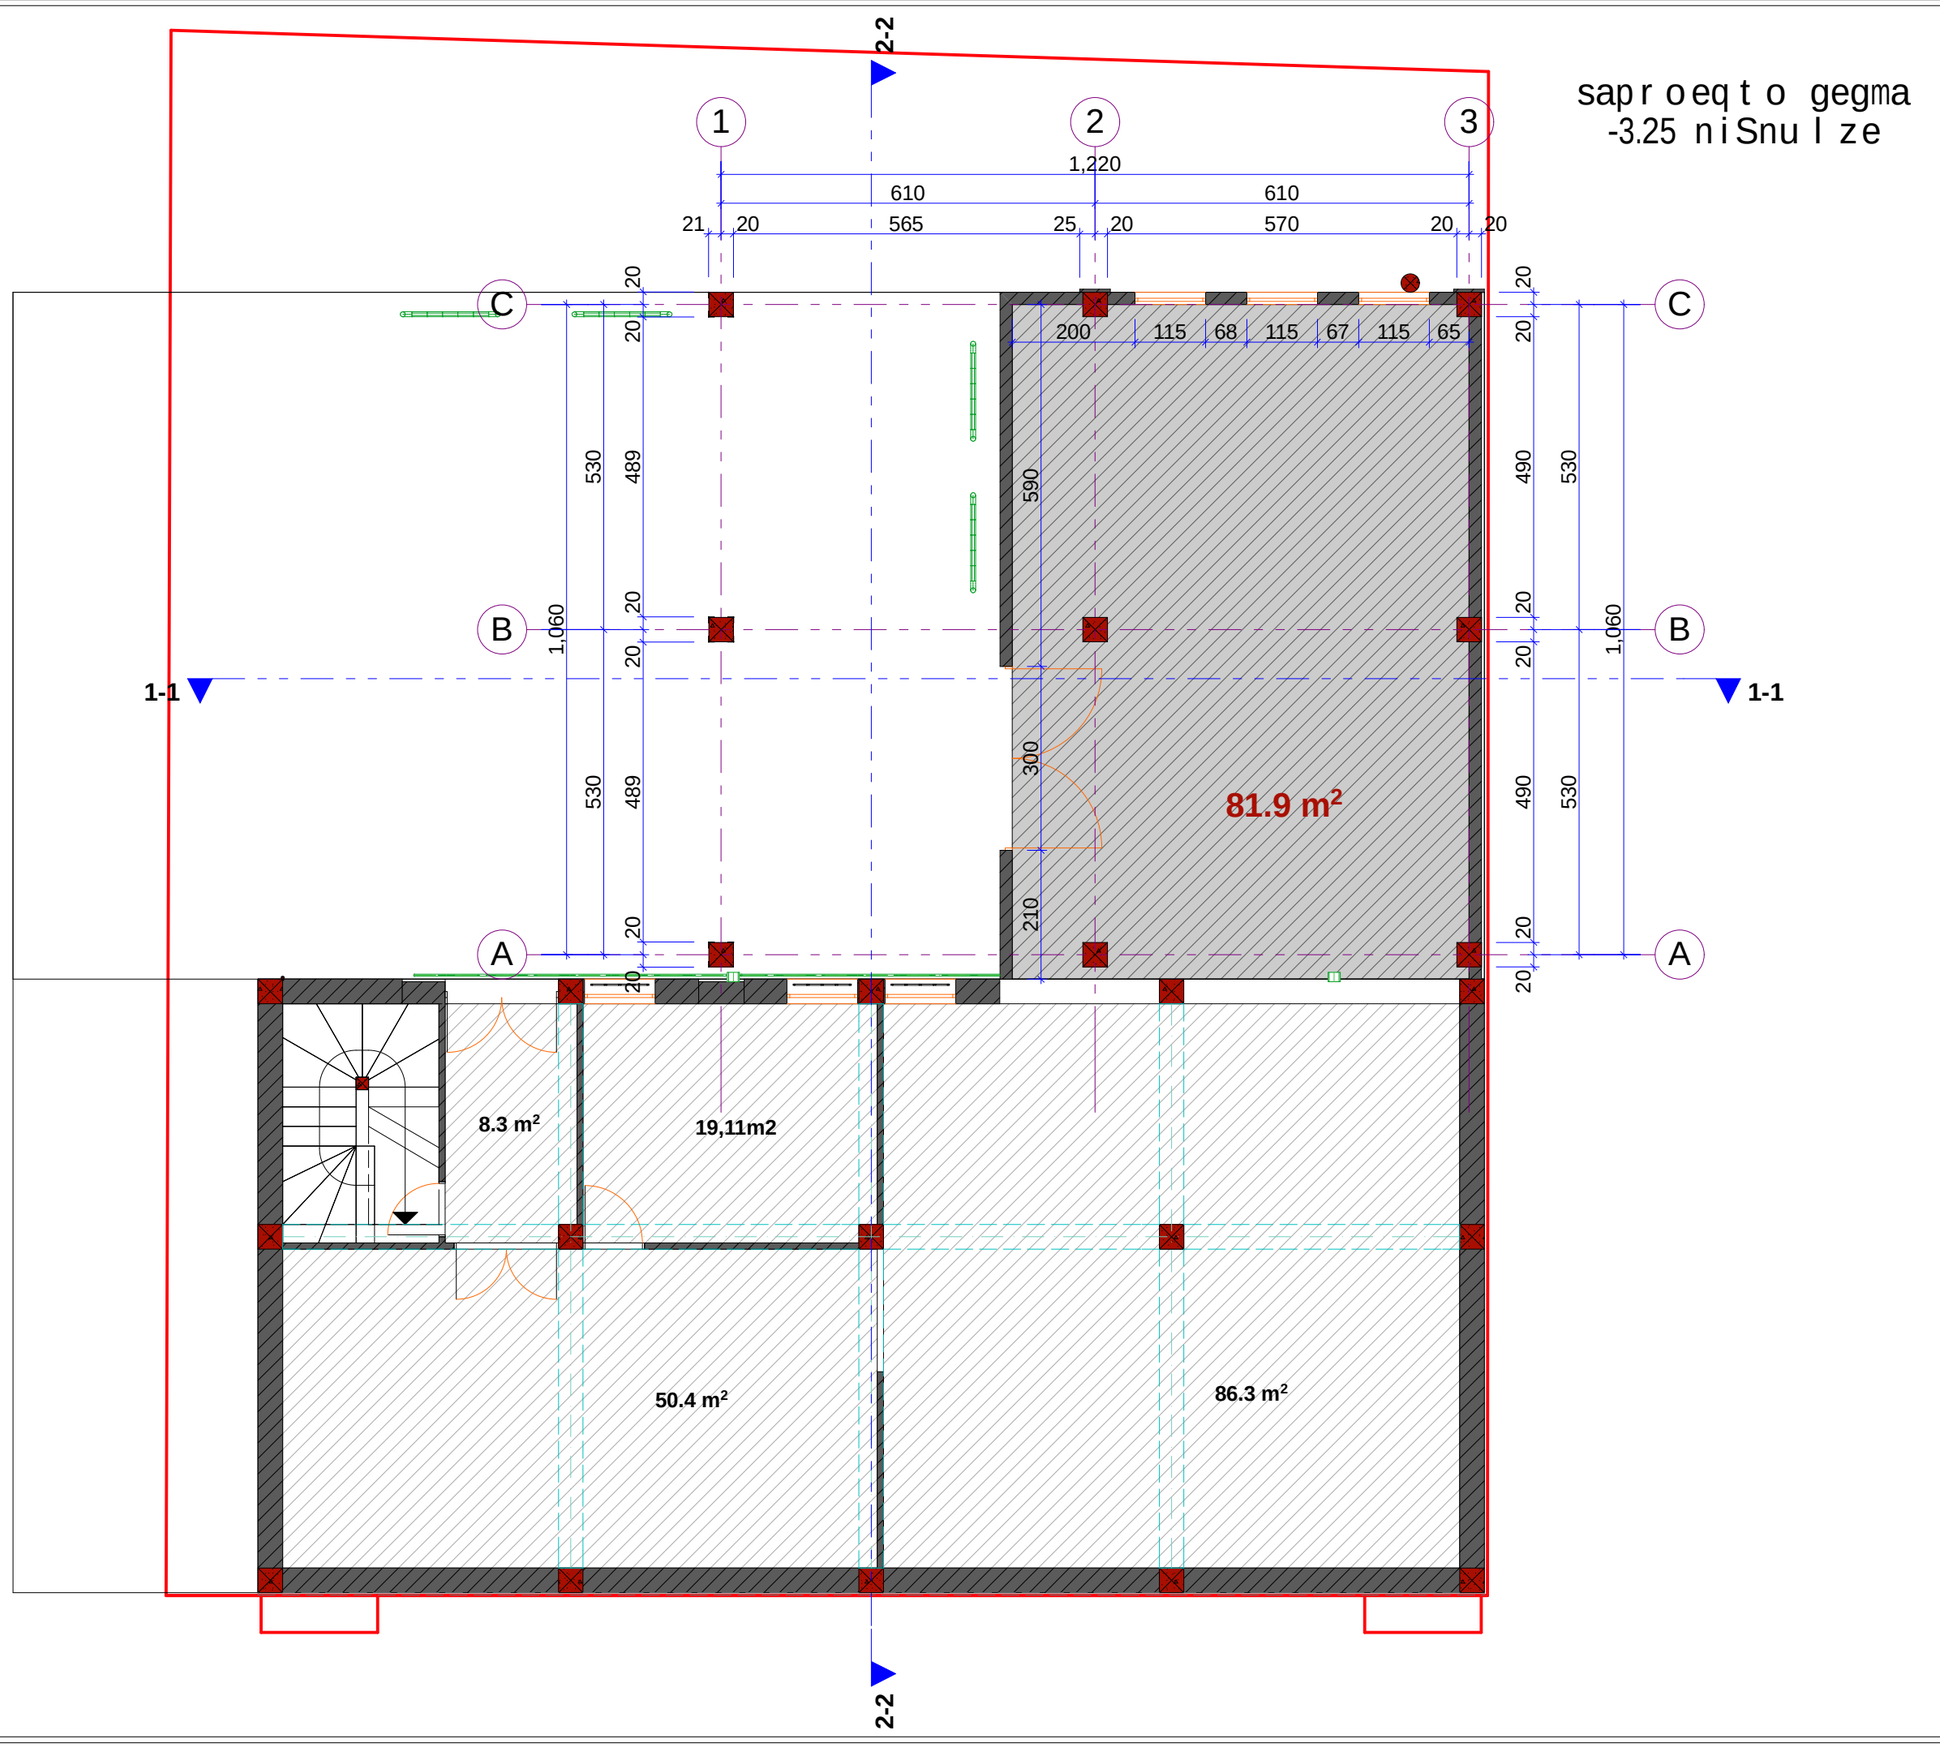

saproeqto gegma -3.25 niSnulze

q. Tbilisi
2013w.

formati A3

eqsplikacia

damkveTi
Sps. "mowinave samedicino teqnologiebi da servisi".

misamarTi
q.Tbilisi, beliaSvilis quCis mimdebared, (nakveTi #008/096).

SeniSvnebi

1. naxazze zomebi mocemulia santimetrebSi, niSnulebi metrebSi.

Tanamdeboba	gvari	xelmowera
direqtori	a.anarekliSvili	
arqiteqtori	s.paqsaSvili	
Seamowma	a.anarekliSvili	

saproeqto S.p.s

saxazavi

misamarTi:
q. Tbilisi vaJa favelas #25a.

TariRi	
masStabi	m 1:100

naxazi

stadia	furceli	furclebi

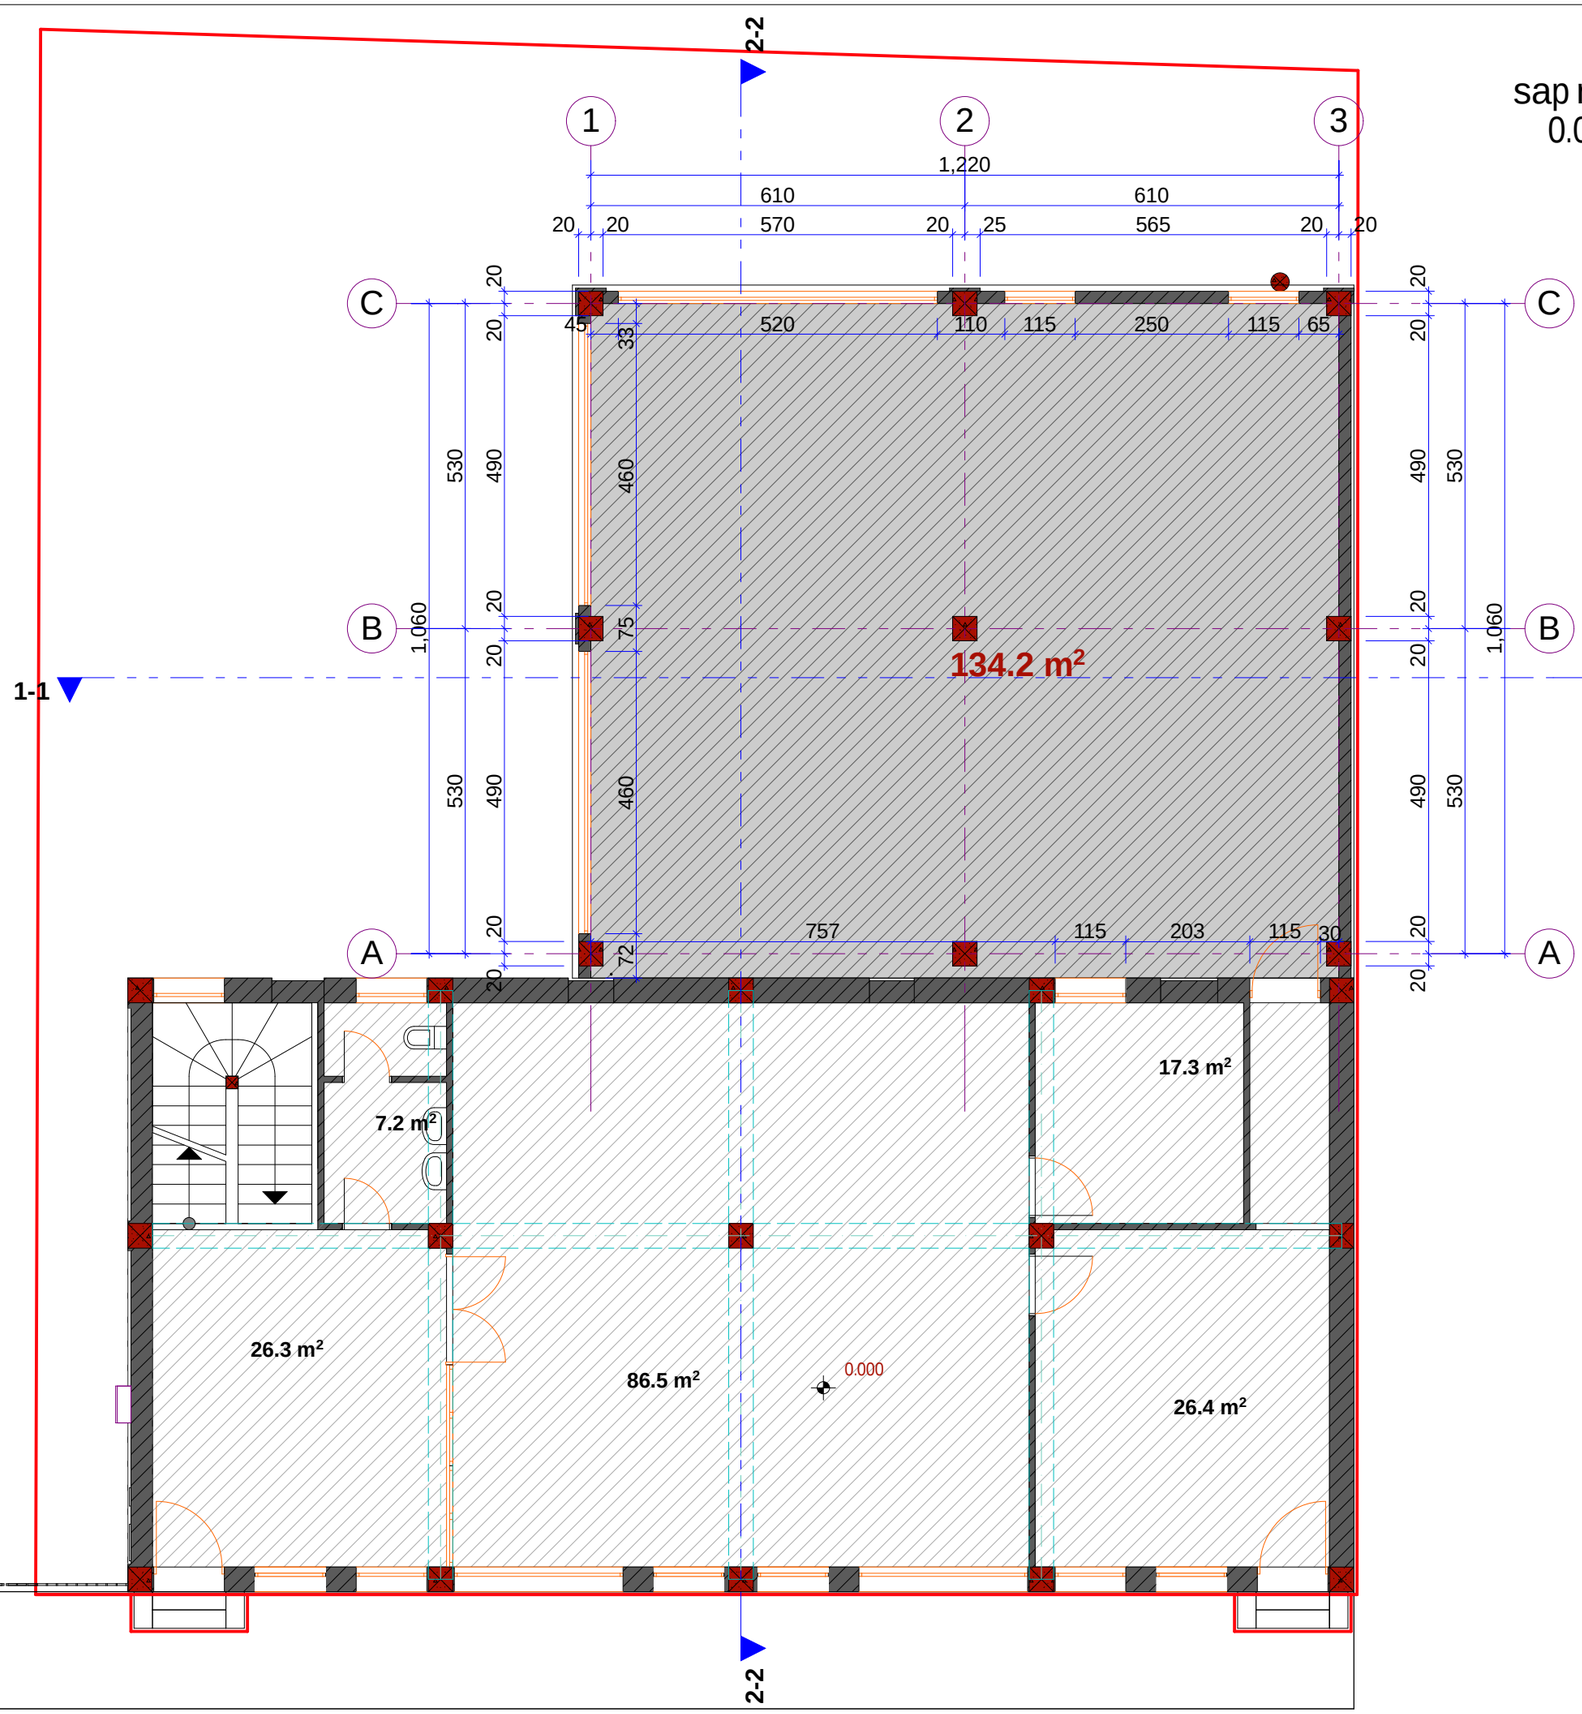

saproeqto gegma
0.00 niSnulze

q. Tbilisi
2013w.

formati A3

eqsplikacia

damkveTi
Sps. "mowinave samedicino teqnologiebi da servisi".

misamarTi
q.Tbilisi, beliaSvilis quCis mimdebared, (nakveTi #008/096).

SeniSvnebi

1. naxazze zomebi mocemulia santimetrebSi, niSnulebi metrebSi.

Tanamdeboba	gvari	xelmowera
direqtori	a.anaklisvili	
arqiteqtori	s.paqsaSvili	
Seamowma	a.anaklisvili	

saproeqto
S.p.s

saxazavi

misamarTi:
q. Tbilisi
vaJa favelas
#25a.

TariRi	
masStabi	m 1:100

naxazi

stadia	furceli	furclebi

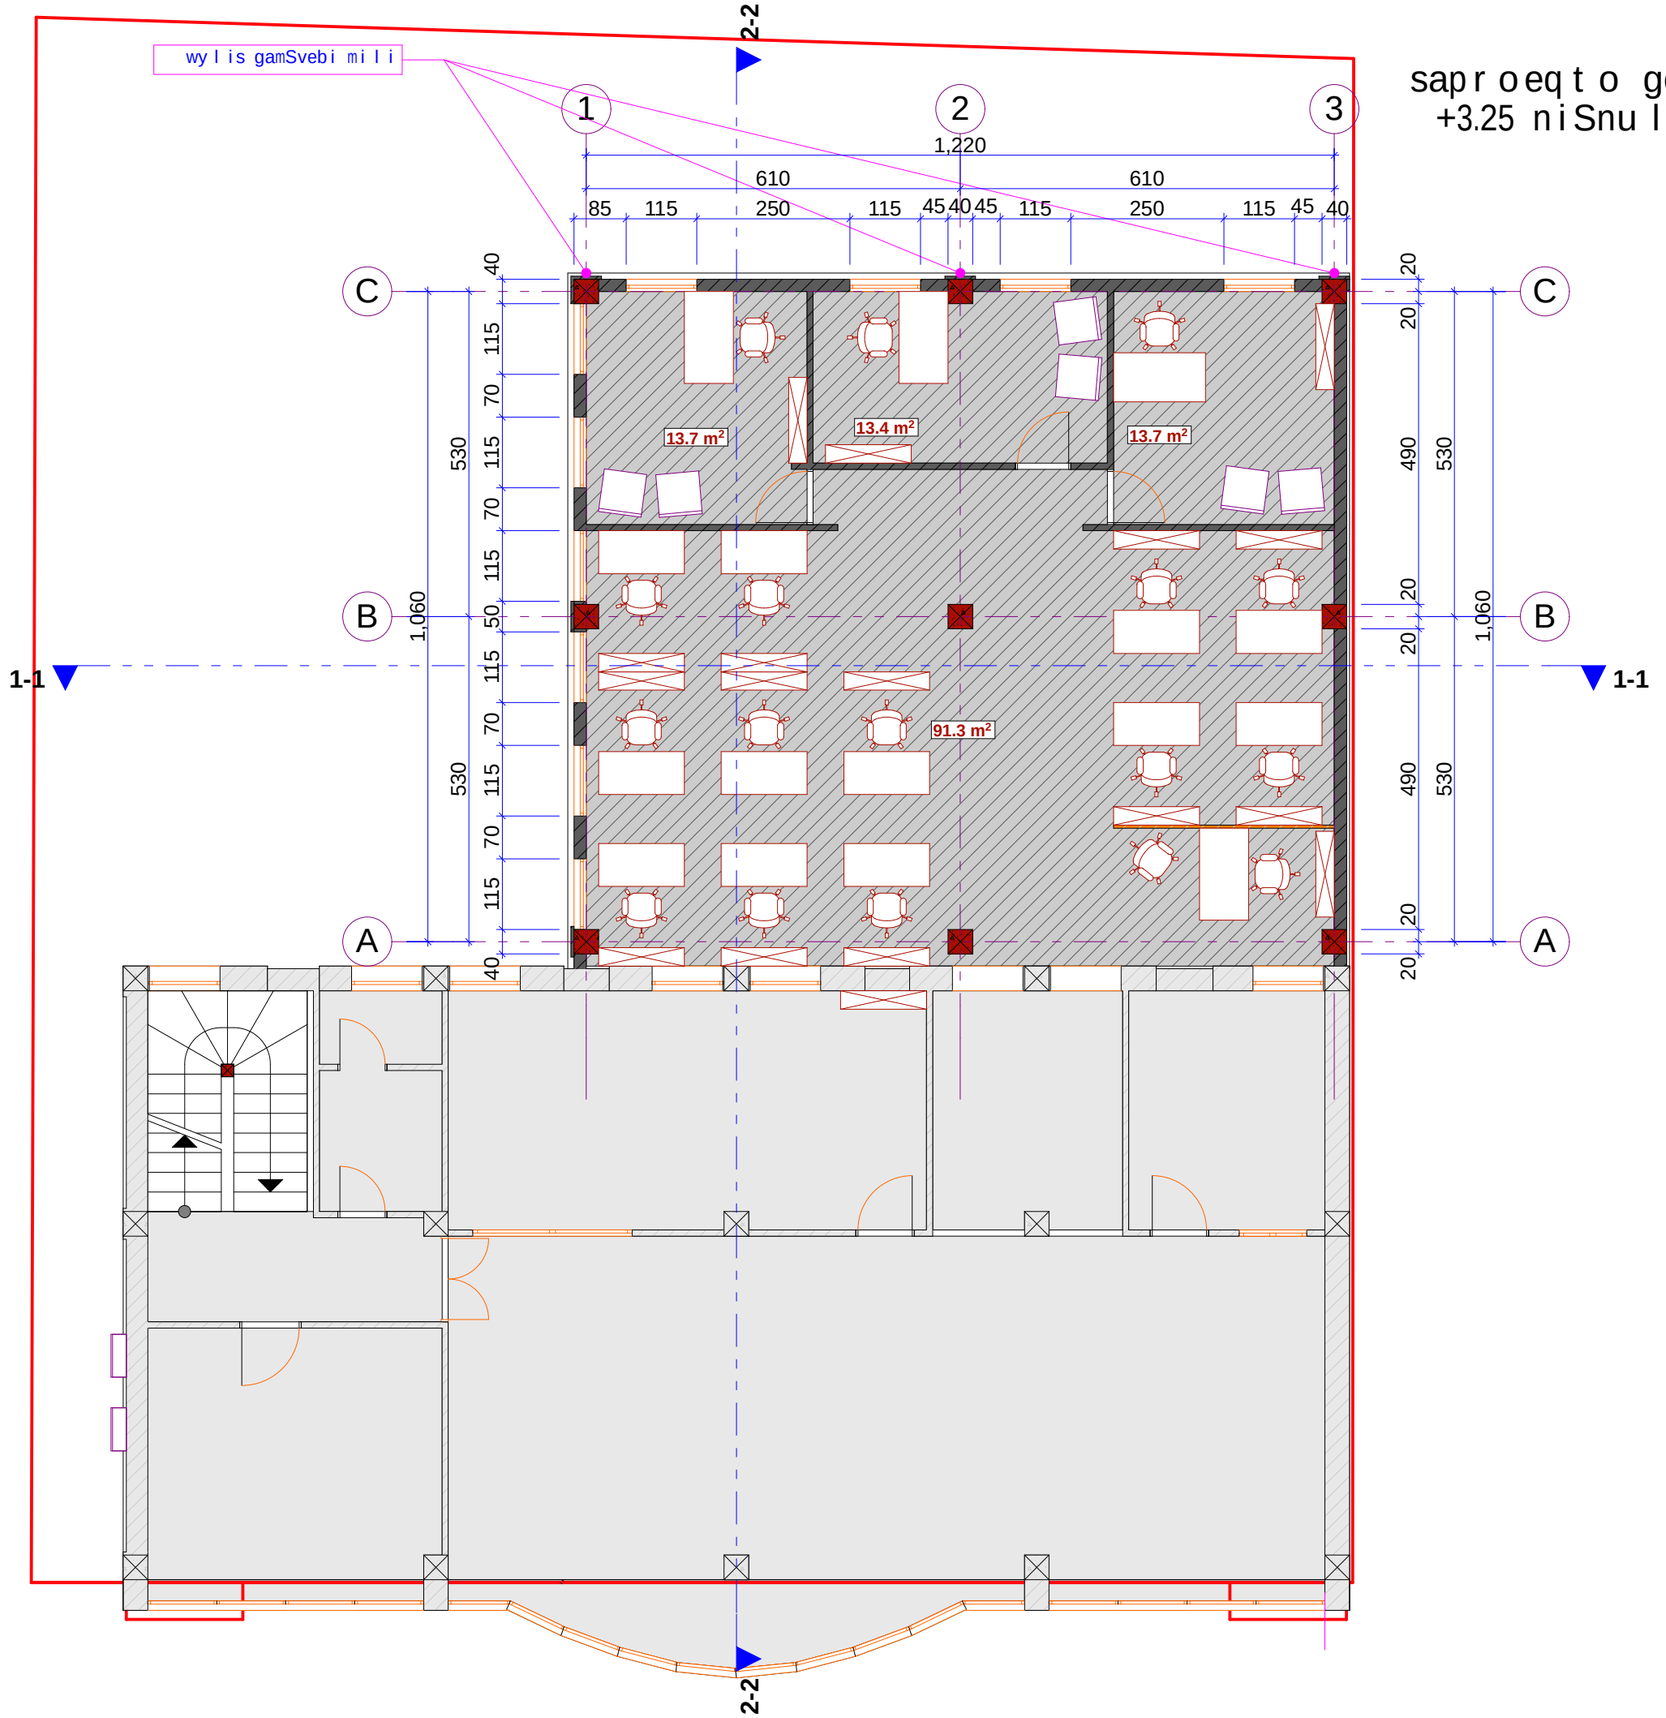

saproeqto gegma +3.25 niSnulze

q. Tbilisi
2013w.

formati A3

eqsplikacia

damkveTi
Sps. "mowinave samedicino teqnologiebi da servisi".

misamarTi
q.Tbilisi, beliaSvilis quCis mimdebared, (nakveTi #008/096).

SeniSvnebi

1. naxazze zomebi mocemulia santimetrebSi, niSnulebi metrebSi.

Tanamdeboba	gvari	xelmowera
direqtori	a.narekliSvili	
arqiteqtori	s.paqsaSvili	
Seamowma	a.narekliSvili	

saproeqto S.p.s

saxazavi

misamarTi:
q. Tbilisi vaJa favelas #25a.

TariRi	
masStabi	m 1:100

naxazi

stadia	furceli	furclebi

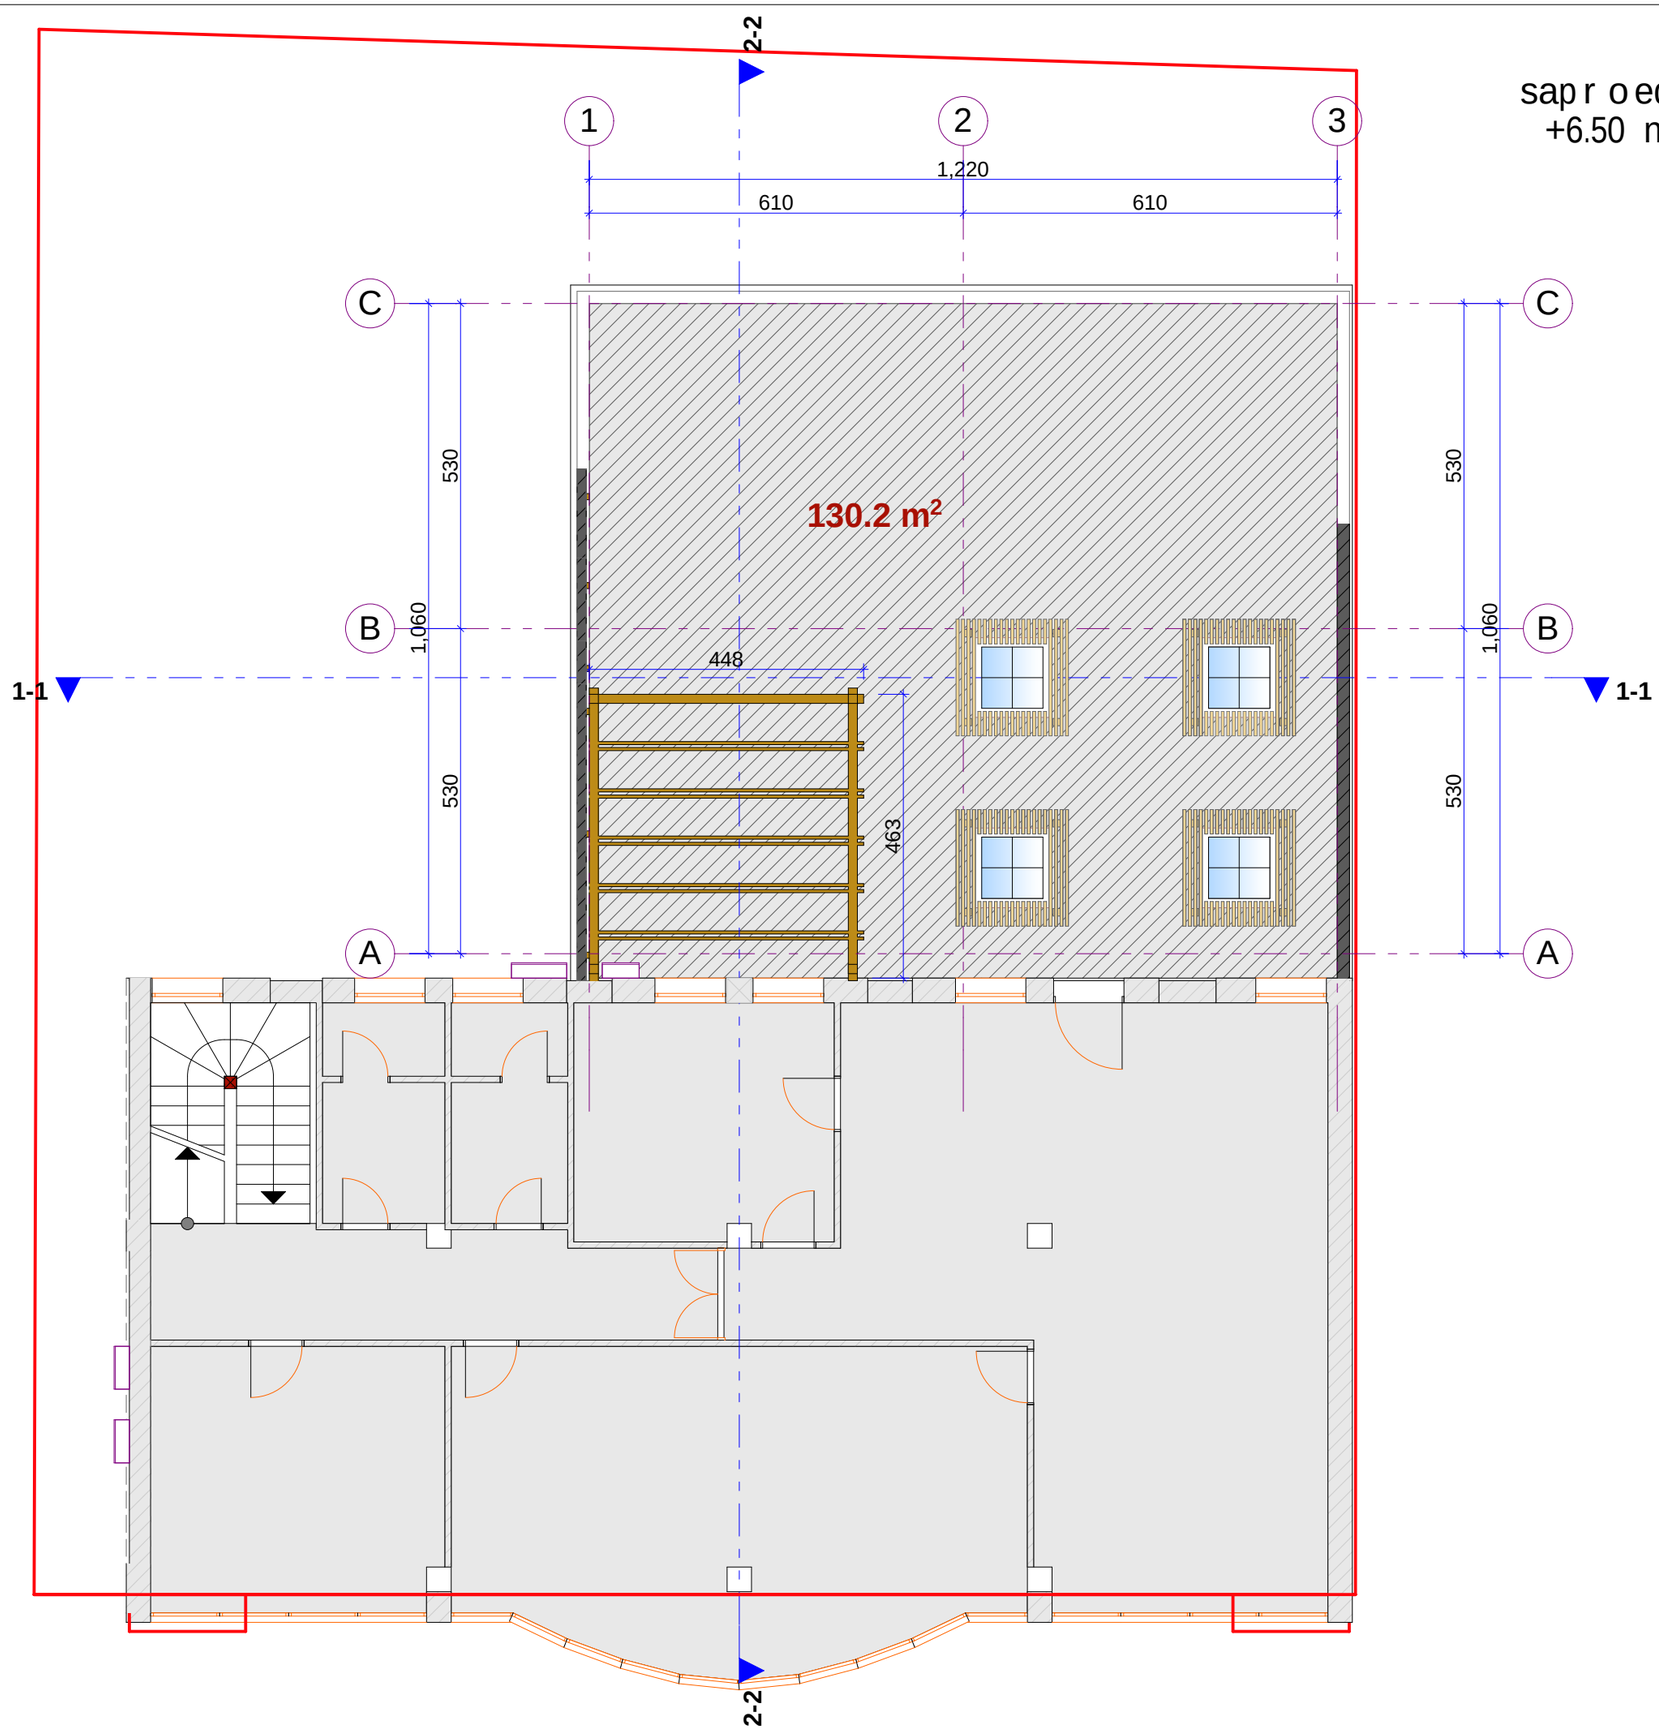

saproeqto gegma
+6.50 niSnulze

q. Tbilisi
2013w.

formati A3

eqsplikacia

damkveTi
Sps. "mowinave samedicino teqnologiebi da servisi".

misamarTi
q.Tbilisi, beliaSvilis quCis mimdebared, (nakveTi #008/096).

SeniSvnebi

1. naxazze zomebi mocemulia santimetrebSi, niSnulebi metrebSi.

Tanamdeboba	gvari	xelmowera
direqtori	a.anarekliSvili	
arqiteqtori	s.paqsaSvili	
Seamowma	a.anarekliSvili	

saproeqto S.p.s

saxazavi

misamarTi:
q. Tbilisi vaJa favelas #25a.

TariRi	
masStabi	m 1:100

naxazi

stadia	furceli	furclebi