arsebuli fasadi
1-5 RerZebSi

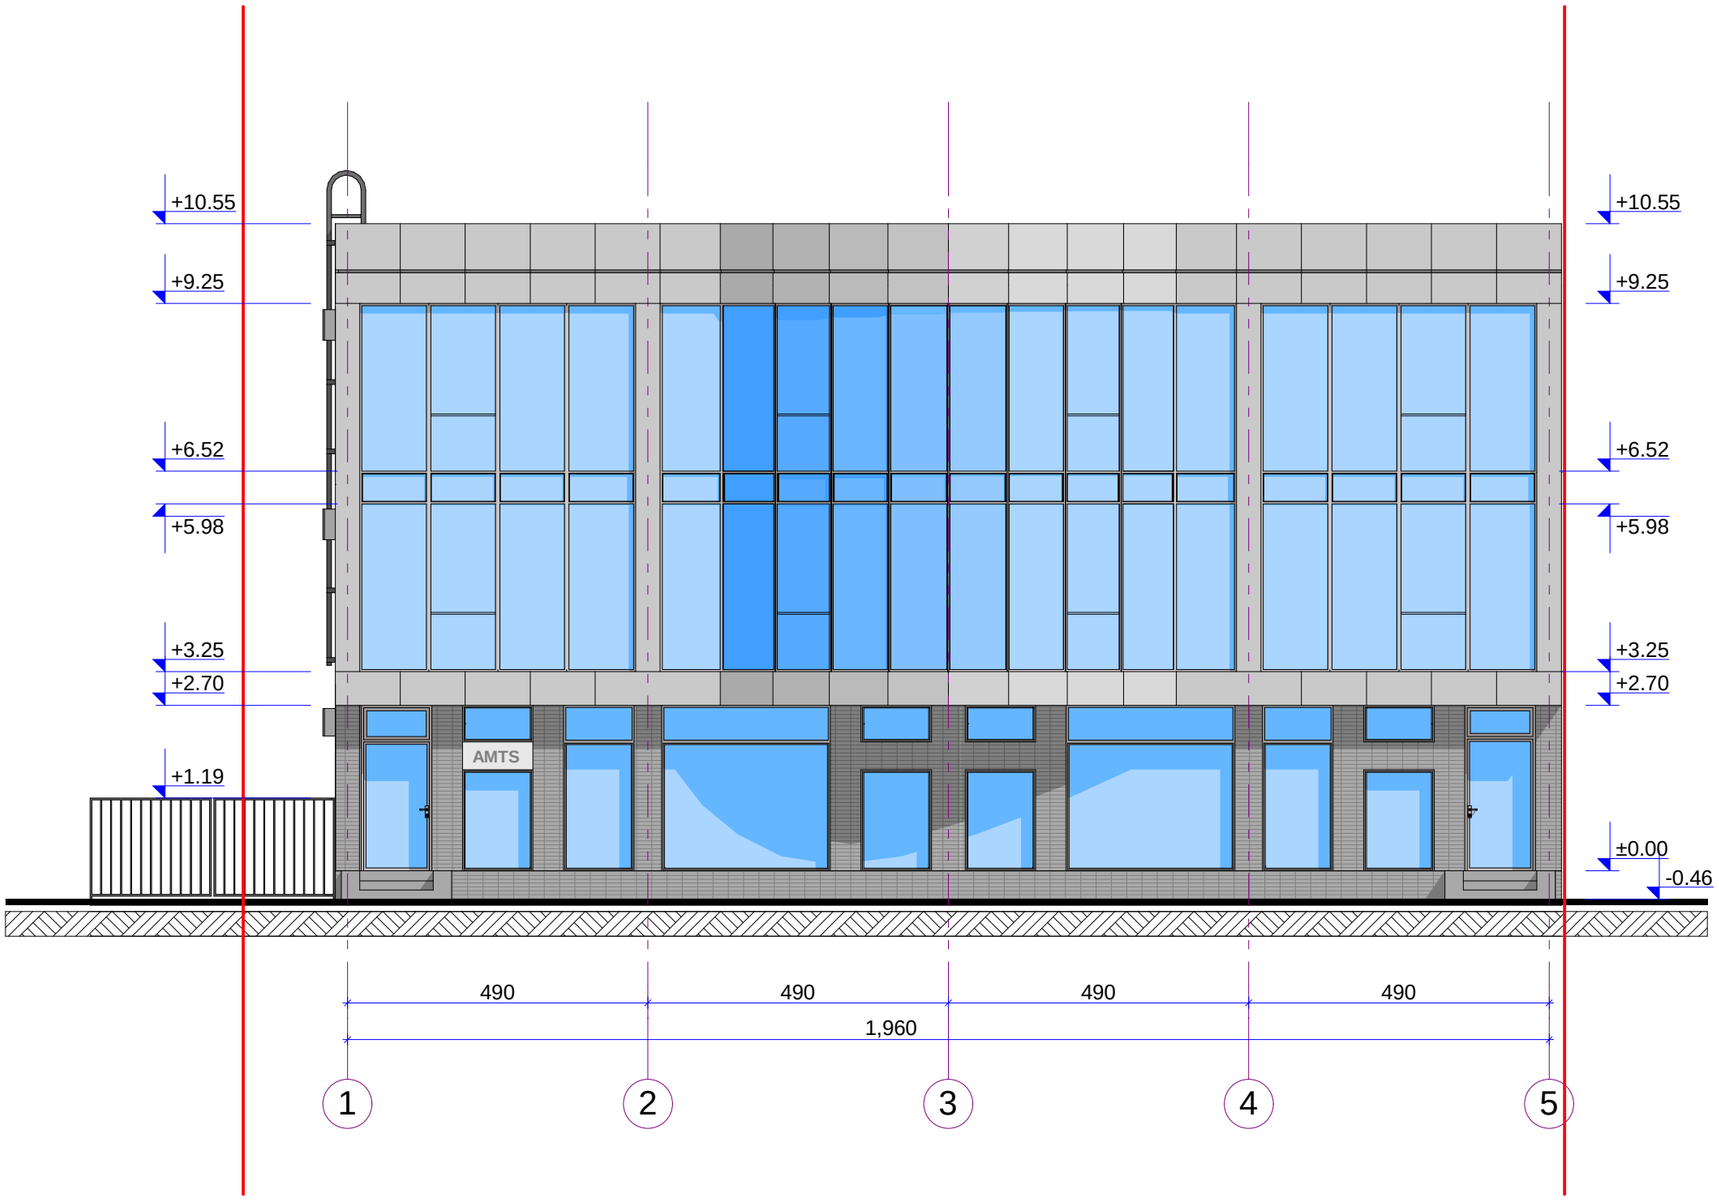

q. Tbilisi
2013w.

formati A3

eqsplikacia

damkveTi
Sps. "mowinave samedicino teqnologiebi da servisi".

misamarTi
q.Tbilisi, beliaSvilis quCis mimdebared, (nakveTi #008/096).

SeniSvnebi
1. naxazze zomebi mocemulia santimetrebSi, niSnulebi metrebSi.

Tanamdeboba	gvari	xelmowera
direqtori	a.narekliSvili	
arqiteqtori	s.paqsaSvili	
Seamowma	a.narekliSvili	

saproeqto S.p.s

saxazavi

misamarTi:
q. Tbilisi J.Sartavas quCa #14.

TariRi	
masStabi	m 1:100

naxazi

stadia	furceli	furclebi

arsebuli fasadi
C-A RerZebSi

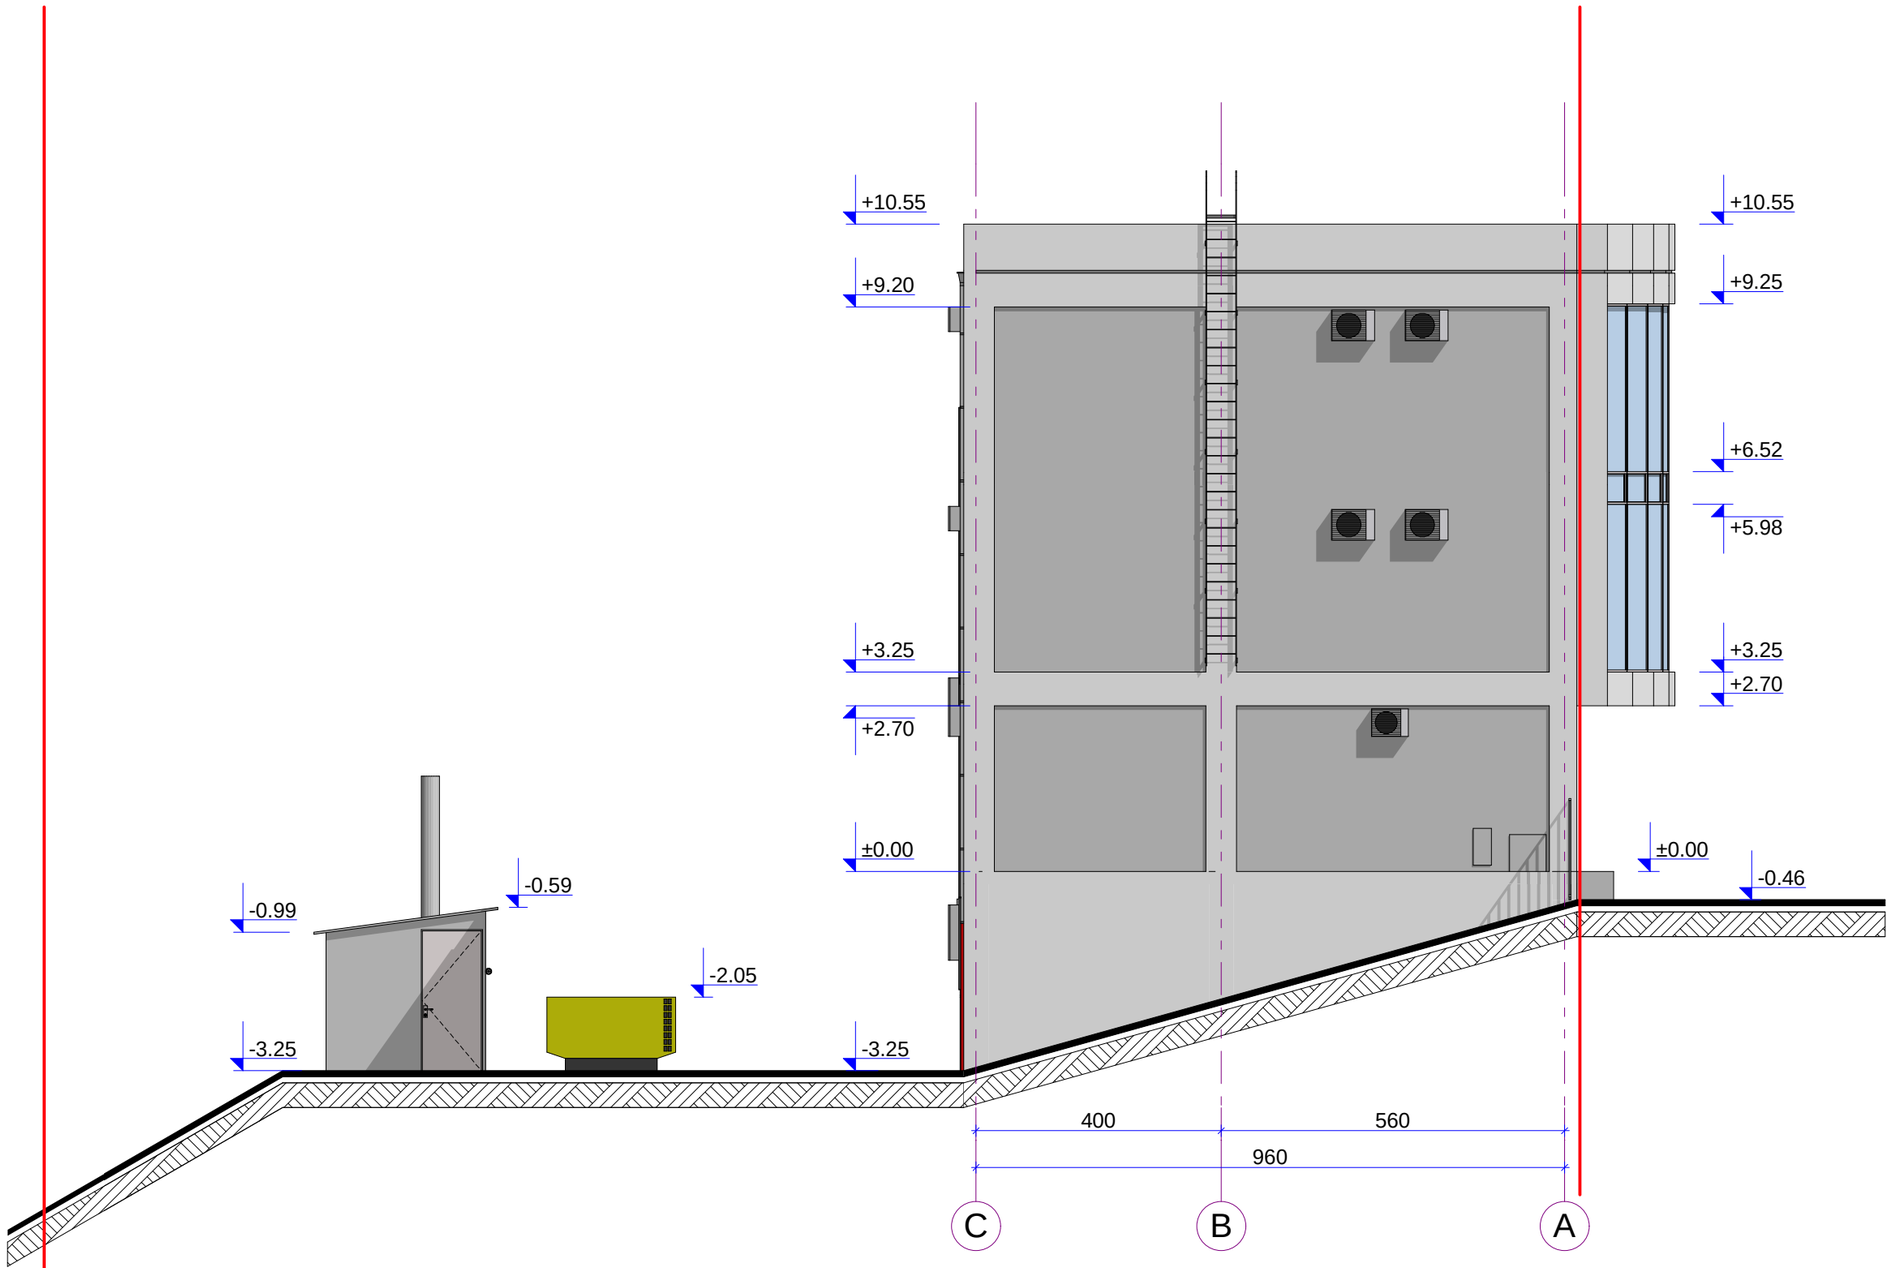

q. Tbilisi
2013w.

formati A3

eqsplikacia

damkveTi
Sps. "mowinave samedicino teqnologiebi da servisi".

misamarTi
q.Tbilisi, beliaSvilis quCis mimdebared, (nakveTi #008/096).

SeniSvnebi
1. naxazze zomebi mocemulia santimetrebSi, niSnulebi metrebSi.

Tanamdeboba	gvari	xelmowera
direqtori	a.narekliSvili	
arqiteqtori	s.paqsaSvili	
Seamowma	a.narekliSvili	

saproeqto S.p.s

saxazavi

misamarTi:
q. Tbilisi
J.Sartavas quCa #14.

TariRi	
masStabi	m 1:100

naxazi

stadia	furceli	furclebi

arsebuli fasadi
5-1 RerZebSi



q. Tbilisi
2013w.

formati A3

eqsplikacia

damkveTi
Sps. "mowinave samedicino teqnologiebi da servisi".

misamarTi
q.Tbilisi, beliaSvilis quCis mimdebared, (nakveTi #008/096).

SeniSvnebi
1. naxazze zomebi mocemulia santimetrebSi, niSnulebi metrebSi.

Tanamdeboba	gvari	xelmowera
direqtori	a.narekliSvili	
arqiteqtori	s.paqsaSvili	
Seamowma	a.narekliSvili	

saproeqto S.p.s

saxazavi

misamarTi:
q. Tbilisi J.Sartavas quCa #14.

TariRi	
masStabi	m 1:100

naxazi

stadia	furceli	furclebi

saproeqto fasadi C-A

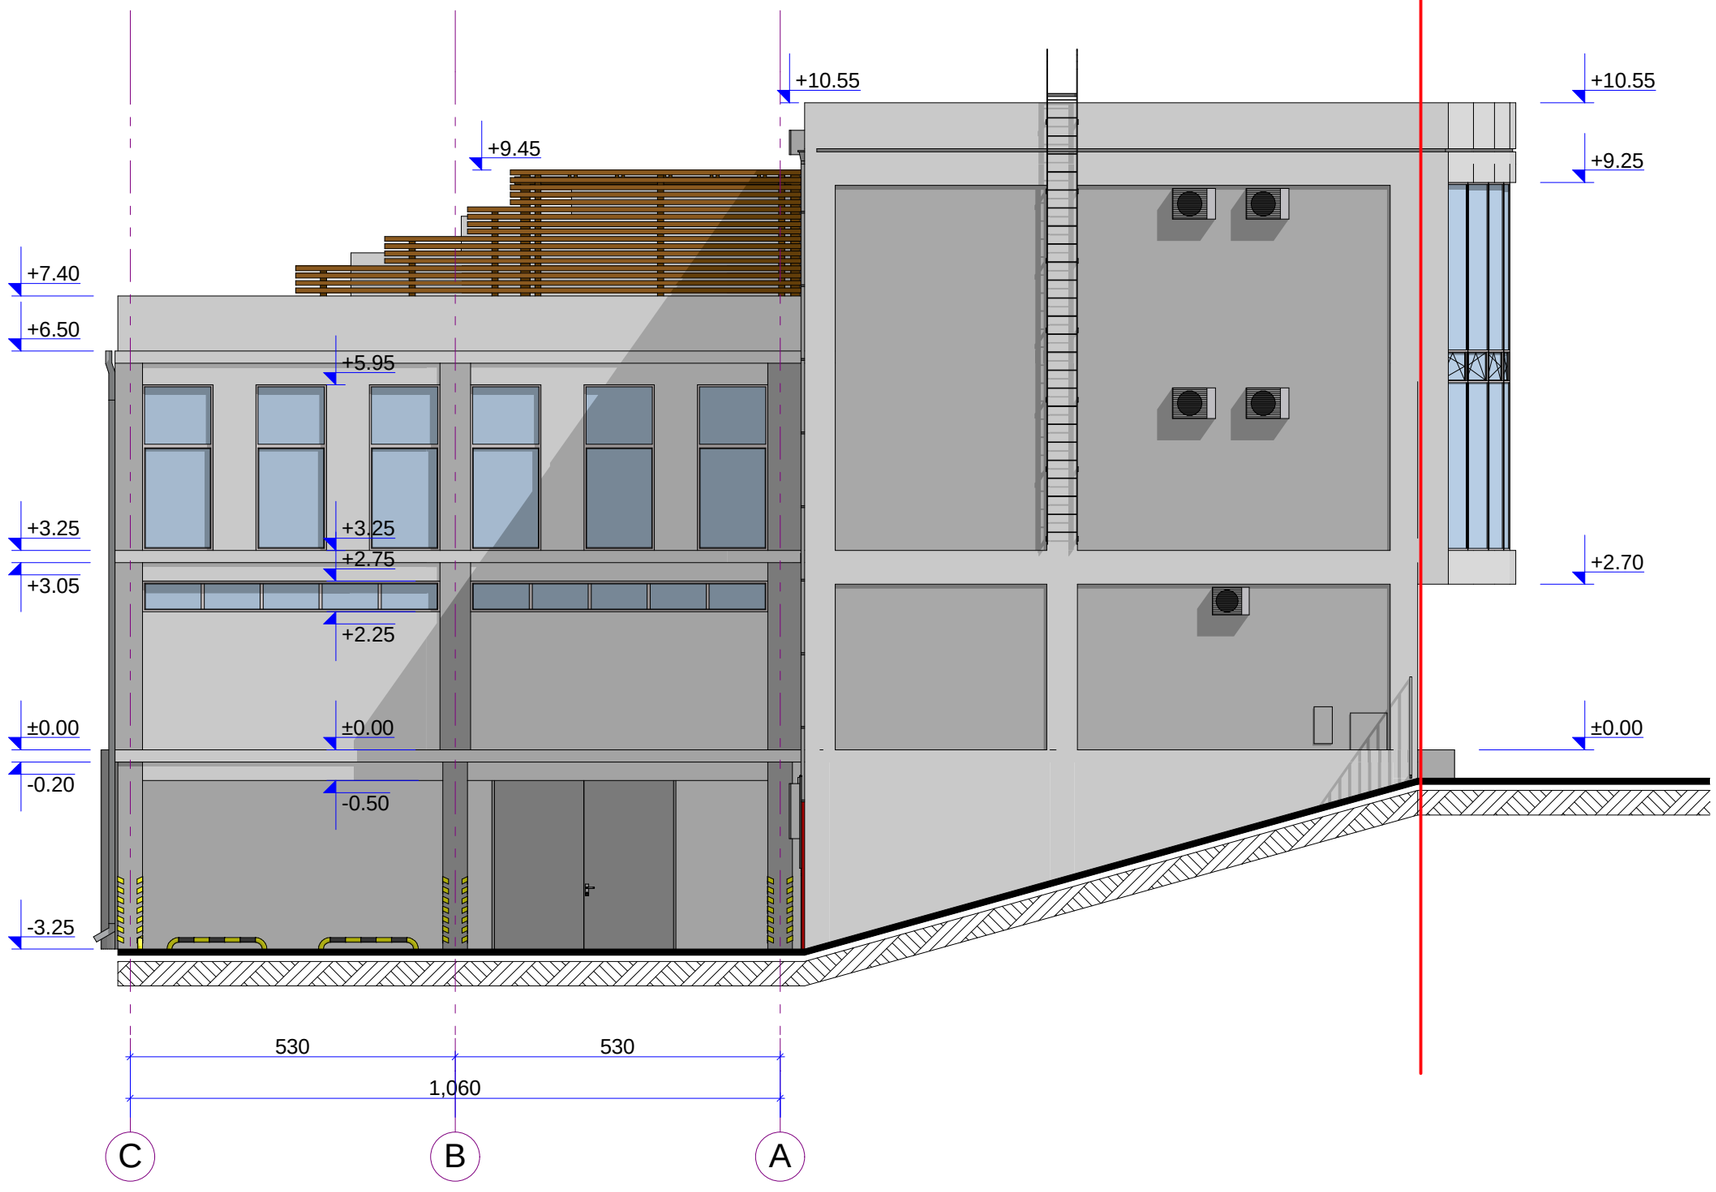

q. Tbilisi
2013w.

formati A3

eqsplikacia

damkveTi
Sps. "mowinave samedicino teqnologiebi da servisi".

misamarTi
q.Tbilisi, beliaSvilis quCis mimdebared, (nakveTi #008/096).

SeniSvnebi

1. naxazze zomebi mocemulia santimetrebSi, niSnulebi metrebSi.

Tanamdeboba	gvari	xelmowera
direqtori	a.narekliSvili	
arqiteqtori	s.paqsaSvili	
Seamowma	a.narekliSvili	

saproeqto S.p.s

saxazavi

misamarTi:
q. Tbilisi vaJa favelas #25a.

TariRi	
masStabi	m 1:100

naxazi

stadia	furceli	furclebi

saproeqto fasadi 3-1



q. Tbilisi
2013w.

formati A3

eqsplikacia

damkveTi
Sps. "mowinave samedicino teqnologiebi da servisi".

misamarTi
q.Tbilisi, beliaSvilis quCis mimdebared, (nakveTi #008/096).

SeniSvnebi

1. naxazze zomebi mocemulia santimetrebSi, niSnulebi metrebSi.

Tanamdeboba	gvari	xelmowera
direqtori	a.narekliSvili	
arqiteqtori	s.paqsaSvili	
Seamowma	a.narekliSvili	

saproeqto S.p.s

saxazavi

misamarTi:
q. Tbilisi vaJa favelas #25a.

TariRi	
masStabi	m 1:100

naxazi

stadia	furceli	furclebi