ზ ო ა ო-გ ე გ მ ა

1 : 500

N

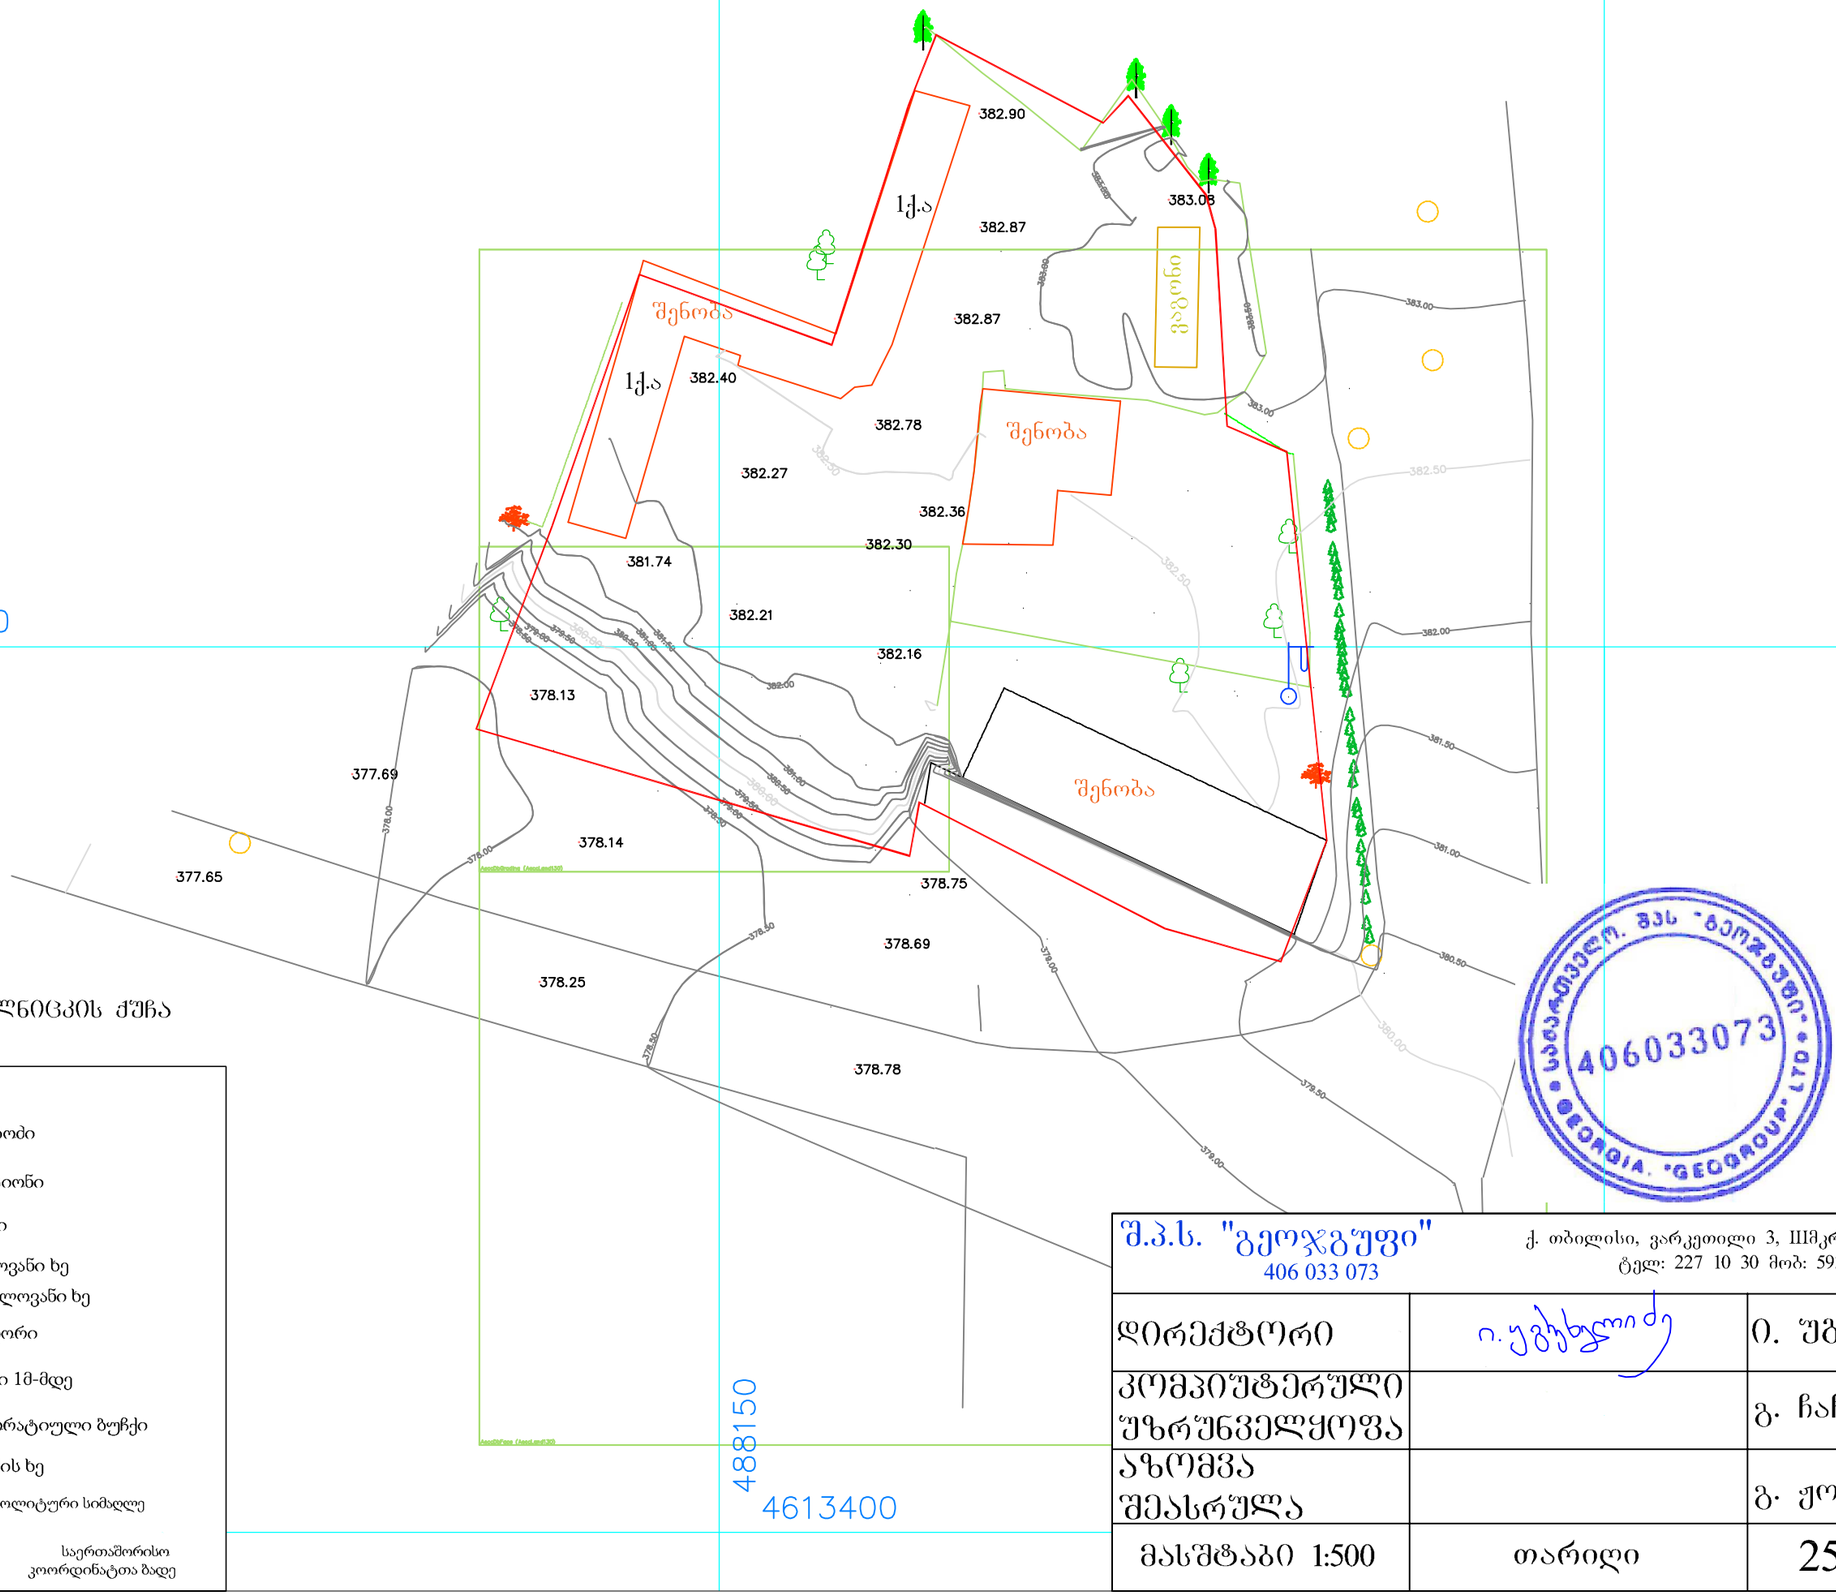

მისამართი: ქალაქი თბილისი, ბ. ხმელნიცკის ქუჩა №59 მიმდებარედ

პირობითი აღნიშვნები

- ძ.ა. — არასაცხოვრებელი სახლი
- ოპ.კაბელი — ოპტიკური კაბელი
- კიბე
- გაზ — გაზგაყვანილობა
- რეგისტრირებული ნაკვეთები
- ბეტონის ღობე
- ჭიშკარი
- კან — კანალიზაცია
- ლიანდაგი
- რკინის ღობე
- მავთულის ღობე
- ელ. ბოძი
- ლამპიონი
- ნერგი
- წიწვოვანი ხე
- ფოთლოვანი ხე
- მინდორი
- ბუჩქი 1მ-მდე
- დეკორატიული ბუჩქი
- პალმის ხე
- 457.8 — ჭა, აბსოლიტური სიმაღლე
- UTM- საერთაშორისო კოორდინატთა ბადე

შ.პ.ს. "გეოჯგუფი"
406 033 073
ქ. თბილისი, ვარკეთილი 3, IIIმკრ, 304 კორპ, ბინა 87
ტელ: 227 10 30 მობ: 593 75 00 58

დირექტორი	ი. უგრუხელიძე	ი. უგრეხელიძე
კომპიუტერული უზრუნველყოფა		გ. ჩაჩანიძე
აზომვა შესრულა		გ. ჟორჟოლიანი
მასშტაბი 1:500	თარიღი	25.07.2020

შპს "გეოჯგუფი" 406033073 GEORGIA "GEOGROUP" LTD

მრავალბინიანი საცხოვრებელი სახლი

ექსპლიკაცია

გამოყენებული პირობითი აღნიშვნები	
	საპროექტო საზღვარი
-3.30	ნიშნული გეგმაზე
	ჭრილის ხაზი
	ქედლის ცეცხლმედეგობის ხარისხი 1 საათი
	ქედლის ცეცხლმედეგობის ხარისხი 2 საათი
	გასასვლელამდე სავალი მანძილი
	მისაბმდომი სვლაგეზი
+3.900 +3.800	ნიშნული ჭრილზე, ფასადზე
	გაძლიერებული ბეტონის სტრუქტურული ელემენტები 2 სთ-იანი ხანძარმედეგობით (სვეტი, პოჯი, დიაფრაგმა, გადახურვის ფილა
	ბეტონის ბლოკის 200 იანი ქედელი
	ბეტონის ბლოკის 100 იანი ქედელი
	შახტის აღმნიშვნელი
1	ღერძის ხაზი
L=11.8 m 10%	პანდუსის ქანობის მაჩვენებელი
	სავაჭრო დანიშნულება (ს3)
	საცხოვრებელი დანიშნულება (ს3-2)
	სასაწყობო დანიშნულება (ს6-2)

ძირითადი გეგმა

შემსრულებელი

შპს "ლენდ მარკ პროექტი"

ი.აბაშიძის გზ. საკარმიდამო ნაკვეთის №. 01.62 საფოსტო ინდექსი. საკონტაქტო 2. 4 სართულიანი ბინა 8
ტელ: +995 95 98 31 13

ძირითადი შენიშვნები

პროექტი:

მრავალბინიანი საცხოვრებელი ბოგდან ხმელინცკის №53ა - ში

TITLE:

SEAL:	შემსრულა:	ხელმოწერა:	
	შემოწმდა:	ხელმოწერა:	
	თარიღი:	28.09.2021	
	მასშტაბი: 1:500	SHEET NO:	
ნახაზის ნომ:	ფორმატი: A3	რევიზია:	ლისტი: ს.ა