პირველი სართულის გეგმა
მასშ 1:100

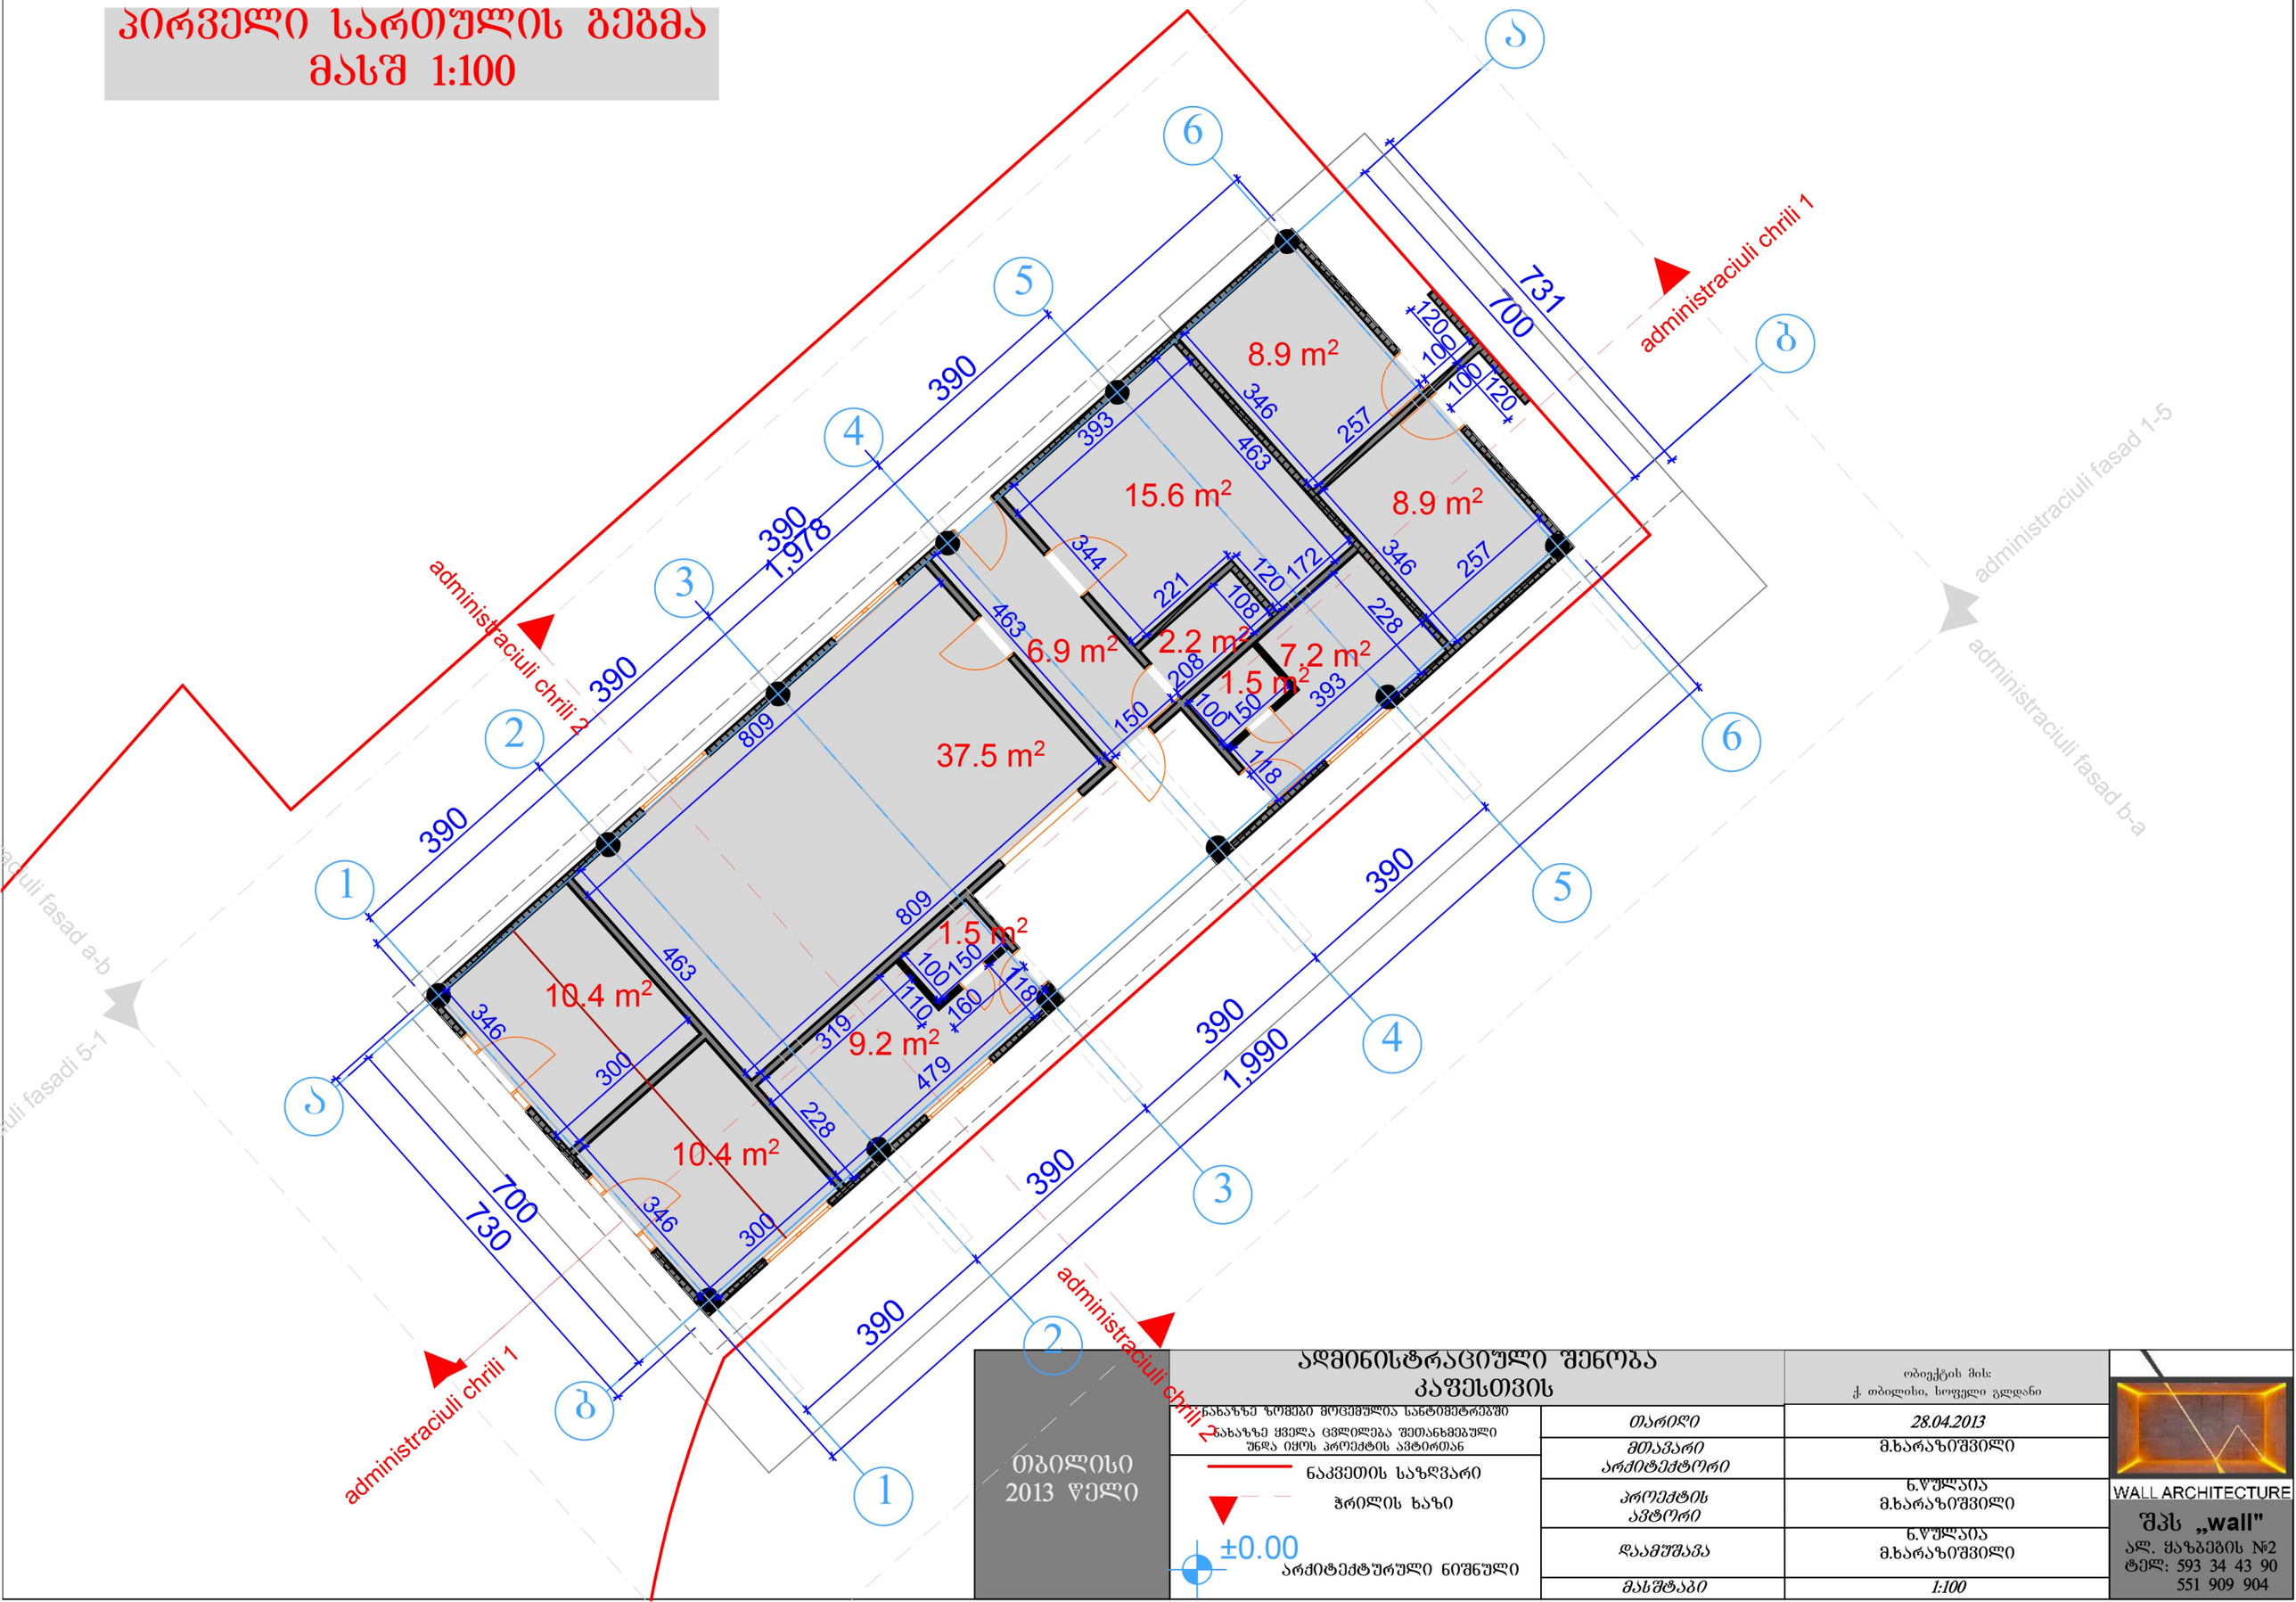

თბილისი 2013 წელი	ადმინისტრაციული შენობა კაფესთვის ნახაზზე ზომები მოცემულია სანტიმეტრებში ნახაზზე ყველა ცვლილება შეთანხმებული უნდა იყოს პროექტის ავტორთან	ობიექტის მის: ქ. თბილისი, სოფელი გლდანი
		თარიღი: 28.04.2013
		მთავარი არქიტექტორი: მ.ხარაზიშვილი
	ნაკვეთის საზღვარი ჭრილის ხაზი ±0.00 არქიტექტურული ნიშნული	პროექტის ავტორი: ნ.წულაია მ.ხარაზიშვილი
		დაამუშავა: ნ.წულაია მ.ხარაზიშვილი
		მასშტაბი: 1:100

WALL ARCHITECTURE
შპს „wall"
ალ. მაზნიაშვილის №2
ტელ: 593 34 43 90
551 909 904

სახურავის გეგმა
მასშ 1:100

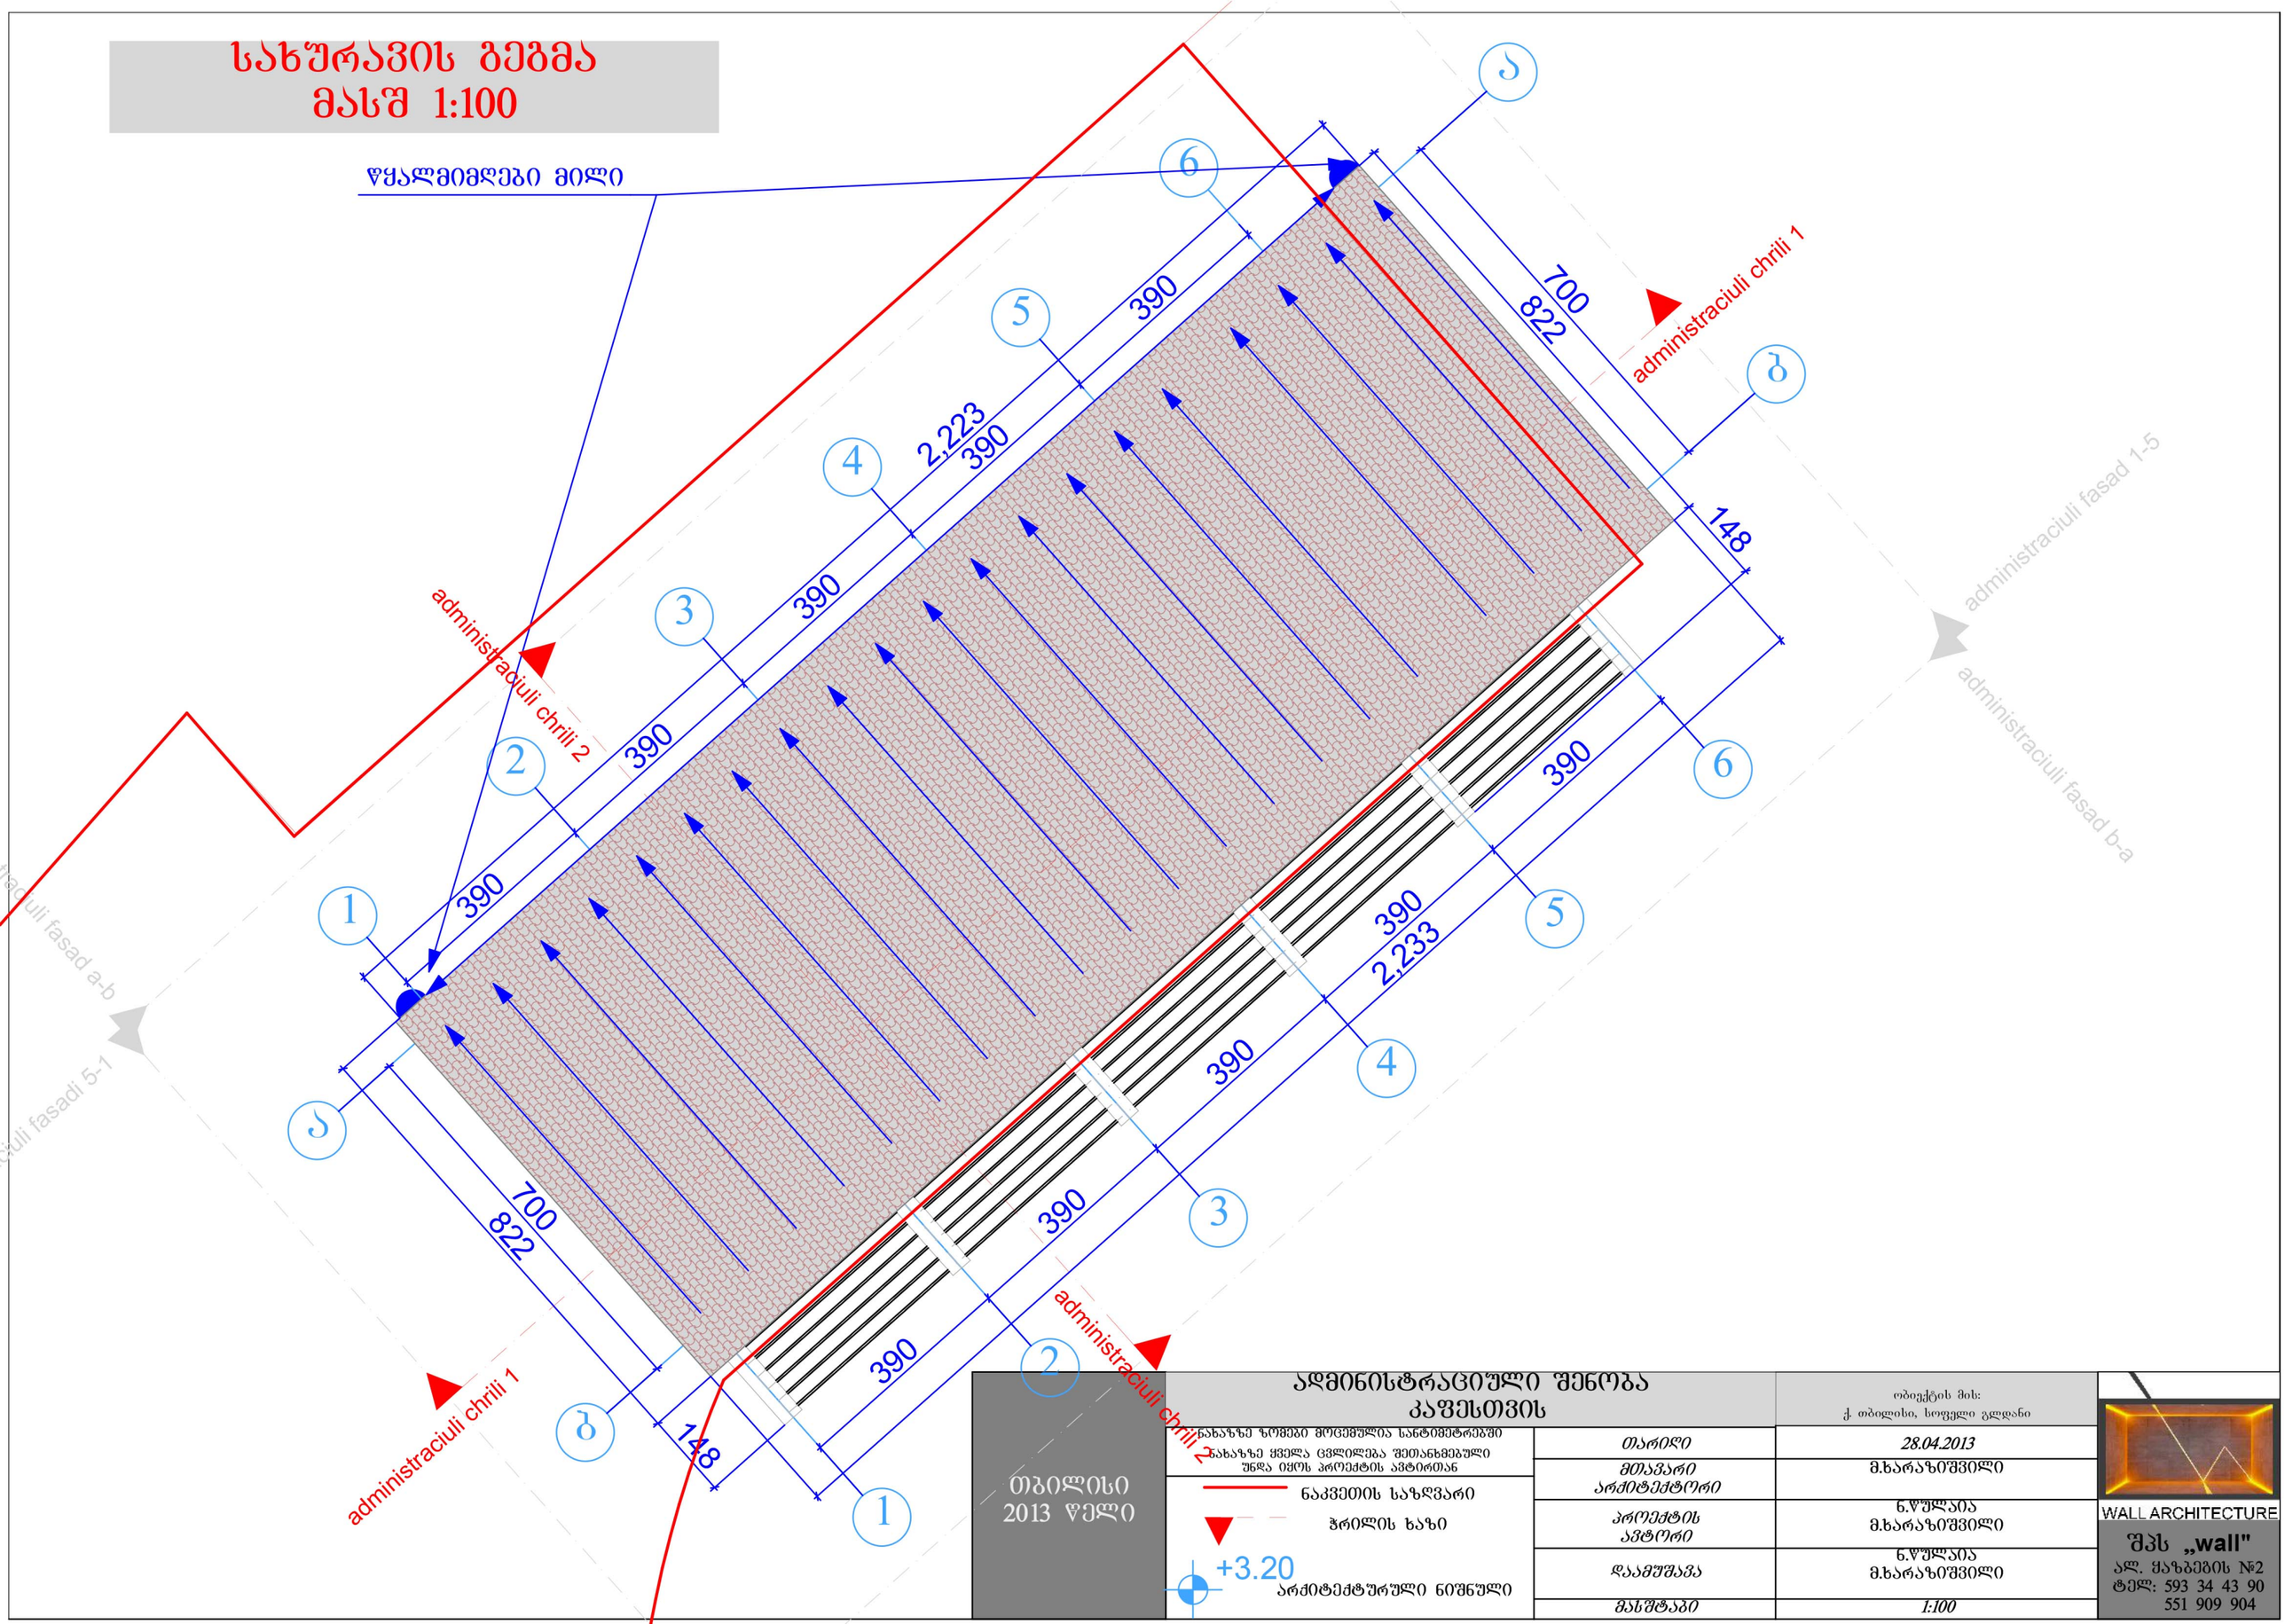

თბილისი 2013 წელი	ადმინისტრაციული შენობა კაფესთვის	ობიექტის მის: ქ. თბილისი, სოფელი გლდანი
ნახაზზე ზომები მოცემულია სანტიმეტრებში ნახაზზე ყველა ცვლილება შეთანხმებული უნდა იყოს პროექტის ავტორთან	თარიღი	28.04.2013
ნაკვეთის საზღვარი ჭრილის ხაზი +3.20 არქიტექტურული ნიშნული	მთავარი არქიტექტორი	მ.ხარაზიშვილი
	პროექტის ავტორი	ნ.ფულაია მ.ხარაზიშვილი
	დაამუშავა	ნ.ფულაია მ.ხარაზიშვილი
	მასშტაბი	1:100

WALL ARCHITECTURE
შპს „wall"
ალ. ყაზბეგის №2
ტელ: 593 34 43 90
551 909 904

პირველი სართულის გეგმა
მასშ 1:200

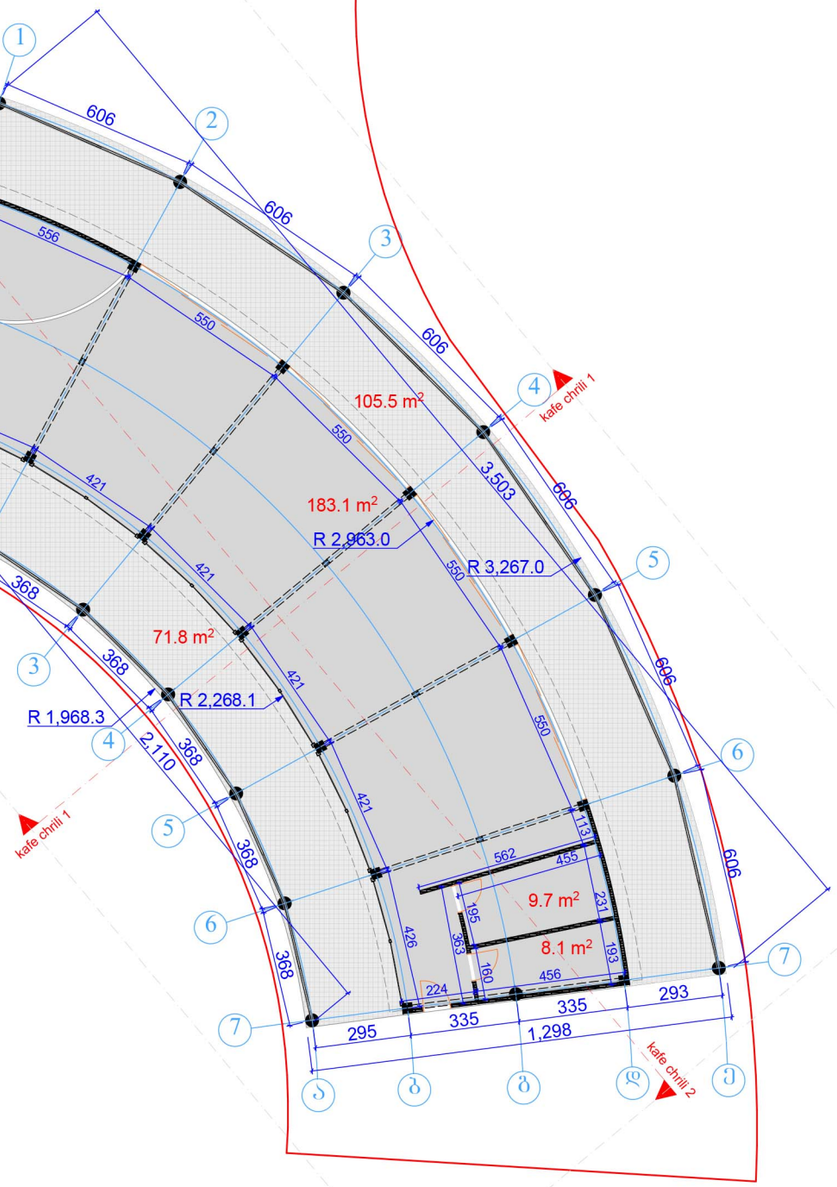

თბილისი 2013 წელი	კაფე		ობიექტის მის: ქ. თბილისი, ხოფული გლდანი
	ნახაზზე ზომები მოცემულია სანტიმეტრებში ნახაზზე ყველა ცვლილება შეთანხმებული უნდა იქნეს პროექტის ავტორთან	თარიღი	28.04.2013
		მთავარი არქიტექტორი	მ.ხარაზიშვილი
	ნაკვეთის საზღვარი ჩრილის ხაზი ±0.00 არქიტექტურული ნიშნული	პროექტის ავტორი	ნ.წულაია მ.ხარაზიშვილი
		დაამუშავა	ნ.წულაია მ.ხარაზიშვილი
		მასშტაბი	1:200

WALL ARCHITECTURE
შპს „wall"
ალ. ყაზბეგის №2
ტელ: 593 34 43 90
551 909 904

სახურავის გეგმა
მასშტ 1:200

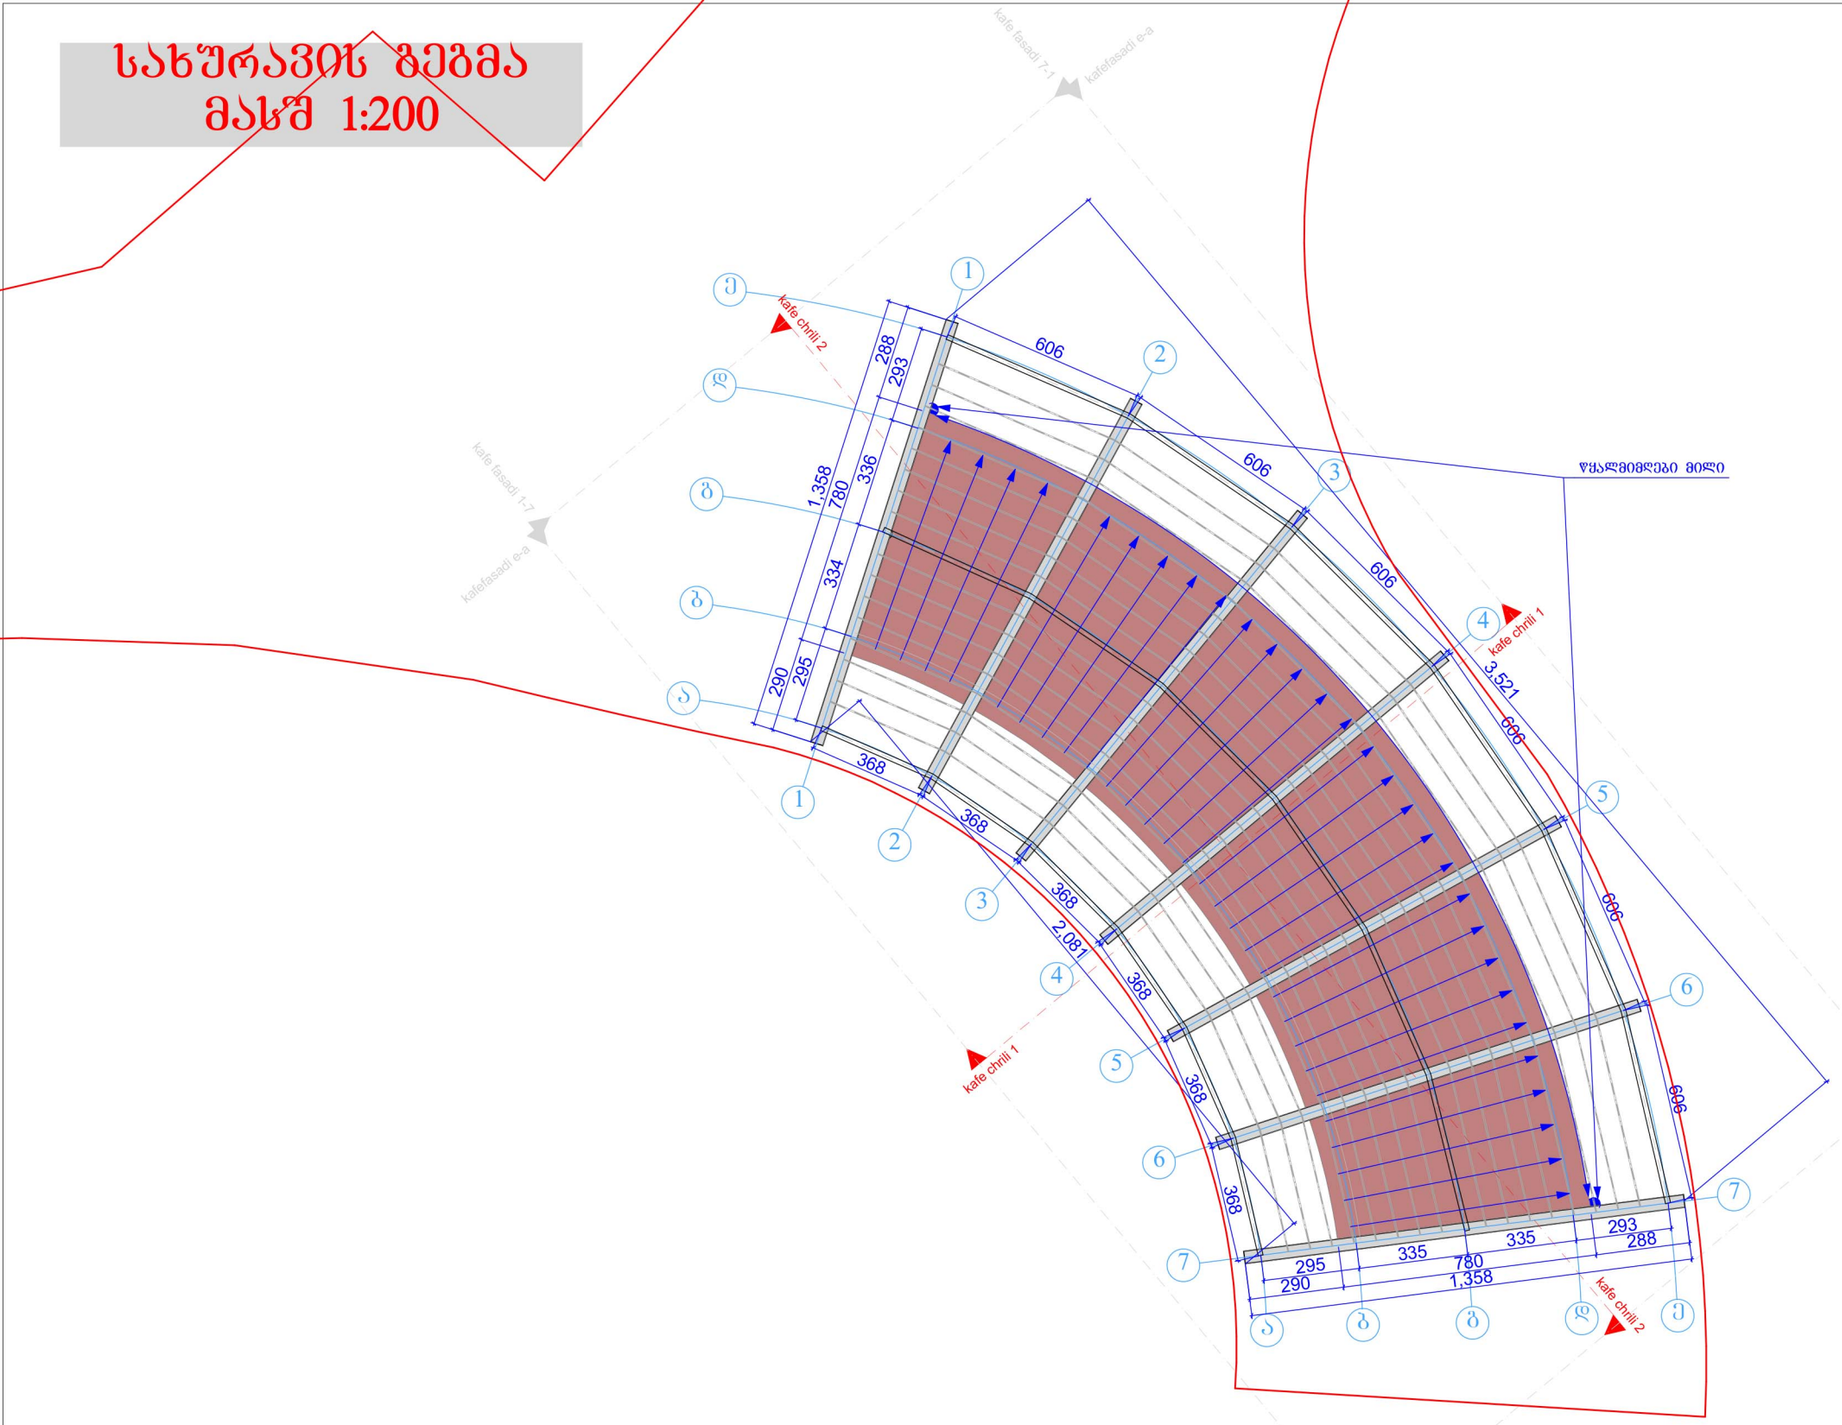
kafe fasadi 7-1
kafefasadi e-a
kafe fasadi 1-7
kafefasadi e-a
kafe fasadi a-e
kafe fasadi 7-1
kafe fasadi a-e
kafe fasadi 1-7
kafe chrili 2
kafe chrili 1
kafe chrili 1
kafe chrili 2
წყალმიმღები მილი
606
606
606

პირველი სართულის გეგმა მასშ 1:100

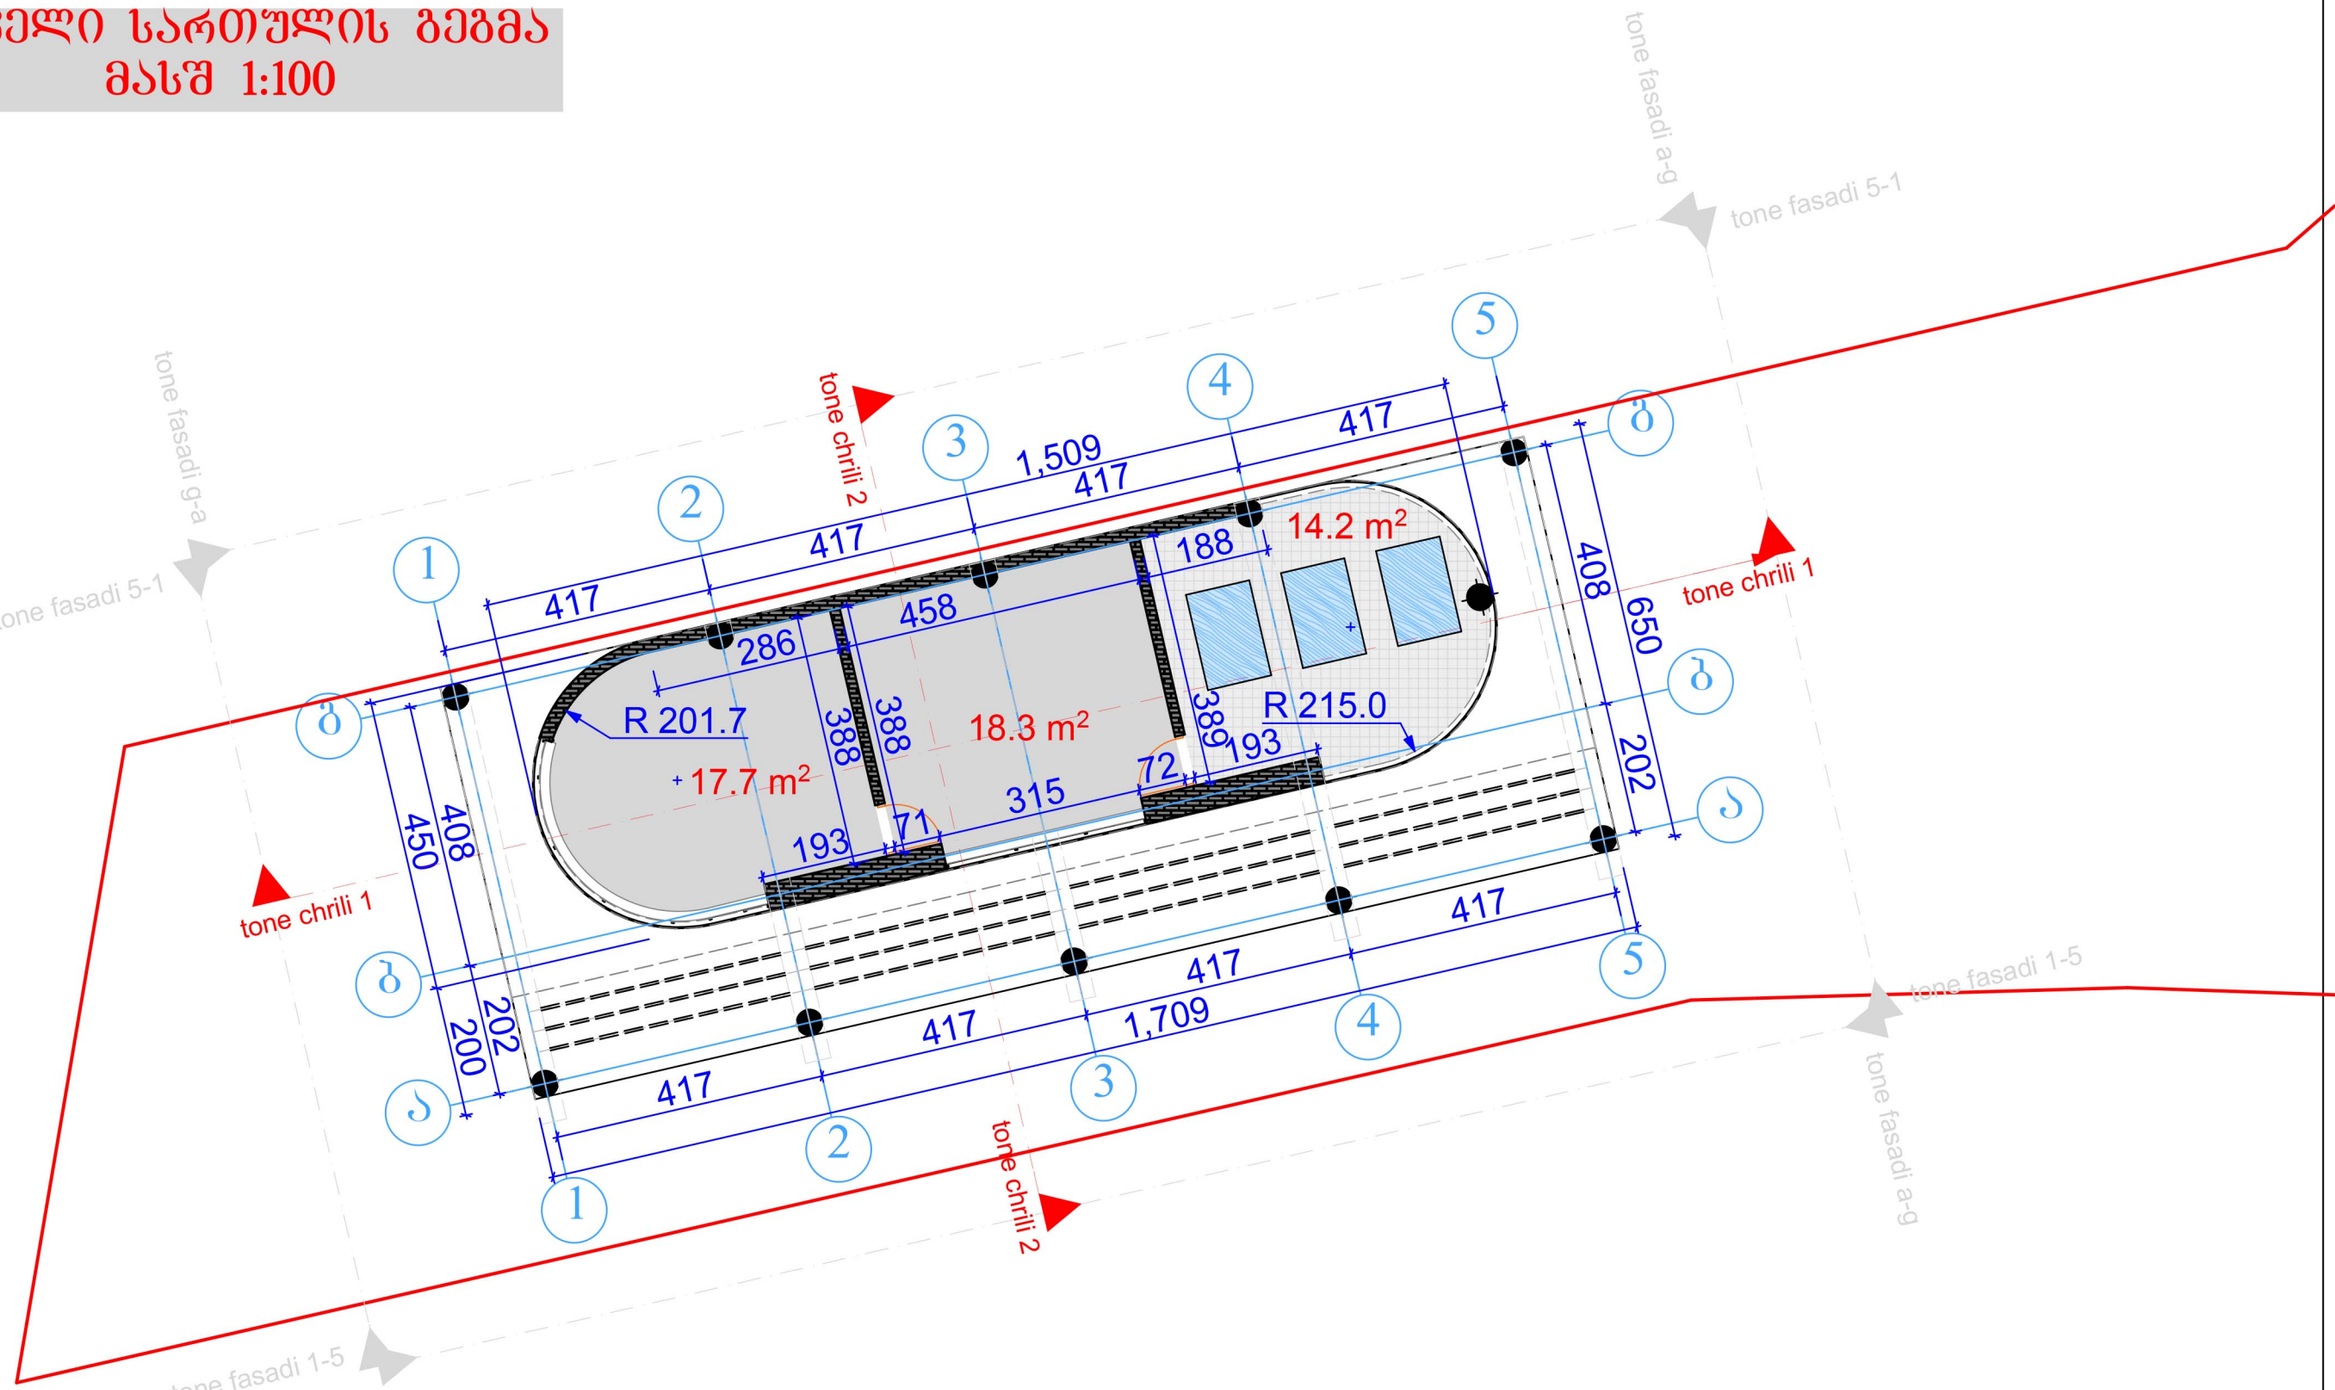

დამხმარე ნაგებობა

ობიექტის მის:
ქ. თბილისი, სოფელი გლდანი

ნახაზზე ზომები მოცემულია სანტიმეტრებში
ნახაზზე ყველა ცვლილება შეთანხმებული უნდა იყოს პროექტის ავტორთან

ნაკვეთის საზღვარი
ჭრილის ხაზი
±0.00 არქიტექტურული ნიშნული

თბილისი
2013 წელი

თარიღი	28.04.2013
მთავარი არქიტექტორი	მ.ხარაზიშვილი
პროექტის ავტორი	ნ.წულაია მ.ხარაზიშვილი
დაამუშავა	ნ.წულაია მ.ხარაზიშვილი
მასშტაბი	1:100

WALL ARCHITECTURE
შპს „wall"
ალ. ყაზბეგის №2
ტელ: 593 34 43 90
551 909 904

სახურავის გეგმა
მასშ 1:100

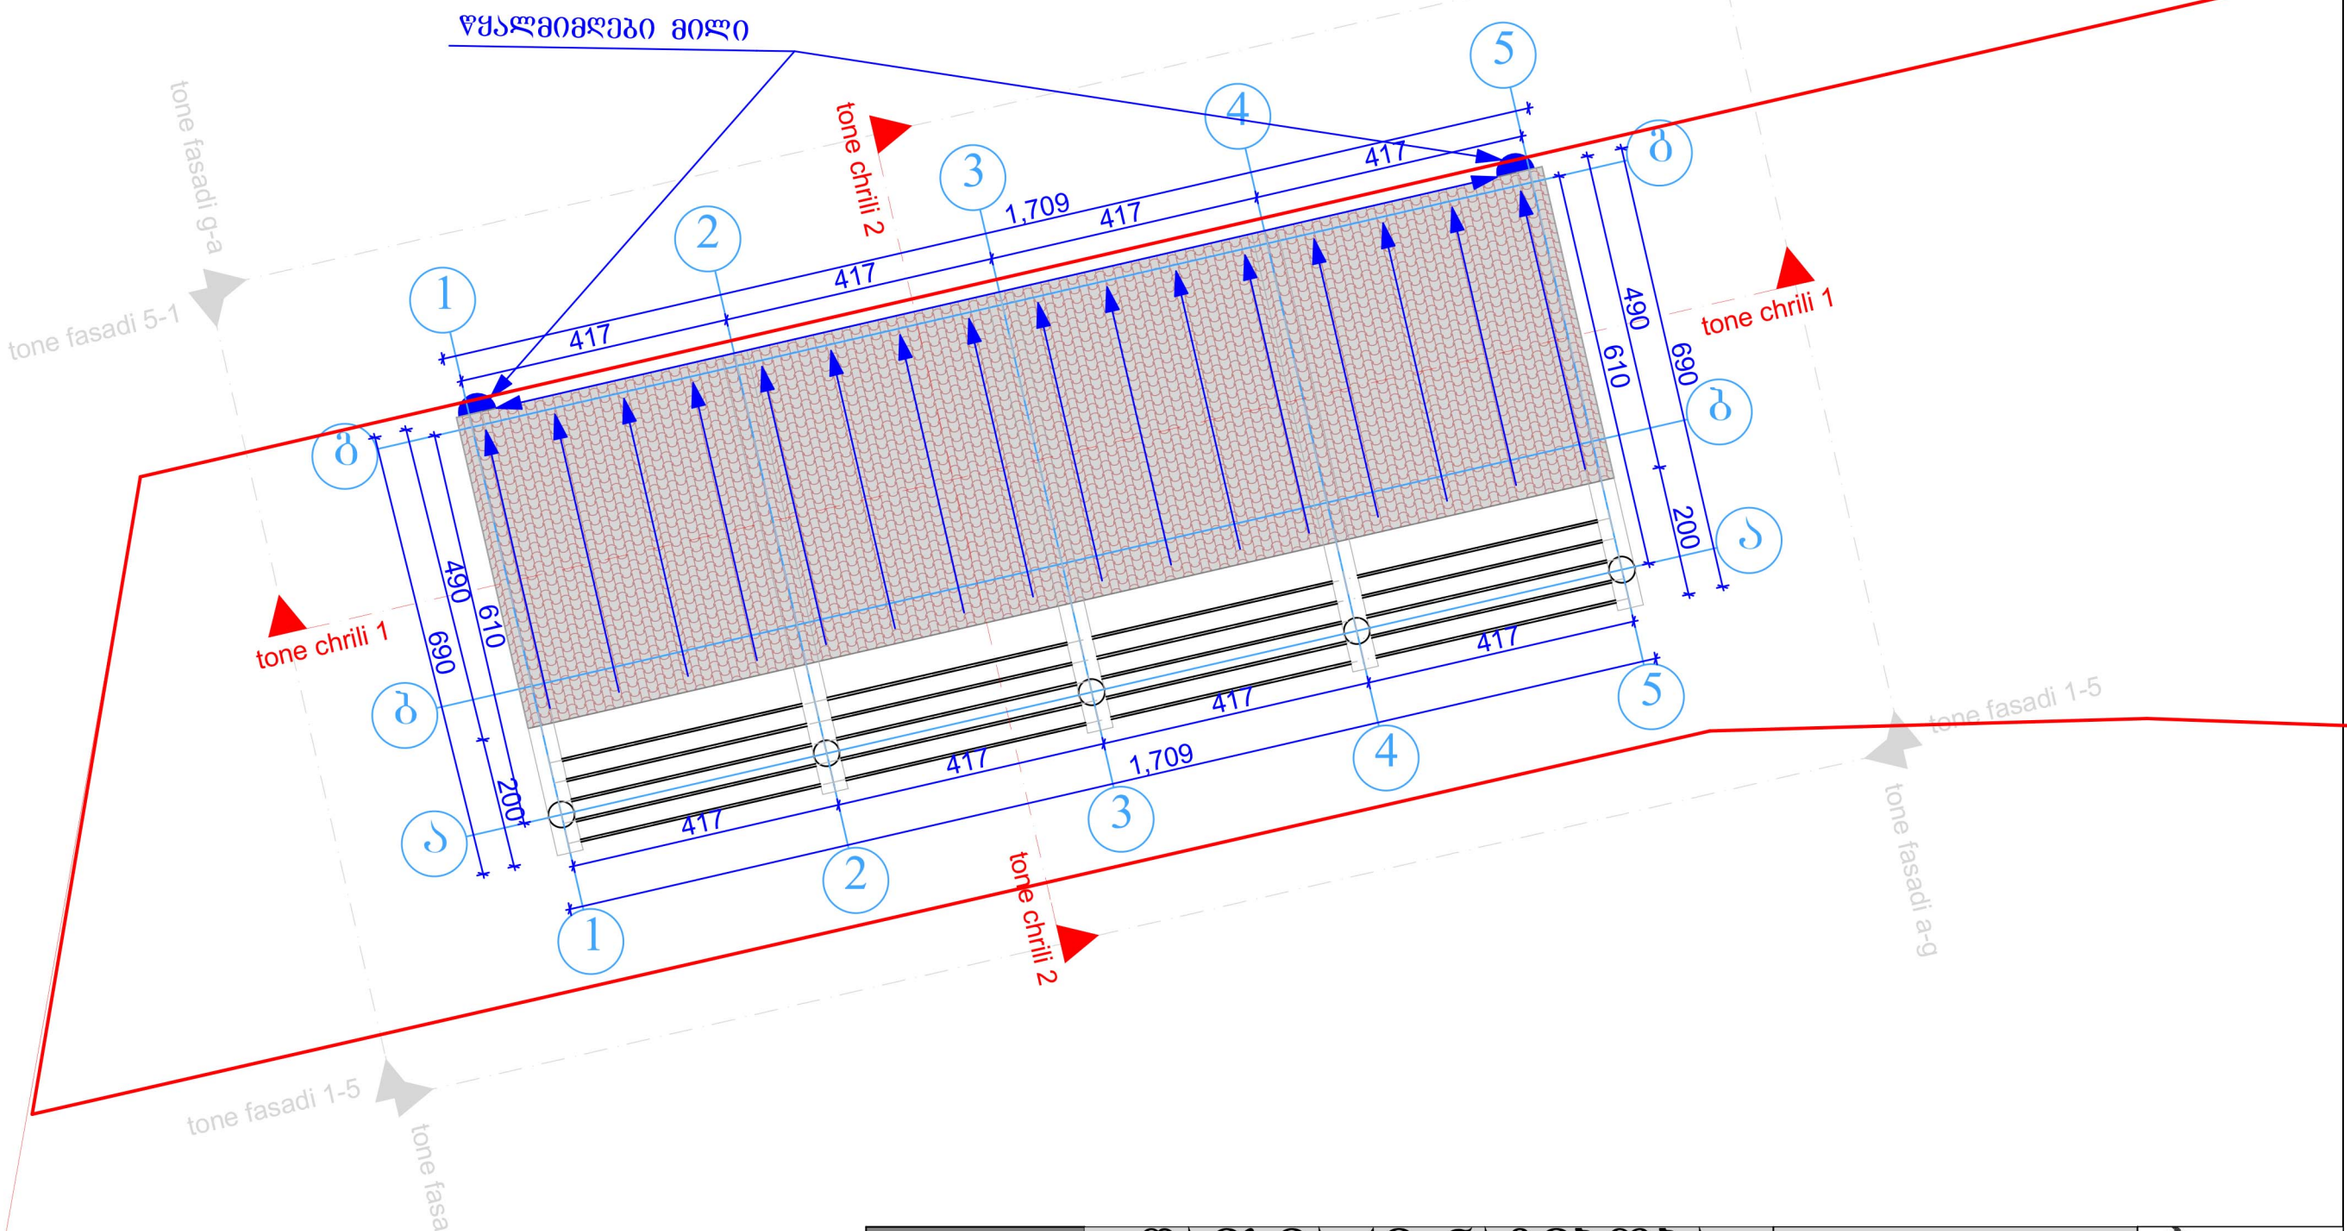

თბილისი 2013 წელი	**დამხმარე ნაგებობა**		ობიექტის მის: ქ. თბილისი, სოფელი გლდანი
	ნახაზზე ზომები მოცემულია სანტიმეტრებში ნახაზზე ყველა ცვლილება შეთანხმებული უნდა იყოს პროექტის ავტორთან	თარიღი	*28.04.2013*
		მთავარი არქიტექტორი	მ.ხარაზიშვილი
	ნაკვეთის საზღვარი ჭრილის ხაზი +3.20 არქიტექტურული ნიშნული	პროექტის ავტორი	ნ.წულაია მ.ხარაზიშვილი
		დაამუშავა	ნ.წულაია მ.ხარაზიშვილი
		მასშტაბი	*1:100*

WALL ARCHITECTURE
შპს „wall"
ალ. მაზნიაშვილის №2
ტელ: 593 34 43 90
551 909 904