
ფასადი 01

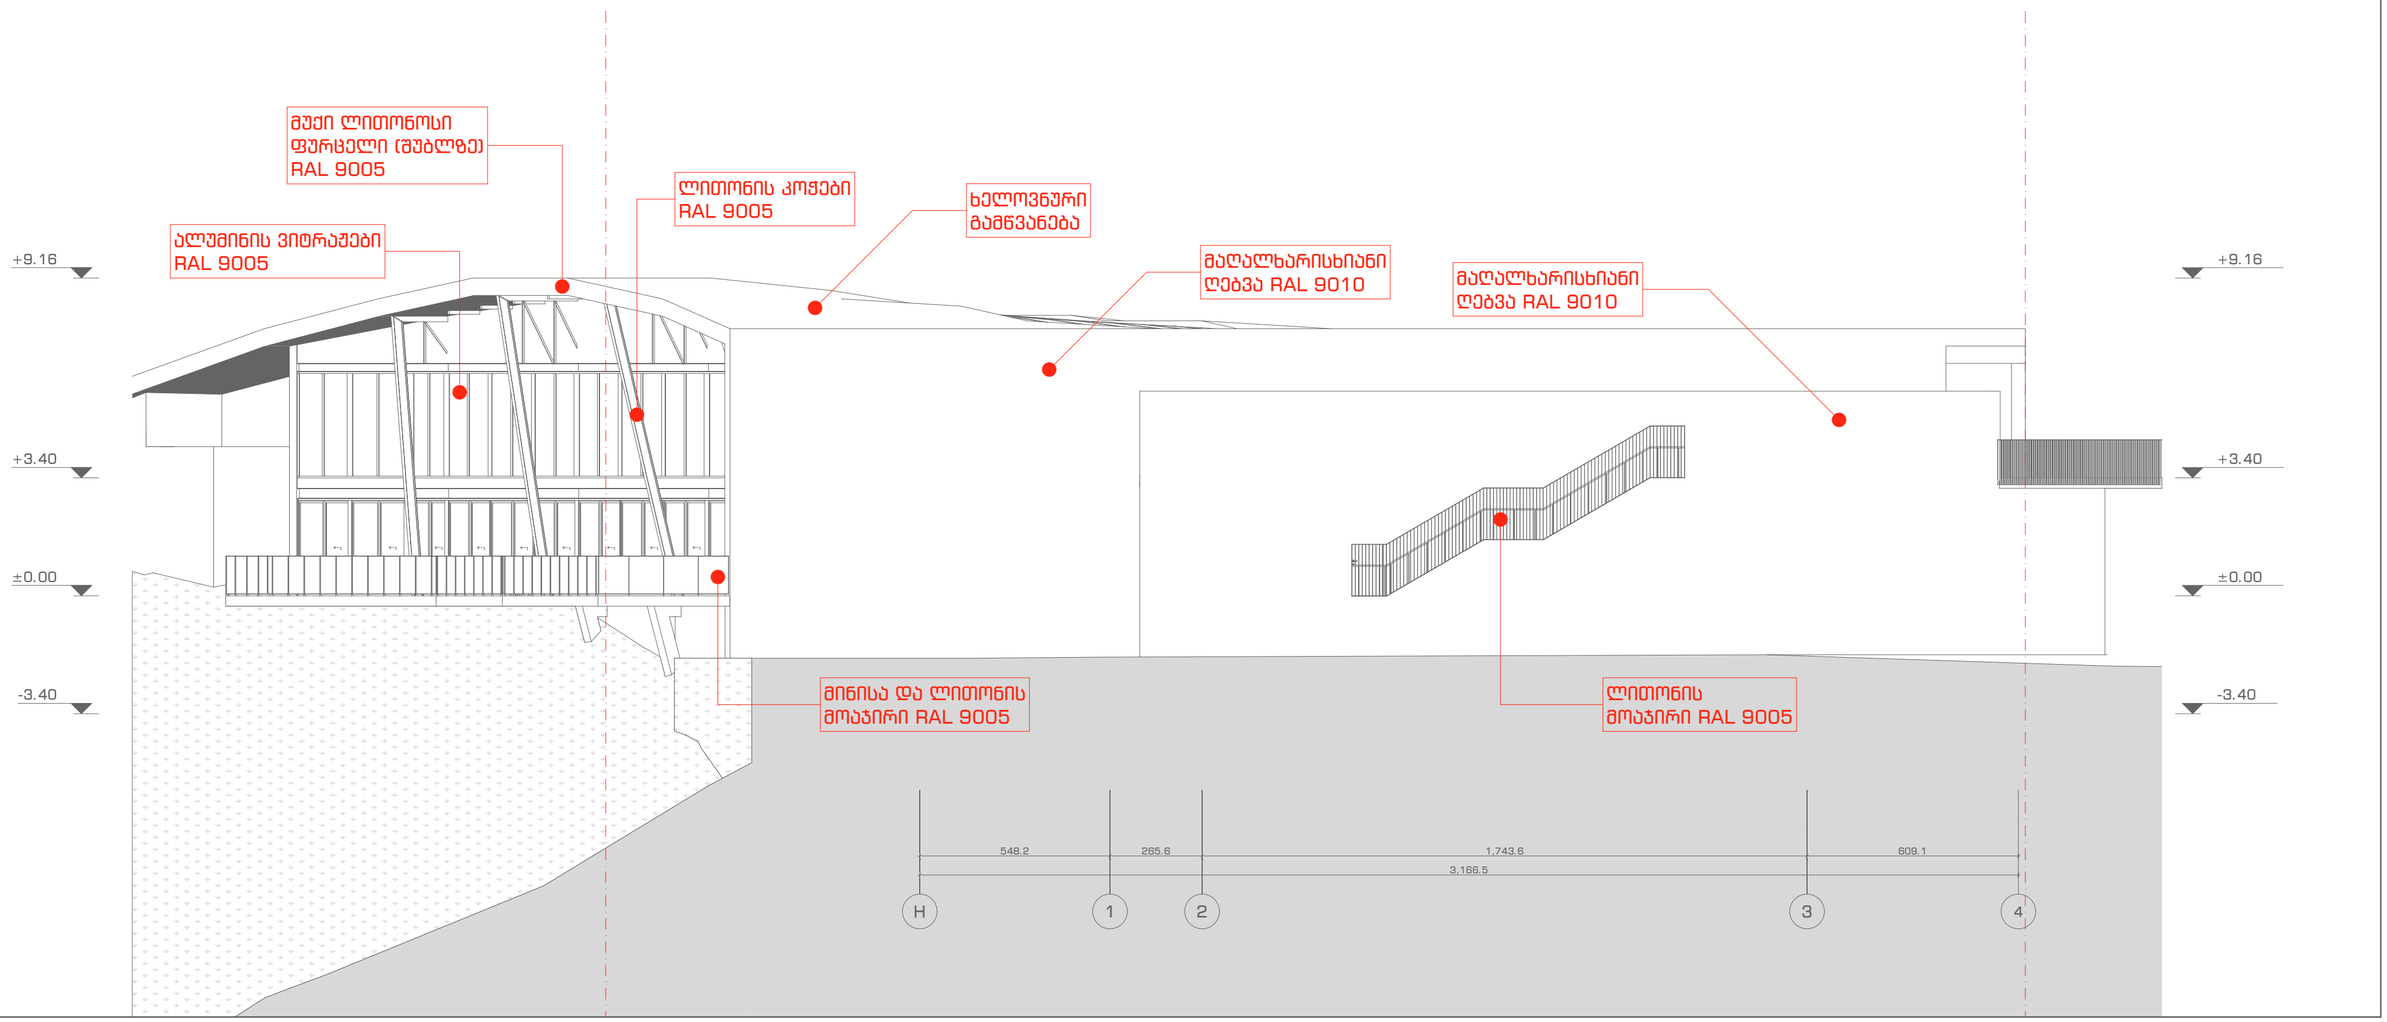


URBANICA

პროექტის სახელწოდება	ექსპლიკაცია და პირობითი აღნიშვნები
ქ. თბილისი, უნივერსიტეტის ქუჩა 5-თან მდებარე არსებული მიწის ნაკვეთზე (01.14.06.006.160) სპა ცენტრისა და სპორტული კომპლექსის პროექტი	

მასშტაბი	1:125
თარიღი	11-Oct-23
სტადია	პროექტის შეთანხმება
გვერდი	F1

თანამდებობა	გვარი	ხელმოწერა
დირექტორი	ი. მურღულია	
პროექტის ავტორი	დ. მატახარია	

ფასადი 02

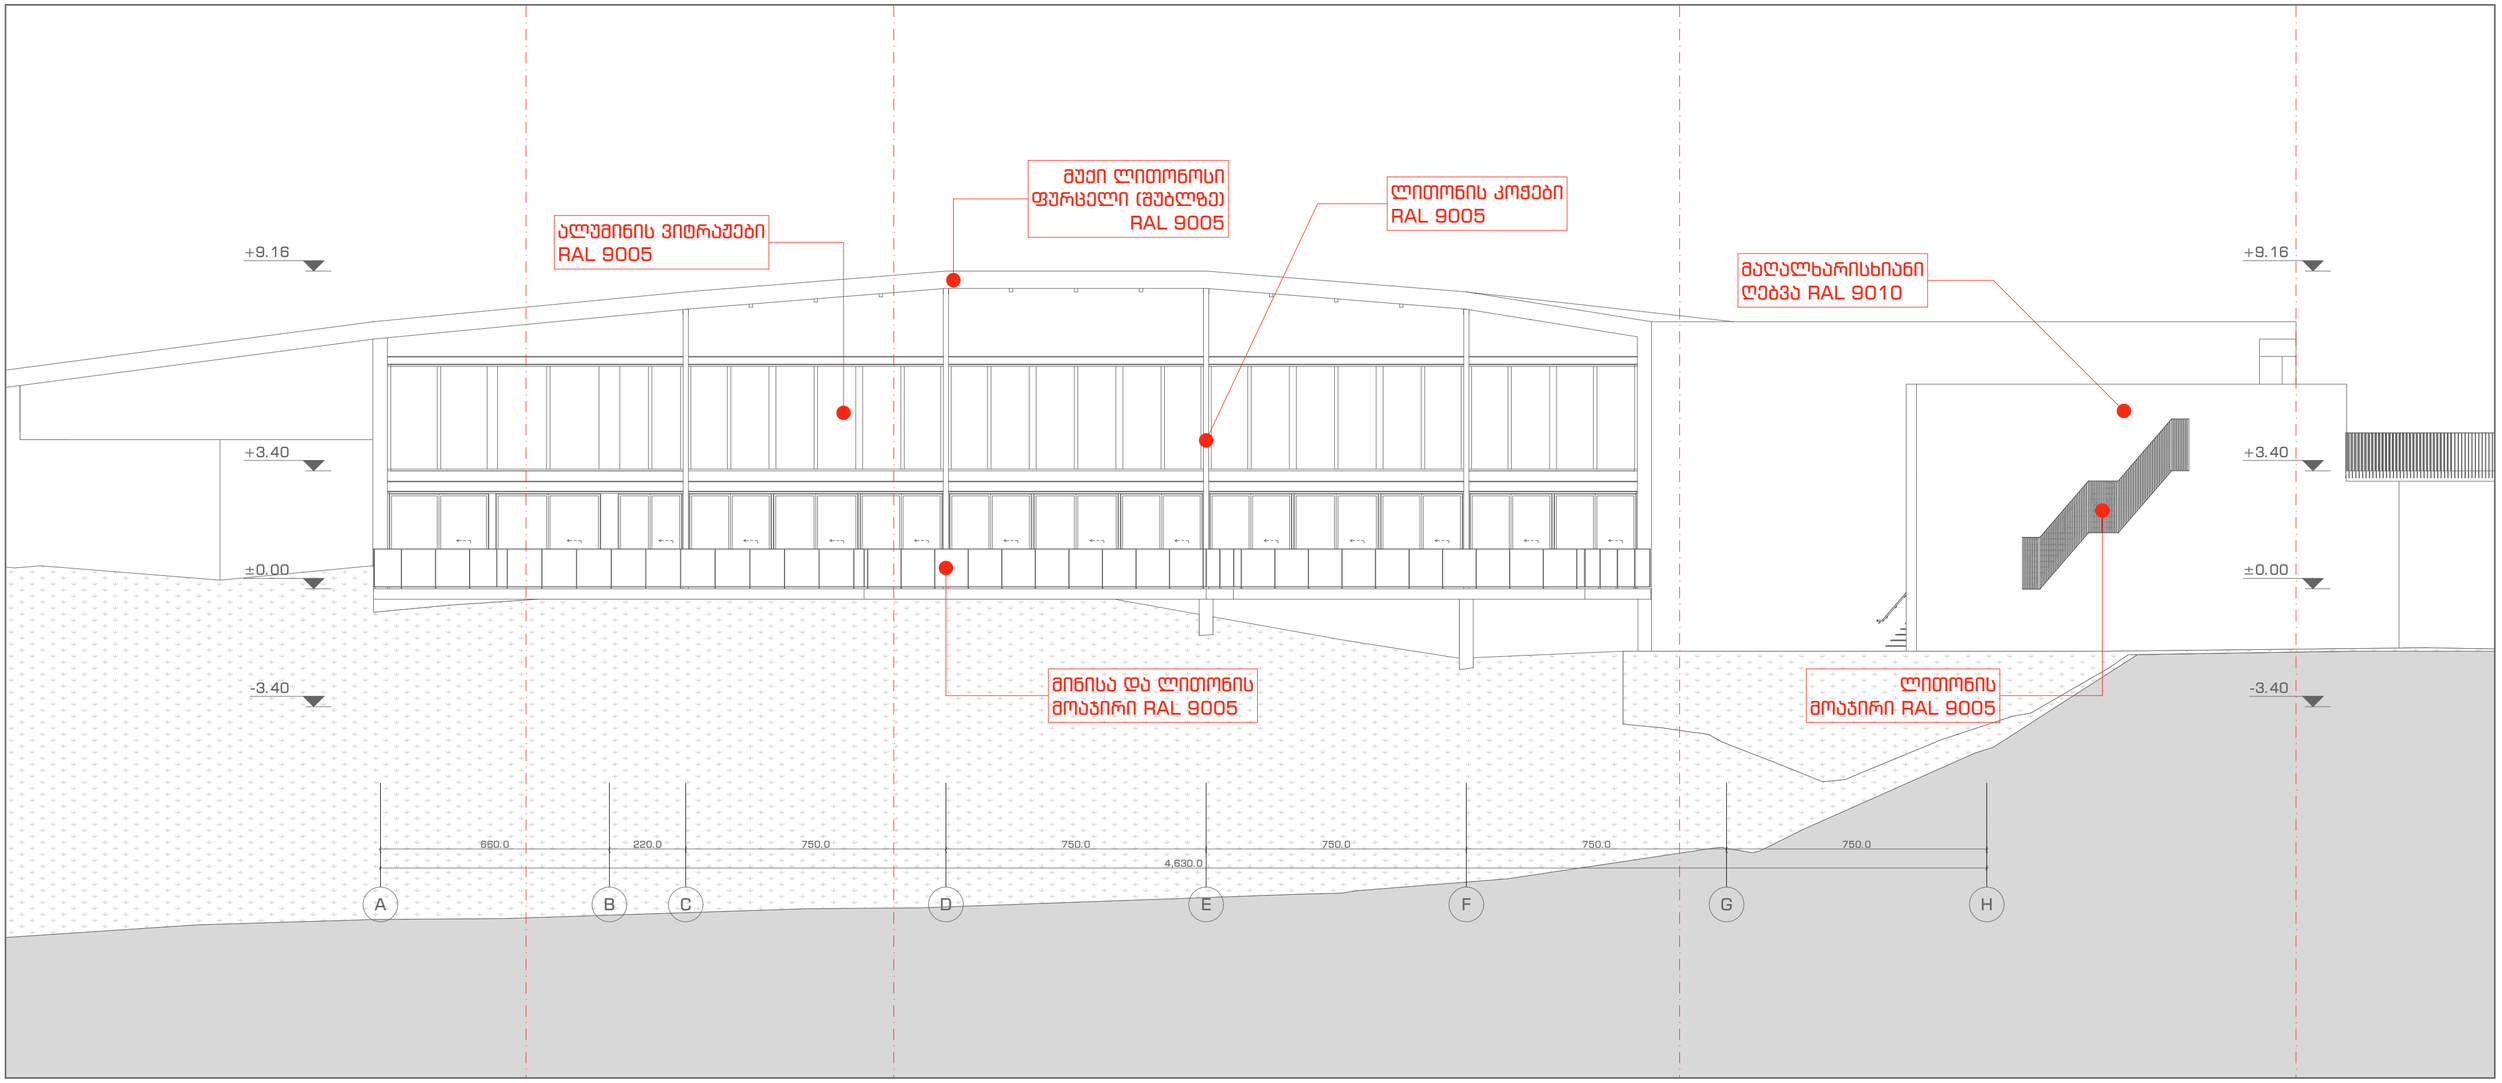


URBANICA

პროექტის სახელწოდება	ექსპლიკაცია და პირობითი აღნიშვნები
ქ. თბილისი, უნივერსიტეტის ქუჩა 5-თან მდებარე არსებული მიწის ნაკვეთზე (01.14.06.006.160) სპა ცენტრისა და სპორტული კომპლექსის პროექტი	

მასშტაბი	1:125
თარიღი	11-Oct-23
სტადია	პროექტის შეთანხმება
გვერდი	F2

თანამდებობა	გვარი	ხელმოწერა
დირექტორი	ი. გურულია	
პროექტის ავტორი	დ. მატახარია	

ფასადი 03

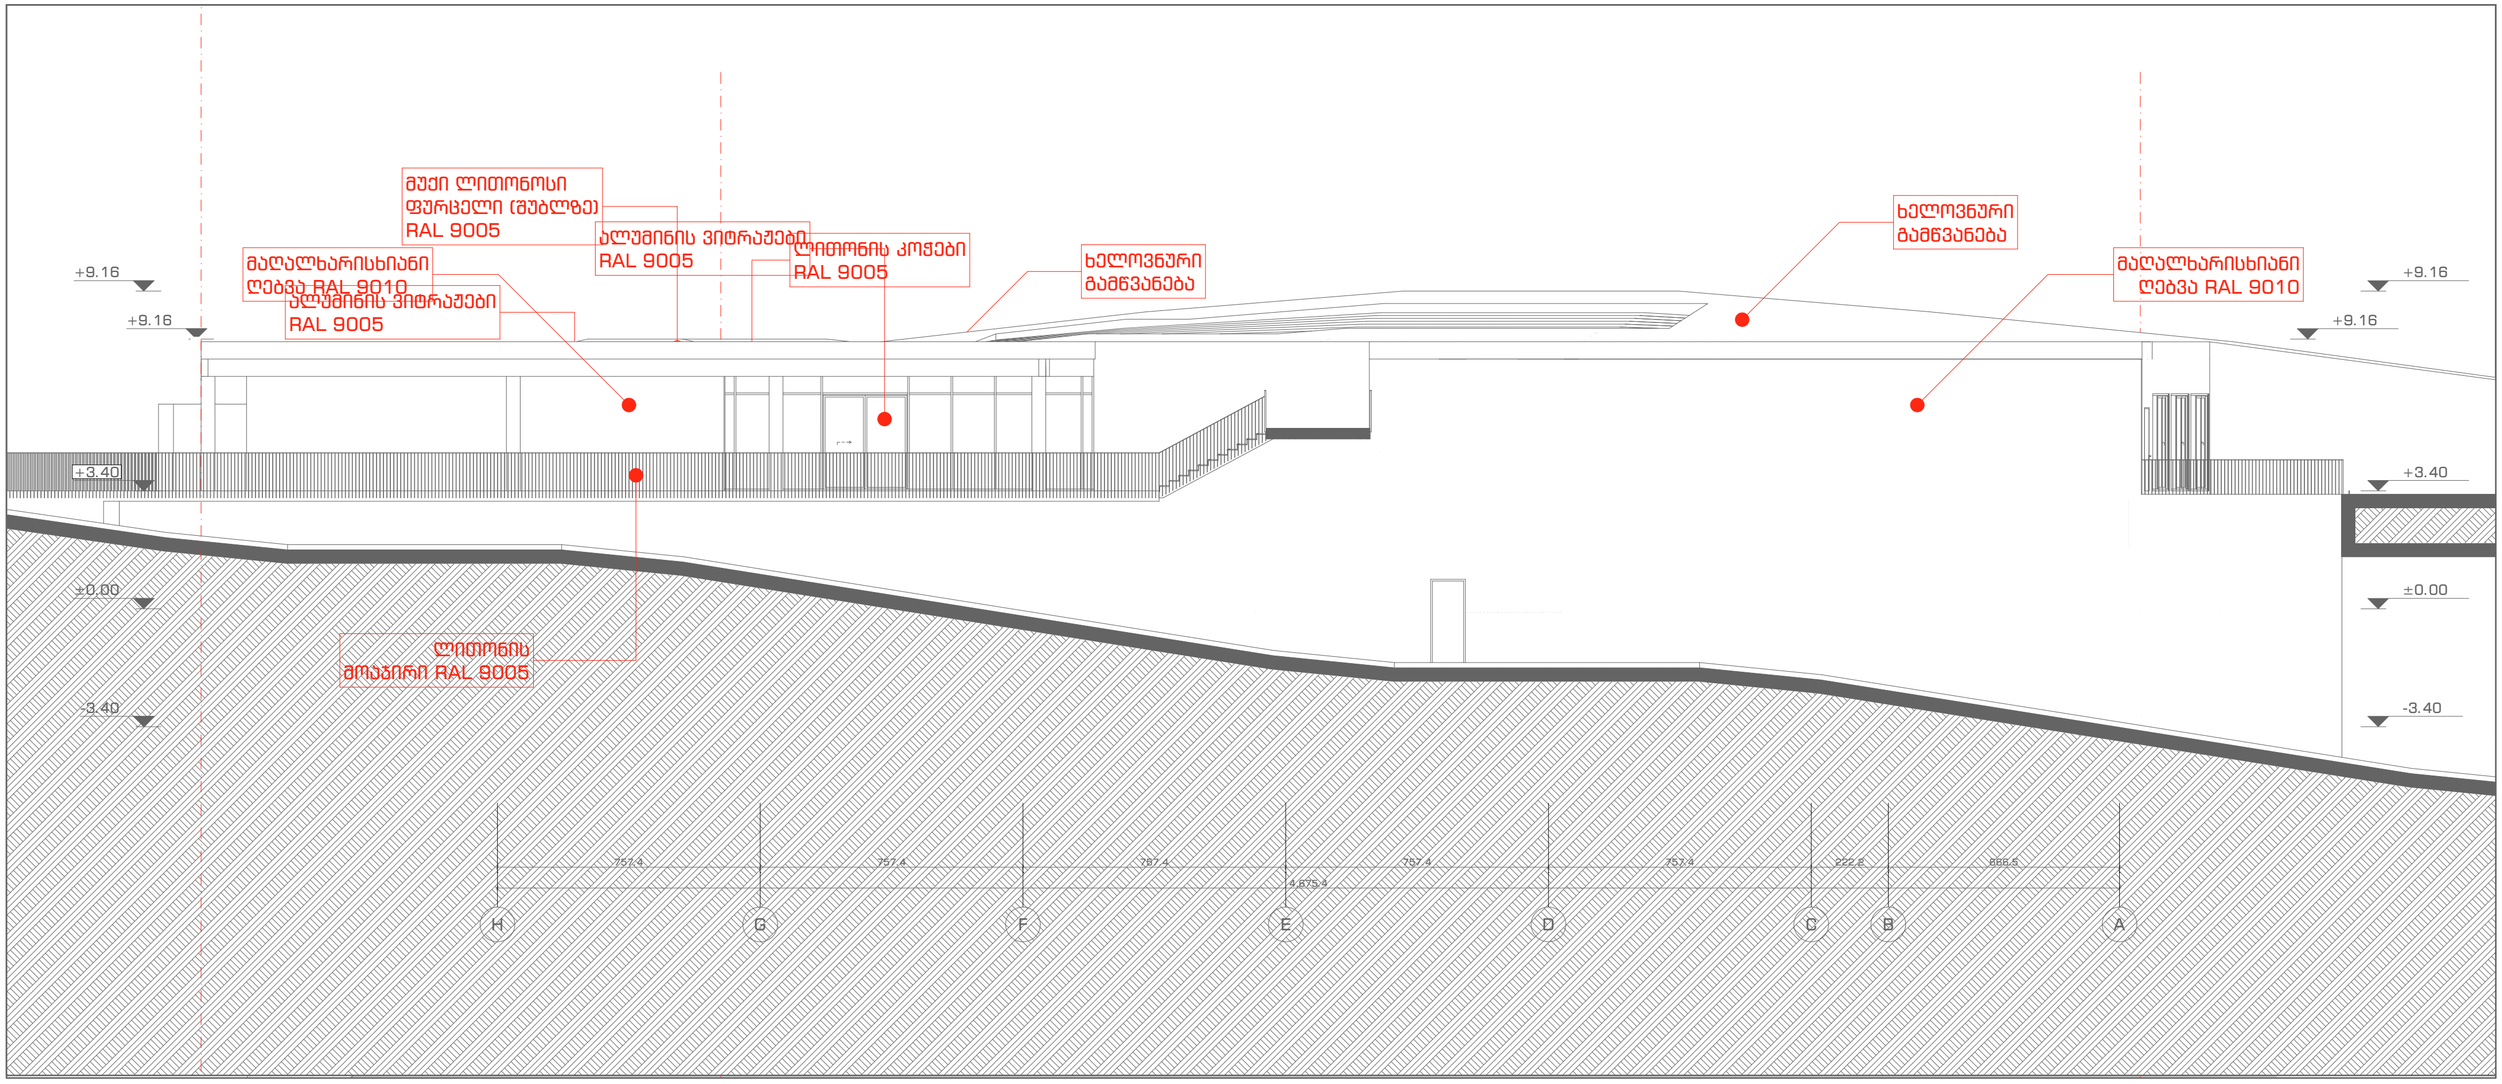


URBANICA


პროექტის სახელწოდება	ექსპლიკაცია და პირობითი აღნიშვნები
ქ. თბილისი, უნივერსიტეტის ქუჩა 5-თან მდებარე არსებული მიწის ნაკვეთზე (01.14.06.006.160) სპა ცენტრისა და სპორტული კომპლექსის პროექტი	


მასშტაბი	1:125
თარიღი	11-Oct-23
სტადია	პროექტის შეთანხმება
გვერდი	F3


თანამდებობა	გვარი	ხელმოწერა
დირექტორი	ი. მურღულია	
პროექტის ავტორი	დ. მატახარია	

მიწისპირა სართულის განშლა

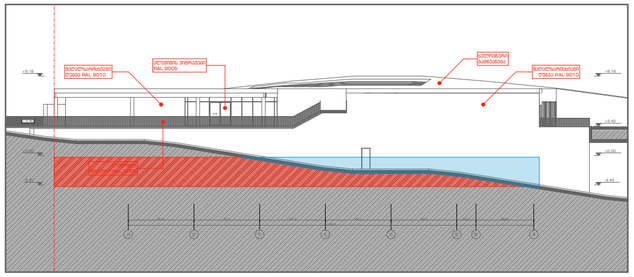

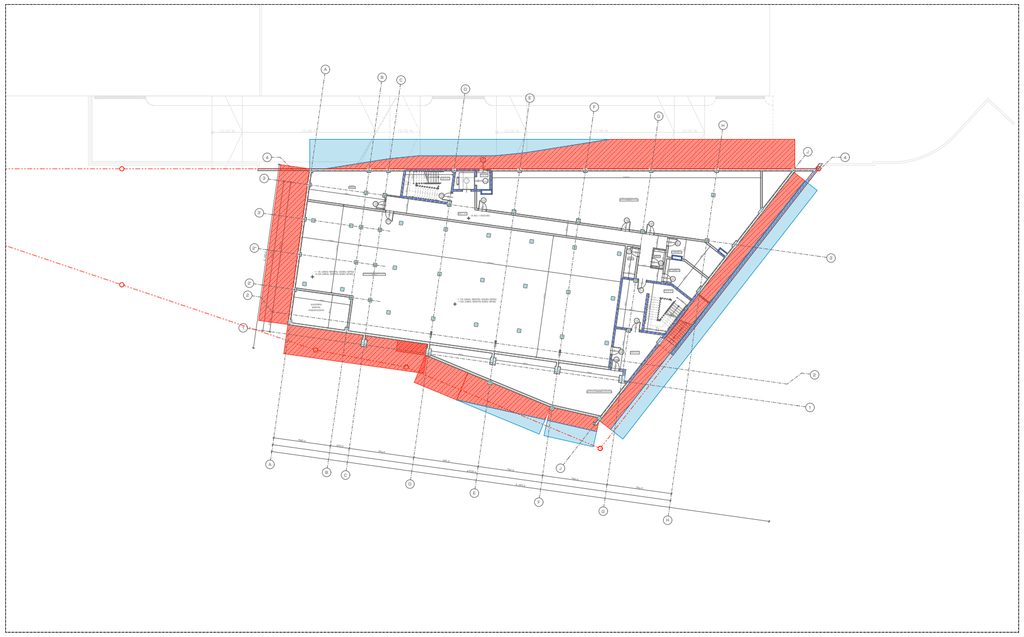

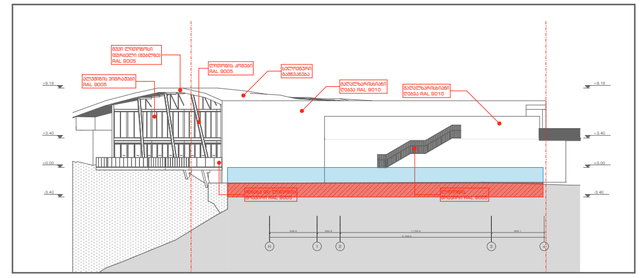

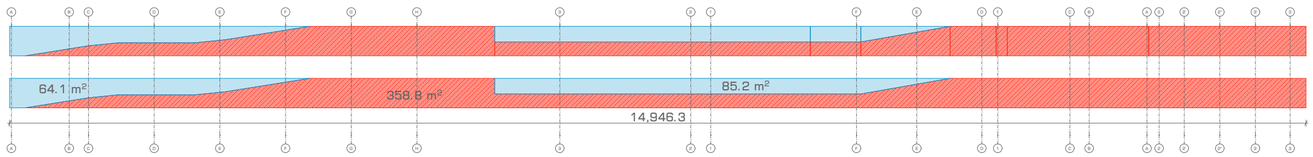

+543.90 ნიშნულზე სართულის კედლების ჯამური ფართი 508.1 კვ.მ
მიწისქვეშა კედლების ფართი 358.8 კვ.მ = 71%
მიწისზედა კედლების ფართი 149.3 კვ.მ = 29%
სართულის პერიმეტრი 149.5 მ

149.3 / 149.5 = 0.99 ვინაიდან მიწისზედა ფართობის განაყოფი სართულის პერიმეტზე
არ აღემატება 1.8-ს ამიტომ სართული ნიშნულზე +543.90 წარმოადგენს მიწისქვეშა სართულს და არ შედის კ2-ში

URBANICA

პროექტის სახელწოდება	ექსპლიკაცია და პირობითი აღნიშვნები
ქ. თბილისი, უნივერსიტეტის ქუჩა 5-თან მდებარე არსებული მიწის ნაკვეთზე (01.14.06.006.160) სპა ცენტრისა და სპორტული კომპლექსის პროექტი	

მასშტაბი	1:500
თარიღი	11-Oct-23
სტადია	პროექტის შეთანხმება
გვერდი	F4

თანამდებობა	გვარი	ხელმოწერა
დირექტორი	ი. მურღულია	
პროექტის ავტორი	დ. მატახარია	