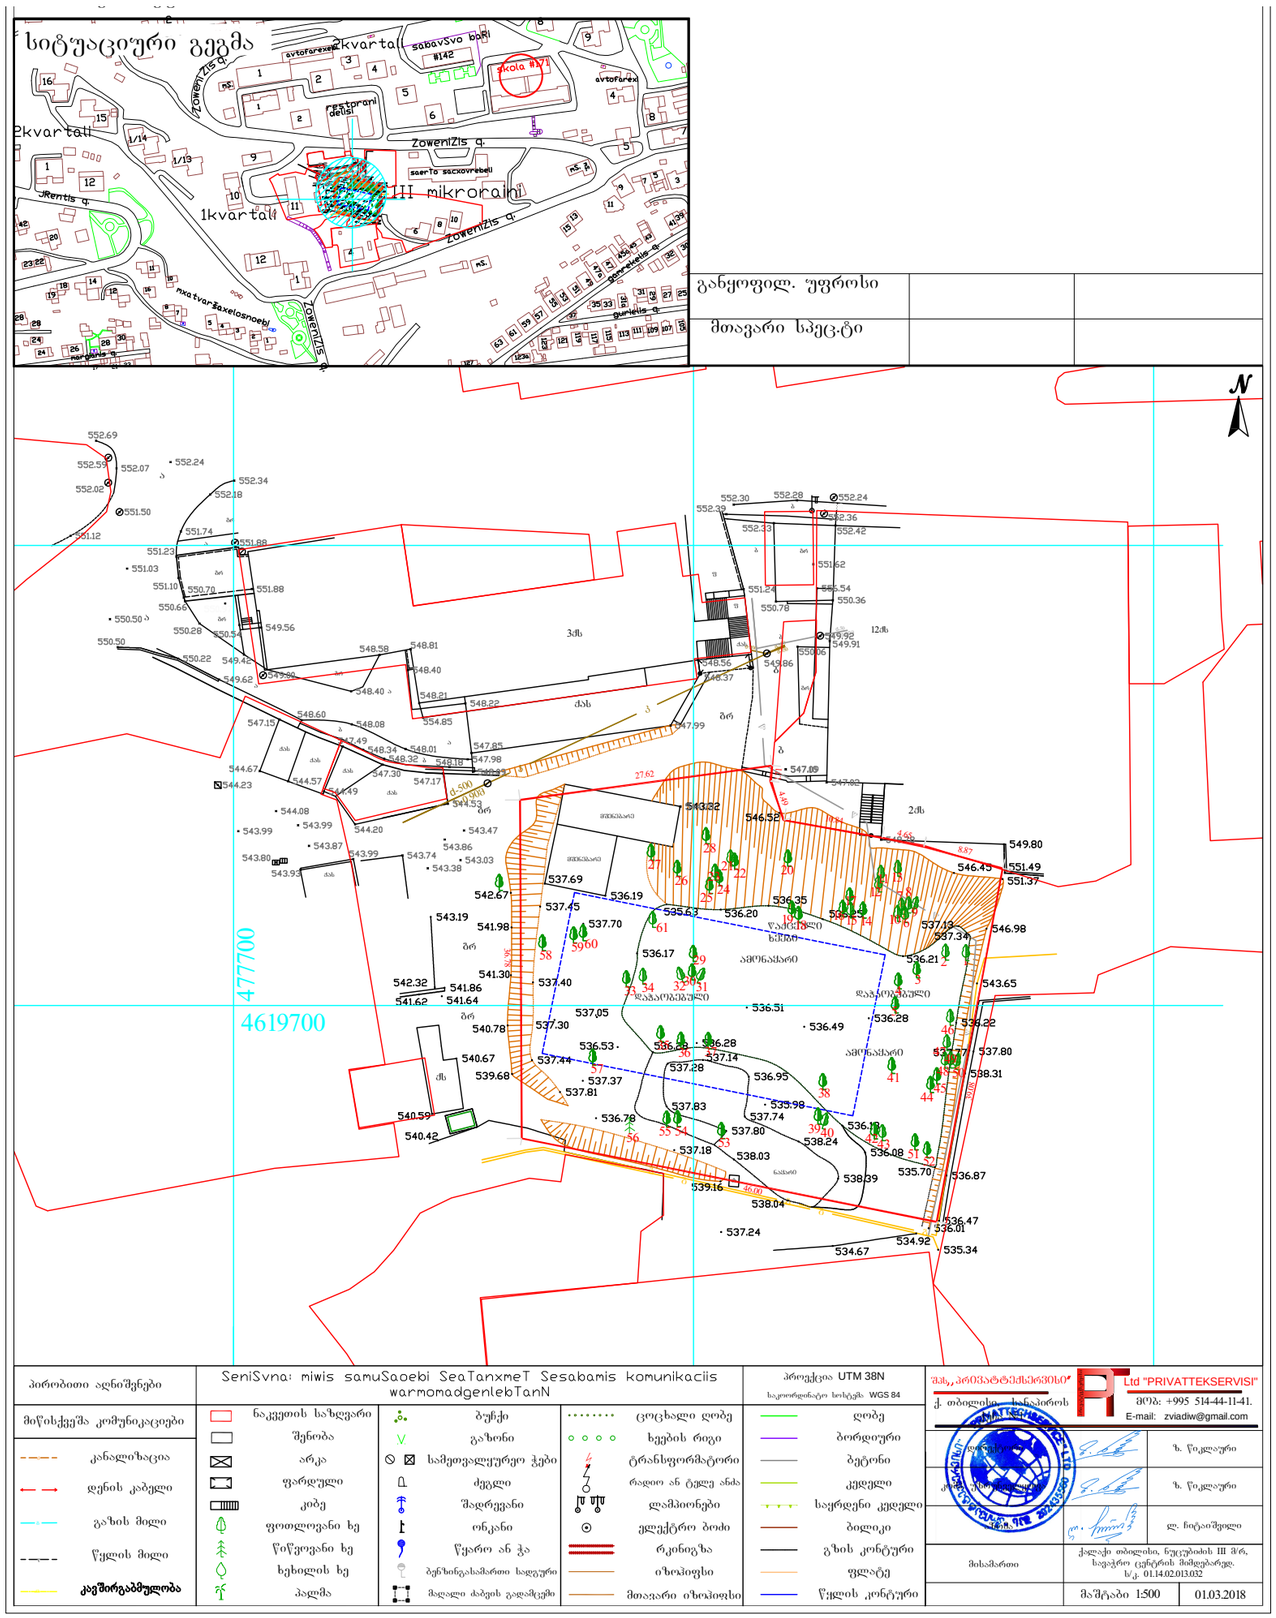


განყოფილ. უფროსი		
მთავარი სპეც.ი		

პირობითი აღნიშვნები

მიწისქვეშა კომუნიკაციები

- კანალიზაცია
- დენის კაბელი
- გაზის მილი
- წყლის მილი
- კავშირგაბმულობა

SeniSvna: miwis samuSaoebi SeaTanxmeT Sesabamis komunikaciis warmomadgenlebTanN

პროექცია UTM 38N
საკოორდინატო სისტემა WGS 84

შპს „პრივატტექსერვისი"
ქ. თბილისი, ხანძთის
Ltd "PRIVATTEKSERVISI"
მობ: +995 514-44-11-41.
E-mail: zviadiw@gmail.com

	ზ. წიკლაური
	ზ. წიკლაური
	ლ. ნიტაიშვილი
მისამართი	ქალაქი თბილისი, ნუცუბიძის III მ/რ, სავაჭრო ცენტრის მიმდებარედ, ს/კ. 01.14.02.013.032
	მაშტაბი 1:500 — 01.03.2018

სტიპფოლდ სტუდია
თბილისი,საქართველო
მიცკევიჩის ქ. 27ბ
0322 050 777
HTTP://STIPFOLD.GE/
INFO@STIPFOLD.GE

პროექტი

SS.AR-01

დასახელება
IBLD HS

მდებარეობა
თბილისი

ფუნქცია
მრავალბინიანი საცხოვრებელი სახლი

დამკვეთი
IBUILD

არქიტექტორი
ფხაკაძე ბექა

ნახაზი

არქიტექტურული ნაწილი

#01/47


[საფუძვლი]

სტადია
არქ. ნაწილი

420 / 297 მმ

03.09.2022

iBuild 09-22

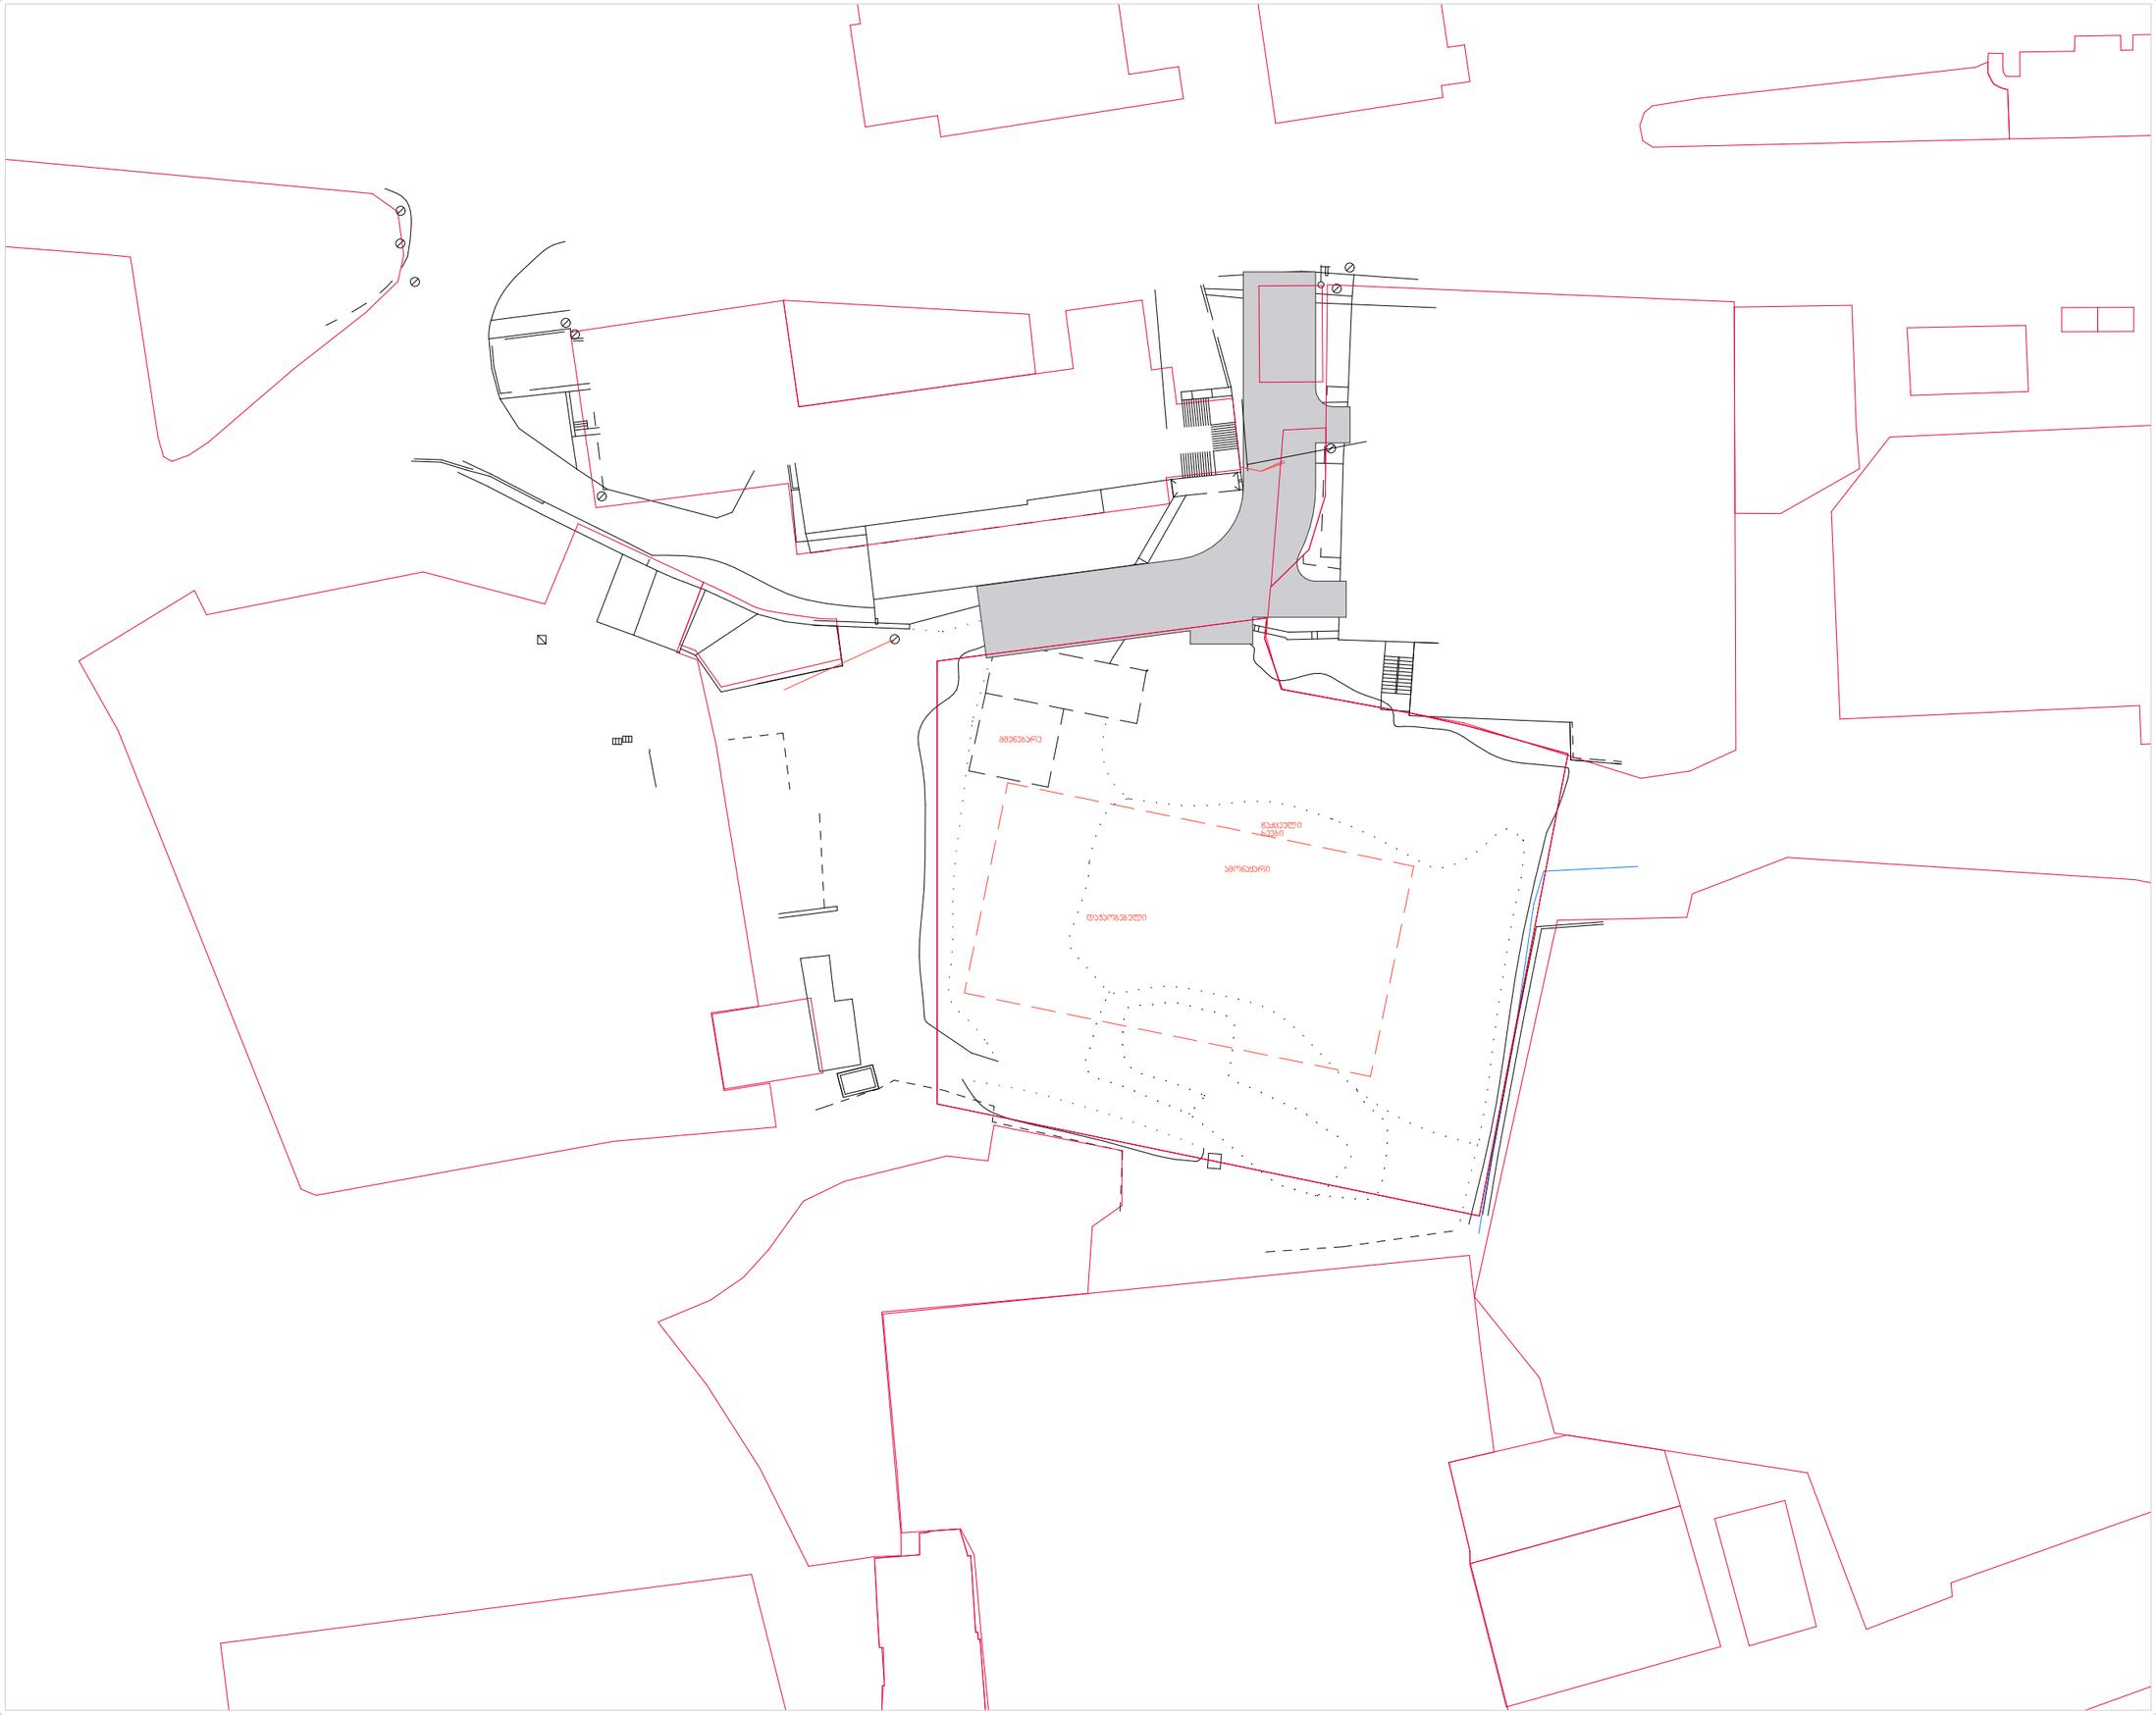

კომპანია

სტიპფოლდ სტუდია
თბილისი,საქართველო
მიცკევიჩის ქ. 27ბ
0322 050 777
HTTP://STIPFOLD.GE/
INFO@STIPFOLD.GE

პროექტი SS.AR-01

დასახელება
IBLD HS
მდებარეობა
თბილისი
ფუნქცია
მრავალბინიანი საცხოვრებელი სახლი
დამკვეთი
IBUILD
არქიტექტორი
ფხაკაძე ბექა

ნახაზი

არქიტექტურული ნაწილი

#02/47

გენგეგმა [არსებული]


სტადია
არქ. ნაწილი

1:500

420 / 297 მმ

03.09.2022

iBuild 09-22

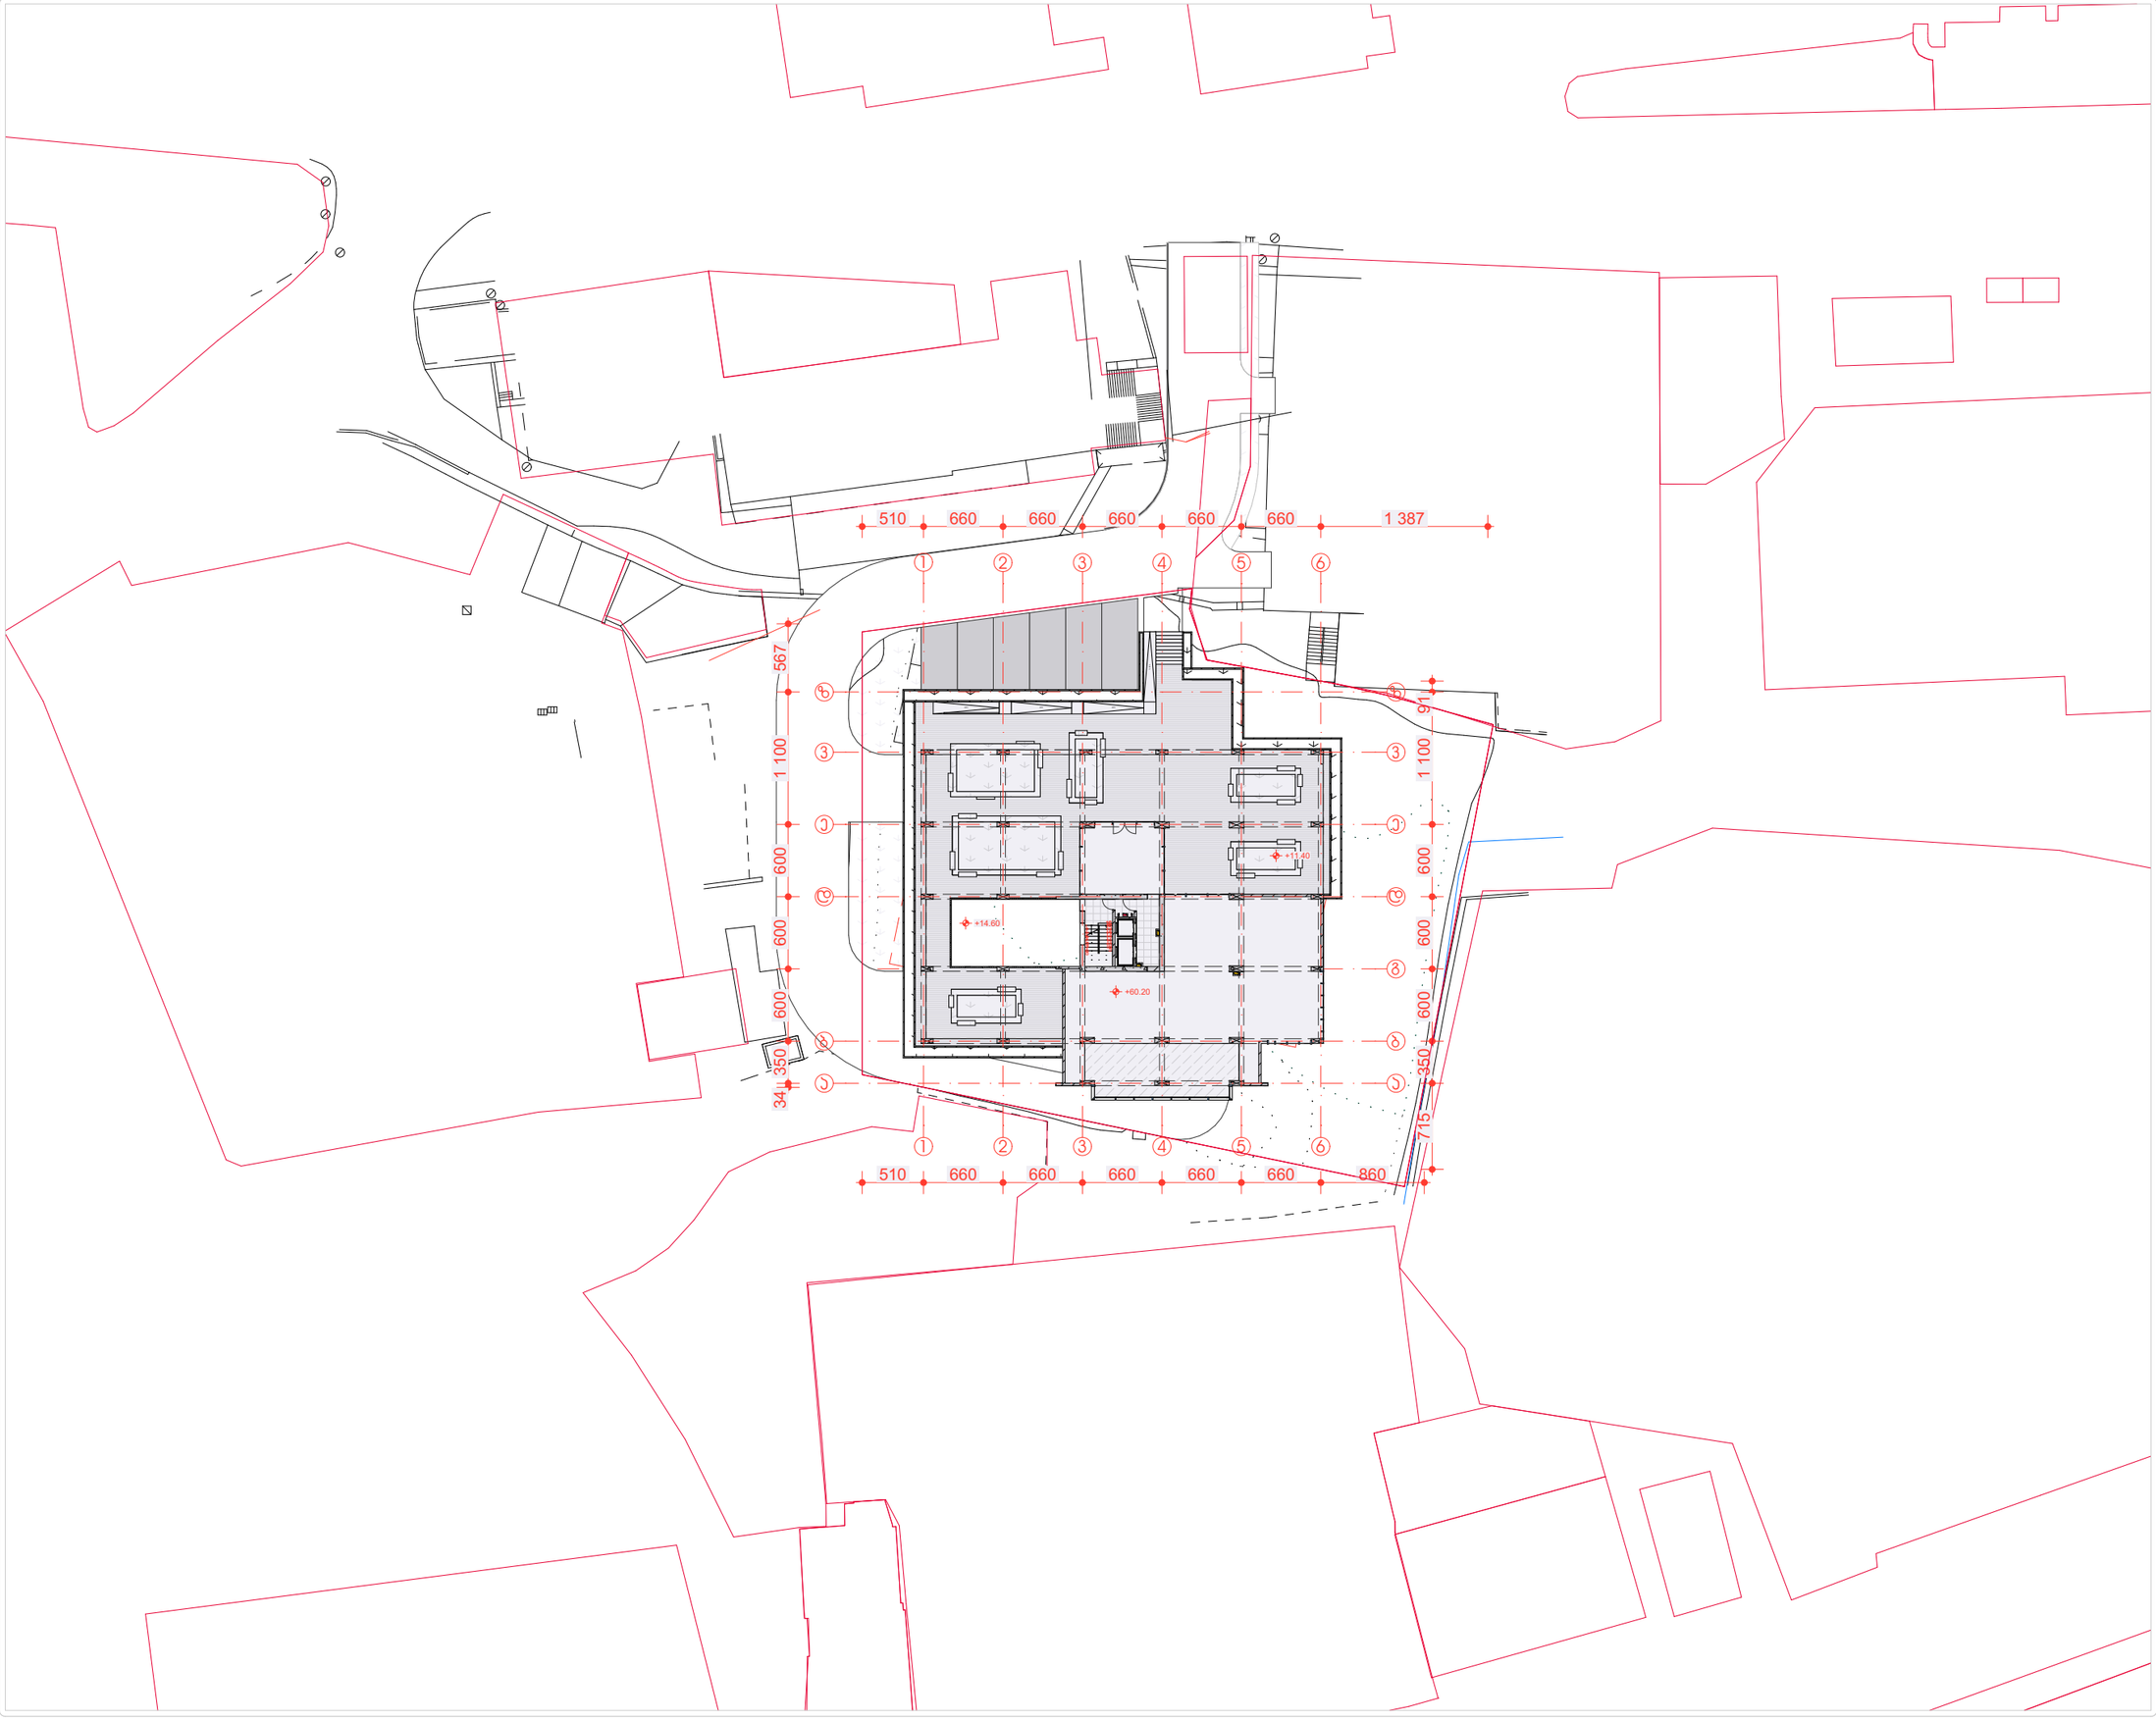

კომპანია

სტიპფოლდ სტუდია
თბილისი,საქართველო
მიცკევიჩის ქ. 27ბ
0322 050 777
HTTP://STIPFOLD.GE/
INFO@STIPFOLD.GE

პროექტი SS.AR-01

დასახელება
IBLD HS
მდებარეობა
თბილისი
ფუნქცია
მრავალბინიანი
საცხოვრებელი სახლი
დამკვეთი
IBUILD
არქიტექტორი
ფხაკაძე ბექა

ნახაზი

არქიტექტურული ნაწილი

#03/47

გენგეგმა [საპროექტო]

სტადია
არქ. ნაწილი

1:500
420 / 297 მმ
03.09.2022
iBuild 09-22