# ჭრილი 1-1 მ. 1:100

საკადასტრო საზღვარი

საკადასტრო საზღვარი

ა ბ გ დ ე

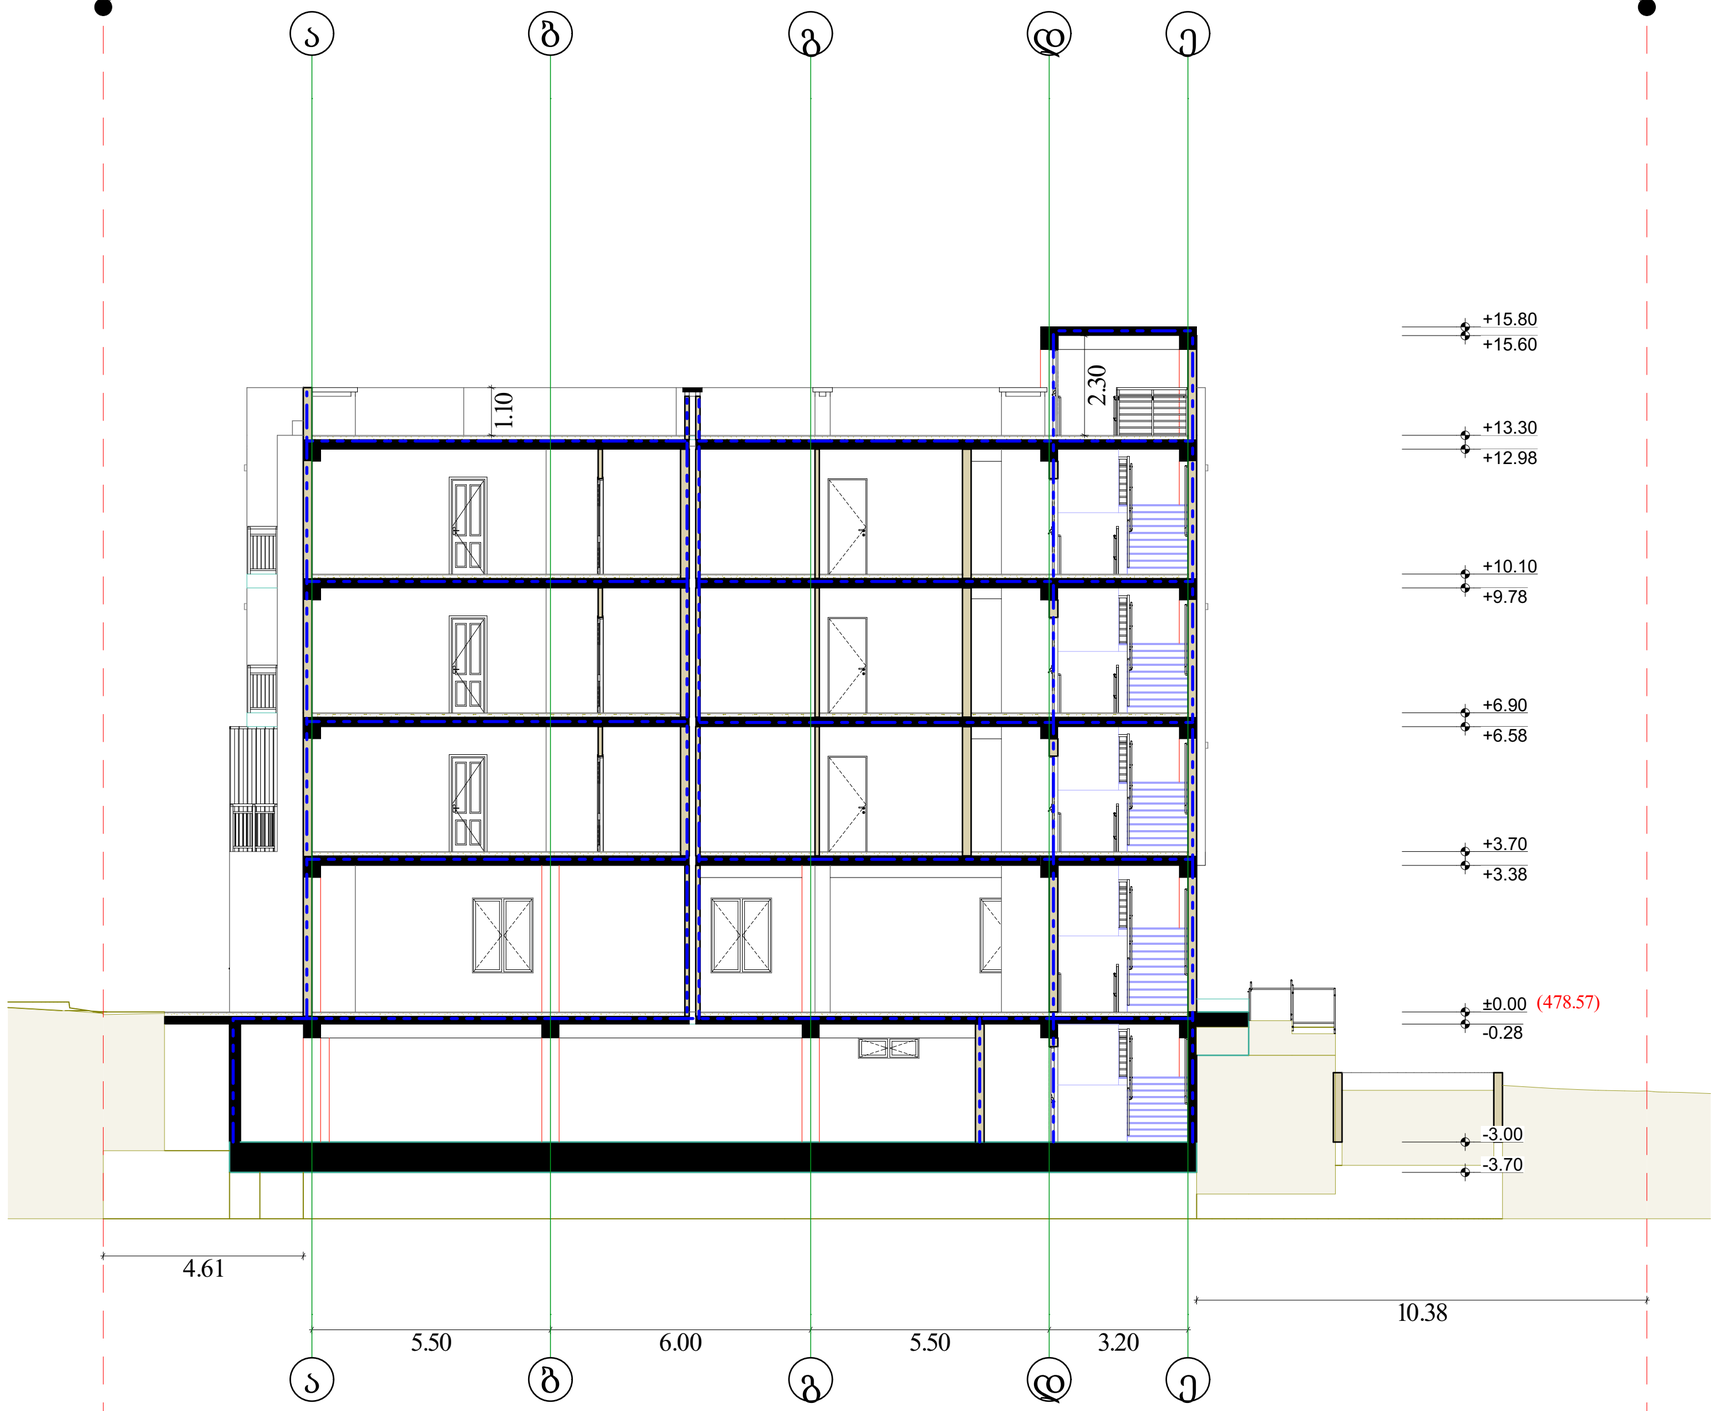


ა ბ გ დ ე

ფორმატი A–1

პირობითი აღნიშვნები:

- საკადასტრო საზღვარი
- საცხოვრებელი ჯგუფი -2
- სასაწყობო ჯგუფი - 2
- სავაჭრო ჯგუფი
- ხელის ცეცხლმაქრი
- სახანძრო მილდგარი
- კვამლაღმომჩენი
- კვამლზე მორეგირე მაუწყებელი
- ვიზუალური და ხმოვანი განგაშის სისტემა
- სახანძრო განგაშის ხელით სამართავი კოლოფი
- სახანძრო პიდრანტი
- წყლის დასალევი შადრევანი
- ავტოსაშხეფი სისტემა
- სამაშველო სამსახურის მიერ გამოსაყენებელი მიასაერთებელი
- სამაშველო სამსახურის მიერ გამოსაყენებელი მიასაერთებელი
- გასასვლელის ნიშნები
- ცეცხლმედეგობა 2 საათიანი
- ცეცხლმედეგობა 1 საათიანი
- გასასვლელამდე სავალი მაქს. მანძილი
- გამწვანებული ტერიტორია
- ვრუნტის გაჩჩოლი მოპირკეთება
- სამანქანო გზა შიდა ტერიტორიაზე
- მოსაწყობი სერვიტუტი გზისთვის
- საპროექტო ხე-ნარგავი

საპროექტო ორგანიზაცია:

ინდ. მეწარმე ბესიკ გაბათაშვილი

მესაკუთრეები:

შ.პ.ს. „გაგა ბილდინგი" (ს/კ: 406364777)

შენობის ფუნქცია:

მრავალბინიანი საცხოვრებელი სახლი

მისამართი:

ქ. თბილისი, ბზითაგორის ქუჩა №79

საკადასტრო კოდი:

01.19.20.018.038

პროექტის ნაწილი:

არქიტექტურული

| | | |
|---|---|---|
| თანამდებობა | გვარი | ხელმოწერა |
| მთ. არქიტექტორი | ბ. გაბათაშვილი | |
| პრ. ავტორი | ბ. გაბათაშვილი | |
| შესრულა | დ. გაბათაშვილი | |

ფურცლის დასახელება :

ჭრილი 1-1

თარიღი 2023 წ. მ. 1:100

ფურცლების რაოდენობა

ფურცლის ნომერი №

# ჭრილი 2-2 მ. 1:100

საკადასტრო საზღვარი

განაშენიანების რეგულირების ხაზი (შპანა ეზოსთვის)

საკადასტრო საზღვარი

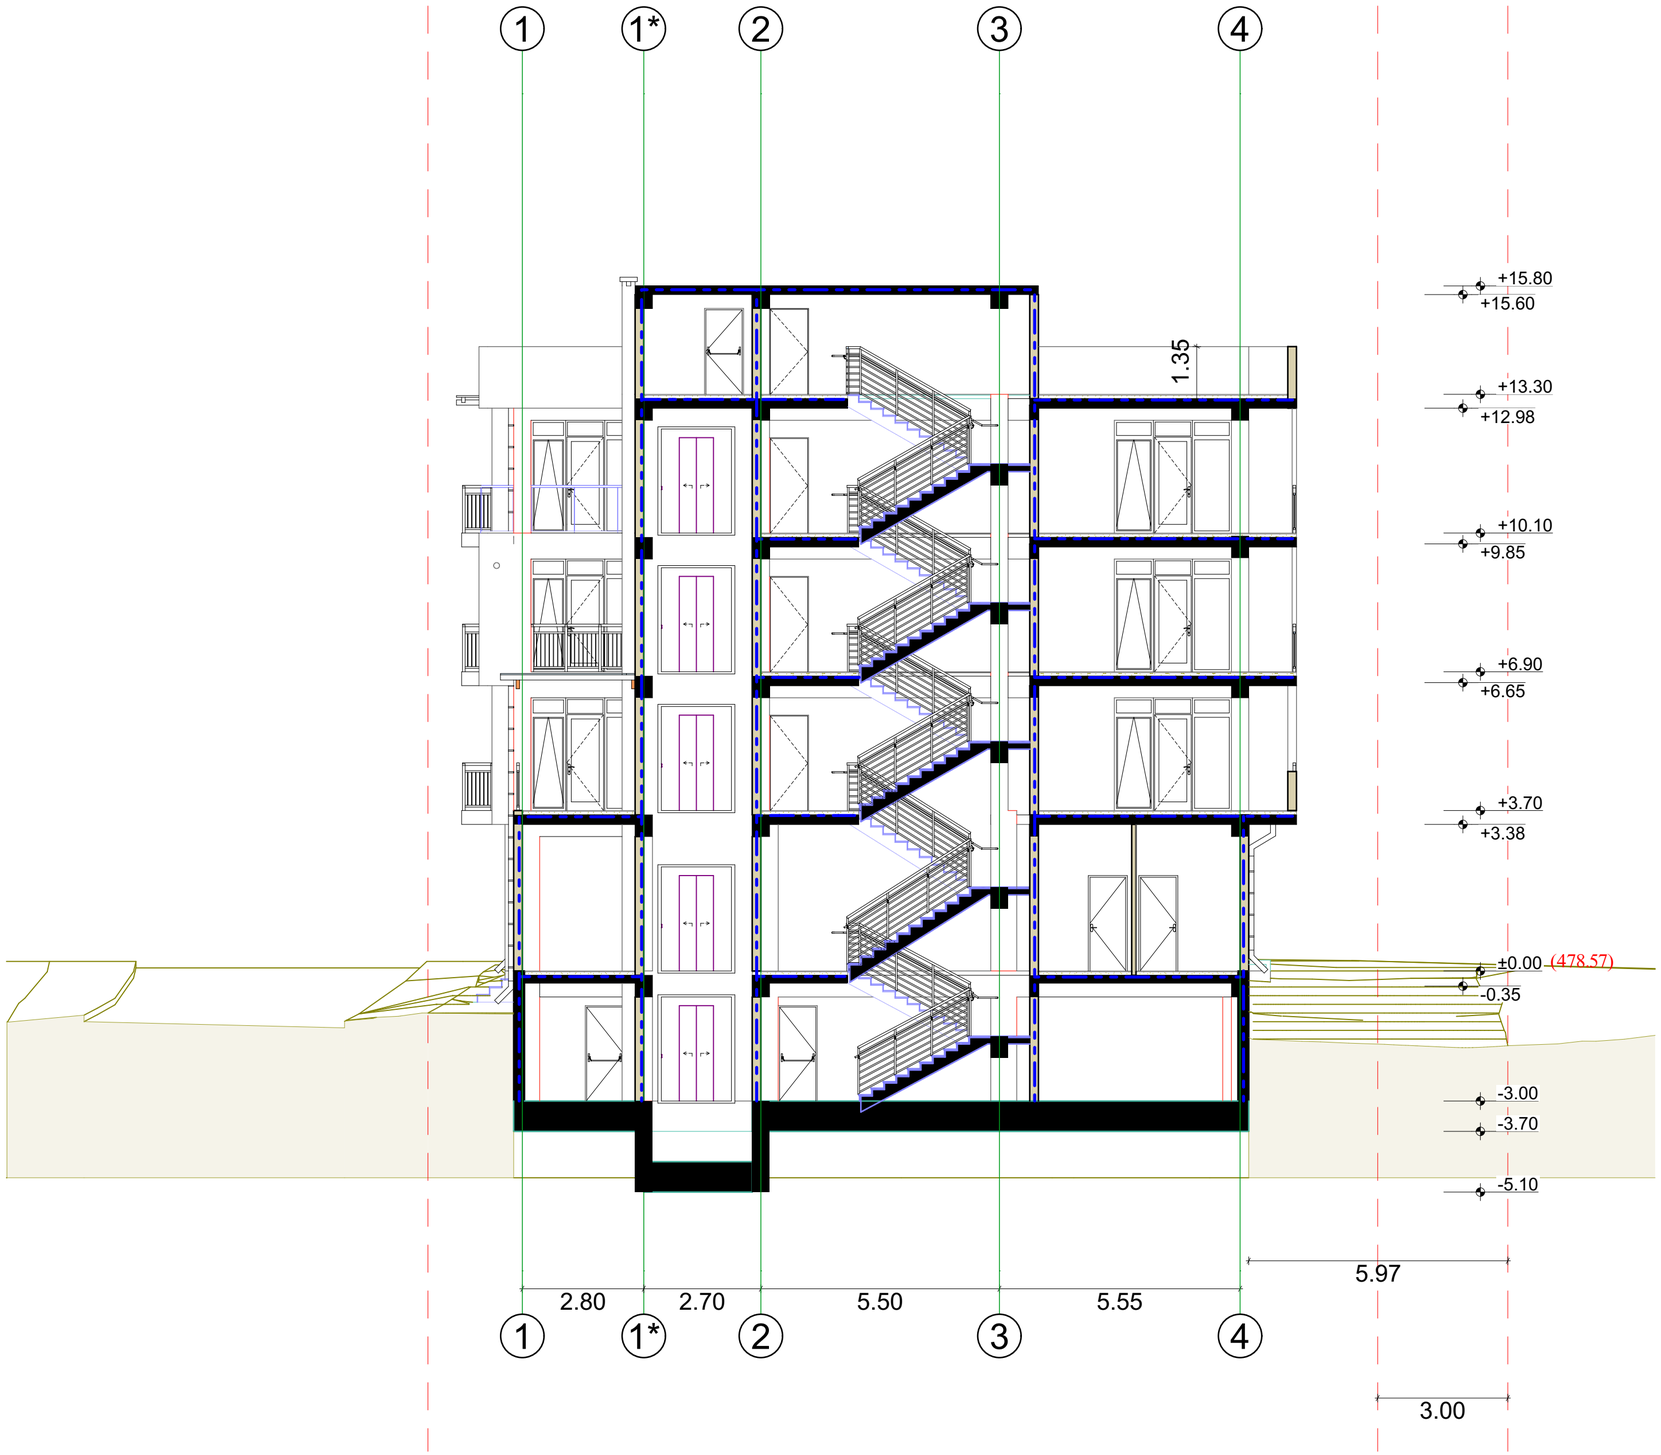


ფორმატი A–1

პირობითი აღნიშვნები:

- საკადასტრო საზღვარი
- საცხოვრებელი ჯგუფი -2
- სასაწყობო ჯგუფი - 2
- სავაჭრო ჯგუფი
- ხელის ცეცხლმაქრი
- სახანძრო მილდგარი
- კვამლაღმომჩენი
- კვამლზე მორეგირე მაუწყებელი
- ვიზუალური და ხმოვანი განგაშის სისტემა
- სახანძრო განგაშის ხელით სამართავი კოლოფი
- სახანძრო ჰიდრანტი
- წყლის დასალევი შადრევანი
- ავტოსაშხეფი სისტემა
- სამაშველო სამსახურის მიერ გამოსაყენებელი მიასაფრთებელი
- სამაშველო სამსახურის მიერ გამოსაყენებელი მიასაფრთებელი
- გასასვლელის ნიშნები
- ცეცხლმედეგობა 2 საათიანი
- ცეცხლმედეგობა 1 საათიანი
- გასასვლელამდე სავალი მაქს. მანძილი
- გამწვანებული ტერიტორია
- ვრუნტის გაჩეხილი მოპირკეთება
- სამანქანო გზა შიდა ტერიტორიაზე
- მოსაწყობი სერვიტუტი გზისთვის
- საპროექტო ხე-ნარგავი

საპროექტო ორგანიზაცია:

ინდ. მეწარმე ბესიკ გაბათაშვილი

მესაკუთრეები:

შ.პ.ს. „გაგა ბილდინგი" (ს/კ: 406364777)

შენობის ფუნქცია:

მრავალბინიანი საცხოვრებელი სახლი

მისამართი:

ქ. თბილისი, ბზითაგორის ქუჩა №79

საკადასტრო კოდი:

01.19.20.018.038

პროექტის ნაწილი:

არქიტექტურული

| თანამდებობა | გვარი | ხელმოწერა |
|---|---|---|
| მთ. არქიტექტორი | ბ. გაბათაშვილი | |
| პრ. ავტორი | ბ. გაბათაშვილი | |
| შესრულა | დ. გაბათაშვილი | |

ფურცლის დასახელება :

ჭრილი 2-2

თარიღი 2023 წ.

მ. 1:100

ფურცლების რაოდენობა

ფურცლის ნომერი №